


L:\Proyectos\07000\0100\070164-EIL (Celeiro)\GRAFICOS\03ProyTraz 01\02 Planos\03 Trazado\0301 Tronco\0301010203010102H14.dwg

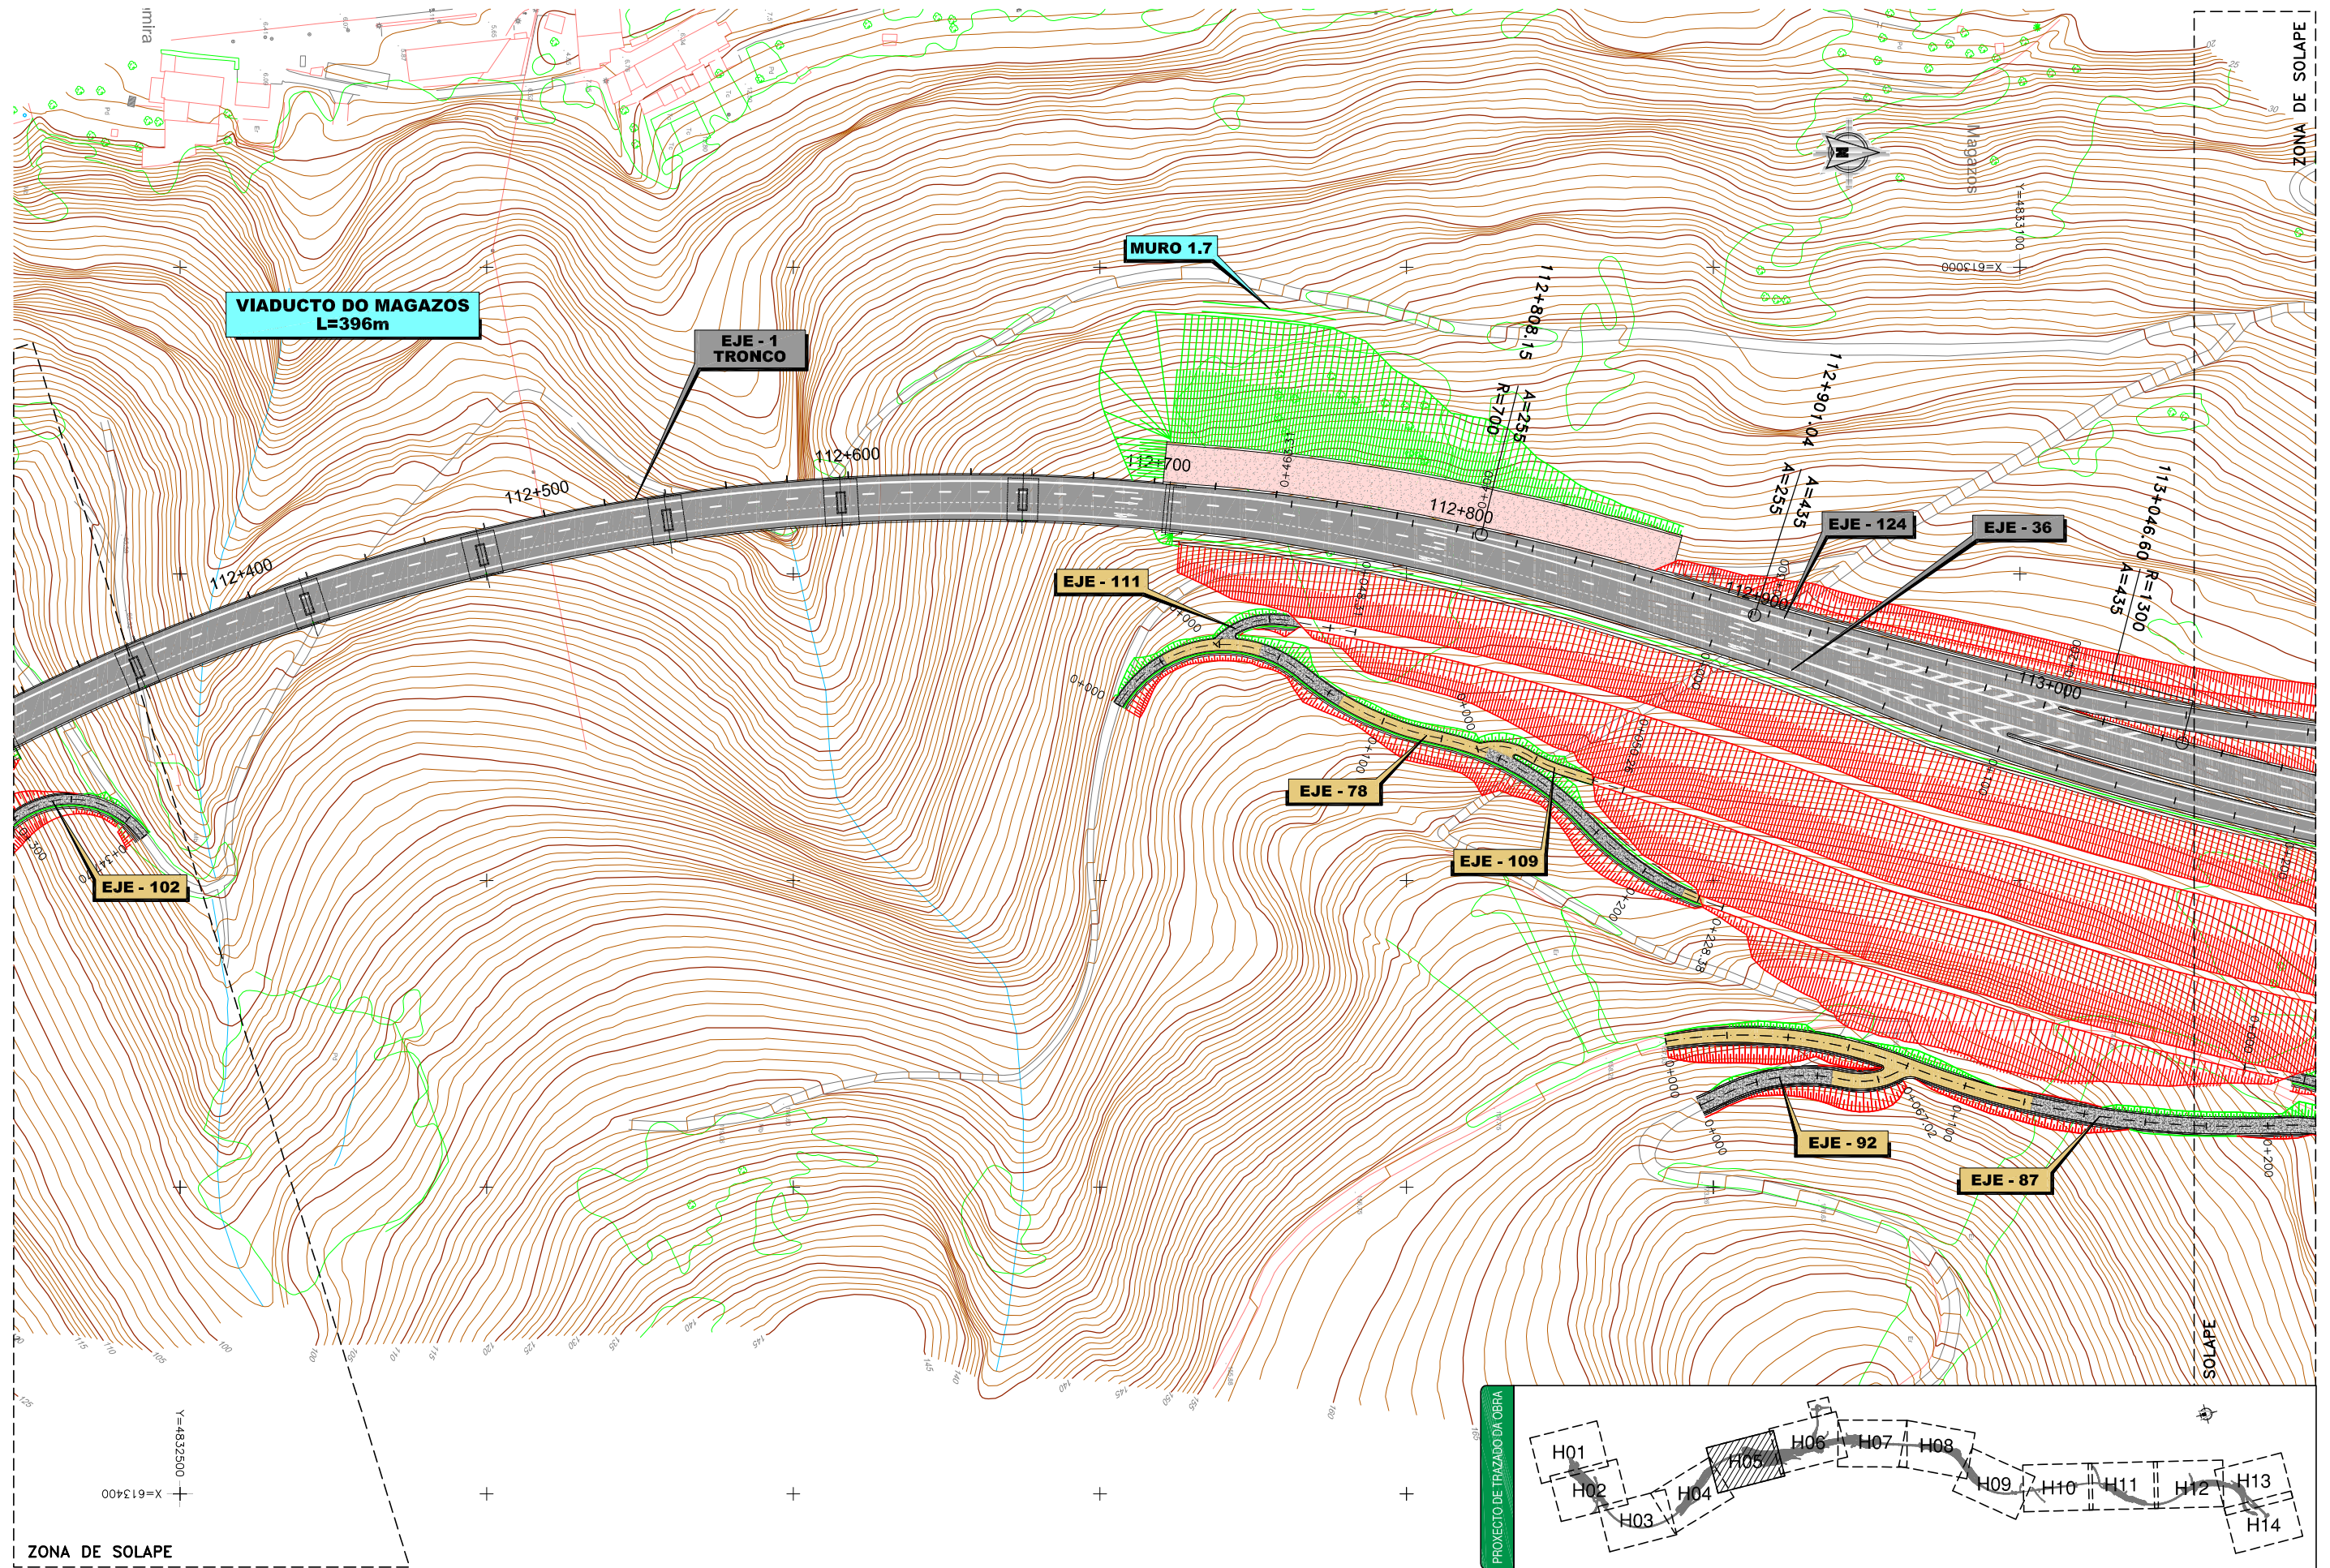

XUNTA DE GALICIA
CONSELLERÍA DE MEDIO AMBIENTE
TERRITORIO E INFRAESTRUTURAS
Axencia Galega de Infraestruturas

AUTOR DO PROXECTO:

ineco
D. José Manuel Sáez Serrano



DIRECTOR DO PROXECTO:

PATRA
D. Gerardo Pallares Sánchez

DEBUXO:

COTEXO:

SUSTITUÍR A:

SUSTITUIDO POR:

ESCALAS:

1:1.000
ORIXINAL A1
GRÁFICA

TÍTULO DO ESTUDIO:

PROXECTO DE TRAZADO DA OBRA:
VAC DA COSTA NORTE
TREITO: VIVEIRO SUR-CELEIRO

CLAVE:

LU/00/063.01.3
DATA:
MAYO 2013

Nº PLANO:

3.1.1.2
FOLLA 5 DE 14

DESIGNACIÓN DO PLANO:

**TRAZADO
TRONCO
PLANTA GENERAL
CORREDOR**