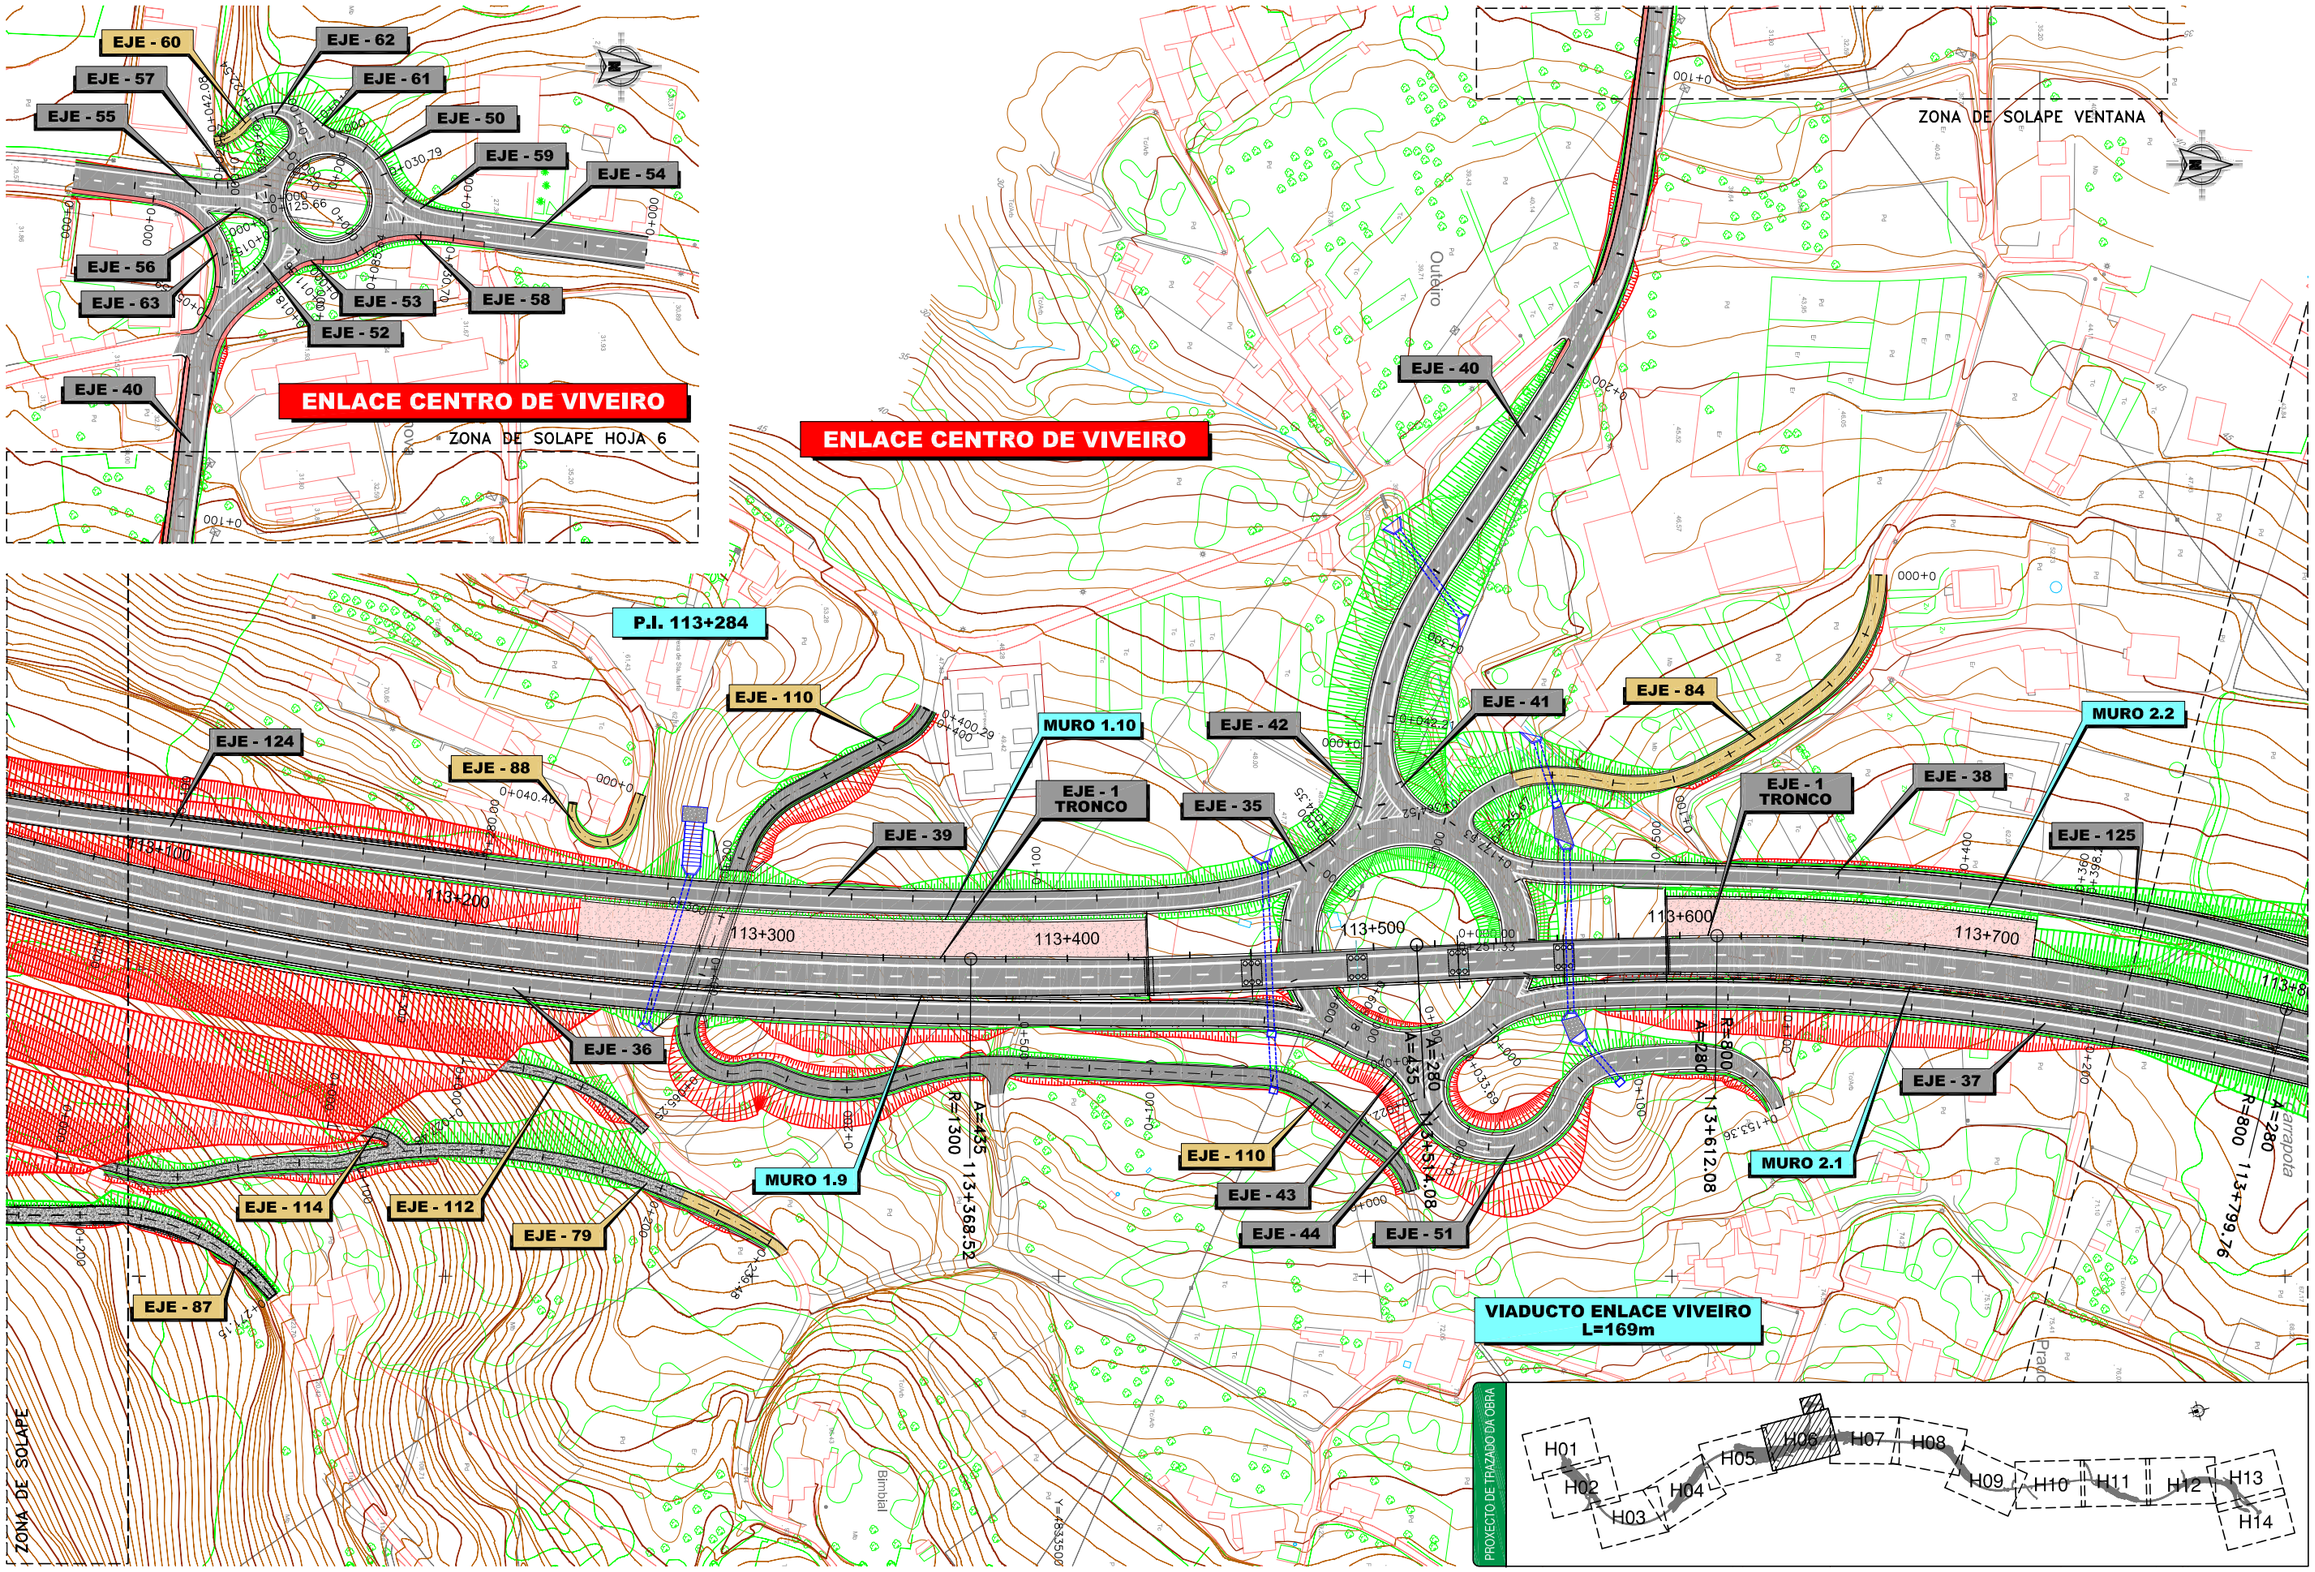

L:\Proyectos\07000\0100\070164-EIL (Celeiro)\GRAFICOS\03ProyTraz 01\02 Planos\03 Trazado\0301 Tronco\030101 Planta General\030101020301010214.dwg

XUNTA DE GALICIA
CONSELLERÍA DE MEDIO AMBIENTE
TERRITORIO E INFRAESTRUTURAS
Axencia Galega de Infraestruturas

AUTOR DO PROXECTO: D. José Manuel Sáez Serrano — ineco — PITTRA

DIRECTOR DO PROXECTO: D. Gerardo Pallares Sánchez

DEBUXO: | COTEXO: | SUSTITÚE A: | SUSTITUIDO POR:

ESCALAS: 1:1.000 (0 15 30m) ORIXINAL A1 GRÁFICA

TÍTULO DO ESTUDIO: *PROXECTO DE TRAZADO DA OBRA:* VAC DA COSTA NORTE — TREITO: VIVEIRO SUR-CELEIRO

CLAVE: LU/00/063.01.3 | DATA: MAYO 2013

Nº PLANO: 3.1.1.2 | FOLLA 6 DE 14

DESIGNACIÓN DO PLANO: TRAZADO TRONCO PLANTA GENERAL CORREDOR