


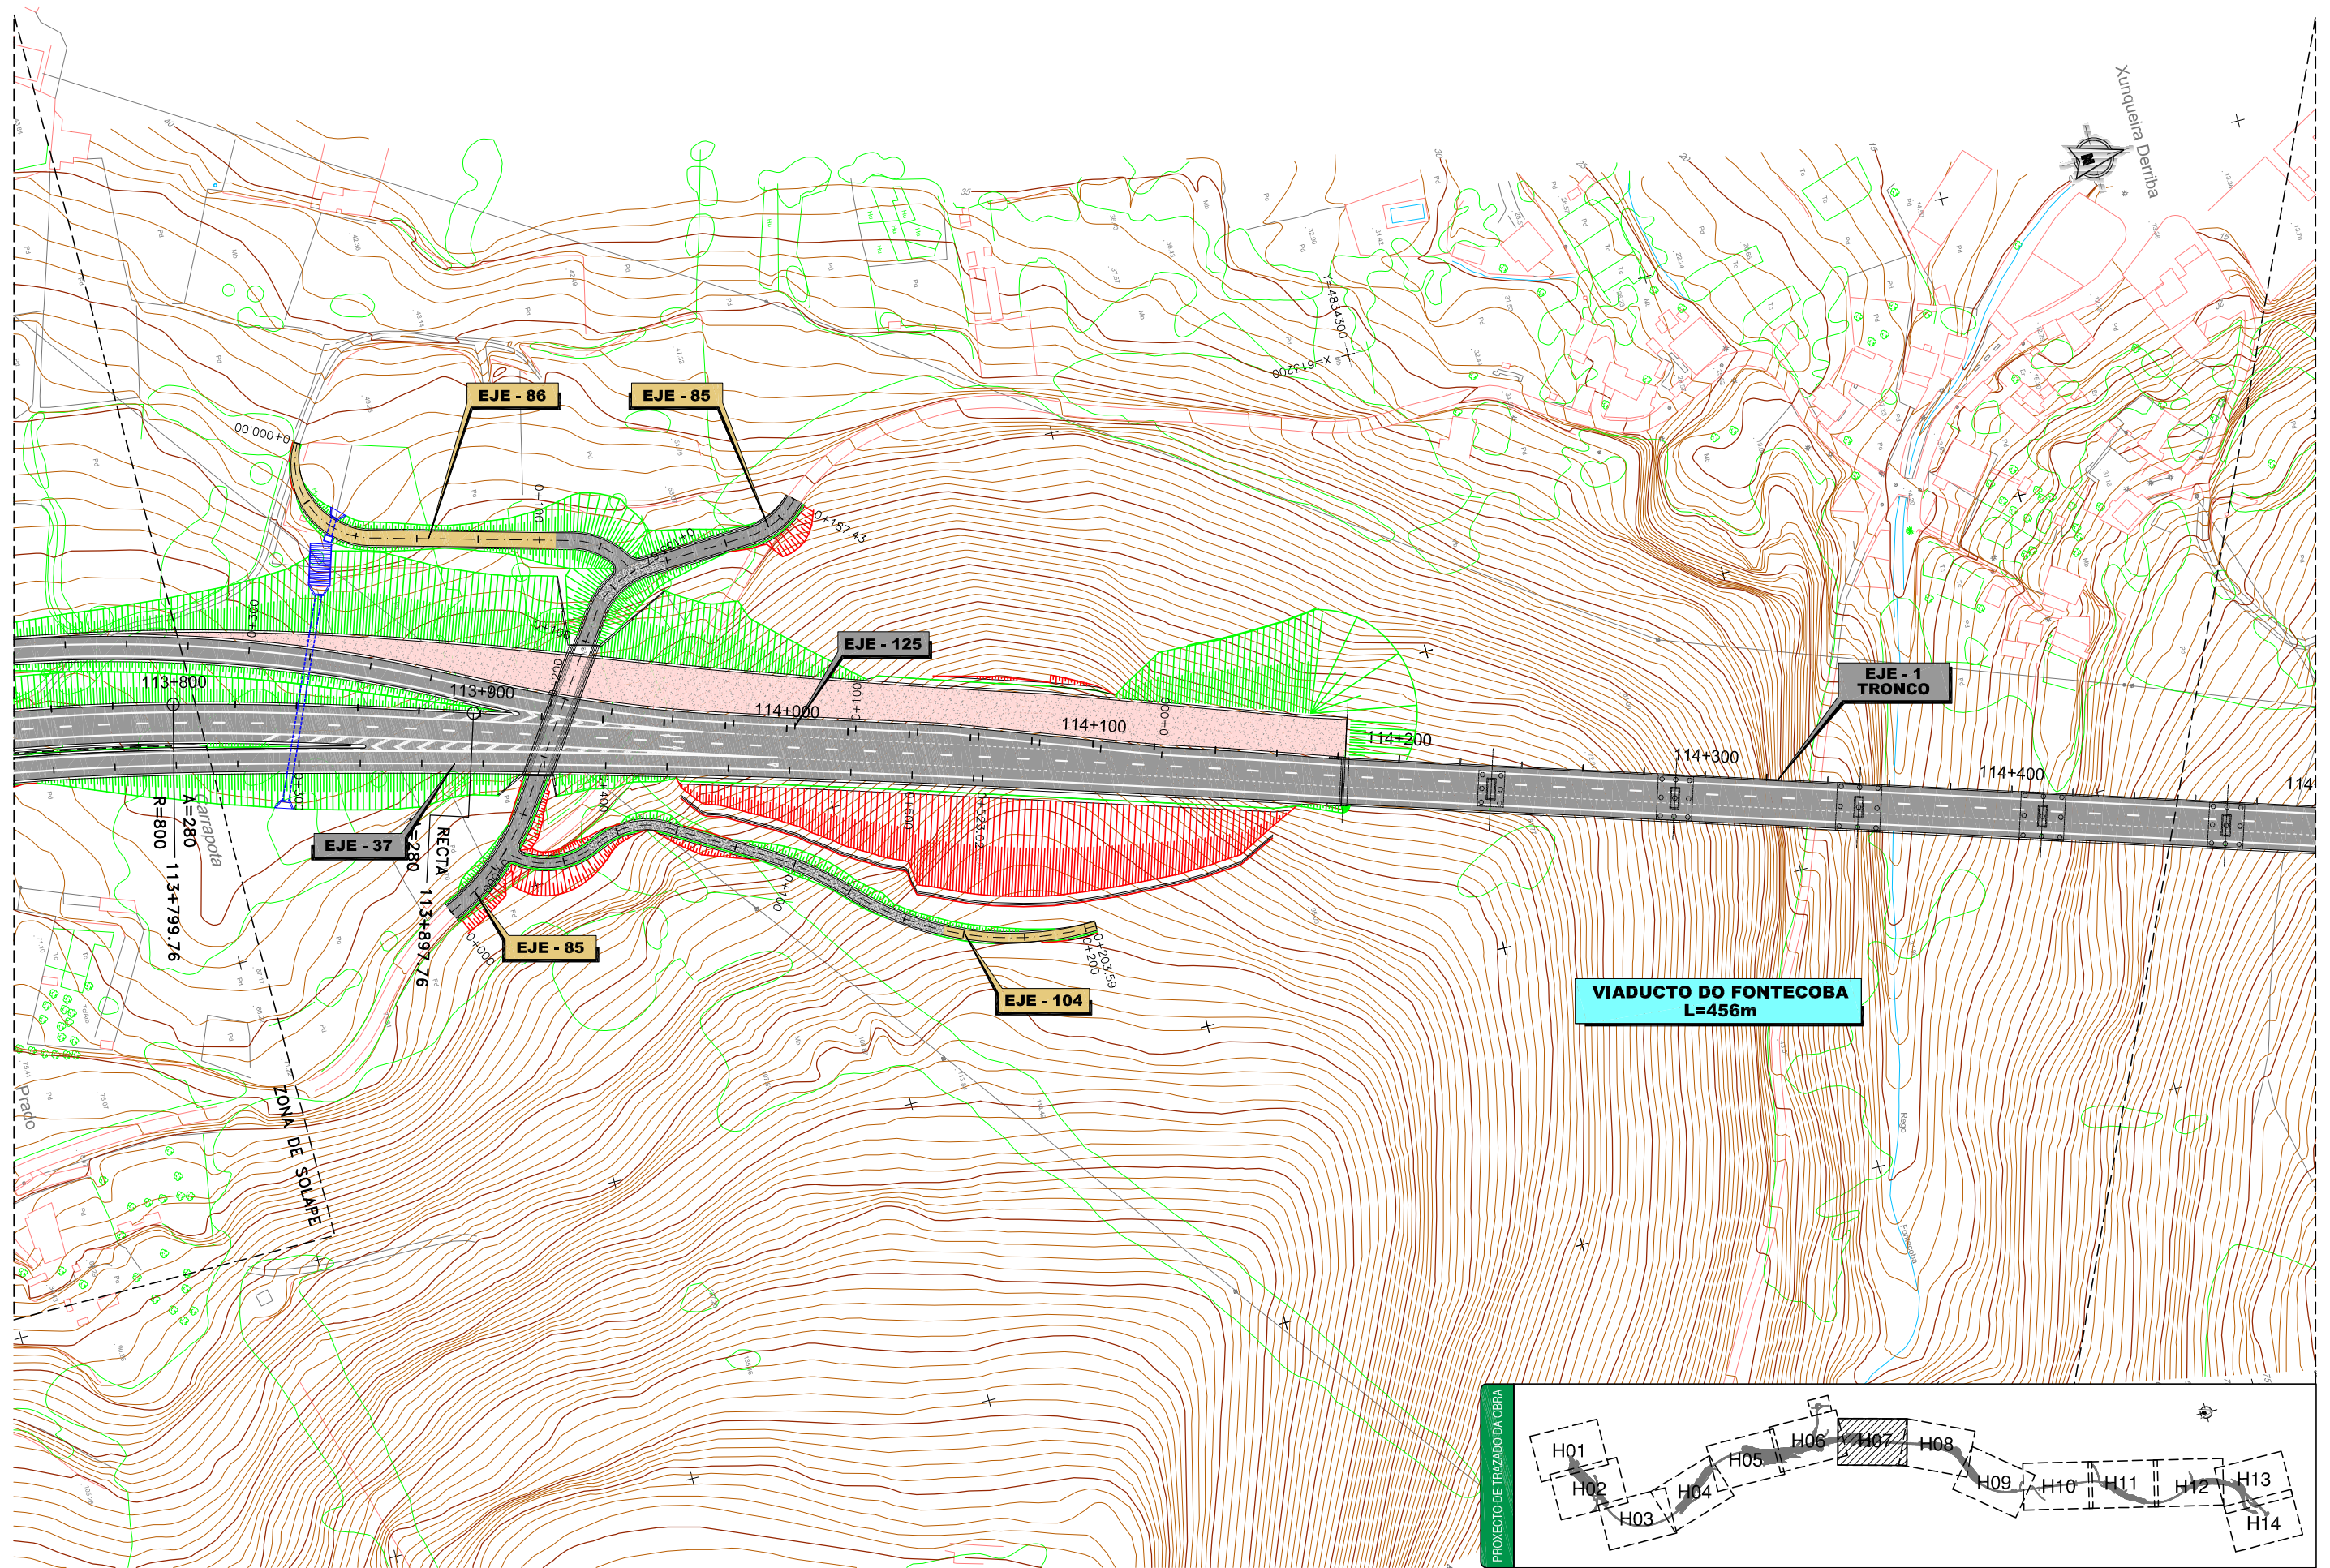

XUNTA DE GALICIA
CONSELLERÍA DE MEDIO AMBIENTE
TERRITORIO E INFRAESTRUTURAS
Axencia Galega de Infraestruturas

AUTOR DO PROXECTO:

ineco
D. José Manuel Sáez Serrano



DIRECTOR DO PROXECTO:
D. Gerardo Pallares Sánchez

DEBUXO:
COTEXO:

SUSTITÚE A:
SUSTITUIDO POR:

ESCALAS:
1:1.000
ORIXINAL A1
GRÁFICA

TÍTULO DO ESTUDIO:
PROXECTO DE TRAZADO DA OBRA:
VAC DA COSTA NORTE
TREITO: VIVEIRO SUR-CELEIRO

CLAVE:
LU/00/063.01.3
DATA:
MAYO 2013

Nº PLANO:
3.1.1.2
FOLLA 7 DE 14

DESIGNACION DO PLANO:
**TRAZADO
TRONCO
PLANTA GENERAL
CORREDOR**