

CONCELLO: FRADES
PARROQUIA: SANTO ESTEVO DE ABELLÁ

1 2 3 4 5




LEYENDA	
	SENDA (HORMIGÓN COLOREADO)
	PAVIMENTO DE ACCESIBILIDAD/ BALDOSA PODOTÁCTIL
	ZONA AJARDINADA
	SOLERA EXISTENTE
	CUNETA REVESTIDA
	ACCESOS
	BORDILLO

EDICIÓN: 00 - PROJ. CONSTRUCCIÓN

CONCELLO: FRADES
PARROQUIA: SANTO ESTEVO DE ABELLÁ

1 2 3 4 5

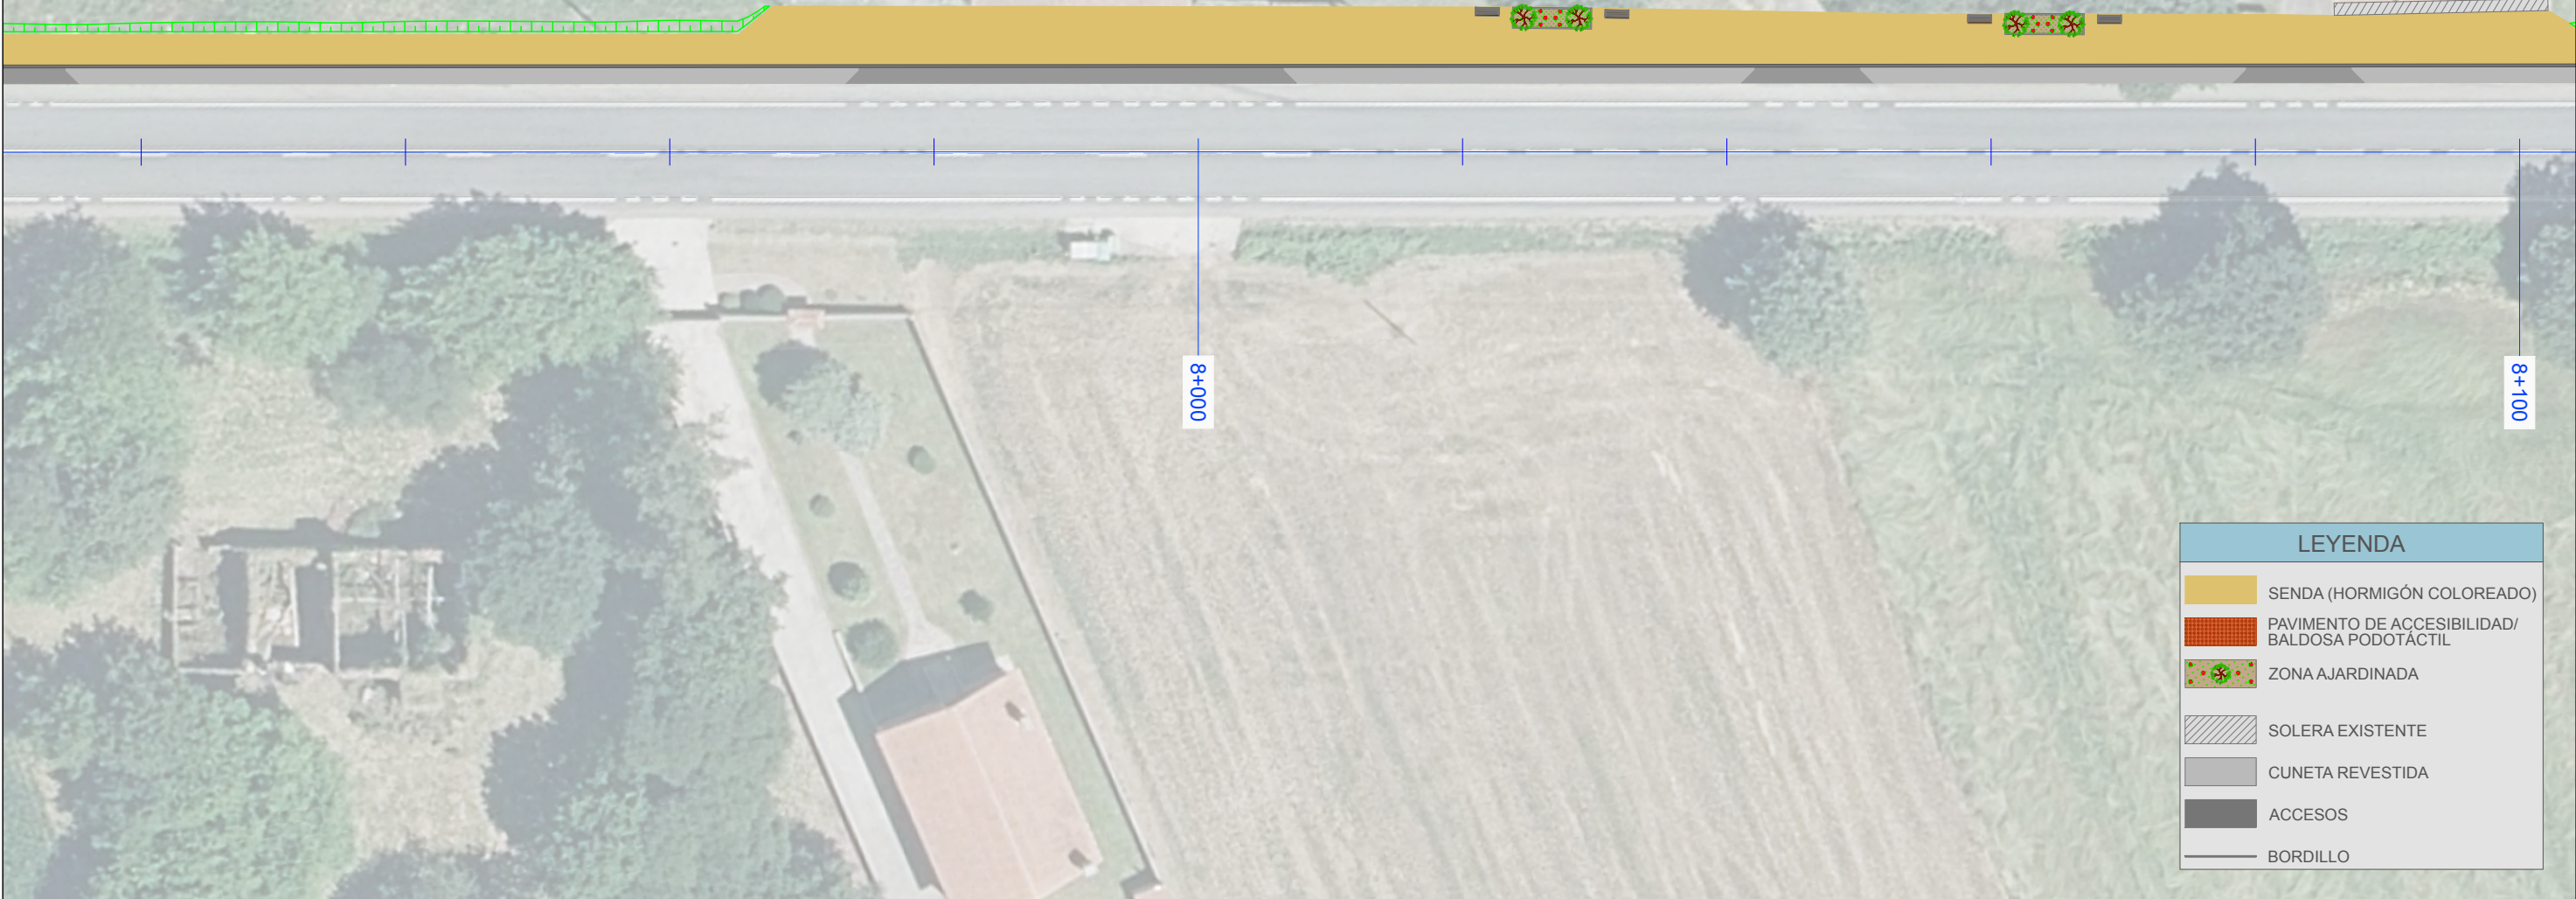

LEYENDA	
	SENDA (HORMIGÓN COLOREADO)
	PAVIMENTO DE ACCESIBILIDAD/ BALDOSA PODOTÁCTIL
	ZONA AJARDINADA
	SOLERA EXISTENTE
	CUNETA REVESTIDA
	ACCESOS
	BORDILLO

EDICIÓN: 00 - PROJ. CONSTRUCCIÓN

XUNTA DE GALICIA
CONSELLERÍA DE
INFRAESTRUTURAS E MOBILIDADE

Edificio Administrativo San Caetano
15781 Santiago de Compostela
Telf.: 981 544 564
Fax: 981 544 543
infraestruturas.con@xunta.gal

axi
axencia galega
de infraestruturas

galicia

SERVIZO:
SERVIZO DE PROXECTOS DE OBRA CIVIL

CONSULTOR:
 INGENIERÍA DEL NOROESTE, S.L.

O ENXENHEIRO DE CAMIÑOS, CAULES E PORTOS
AUTOR DO PROXECTO:
 José P. Gosende Tuñas

O ENXENHEIRO DE CAMIÑOS, CAULES E PORTOS
DIRECTOR DO PROXECTO:
 Iván González Martínez

DEBUXOU:
Banesa Martínez Domínguez
COTEXOU:
Manuel Folgueira Díaz

ESCALAS:
A1=1:250
A3=1:500

TÍTULO:
SENDA NAAC-524 (concello de Frades)

CLAVE:
AC/21/133.06


NÚMERO DO PLANO:
4.1
FOLLA:
2 DE 5

DESIGNACIÓN DO PLANO:
PLANTA DE ACTUACIONES
SOBRE ORTOFOTO

DATA:
OCTUBRE 2021
NÚMERO DE PÁXINA:

CONCELLO: FRADES
PARROQUIA: SANTO ESTEVO DE ABELLÁ

1 2 3 4 5

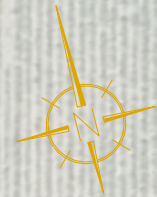

8+100

8+200

LEYENDA	
	SENDA (HORMIGÓN COLOREADO)
	PAVIMENTO DE ACCESIBILIDAD/ BALDOSA PODOTÁCTIL
	ZONA AJARDINADA
	SOLERA EXISTENTE
	CUNETA REVESTIDA
	ACCESOS
	BORDILLO

EDICIÓN: 00 - PROJ. CONSTRUCCIÓN

CONCELLO: FRADES
PARROQUIA: SANTO ESTEVO DE ABELLÁ

1 2 3 4 5



8+300

8+400

LEYENDA	
	SENDA (HORMIGÓN COLOREADO)
	PAVIMENTO DE ACCESIBILIDAD/ BALDOSA PODOTÁCTIL
	ZONA AJARDINADA
	SOLERA EXISTENTE
	CUNETA REVESTIDA
	ACCESOS
	BORDILLO

EDICIÓN: 00 - PROJ. CONSTRUCCIÓN

XUNTA DE GALICIA
CONSELLERÍA DE
INFRAESTRUTURAS E MOBILIDADE

Edificio Administrativo San Caetano
15781 Santiago de Compostela
Telf.: 981 544 564
Fax.: 981 544 543
infraestructuras.con@xunta.gal

axi
agencia gallega
de infraestructuras

galicia

SERVIZO:
SERVIZO DE PROXECTOS DE OBRA CIVIL

CONSULTOR:
 INGENIERIA DEL NOROESTE, S.L.

O ENXENHEIRO DE CAMIÑOS, CAULES E PORTOS
AUTOR DO PROXECTO:
 José P. Gosende Tuñas

O ENXENHEIRO DE CAMIÑOS, CAULES E PORTOS
DIRECTOR DO PROXECTO:
 Iván González Martínez

DEBUXOU:
Banesa Martínez Domínguez
COTEXOU:
Manuel Folgueira Díaz

ESCALAS:
A1=1:250
A3=1:500

TÍTULO:
SENDA NAAC-524 (concello de Frades)

CLAVE:
AC/21/133.06

NÚMERO DO PLANO:
4.1
FOLLA:
4 DE 5

DESIGNACIÓN DO PLANO:
PLANTA DE ACTUACIONES
SOBRE ORTOFOTO

DATA:
OCTUBRE 2021
NÚMERO DE PÁXINA:

1	2	3	4	5
---	---	---	---	---



	SENDA (HORMIGÓN COLOREADO)
	PAVIMENTO DE ACCESIBILIDAD/ BALDOSA PODOTÁCTIL
	ZONA AJARDINADA
	SOLERA EXISTENTE
	CUNETA REVESTIDA
	ACCESOS
	BORDILLO