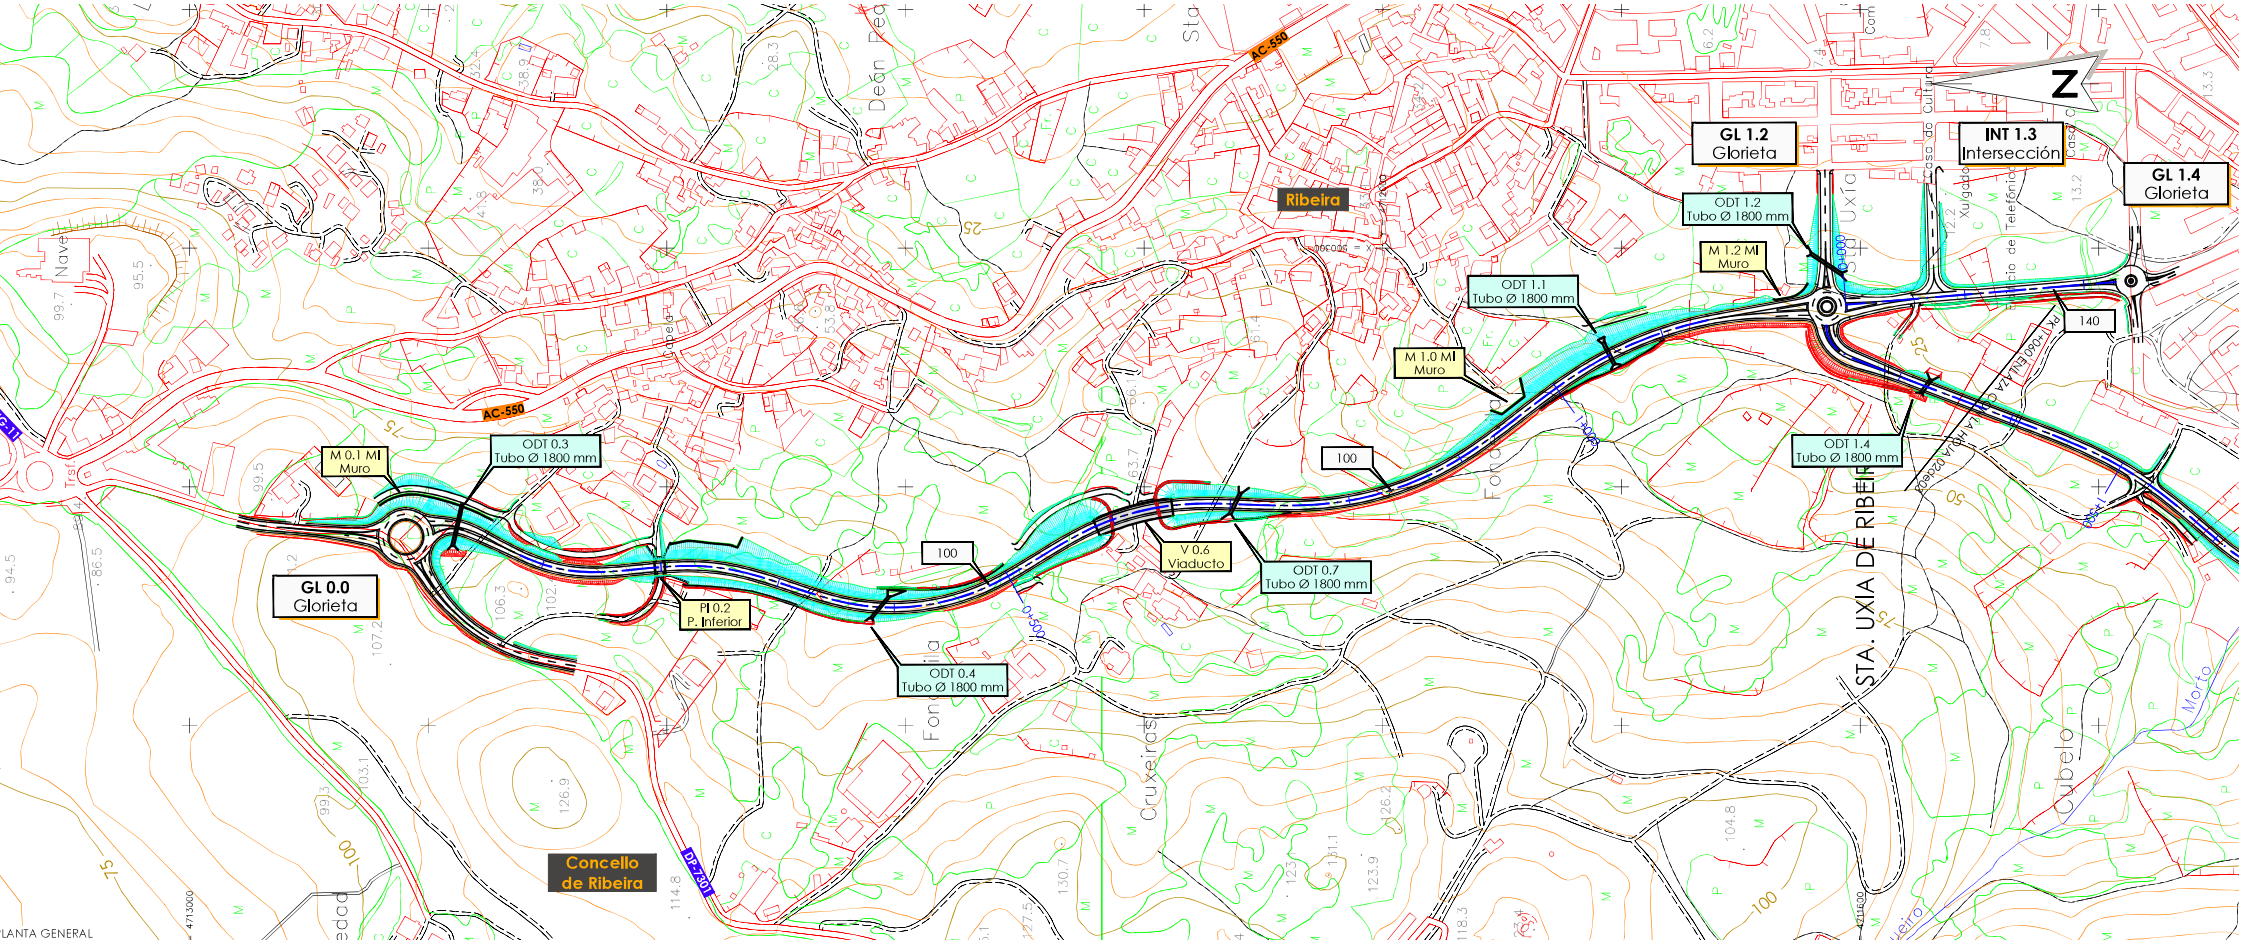
GL 0.0
Glorieta
M 0.1 MI
Muro
ODT 0.3
Tubo Ø 1800 mm
PI 0.2
P. Inferior
ODT 0.4
Tubo Ø 1800 mm
100
V 0.6
Viaducto
ODT 0.7
Tubo Ø 1800 mm
100
M 1.0 MI
Muro
ODT 1.1
Tubo Ø 1800 mm
M 1.2 MI
Muro
ODT 1.2
Tubo Ø 1800 mm
GL 1.2
Glorieta
ODT 1.4
Tubo Ø 1800 mm
INT 1.3
Intersección
GL 1.4
Glorieta
140
Ribeira
Concello
de Ribeira
AC-550
AC-550
DP2.901
STA. UXIA DE RIBEIRA
Cruxeiras
Fontoira
Cubelo
Casa da Cultura
Xulgado
Telefónica
Uxía
Dean Rea
Naves
Tasf
Morto
Ribeira
PLANTA GENERAL
4713000
411600