




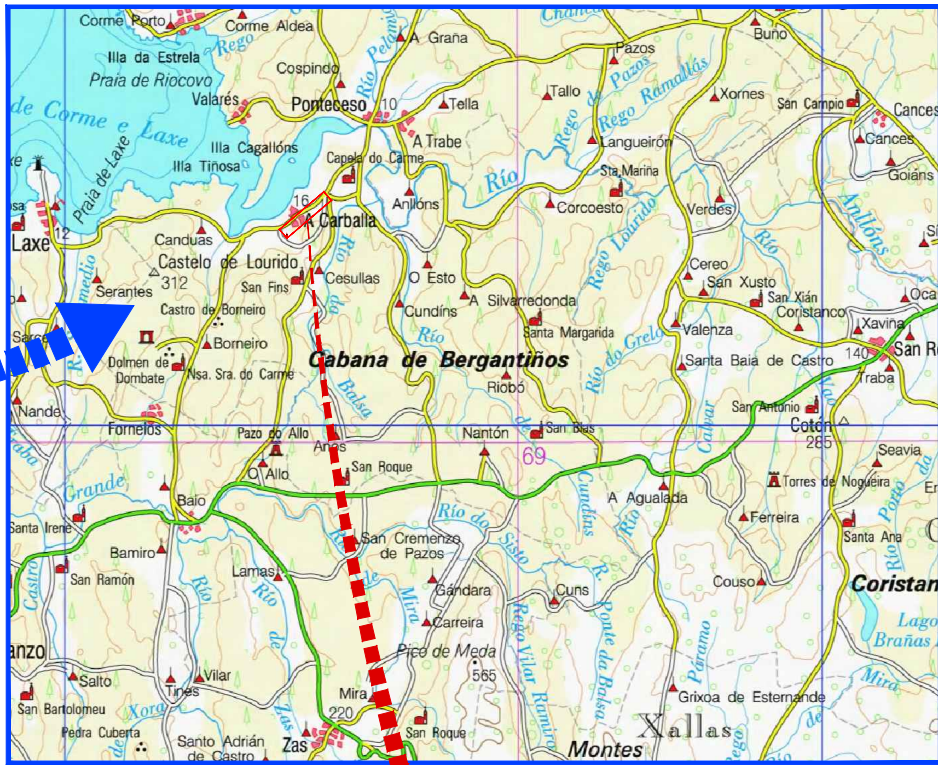

INDICE DE PLANOS		
Nº	TÍTULO	HOJAS
1	SITUACIÓN E ÍNDICE	1
2	REPLANTEO	12
3	PLANTA DE CONJUNTO	6
3.1	SOBRE ORTOFOTO	3
3.2	SOBRE CARTOGRAFÍA	3
4	SECCIONES TIPO	6

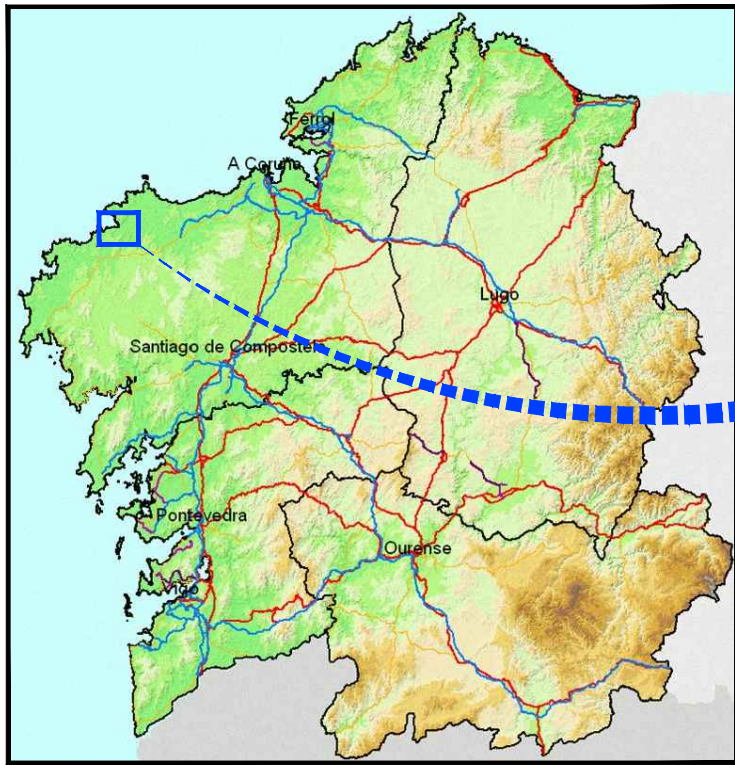

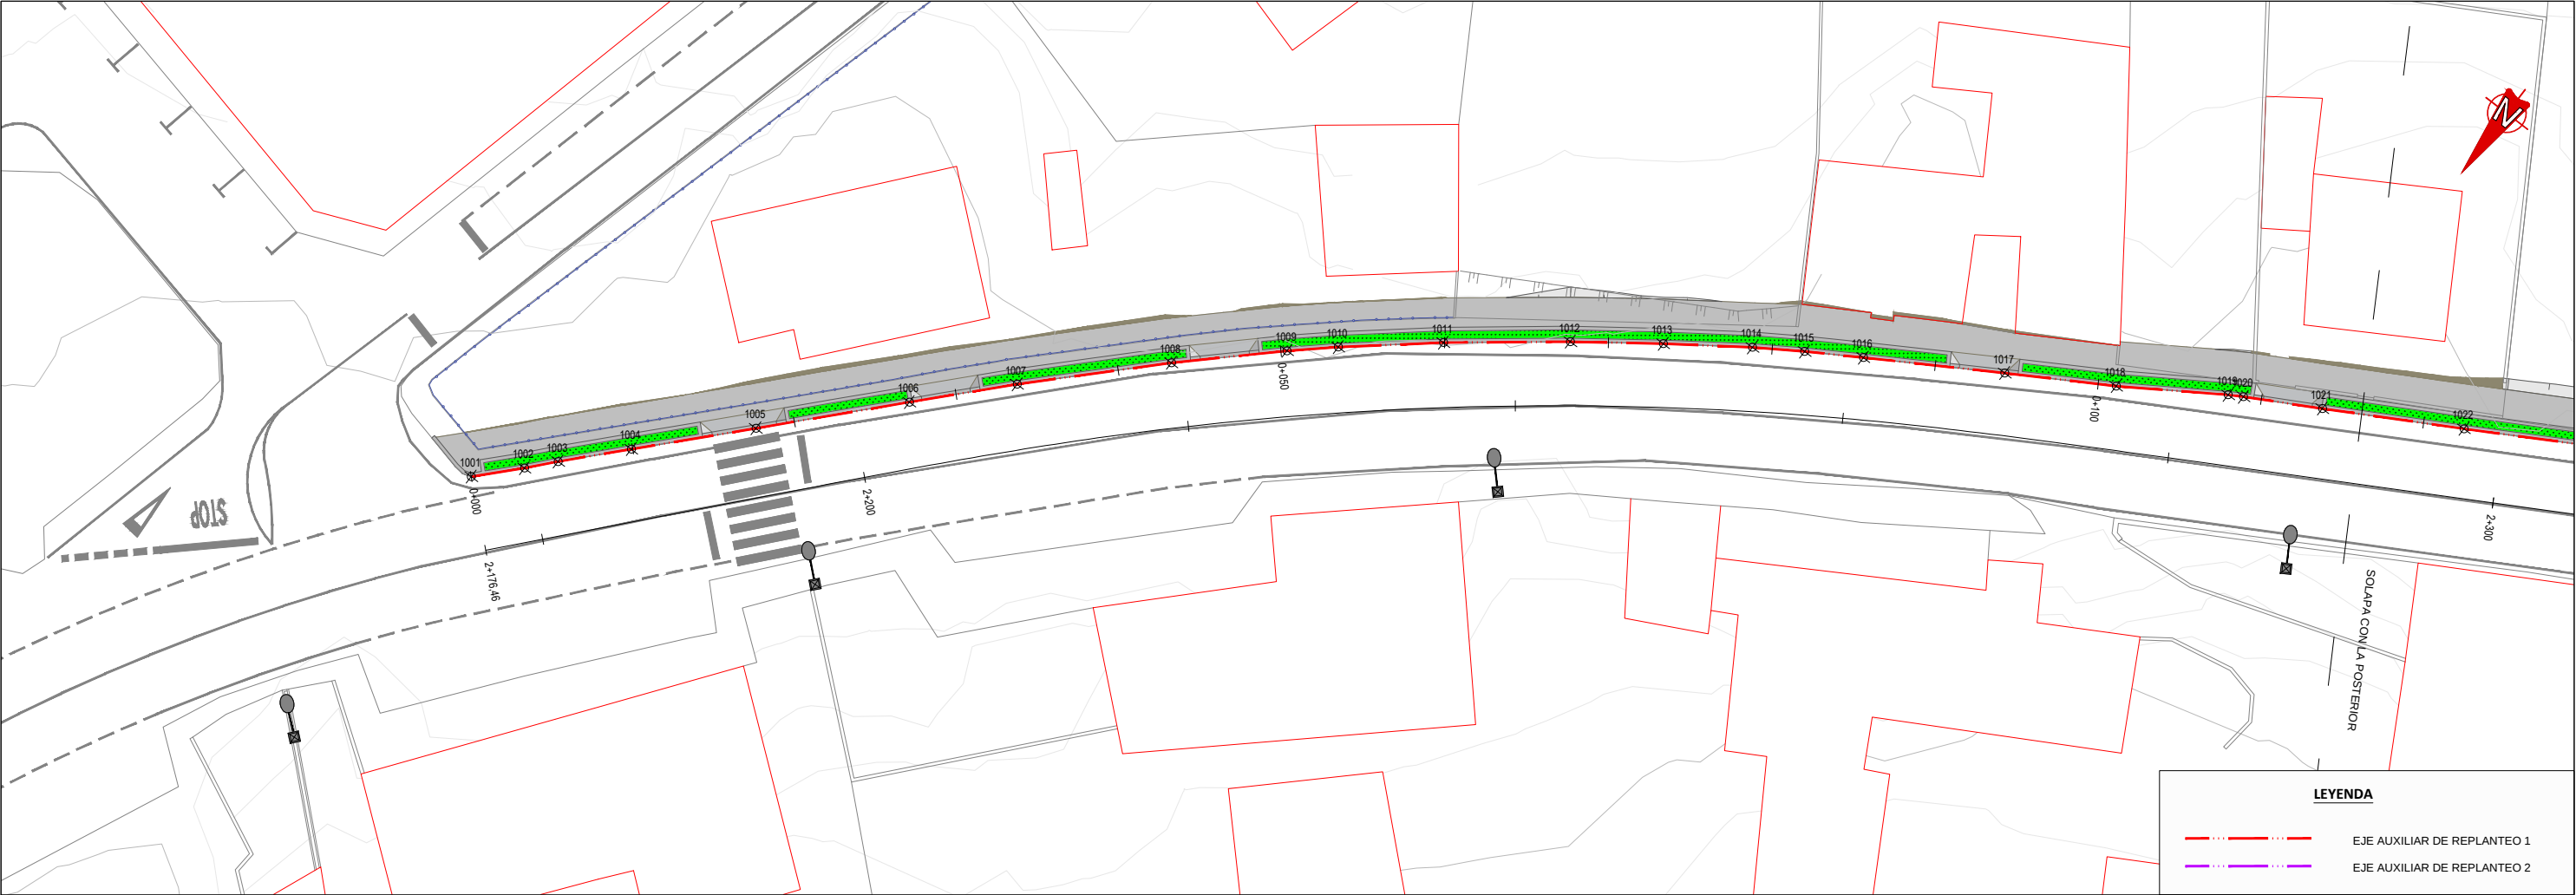

BASES DE REPLANTEO			
ID.	X	Y	Z
B1	506024.861	4785363.403	26.97
B2	505984.666	2147483.647	26.83
B3	505940.314	4785224.929	23.30
B4	505845.168	4785132.912	17.20
B5	505764.870	4785109.690	15.31
B6	506132.162	4785427.911	26.88
B7	506326.623	4785560.243	30.63
B8	506466.371	4785590.061	32.95
B9	506550.319	4785715.644	37.89
B10	506580.617	4785830.980	44.82
B11	506686.106	4785905.807	49.11

COORDENADAS DE REPLANTEO		
Nº	X	Y
1001	506929.448	4786063.493
1002	506927.185	4786061.117
1003	506925.790	4786059.548
1004	506922.699	4786056.243
1005	506917.418	4786050.623
1006	506910.939	4786043.684
1007	506906.372	4786038.834
1008	506899.676	4786032.086
1009	506894.507	4786027.233
1010	506892.159	4786025.159
1011	506887.222	4786021.057
1012	506881.094	4786016.317
1013	506876.509	4786012.982
1014	506872.045	4786009.865
1015	506869.360	4786008.132
1016	506866.286	4786006.258
1017	506858.850	4786001.780
1018	506852.962	4785998.295
1019	506847.203	4785994.583
1020	506846.393	4785994.105
1021	506842.125	4785991.763
1022	506834.505	4785987.509




LEYENDA

EJE AUXILIAR DE REPLANTEO 1

EJE AUXILIAR DE REPLANTEO 2


BASES DE REPLANTEO			
ID.	X	Y	Z
B1	506024.861	4785363.403	26.97
B2	505984.666	2147483.647	26.83
B3	505940.314	4785224.929	23.30
B4	505845.168	4785132.912	17.20
B5	505764.870	4785109.690	15.31
B6	506132.162	4785427.911	26.88
B7	506326.623	4785560.243	30.63
B8	506466.371	4785590.061	32.95
B9	506550.319	4785715.644	37.89
B10	506580.617	4785830.980	44.82
B11	506686.106	4785905.807	49.11

COORDENADAS DE REPLANTEO		
Nº	X	Y
1022	506834.505	4785987.509
1023	506826.566	4785983.002
1024	506824.686	4785981.912
1025	506823.540	4785981.333
1026	506816.539	4785977.342
1027	506802.933	4785969.596
1028	506790.562	4785962.467
1029	506786.527	4785960.284
1030	506778.322	4785955.074
1031	506769.209	4785949.033
1032	506764.926	4785946.168
1033	506760.338	4785943.103
1034	506749.916	4785936.302
1035	506739.855	4785929.463
1036	506727.903	4785921.494
1037	506715.520	4785913.202

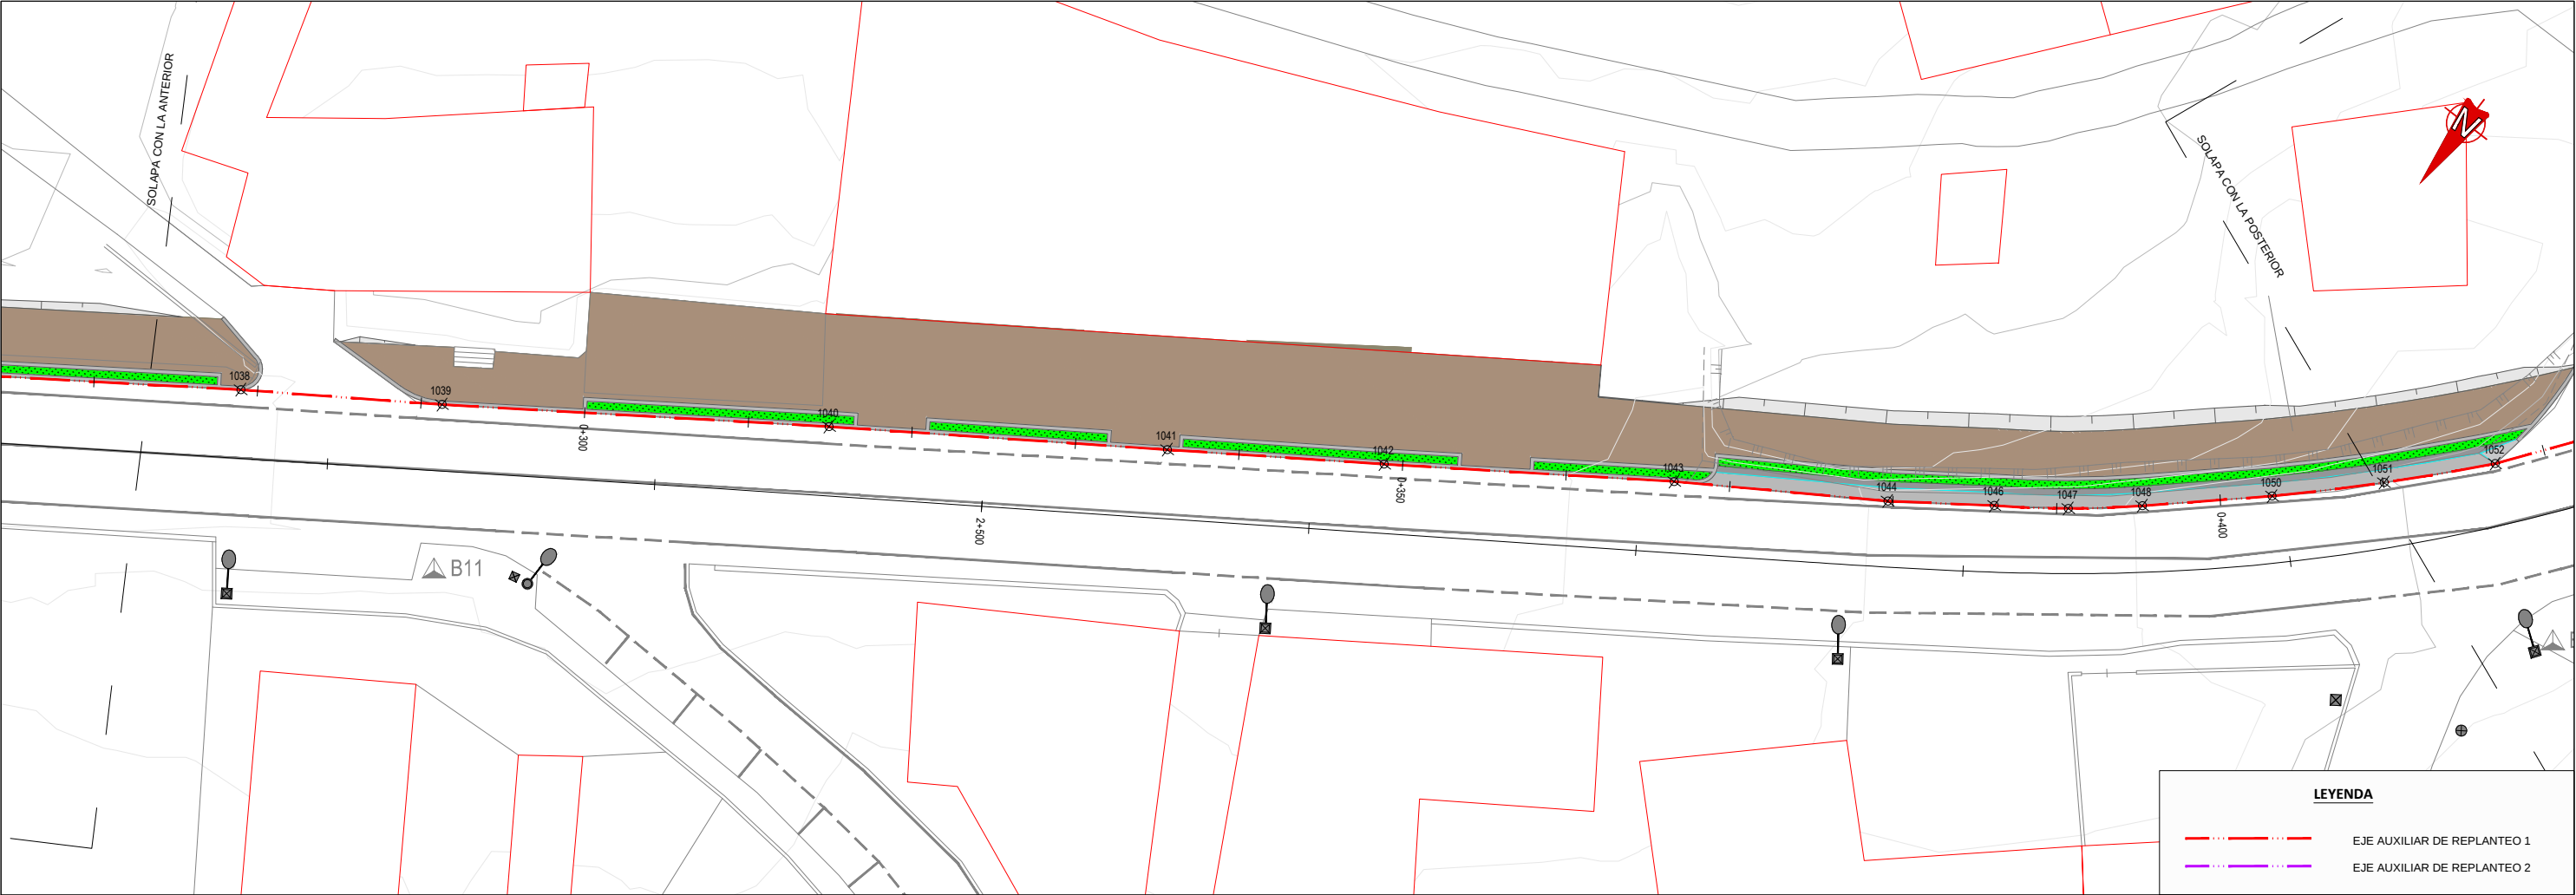

BASES DE REPLANTEO			
ID.	X	Y	Z
B1	506024.861	4785363.403	26.97
B2	505984.666	2147483.647	26.83
B3	505940.314	4785224.929	23.30
B4	505845.168	4785132.912	17.20
B5	505764.870	4785109.690	15.31
B6	506132.162	4785427.911	26.88
B7	506326.623	4785560.243	30.63
B8	506466.371	4785590.061	32.95
B9	506550.319	4785715.644	37.89
B10	506580.617	4785830.980	44.82
B11	506686.106	4785905.807	49.11

COORDENADAS DE REPLANTEO		
Nº	X	Y
1038	506702.185	4785904.156
1039	506691.872	4785897.439
1040	506672.276	4785884.199
1041	506655.010	4785872.817
1042	506643.948	4785865.503
1043	506629.228	4785855.621
1044	506618.146	4785848.672
1046	506612.804	4785844.957
1047	506609.105	4785842.362
1048	506605.612	4785839.494
1050	506599.671	4785834.227
1051	506594.739	4785829.436
1052	506590.047	4785824.409

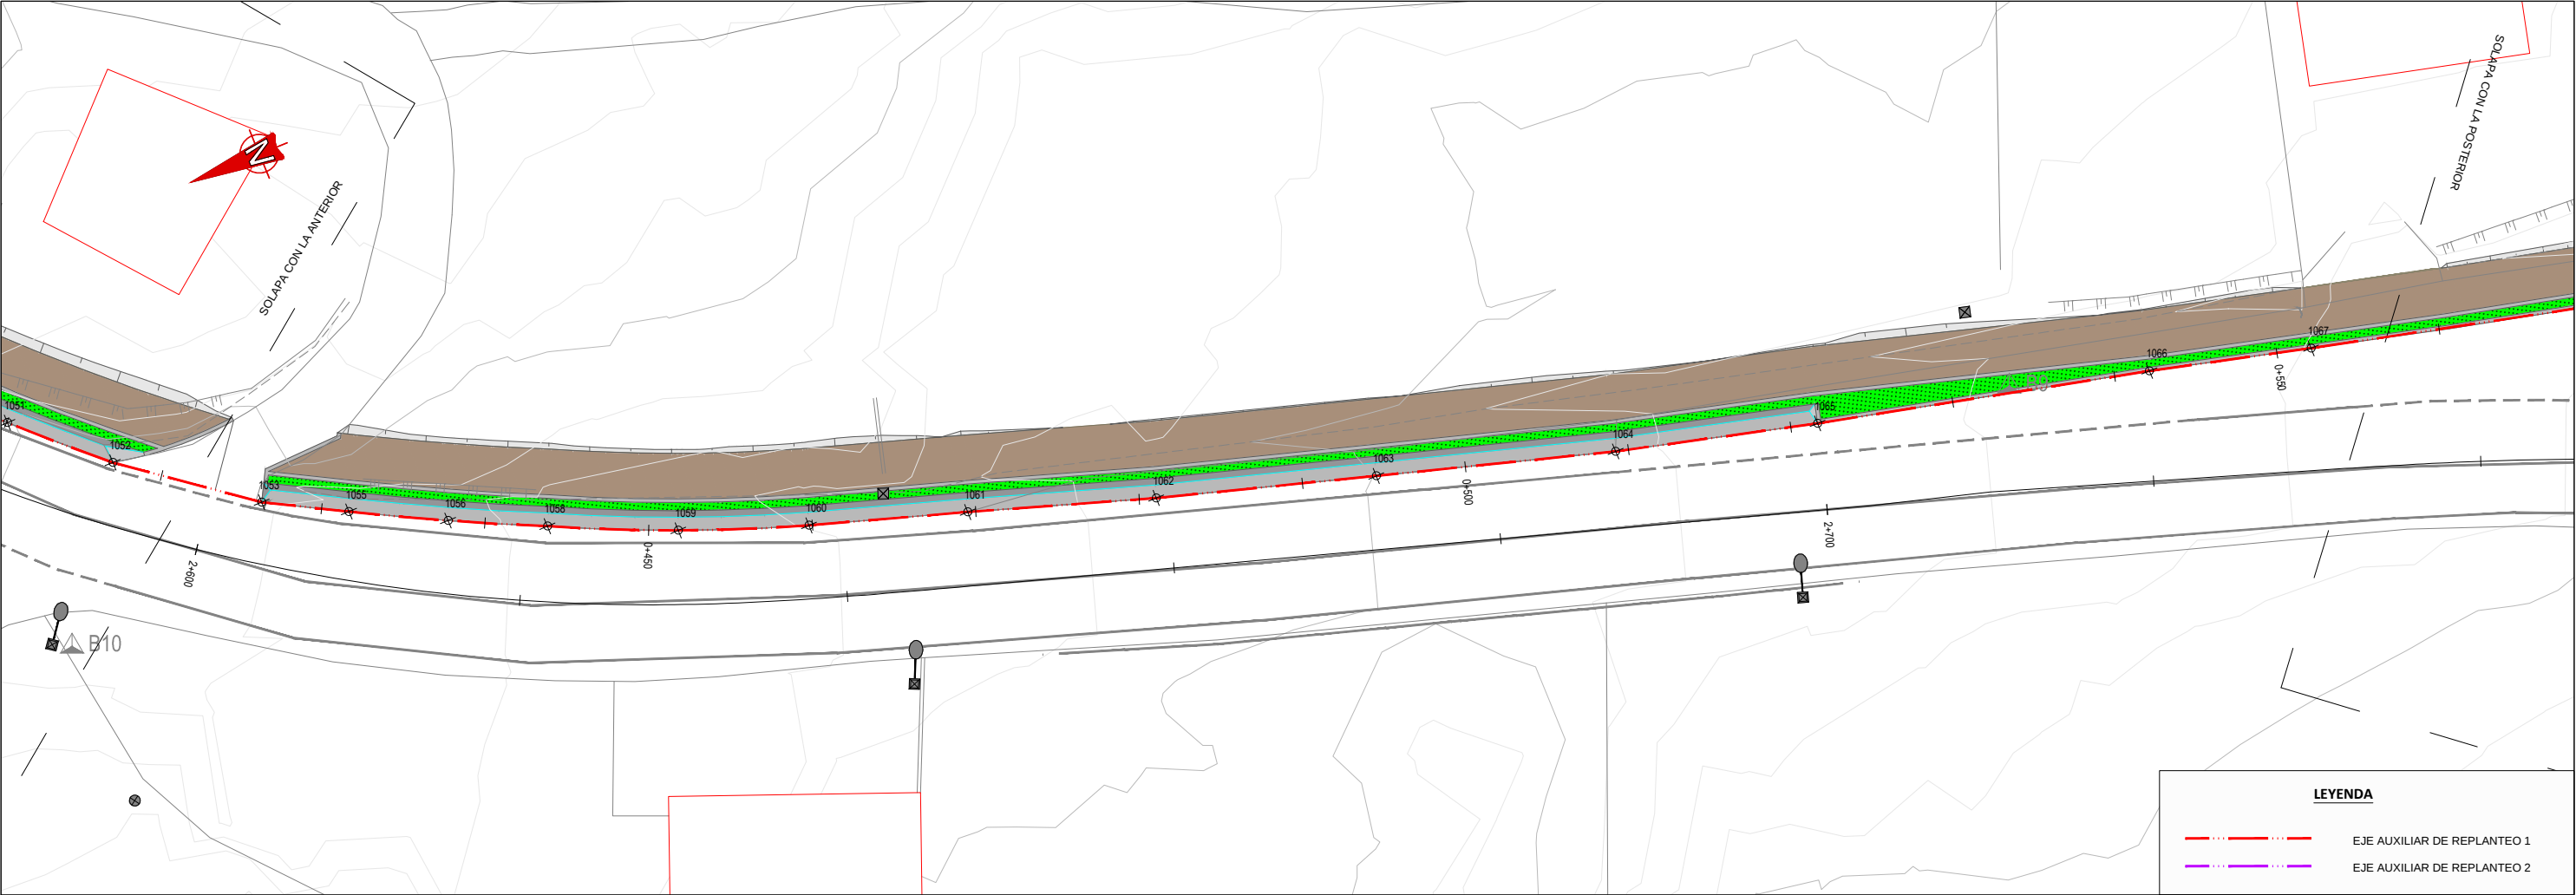

LEYENDA

EJE AUXILIAR DE REPLANTEO 1

EJE AUXILIAR DE REPLANTEO 2

BASES DE REPLANTEO			
ID.	X	Y	Z
B1	506024.861	4785363.403	26.97
B2	505984.666	2147483.647	26.83
B3	505940.314	4785224.929	23.30
B4	505845.168	4785132.912	17.20
B5	505764.870	4785109.690	15.31
B6	506132.162	4785427.911	26.88
B7	506326.623	4785560.243	30.63
B8	506466.371	4785590.061	32.95
B9	506550.319	4785715.644	37.89
B10	506580.617	4785830.980	44.82
B11	506686.106	4785905.807	49.11

COORDENADAS DE REPLANTEO		
Nº	X	Y
1051	506594.739	4785829.436
1052	506590.047	4785824.409
1053	506584.349	4785816.933
1055	506581.797	4785812.229
1056	506578.990	4785806.844
1058	506576.366	4785801.367
1059	506573.092	4785794.086
1060	506570.339	4785786.592
1061	506567.404	4785777.323
1062	506563.821	4785766.366
1063	506559.958	4785753.441
1064	506555.784	4785739.363
1065	506552.675	4785727.320
1066	506547.931	4785707.384
1067	506545.460	4785697.738



BASES DE REPLANTEO			
ID.	X	Y	Z
B1	506024.861	4785363.403	26.97
B2	505984.666	2147483.647	26.83
B3	505940.314	4785224.929	23.30
B4	505845.168	4785132.912	17.20
B5	505764.870	4785109.690	15.31
B6	506132.162	4785427.911	26.88
B7	506326.623	4785560.243	30.63
B8	506466.371	4785590.061	32.95
B9	506550.319	4785715.644	37.89
B10	506580.617	4785830.980	44.82
B11	506686.106	4785905.807	49.11

COORDENADAS DE REPLANTEO		
Nº	X	Y
1068	506541.200	4785680,474
1069	506537.394	4785668,176
1071	506532.879	4785657,823
1072	506516.593	4785630,653
1073	506499,446	4785604,017
1075	506495,803	4785599,465
1076	506486,482	4785590,995
1077	506474,989	4785585,845
1078	506473,280	4785585,384
1079	506467,063	4785584,041
1080	506439,248	4785577,727




BASES DE REPLANTEO			
ID.	X	Y	Z
B1	506024.861	4785363.403	26.97
B2	505984.666	2147483.647	26.83
B3	505940.314	4785224.929	23.30
B4	505845.168	4785132.912	17.20
B5	505764.870	4785109.690	15.31
B6	506132.162	4785427.911	26.88
B7	506326.623	4785560.243	30.63
B8	506466.371	4785590.061	32.95
B9	506550.319	4785715.644	37.89
B10	506580.617	4785830.980	44.82
B11	506686.106	4785905.807	49.11

COORDENADAS DE REPLANTEO		
Nº	X	Y
1080	506439.248	4785577.727
1082	506423.726	4785574.431
1083	506423.110	4785574.280
1084	506422.504	4785574.089
1085	506412.638	4785570.641
1086	506398.775	4785567.004
1087	506389.740	4785565.139
1088	510811.397	4764166.635
1089	506373.631	4785561.788
1090	506371.007	4785561.244
1092	506368.383	4785560.699
1093	506361.151	4785559.171
1095	506353.924	4785557.620
1096	506348.323	4785556.297
1098	506342.753	4785554.847
1099	506338.572	4785553.559
1100	506334.386	4785552.283
1101	506331.493	4785551.524
1102	506322.578	4785547.882




BASES DE REPLANTEO			
ID.	X	Y	Z
B1	506024.861	4785363.403	26.97
B2	505984.666	2147483.647	26.83
B3	505940.314	4785224.929	23.30
B4	505845.168	4785132.912	17.20
B5	505764.870	4785109.690	15.31
B6	506132.162	4785427.911	26.88
B7	506326.623	4785560.243	30.63
B8	506466.371	4785590.061	32.95
B9	506550.319	4785715.644	37.89
B10	506580.617	4785830.980	44.82
B11	506686.106	4785905.807	49.11

COORDENADAS DE REPLANTEO		
Nº	X	Y
1102	506322.578	4785547.882
1104	506310.014	4785541.700
1105	506306.785	4785539.812
1106	506303.596	4785537.856
1107	506301.558	4785536.474
1108	506295.875	4785532.798
1109	506287.605	4785527.836
1110	506281.525	4785523.816
1111	506264.967	4785513.241
1112	506255.332	4785506.840
1113	506245.522	4785500.705
1114	506236.846	4785495.204
1115	506219.165	4785483.821
1116	506204.034	4785474.003

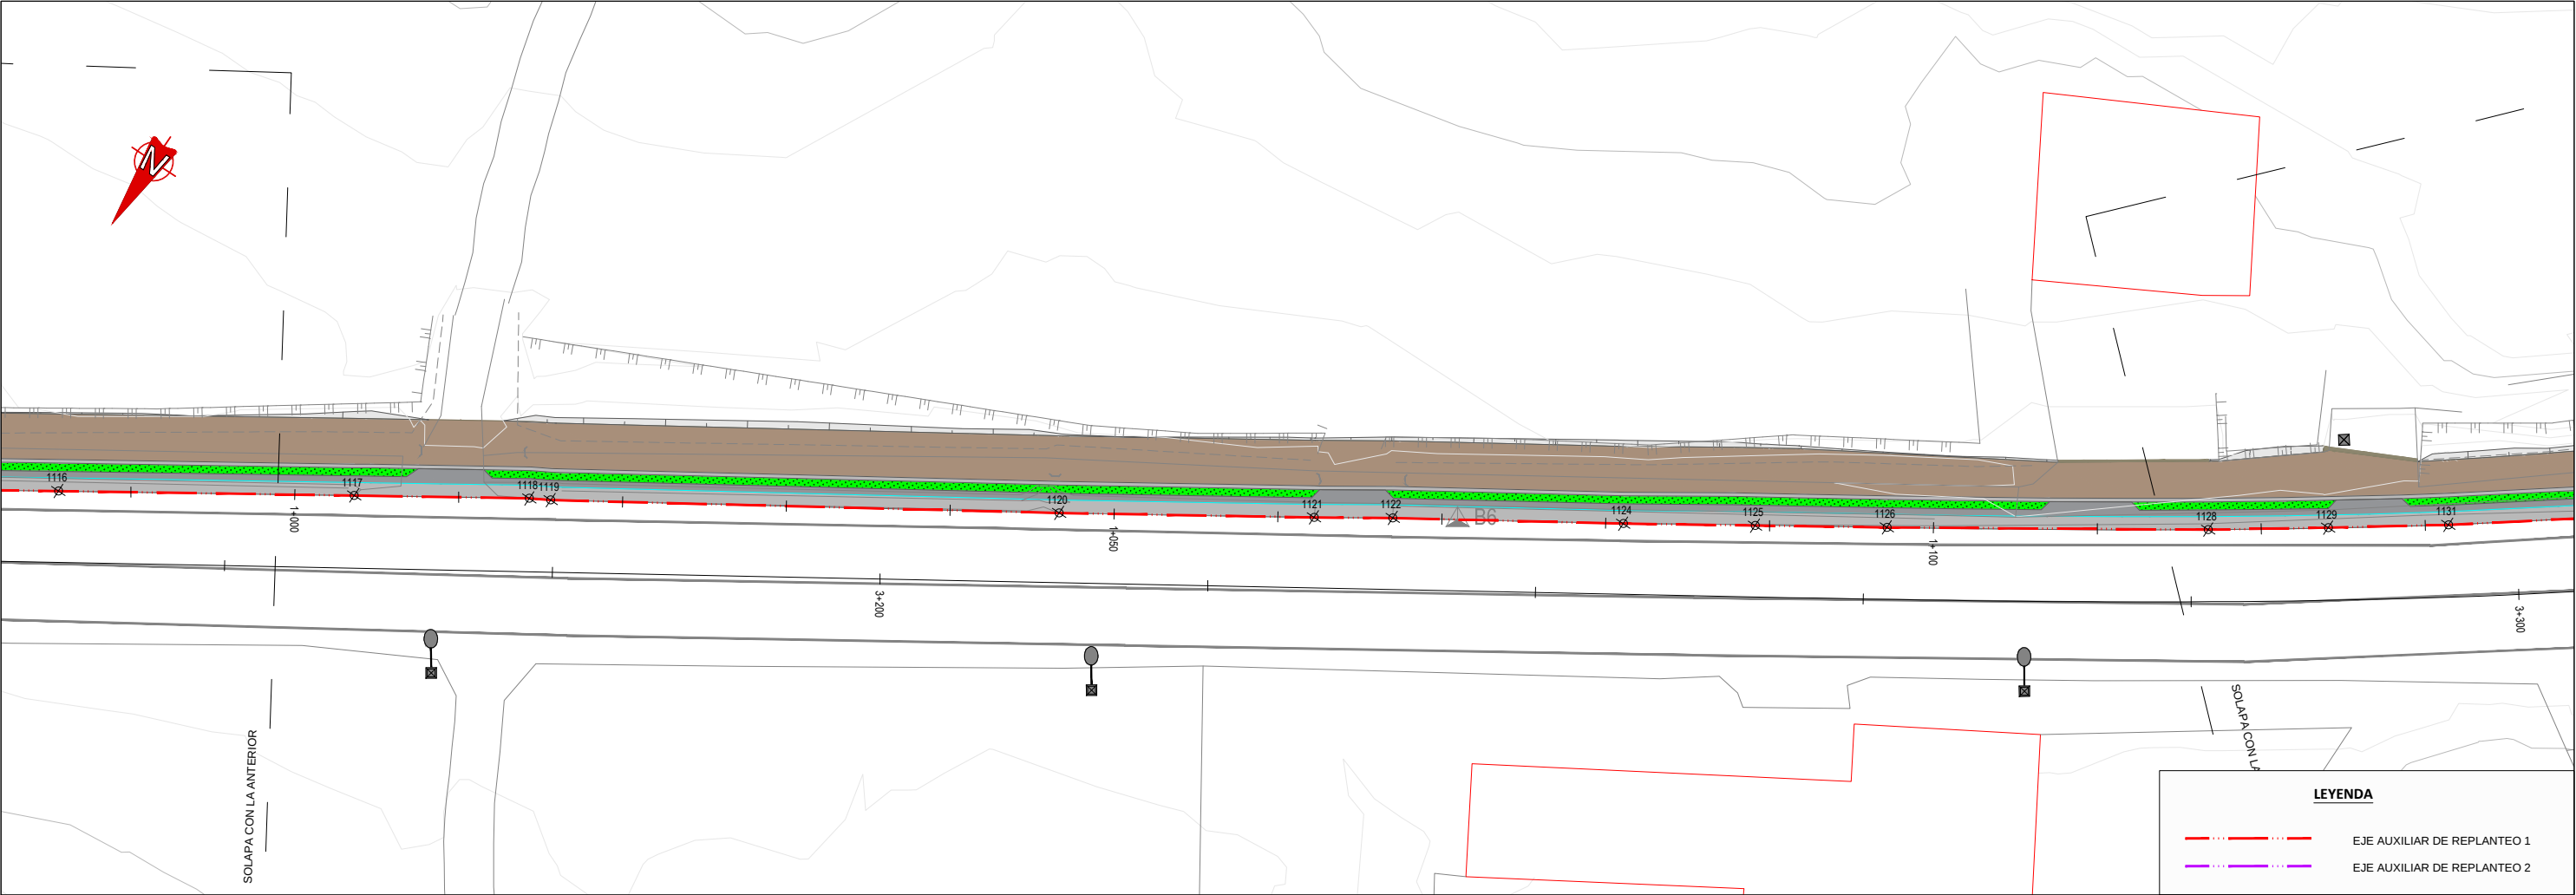


BASES DE REPLANTEO			
ID.	X	Y	Z
B1	506024.861	4785363.403	26.97
B2	505984.666	2147483.647	26.83
B3	505940.314	4785224.929	23.30
B4	505845.168	4785132.912	17.20
B5	505764.870	4785109.690	15.31
B6	506132.162	4785427.911	26.88
B7	506326.623	4785560.243	30.63
B8	506466.371	4785590.061	32.95
B9	506550.319	4785715.644	37.89
B10	506580.617	4785830.980	44.82
B11	506686.106	4785905.807	49.11

COORDENADAS DE REPLANTEO		
Nº	X	Y
1116	506204.034	4785474.003
1117	506188.903	4785464.184
1118	506179.933	4785458.377
1119	506178.790	4785457.736
1120	506152.589	4785441.111
1121	506139.522	4785432.673
1122	506135.517	4785430.024
1124	506123.643	4785422.476
1125	506116.898	4785418.099
1126	506110.161	4785413.711
1128	506093.804	4785402.909
1129	506087.789	4785398.723
1131	506081.798	4785394.504

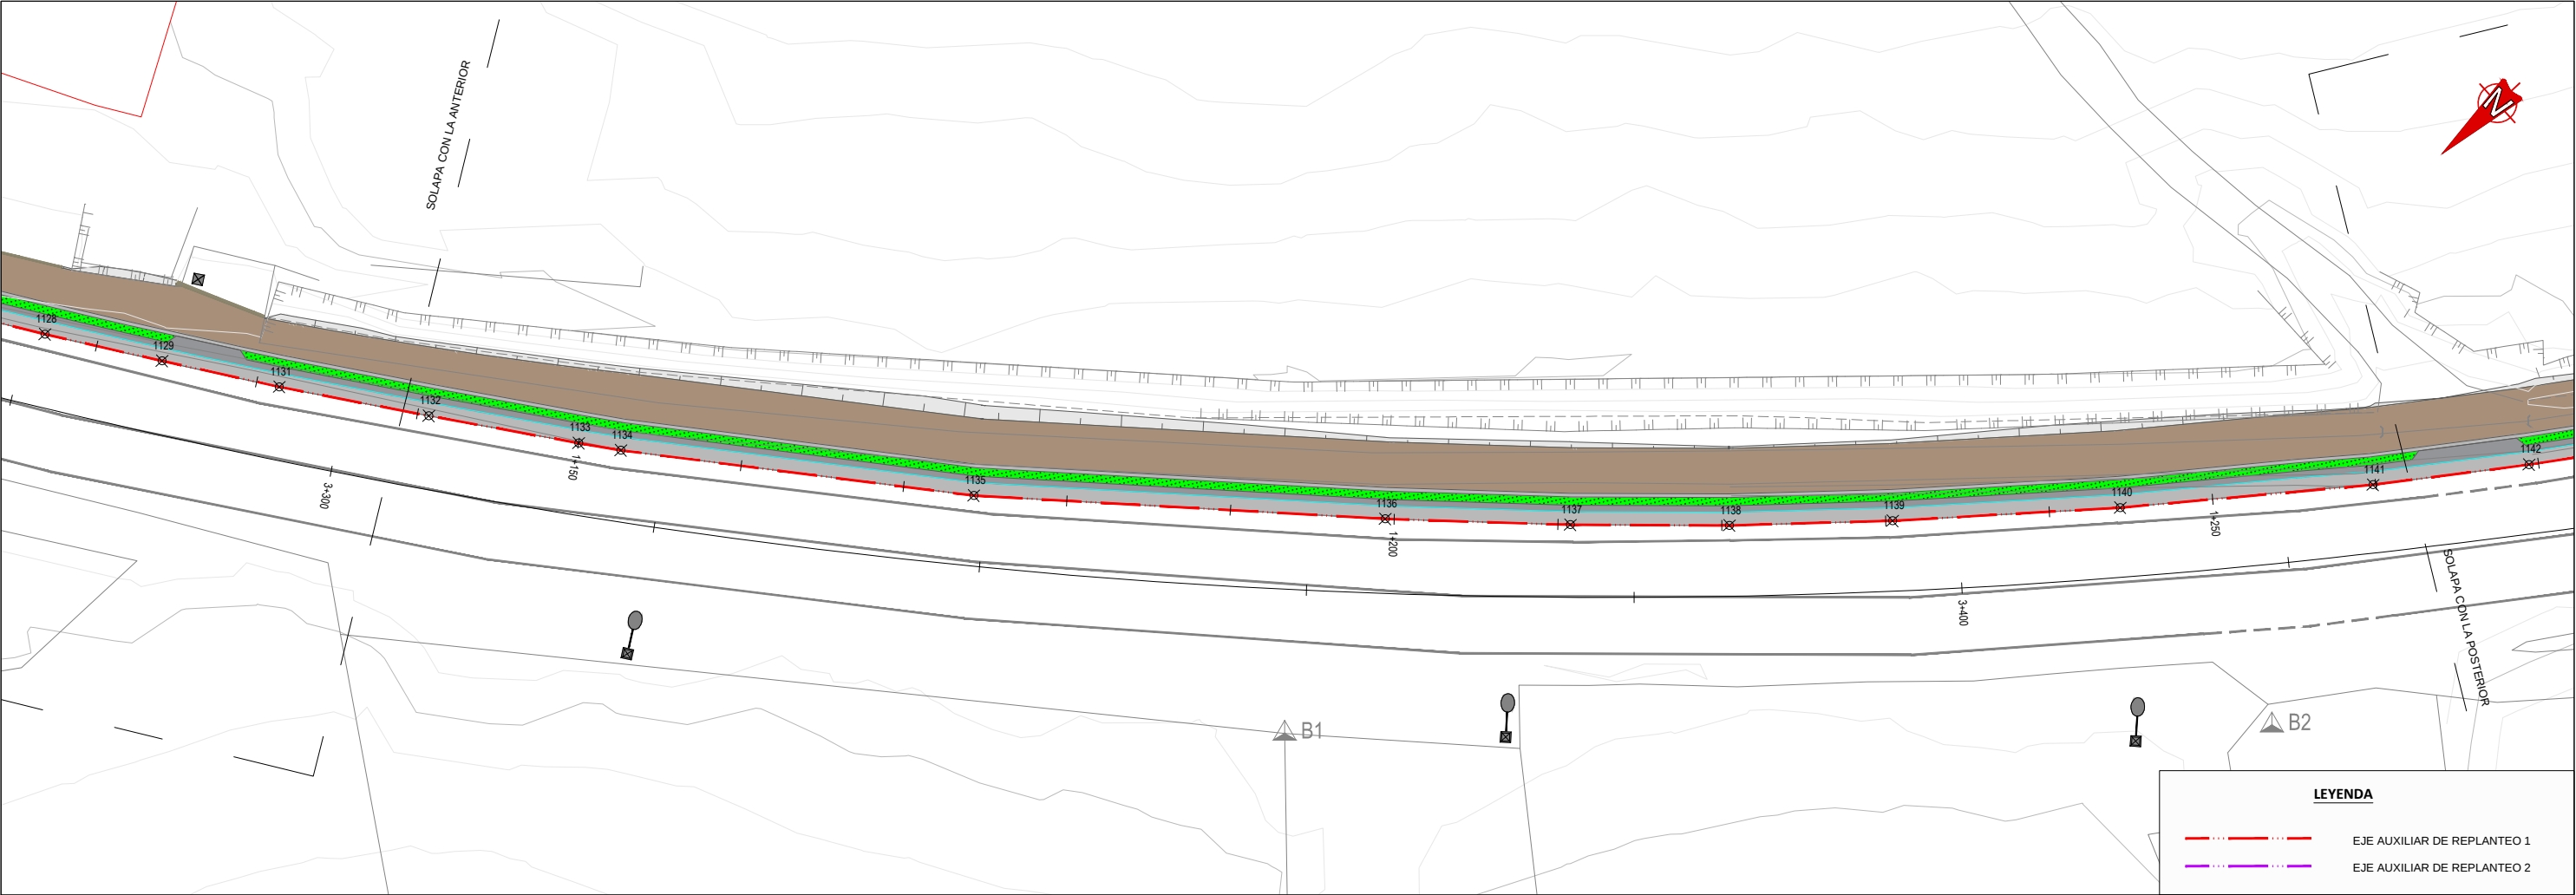


BASES DE REPLANTEO			
ID.	X	Y	Z
B1	506024.861	4785363.403	26.97
B2	505984.666	2147483.647	26.83
B3	505940.314	4785224.929	23.30
B4	505845.168	4785132.912	17.20
B5	505764.870	4785109.690	15.31
B6	506132.162	4785427.911	26.88
B7	506326.623	4785560.243	30.63
B8	506466.371	4785590.061	32.95
B9	506550.319	4785715.644	37.89
B10	506580.617	4785830.980	44.82
B11	506686.106	4785905.807	49.11

COORDENADAS DE REPLANTEO		
Nº	X	Y
1128	506093.804	4785402.909
1129	506087.789	4785398.723
1131	506081.798	4785394.504
1132	506074.349	4785388.951
1133	506066.962	4785383.316
1134	506064.907	4785381.712
1135	506048.358	4785367.656
1136	506030.396	4785350.062
1137	506022.524	4785341.954
1138	506015.961	4785334.807
1139	506009.463	4785327.259
1140	506000.699	4785316.455
1141	505991.343	4785304.123
1142	505985.839	4785296.253

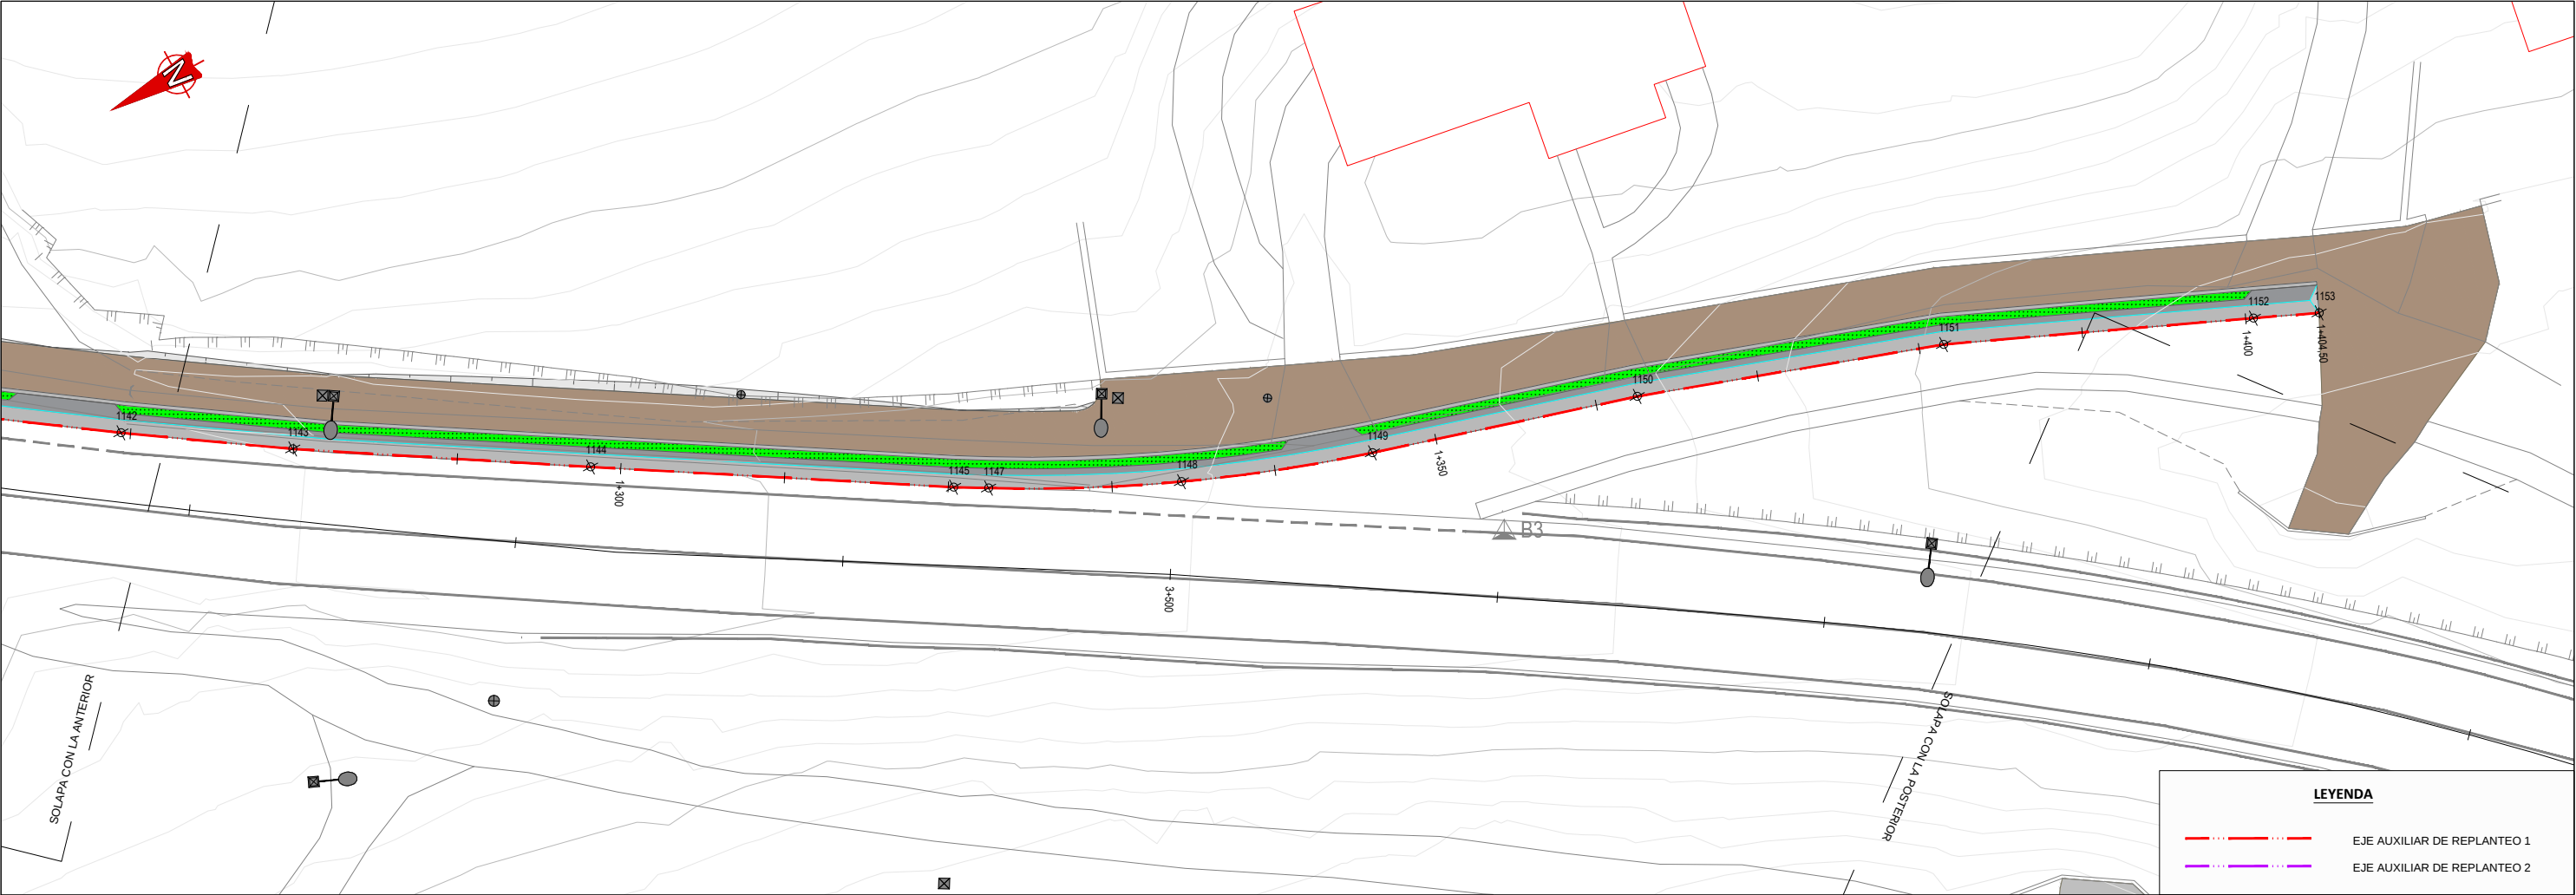


BASES DE REPLANTEO			
ID.	X	Y	Z
B1	506024.861	4785363.403	26.97
B2	505984.666	2147483.647	26.83
B3	505940.314	4785224.929	23.30
B4	505845.168	4785132.912	17.20
B5	505764.870	4785109.690	15.31
B6	506132.162	4785427.911	26.88
B7	506326.623	4785560.243	30.63
B8	506466.371	4785590.061	32.95
B9	506550.319	4785715.644	37.89
B10	506580.617	4785830.980	44.82
B11	506686.106	4785905.807	49.11

COORDENADAS DE REPLANTEO		
Nº	X	Y
1142	505985,839	4785296,253
1143	505979,989	4785287,503
1144	505970,377	4785272,041
1145	505958,748	4785253,156
1147	505957,680	4785251,300
1148	505952,417	4785240,768
1149	505948,429	4785229,690
1150	505943,757	4785213,843
1151	505937,641	4785195,896
1152	505930,058	4785178,520
1153	505928,426	4785174,827

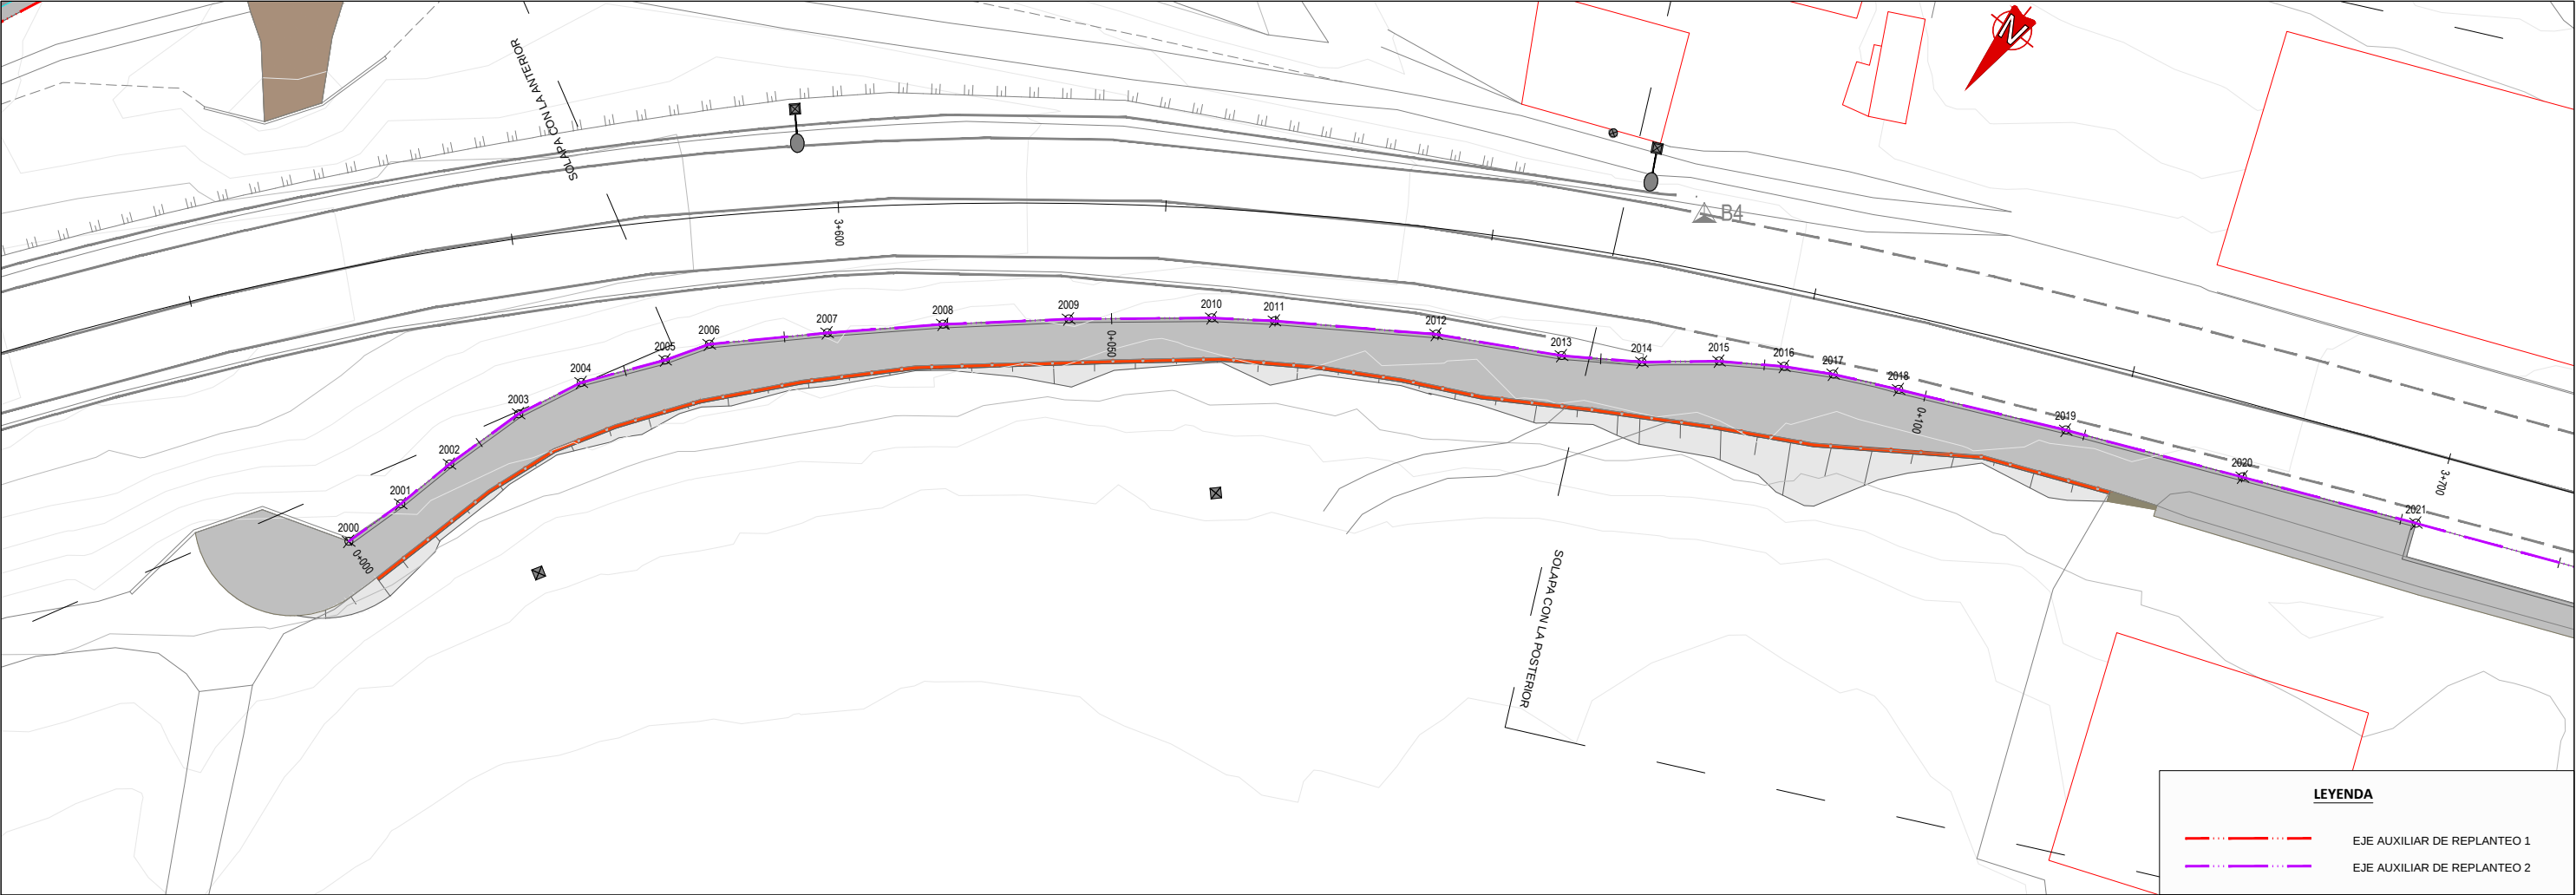

BASES DE REPLANTEO			
ID.	X	Y	Z
B1	506024.861	4785363.403	26.97
B2	505984.666	2147483.647	26.83
B3	505940.314	4785224.929	23.30
B4	505845.168	4785132.912	17.20
B5	505764.870	4785109.690	15.31
B6	506132.162	4785427.911	26.88
B7	506326.623	4785560.243	30.63
B8	506466.371	4785590.061	32.95
B9	506550.319	4785715.644	37.89
B10	506580.617	4785830.980	44.82
B11	506686.106	4785905.807	49.11

COORDENADAS DE REPLANTEO		
Nº	X	Y
2000	505897.897	4785199.655
2001	505896.820	4785195.899
2002	505895.973	4785192.149
2003	505894.556	4785187.133
2004	505892.739	4785183.271
2005	505889.558	4785179.030
2006	505888.043	4785176.607
2007	505882.817	4785171.610
2008	505877.592	4785166.839
2009	505871.760	4785161.841
2010	505864.944	4785156.389
2011	505861.821	4785154.165
2012	505853.565	4785148.713
2013	505846.749	4785145.003
2014	505842.660	4785142.276
2015	505838.990	4785139.324
2016	505835.672	4785137.125
2017	505833.030	4785135.642
2018	505829.307	4785133.908
2019	505819.765	4785129.548
2020	505809.530	4785125.136
2021	505799.465	4785120.797

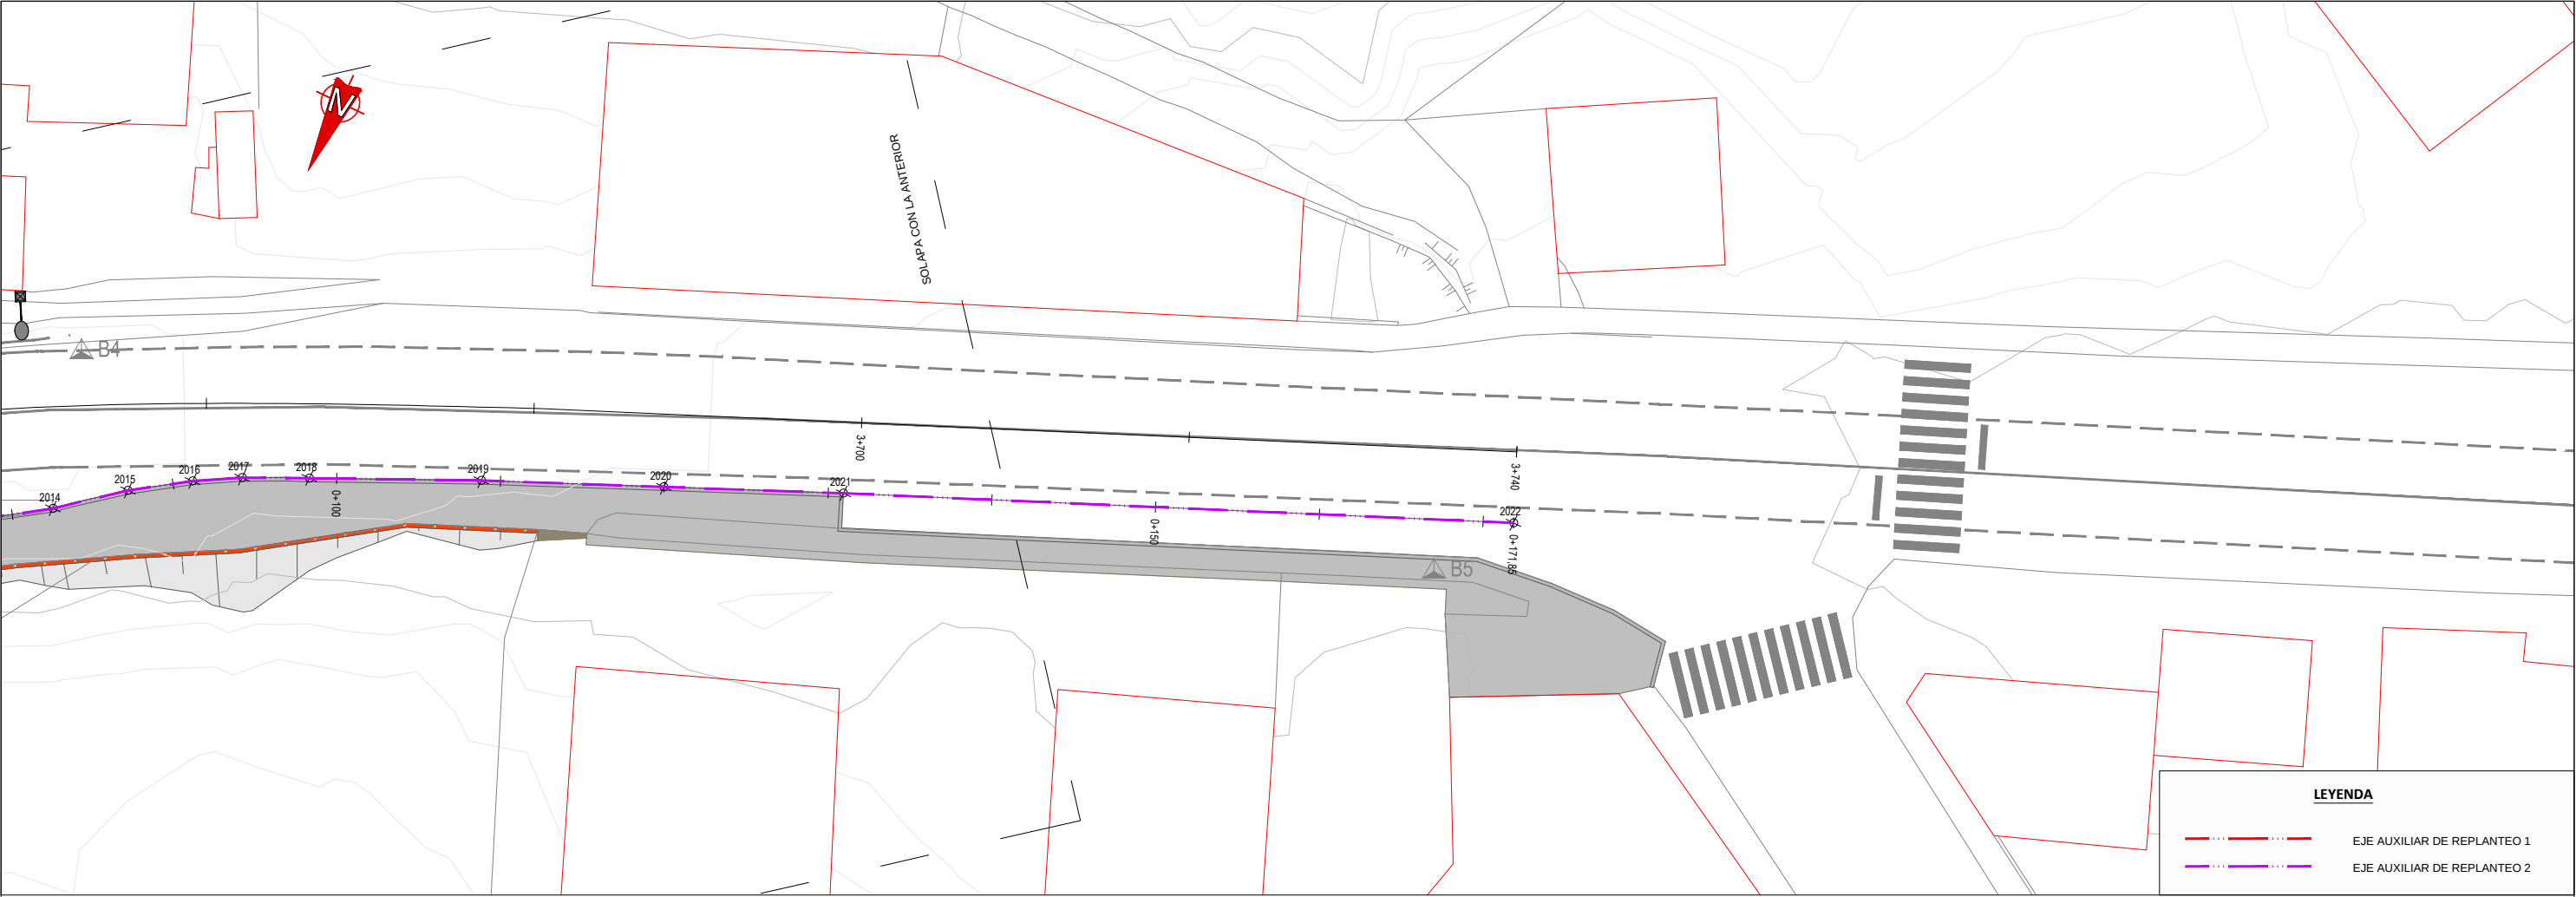

BASES DE REPLANTEO			
ID.	X	Y	Z
B1	506024.861	4785363.403	26.97
B2	505984.666	2147483.647	26.83
B3	505940.314	4785224.929	23.30
B4	505845.168	4785132.912	17.20
B5	505764.870	4785109.690	15.31
B6	506132.162	4785427.911	26.88
B7	506326.623	4785560.243	30.63
B8	506466.371	4785590.061	32.95
B9	506550.319	4785715.644	37.89
B10	506580.617	4785830.980	44.82
B11	506686.106	4785905.807	49.11

COORDENADAS DE REPLANTEO		
Nº	X	Y
2014	505842,660	4785142,276
2015	505838,990	4785139,324
2016	505835,672	4785137,125
2017	505833,030	4785135,642
2018	505829,307	4785133,908
2019	505819,765	4785129,548
2020	505809,530	4785125,136
2021	505799,465	4785120,797
2022	505761,746	4785104,932








LEYENDA	
	SENDA EN ZONA URBANA
	SENDA EN ZONA NO URBANA
	CUNETA REVESTIDA
	SEPARADOR VEGETAL
	ACONDICIONAMIENTO DE LA RASANTE
	BORDILLO 22x15 cm
	BARANDILLA PEATONAL METÁLICA





LEYENDA	
	SENDA EN ZONA URBANA
	SENDA EN ZONA NO URBANA
	CUNETA REVESTIDA
	SEPARADOR VEGETAL
	ACONDICIONAMIENTO DE LA RASANTE
	BORDILLO 22x15 cm
	BARANDILLA PEATONAL METÁLICA

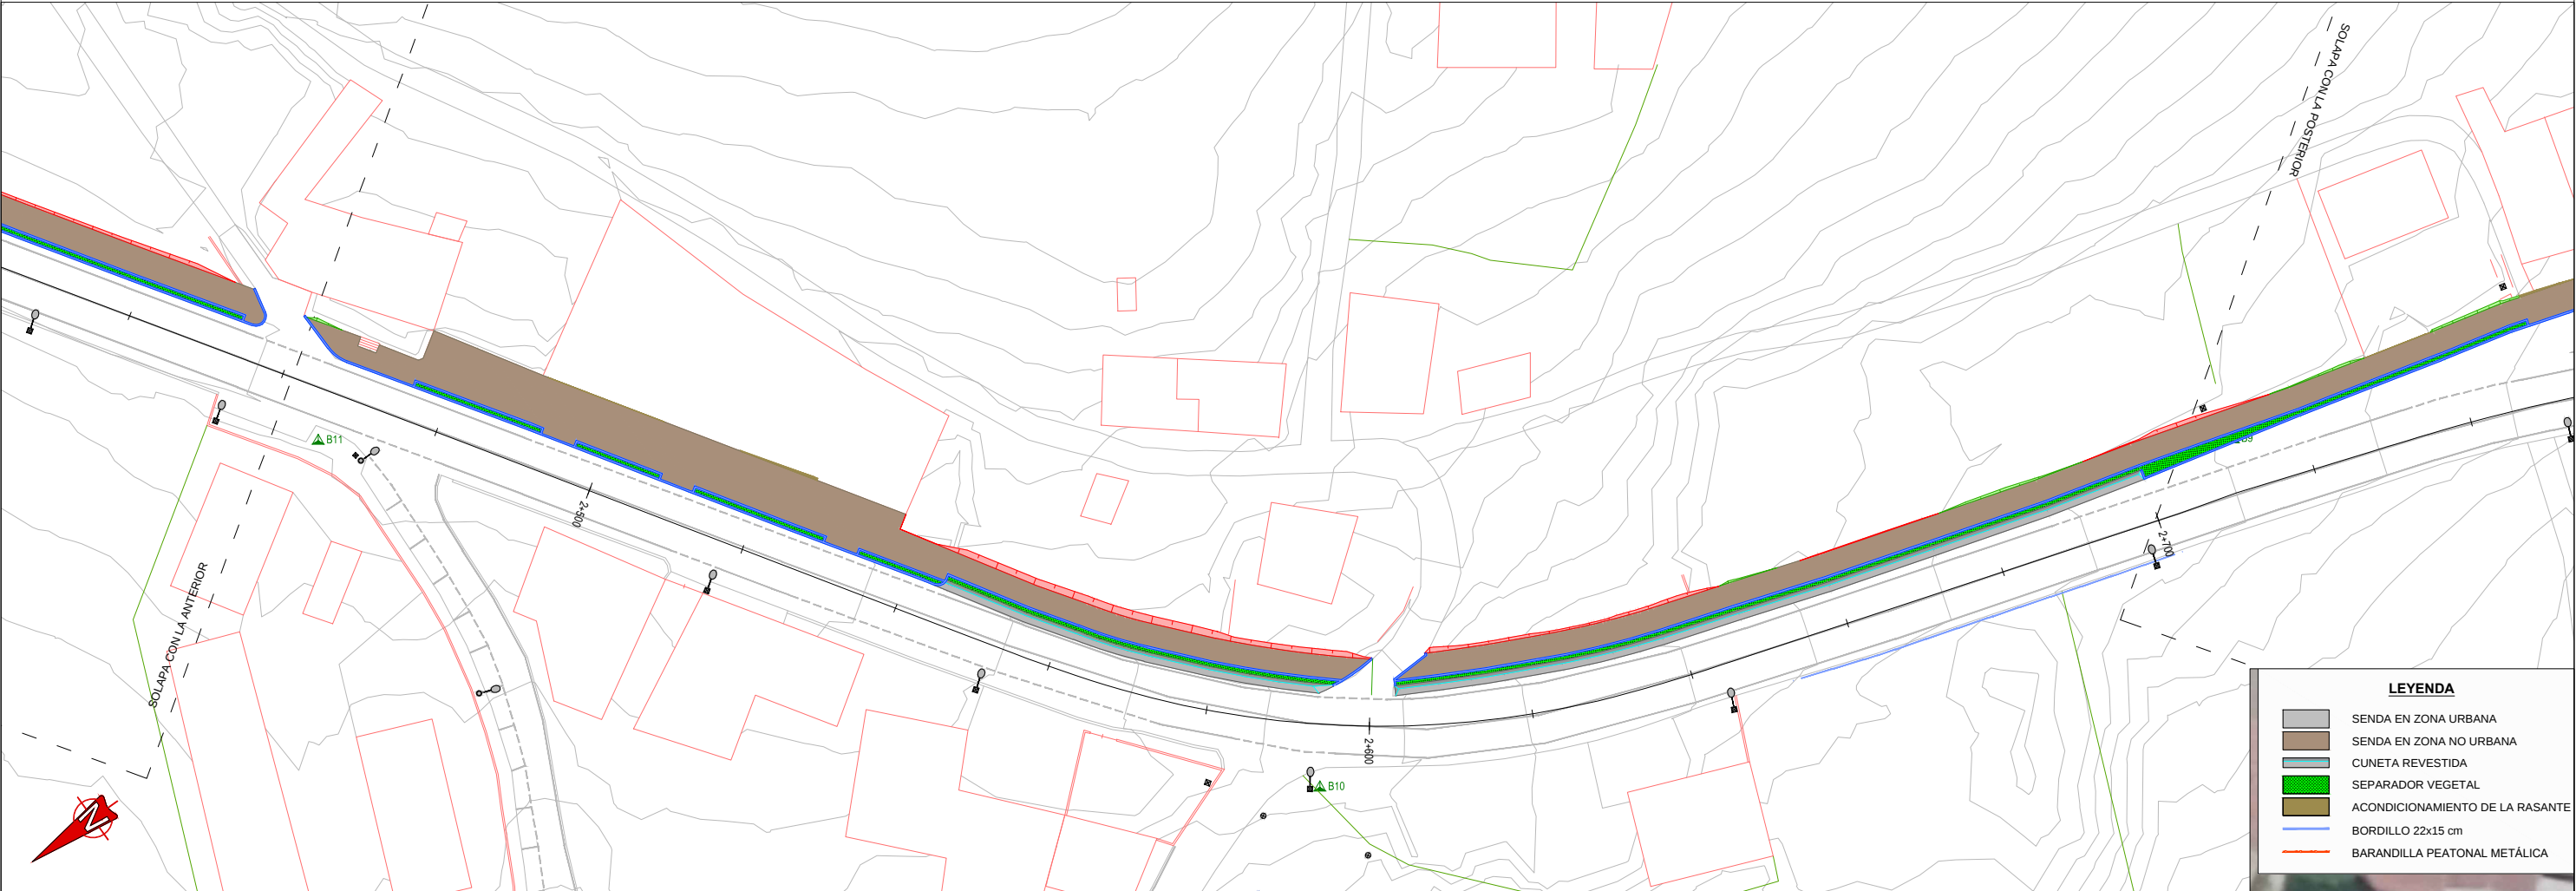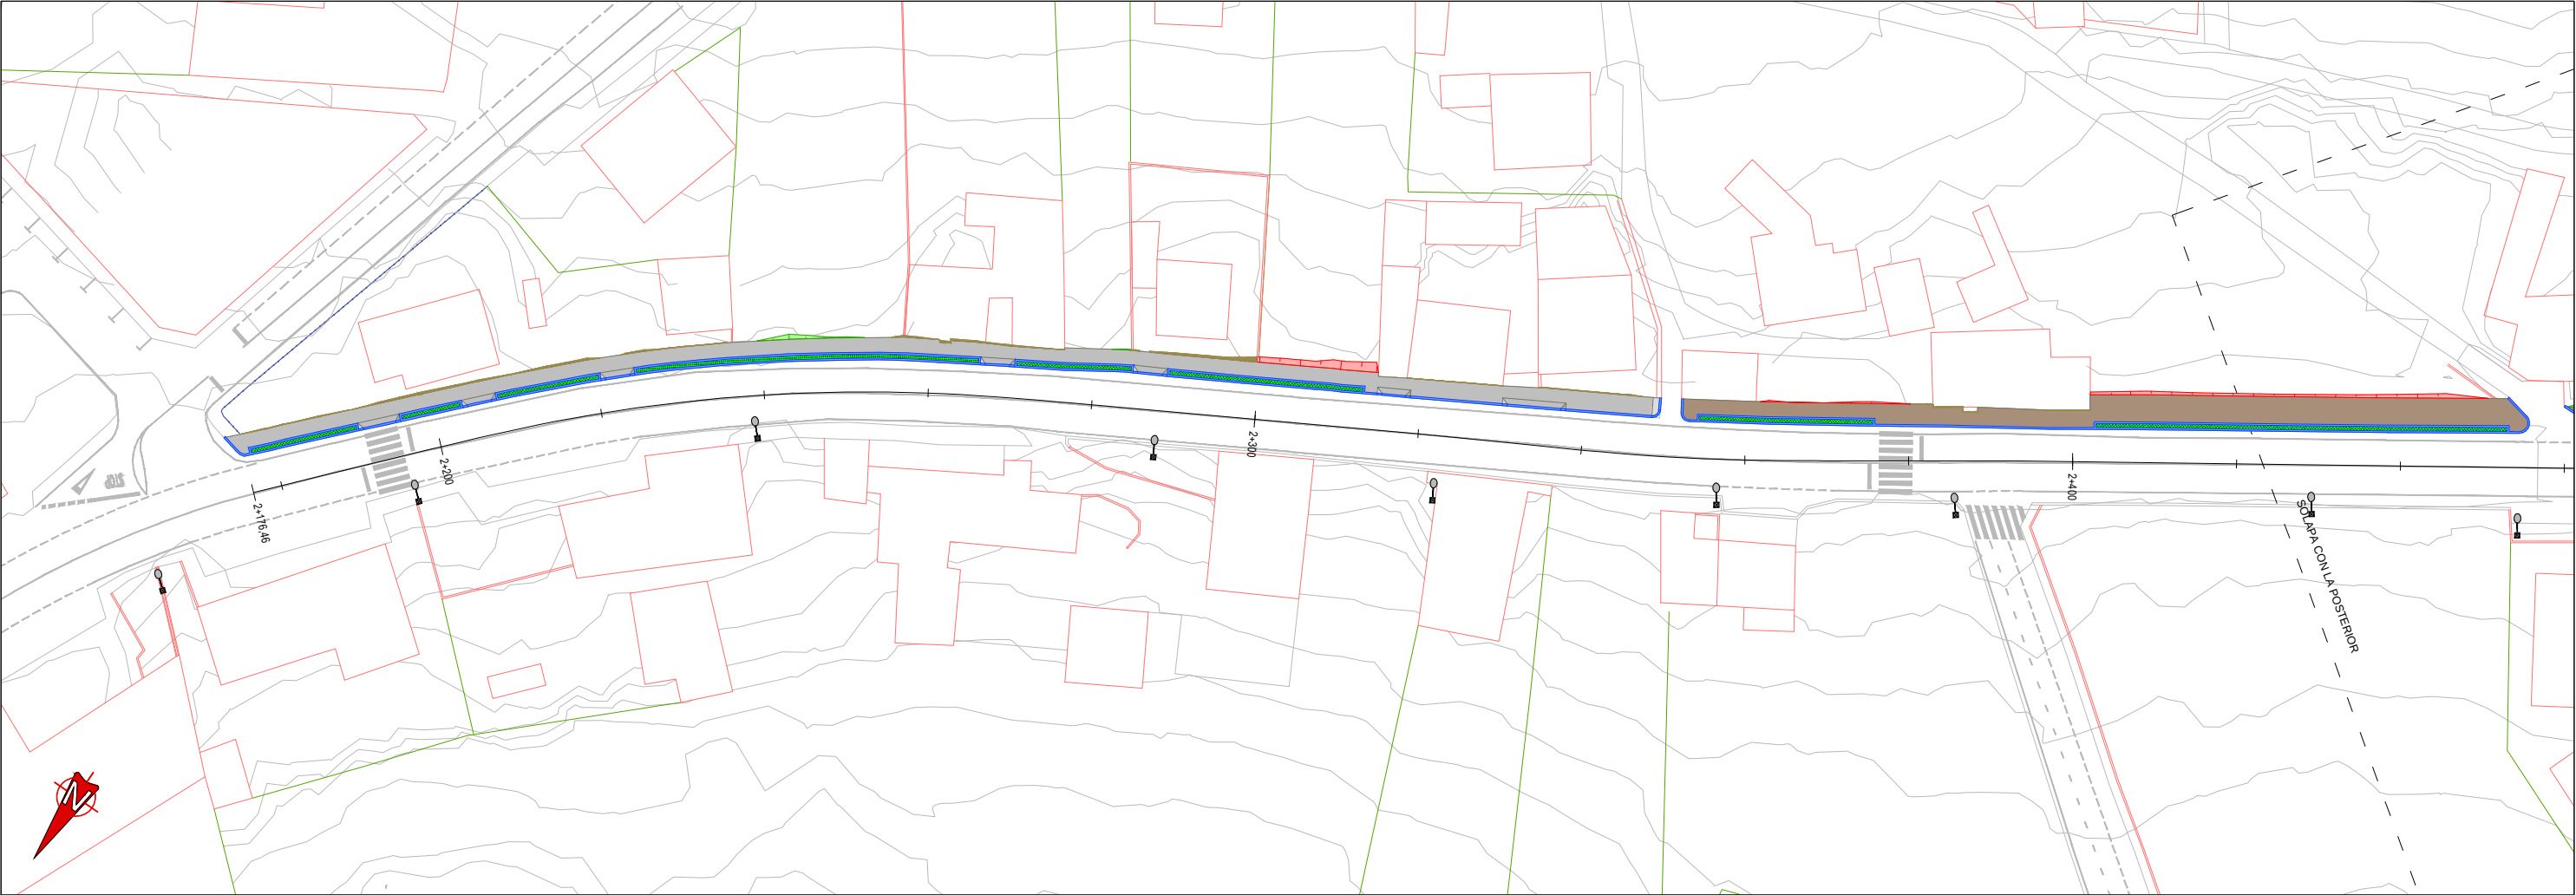


LEYENDA	
	SENDA EN ZONA URBANA
	SENDA EN ZONA NO URBANA
	CUNETA REVESTIDA
	SEPARADOR VEGETAL
	ACONDICIONAMIENTO DE LA RASANTE
	BORDILLO 22x15 cm
	BARANDILLA PEATONAL METÁLICA

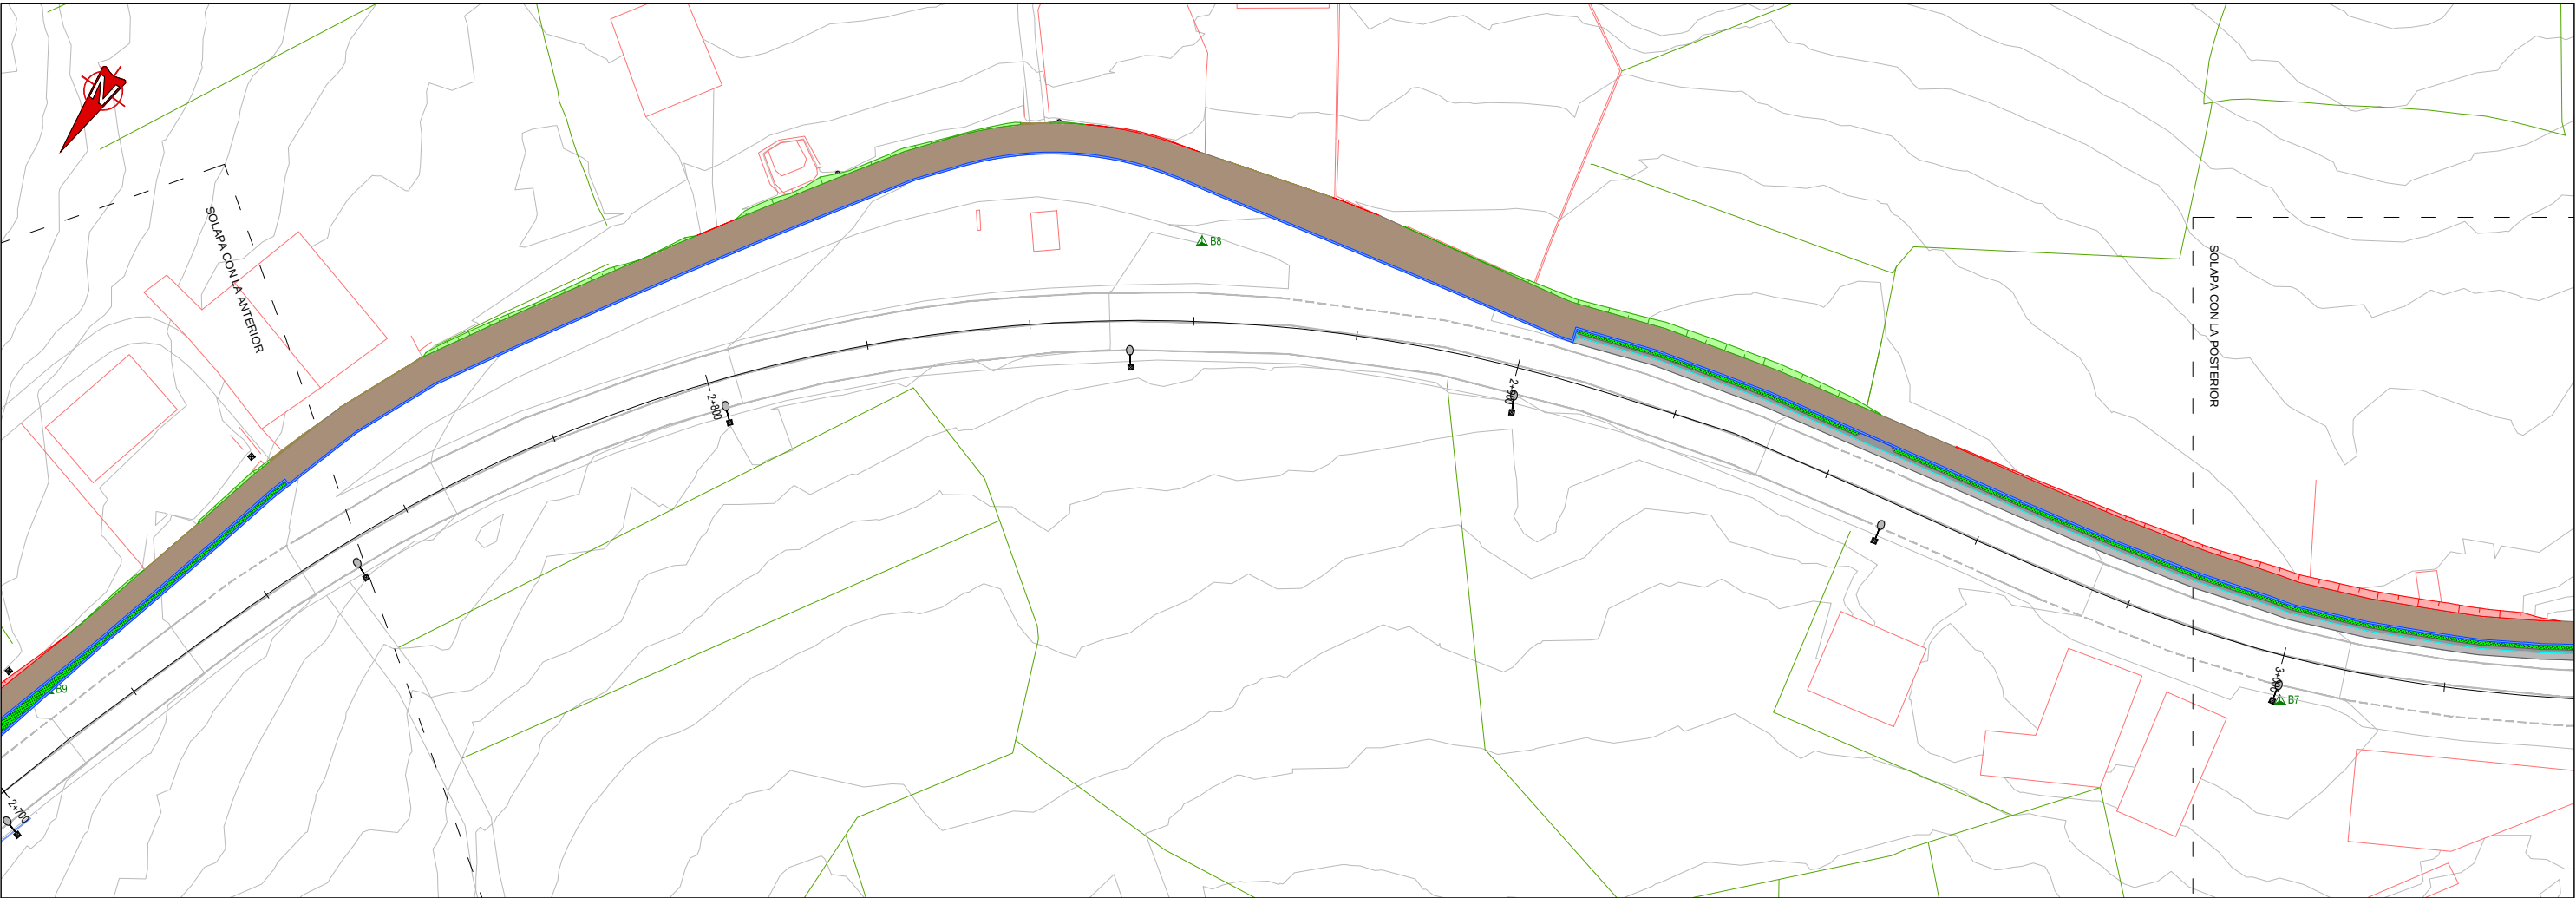


LEYENDA	
	SENDA EN ZONA URBANA
	SENDA EN ZONA NO URBANA
	CUNETA REVESTIDA
	SEPARADOR VEGETAL
	ACONDICIONAMIENTO DE LA RASANTE
	BORDILLO 22x15 cm
	BARANDILLA PEATONAL METÁLICA

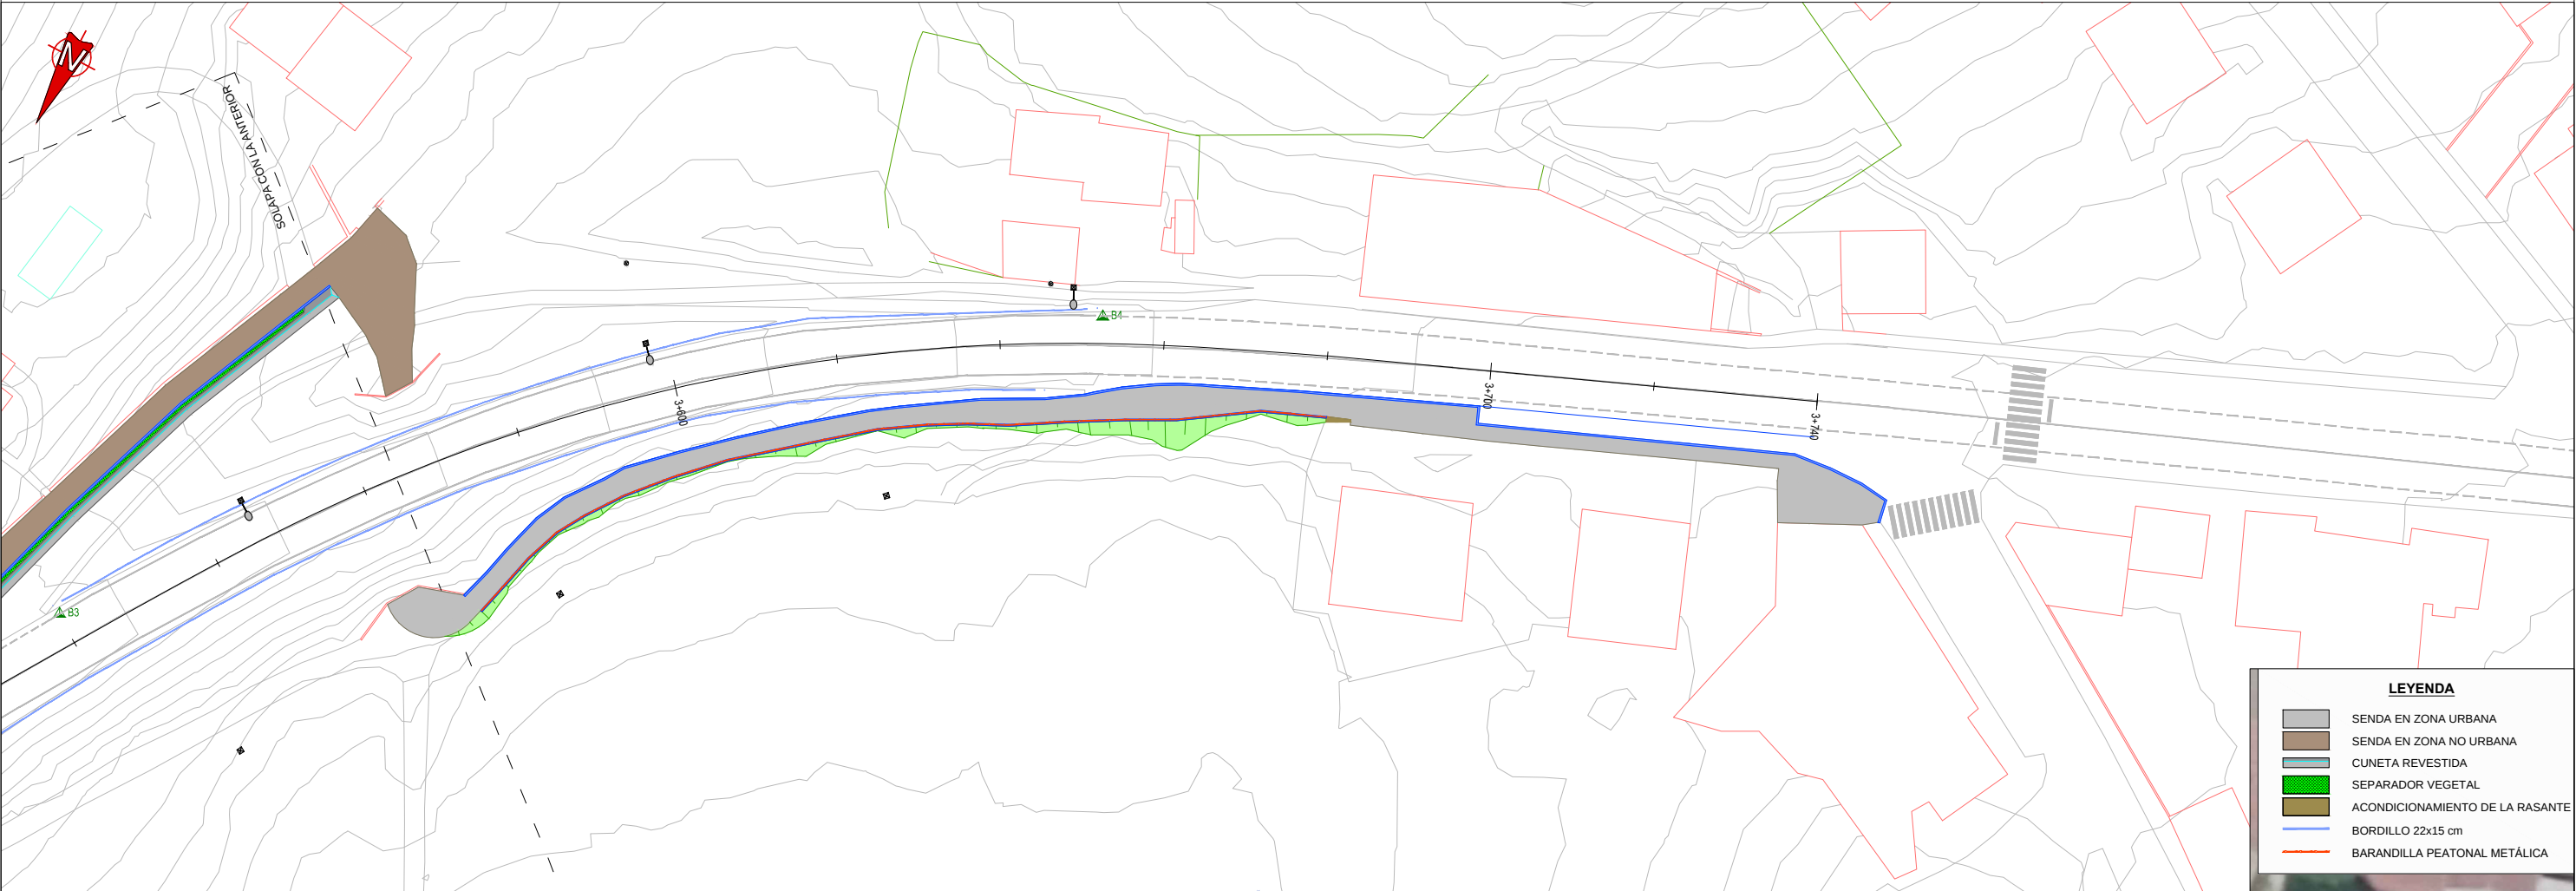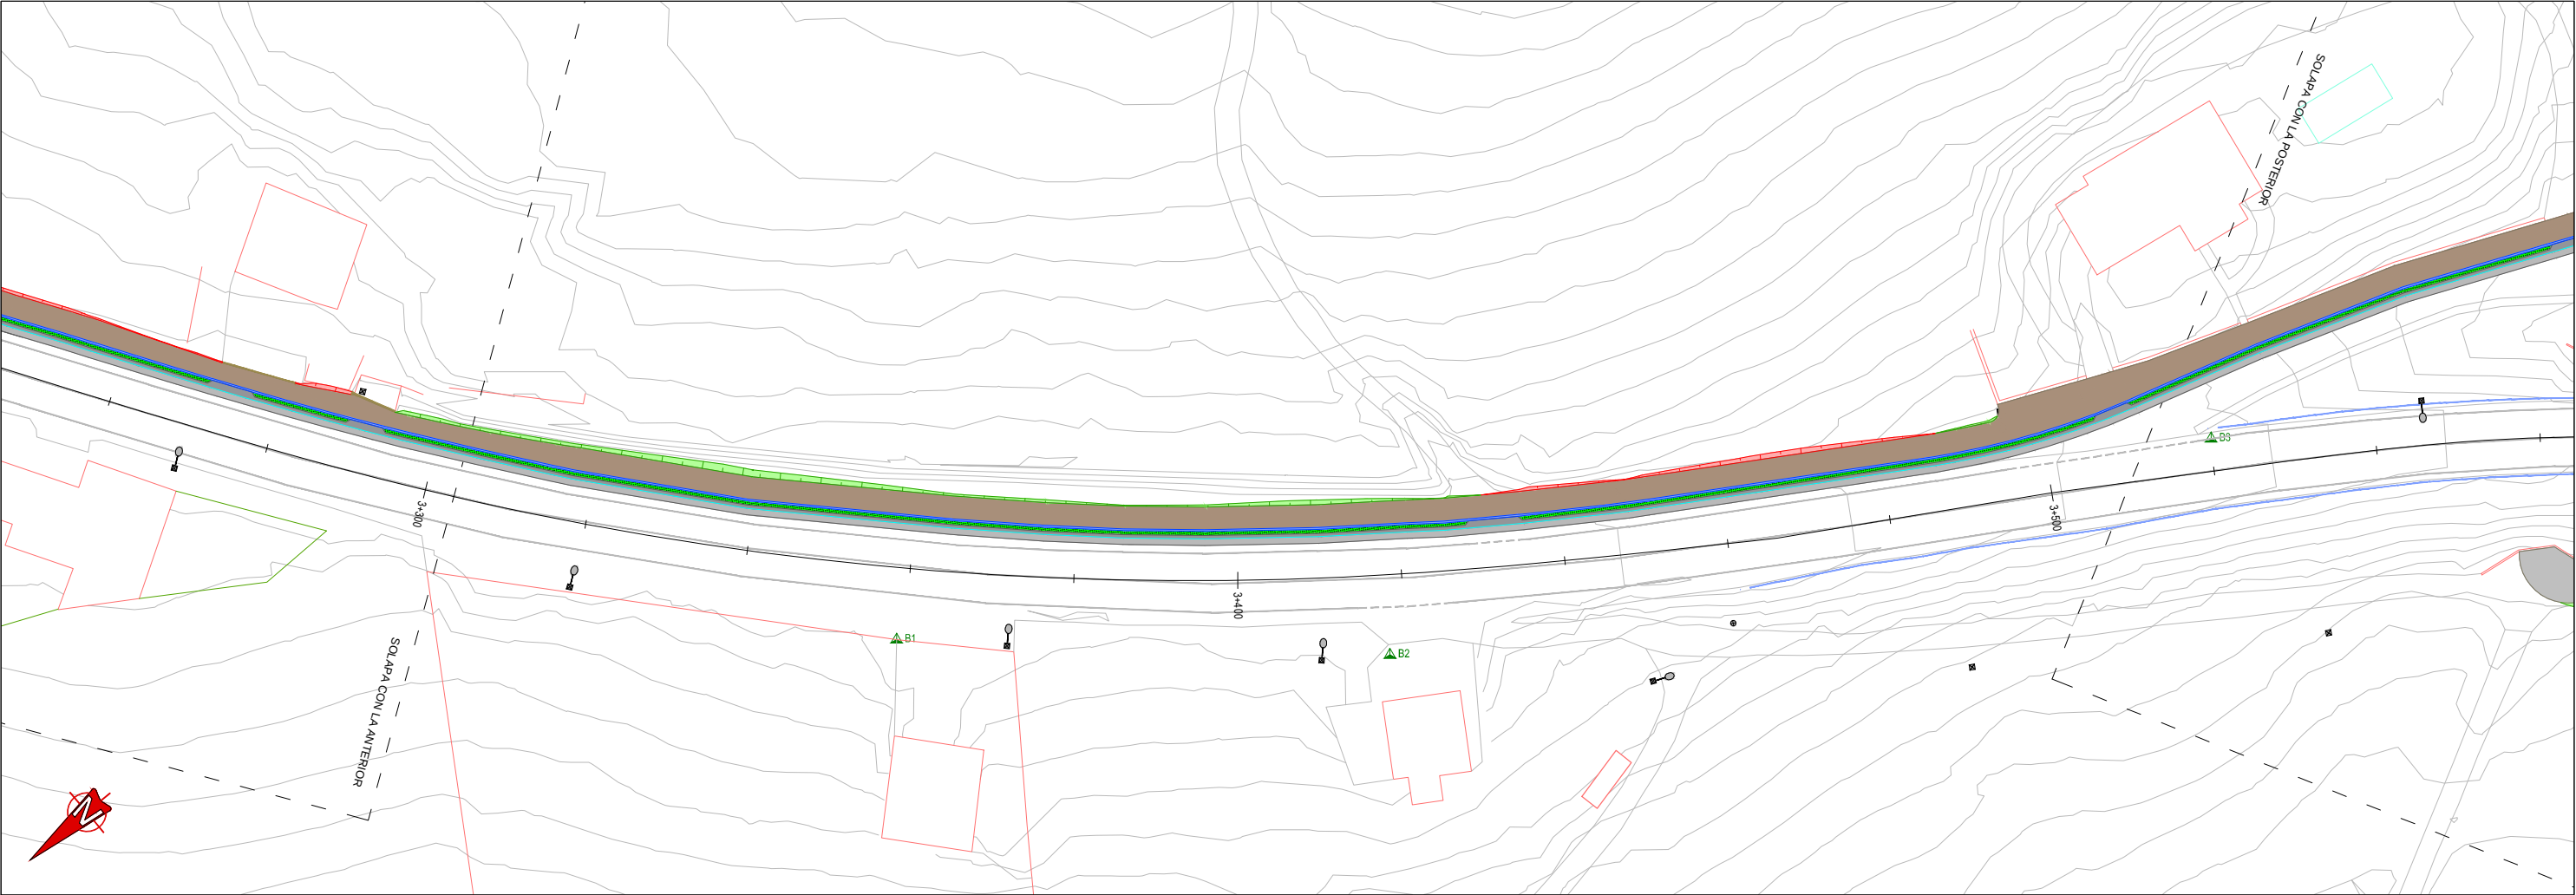


LEYENDA	
	SENDA EN ZONA URBANA
	SENDA EN ZONA NO URBANA
	CUNETA REVESTIDA
	SEPARADOR VEGETAL
	ACONDICIONAMIENTO DE LA RASANTE
	BORDILLO 22x15 cm
	BARANDILLA PEATONAL METÁLICA

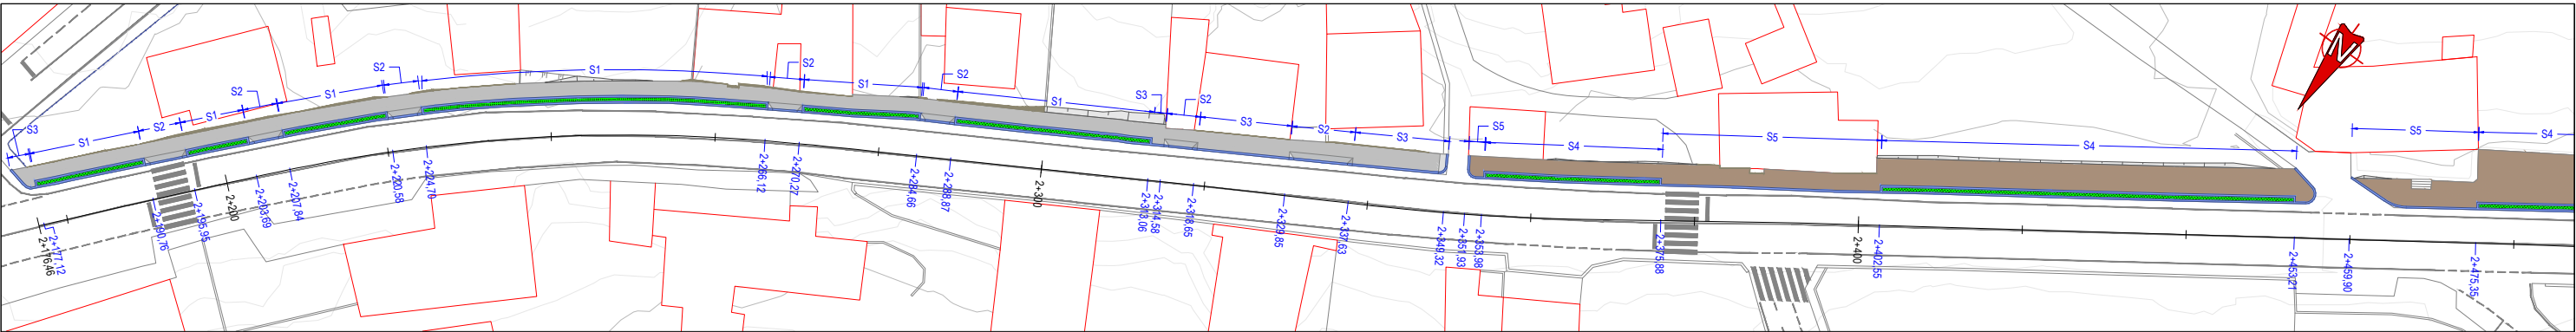


PLANTA DE LOCALIZACIÓN DE SECCIONES
ESCALA 1:400

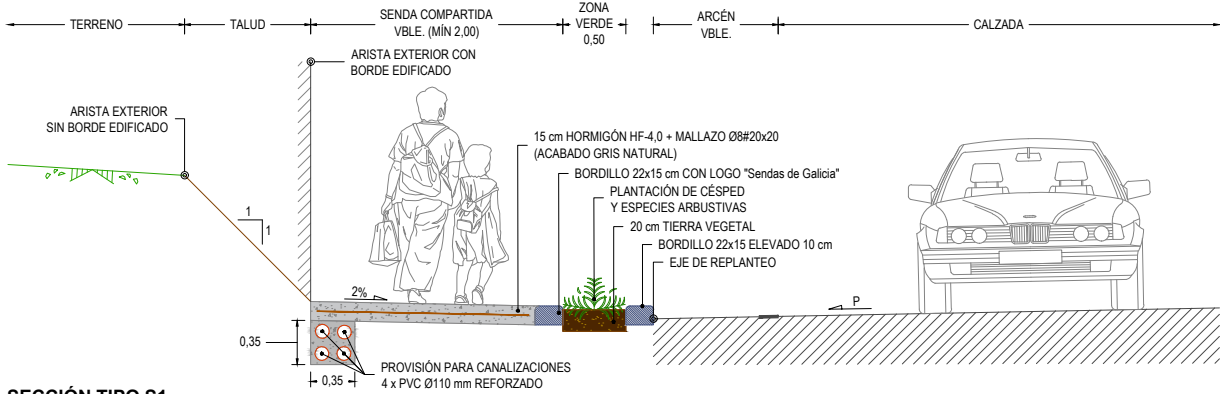


SECCIÓN TIPO S1
ZONA URBANA (EDIFICACIÓN CONTINUA)
CON SEPARADOR VEGETAL
ESCALA 1:30

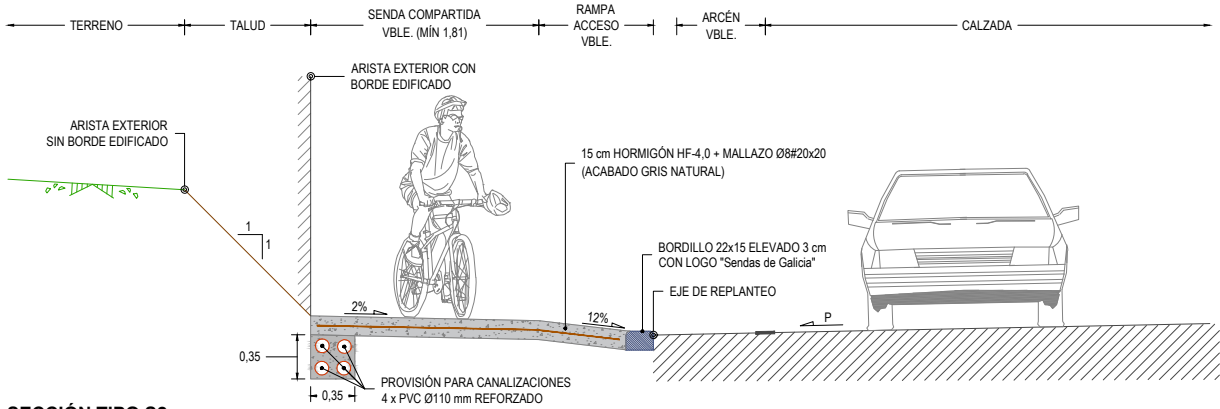


SECCIÓN TIPO S2
ZONA URBANA (EDIFICACIÓN CONTINUA)
VADO PEATONAL O VEHICULAR
ESCALA 1:30

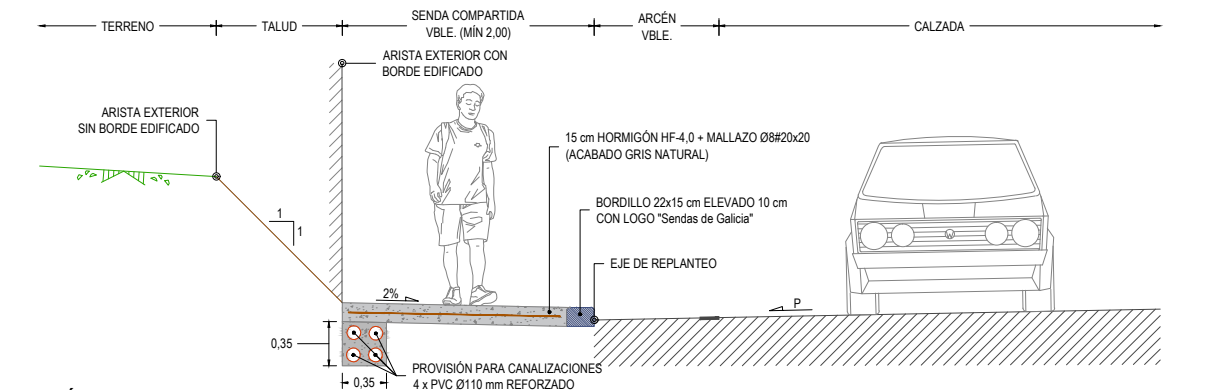


SECCIÓN TIPO S3
ZONA URBANA (EDIFICACIÓN CONTINUA)
SIN SEPARADOR VEGETAL
ESCALA 1:30

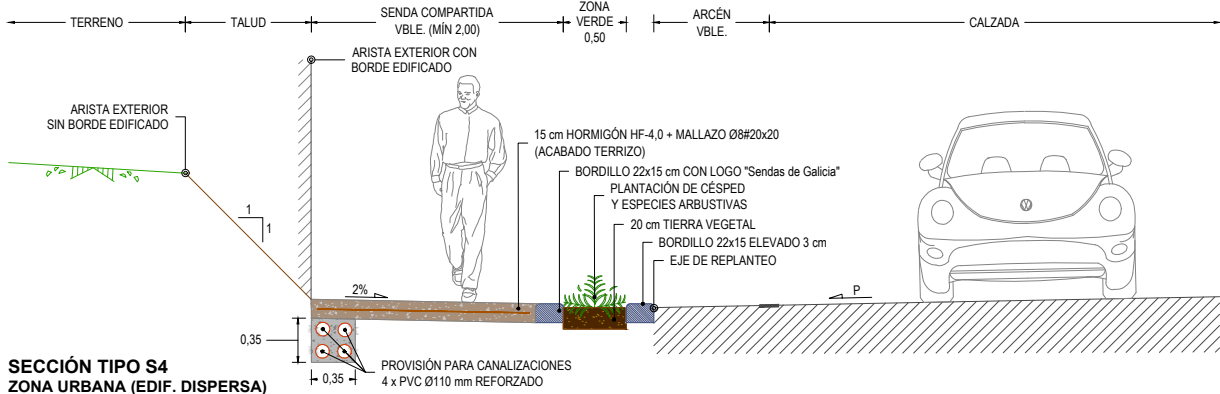


SECCIÓN TIPO S4
ZONA URBANA (EDIF. DISPERSA)
CON SEPARADOR VEGETAL
ESCALA 1:30

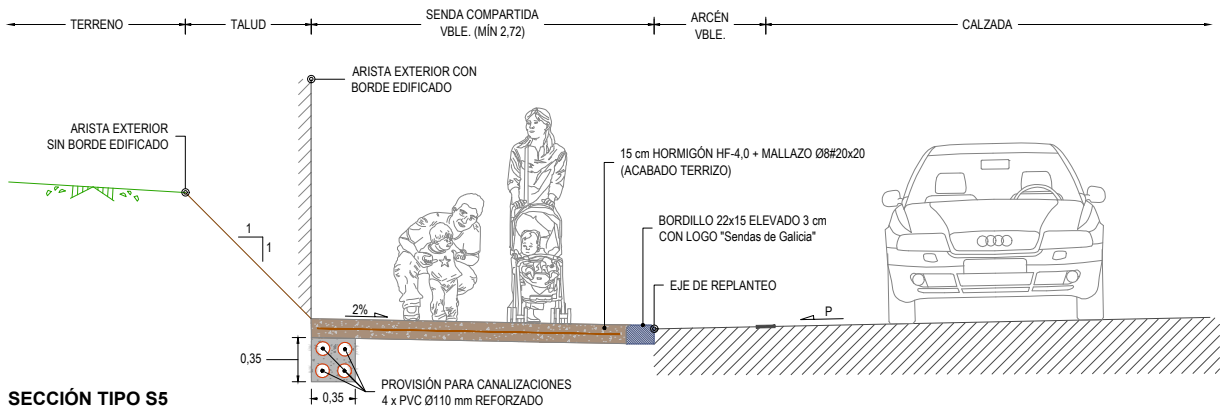


SECCIÓN TIPO S5
ZONA URBANA (EDIF. DISPERSA)
SIN SEPARADOR VEGETAL
ESCALA 1:30

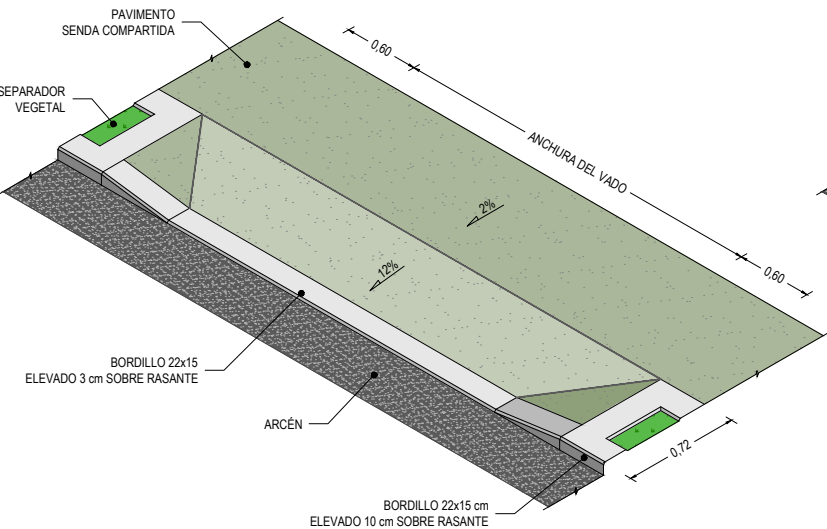





DETALLE VADO PEATONAL Ó VEHICULAR
TRAMOS CON SEPARADOR VEGETAL
PERSPECTIVA ISOMÉTRICA

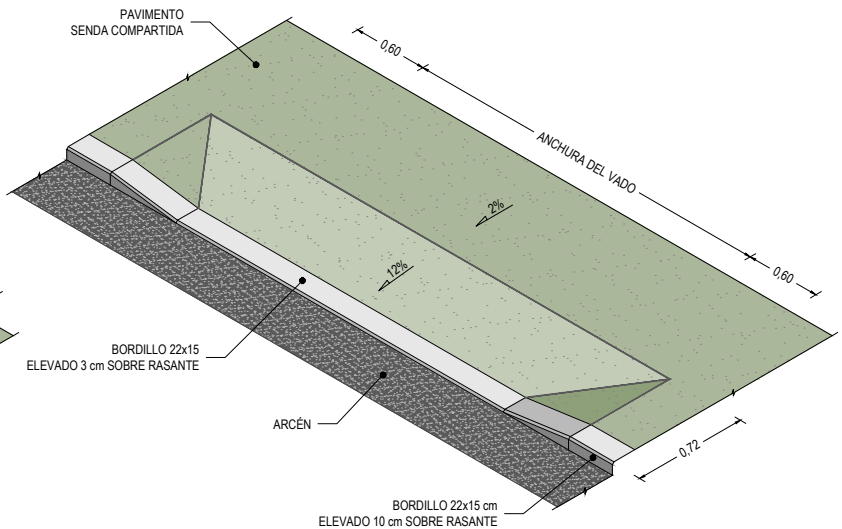


DETALLE VADO PEATONAL Ó VEHICULAR
TRAMOS SIN SEPARADOR VEGETAL
PERSPECTIVA ISOMÉTRICA

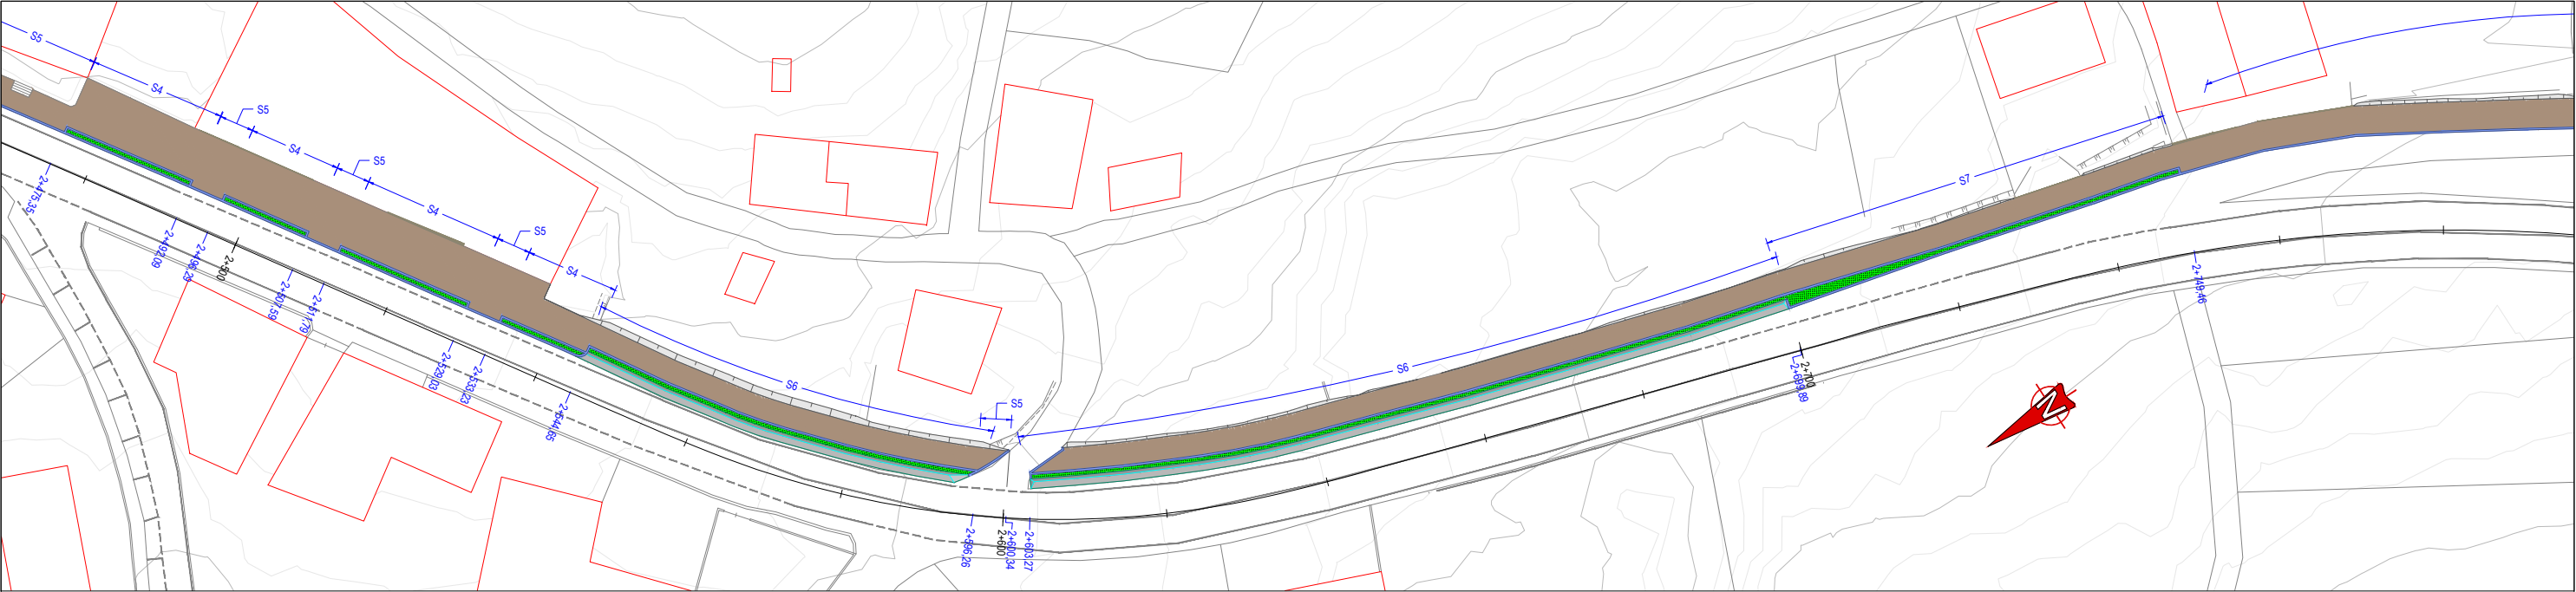


PLANTA DE LOCALIZACIÓN DE SECCIONES
ESCALA 1:400

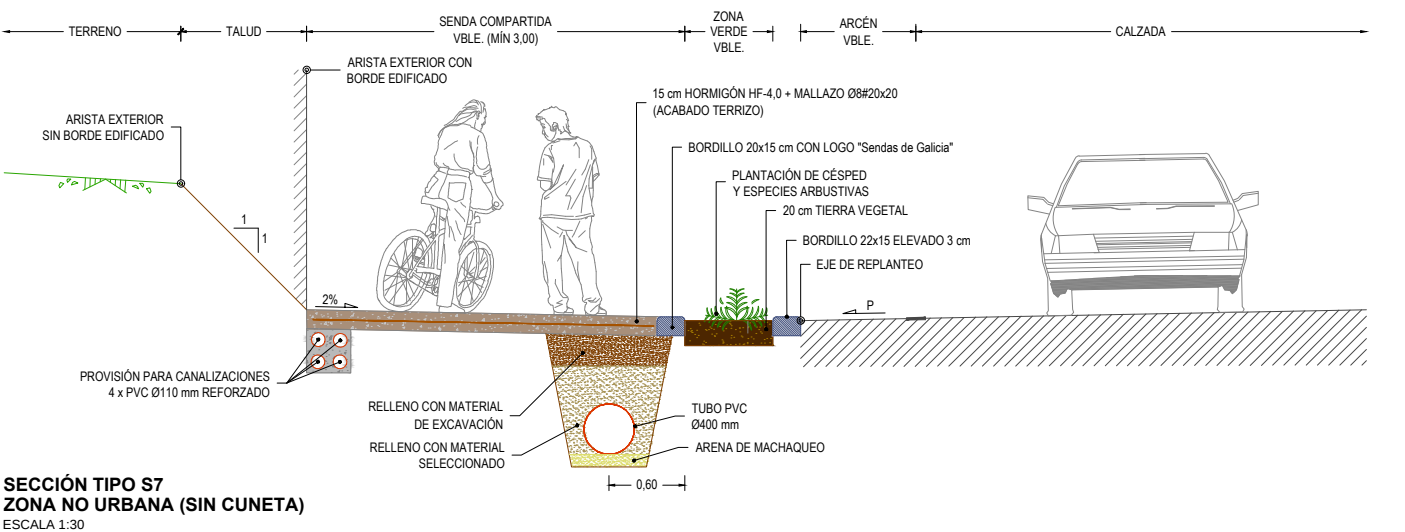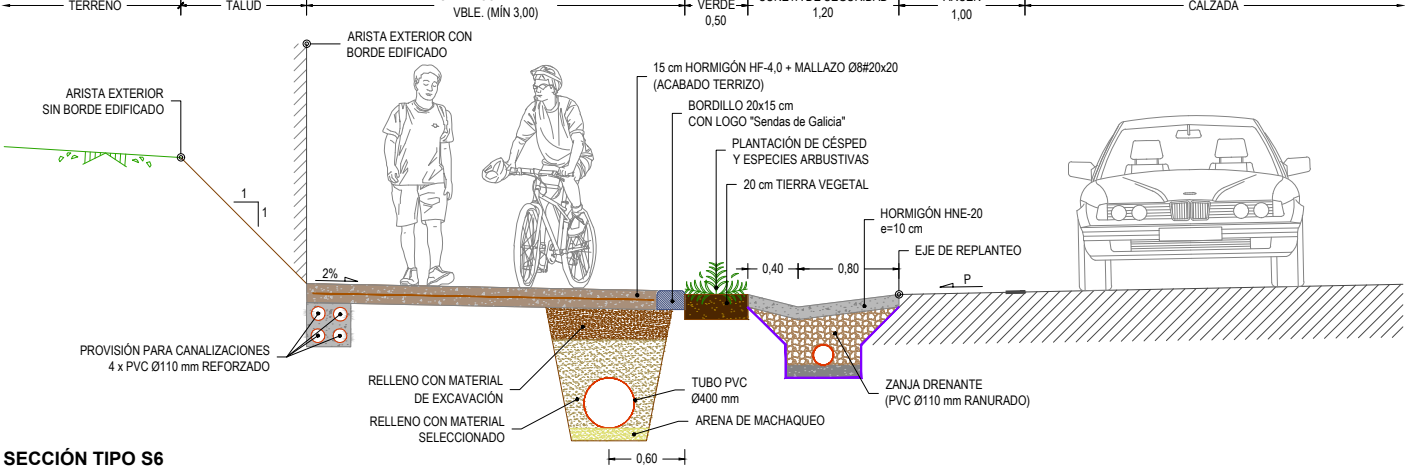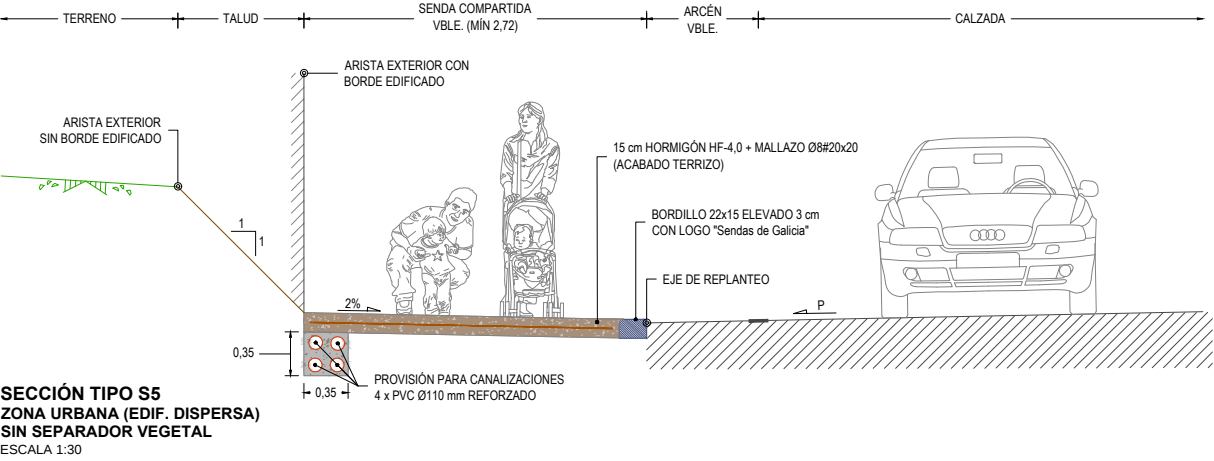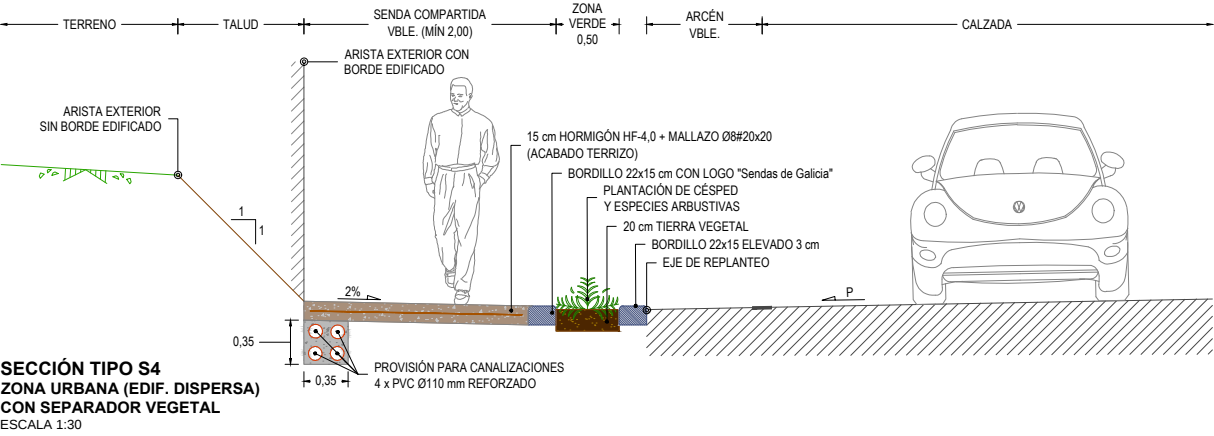


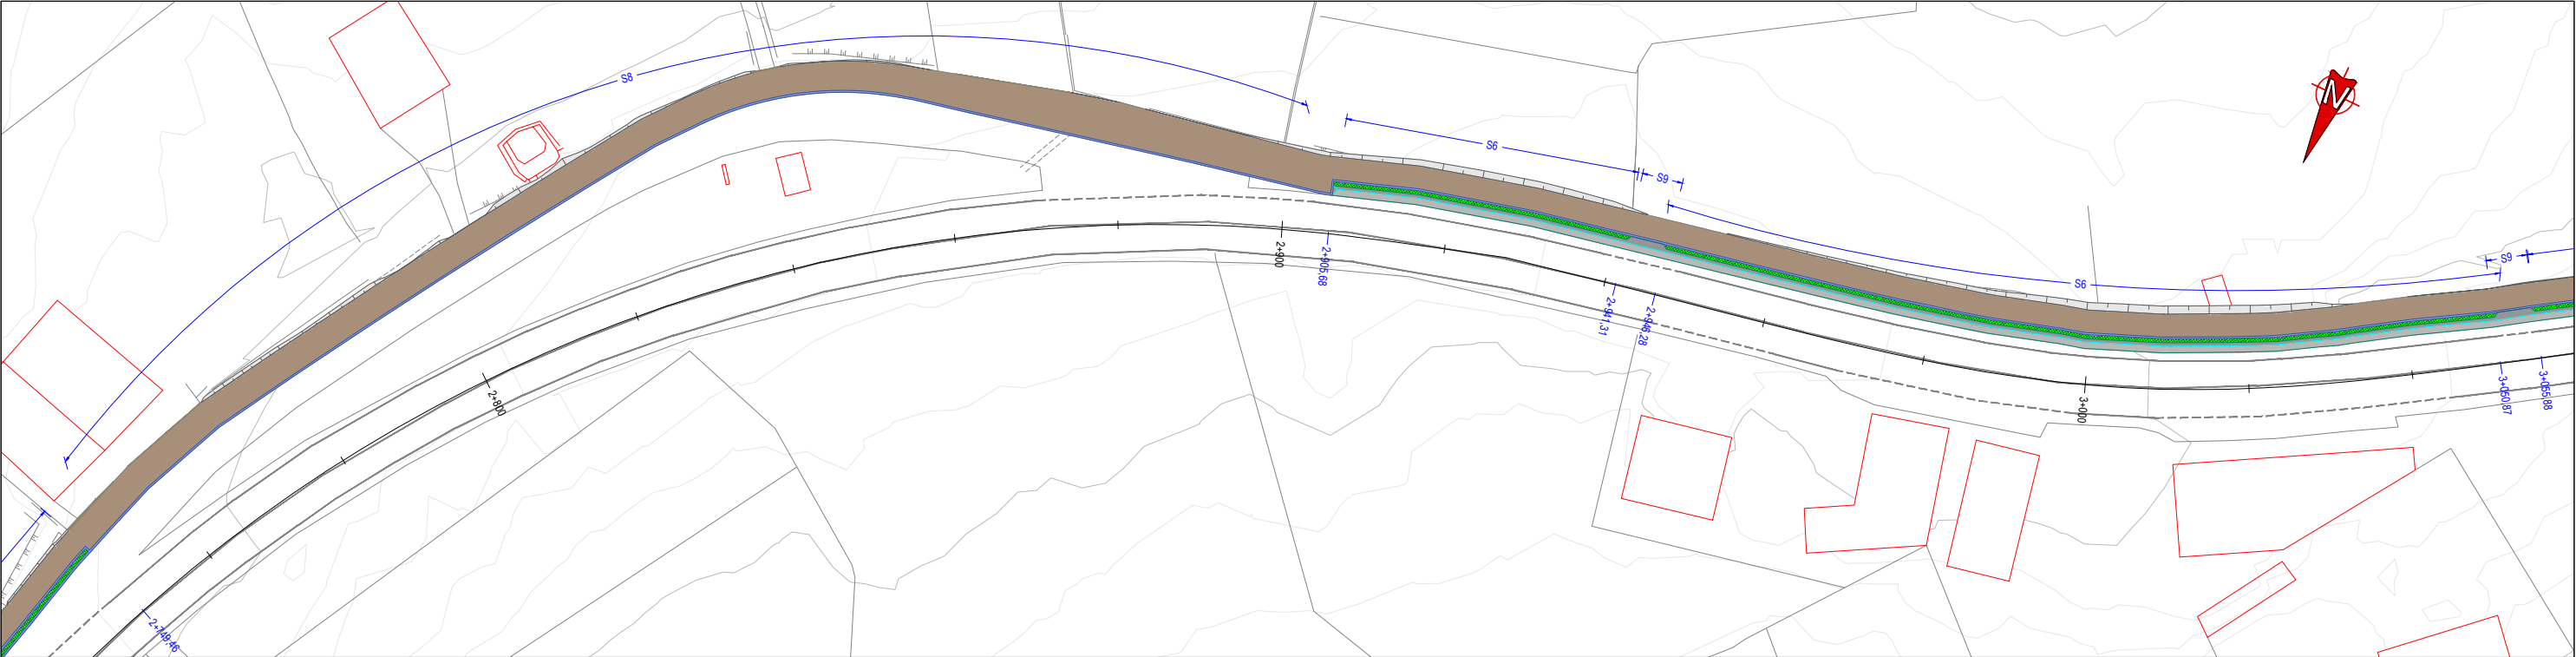


PLANTA DE LOCALIZACIÓN DE SECCIONES
ESCALA 1:400

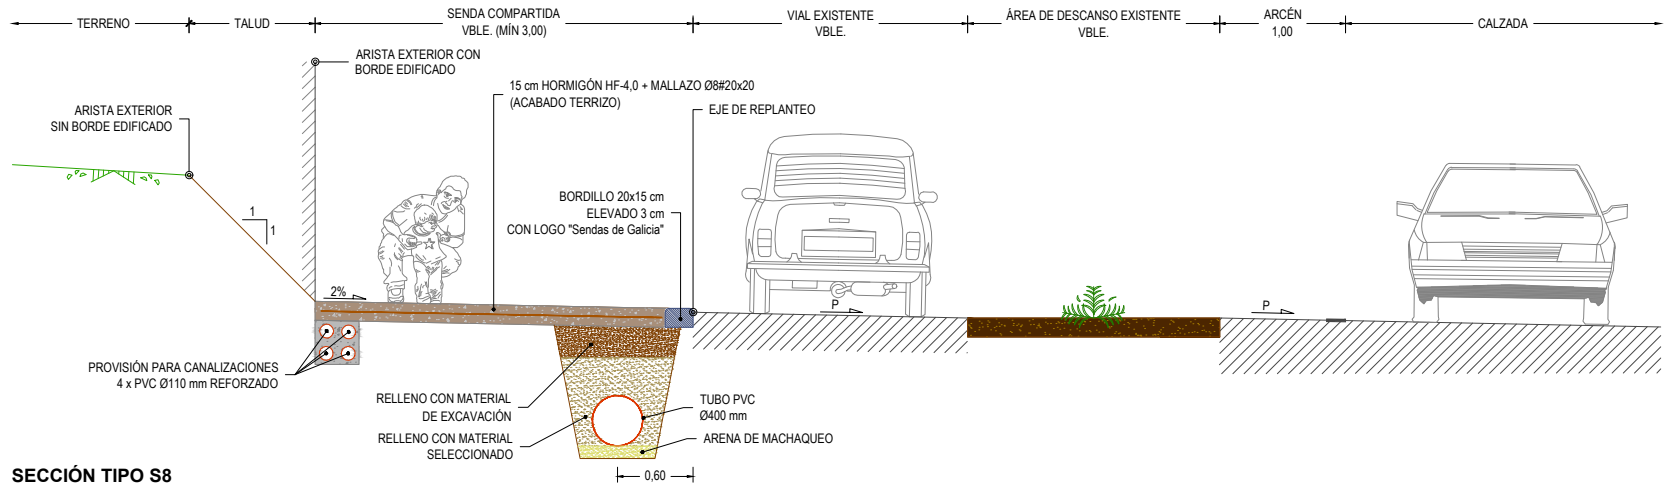


SECCIÓN TIPO S8
POR TRAZADO ANTIGUO
ESCALA 1:30

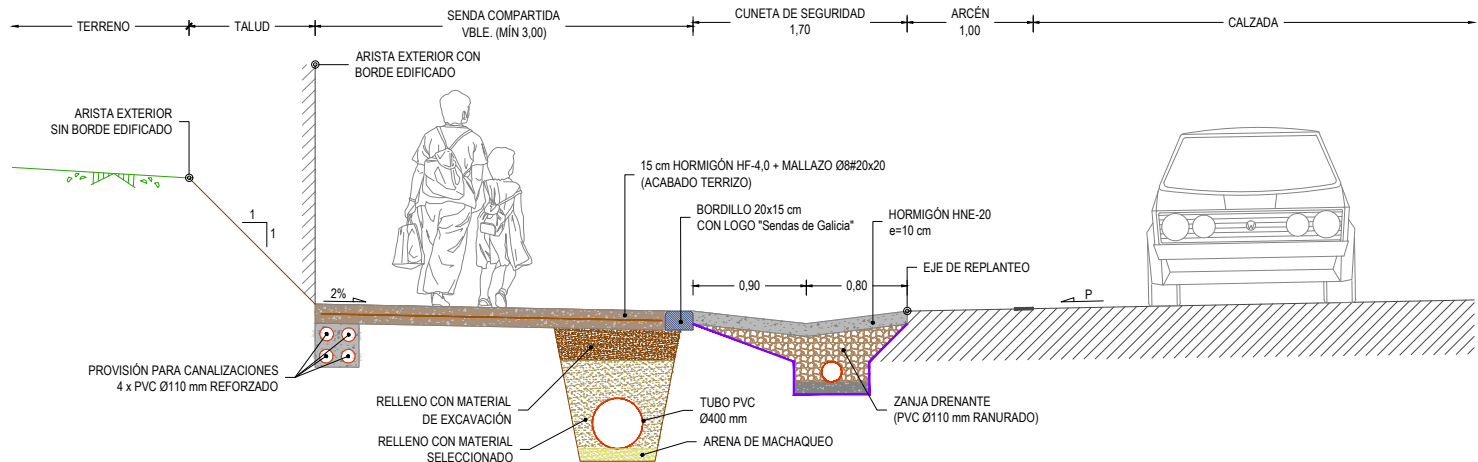


SECCIÓN TIPO S9
VADO EN ZONA NO URBANA
ESCALA 1:30

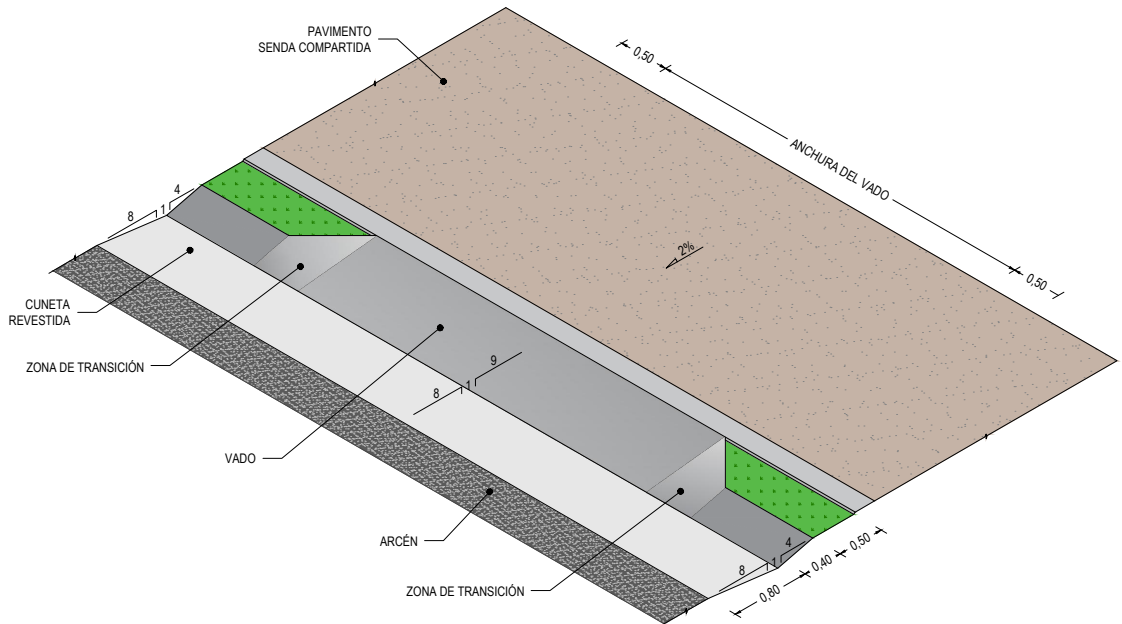


DETALLE VADO PEATONAL Ó VEHICULAR
TRAMOS CON CUNETA REVESTIDA
PERSPECTIVA ISOMÉTRICA

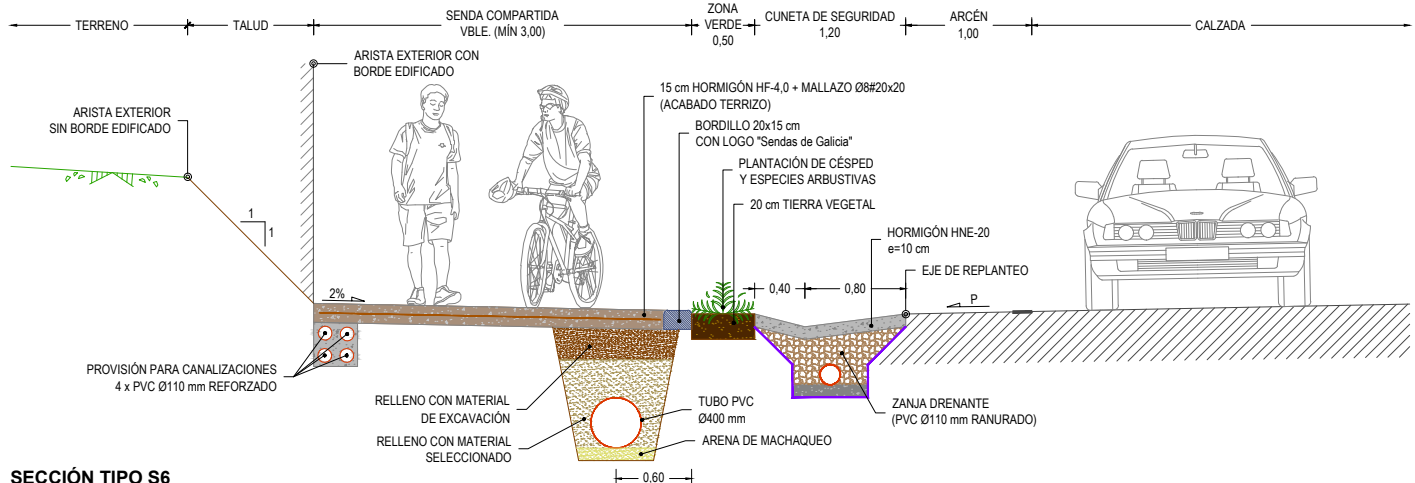


SECCIÓN TIPO S6
ZONA NO URBANA (CON CUNETA)
ESCALA 1:30

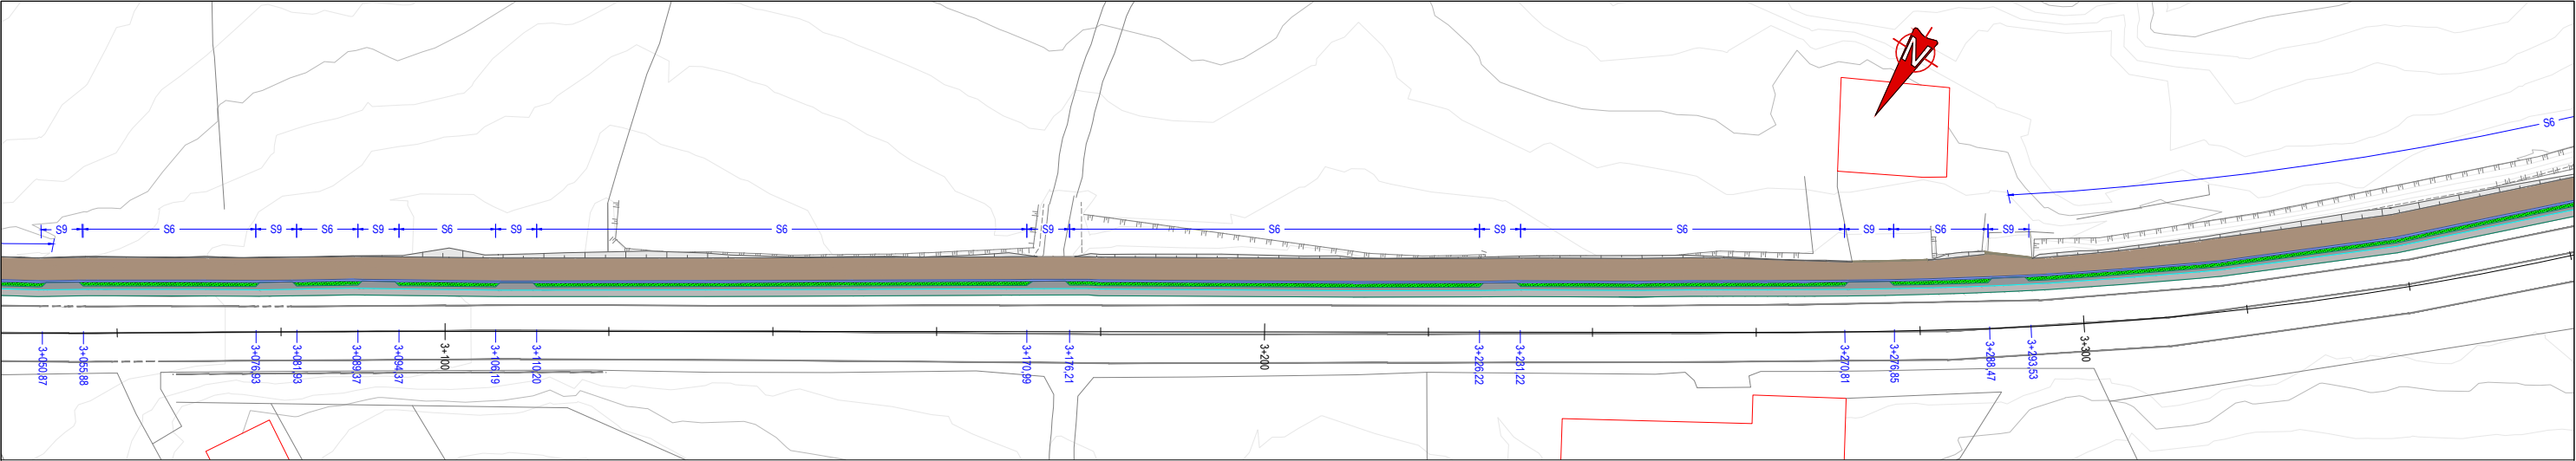


PLANTA DE LOCALIZACIÓN DE SECCIONES
ESCALA 1:400

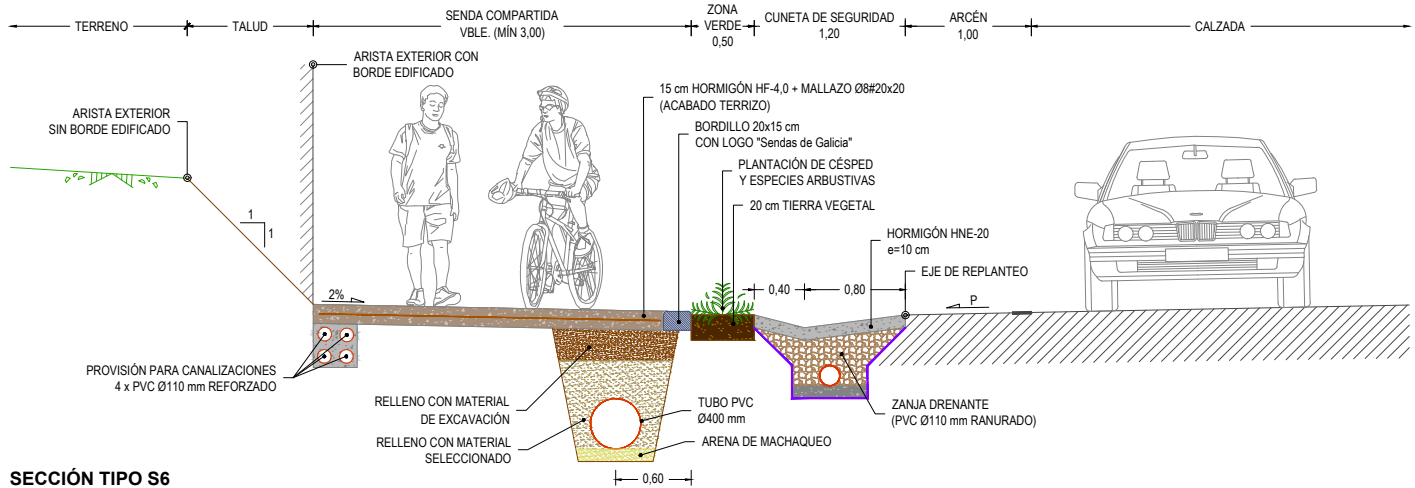


SECCIÓN TIPO S6
ZONA NO URBANA (CON CUNETA)
ESCALA 1:30

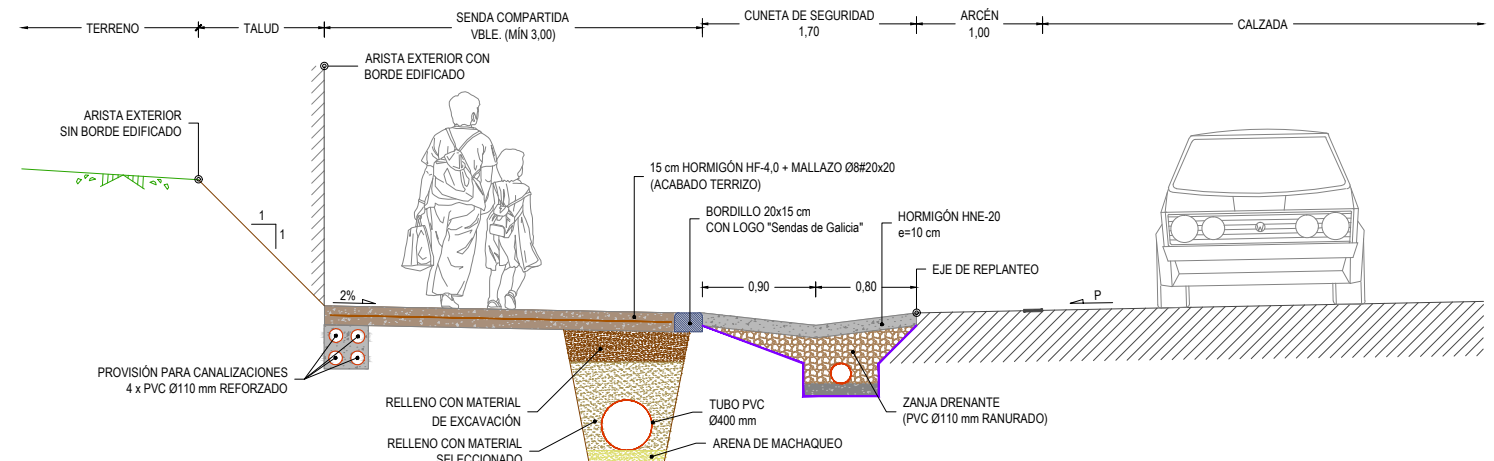

SECCIÓN TIPO S9
VADO EN ZONA NO URBANA
ESCALA 1:30

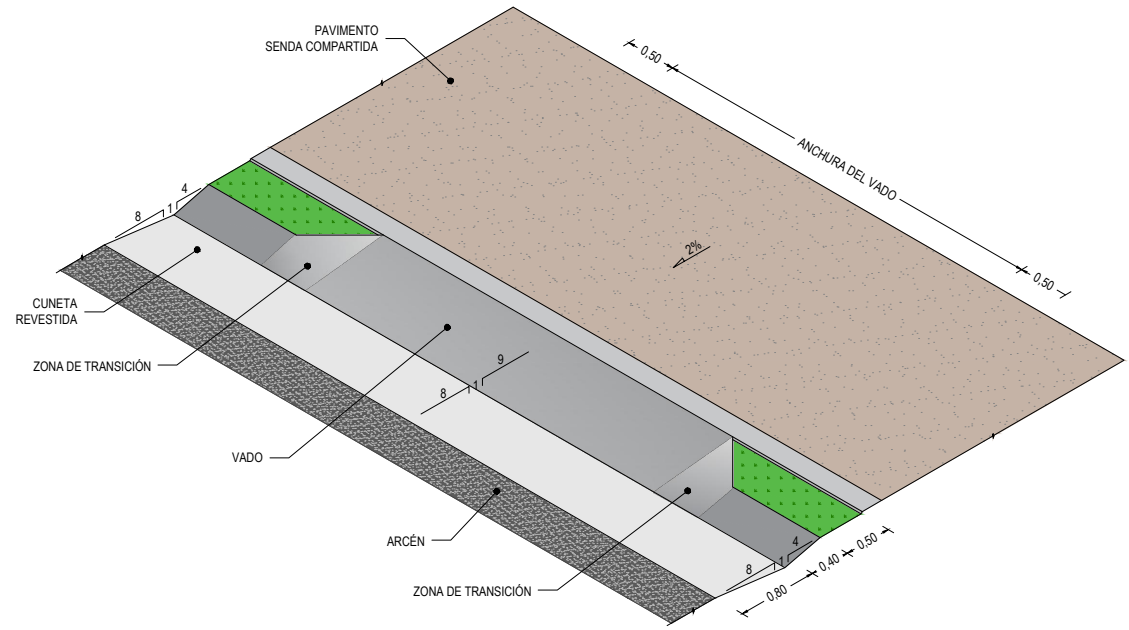

DETALLE VADO PEATONAL Ó VEHICULAR
TRAMOS CON CUNETA REVESTIDA
PERSPECTIVA ISOMÉTRICA

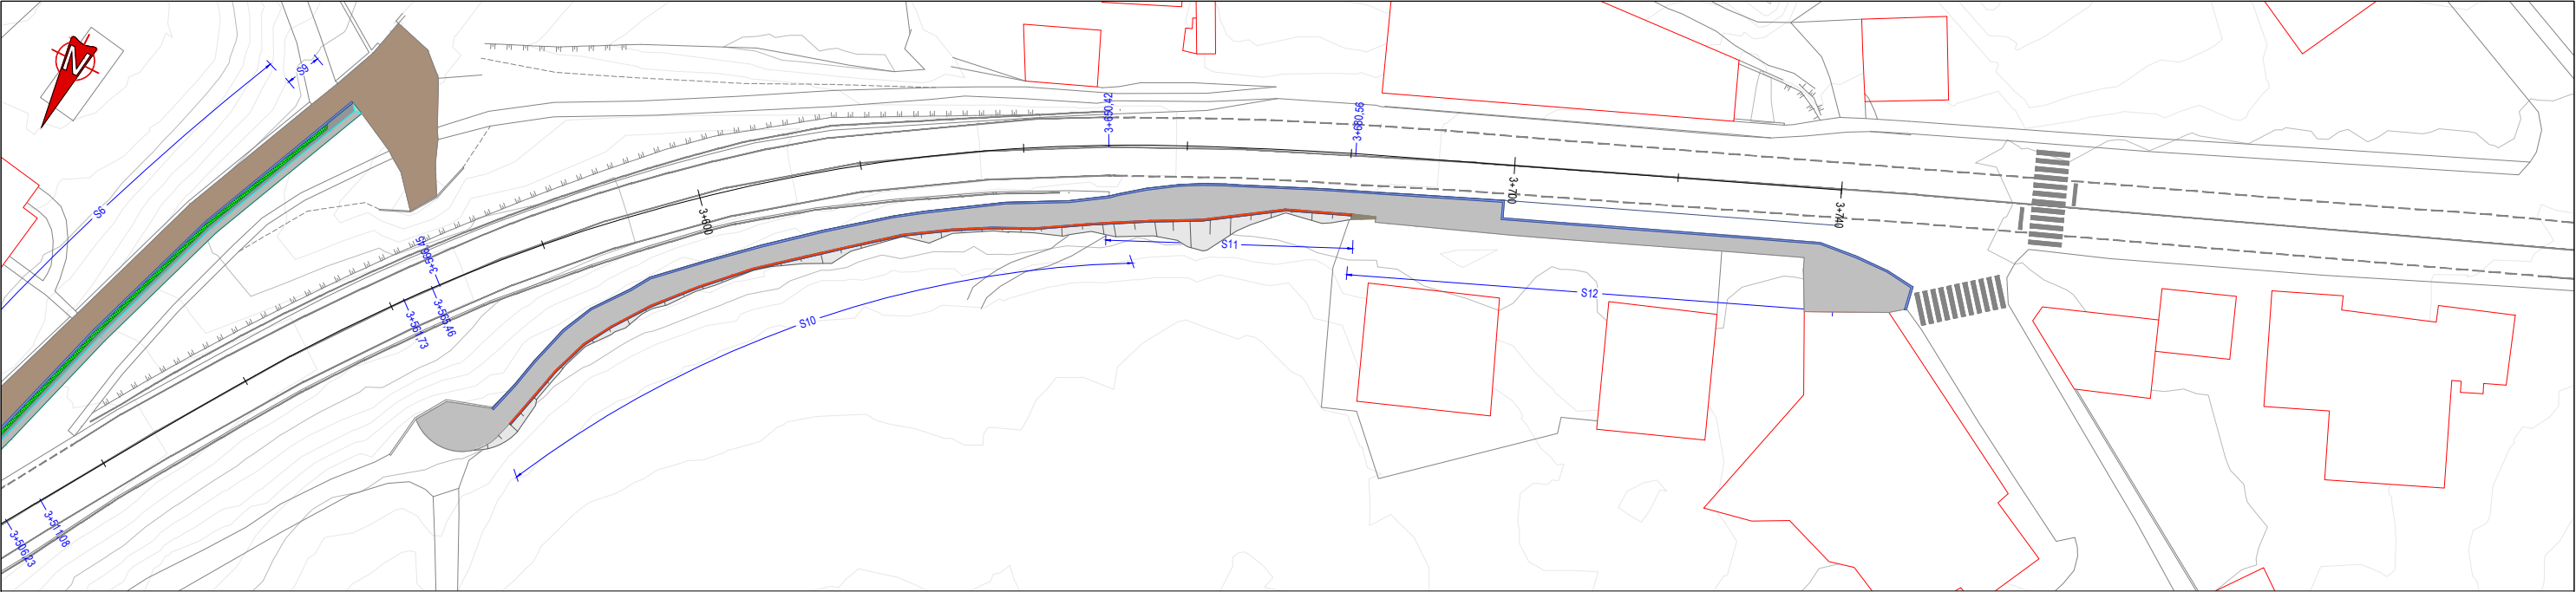

PLANTA DE LOCALIZACIÓN DE SECCIONES
ESCALA 1:400

