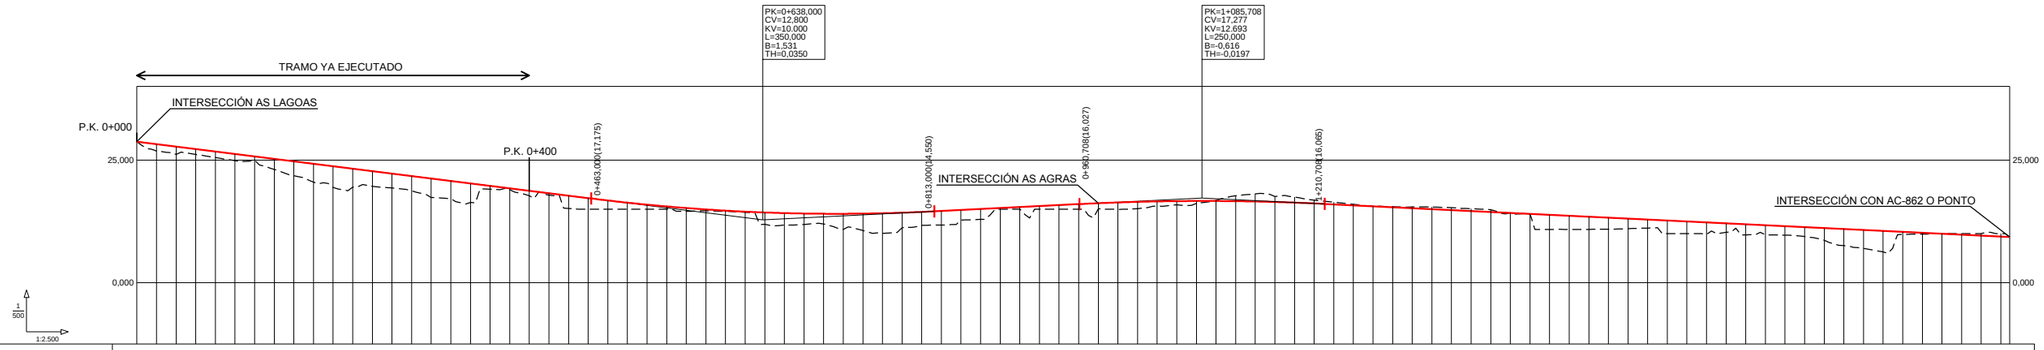
TRAMO YA EJECUTADO
INTERSECCIÓN AS LAGOAS
P.K. 0+000
P.K. 0+400
0+463,000(17,175)
PK=0+638,000
CV=12,800
KV=10,000
L=350,000
B=1,531
TH=0,0350
0+813,000(14,550)
INTERSECCIÓN AS AGRAS
0+960,708(16,027)
PK=1+085,708
CV=17,277
KV=12,693
L=250,000
B=-0,616
TH=-0,0197
1+210,708(16,065)
INTERSECCIÓN CON AC-862 O PONTO
25,000
0,000
1:2.500

| | | |