
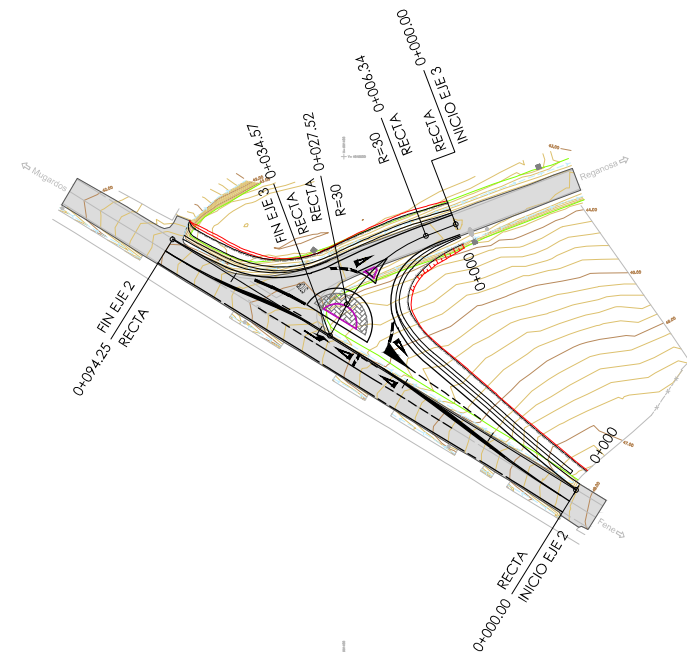


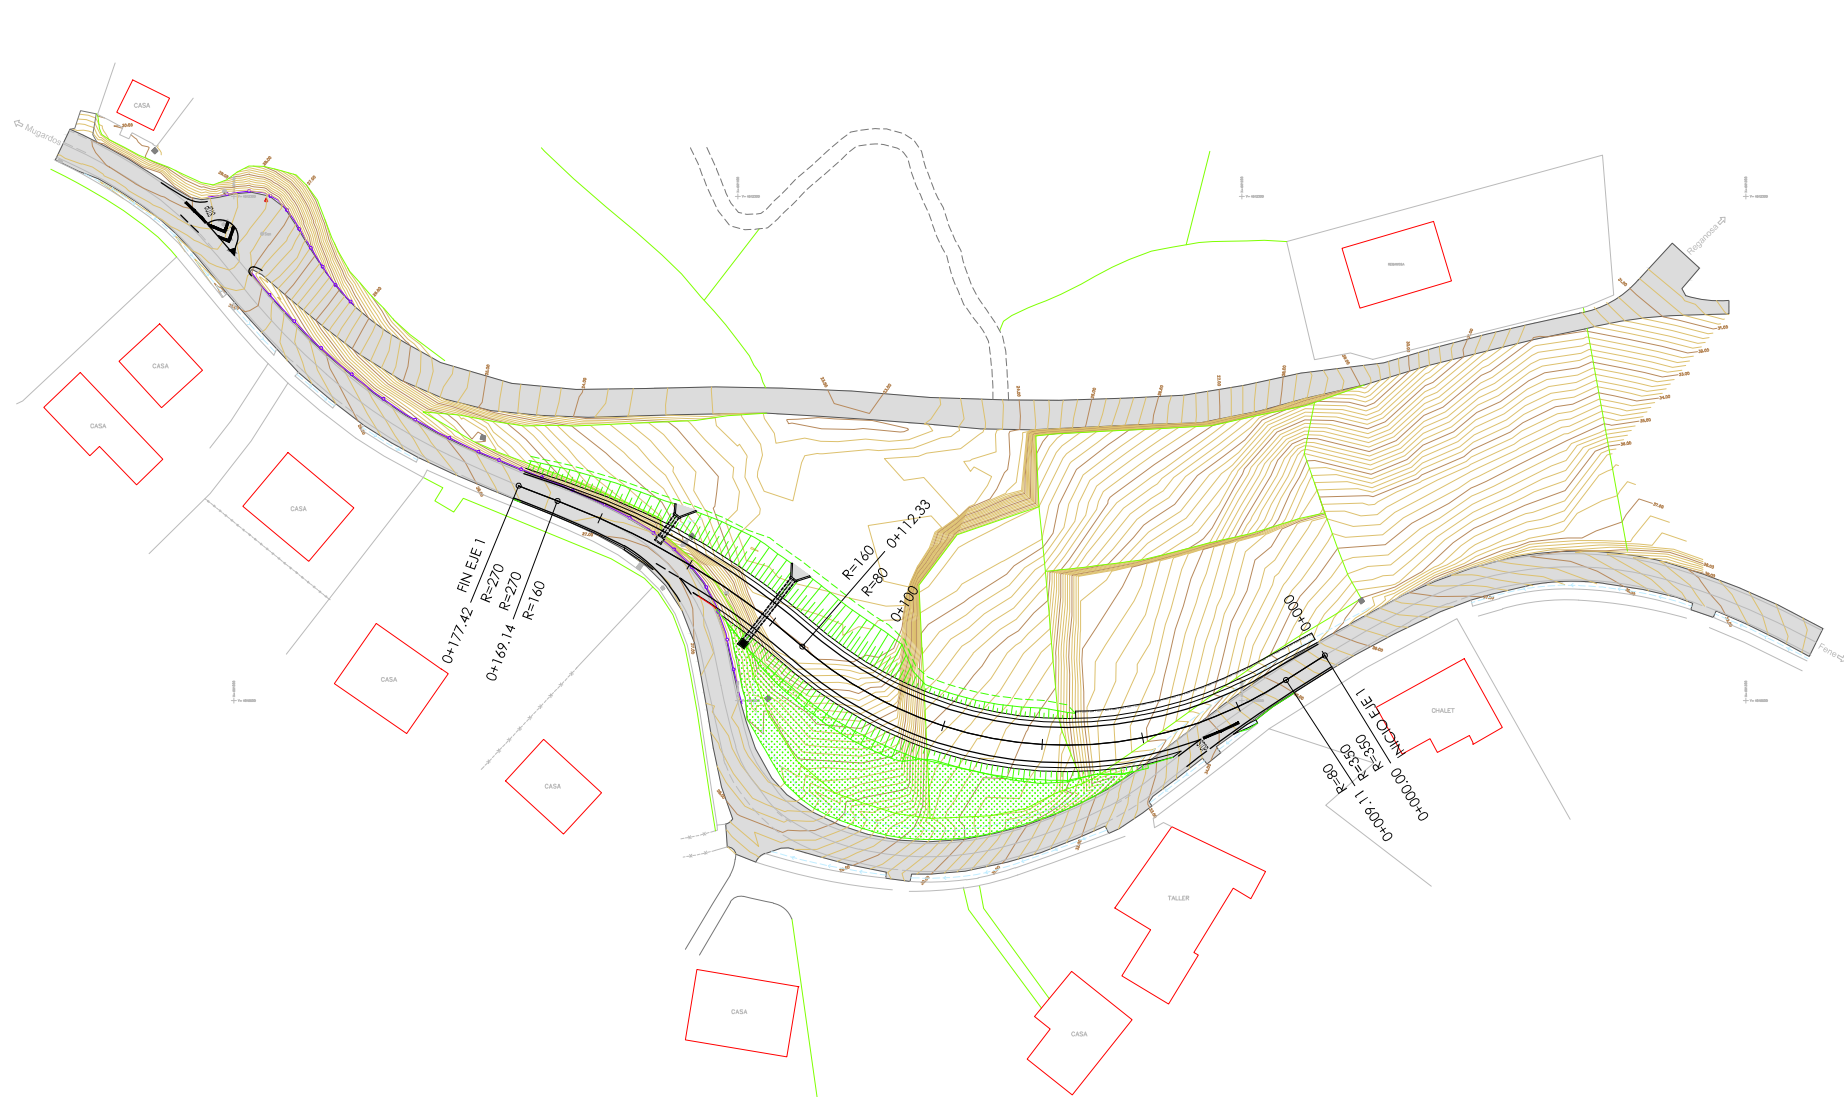

P:\CAL201202_AC-133\TECNIC\PLANOS\planos\02-02_Plane Conjunto_E-002.dwg