


XUNTA DE GALICIA

CONSELLERÍA DE MEDIO AMBIENTE,
TERRITORIO E INFRAESTRUTURAS.

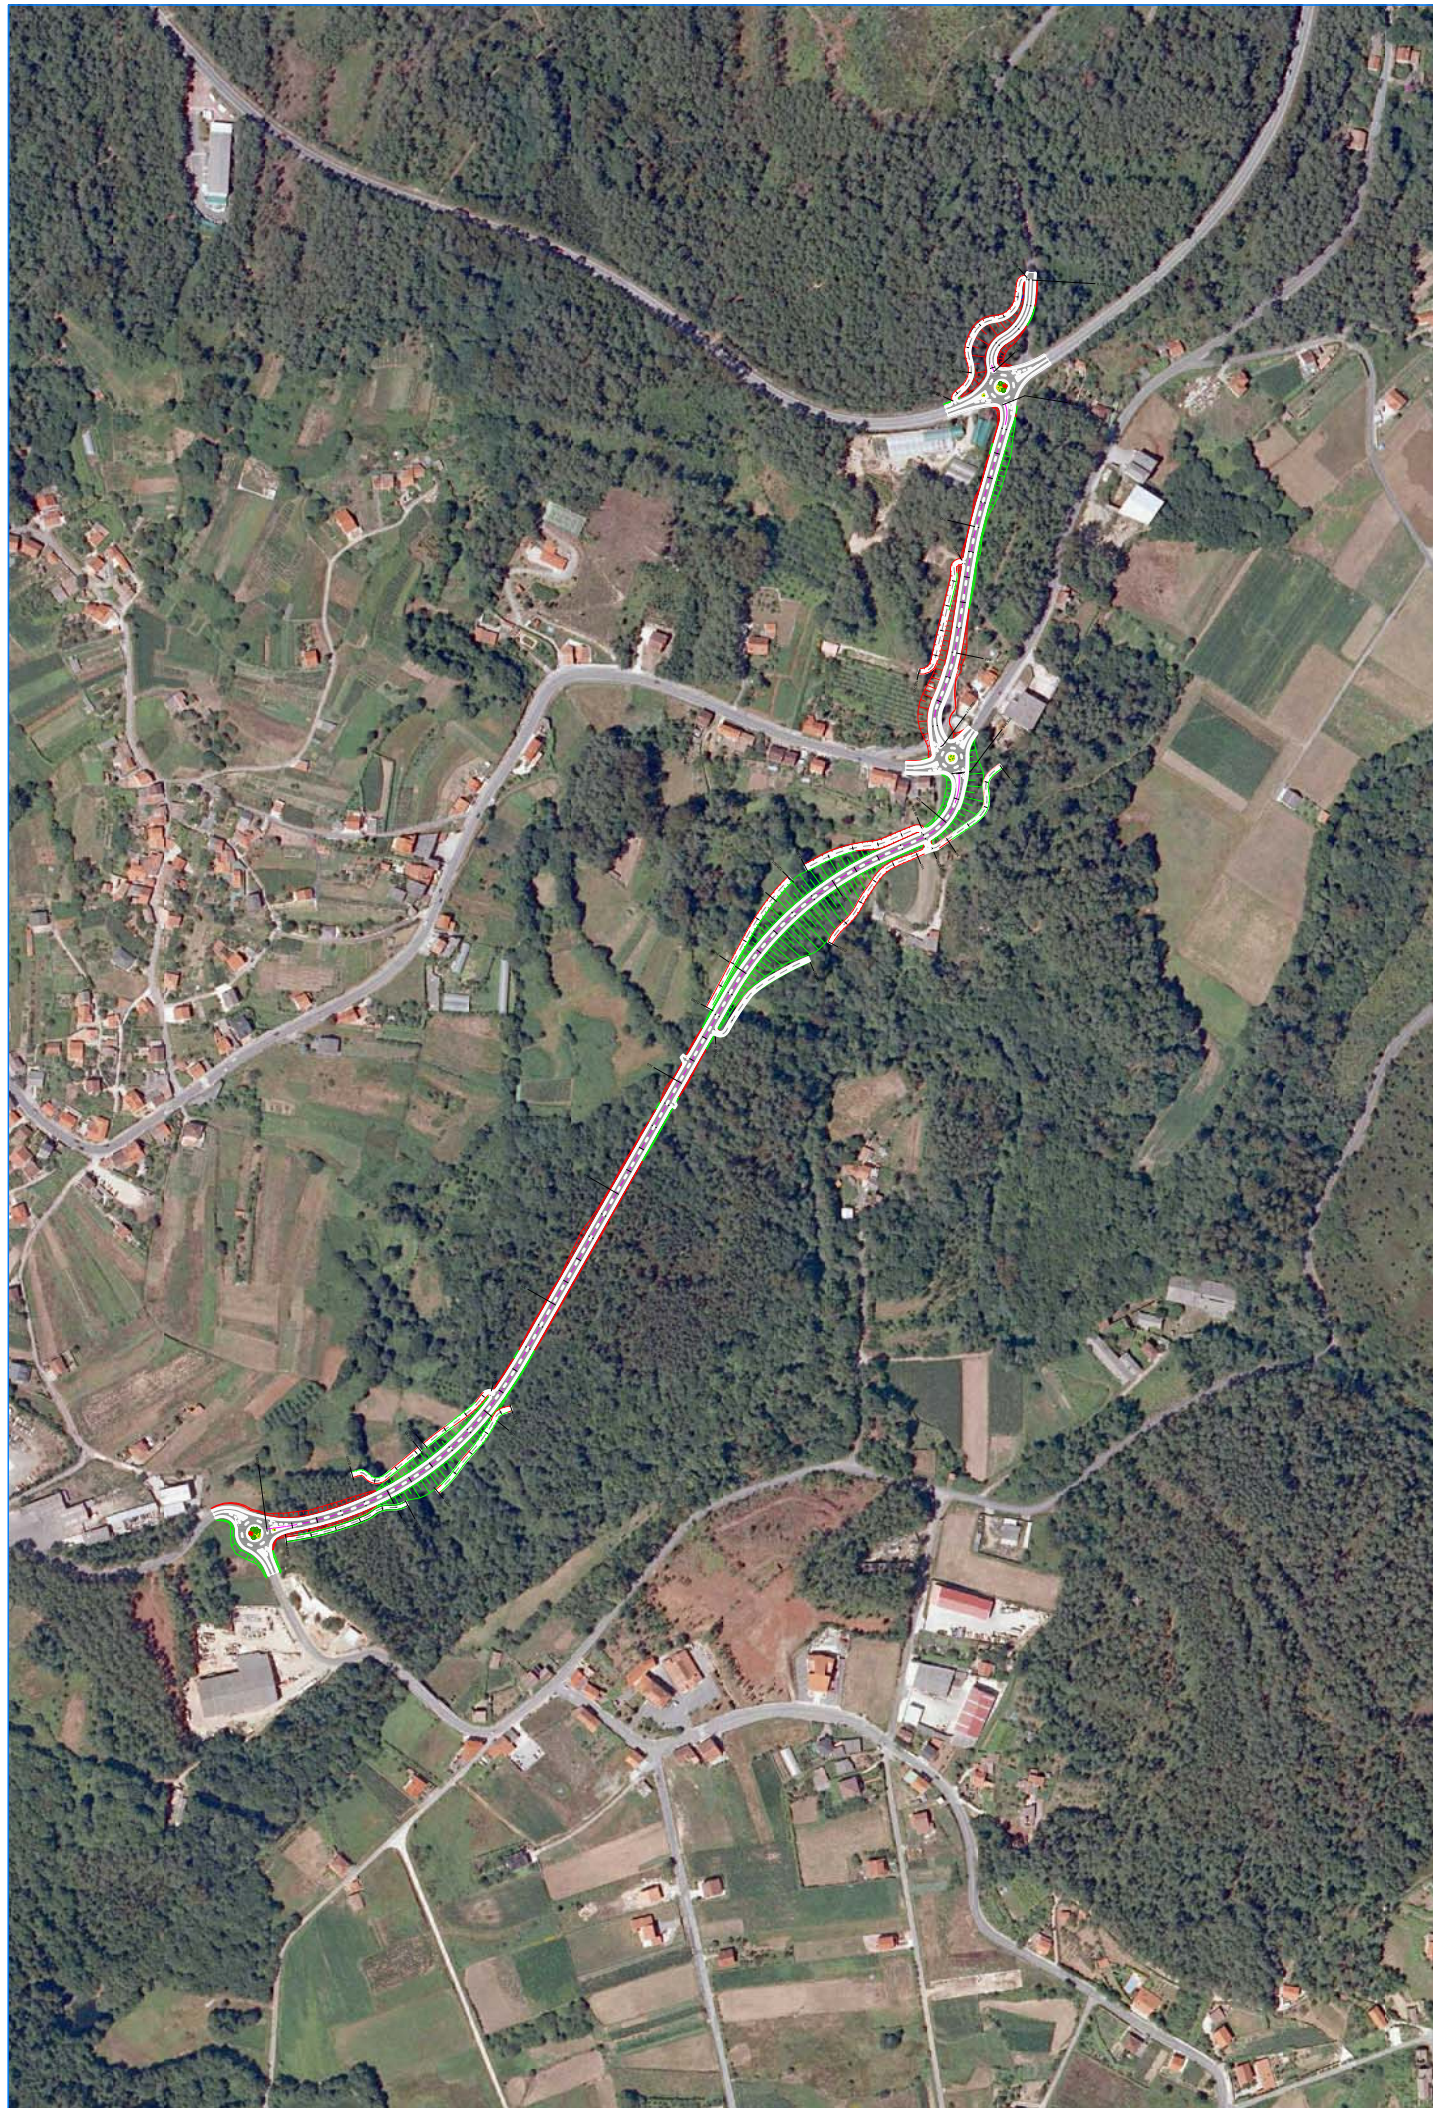

CLAVE

AC/12/031.01

TIPO DE ESTUDO

PROXECTO DE TRAZADO

TÍTULO

CONEXIÓN CG 1.5 EN
SAMPAIO - PORTOBRAGO

DESIGNACIÓN

AC-543 / AC-308

ESTRADA

-

PUNTOS QUILOMÉTRICOS

-

TREITO

-

PROVINCIA

A CORUÑA

REDE

PRIMARIA COMPLEMENTARIA

DOCUMENTOS

TOMO I

MEMORIA, PLANOS, PREGO P.T.P. E ORZAMENTO

ENXEÑEIRO DIRECTOR DO PROXECTO

D. CARLOS LEFLER GULLON

ENXEÑEIRO AUTOR DO PROXECTO

D. JOSÉ ANTONIO NIÑO TABOADA

PBL

1.140.999,88 €

DATA

DICIEMBRE
2013

CONSULTOR

PBL+IVE



1.380.609,86 €

EXEMPLAR

1



INGENIERIA DEL NOROESTE, S.L.

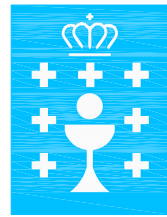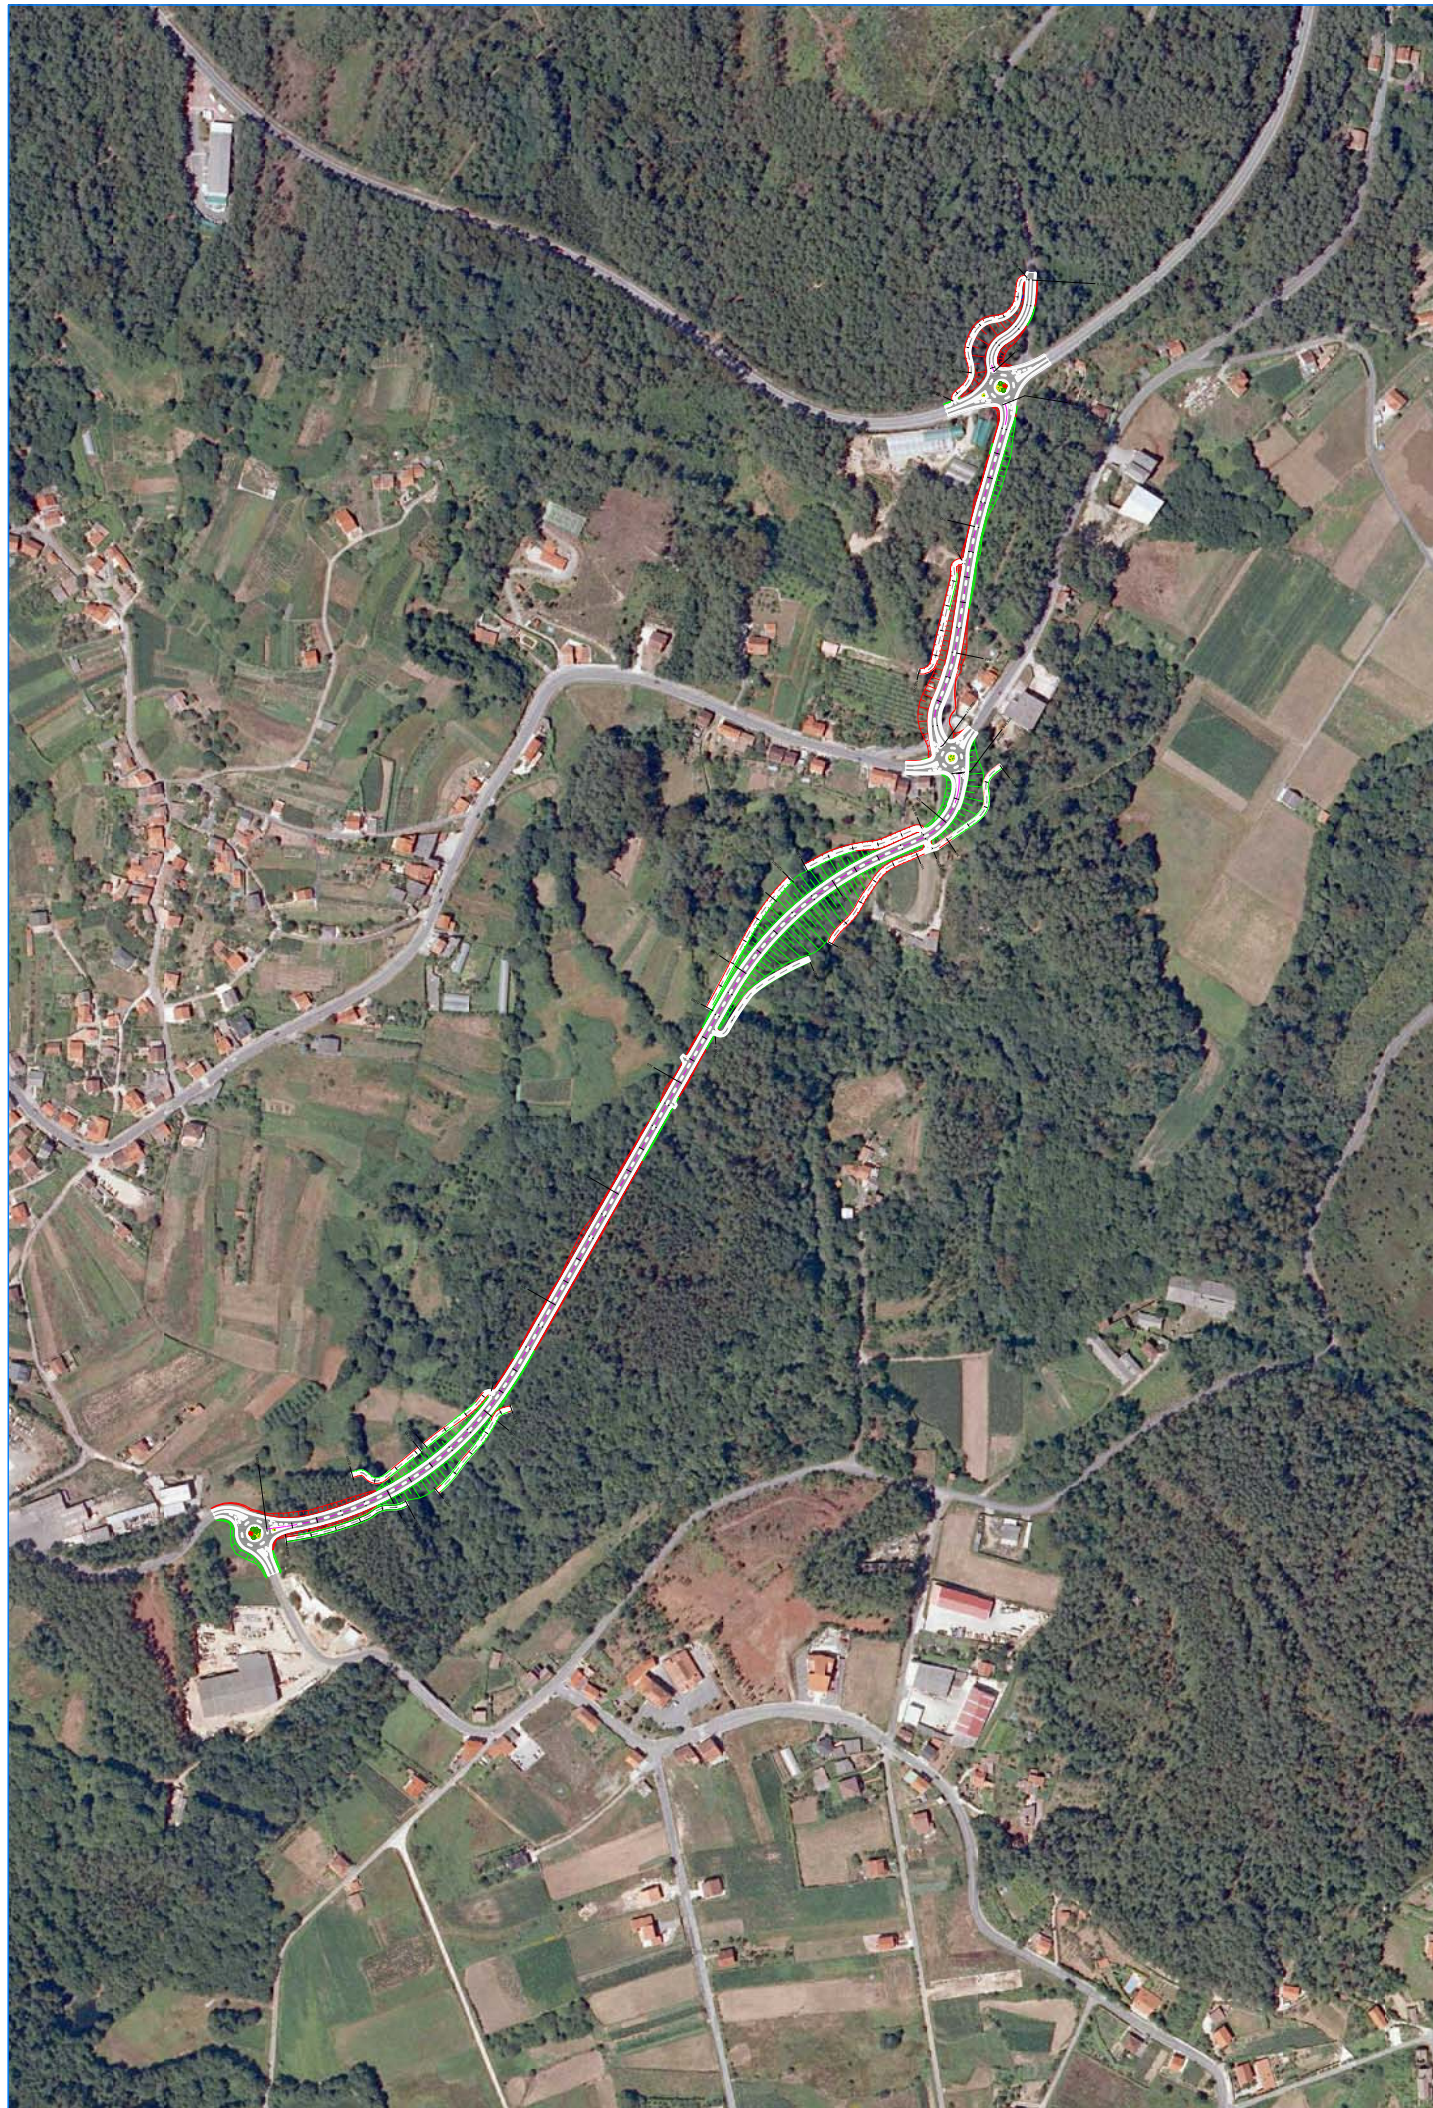

XUNTA DE GALICIA

CONSELLERÍA DE MEDIO AMBIENTE,
TERRITORIO E INFRAESTRUTURAS.



CLAVE

AC/12/031.01

TIPO DE ESTUDO

PROXECTO DE TRAZADO

TÍTULO

CONEXIÓN CG 1.5 EN
SAMPAIO - PORTOBRAVO

DESIGNACIÓN

AC-543 / AC-308

ESTRADA

-

PUNTOS QUILOMÉTRICOS

-

TREITO

-

PROVINCIA

A CORUÑA

REDE

PRIMARIA COMPLEMENTARIA

DOCUMENTOS

TOMO II

ANEXO Nº10: ESTUDO DE IMPACTO AMBIENTAL

ENXEÑEIRO DIRECTOR DO PROXECTO

D. CARLOS LEFLER GULLON

ENXEÑEIRO AUTOR DO PROXECTO

D. JOSÉ ANTONIO NIÑO TABOADA

PBL

1.140.999,88 €

DATA

DICIEMBRE
2013

CONSULTOR

PBL+IVE


1.380.609,86 €

EXEMPLAR

1



INGENIERIA DEL NOROESTE, S.L.

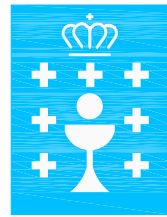


XUNTA DE GALICIA

CONSELLERÍA DE MEDIO AMBIENTE,
TERRITORIO E INFRAESTRUTURAS.



CLAVE		TIPO DE ESTUDO	
AC/12/031.01		PROXECTO DE TRAZADO	
TÍTULO			
CONEXIÓN CG 1.5 EN SAMPAIO - PORTOBRAVO			
DESIGNACIÓN		ESTRADA	
AC-543 / AC-308		-	
PUNTOS QUILOMÉTRICOS		TREITO	
-		-	
PROVINCIA		REDE	
A CORUÑA		PRIMARIA COMPLEMENTARIA	
DOCUMENTOS			
TOMO I: MEMORIA, PLANOS, PREGO P.T.P. E ORZAMENTO TOMO II: ANEXO Nº10: ESTUDO DE IMPACTO AMBIENTAL			
ENXEÑEIRO DIRECTOR DO PROXECTO			
D. CARLOS LEFLER GULLON			
ENXEÑEIRO AUTOR DO PROXECTO			
D. JOSÉ ANTONIO NIÑO TABOADA			
PBL	DATA	CONSULTOR	
1.140.999,88 €	DICIEMBRE 2013	 INGENIERIA DEL NOROESTE, S.L.	
PBL+IVE	EXEMPLAR		
1.380.609,86 €	1		

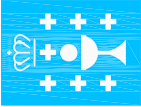


XUNTA DE GALICIA

CONSELLERÍA DE MEDIO AMBIENTE,
TERRITORIO E INFRAESTRUTURAS.



CLAVE		TIPO DE ESTUDIO		DOCUMENTOS	
AC/12/031.01		PROXECTO DE TRAZADO		TOMO I	
TÍTULO		CONEXIÓN CG 1.5 EN SAMPAIO - PORTOBRAGO			
DESIGNACIÓN		ESTRADA		CONSULTOR	
AC-543 / AC-308				DATA	
				DICIEMBRE 2013	
PUNTOS QUILOMÉTRICOS		TREITO		EXEMPLAR	
-		-		1	
				 INGENIERIA DEL NOROESTE S.L.	

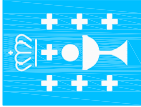

XUNTA DE GALICIA

CONSELLERÍA DE MEDIO AMBIENTE,
TERRITORIO E INFRAESTRUTURAS.



DOCUMENTOS		TOMO II	
ANEXO N°10: ESTUDIO DE IMPACTO AMBIENTAL			
DATA	DICIEMBRE 2013	CONSULTOR	
EXEMPLAR	1		
TIPO DE ESTUDIO		PROXECTO DE TRAZADO	
TÍTULO		CONEXIÓN CG 1.5 EN SAMPAIO - PORTOBRAGO	
DESIGNACIÓN	AC-543 / AC-308	ESTRADA	-
PUNTOS QUILOMÉTRICOS	-	TREITO	-
INGENIERIA DEL NOROESTE S.L.			