



SITUACION

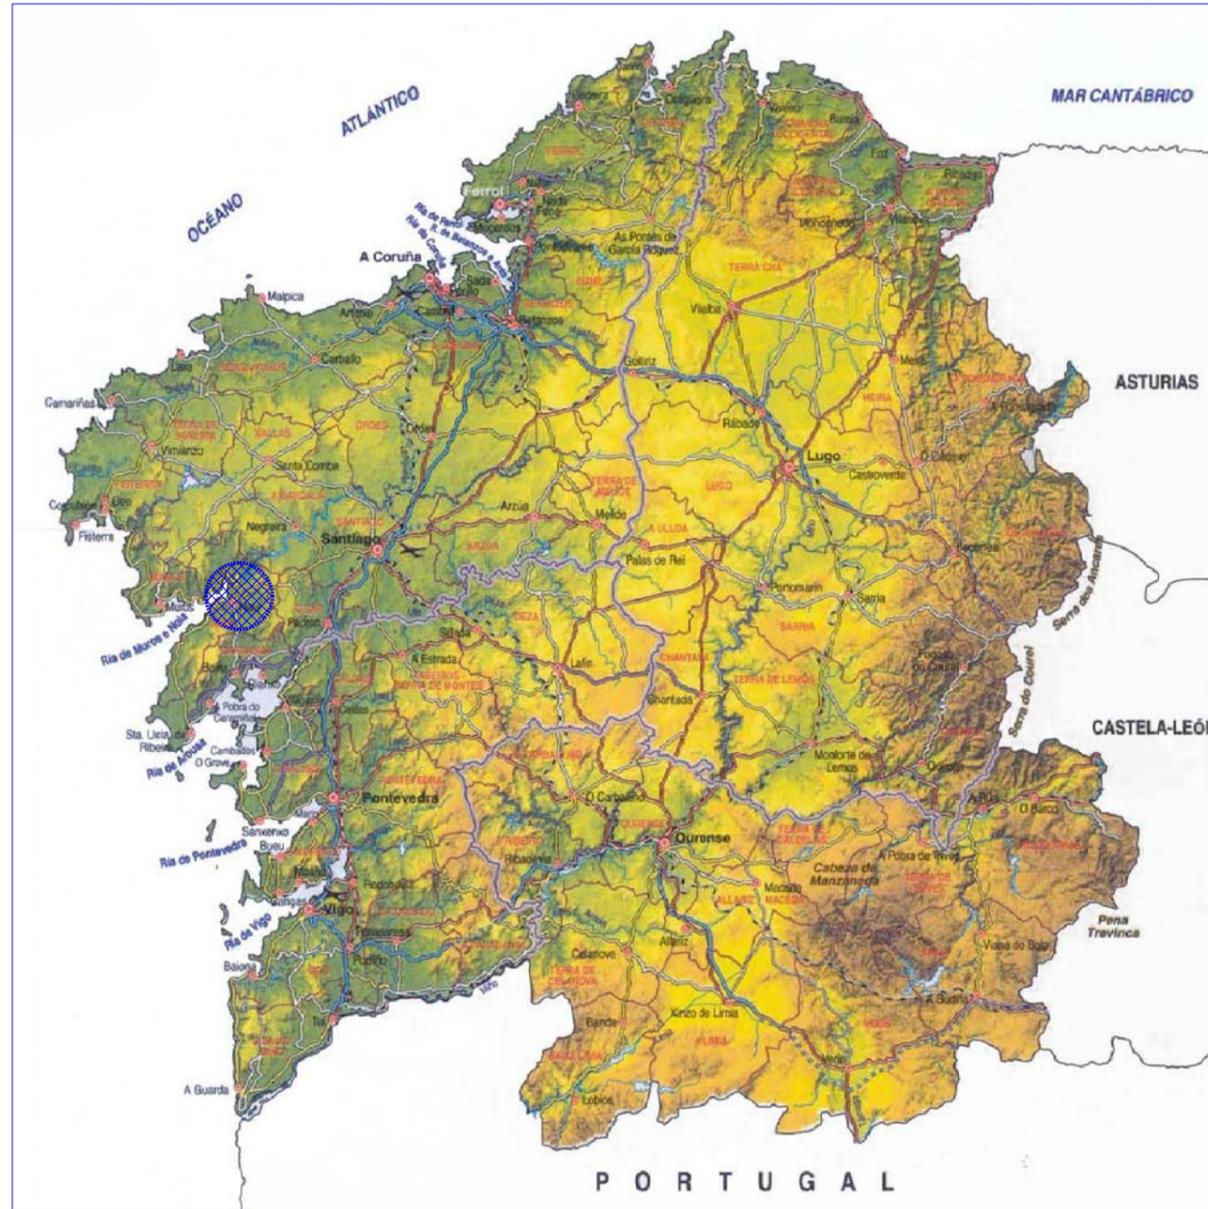

INDICE DE PLANOS

Nº DE PLANO	TITULO	Nº DE HOJAS
1	SITUACIÓN, EMPLAZAMIENTO E ÍNDICE	3
2	ESTADO ACTUAL: PLANTA	4
3	PLANTA GENERAL	1
4	TRAZADO: PLANTA	4
5	PERFILES LONGITUDINALES	4
6	SECCIONES TIPO	4
7	PERFILES TRANSVERSALES	7
8	DRENAJE LONGITUDINAL Y TRANSVERSAL	7
9	REPOSICIÓN DE SERVICIOS	2
10	ACONDICIONAMIENTO GLORIETA 2	1

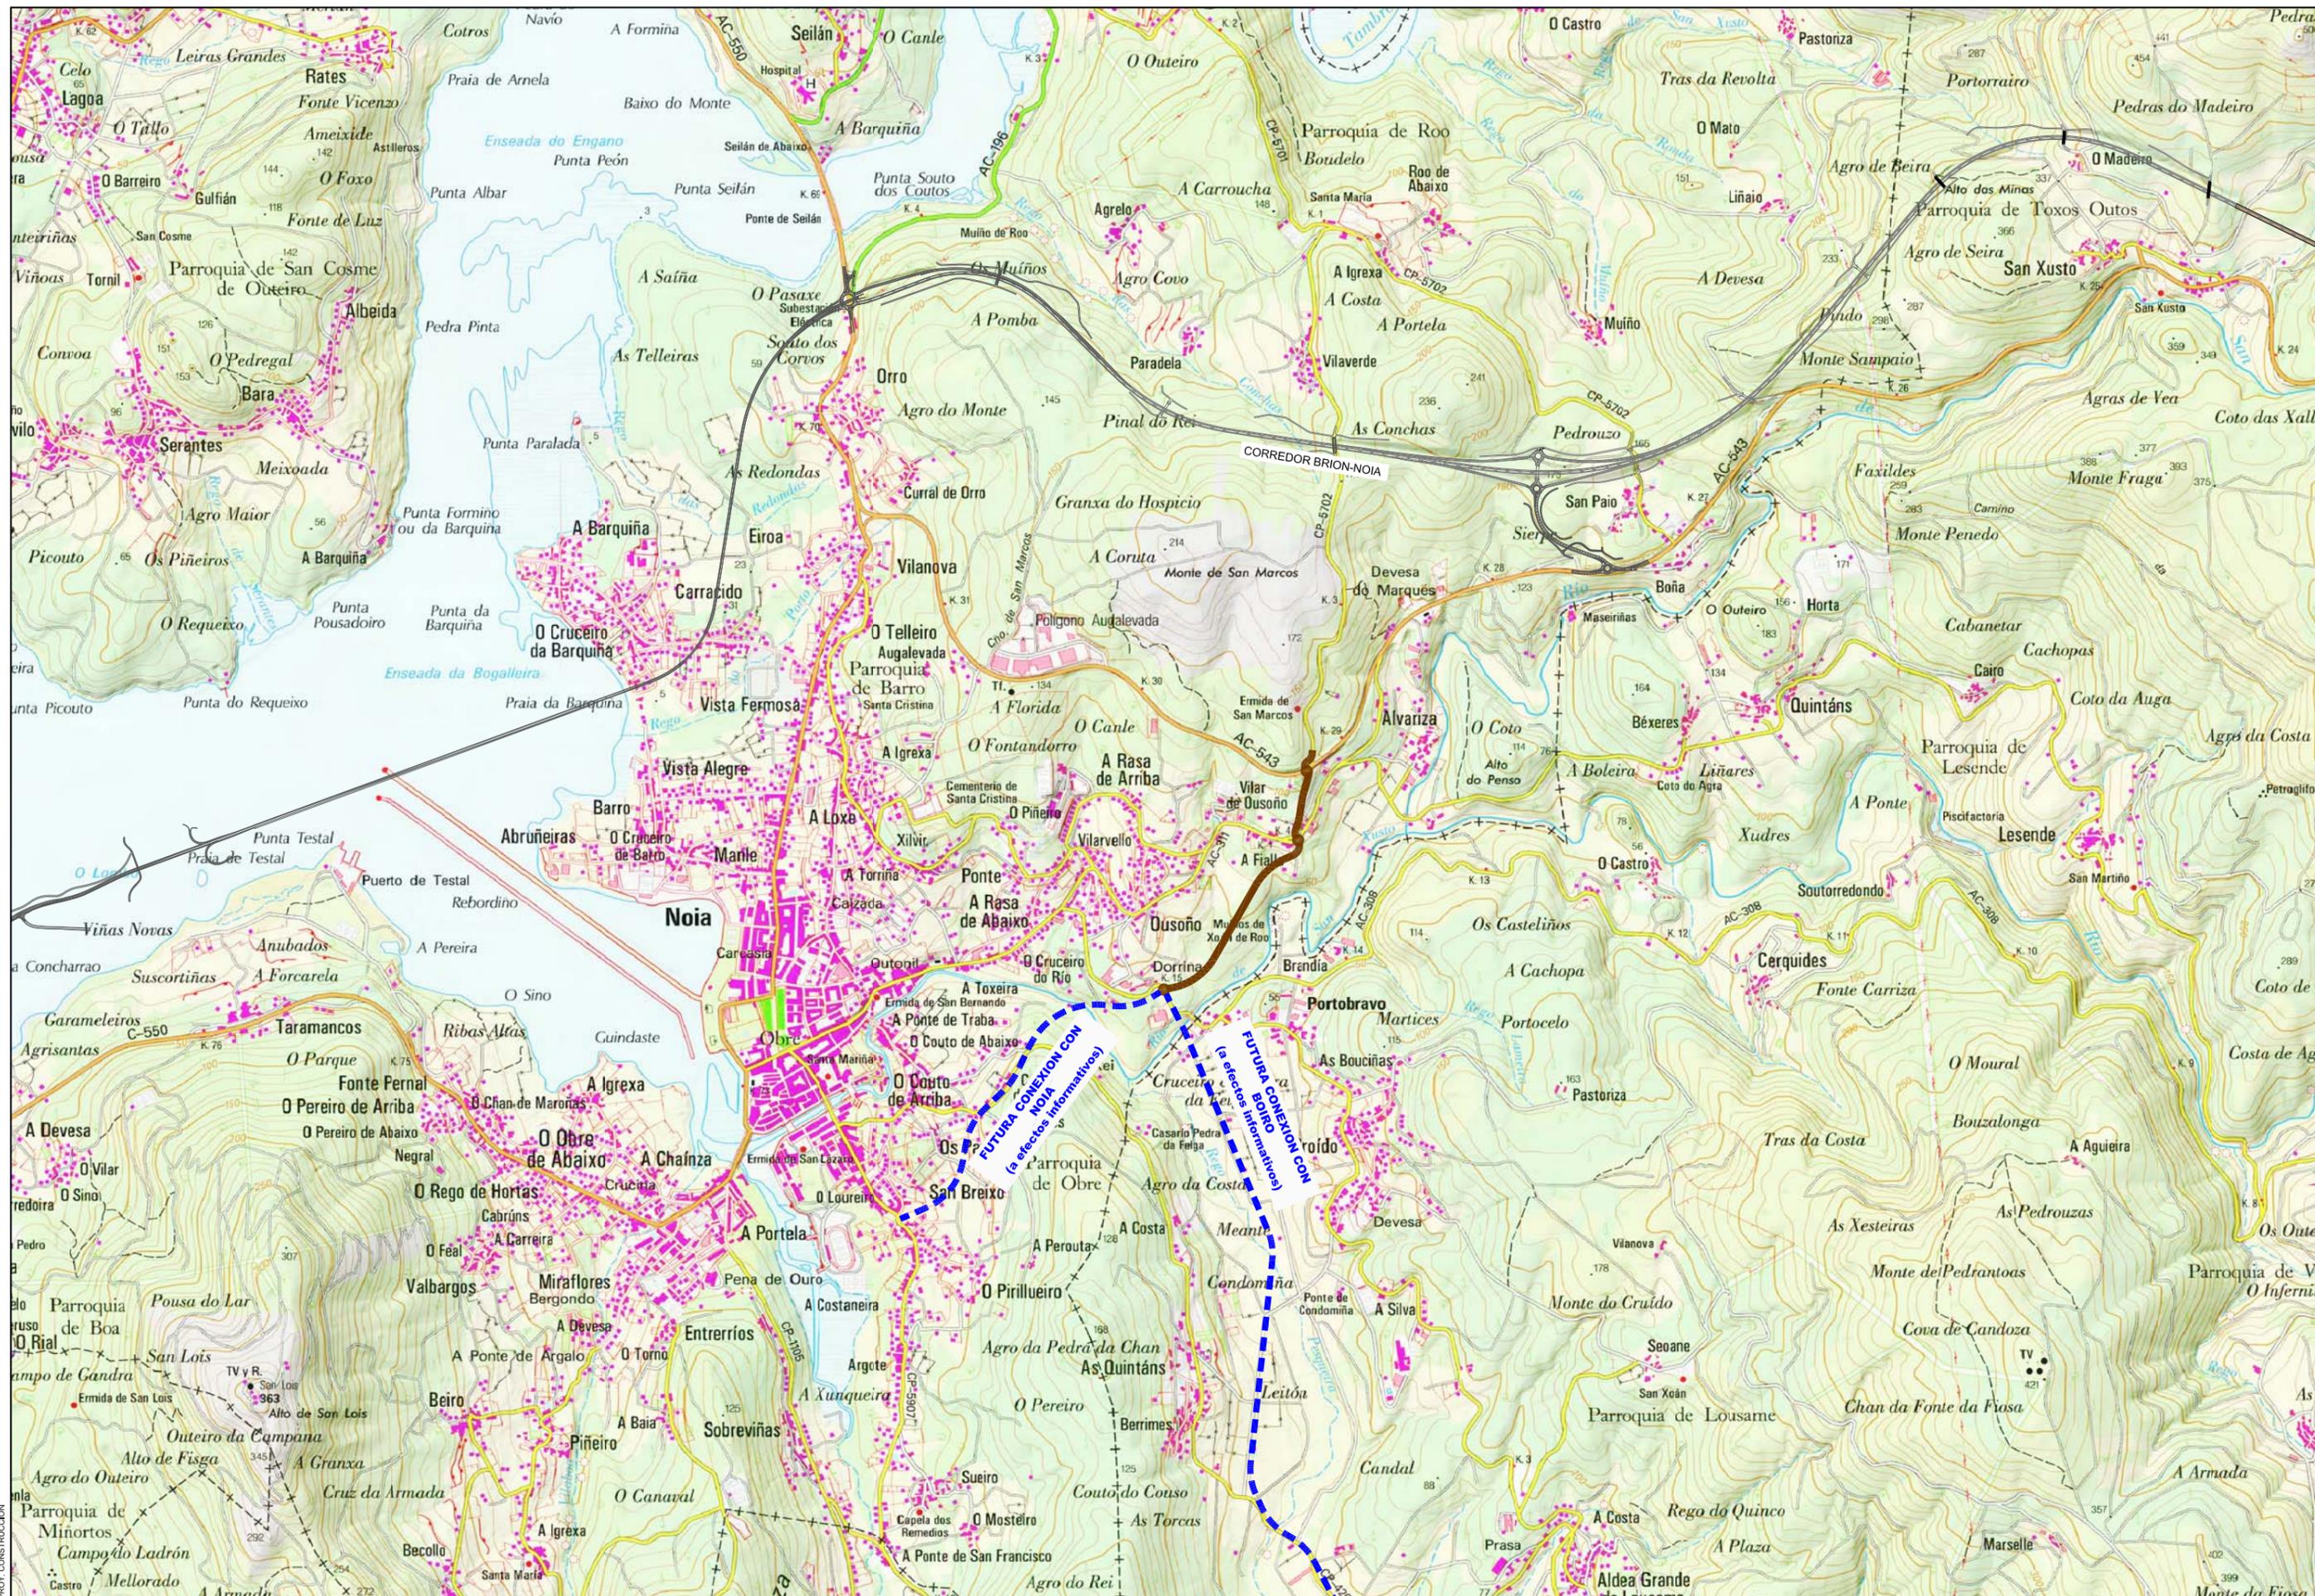

ERICKSON 01 - PROJ. CONSTRUCCIÓN

XUNTA DE GALICIA CONSELLERÍA DE MEDIO AMBIENTE, TERRITORIO E INFRAESTRUTURAS.	INGENIERIA DEL NOROESTE, S.L.	O ENXENHEIRO AUTÓGRÁFICO: D. José Antonio Niño Taboada	O ENXENHEIRO DE CAMIÑOS, C.E.P. AUTOR DO ESTUDIO: D. José Antonio Niño Taboada	O ENXENHEIRO DE CAMIÑOS, C.E.P. DIRECTOR DO ESTUDIO: D. Carlos Laffer Gullón	EXAMINADO O ENXENHEIRO XEFE: _____	DIBUXADO: ANA	SUBSTITUÍDO A: -	ESCALAS: S/E	TÍTULO: CONEXIÓN CG 1.5 EN SAMPAIO - PORTOBRABO	CLAVE: AC/12/031.01	NÚMERO DO PLANO: 1	DESIGNACIÓN DO PLANO: SITUACIÓN, EMPLAZAMIENTO E ÍNDICE	DATA: DICIEMBRE-2013
		FOLLA: 2 DE 3	NÚMERO DE PÁXINA: -										




ERICKSON 01 - PROJ. CONSTRUCCION


XUNTA DE GALICIA CONSELLERÍA DE MEDIO AMBIENTE, TERRITORIO E INFRAESTRUTURAS.	axi Ingeniería del Noroeste, S.L.	O ENXENHEIRO AUTÓGRÁFO: D. José Antonio Niño Taboada	O ENXENHEIRO DE CAMIÑOS, C. E. P. AUTOR DO ESTUDIO: D. José Antonio Niño Taboada	O ENXENHEIRO DE CAMIÑOS, C. E. P. DIRECTOR DO ESTUDIO: D. Carlos Laffer Gullón	EXAMINADO O ENXENHEIRO XEFE: 	DIBUXOU: ANA	SUBSTITUÍ A: -	ESCALAS: S/E 	TÍTULO: CONEXIÓN CG 1.5 EN SAMPAIO - PORTO BRAVO	CLAVE: AC/12/031.01	NÚMERO DO PLANO: 1	DESIGNACIÓN DO PLANO: SITUACIÓN, EMPLAZAMIENTO E ÍNDICE	DATA: DICIEMBRE-2013
		FOLLA: 3 DE 3	NÚMERO DE PÁXINA: -										



EDICIÓN: 00 - PROJ. CONSTRUCCIÓN

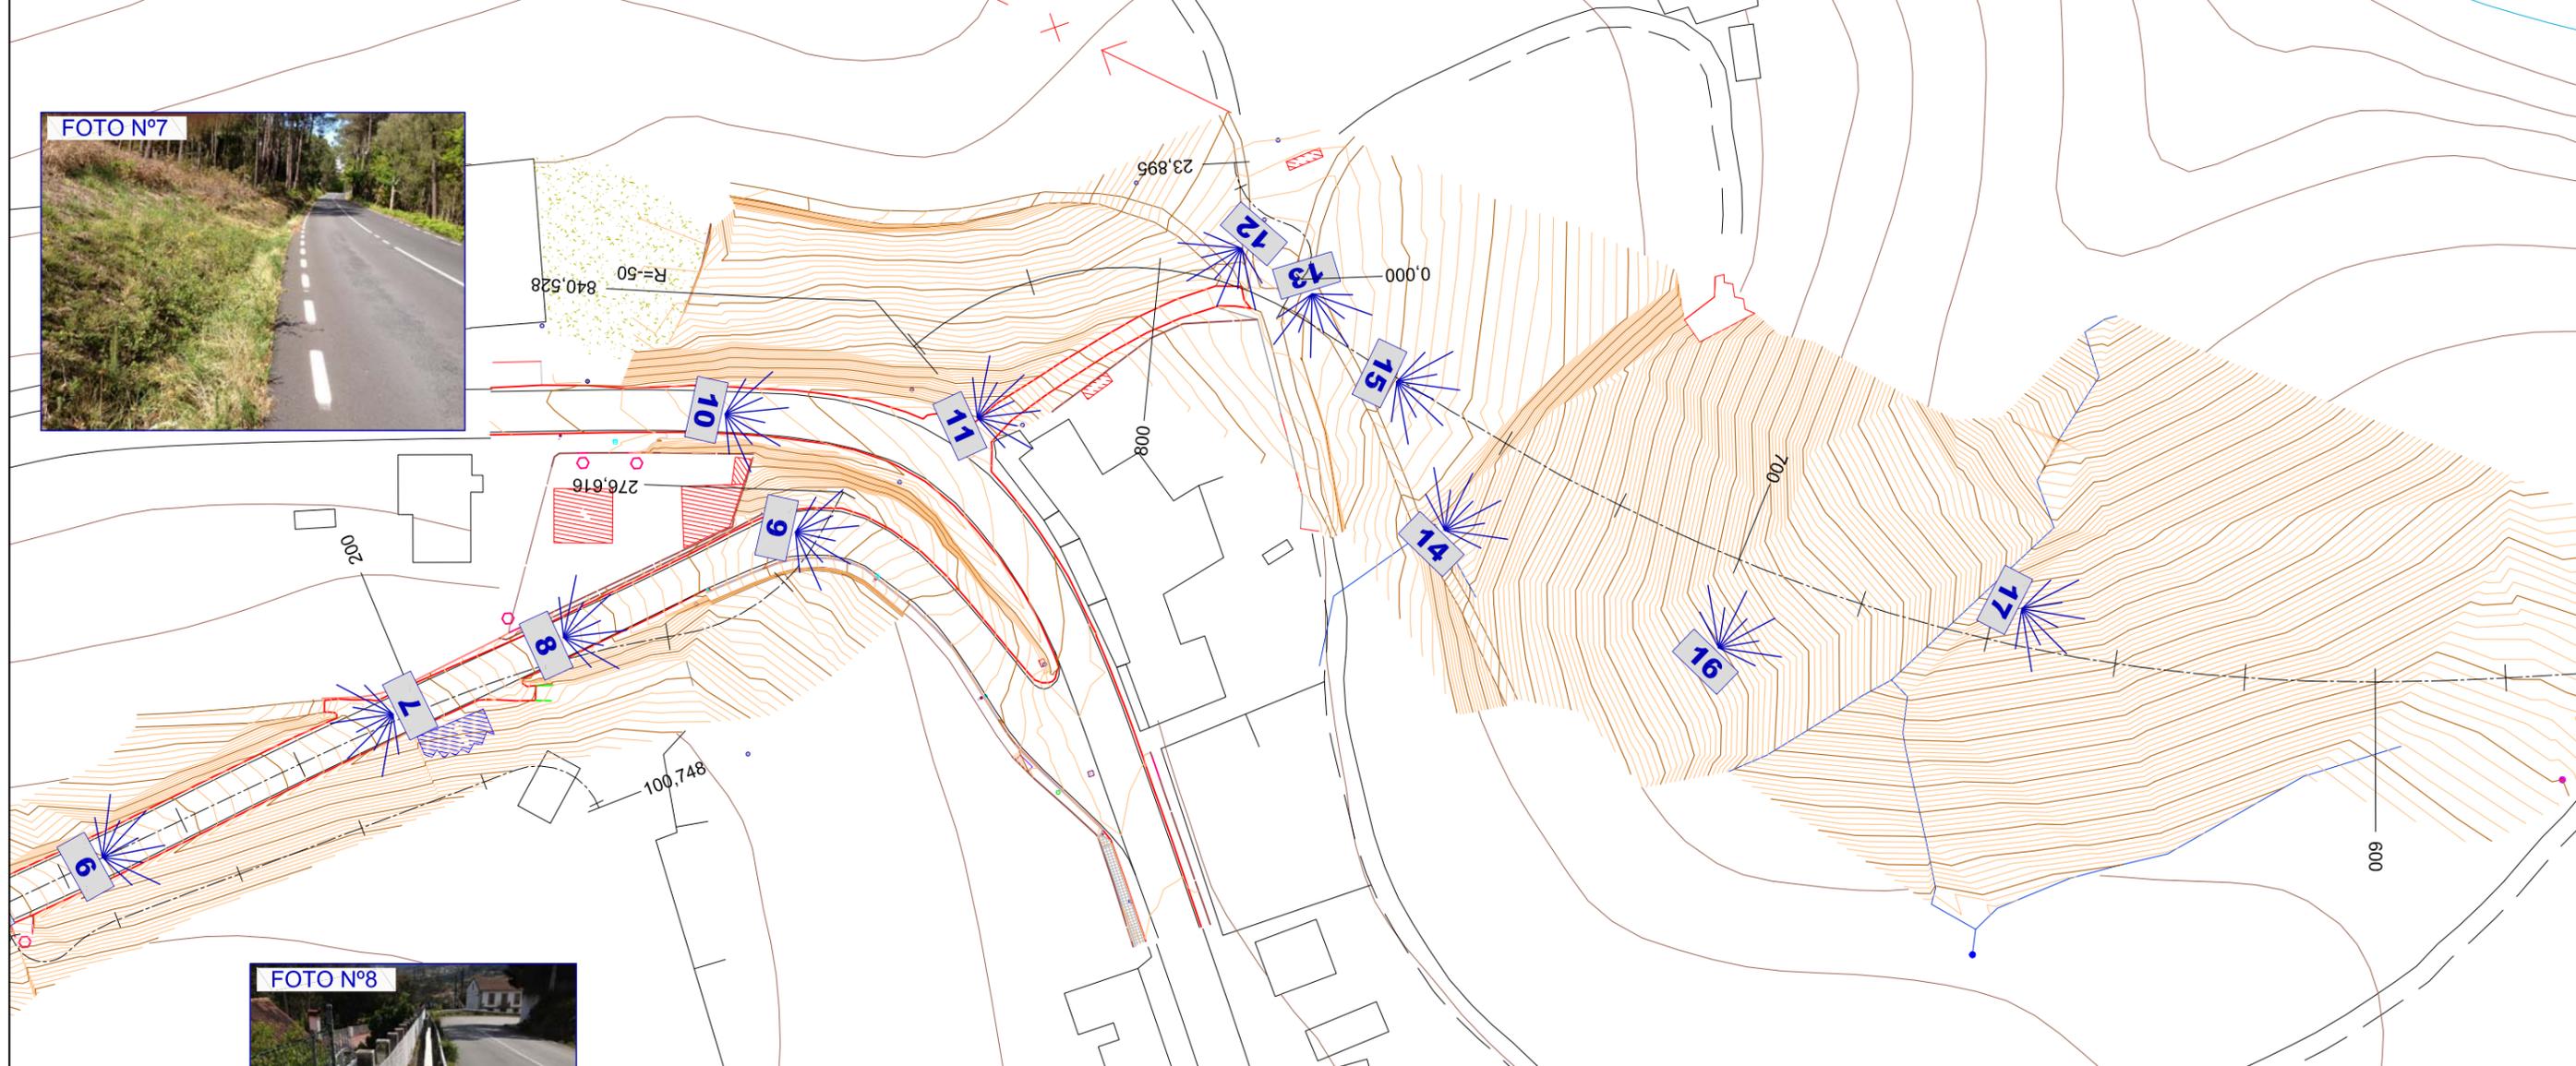

EDICIÓN: 00 - PROJ. CONSTRUCCIÓN

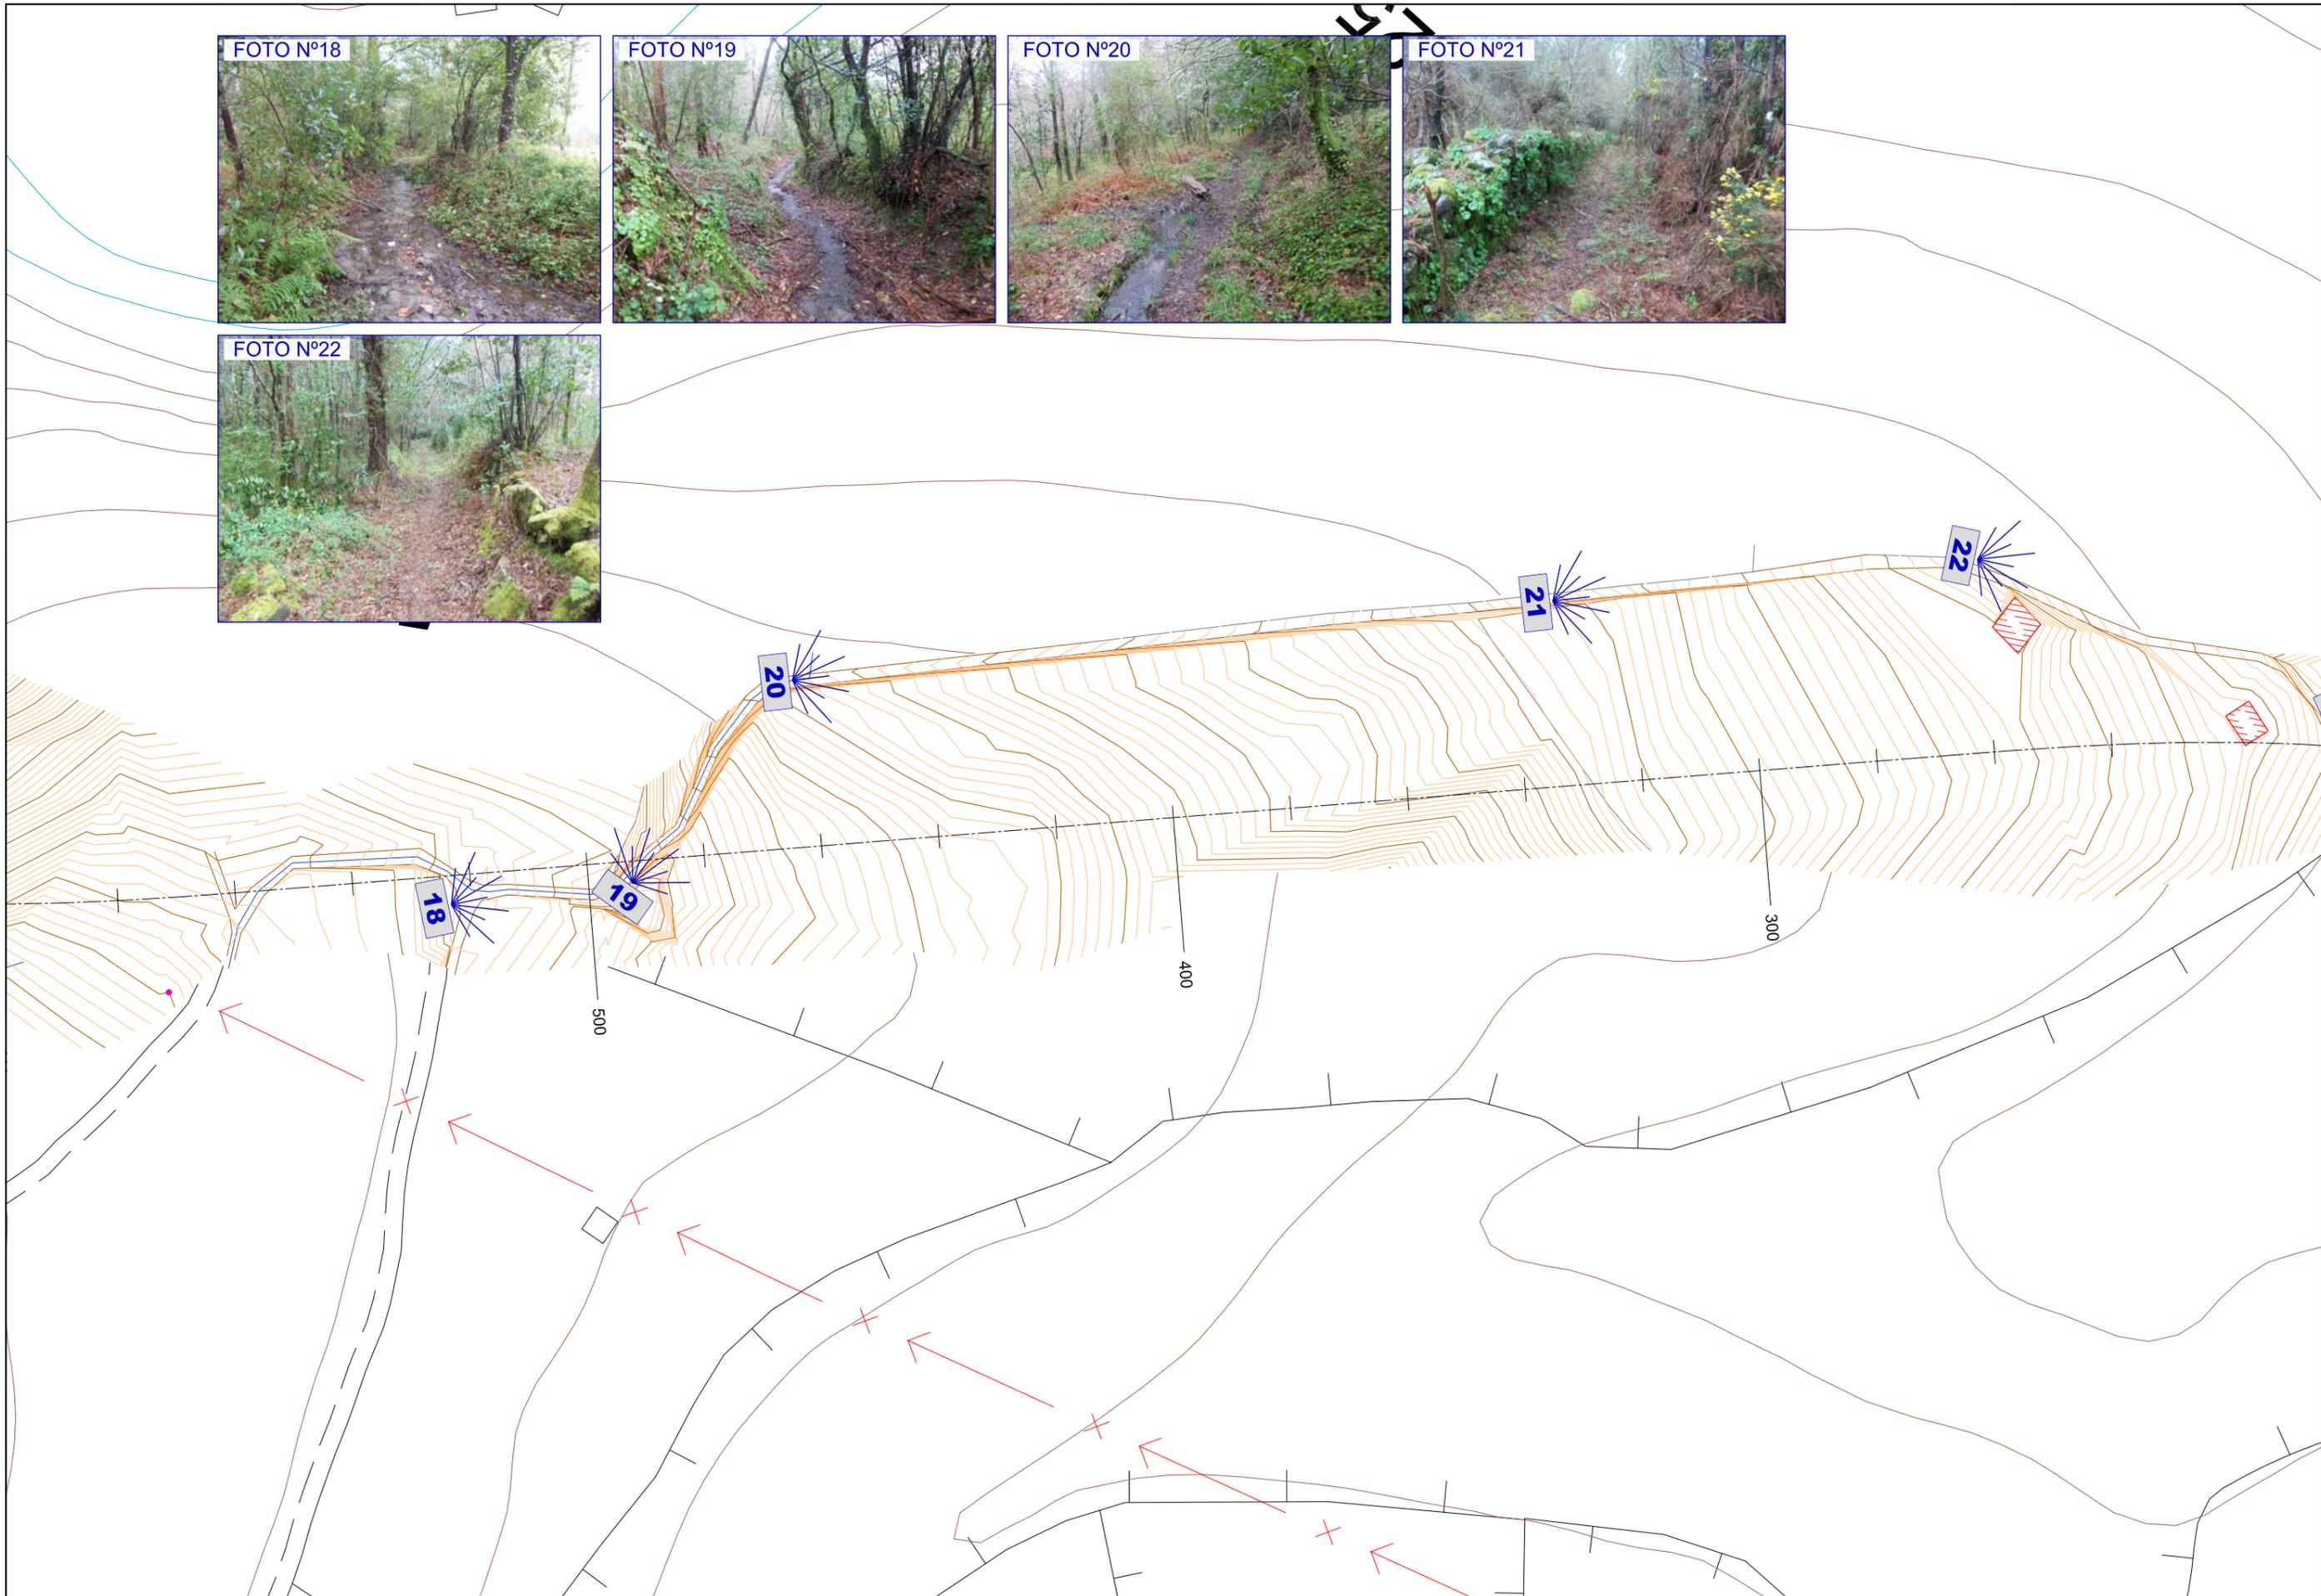


EDICIÓN: 00 - PROJ. CONSTRUCCIÓN

XUNTA DE GALICIA CONSELLERÍA DE MEDIO AMBIENTE, TERRITORIO E INFRAESTRUTURAS.	axi Ingeniería del Noroeste, S.L.	O ENXENHEIRO AUTÓGRÁFO DO PLANO: D. José Antonio Niño Taboada	O ENXENHEIRO DE CAMIÑOS, C. E. P. AUTOR DO ESTUDIO: D. José Antonio Niño Taboada	O ENXENHEIRO DE CAMIÑOS, C. E. P. DIRECTOR DO ESTUDIO: D. Carlos Laffer Gullón	EXAMINADO O ENXENHEIRO XEFE: 	DESENHADOR: ANA	SUBSTITUÍDO POR: 	ESCALAS: A1=1:500 A3=1:1000	TÍTULO: CONEXIÓN CG 1.5 EN SAMPAIO - PORTO BRAVO	CLAVE: AC/12/031.01	NÚMERO DO PLANO: 2	DESIGNACIÓN DO PLANO: ESTADO ACTUAL: PLANTA	DATA: DICIEMBRE-2013
		FOLLA: 3 DE 4	NÚMERO DE PÁGINA: -										



EDICIÓN: 00 - PROJ. CONSTRUCCIÓN

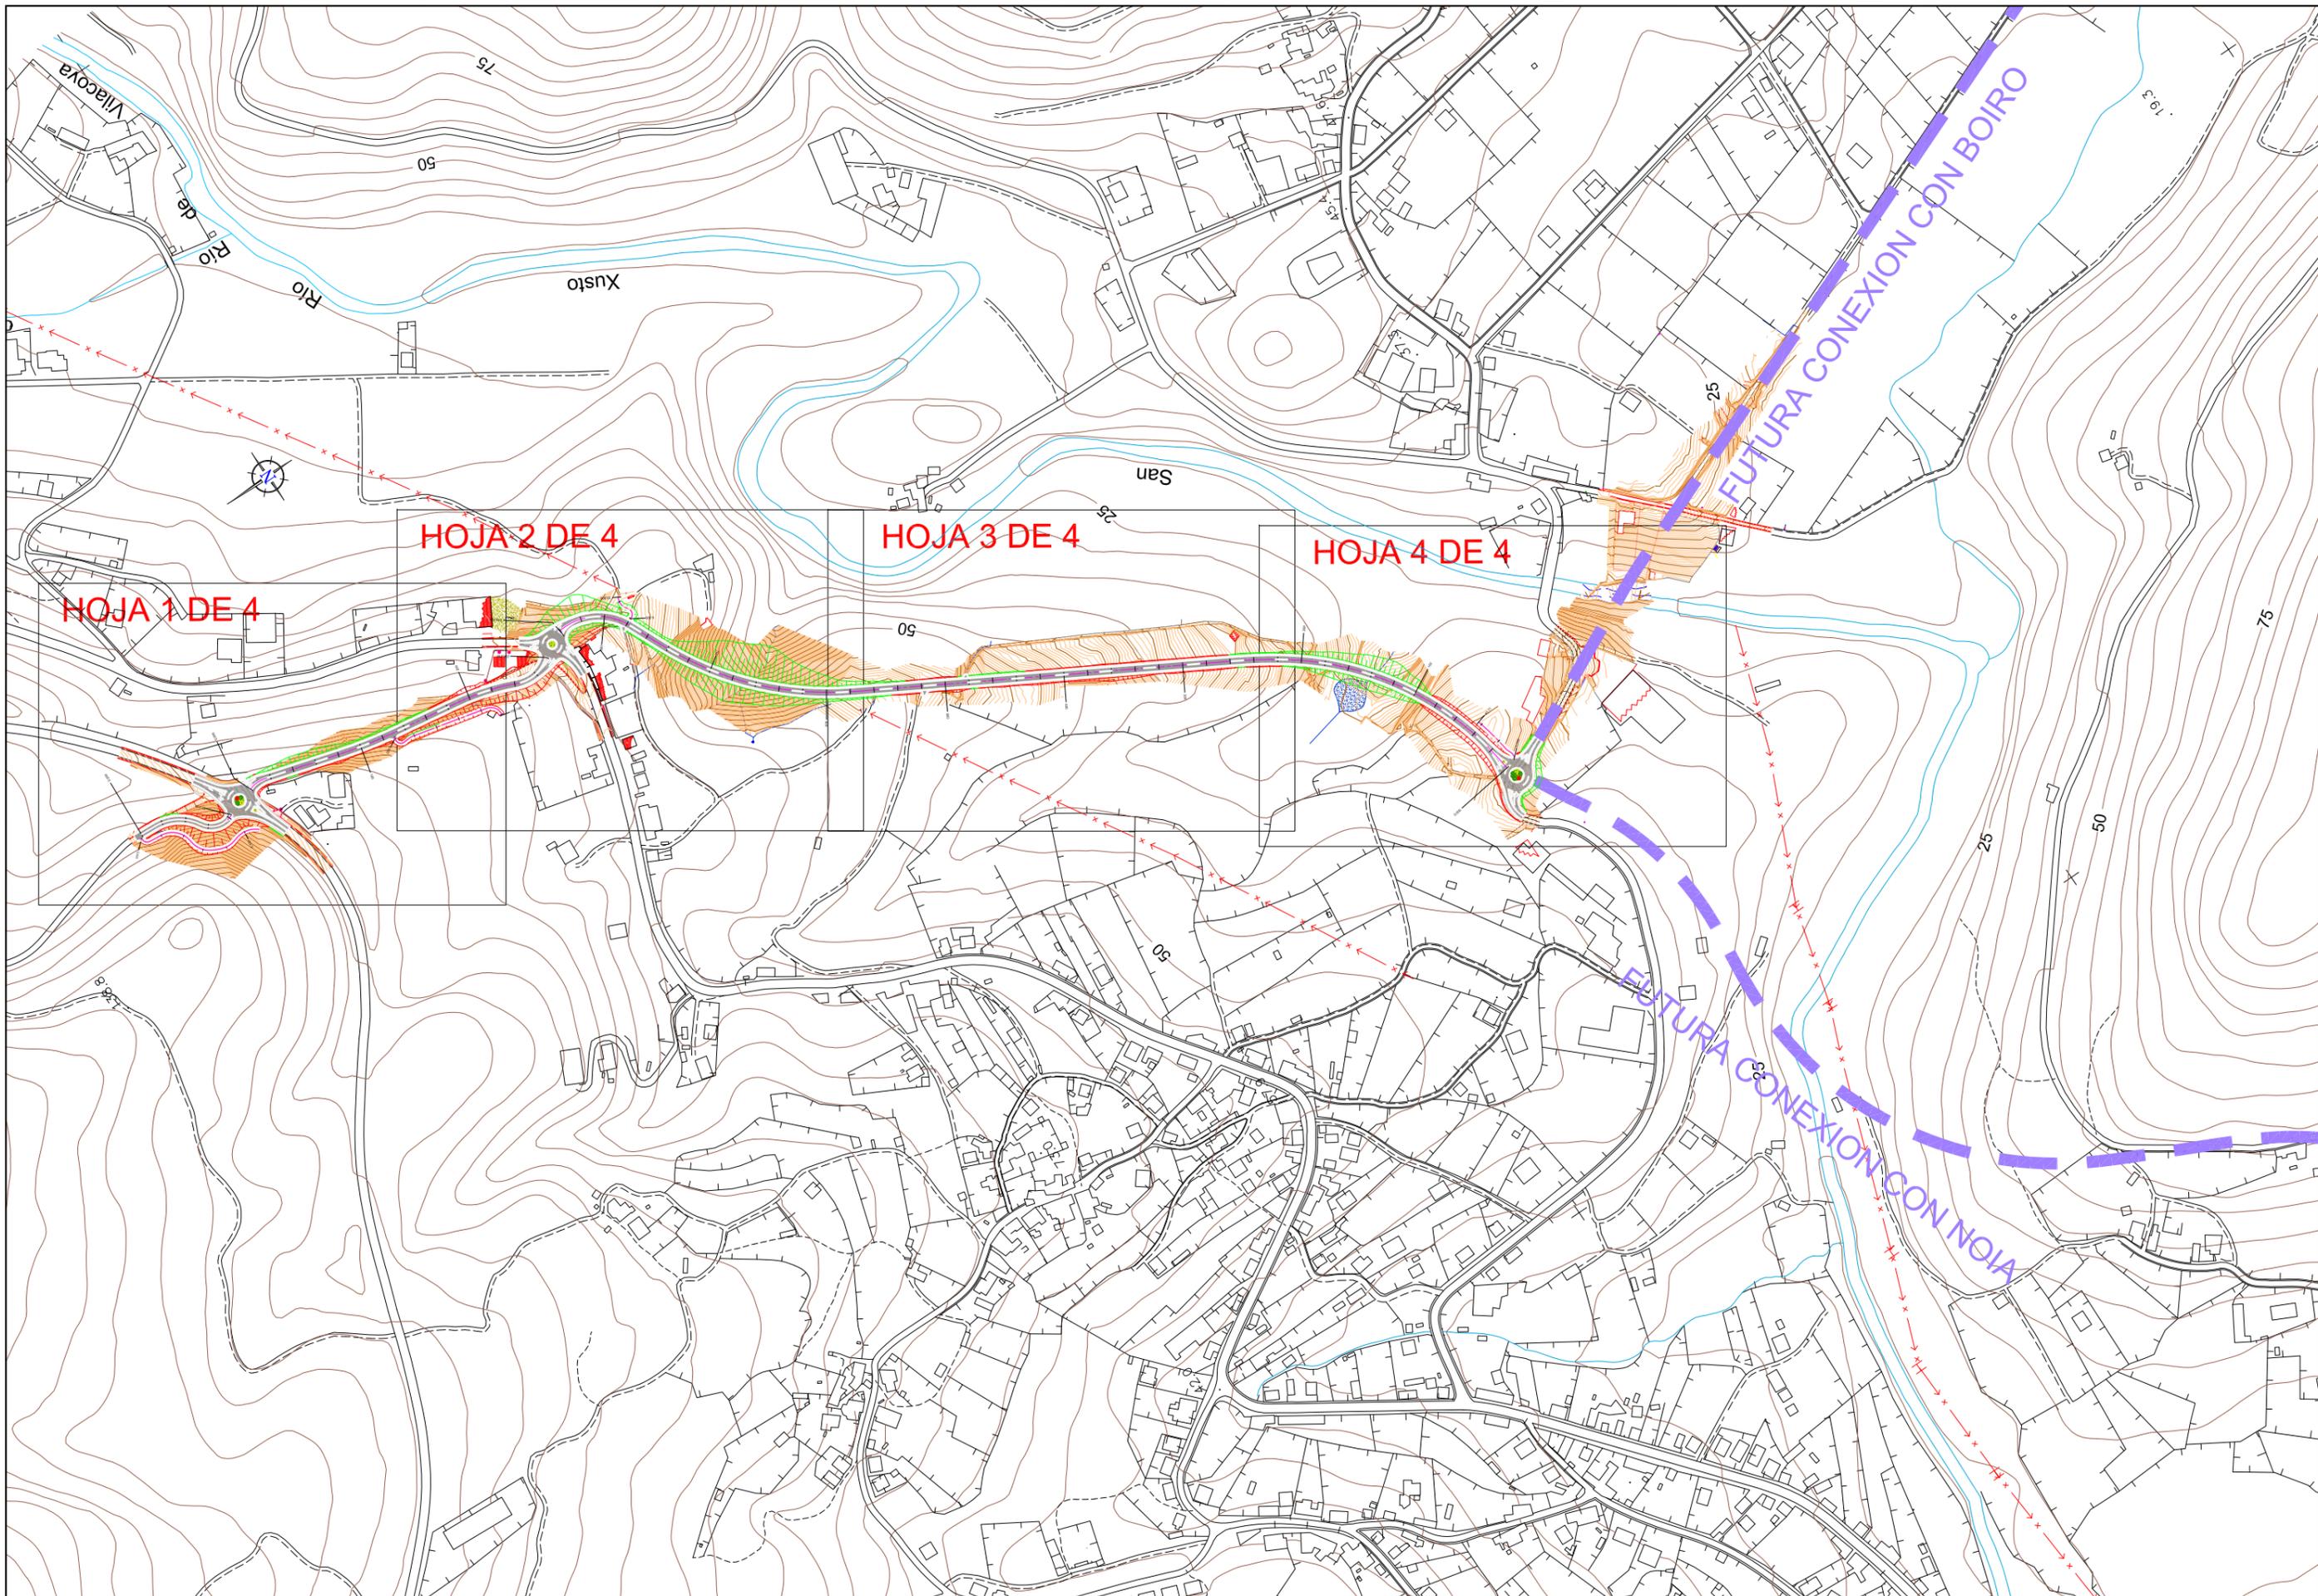

EDICION: 01 - PROJ. CONSTRUCCION




EDICIÓN: 01 - PROJ. CONSTRUCCIÓN

XUNTA DE GALICIA CONSELLERÍA DE MEDIO AMBIENTE, TERRITORIO E INFRAESTRUTURAS.	XAD XUNTA DE GALICIA DEPARTAMENTO DE INFRAESTRUTURAS	CONSULTOR INGENIERIA DEL NOROESTE, S.L.	O ENXENHEIRO AUTÓGRÁFICO: D. José Antonio Niño Taboada	O ENXENHEIRO DE CAMIÑOS, C. E. P. AUTOR DO ESTUDIO: D. José Antonio Niño Taboada	O ENXENHEIRO DE CAMIÑOS, C. E. P. DIRECTOR DO ESTUDIO: D. Carlos Lefler Gullón	EXAMINADO O ENXENHEIRO XEFE: -	DEBUXOU: ANA	SUBSTITUIU A: -	ESCALAS: A1=1: 500 A3=1: 1000	TÍTULO: CONEXIÓN CG 1.5 EN SAMPAIO - PORTO BRAVO	CLAVE: AC/12/031.01	NÚMERO DO PLANO: 4	DESIGNACIÓN DO PLANO: TRAZADO: PLANTA	DATA: DICIEMBRE-2013
			FOLLA: 1 DE 4	NÚMERO DE PÁXINA: -										




EDICIÓN: 01 - PROJ. CONSTRUCCIÓN

 XUNTA DE GALICIA CONSELLERÍA DE MEDIO AMBIENTE, TERRITORIO E INFRAESTRUTURAS.	 axi axencia gallega de infraestruturas	CONSULTOR  INGENIERIA DEL NOROESTE, S.L.	O ENXENHEIRO AUTÓMATO DO PLANO:  D. José Antonio Niño Taboada	O ENXENHEIRO DE CAMIÑOS, C. E. P. AUTOR DO ESTUDIO:  D. José Antonio Niño Taboada	O ENXENHEIRO DE CAMIÑOS, C. E. P. DIRECTOR DO ESTUDIO:  D. Carlos Lefter Gullón	EXAMINADO O ENXENHEIRO XEFE: 	DESENHADOR: ANA	SUBSTITUÍDA A: -	ESCALAS: A1=1: 500 A3=1: 1000	TÍTULO: CONEXIÓN CG 1.5 EN SAMPAIO - PORTOBRAVO	CLAVE: AC/12/031.01	NÚMERO DO PLANO: 4	DESIGNACIÓN DO PLANO: TRAZADO: PLANTA	DATA: DICIEMBRE-2013
			FOLLA: 2 DE 4	NÚMERO DE PÁGINA: -										

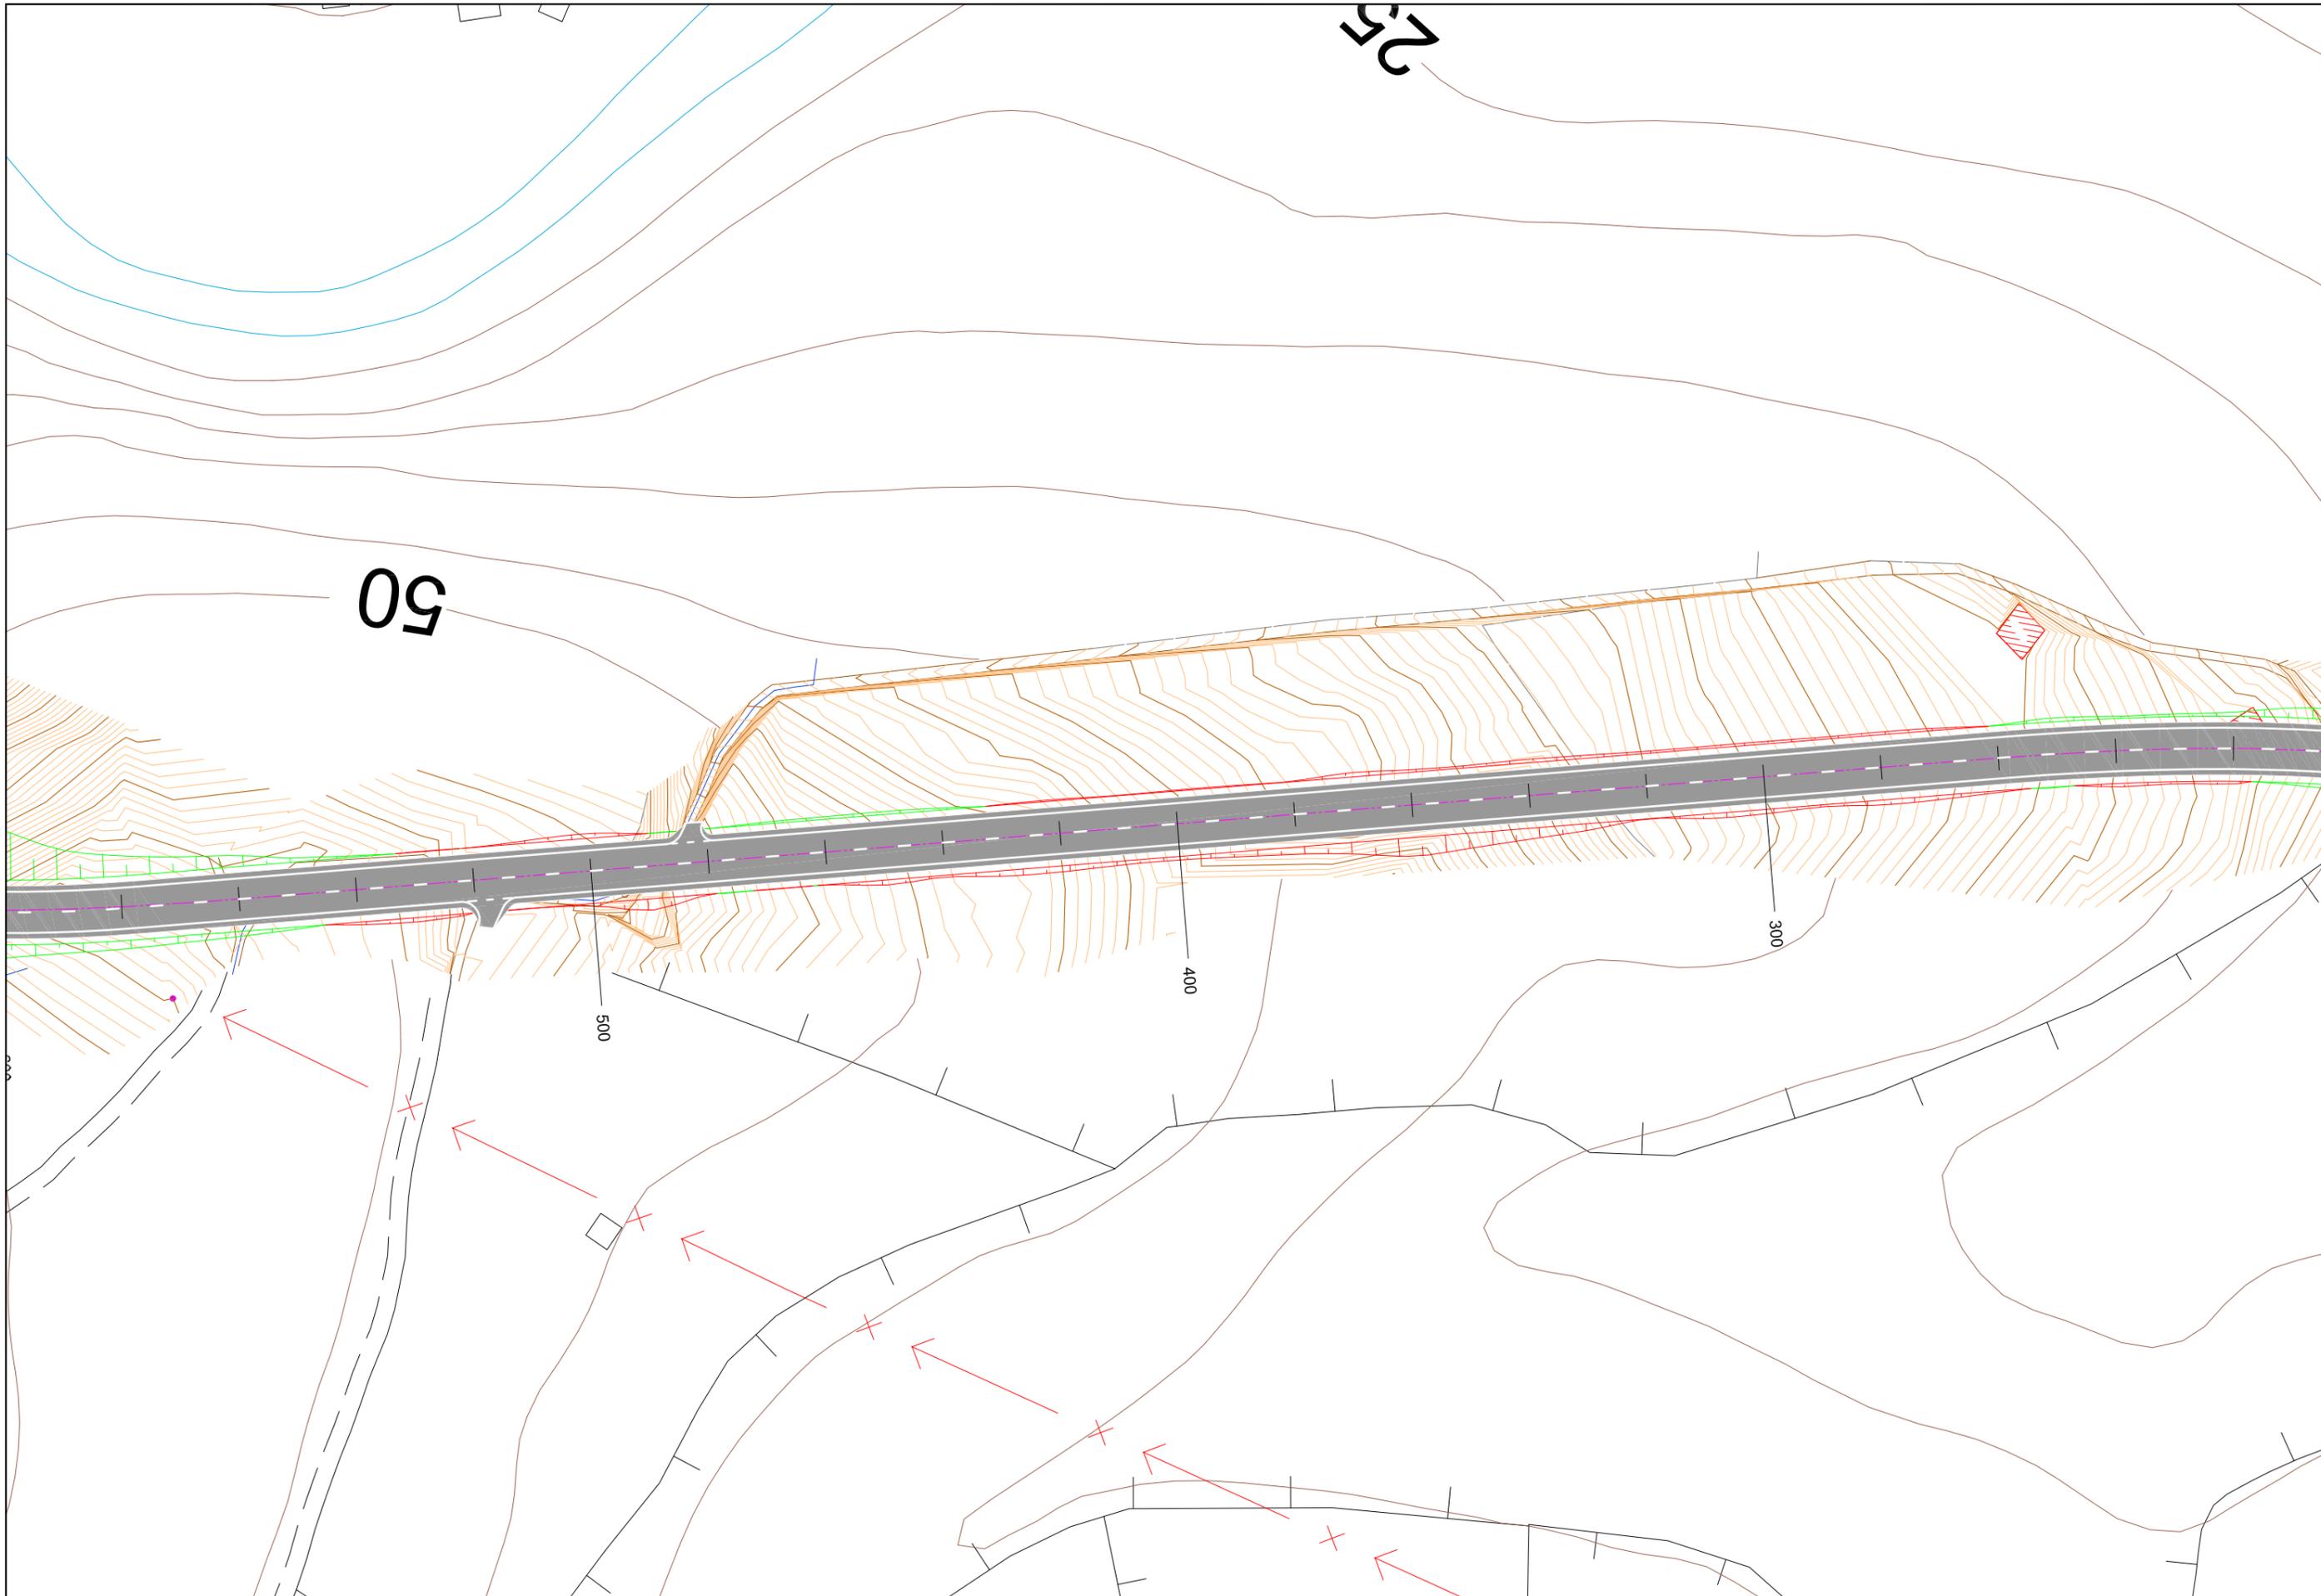

EDICIÓN: 01 - PROJ. CONSTRUCCIÓN


XUNTA DE GALICIA CONSELLERÍA DE MEDIO AMBIENTE, TERRITORIO E INFRAESTRUTURAS.	axi axencia gallega de infraestruturas	CONSULTOR INGENIERIA DEL NOROESTE, S.L.	O ENXENHEIRO AUTOMÓBILS: D. José Antonio Niño Taboada	O ENXENHEIRO DE CAMIÑOS, C. E. P. AUTOR DO ESTUDIO: D. José Antonio Niño Taboada	O ENXENHEIRO DE CAMIÑOS, C. E. P. DIRECTOR DO ESTUDIO: D. Carlos Laffer Gullón	EXAMINADO O ENXENHEIRO XEFE: 	DEBUXOU: ANA	SUBSTITUIU A: -	ESCALAS: A1=1: 500 A3=1: 1000	TÍTULO: CONEXIÓN CG 1.5 EN SAMPAIO - PORTO BRAVO	CLAVE: AC/12/031.01	NÚMERO DO PLANO: 4	DESIGNACIÓN DO PLANO: TRAZADO: PLANTA	DATA: DICIEMBRE-2013
			FOLLA: 3 DE 4	NÚMERO DE PÁXINA: -										

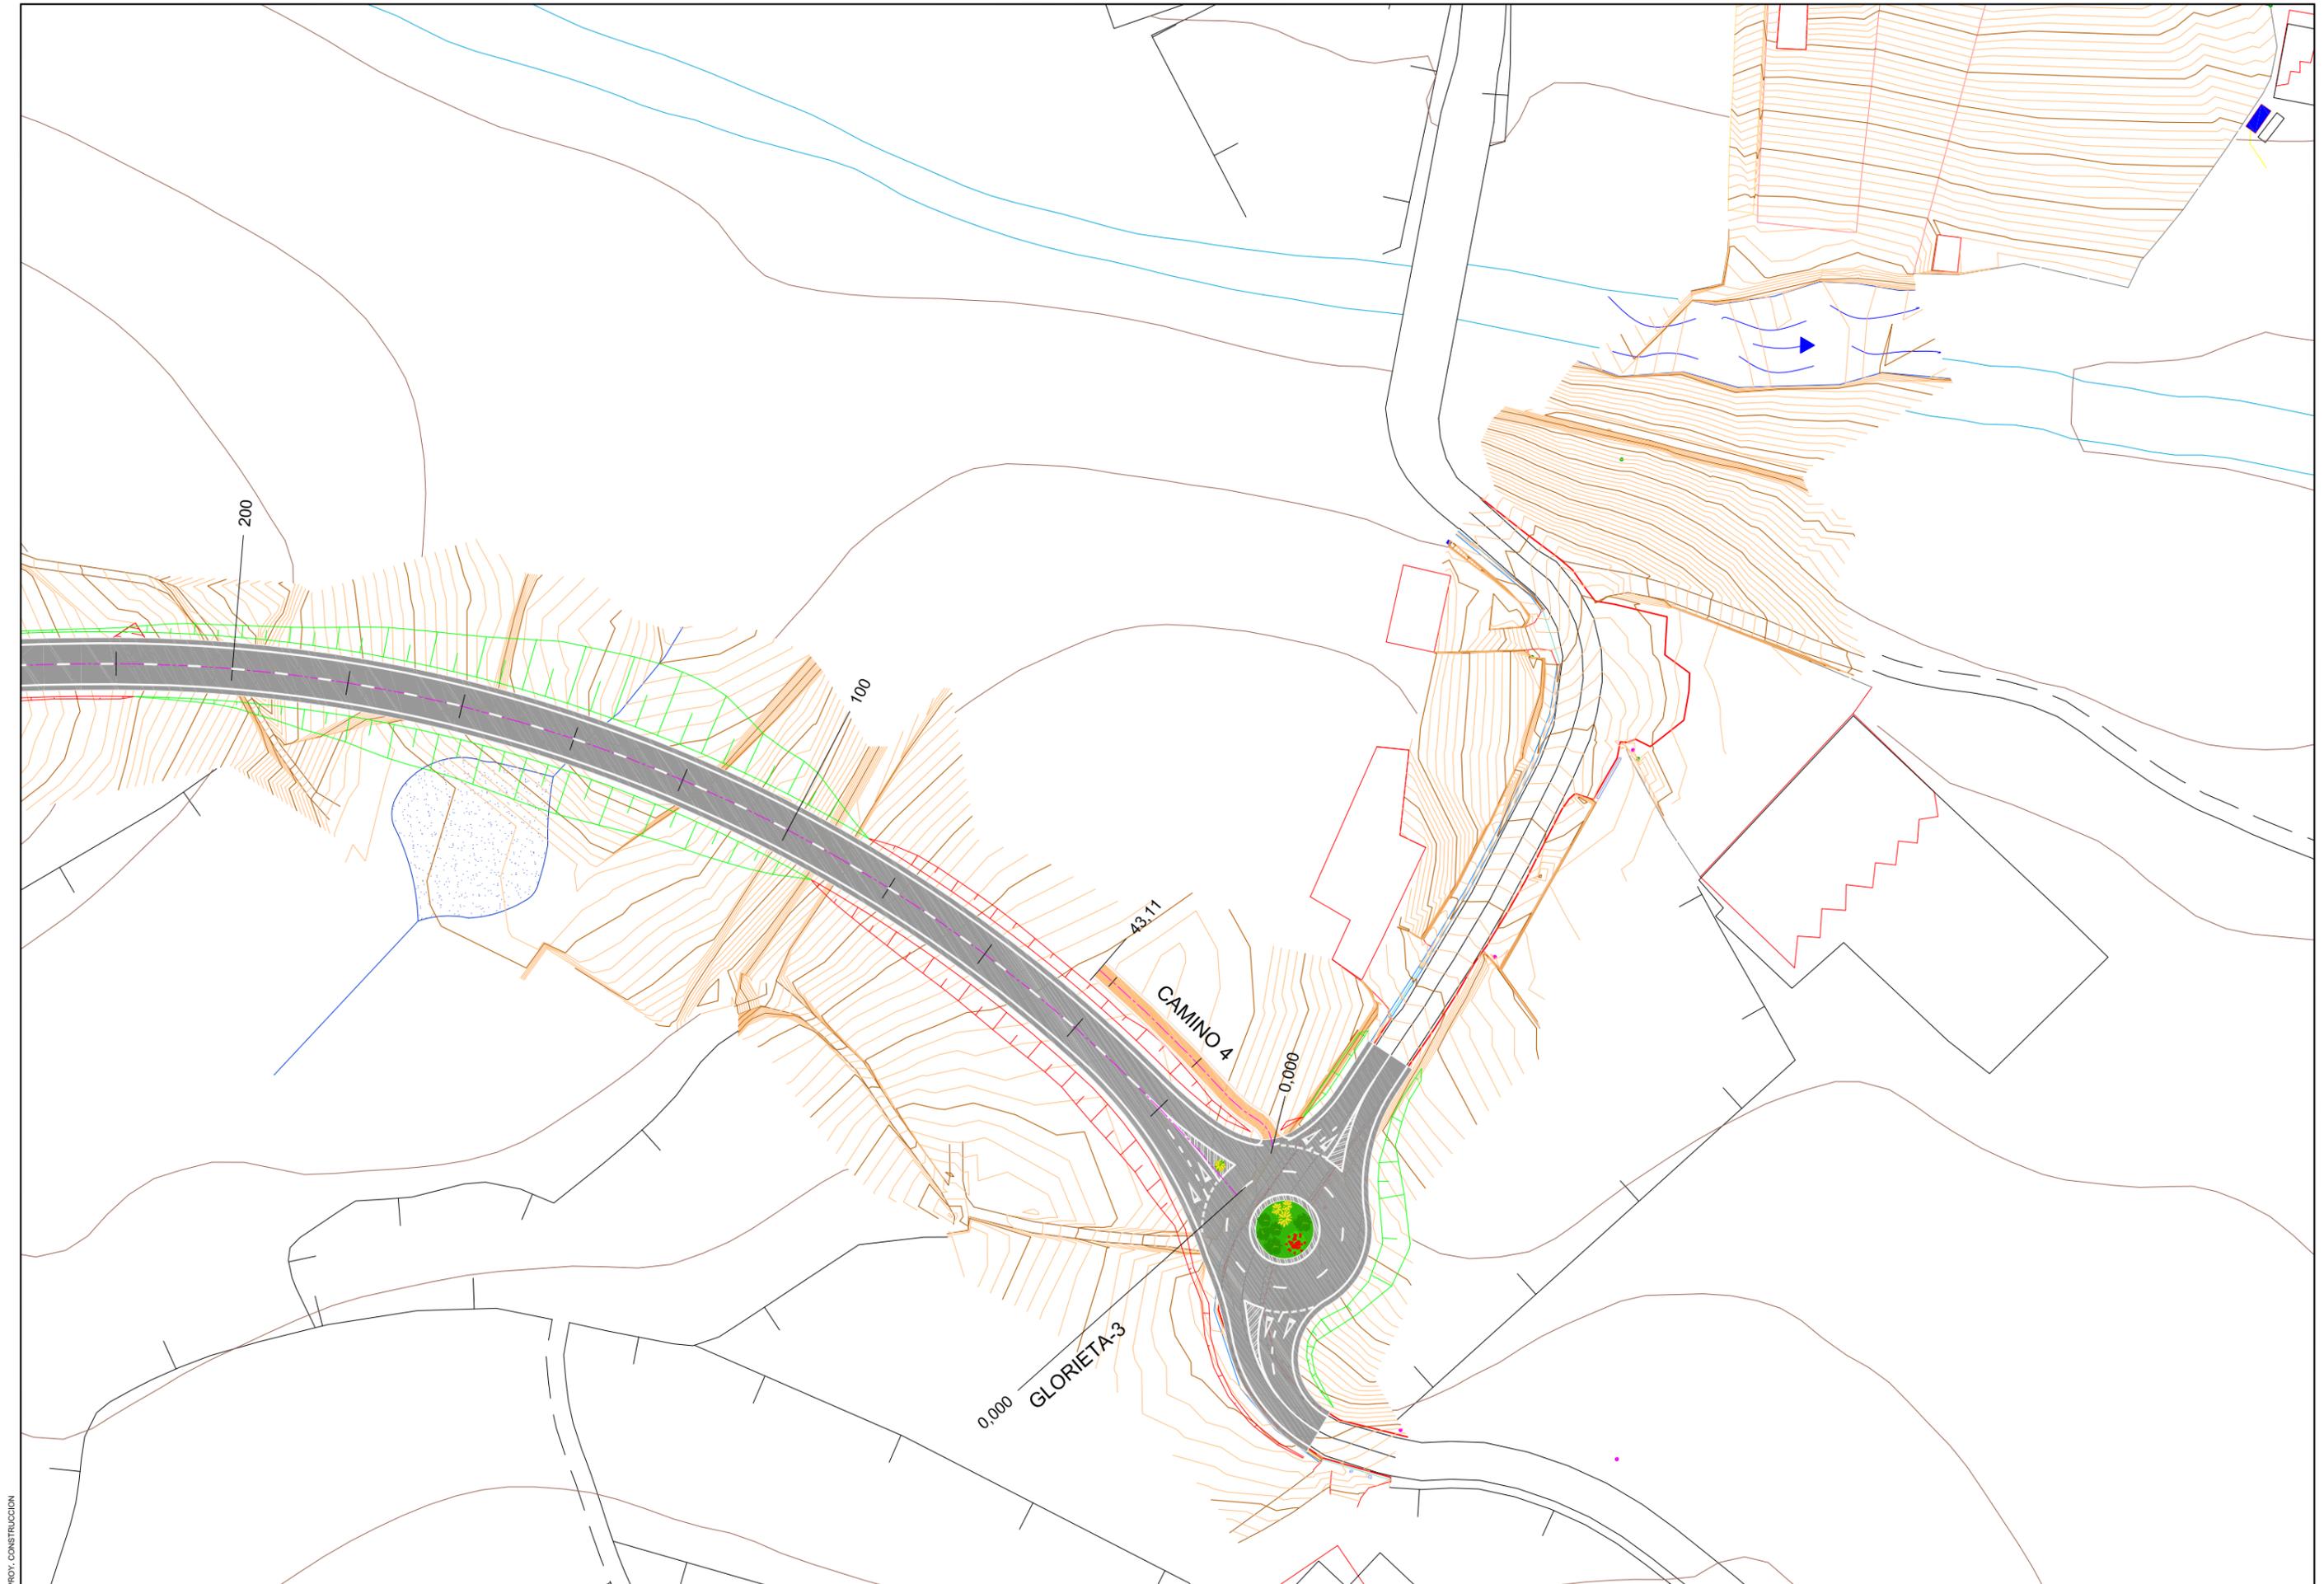



EDICIÓN: 01 - PROJ. CONSTRUCCIÓN

 XUNTA DE GALICIA CONSELLERÍA DE MEDIO AMBIENTE, TERRITORIO E INFRAESTRUTURAS.	 axi <small>axencia gallega de infraestruturas</small>	 INGENIERIA DEL NOROESTE. S.L.	O ENXENHEIRO AUTÓGRÁFICO:  D. José Antonio Niño Taboada	O ENXENHEIRO DE CAMIÑOS, C. E. P. AUTOR DO ESTUDIO:  D. José Antonio Niño Taboada	O ENXENHEIRO DE CAMIÑOS, C. E. P. DIRECTOR DO ESTUDIO:  D. Carlos Leifer Gullón	EXAMINADO O ENXENHEIRO XEFE: 	DESENHADO: ANA	SUBSTITUÍDO POR: -	ESCALAS: A1=1:500 A3=1:1000	TÍTULO: CONEXIÓN CG 1.5 EN SAMPAIO - PORTO BRAVO	CLAVE: AC/12/031.01	NÚMERO DO PLANO: 4	DESIGNACIÓN DO PLANO: TRAZADO: PLANTA	DATA: DICIEMBRE-2013
			FOLLA: 4 DE 4		NÚMERO DE PÁGINA: -									


EJE 1

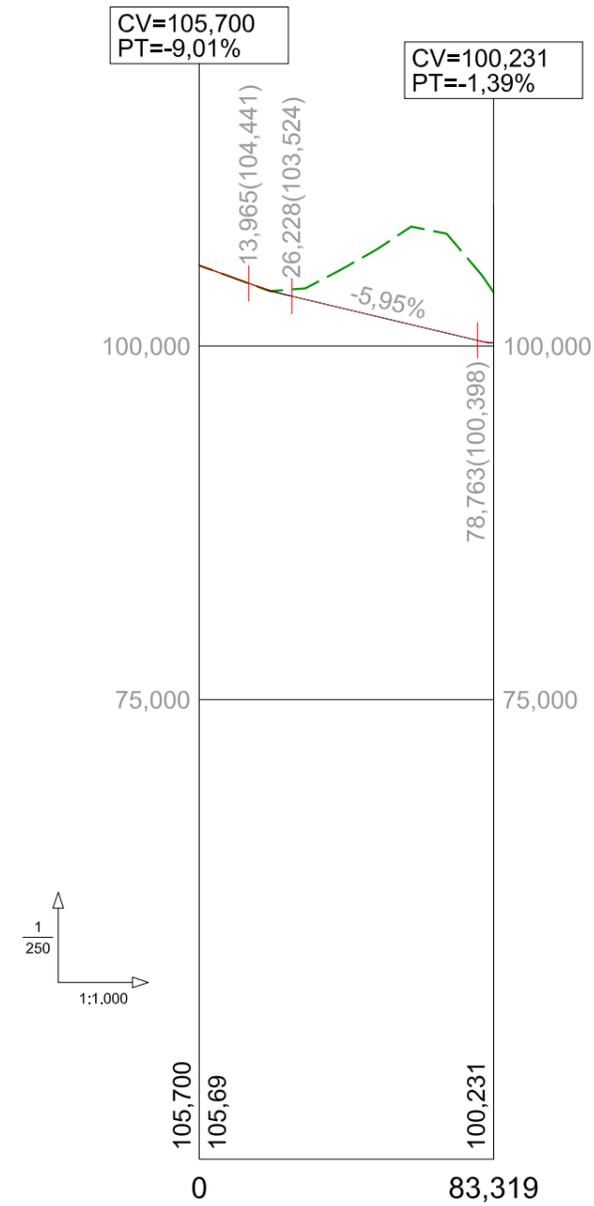



EJE 2

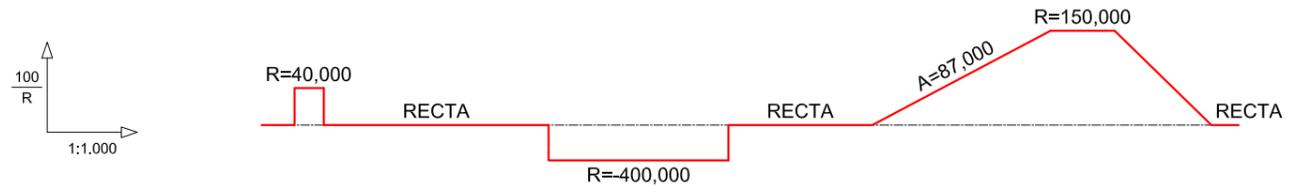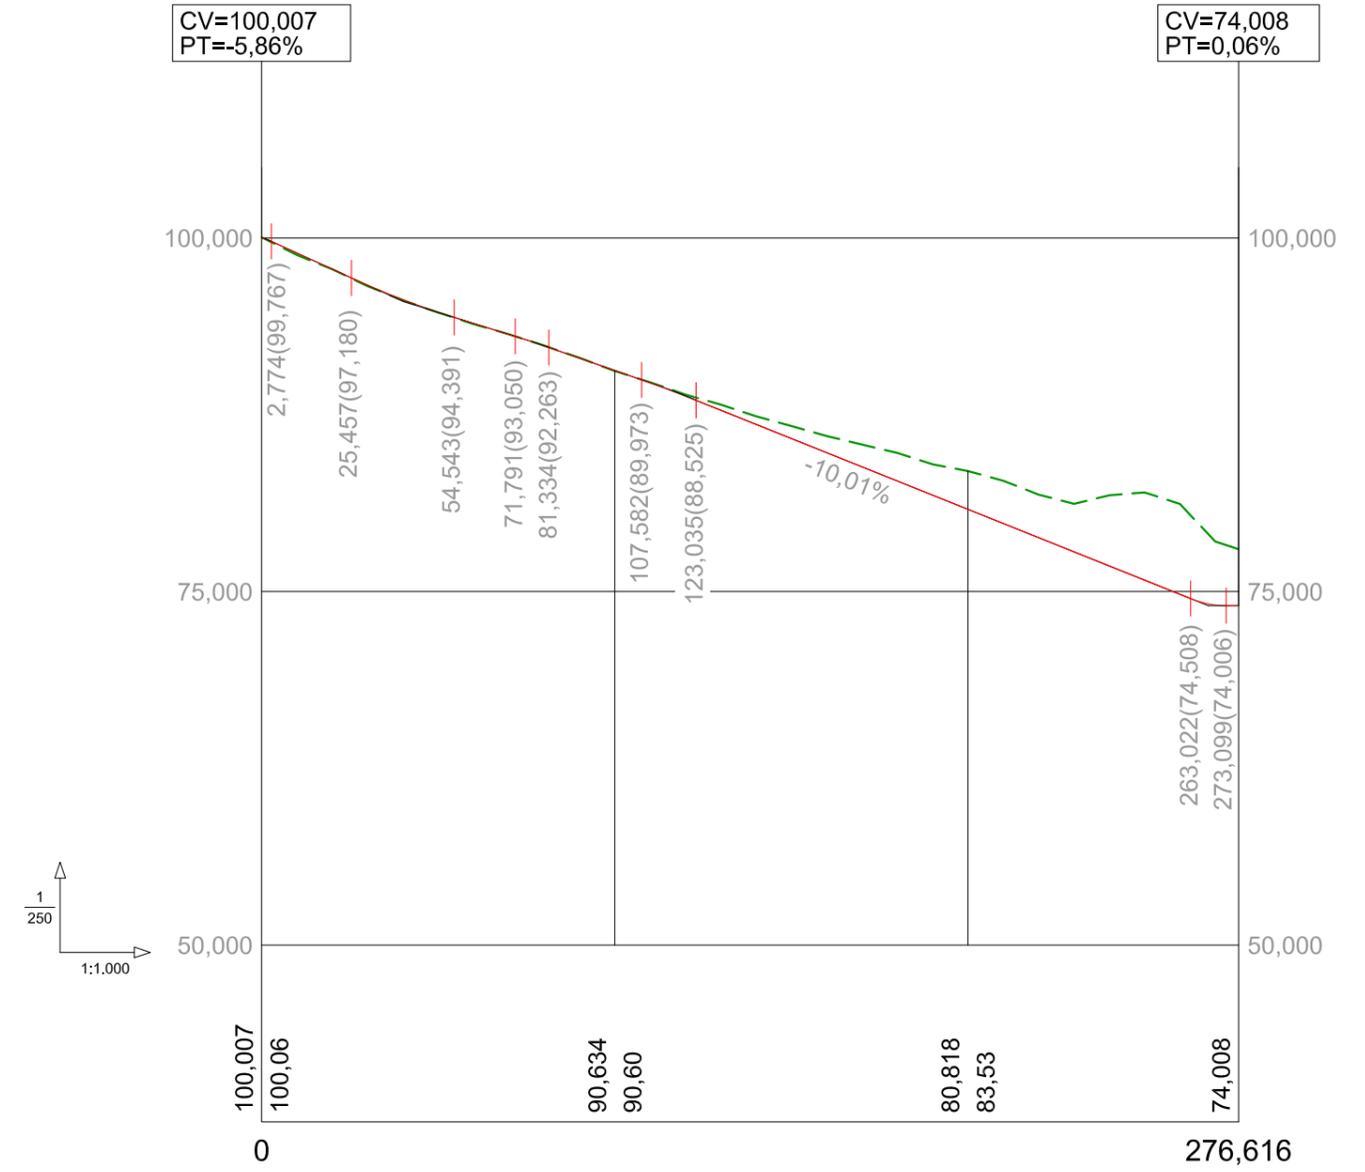

CV=33,692
PT=-2,91%

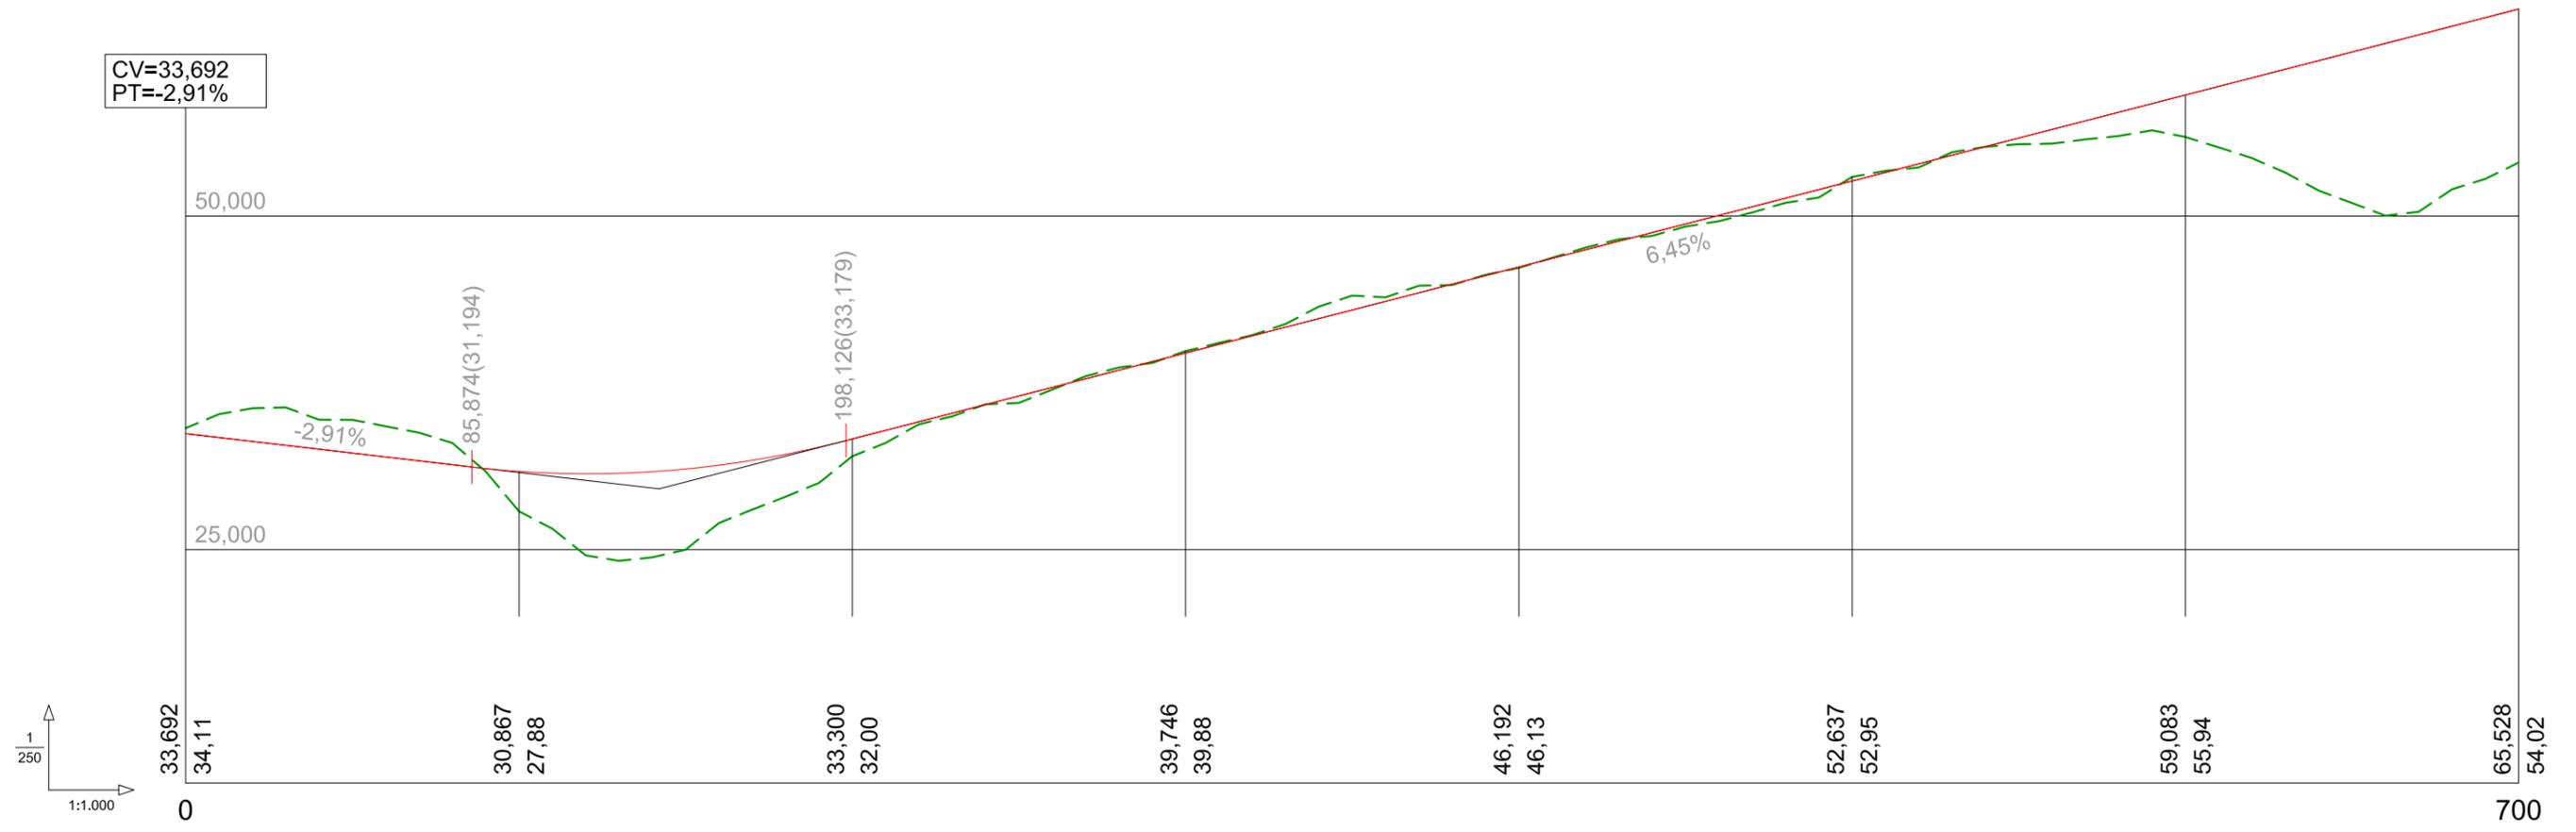



CV=74,007
PT=1,38%

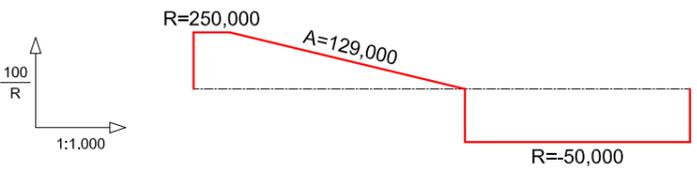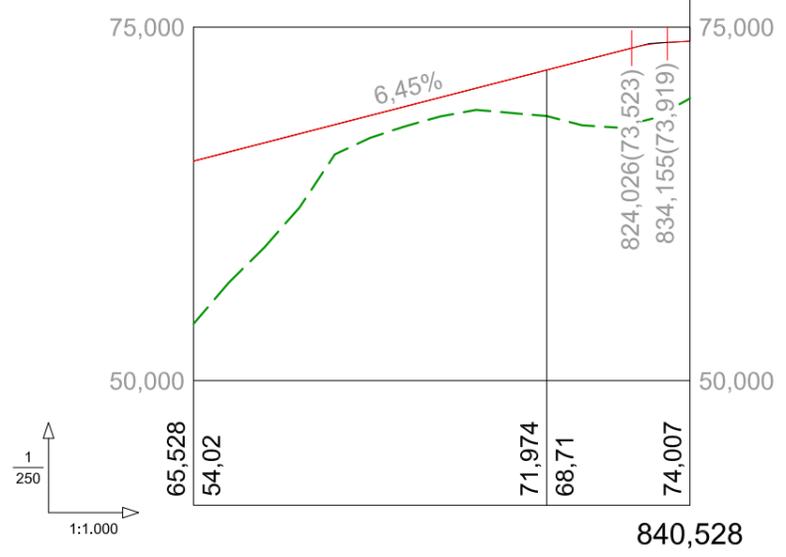

EJE 3



EDICIÓN: 00 - PROJ. CONSTRUCCIÓN

GLORIETA 1

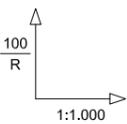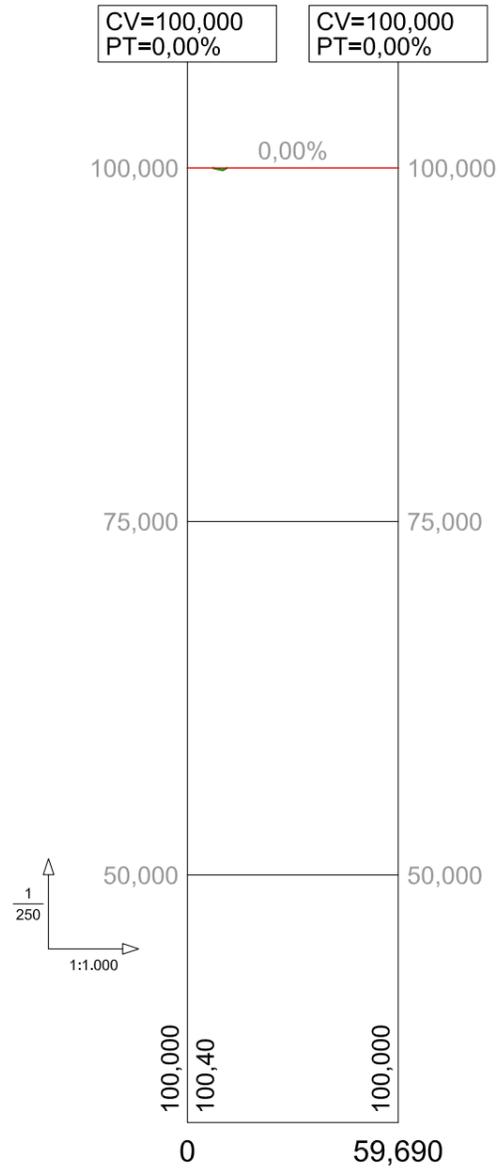



RECTA

GLORIETA 2

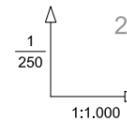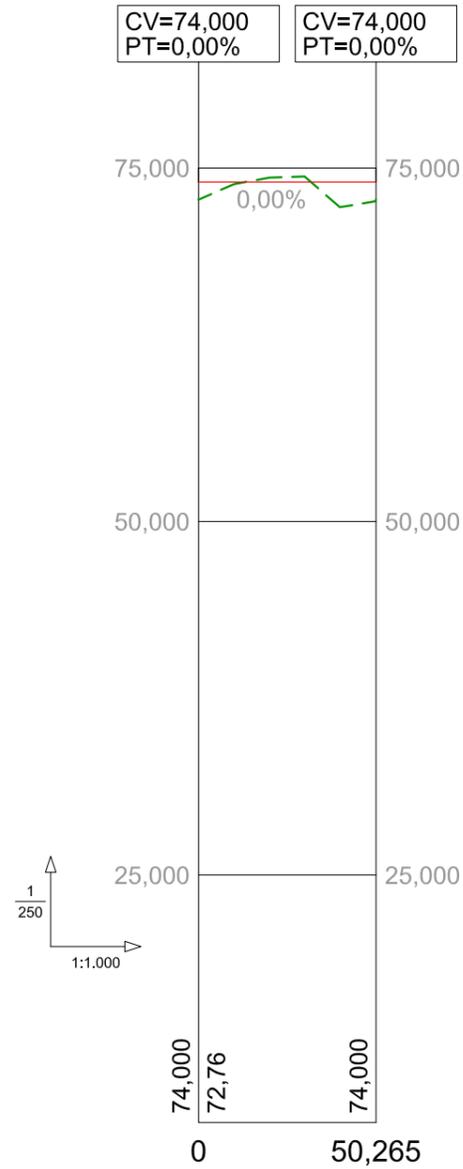





RECTA

GLORIETA 3

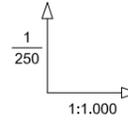
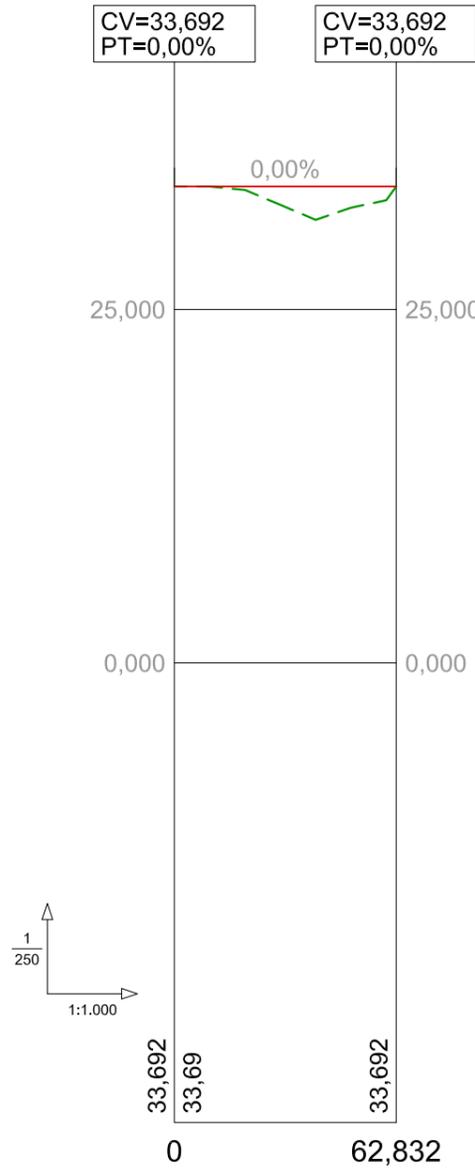


RECTA



CAMINO 1

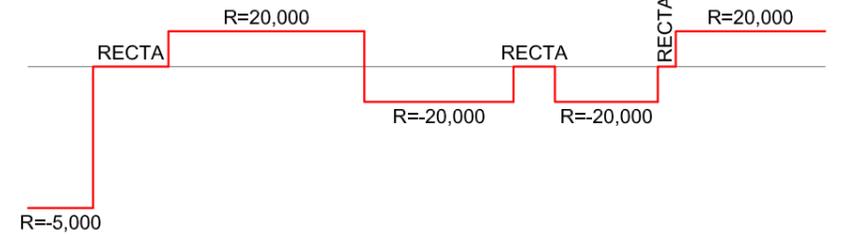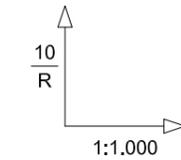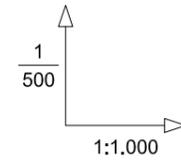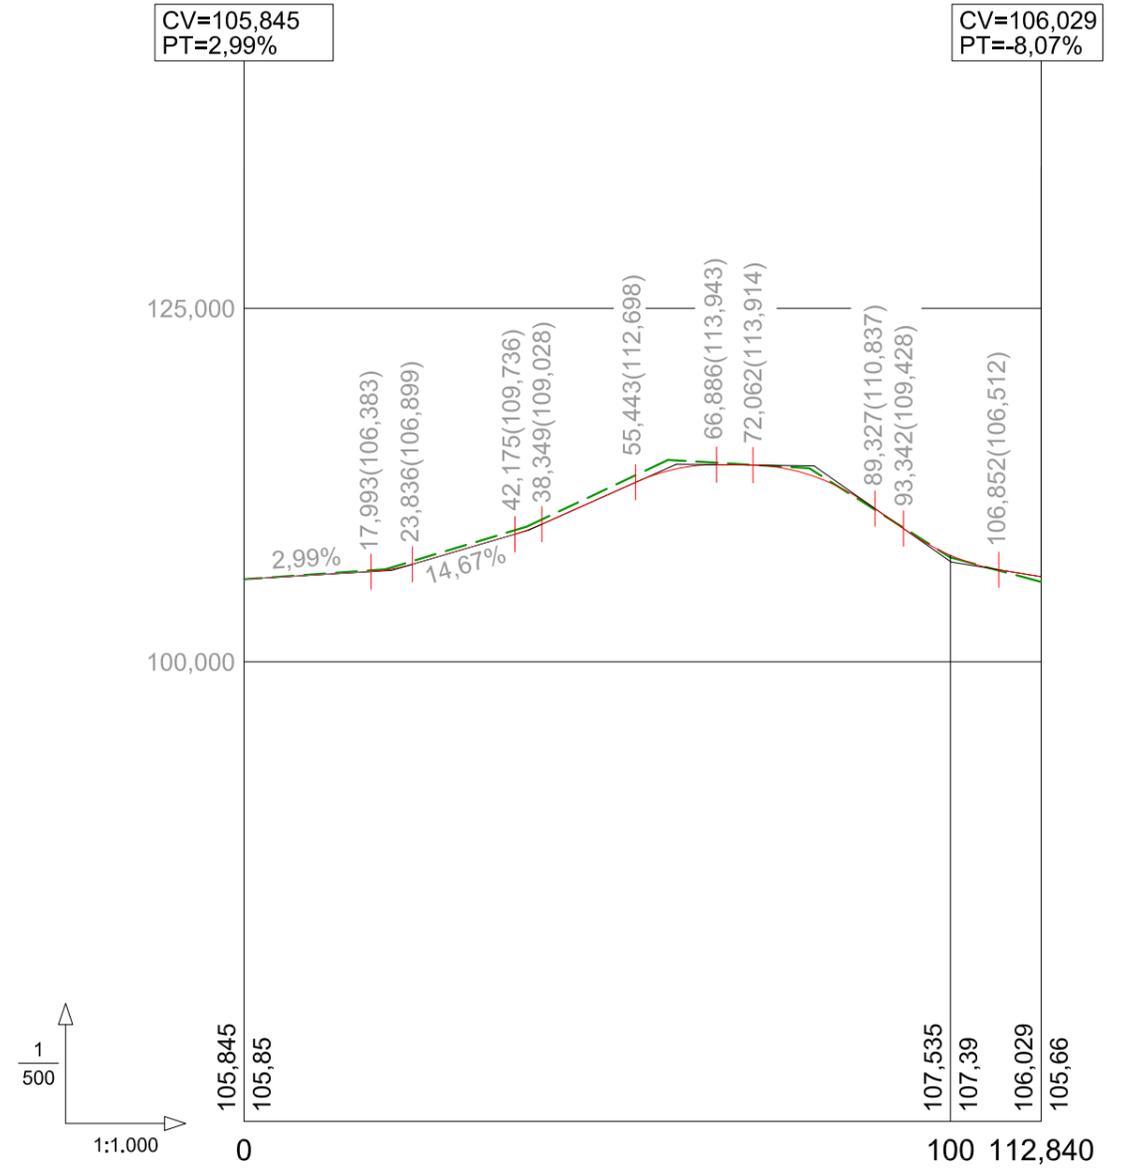



CAMINO 2

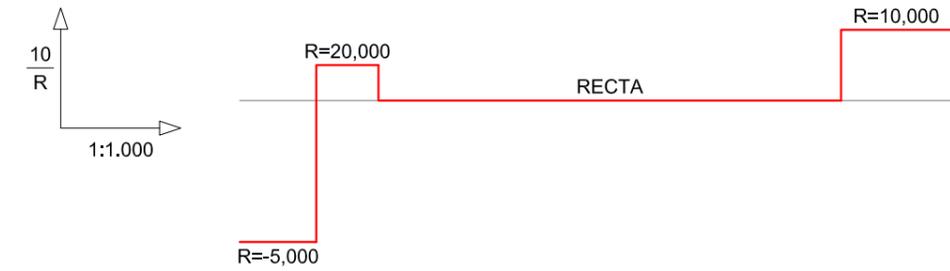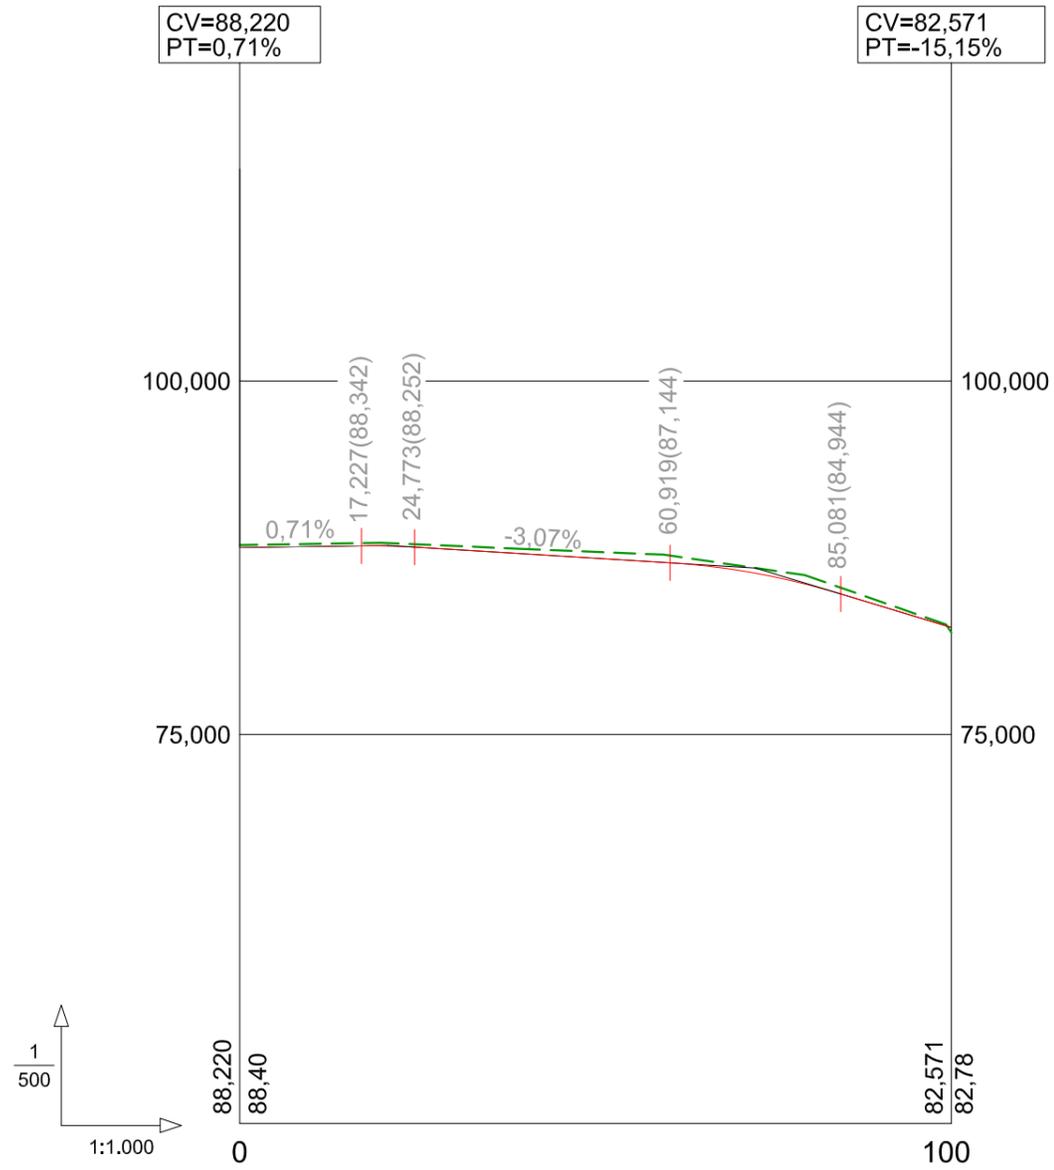


CAMINO 3

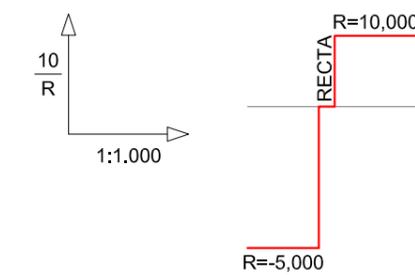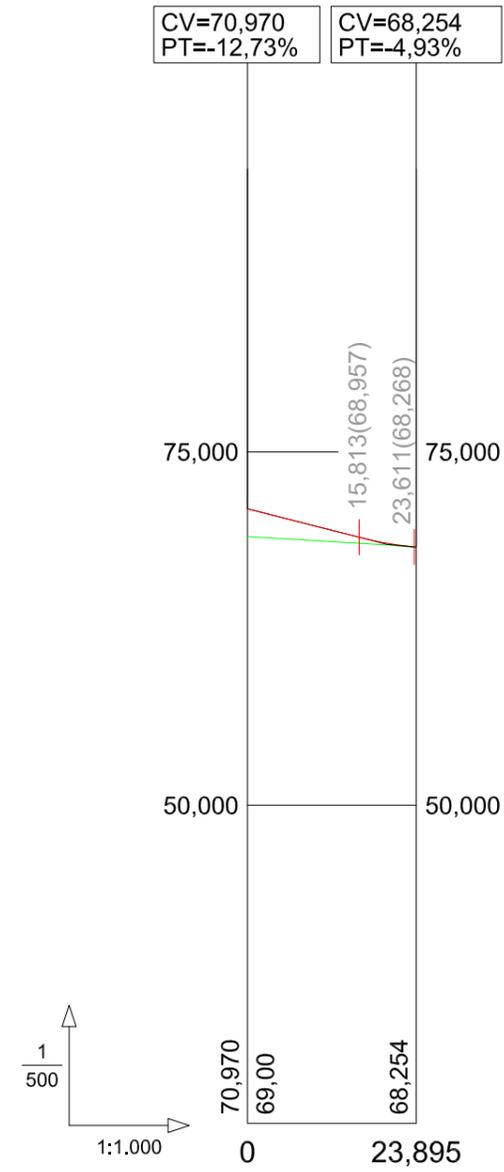

CAMINO 4

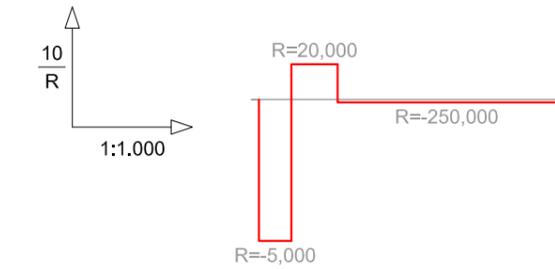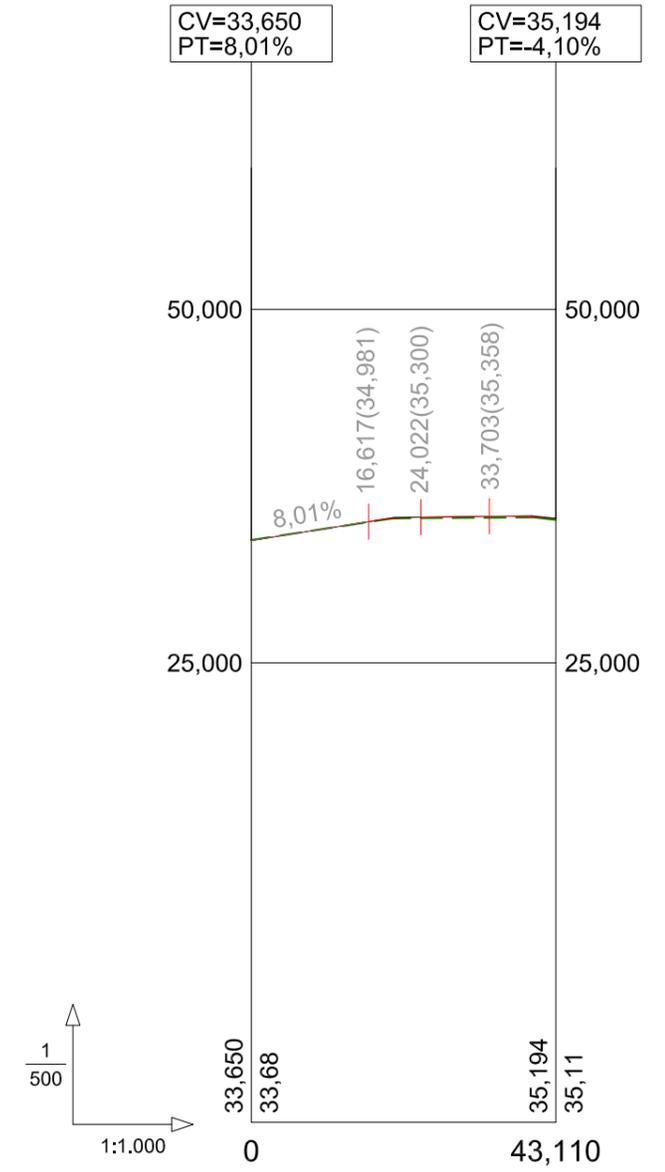


TERRAPLEN

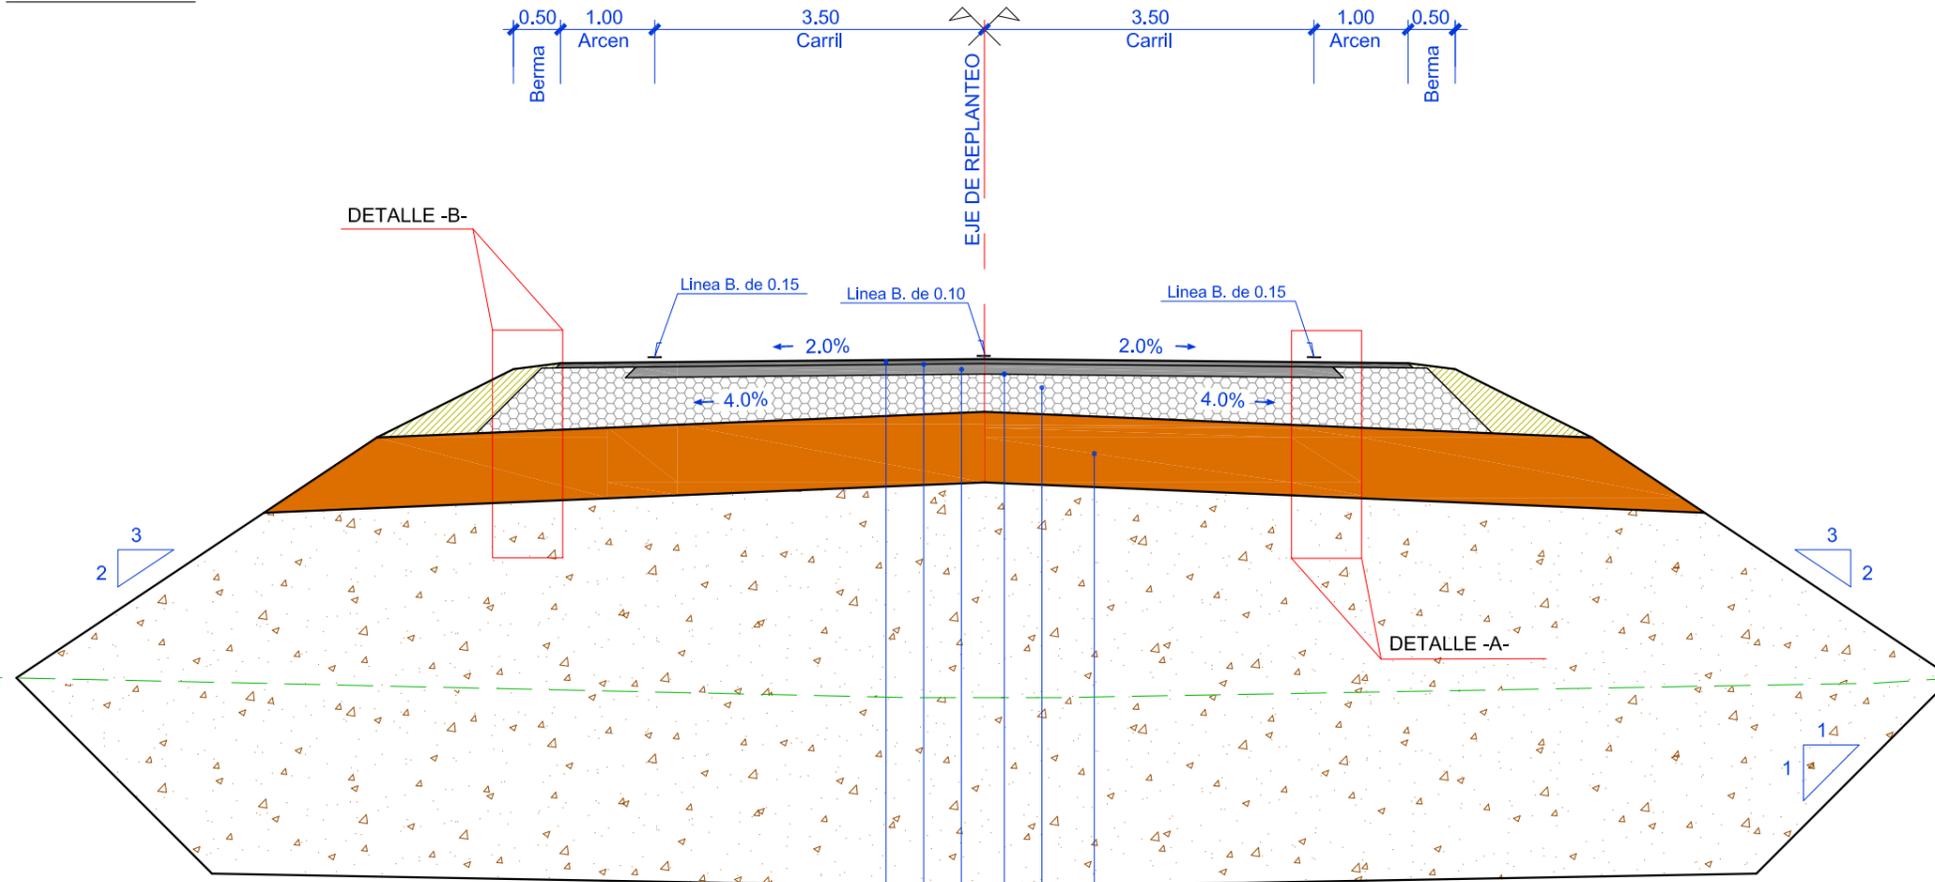


- CAPA DE RODADURA esp = 0.05
Hormigon Bituminoso tipo: AC-16-surf - 50/70 - S (S-12)
- RIEGO DE ADHERENCIA
C60B4TER
- CAPA INTERMEDIA esp = 0.10
Hormigon Bituminoso tipo: AC-22-bin 50/70 S (S-20)
- RIEGO DE IMPRIMACION C50BF5IMP
- ZAHORRA ARTIFICIAL esp=0.35
- SUELO SELECCIONADO esp=0.75

1,50 mts SANEOS
PK 0+110 a 0+180
PK 0+710 a 0+730

DESMONTE TIERRAS

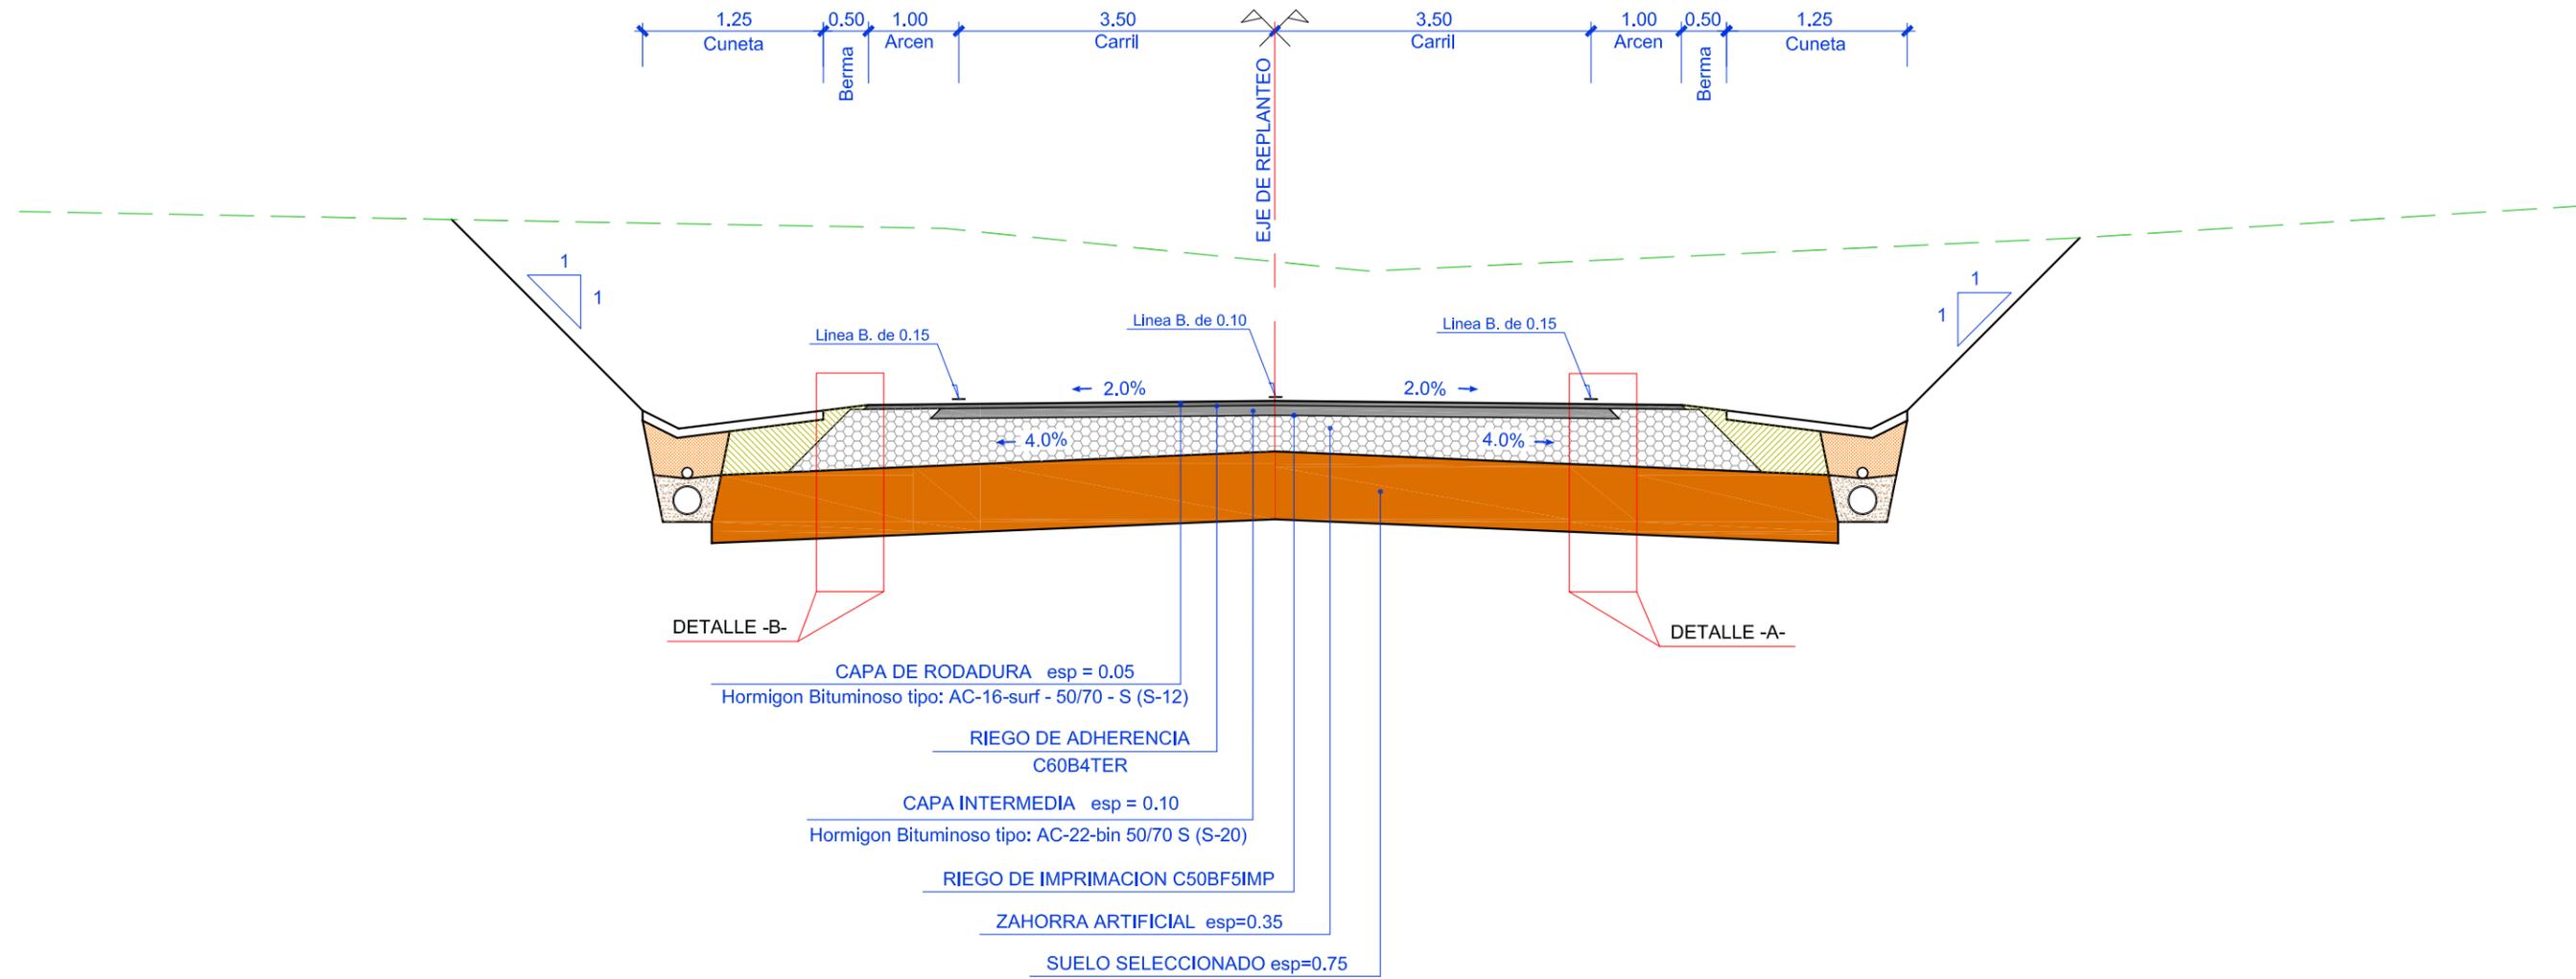


ENSANCHE

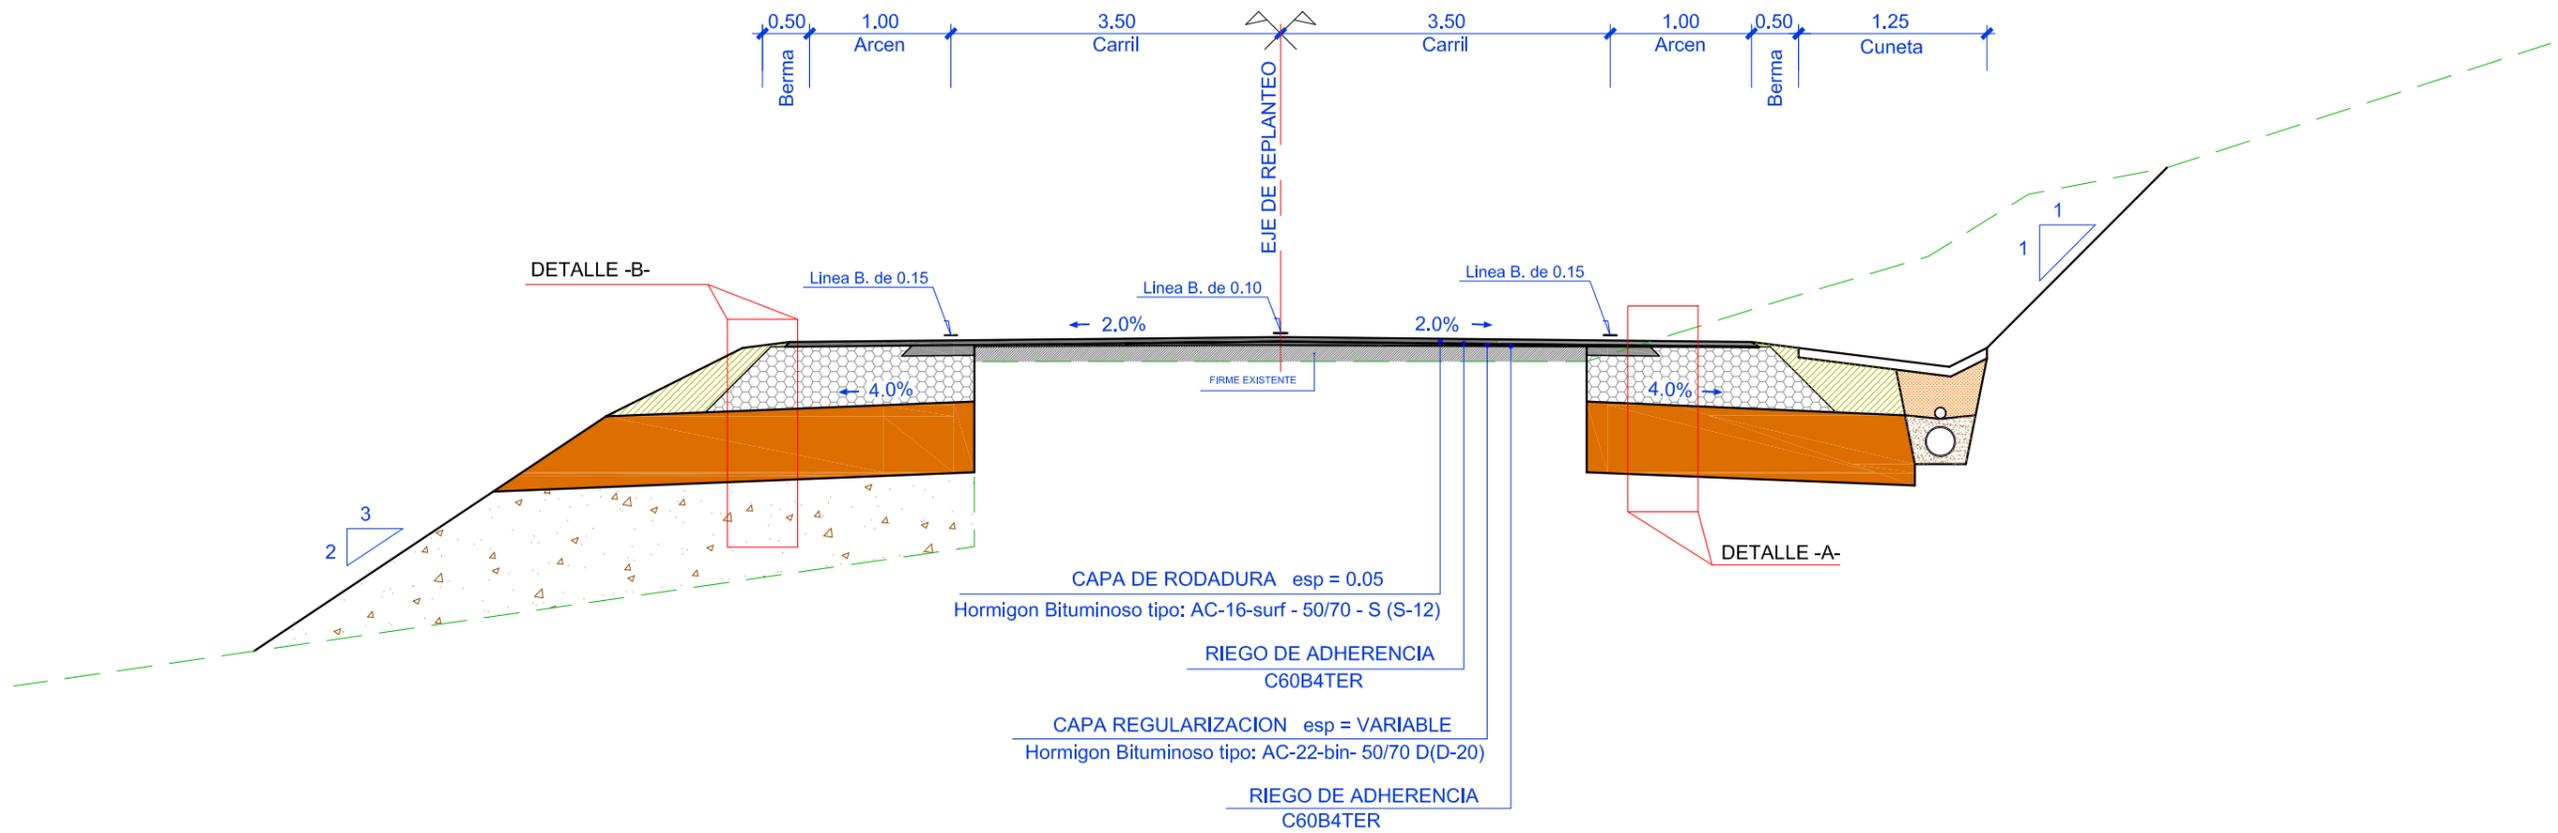


DETALLE B

Escala 1:20

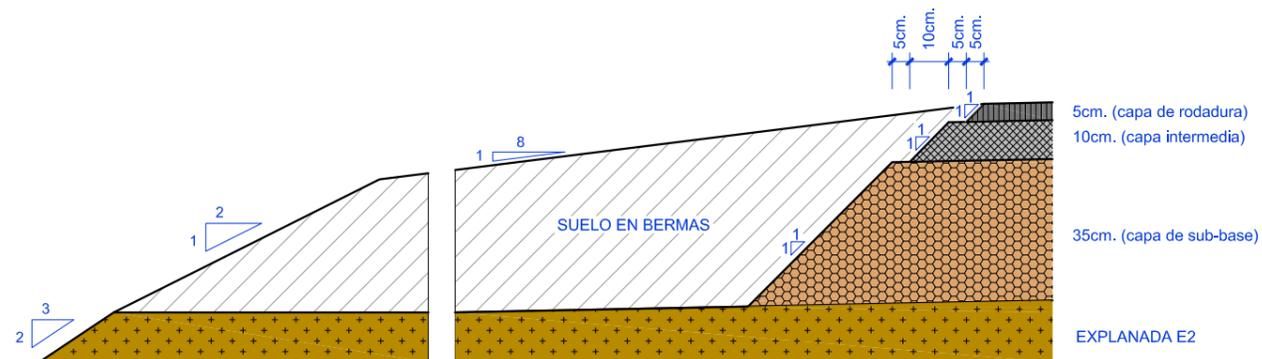


DETALLE A



Escala 1:20

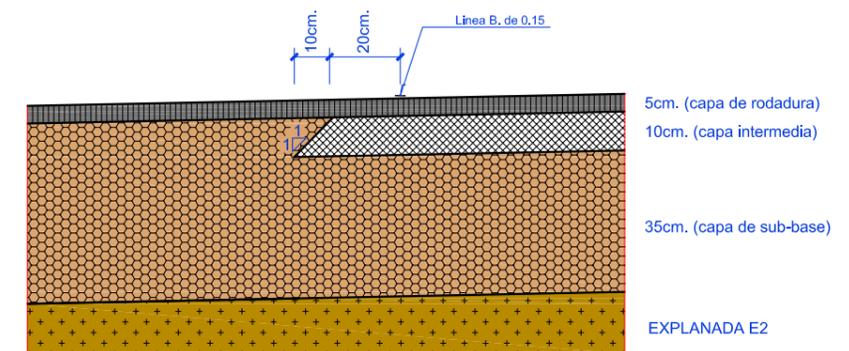

GLORIETA

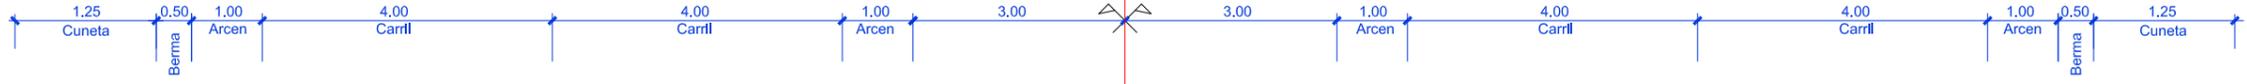


DETALLE -B-

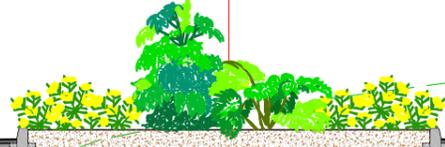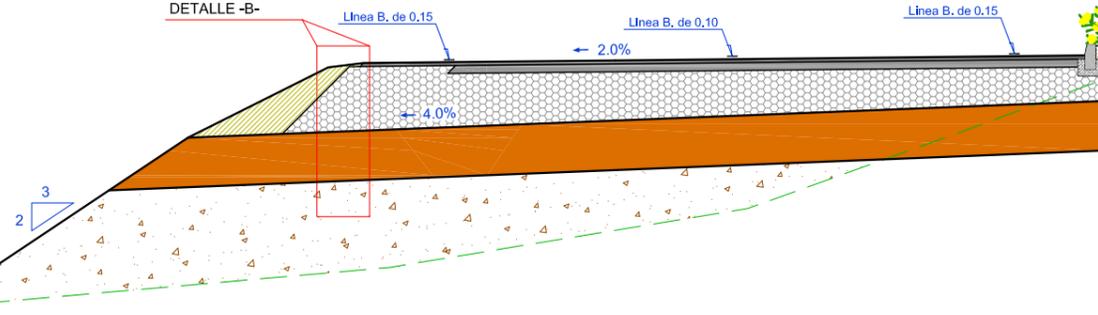


EJE DE REPLANTEO

- CAPA DE RODADURA esp = 0.05
Hormigon Bituminoso tipo: AC-16-surf - 50/70 - S (S-12)
- RIEGO DE ADHERENCIA
C60B4TER
- CAPA INTERMEDIA esp = 0.10
Hormigon Bituminoso tipo: AC-22-bin 50/70 S (S-20)
- RIEGO DE IMPRIMACION C50BF5IMP
- ZAHORRA ARTIFICIAL esp=0.35
- SUELO SELECCIONADO esp=0.75


CAMINO DE SERVICIO

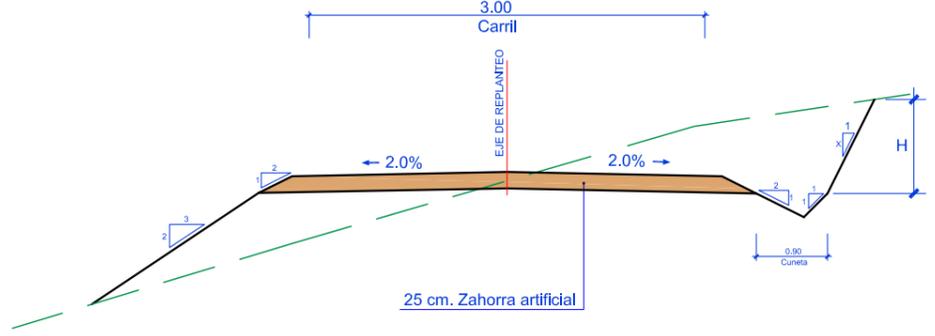


EDICION: 00 - PROJ. CONSTRUCCION

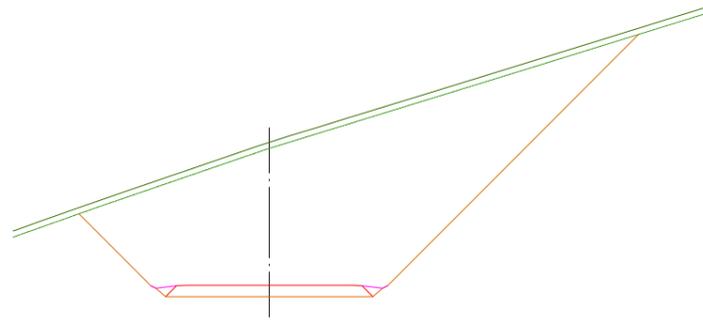


PK=60,000 CR=101,514

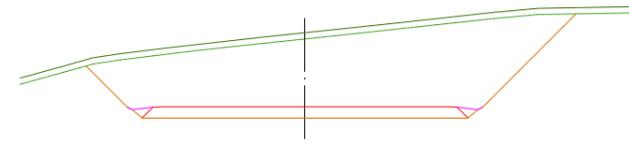


PK=83,319 CR=100,231

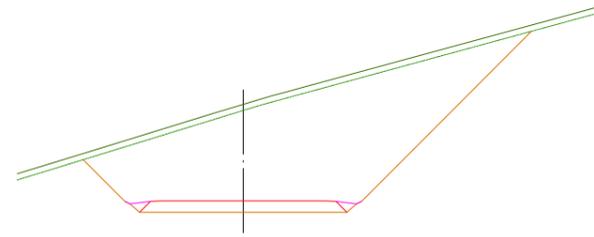


PK=50,000 CR=102,109

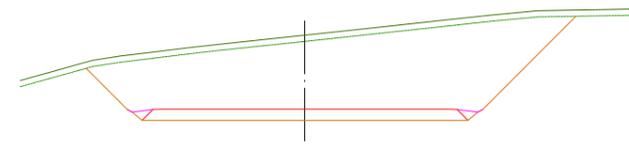


PK=83,318 CR=100,231

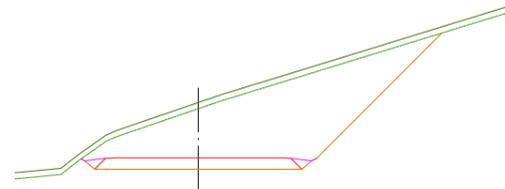


PK=40,000 CR=102,704

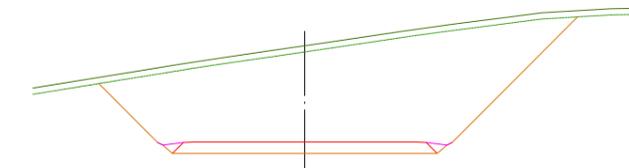


PK=80,000 CR=100,332

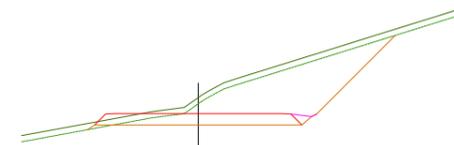

PK=30,000 CR=103,299

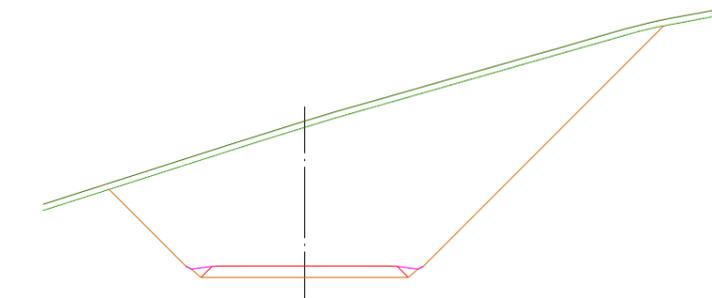


PK=70,000 CR=100,919

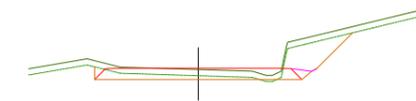

PK=20,000 CR=103,943



PK=10,000 CR=104,799




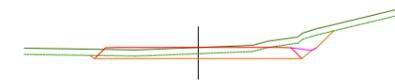


PK=0,000 CR=105,700

EJE - 1


EDICIÓN: 00 - PROJ. CONSTRUCCIÓN



 XUNTA DE GALICIA CONSELLERÍA DE MEDIO AMBIENTE, TERRITORIO E INFRAESTRUTURAS.	 axi	CONSULTOR  INGENIERIA DEL NOROESTE, S.L.	O ENXENHEIRO AUTÓGRÁFO:  D. José Antonio Niño Taboada	O ENXENHEIRO DE CAMIÑOS, C. E. P. AUTOR DO ESTUDIO:  D. José Antonio Niño Taboada	O ENXENHEIRO DE CAMIÑOS, C. E. P. DIRECTOR DO ESTUDIO:  D. Carlos Laffer Gullón	EXAMINADO O ENXENHEIRO XEFE: 	DESENHADOR: ANA	SUBSTITUÍDO POR: 	ESCALAS: A1=1:200 A3=1:400	TÍTULO: CONEXIÓN CG 1.5 EN SAMPAIO - PORTO BRAVO	CLAVE: AC/12/031.01	NÚMERO DO PLANO: 7	DESIGNACIÓN DO PLANO: PERFILES TRANSVERSALES	DATA: DICIEMBRE-2013
			FOLIA: 1 DE 7	NÚMERO DE PÁGINA: -										

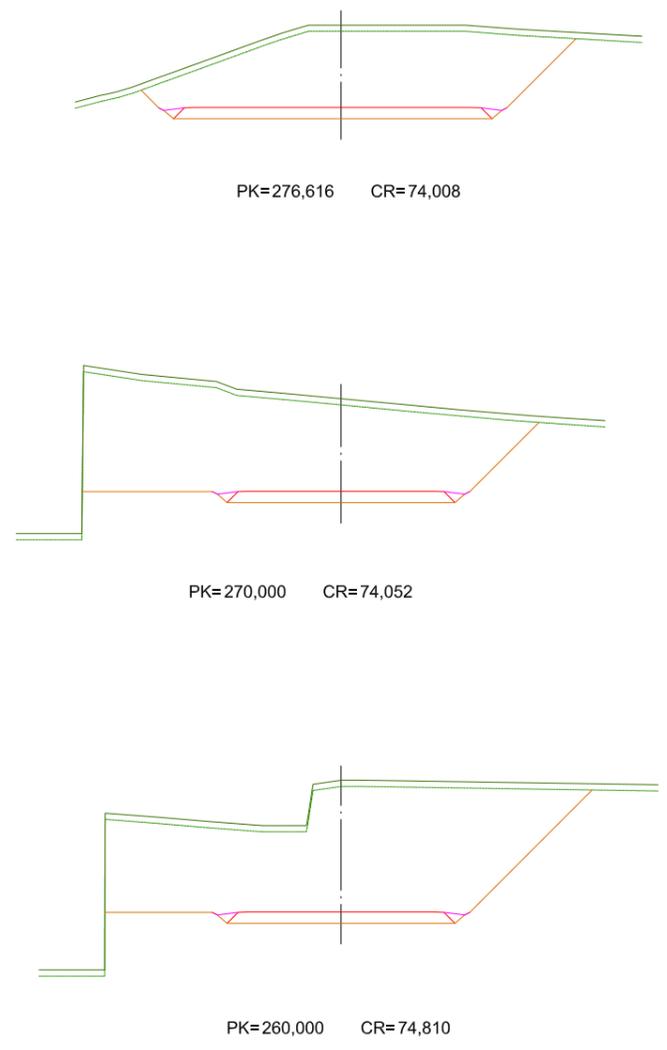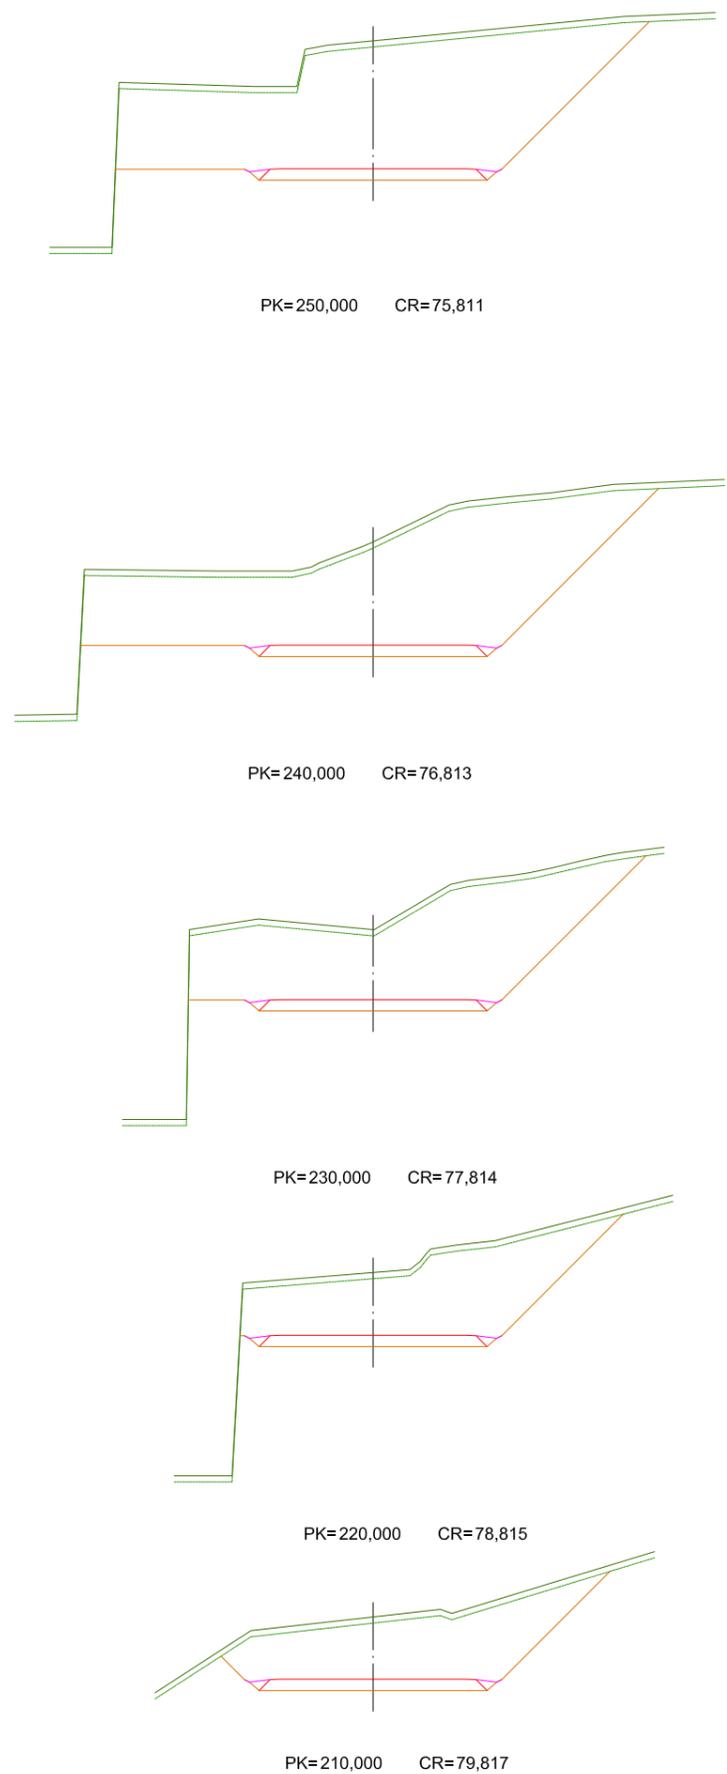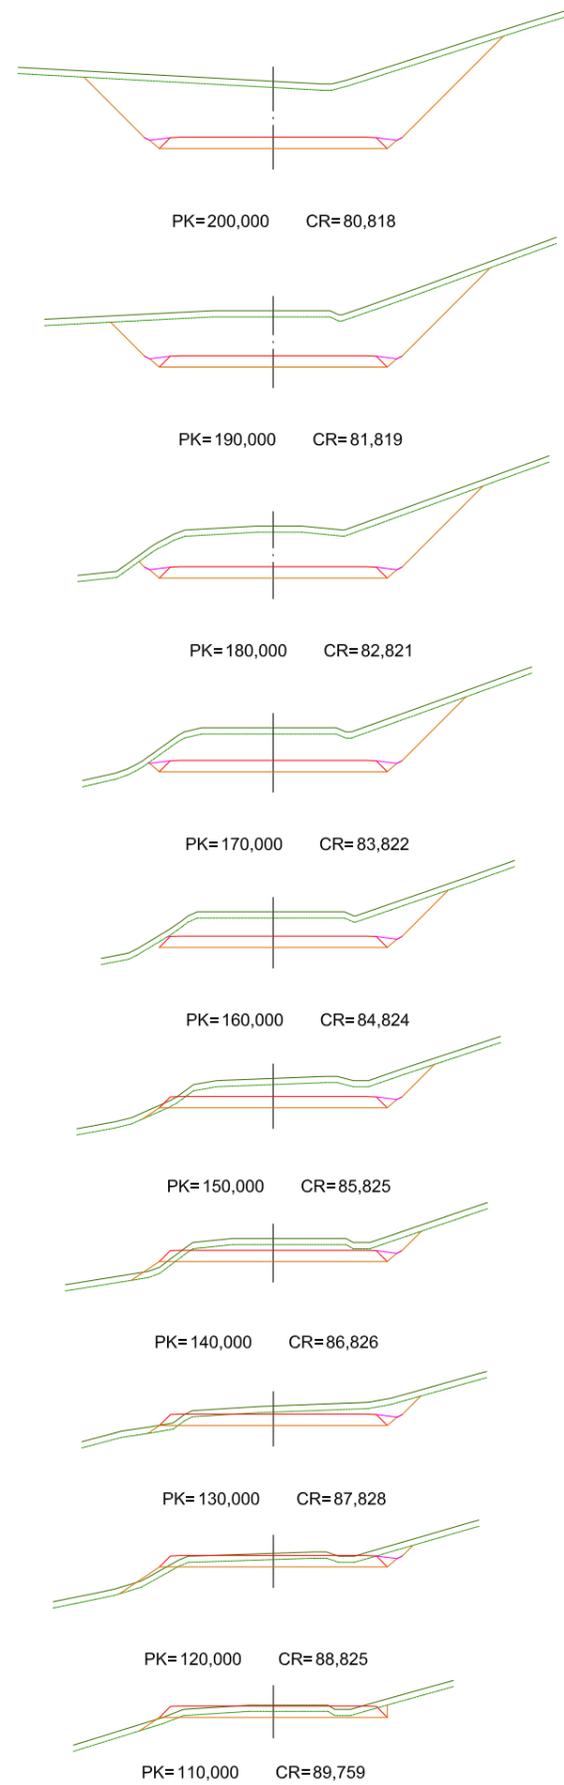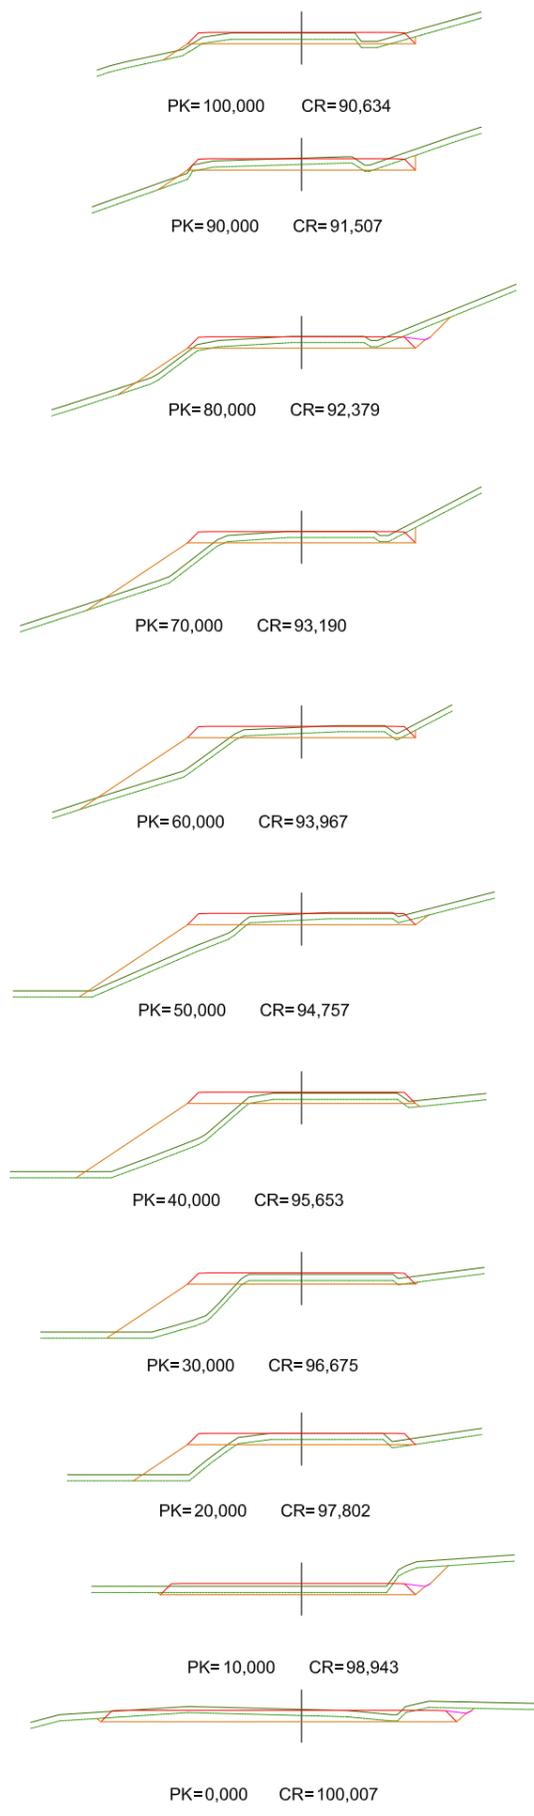

EJE - 2

EDICIÓN: 00 - PROJ. CONSTRUCCIÓN



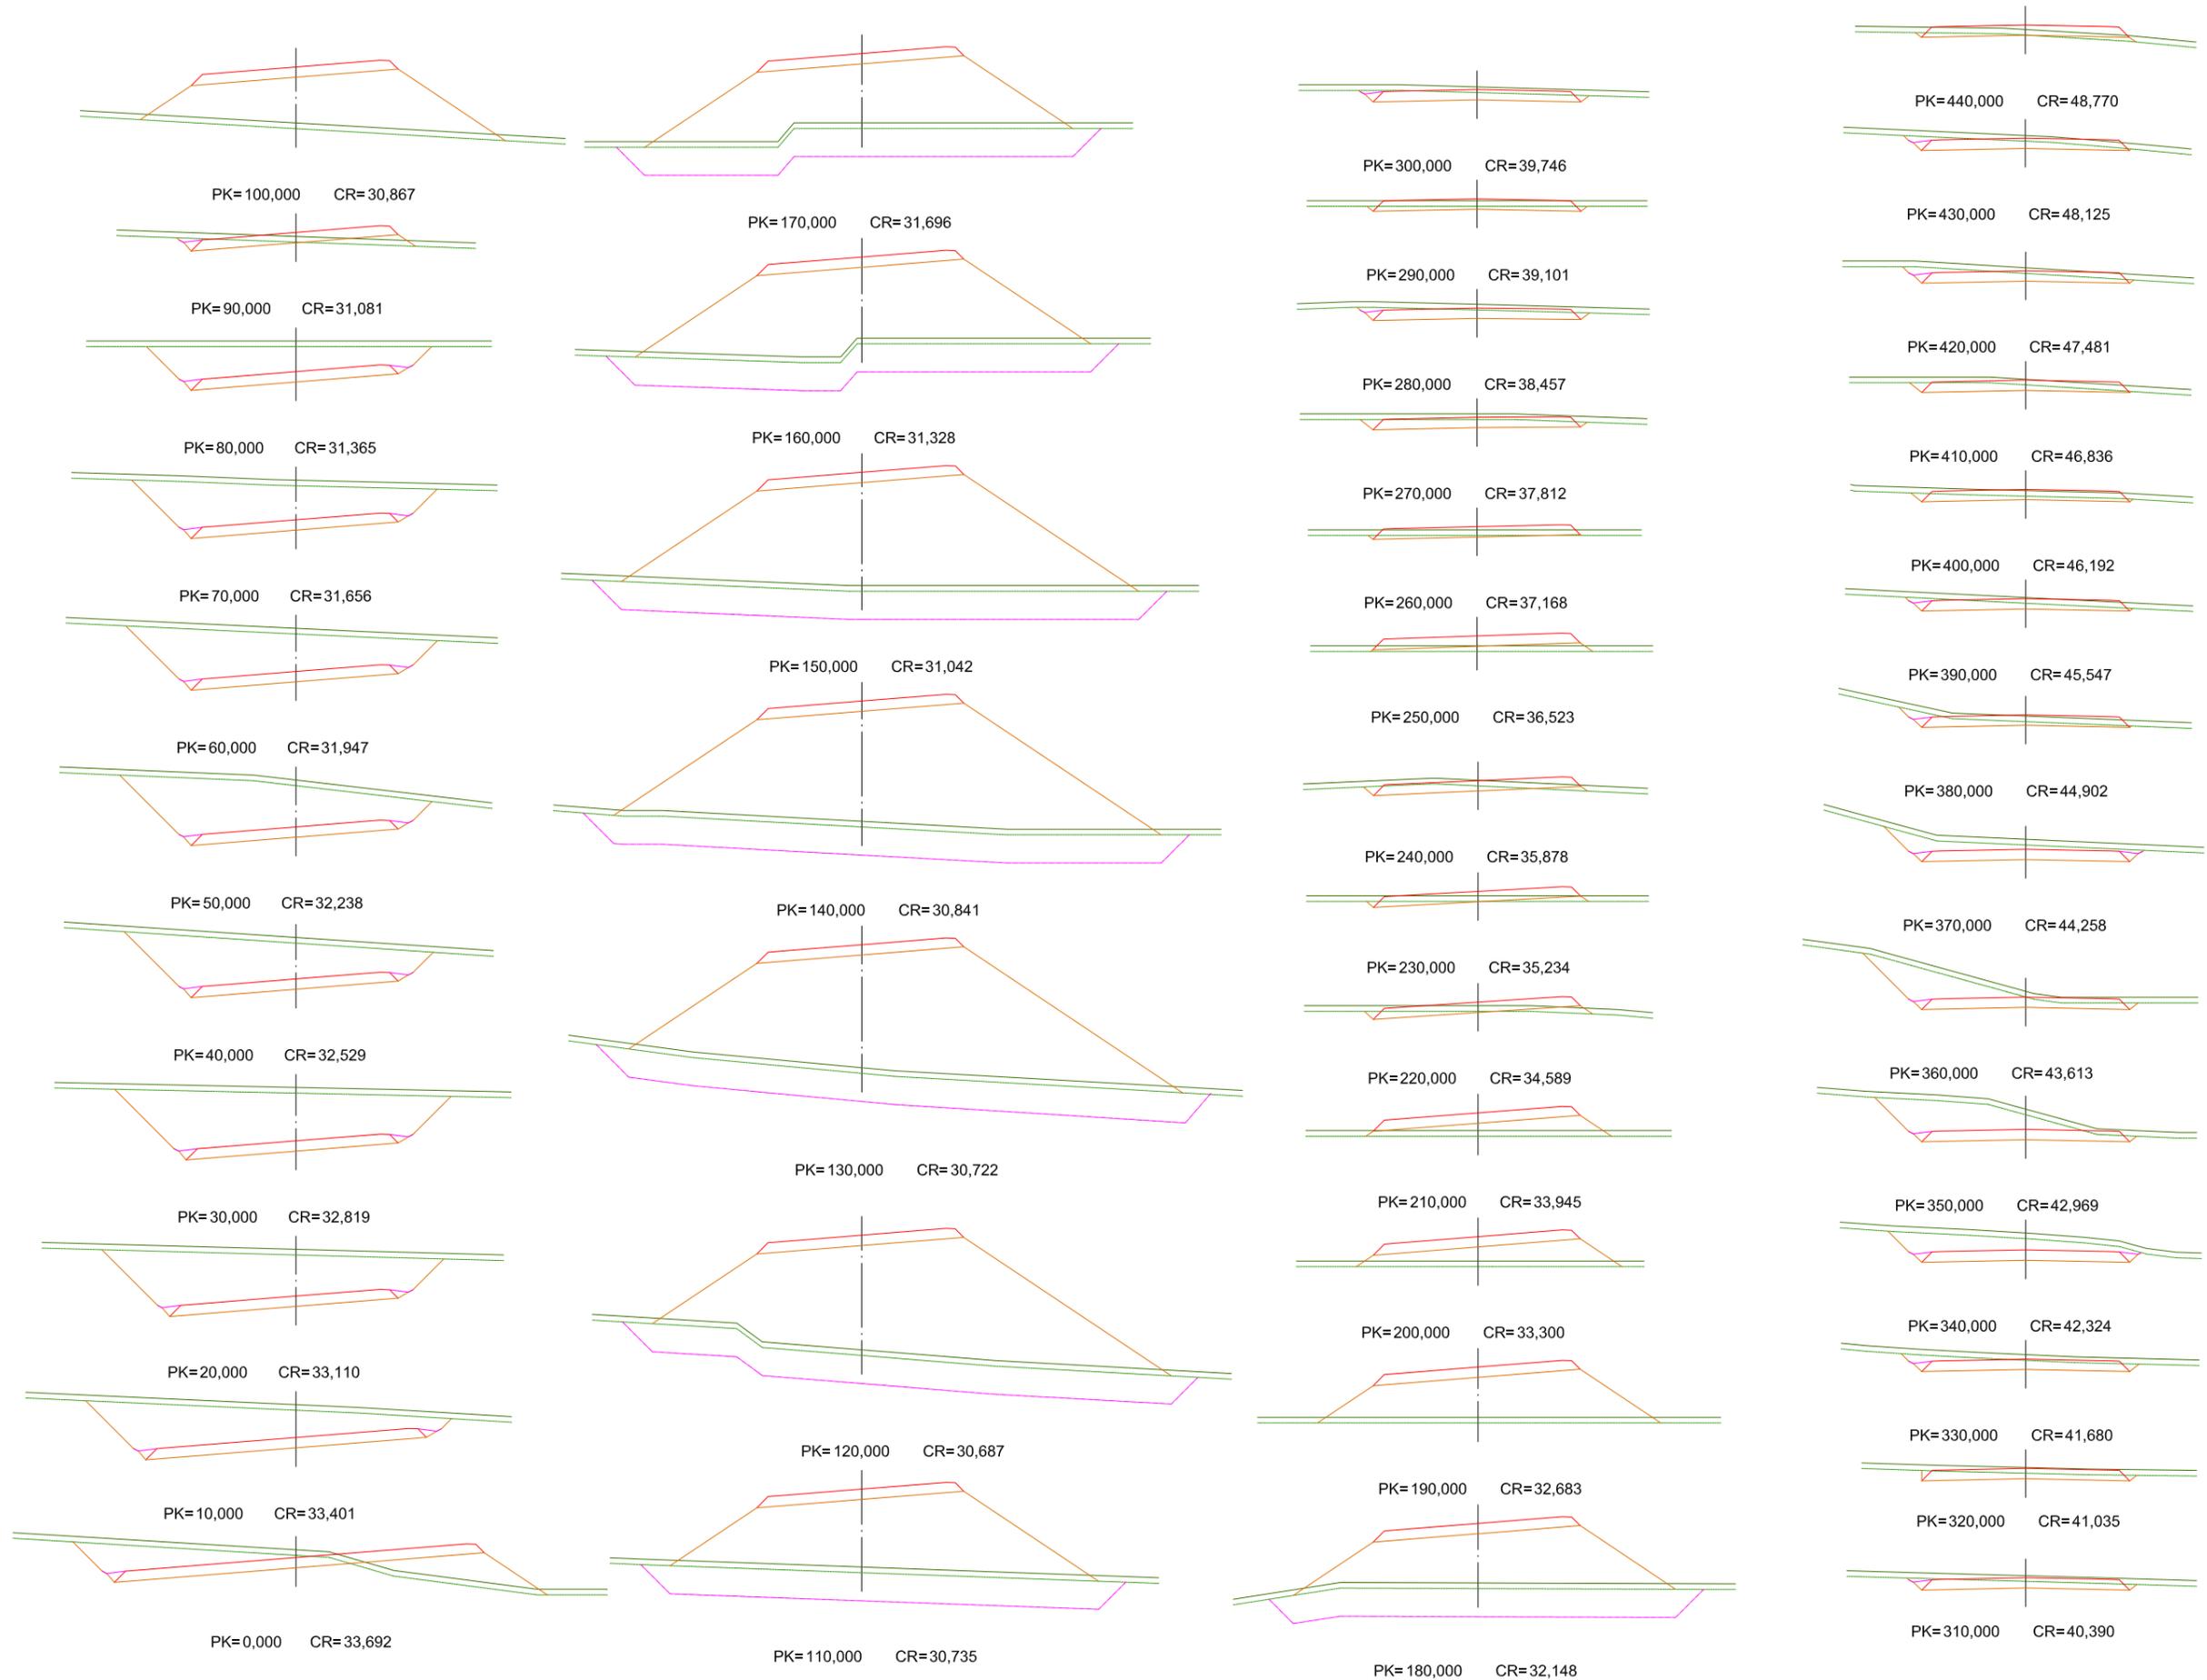


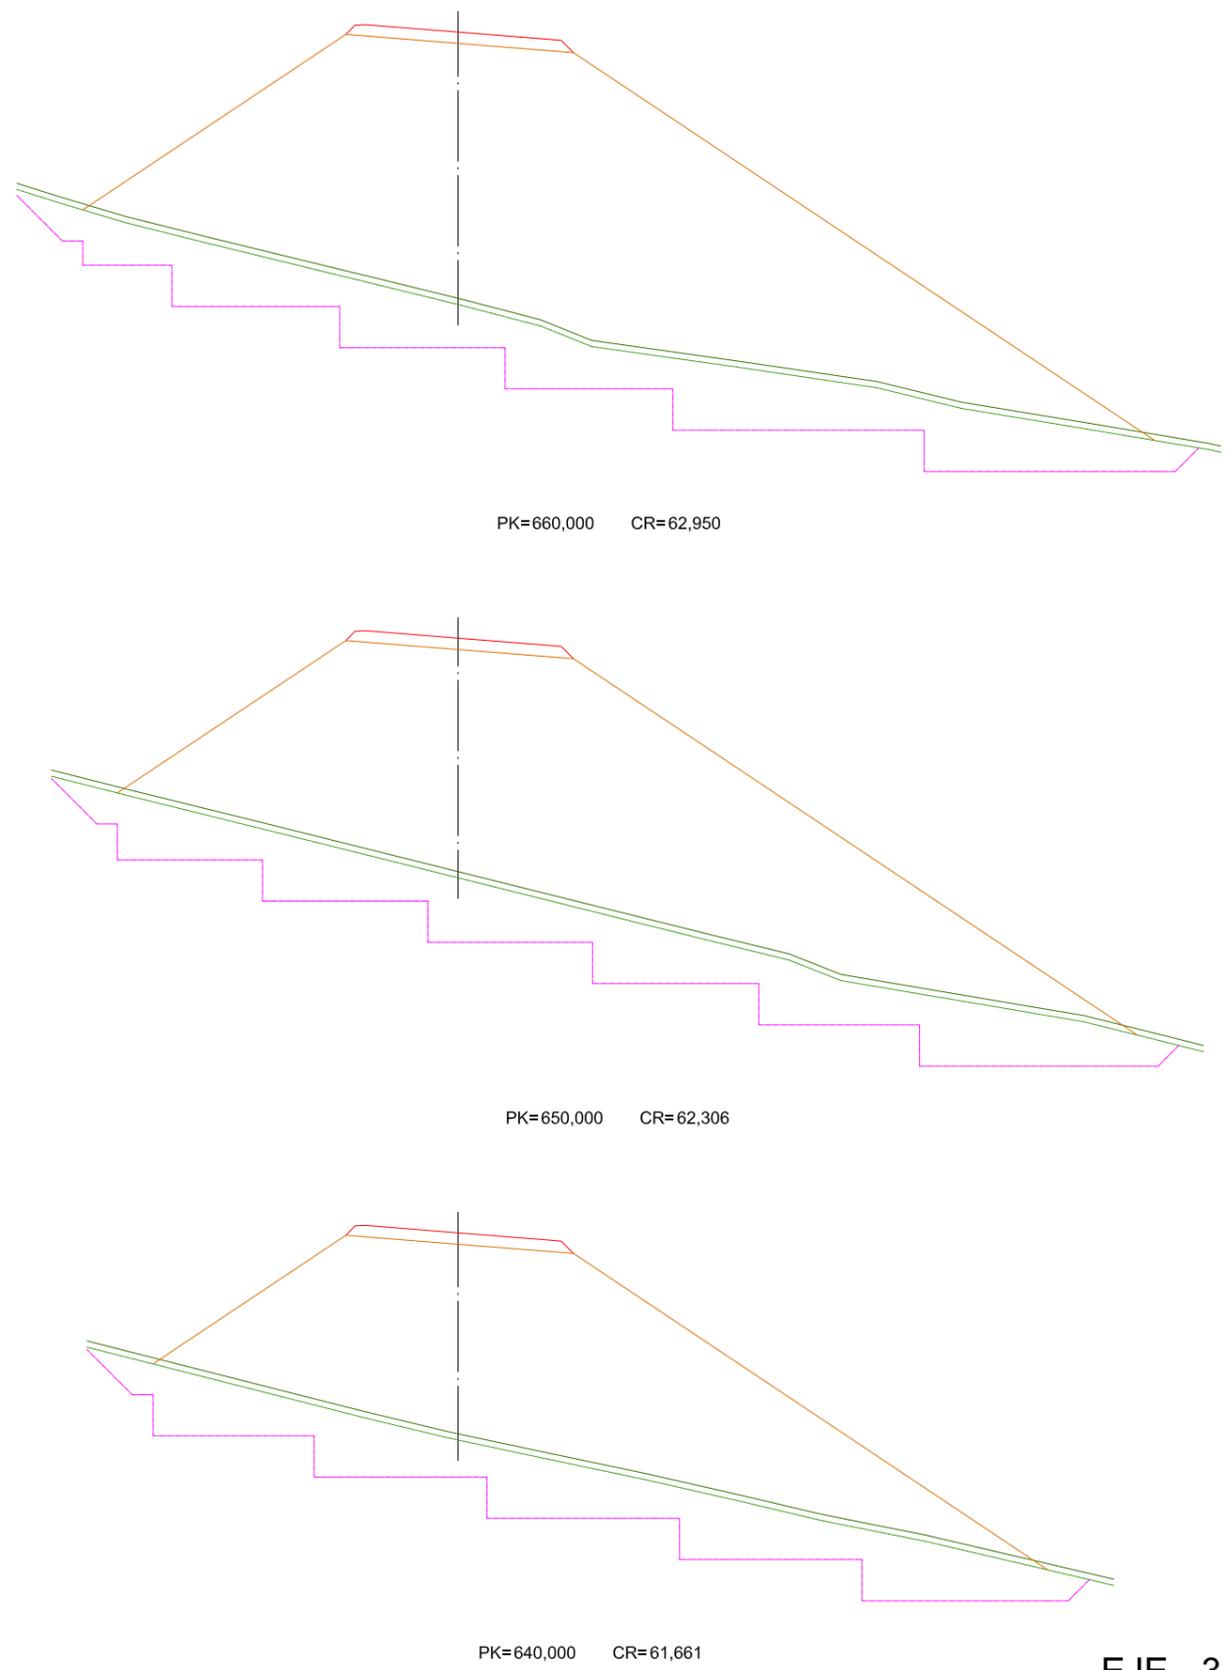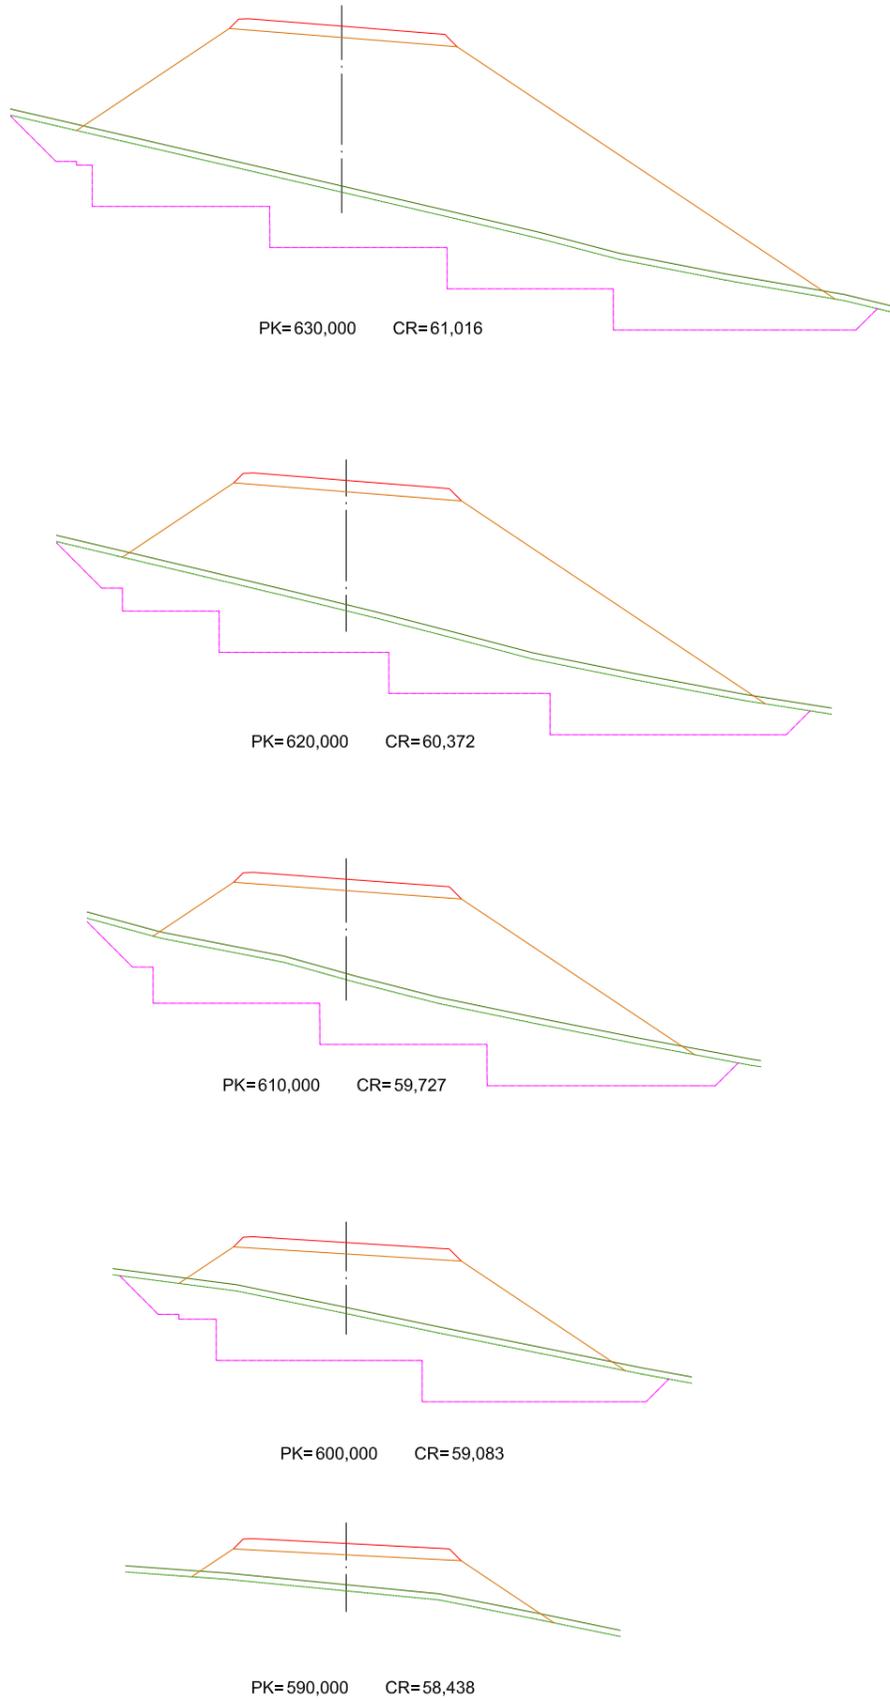

EJE - 3

EDICIÓN: 00 - PROJ. CONSTRUCCIÓN

<p>XUNTA DE GALICIA CONSELLERÍA DE MEDIO AMBIENTE, TERRITORIO E INFRAESTRUTURAS.</p>	<p>axi Ingeniería del Noroeste, S.L.</p>	<p>CONSULTOR</p> <p>INGENIERÍA DEL NOROESTE, S.L.</p>	<p>O ENXENHEIRO AUTÓGRÁFICO:</p> <p>D. José Antonio Niño Taboada</p>	<p>O ENXENHEIRO DE CAMIÑOS, C. E. P. AUTOR DO ESTUDIO:</p> <p>D. José Antonio Niño Taboada</p>	<p>O ENXENHEIRO DE CAMIÑOS, C. E. P. DIRECTOR DO ESTUDIO:</p> <p>D. Carlos Laffer Gullón</p>	<p>EXAMINADO O ENXENHEIRO XEFE:</p>	<p>DEBUXOU:</p> <p>ANA</p>	<p>SUBSTITUIU A:</p> <p>-</p>	<p>ESCALAS:</p> <p>A1=1:200 A3=1:400</p>	<p>TÍTULO:</p> <p>CONEXIÓN CG 1.5 EN SAMPAIO - PORTO BRAVO</p>	<p>CLAVE:</p> <p>AC/12/031.01</p>	<p>NÚMERO DO PLANO:</p> <p>7</p>	<p>DESIGNACIÓN DO PLANO:</p> <p>PERFILES TRANSVERSALES</p>	<p>DATA:</p> <p>DICIEMBRE-2013</p>
			<p>COTEJOU:</p> <p>-</p>	<p>SUBSTITUÍDO POR:</p> <p>-</p>	<p>CLAVE:</p> <p>AC/12/031.01</p>	<p>FOLLA:</p> <p>4 DE 7</p>	<p>NÚMERO DE PÁGINA:</p> <p>-</p>							

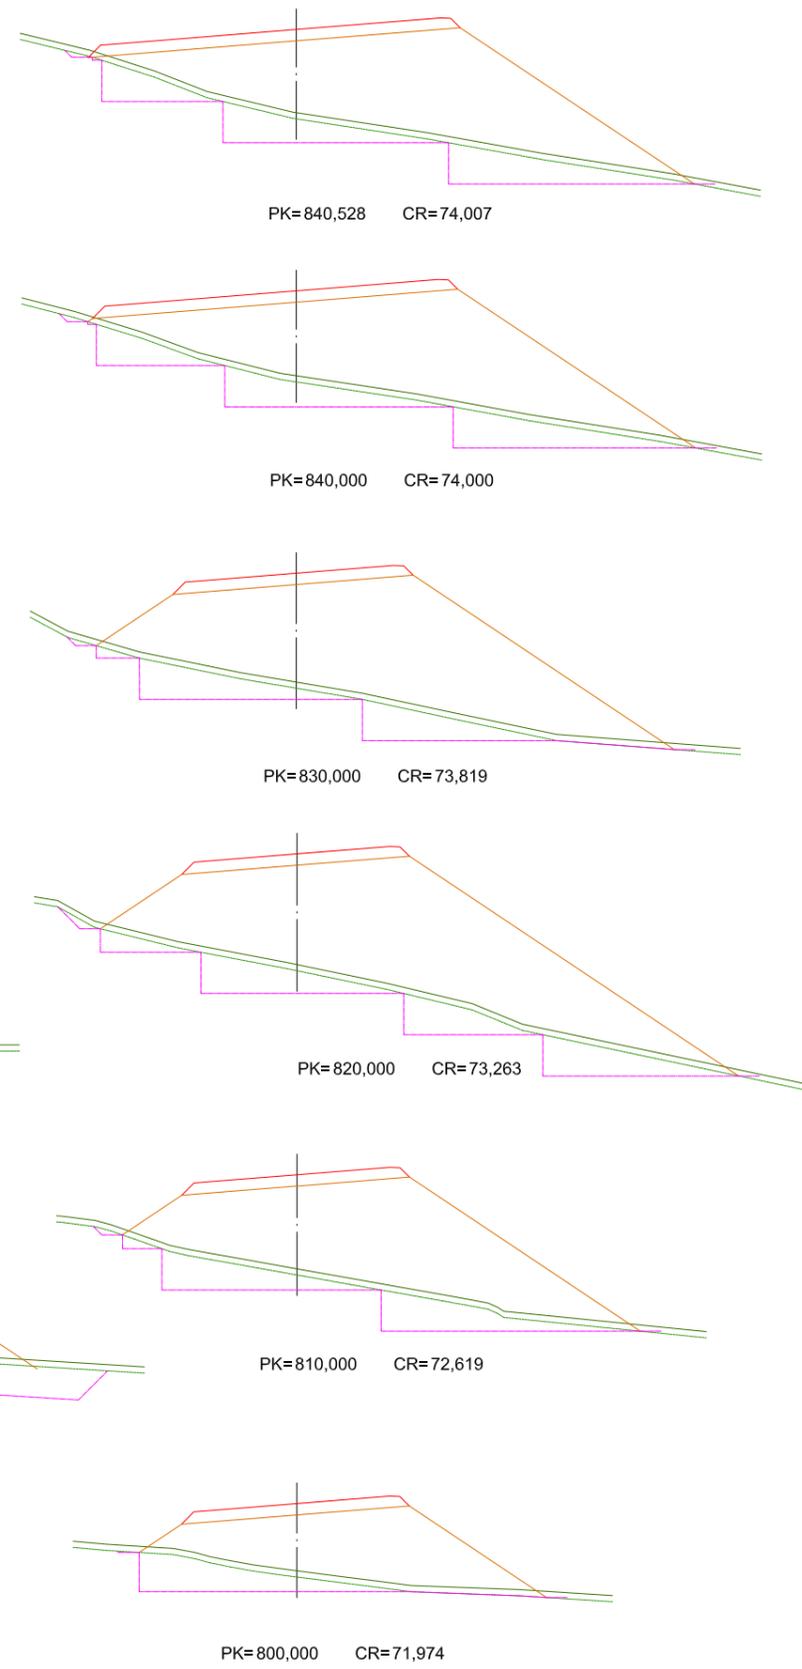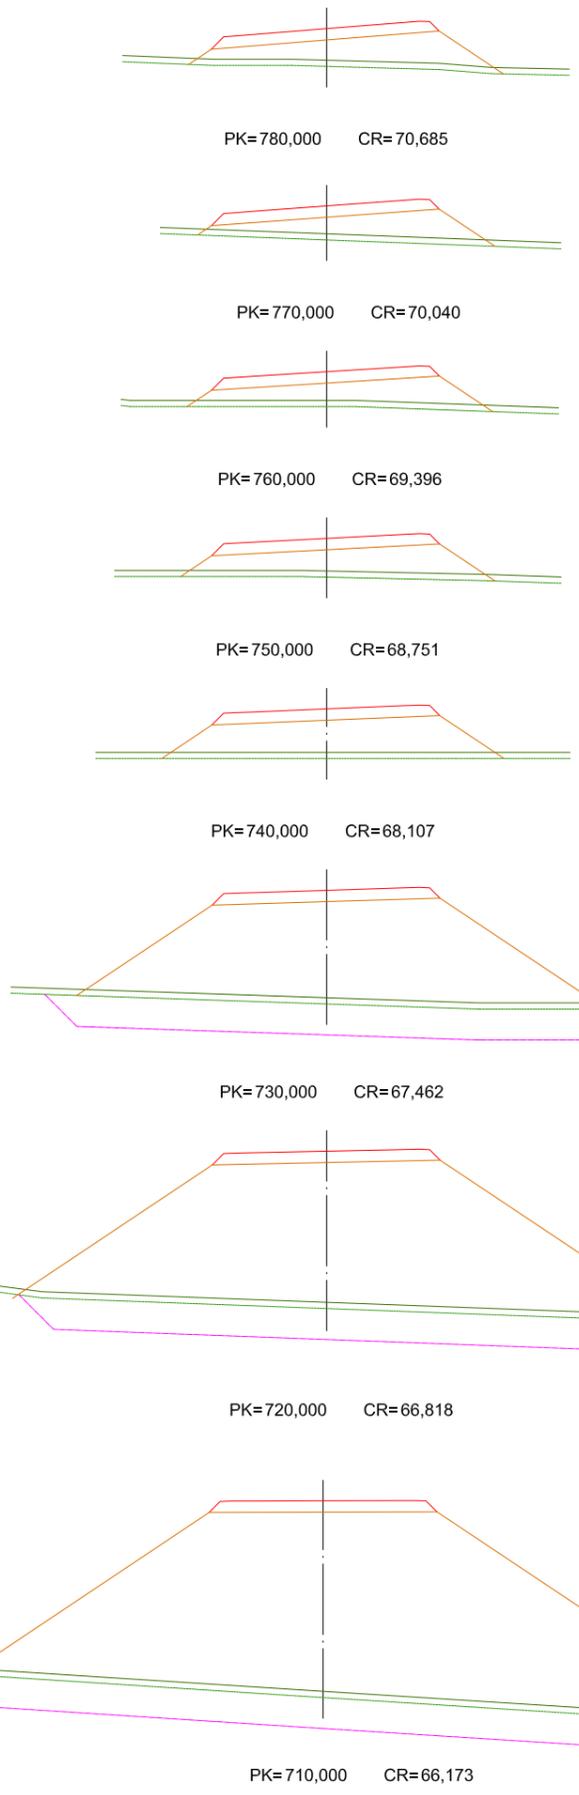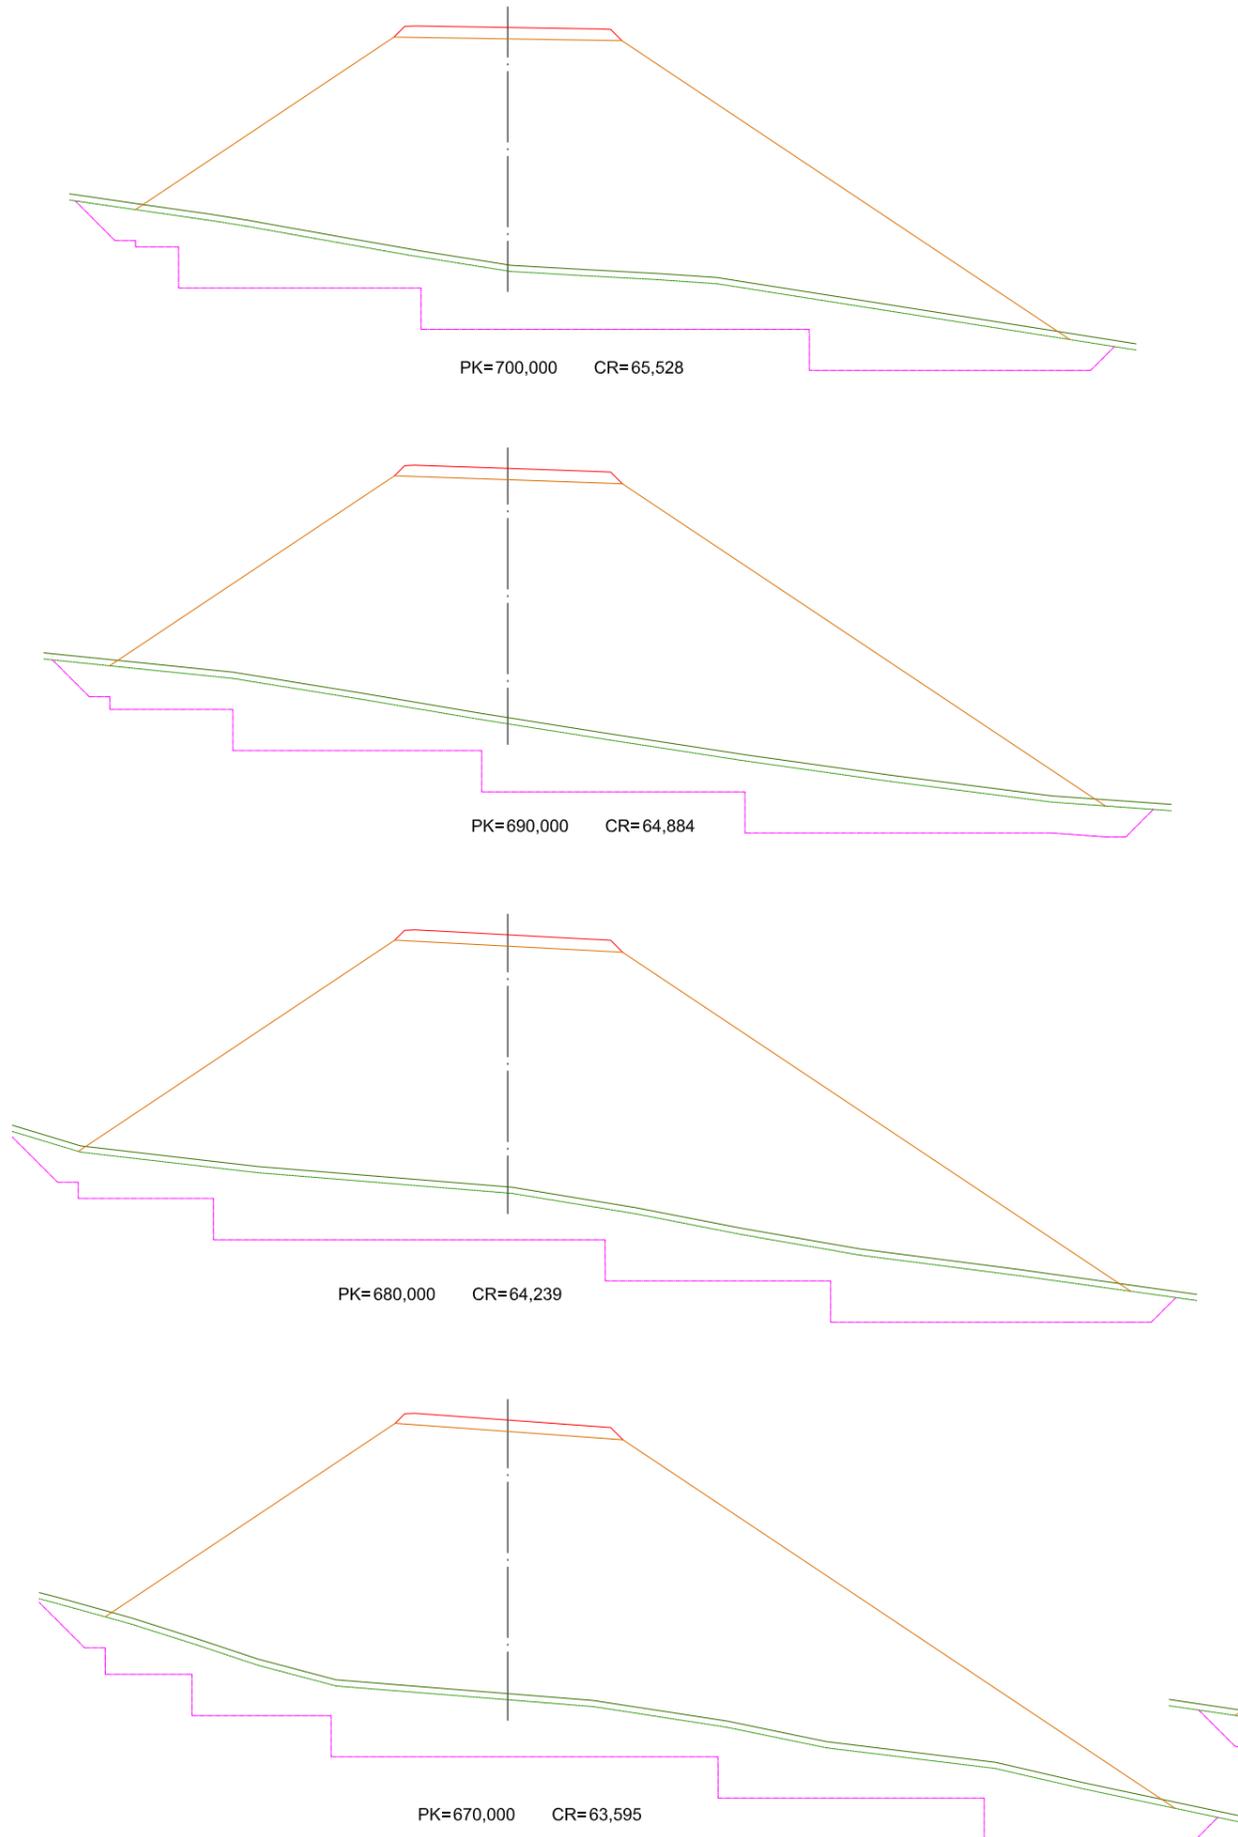


EJE - 3


EDICIÓN: 00 - PROJ. CONSTRUCCIÓN

<p>XUNTA DE GALICIA CONSELLERÍA DE MEDIO AMBIENTE, TERRITORIO E INFRAESTRUTURAS.</p>	<p>axi INGENIERÍA DEL NOROESTE. S.L.</p>	<p>CONSULTOR</p>	<p>O ENXENHEIRO AUTÓGRÁFICO:</p>	<p>O ENXENHEIRO DE CAMIÑOS, C. E. P.:</p>	<p>O ENXENHEIRO DE CAMIÑOS, C. E. P.:</p>	<p>EXAMINADO O ENXENHEIRO XEFE:</p>	<p>DEBUXOU:</p>	<p>SUBSTITUÍU A:</p>	<p>ESCALAS:</p>	<p>TÍTULO:</p>	<p>CLAVE:</p>	<p>NÚMERO DO PLANO:</p>	<p>DESIGNACIÓN DO PLANO:</p>	<p>DATA:</p>
		<p>INGENIERIA DEL NOROESTE. S.L.</p>	<p>D. José Antonio Niño Taboada</p>	<p>D. José Antonio Niño Taboada</p>	<p>D. Carlos Laffer Gullón</p>	<p>ANA</p>	<p>A1=1:200 A3=1:400</p>	<p>CONEXIÓN CG 1.5 EN SAMPAIO - PORTO BRAVO</p>	<p>AC/12/031.01</p>	<p>7</p>	<p>PERFILES TRANSVERSALES</p>	<p>DICIEMBRE-2013</p>		


GLORIETA - 1

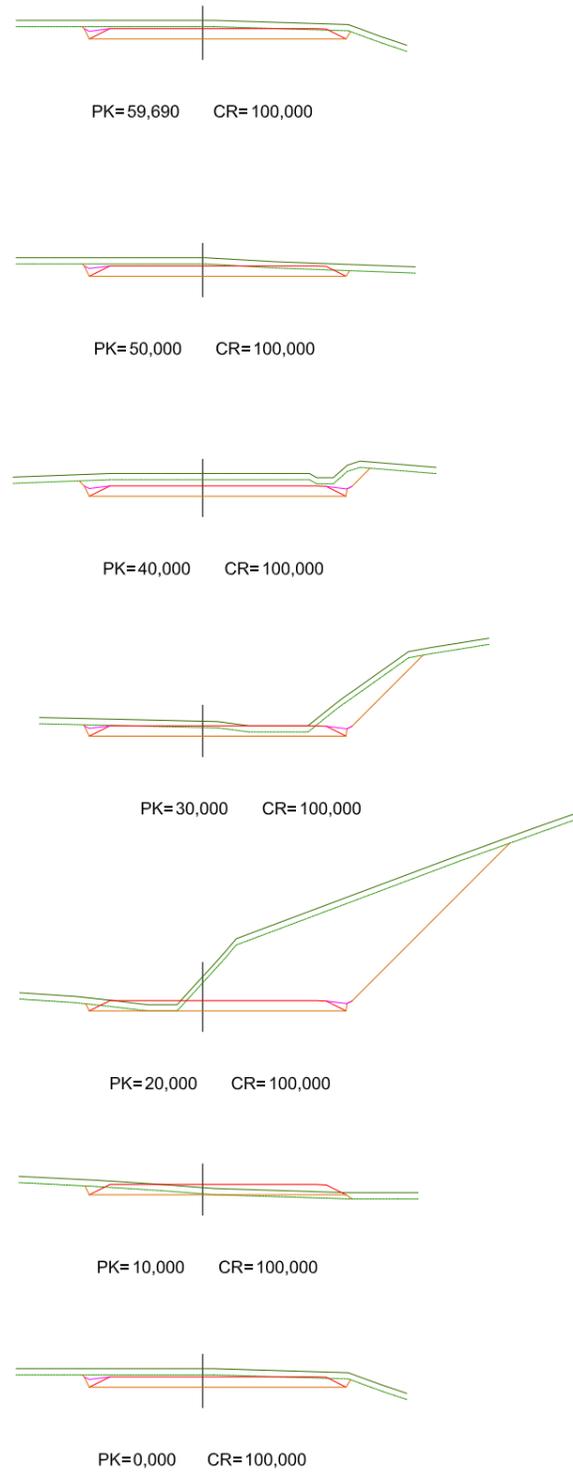


GLORIETA - 2

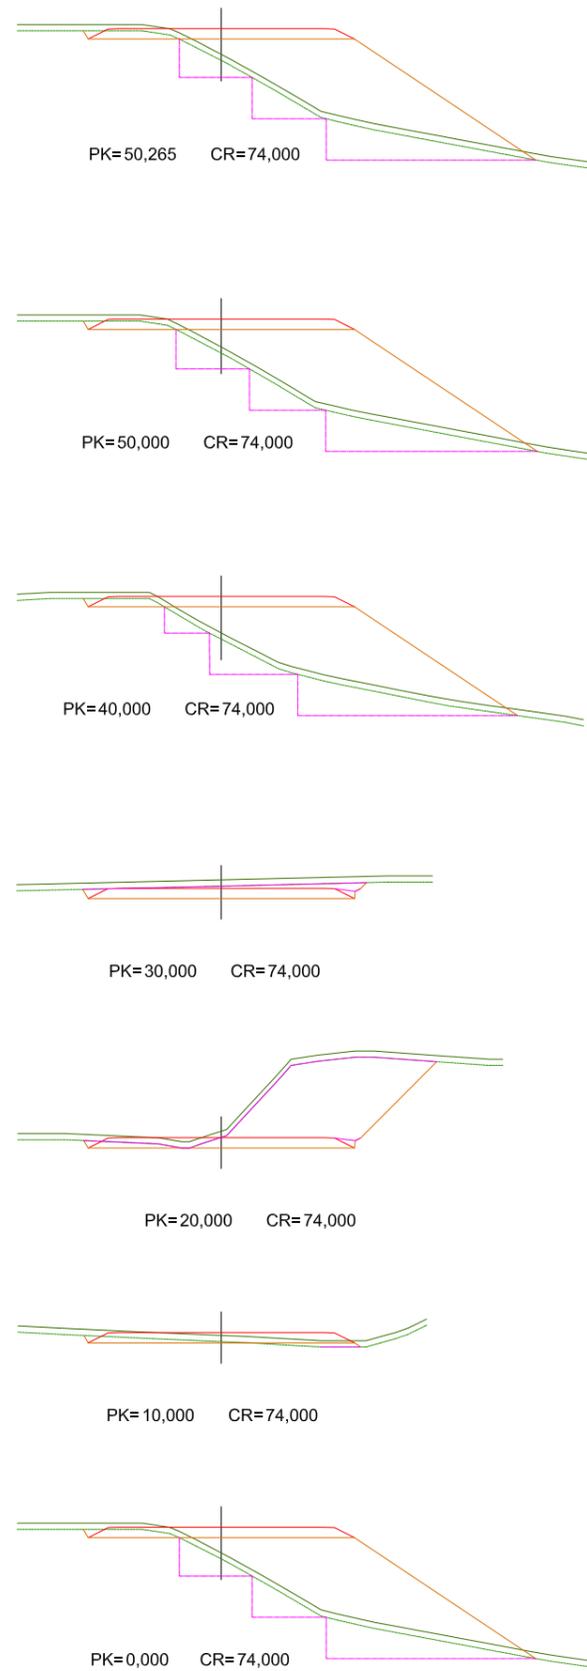

GLORIETA - 3

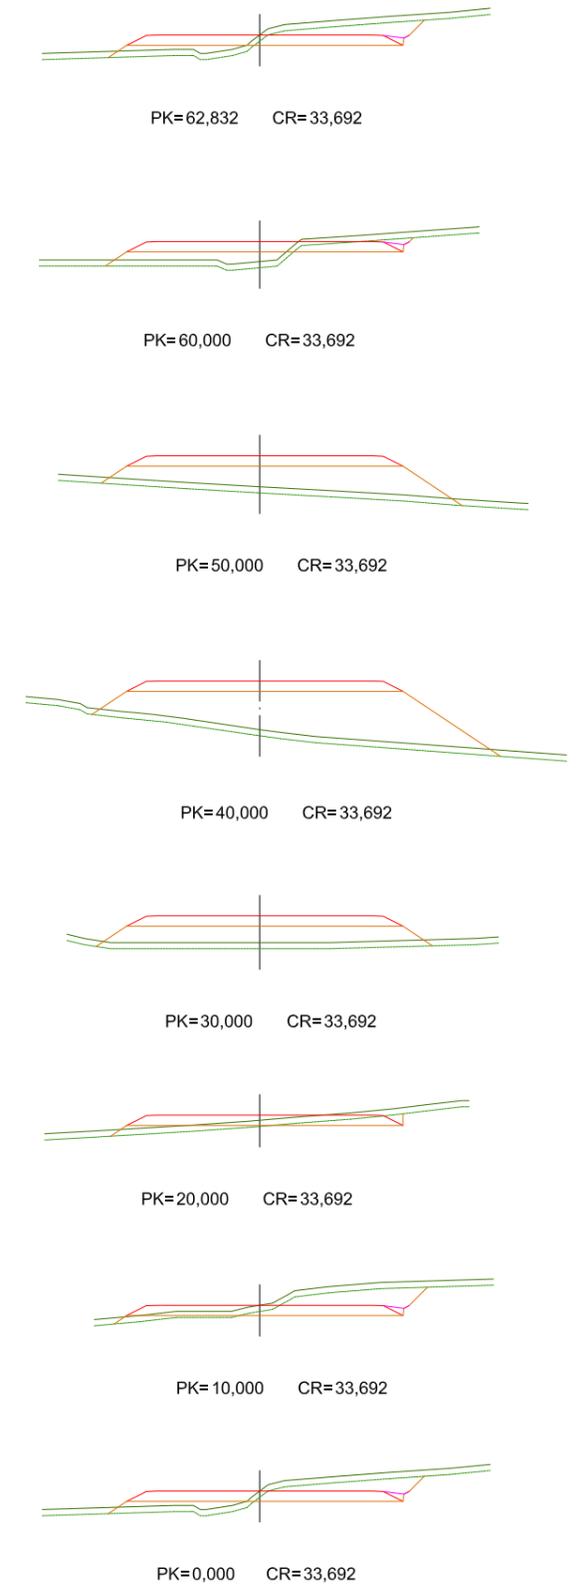


CAMINO 1

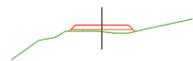

PK=112,840



PK=100,000

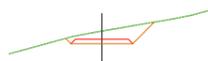

PK=80,000



PK=60,000



PK=40,000



PK=20,000



PK=0,000

CAMINO 2



PK=100,748



PK=100,000



PK=80,000



PK=60,000



PK=40,000




PK=20,000



PK=0,000


CAMINO 3

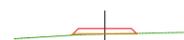

PK=23,895



PK=20,000

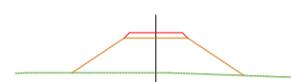


PK=0,000

CAMINO 4




PK=43,110

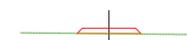

PK=40,000




PK=20,000

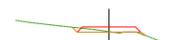


PK=0,000

EDICIÓN: 00 - PROJ. CONSTRUCCIÓN

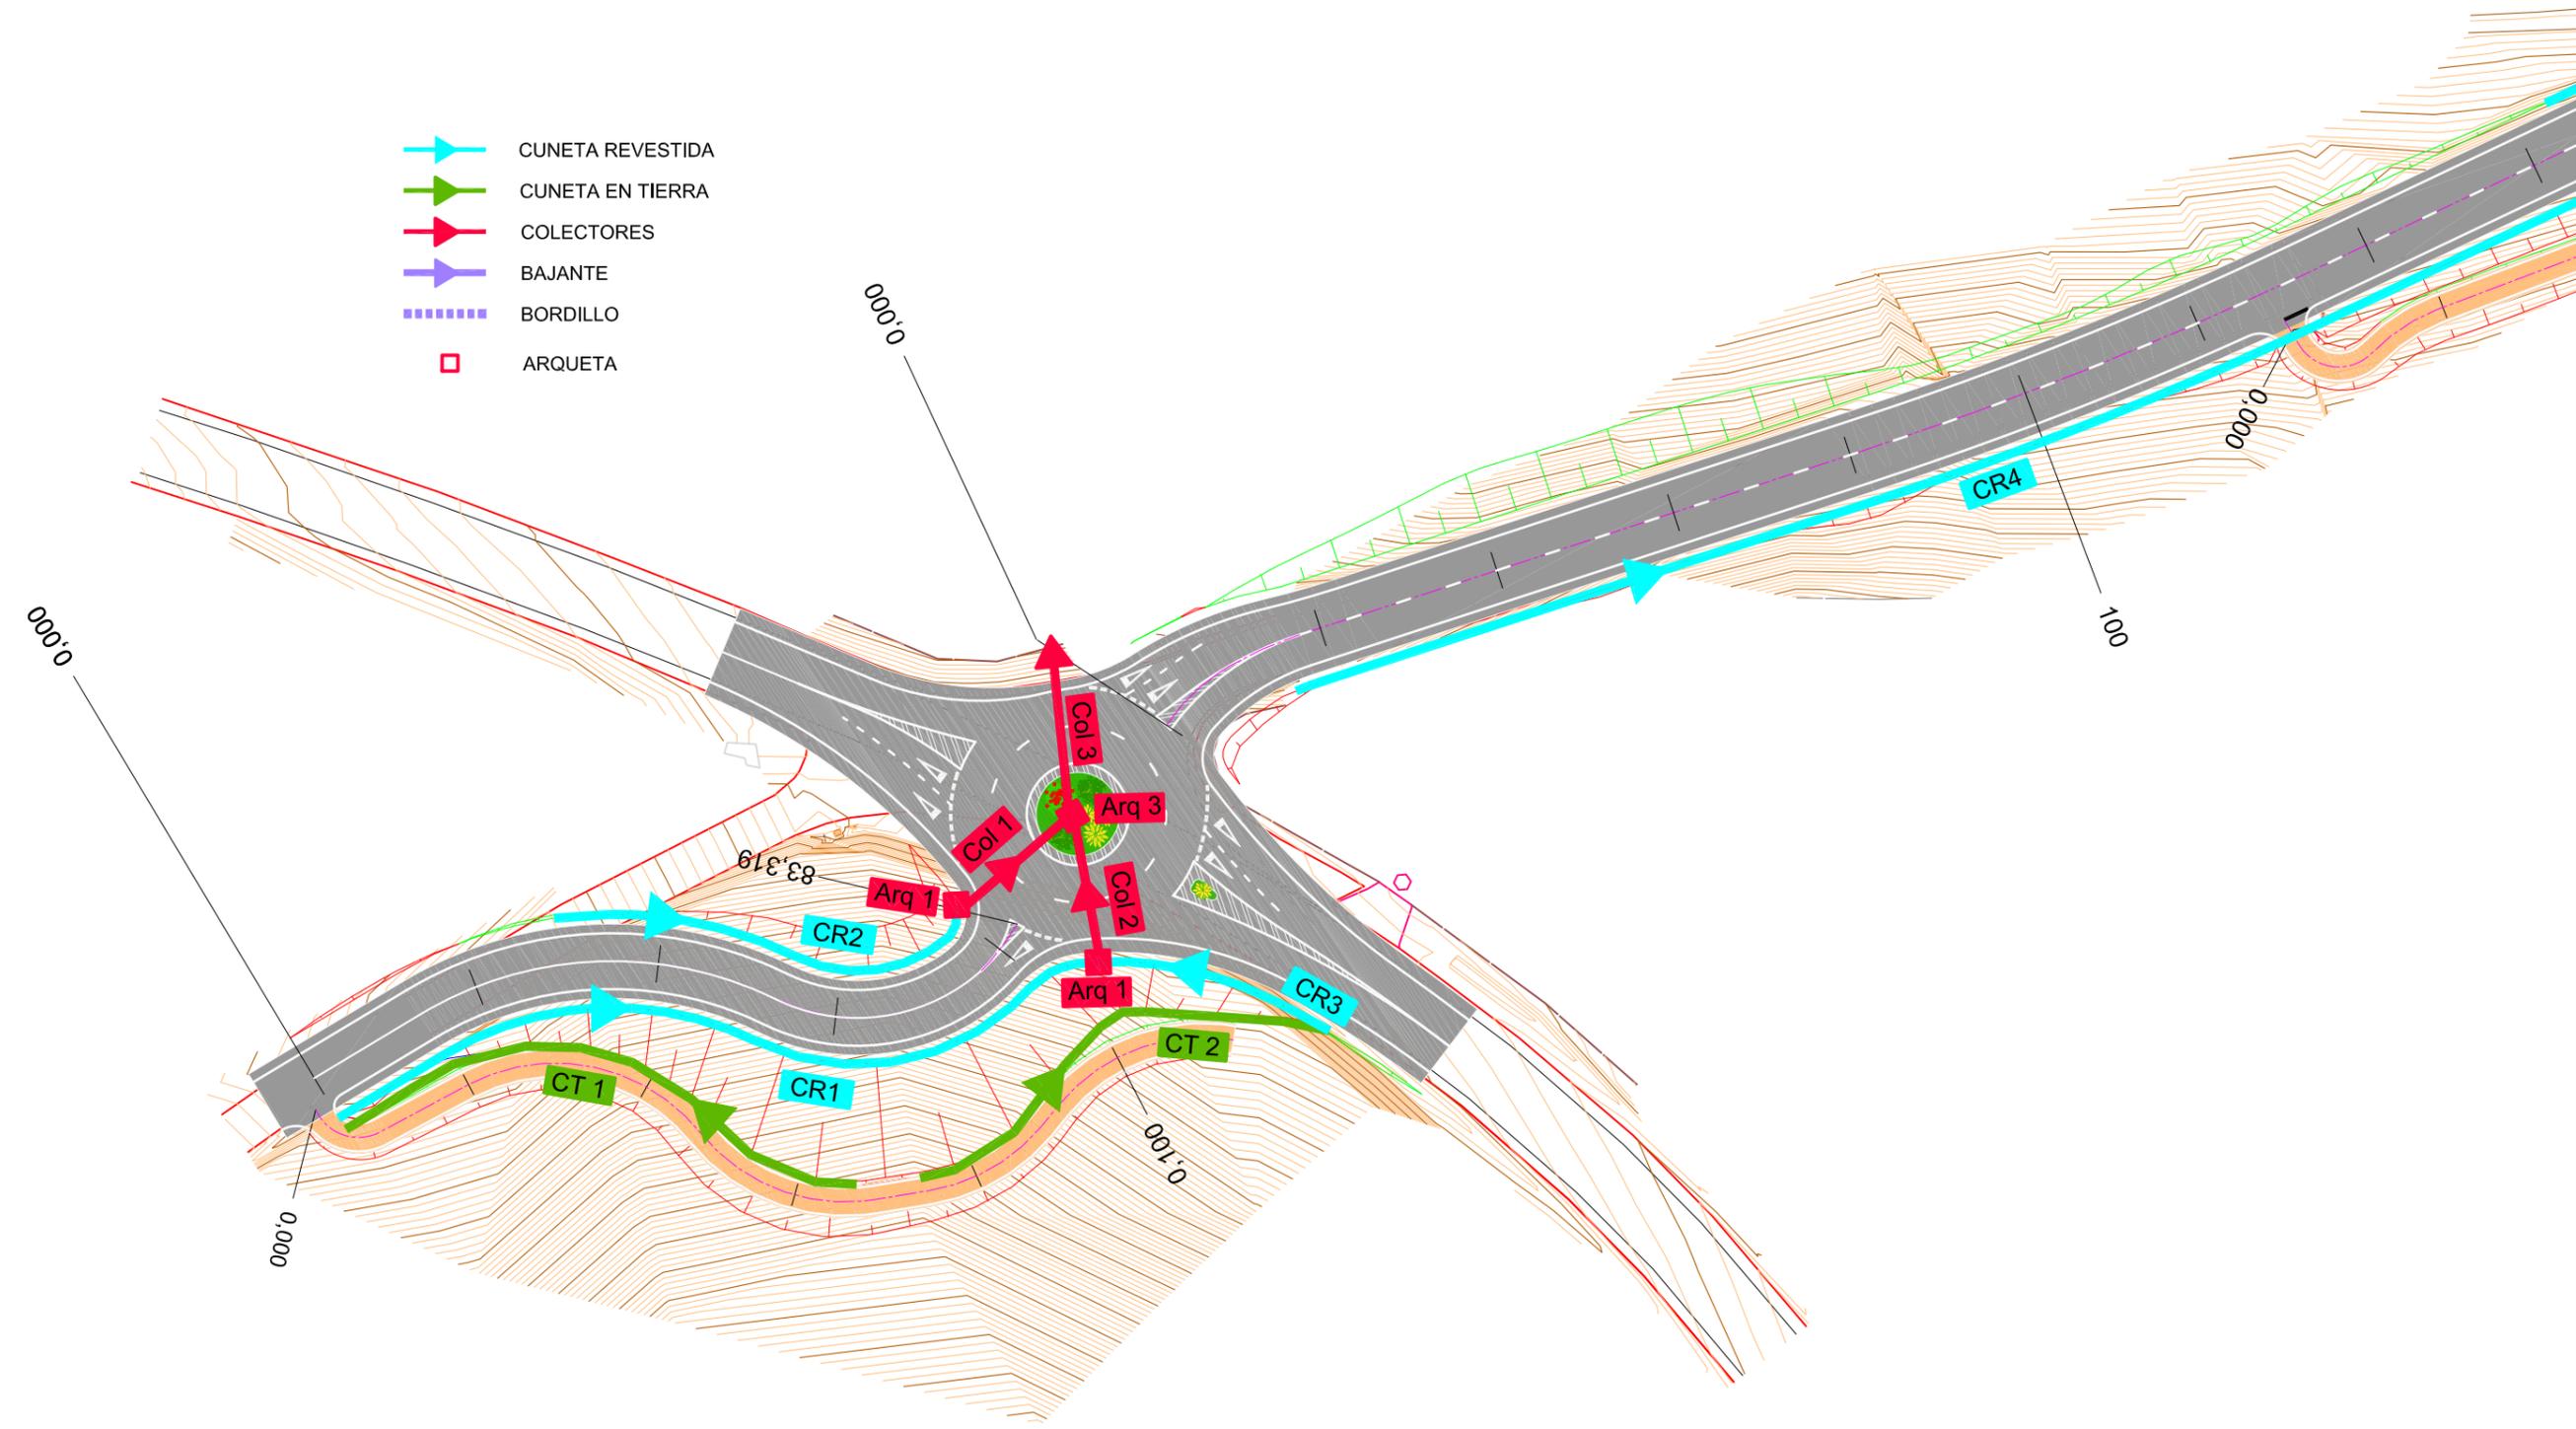


-  CUNETA REVESTIDA
-  CUNETA EN TIERRA
-  COLECTORES
-  BAJANTE
-  BORDILLO
-  ARQUETA

EDICIÓN: 01 - PROJ. CONSTRUCCIÓN

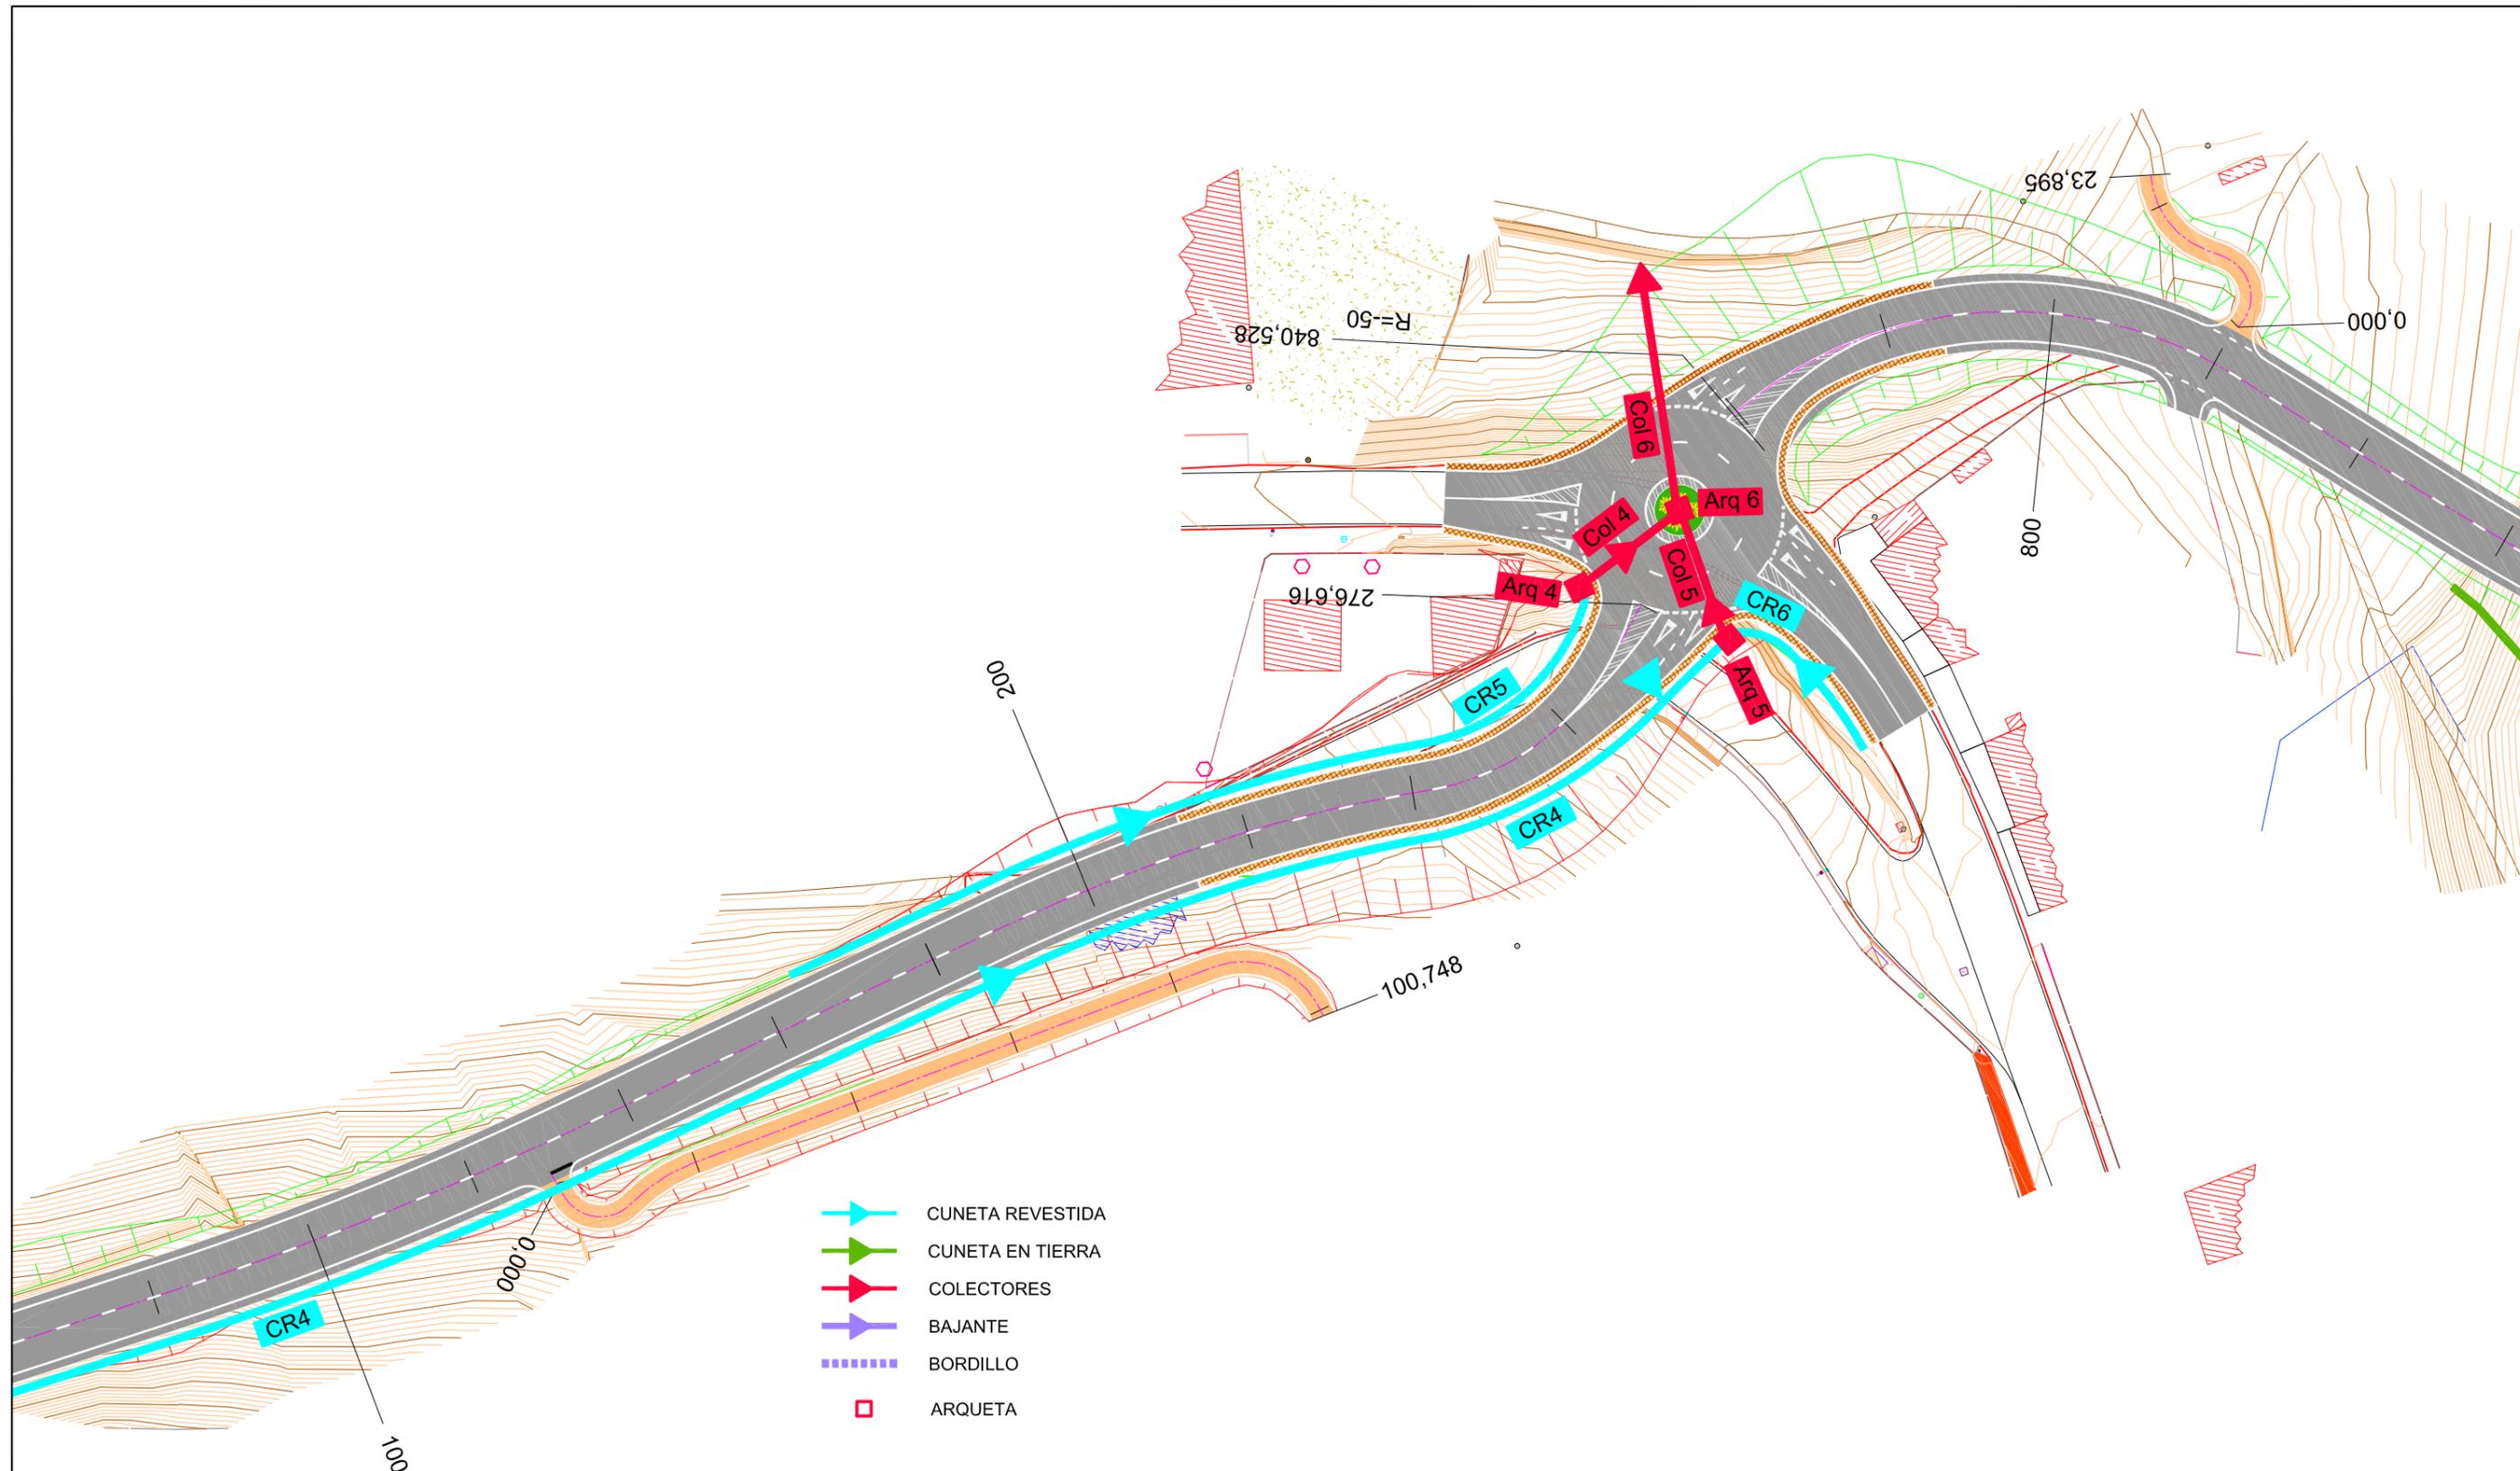


-  CUNETA REVESTIDA
-  CUNETA EN TIERRA
-  COLECTORES
-  BAJANTE
-  BORDILLO
-  ARQUETA


EDICIÓN: 01 - PROJ. CONSTRUCCIÓN

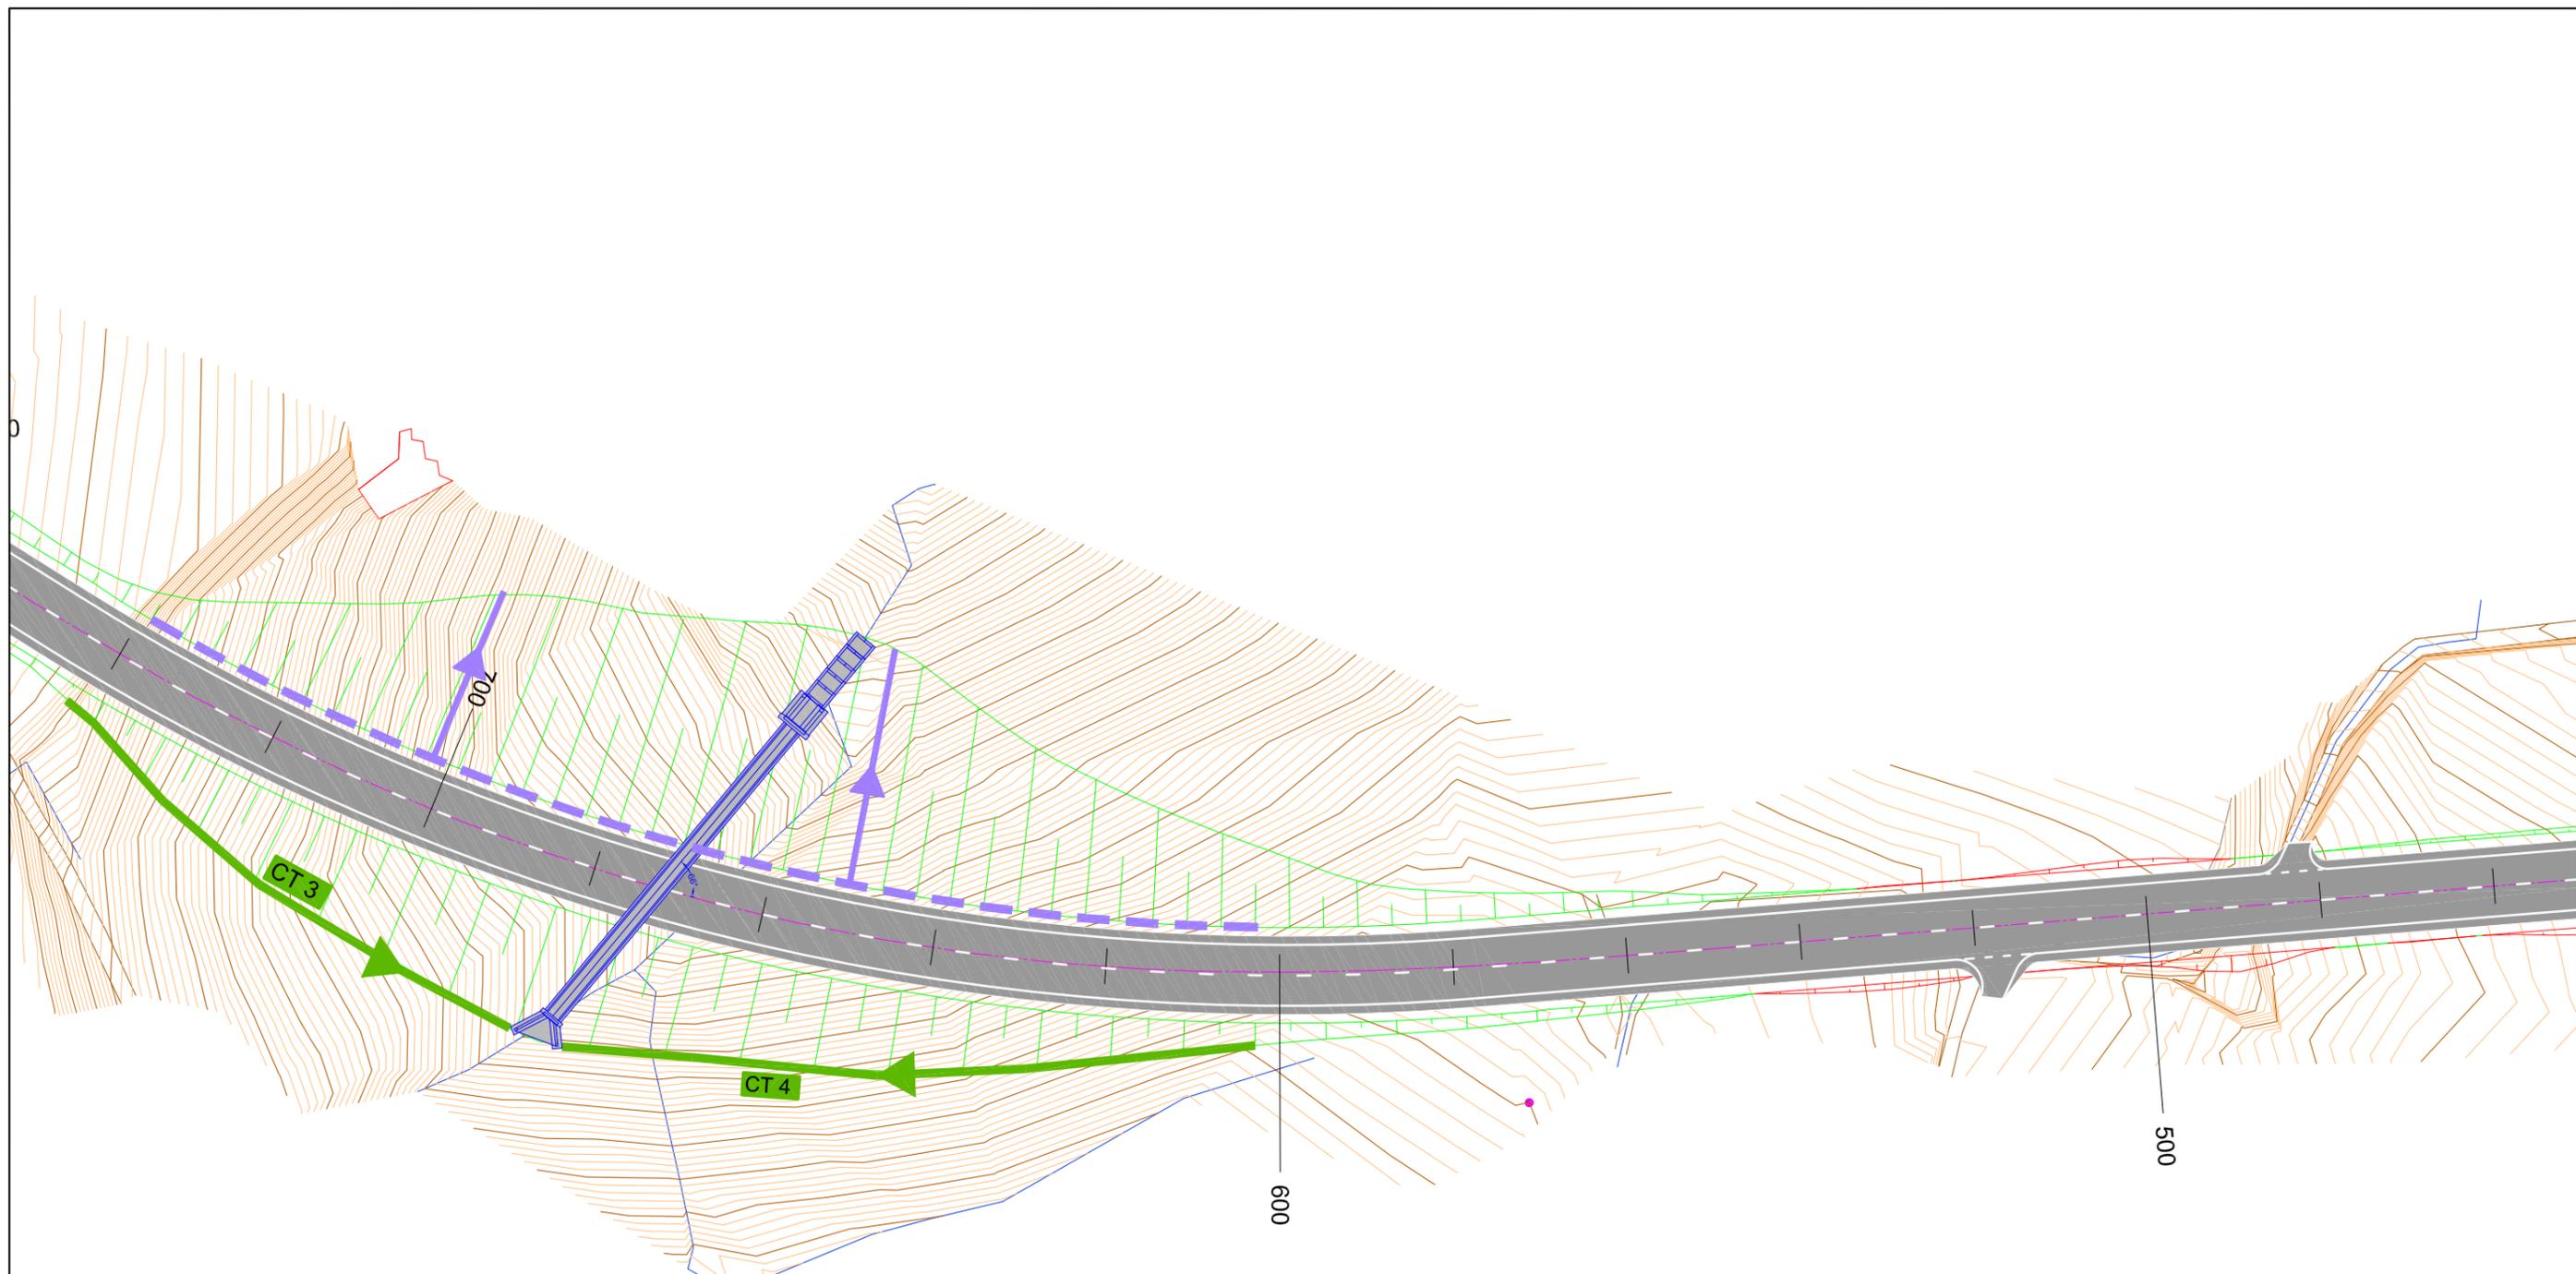

-  CUNETA REVESTIDA
-  CUNETA EN TIERRA
-  COLECTORES
-  BAJANTE
-  BORDILLO
-  ARQUETA


EDICIÓN: 01 - PROJ. CONSTRUCCIÓN

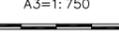
 XUNTA DE GALICIA CONSELLERÍA DE MEDIO AMBIENTE, TERRITORIO E INFRAESTRUTURAS.	 <small>axencia gallega de infraestruturas</small>	CONSULTOR  <small>INGENIERIA DEL NOROESTE. S.L.</small>	O ENXENHEIRO AUTOPRODUCENTE:  <small>D. José Antonio Niño Taboada</small>	O ENXENHEIRO DE CAMIÑOS, C. E. P. AUTOR DO ESTUDIO:  <small>D. José Antonio Niño Taboada</small>	O ENXENHEIRO DE CAMIÑOS, C. E. P. DIRECTOR DO ESTUDIO:  <small>D. Carlos Leifer Gullón</small>	EXAMINADO O ENXENHEIRO XEFE: 	DEBUXOU: ANA	SUBSTITUIU A: -	ESCALAS: A3=1:750 	TÍTULO: CONEXIÓN CG 1.5 EN SAMPAIO - PORTO BRAVO	CLAVE: AC/12/031.01	NÚMERO DO PLANO: 8	DESIGNACIÓN DO PLANO: DRENAJE: LONGITUDINAL	DATA: DICIEMBRE-2013
			FOLLA: 3 DE 7	NÚMERO DE PÁGINA: -										

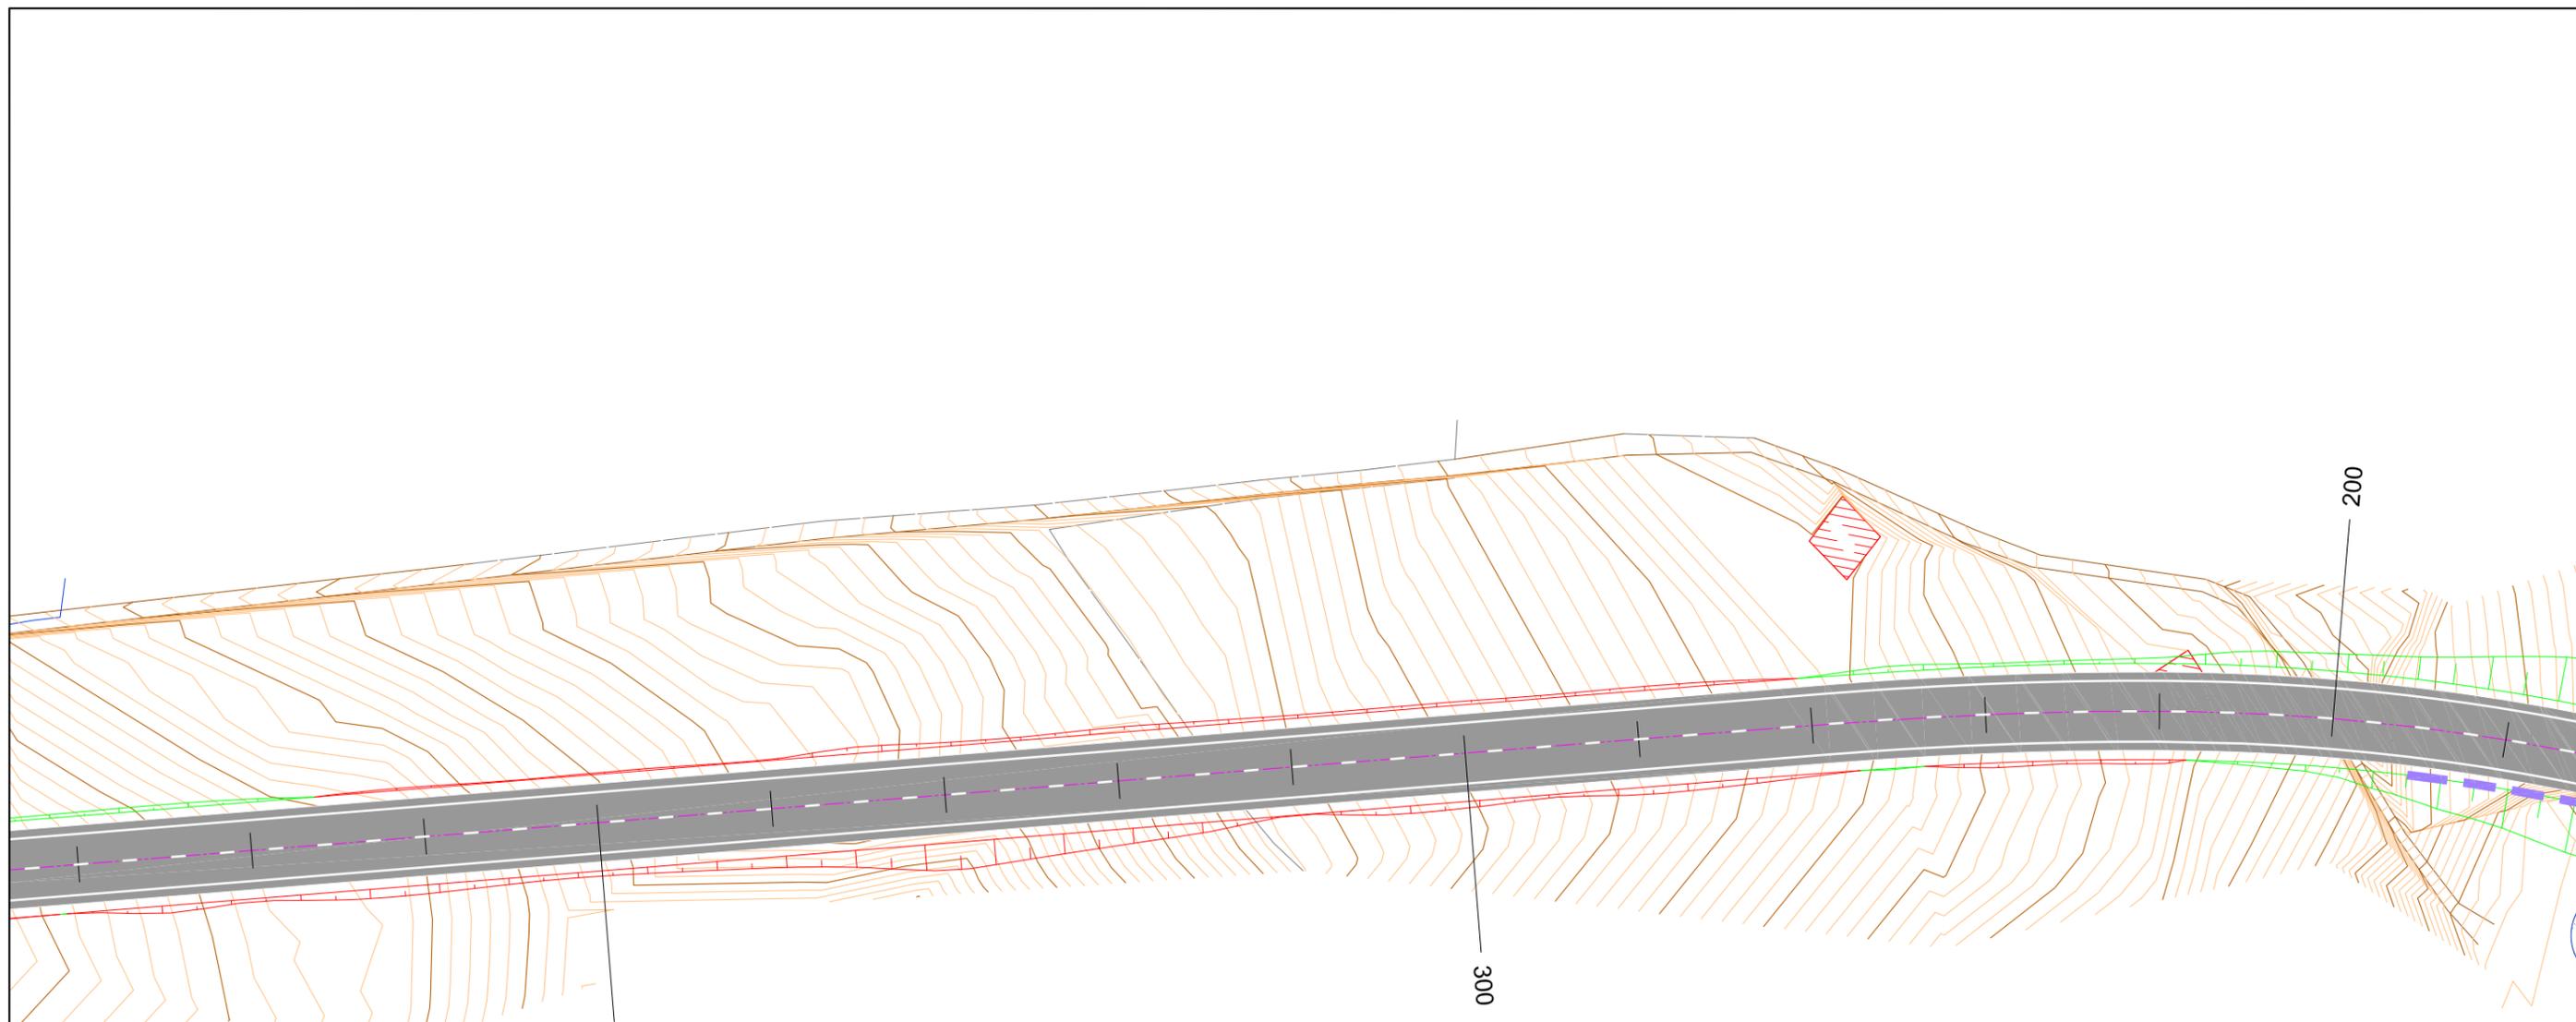

-  CUNETA REVESTIDA
-  CUNETA EN TIERRA
-  COLECTORES
-  BAJANTE
-  BORDILLO
-  ARQUETA

EDICIÓN: 01 - PROJ. CONSTRUCCIÓN

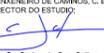 XUNTA DE GALICIA CONSELLERÍA DE MEDIO AMBIENTE, TERRITORIO E INFRAESTRUTURAS.	 <small>axencia gallega de infraestruturas</small>	CONSULTOR  INGENIERIA DEL NOROESTE, S.L.	O ENXENHEIRO AUTÓGRÁFICO:  D. José Antonio Niño Taboada	O ENXENHEIRO DE CAMIÑOS, C. E. P. AUTOR DO ESTUDIO:  D. José Antonio Niño Taboada	O ENXENHEIRO DE CAMIÑOS, C. E. P. DIRECTOR DO ESTUDIO:  D. Carlos Leifer Gullón	EXAMINADO O ENXENHEIRO XEFE: 	DEBUXOU: ANA	SUBSTITUÍU A: -	ESCALAS: A3=1:750 	TÍTULO: CONEXIÓN CG 1.5 EN SAMPAIO - PORTO BRAVO	CLAVE: AC/12/031.01	NÚMERO DO PLANO: 8	DESIGNACIÓN DO PLANO: DRENAJE: LONGITUDINAL	DATA: DICIEMBRE-2013
			FOLLA: 4 DE 7	NÚMERO DE PÁXINA: -										

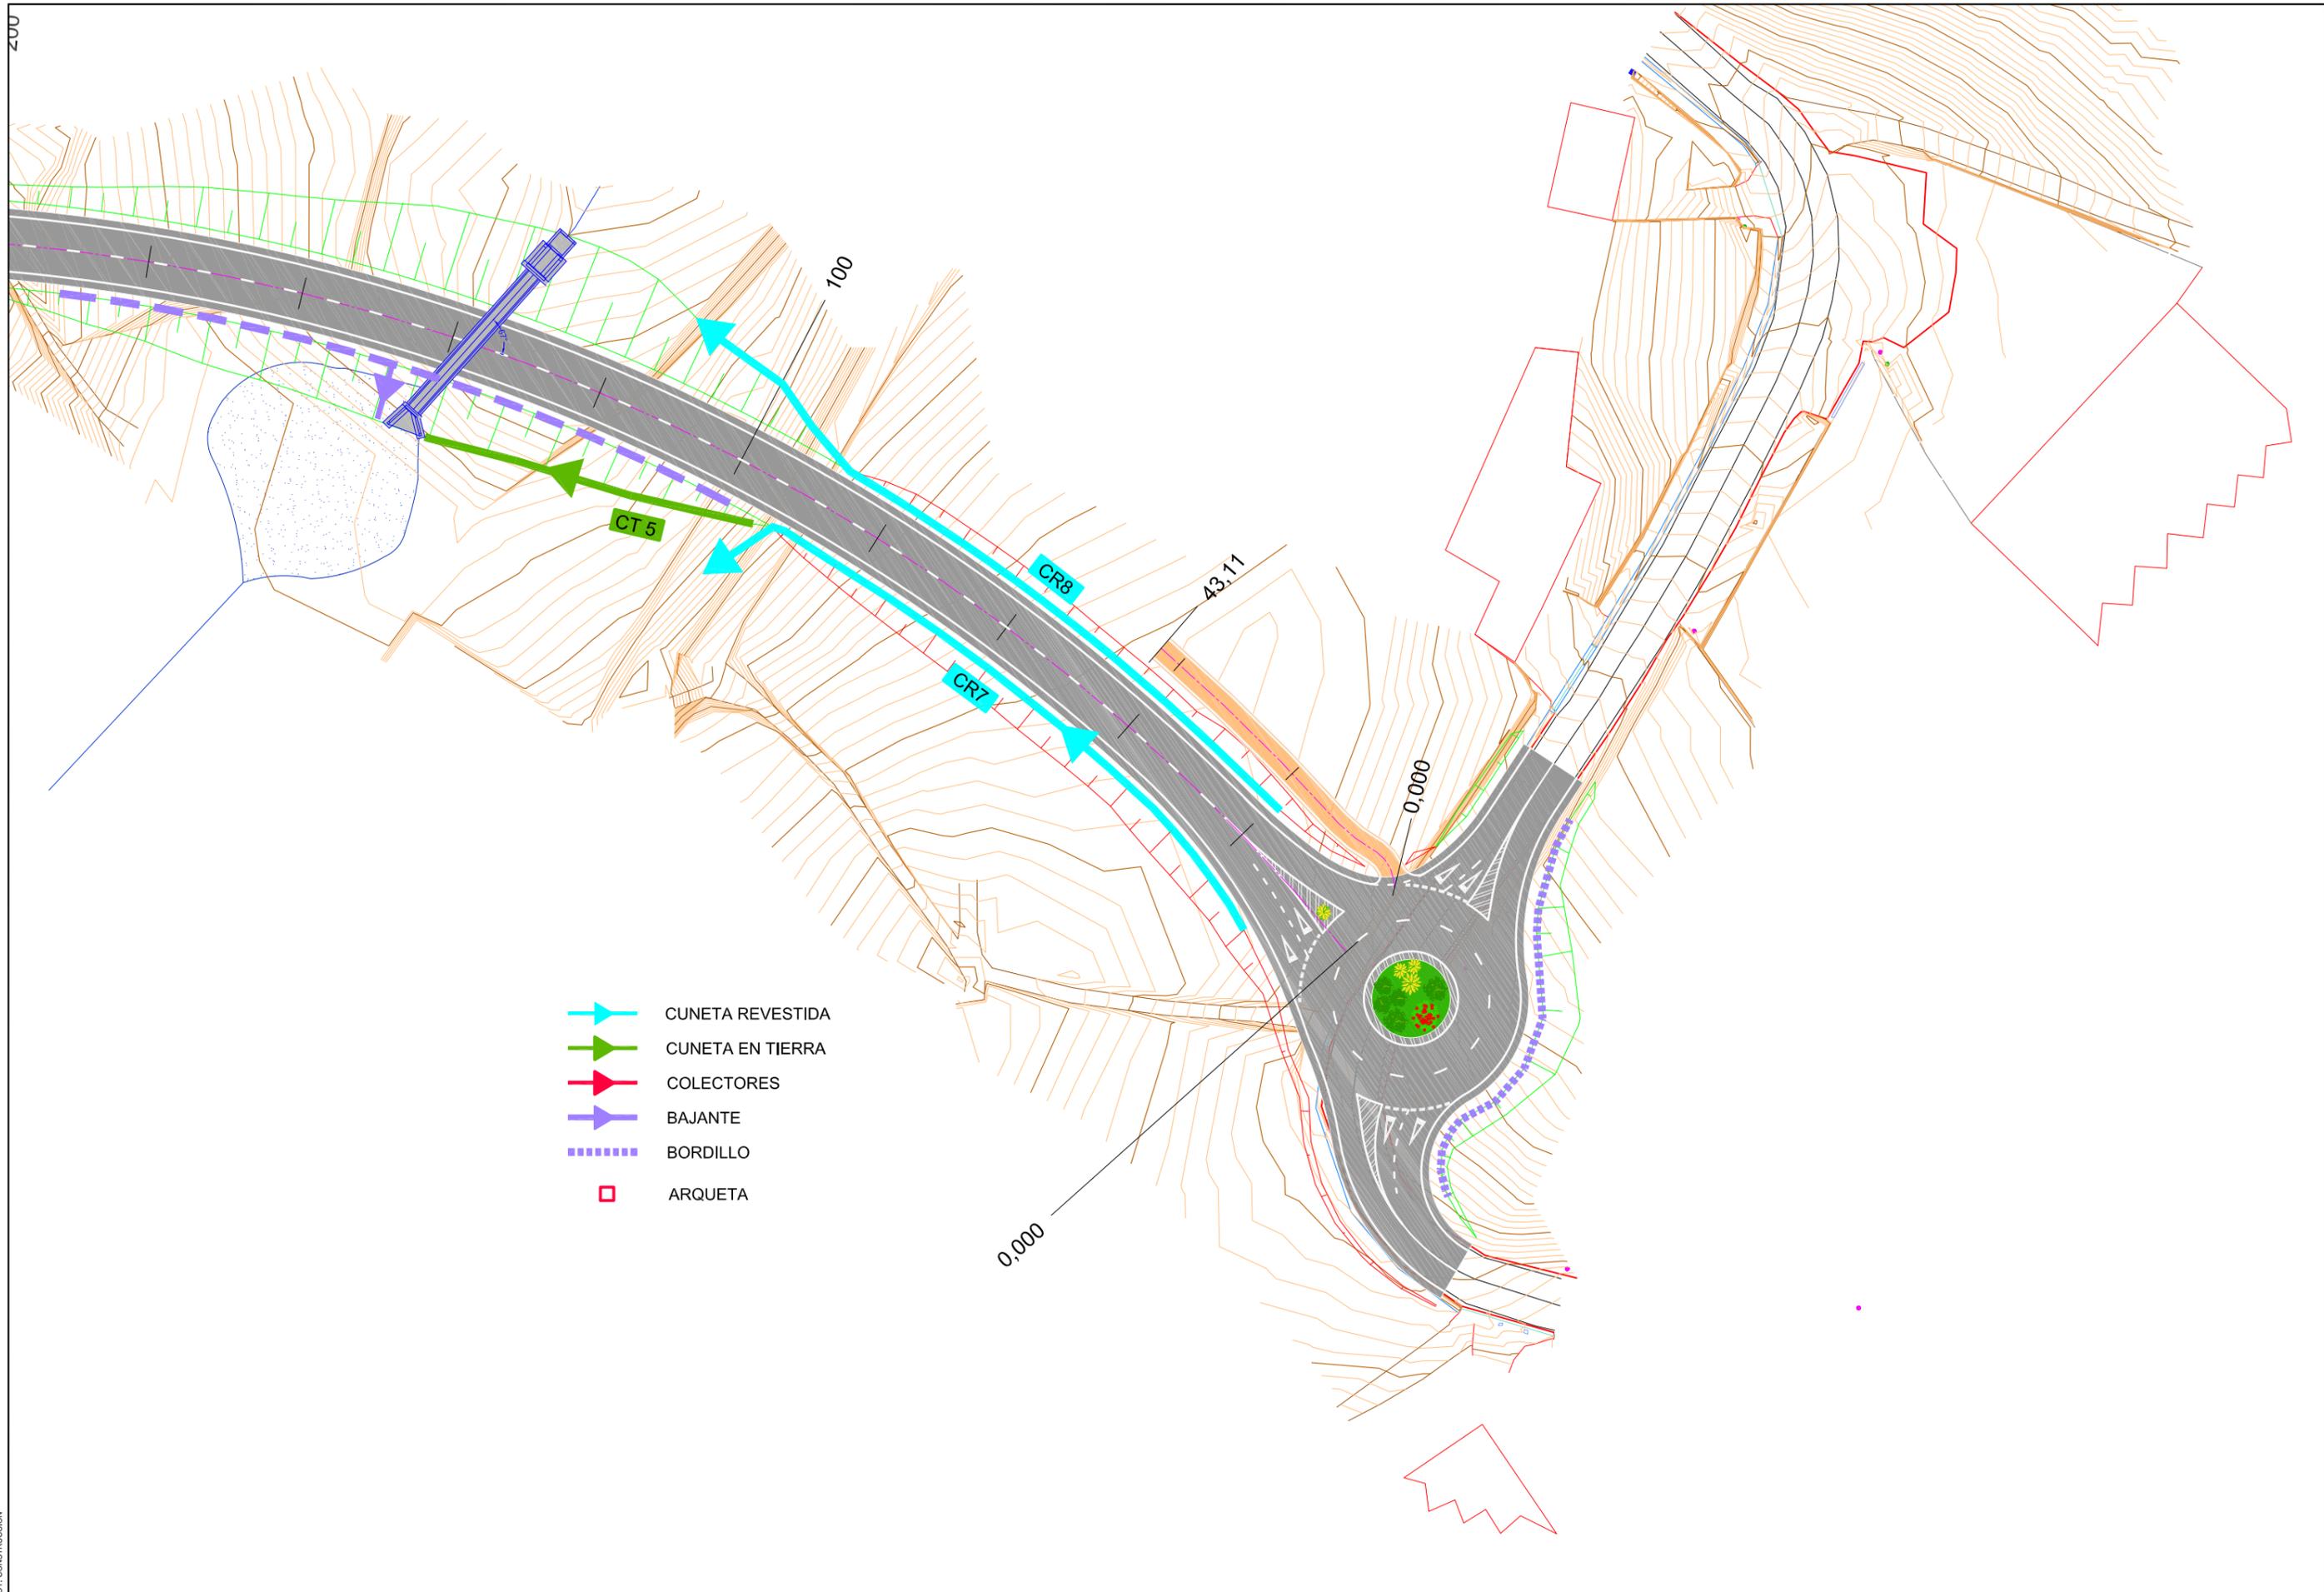


-  CUNETA REVESTIDA
-  CUNETA EN TIERRA
-  COLECTORES
-  BAJANTE
-  BORDILLO
-  ARQUETA


EDICIÓN: 01 - PROJ. CONSTRUCCIÓN

 XUNTA DE GALICIA CONSELLERÍA DE MEDIO AMBIENTE, TERRITORIO E INFRAESTRUTURAS.	 <small>axencia gallega de infraestruturas</small>	 <small>INGENIERIA DEL NOROESTE. S.L.</small>	<small>O ENXENHEIRO AUTÓGRÁFICO:</small>  <small>D. José Antonio Niño Taboada</small>	<small>O ENXENHEIRO DE CAMIÑOS, C. E. P. AUTOR DO ESTUDIO:</small>  <small>D. José Antonio Niño Taboada</small>	<small>O ENXENHEIRO DE CAMIÑOS, C. E. P. DIRECTOR DO ESTUDIO:</small>  <small>D. Carlos Leifer Gullón</small>	<small>EXAMINADO O ENXENHEIRO XEFE:</small> 	<small>DESENHADOR:</small> ANA	<small>SUBSTITUÍDO POR:</small> 	<small>ESCALAS:</small> A3=1:750	<small>TÍTULO:</small> CONEXIÓN CG 1.5 EN SAMPAIO - PORTO BRAVO	<small>CLAVE:</small> AC/12/031.01	<small>NUMERO DO PLANO:</small> 8	<small>DESIGNACIÓN DO PLANO:</small> DRENAJE: LONGITUDINAL	<small>DATA:</small> DICIEMBRE-2013
			<small>FOLLA:</small> 5 DE 7	<small>NUMERO DE PAGINA:</small> 										

PLANTA
Escala 1:200

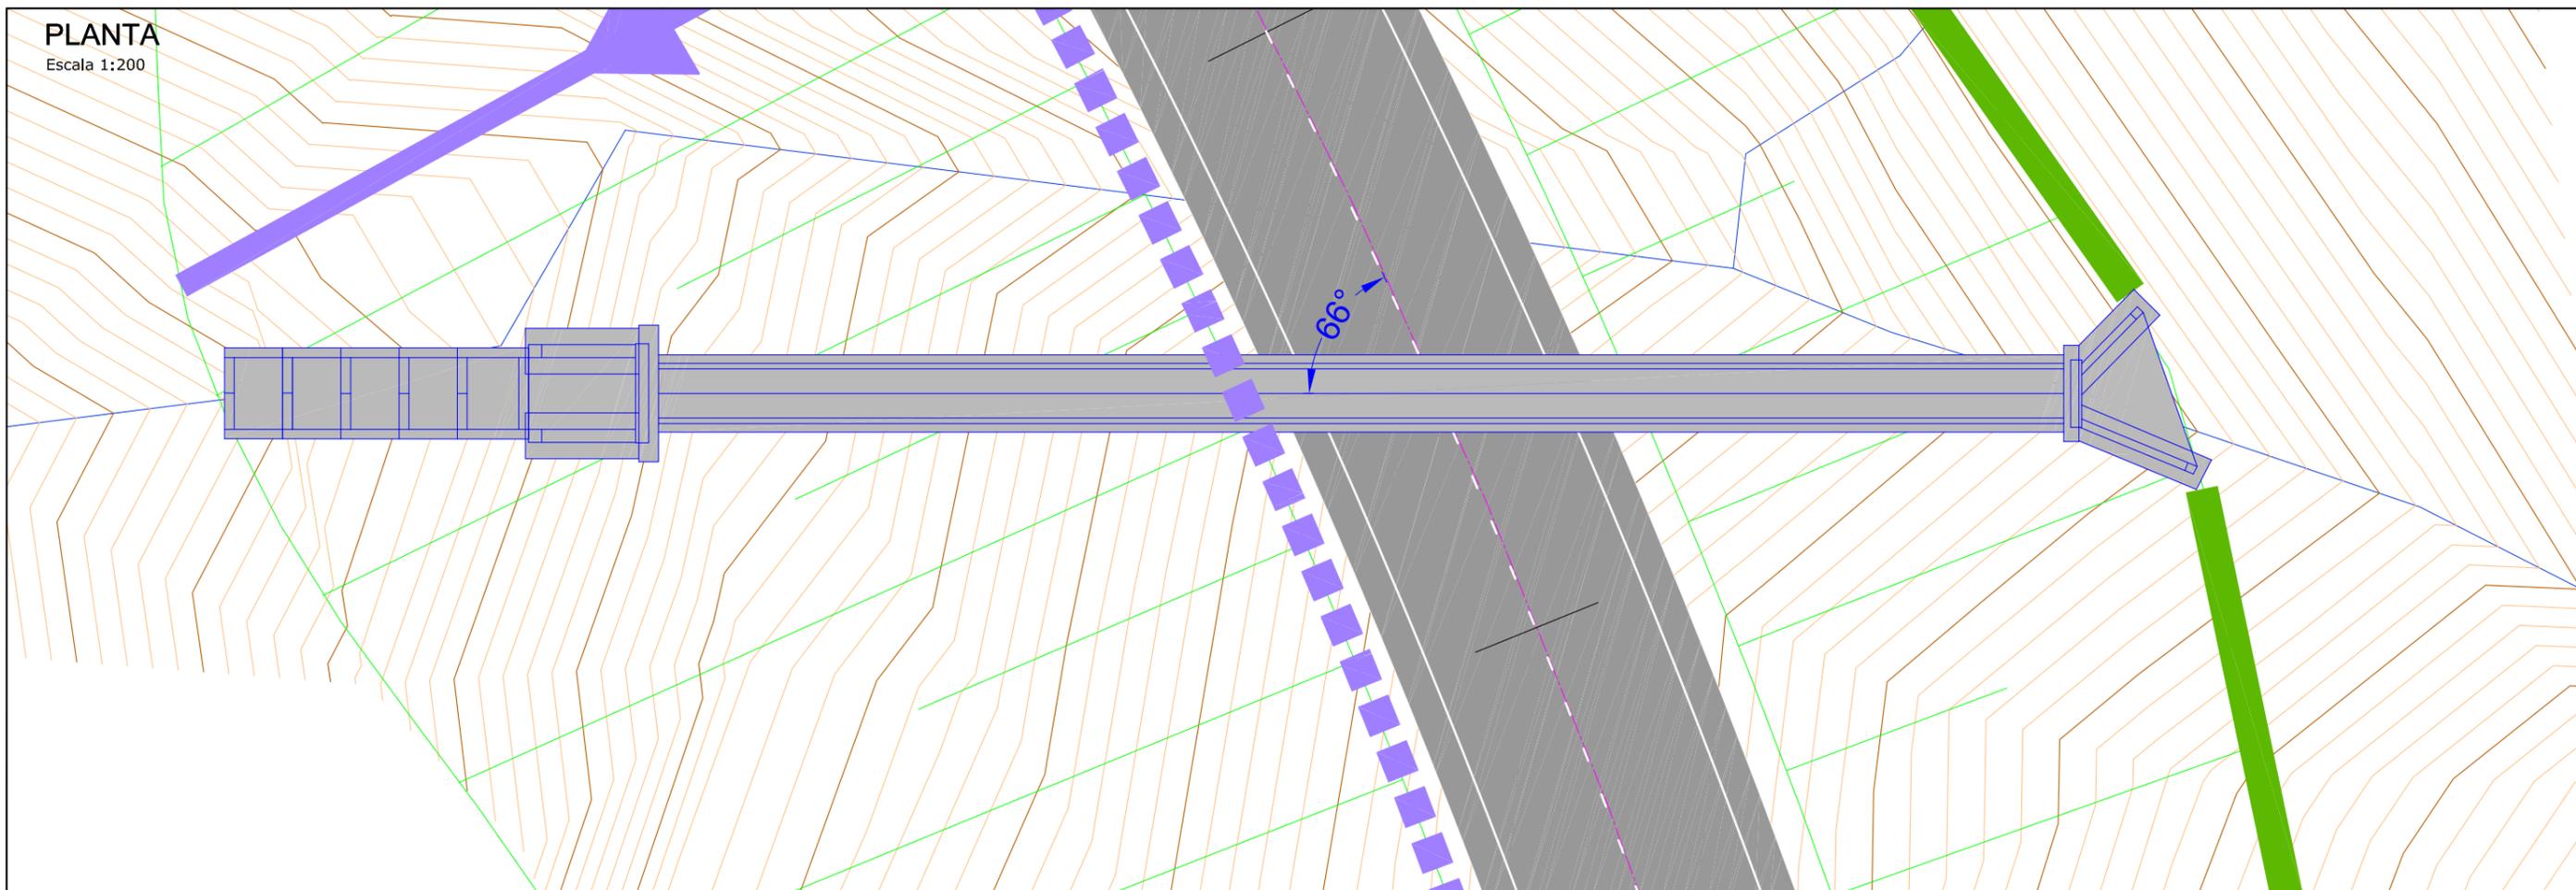


ALZADO-SECCION A-A'
Escala 1:200

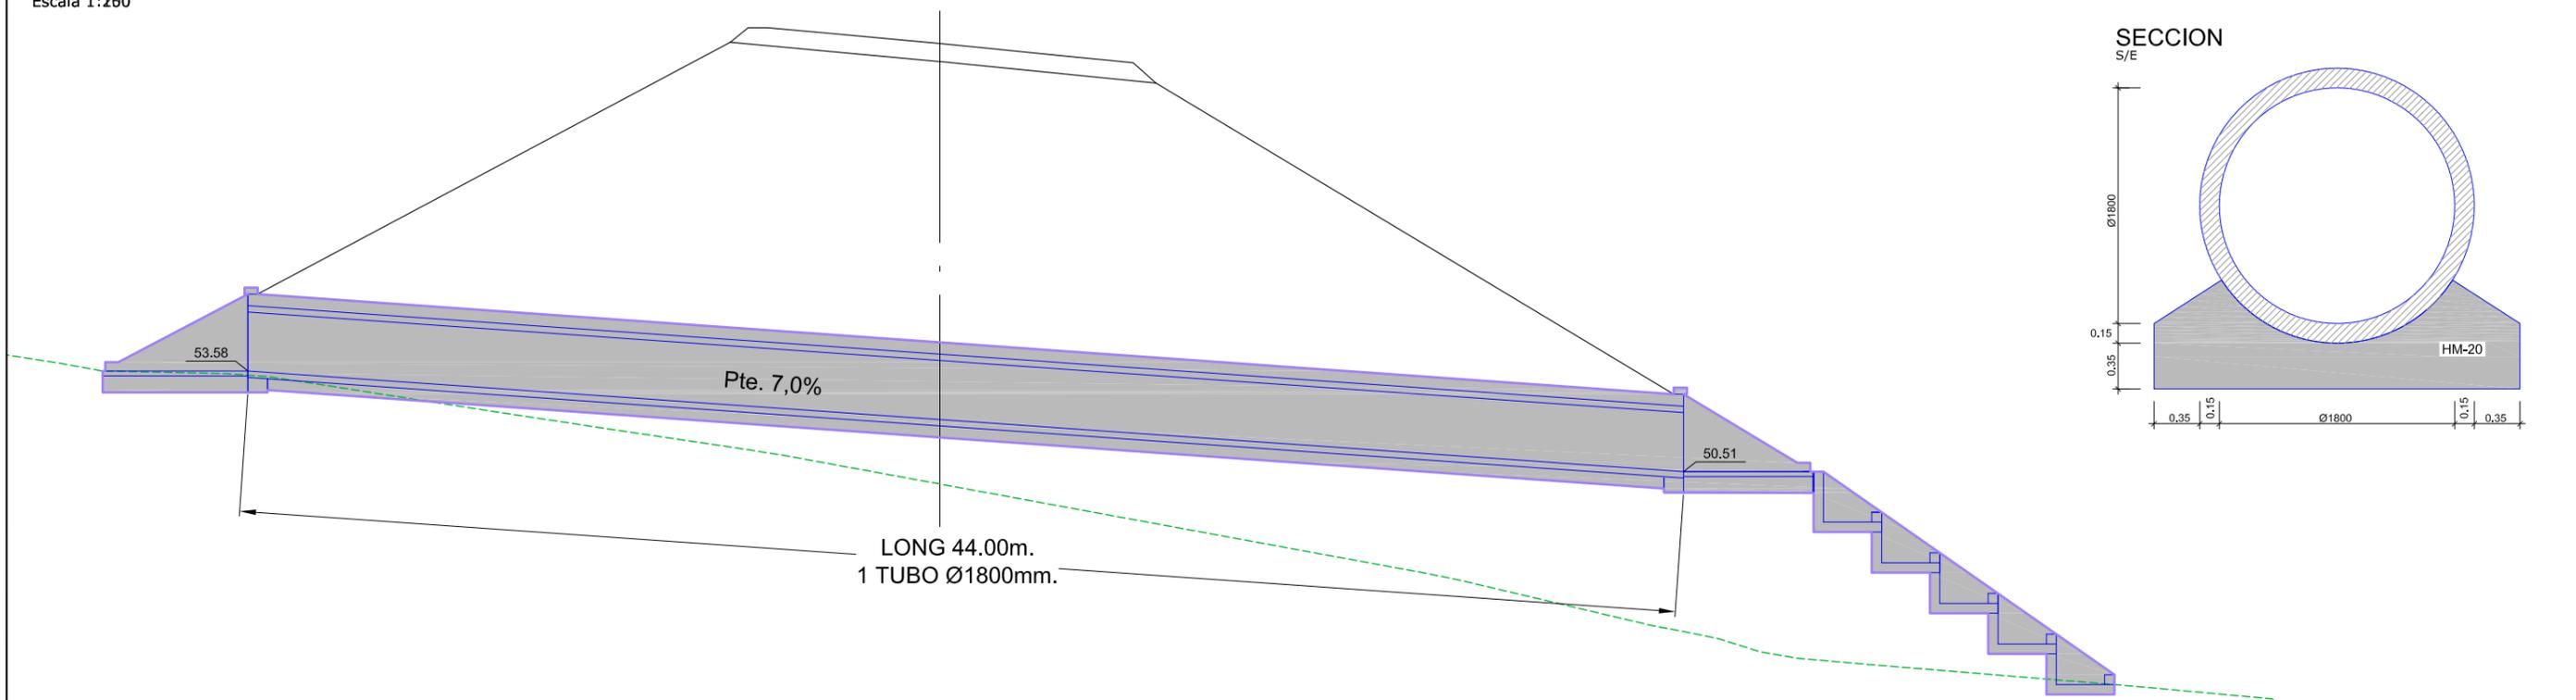


EDICION: 01 - PROJ. CONSTRUCCION

<p>XUNTA DE GALICIA CONSELLERÍA DE MEDIO AMBIENTE, TERRITORIO E INFRAESTRUTURAS.</p>	<p>axi</p>	<p>CONSULTOR INGENIERIA DEL NOROESTE, S.L.</p>	O ENXENHEIRO AUTÓGRÁFICO: 	O ENXENHEIRO DE CAMIÑAS, C. E. P. AUTOR DO ESTUDIO: 	O ENXENHEIRO DE CAMIÑAS, C. E. P. DIRECTOR DO ESTUDIO: 	EXAMINADO O ENXENHEIRO XEFE: 	DIBUJOU: ANA	SUBSTITUÍU A: -	ESCALAS: A3= 1: 750	TÍTULO: CONEXIÓN CG 1.5 EN SAMPAIO - PORTOBRABO	CLAVE: AC/12/031.01	NÚMERO DO PLANO: 8	DESIGNACIÓN DO PLANO: DRENAJE: O.D.T 1	DATA: DICIEMBRE-2013
			O ENXENHEIRO DE CAMIÑAS, C. E. P. D. José Antonio Niño Taboada	O ENXENHEIRO DE CAMIÑAS, C. E. P. D. José Antonio Niño Taboada	O ENXENHEIRO DE CAMIÑAS, C. E. P. D. Carlos Lefter Gullón	COTEXOU: -	SUBSTITUÍU POR: -	FOLLA: 6 DE 7	NÚMERO DE PÁGINA: -					


PLANTA
Escala 1:200

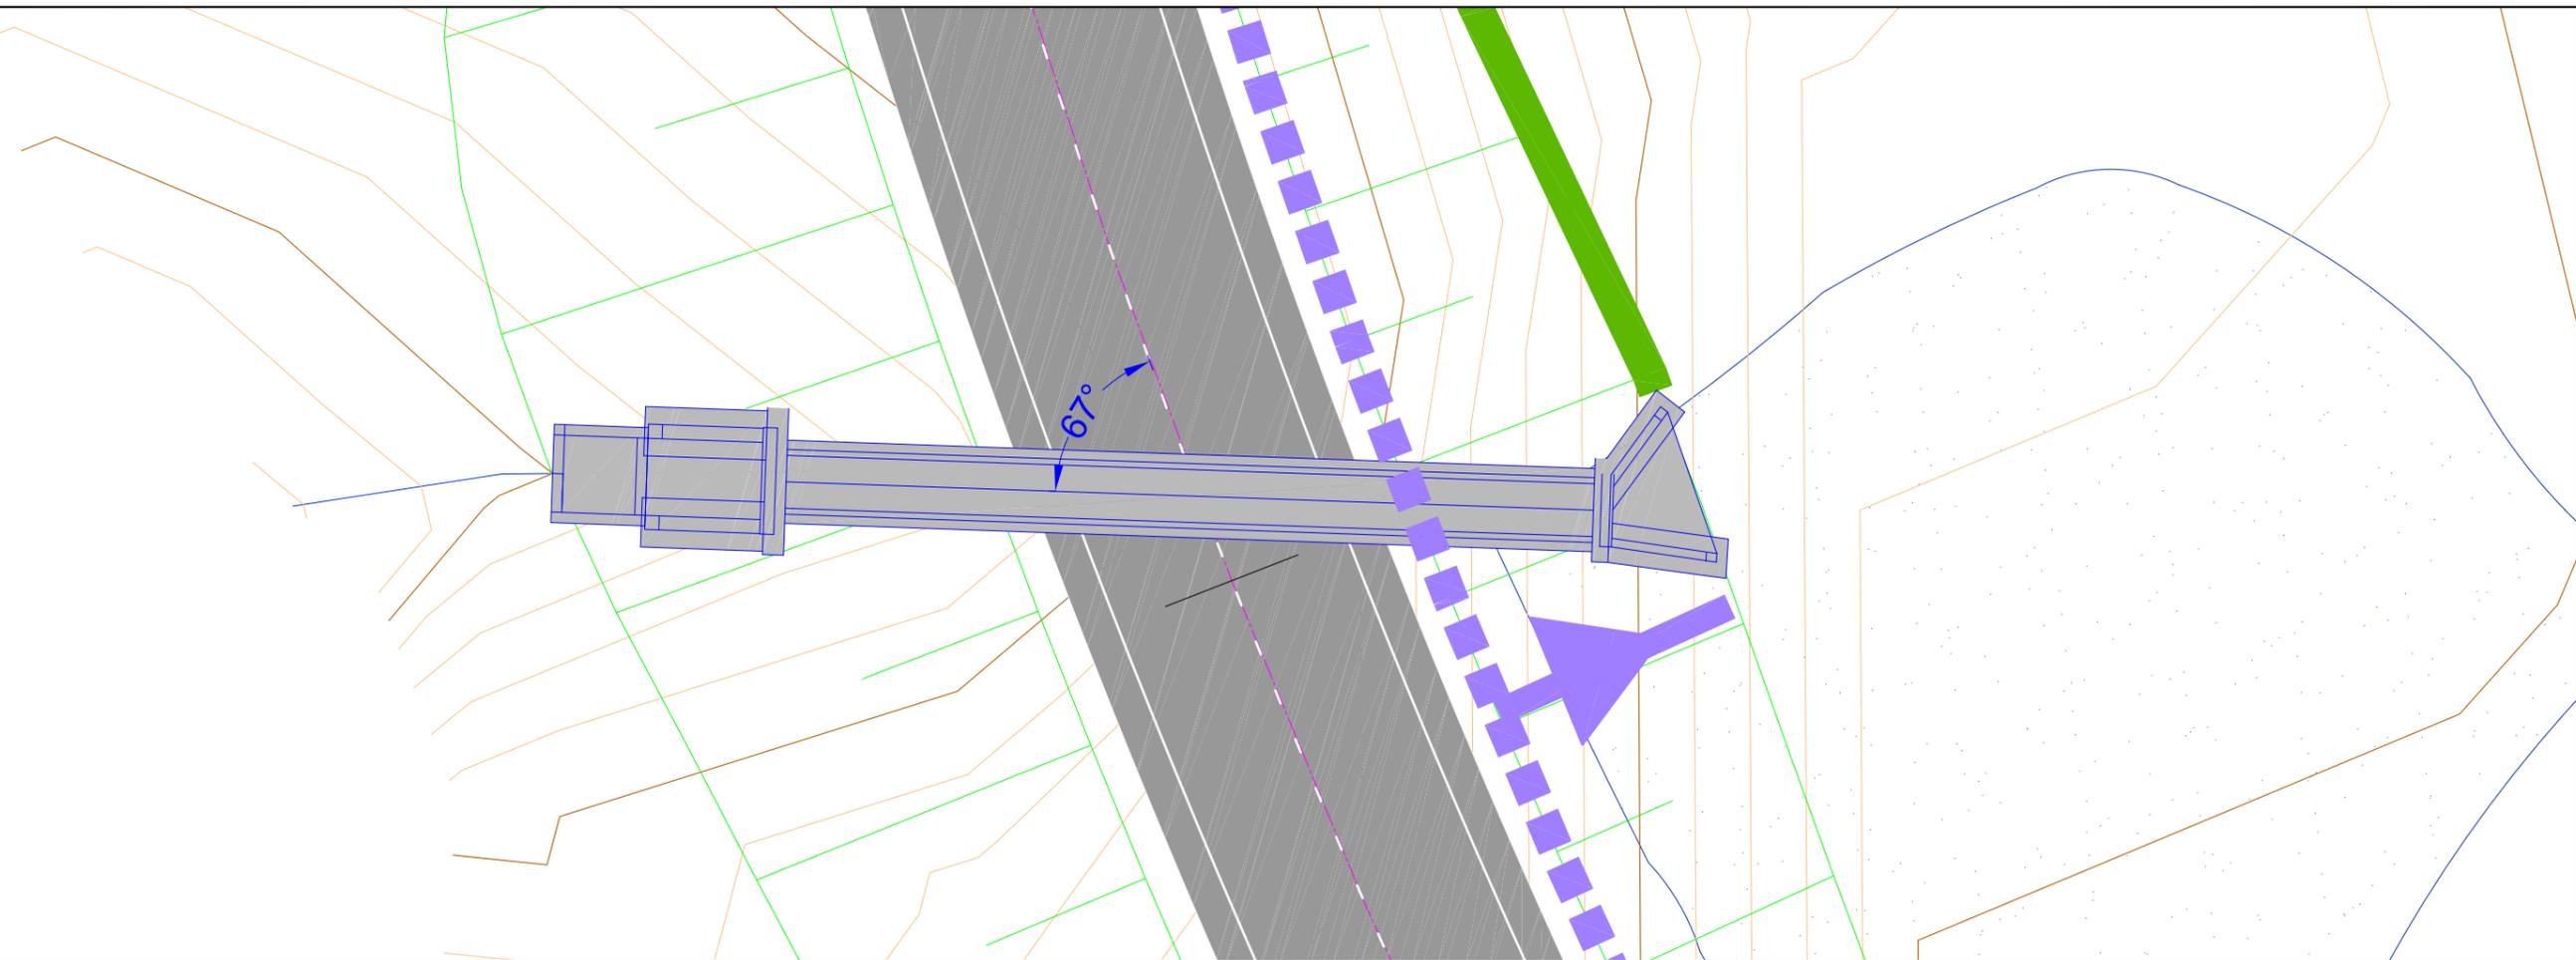

ALZADO-SECCION A-A'
Escala 1:200

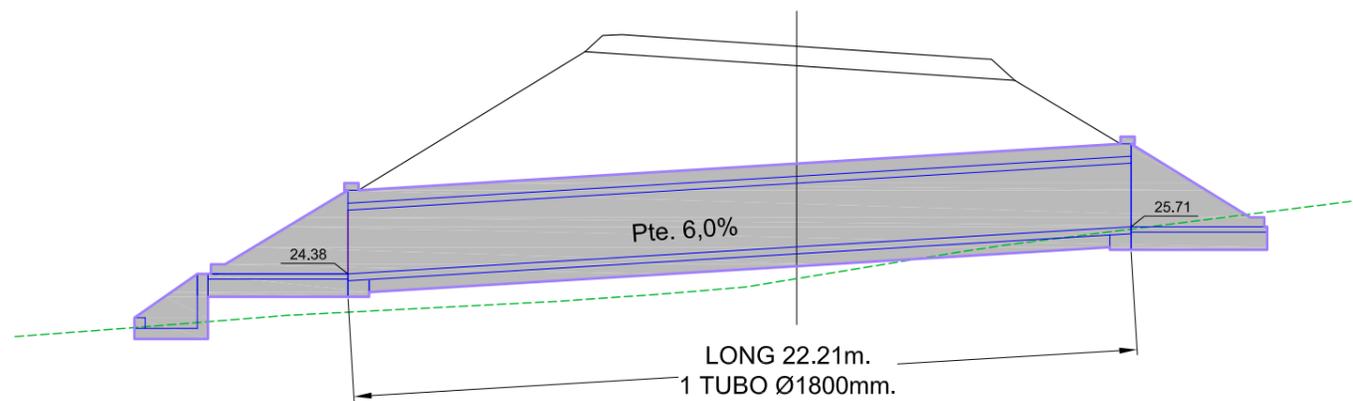

SECCION S/E

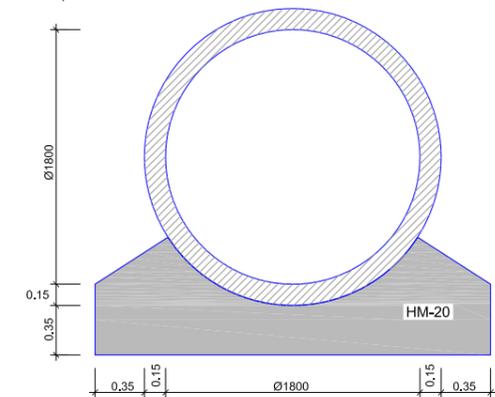

- POSTE DE TELÉFONO
- POSTE DE ELECTRICIDAD
- LÍNEA DE TELÉFONO
- LÍNEA DE ALUMBRADO
- LÍNEA DE ELECTRICIDAD B.T.
- LÍNEA DE ELECTRICIDAD M.T.
- POSTE DE HORMIGÓN EXISTENTE
- POSTE DE MADERA EXISTENTE



EDICIÓN: 00 - PROJ. CONSTRUCCIÓN



	POSTE DE TELÉFONO
	POSTE DE ELECTRICIDAD
	LÍNEA DE TELÉFONO
	LÍNEA DE ALUMBRADO
	LÍNEA DE ELECTRICIDAD B.T.
	LÍNEA DE ELECTRICIDAD M.T.
	POSTE DE HORMIGÓN EXISTENTE
	POSTE DE MADERA EXISTENTE

EDICIÓN: 00 - PROJ. CONSTRUCCIÓN



EDICIÓN: 00 - PROJ. CONSTRUCCIÓN

XUNTA DE GALICIA CONSELLERÍA DE MEDIO AMBIENTE, TERRITORIO E INFRAESTRUTURAS.	axi axencia gallega de infraestruturas	CONSULTOR INOTEP INGENIERIA DEL NOROESTE, S.L.	O ENXENHEIRO AUTÓGRÁFO: D. José Antonio Niño Taboada	O ENXENHEIRO DE CAMIÑOS, C. E. P. AUTOR DO ESTUDIO: D. José Antonio Niño Taboada	O ENXENHEIRO DE CAMIÑOS, C. E. P. DIRECTOR DO ESTUDIO: D. Carlos Laffer Gullón	EXAMINADO O ENXENHEIRO XEFE: 	DEBUXOU: ANA	SUBSTITUÍU A: -	ESCALAS: A1=1:150 A3=1:300	TÍTULO: CONEXIÓN CG 1.5 EN SAMPAIO - PORTO BRAVO	CLAVE: AC/12/031.01	NÚMERO DO PLANO: 10	DESIGNACIÓN DO PLANO: ACONDICIONAMENTO: GLORIETA 2	DATA: DICIEMBRE-2013
			FOLLA: 1 DE 1	NÚMERO DE PÁXINAS: -										