

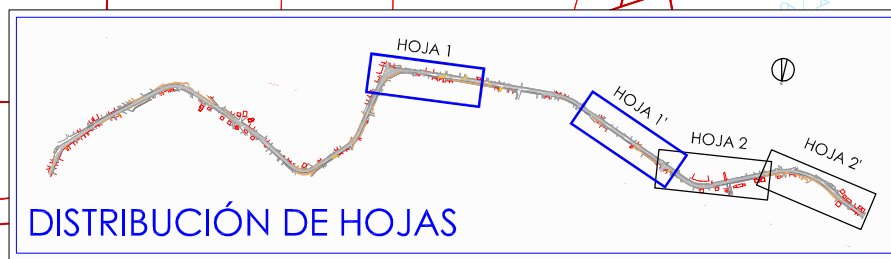
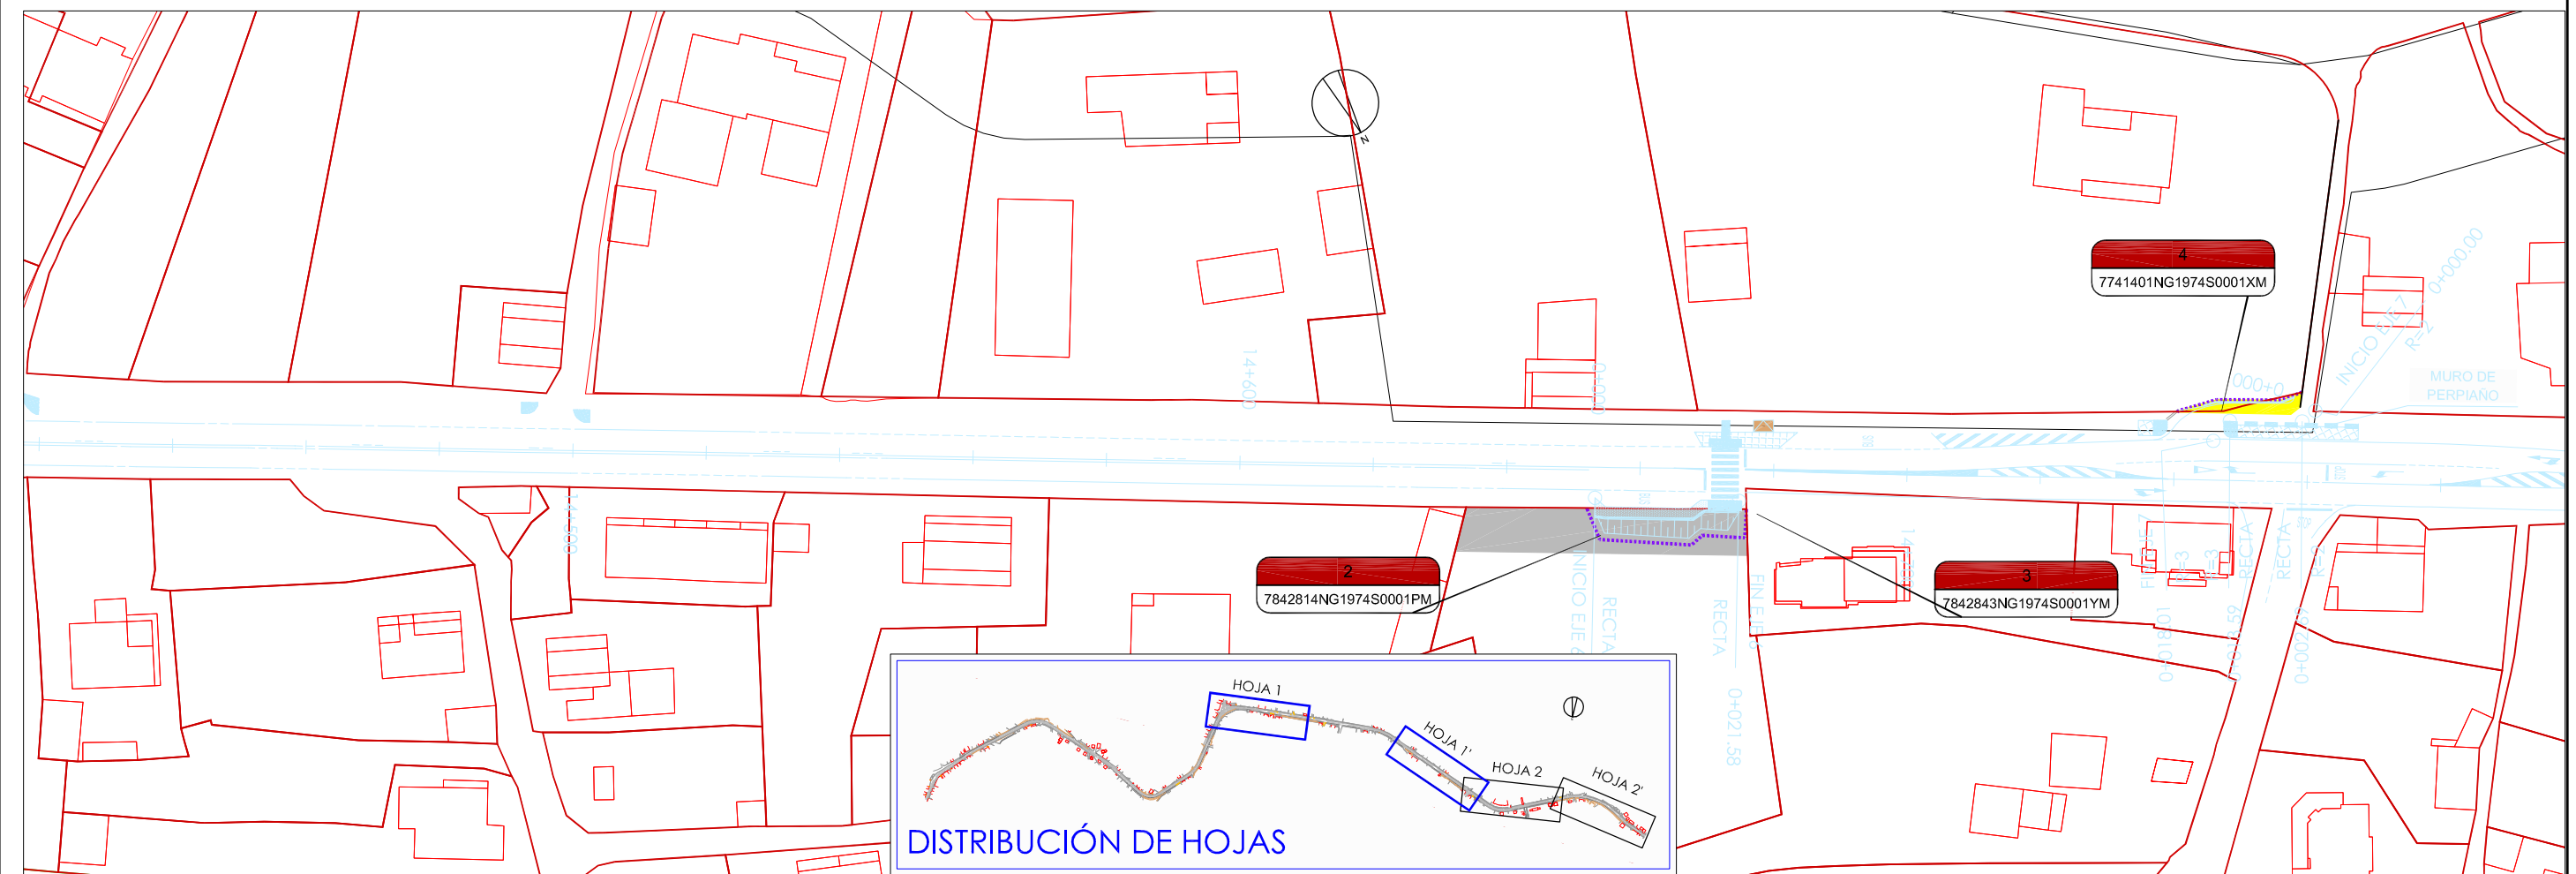


**LEND**

- Límite de expropiación
- Superficie cedida ao Concello
- Superficie a expropiar
- Parcela urbana
- Parcela rústica

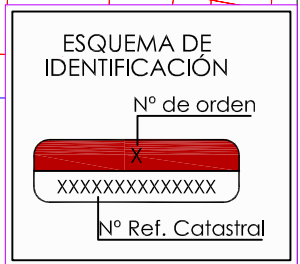

\\ordenador-01\datos\ID\EXP\PROYECTOS\CD\PROY\1282\PO308\MSV\12+400\15+400\03\_Horno\PO-15-102.06.1.dwg

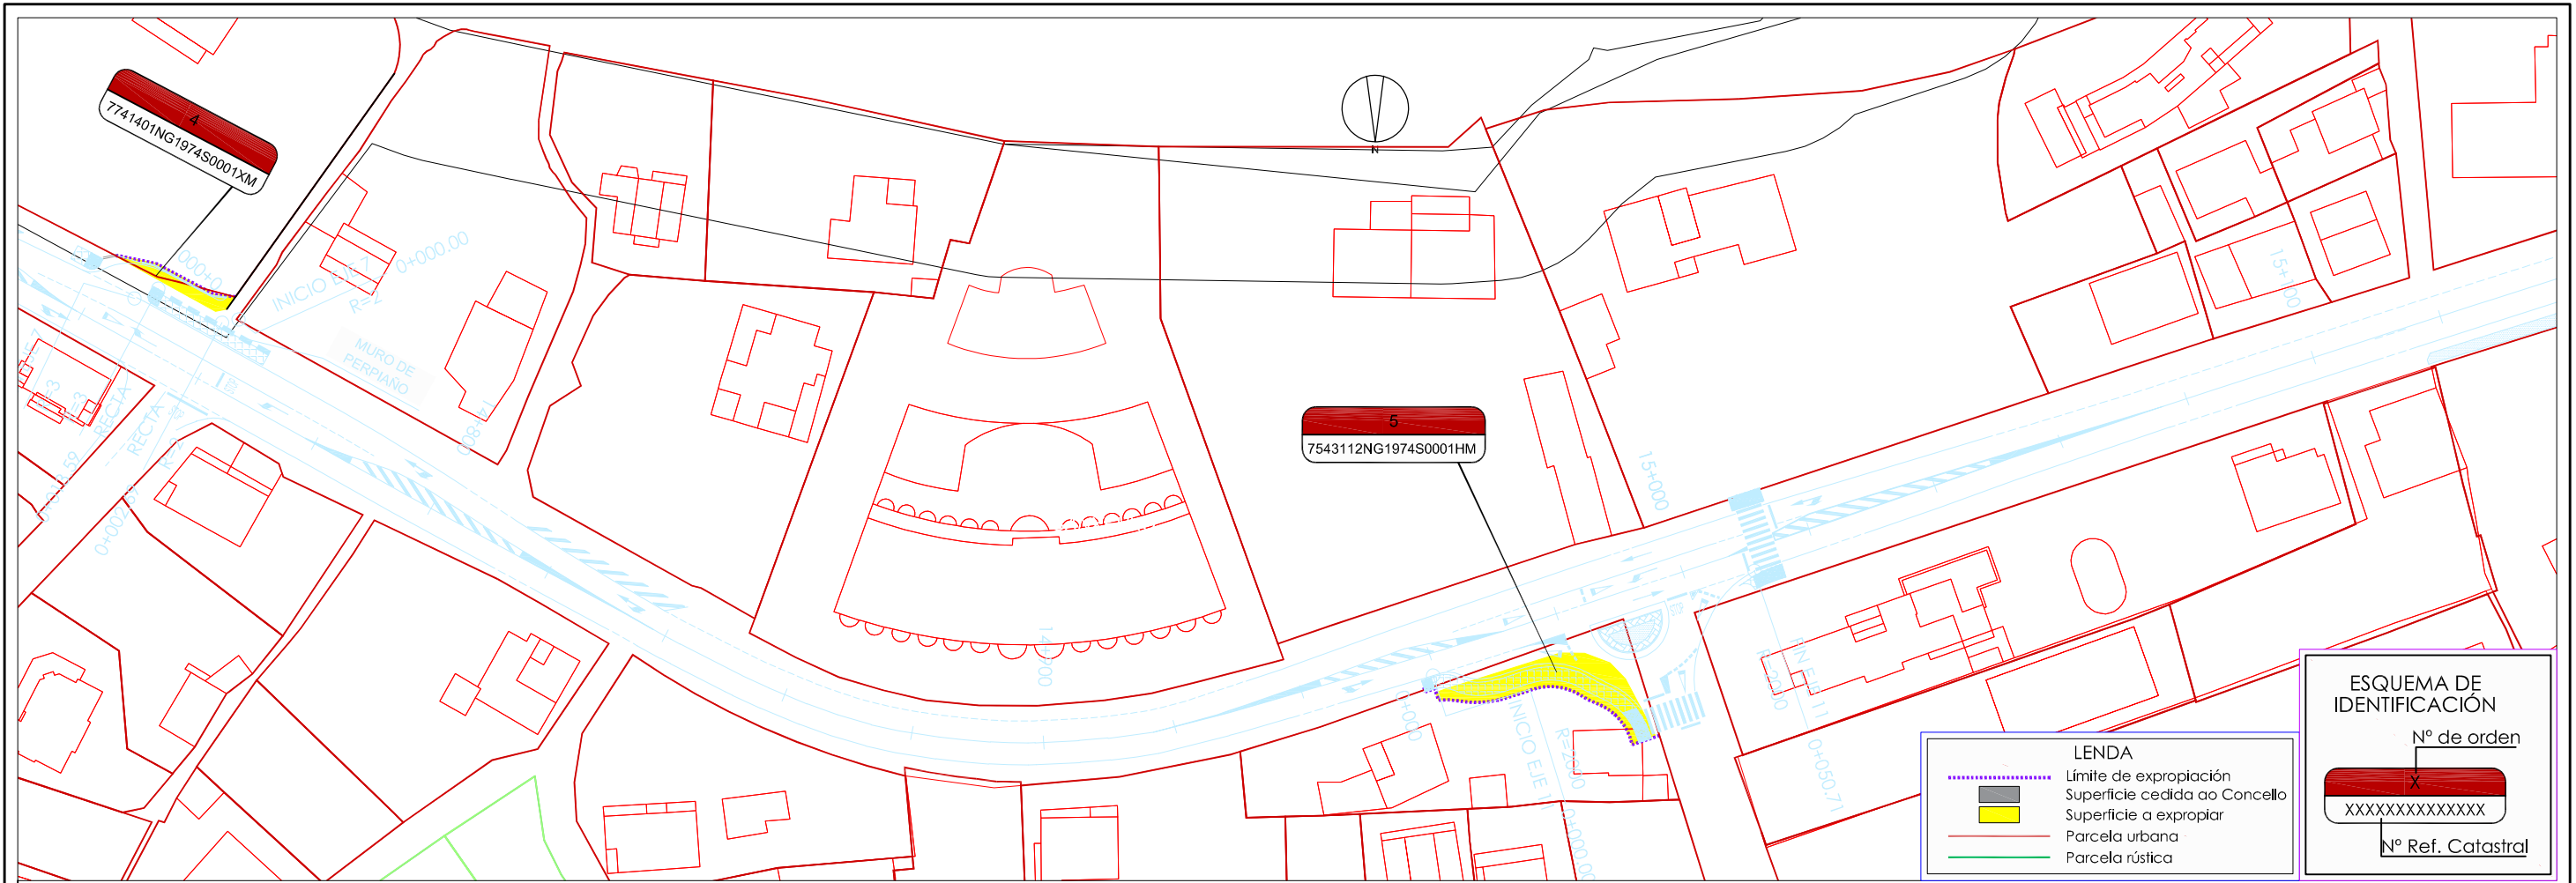

**LEENDA**



- Límite de expropiación
- Superficie cedida ao Concello
- Superficie a expropiar
- Parcela urbana
- Parcela rústica

**ESQUEMA DE IDENTIFICACIÓN**

Nº de orden

XXXXXXXXXXXXXX

Nº Ref. Catastral

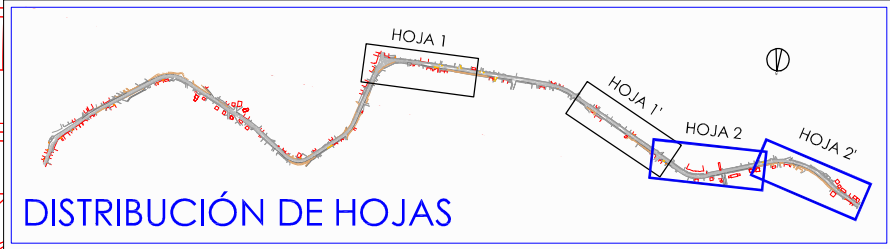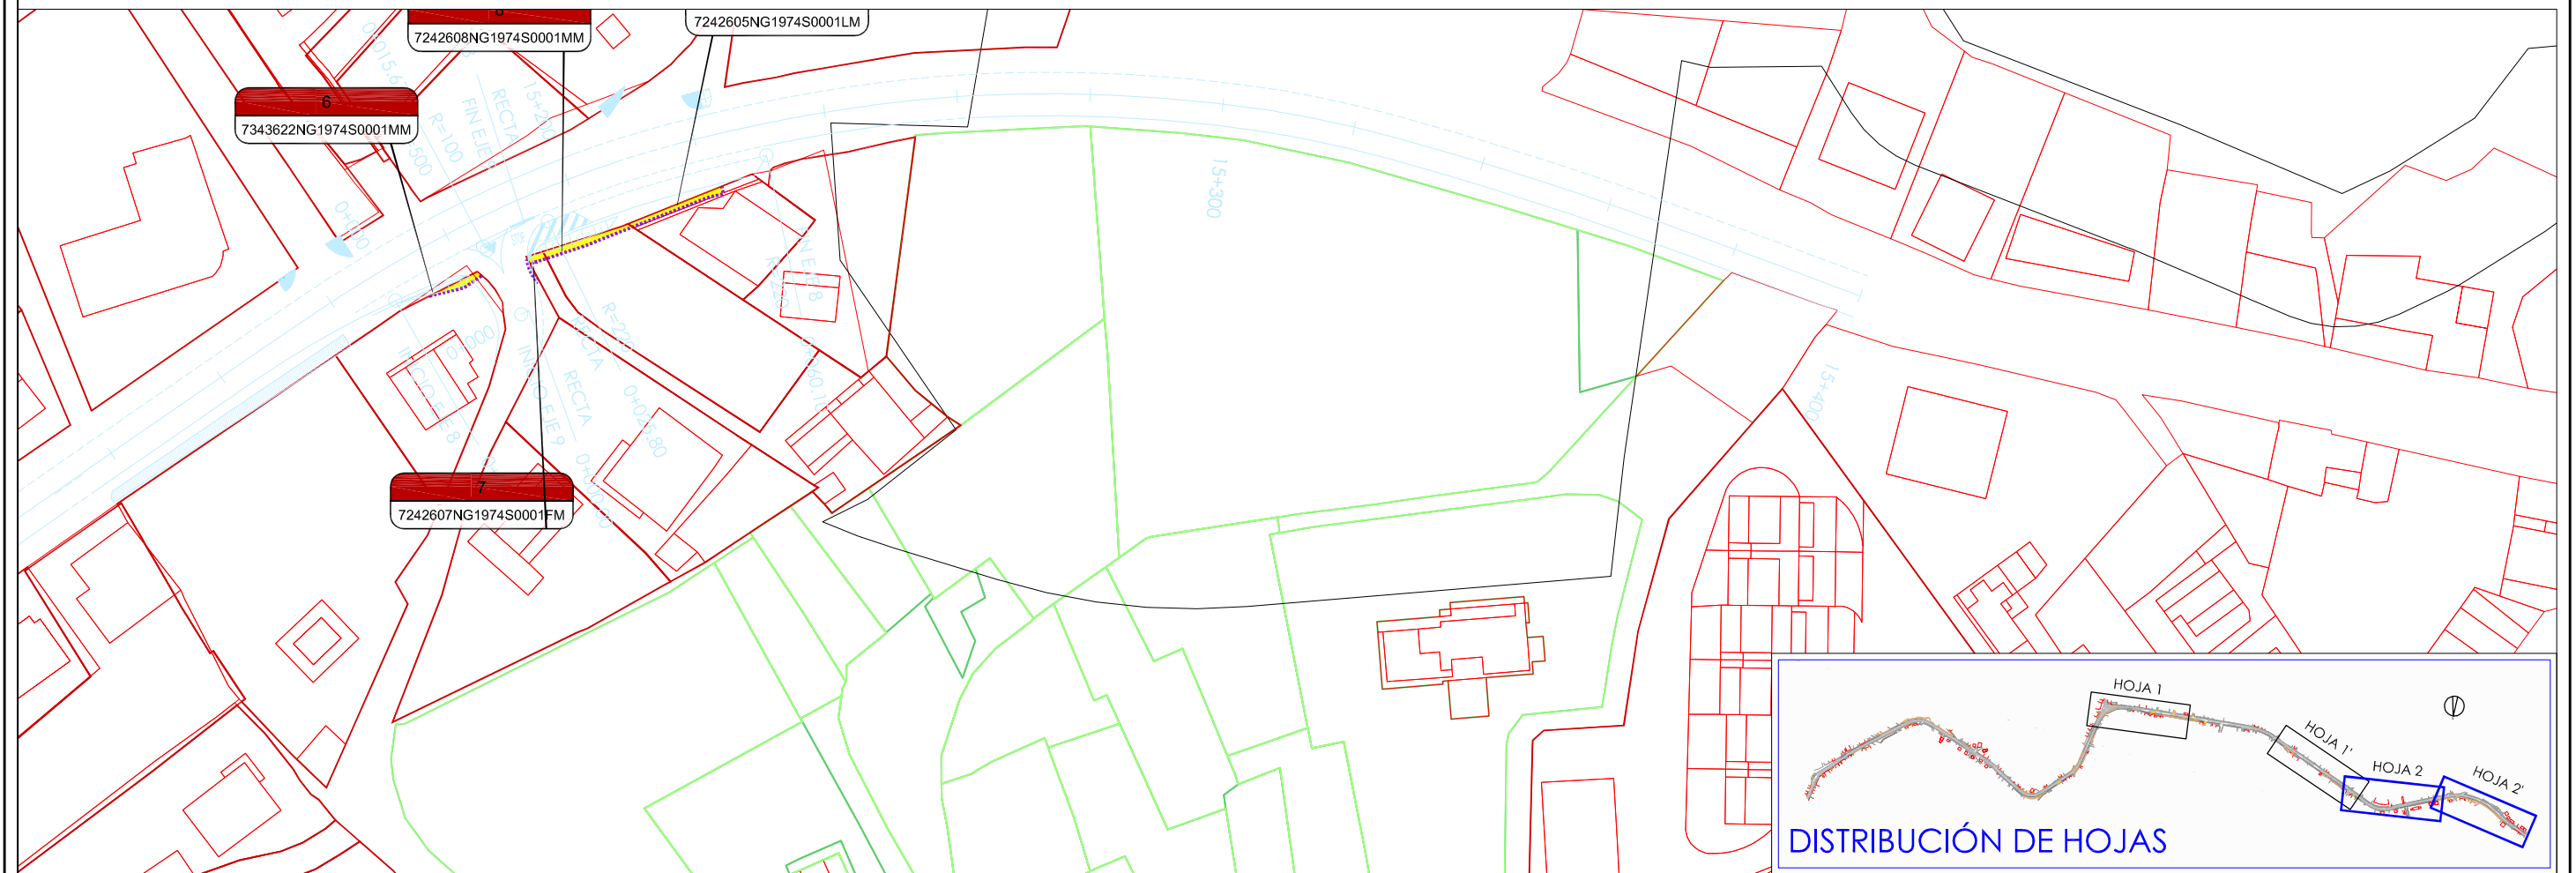

\\lateral010\Datos\ID\EXP\PROYECTOS\EXP\PROY\1282 PO308 MSV\12+400-15+400\03\_Horno\PO-13-102.06.1.dwg