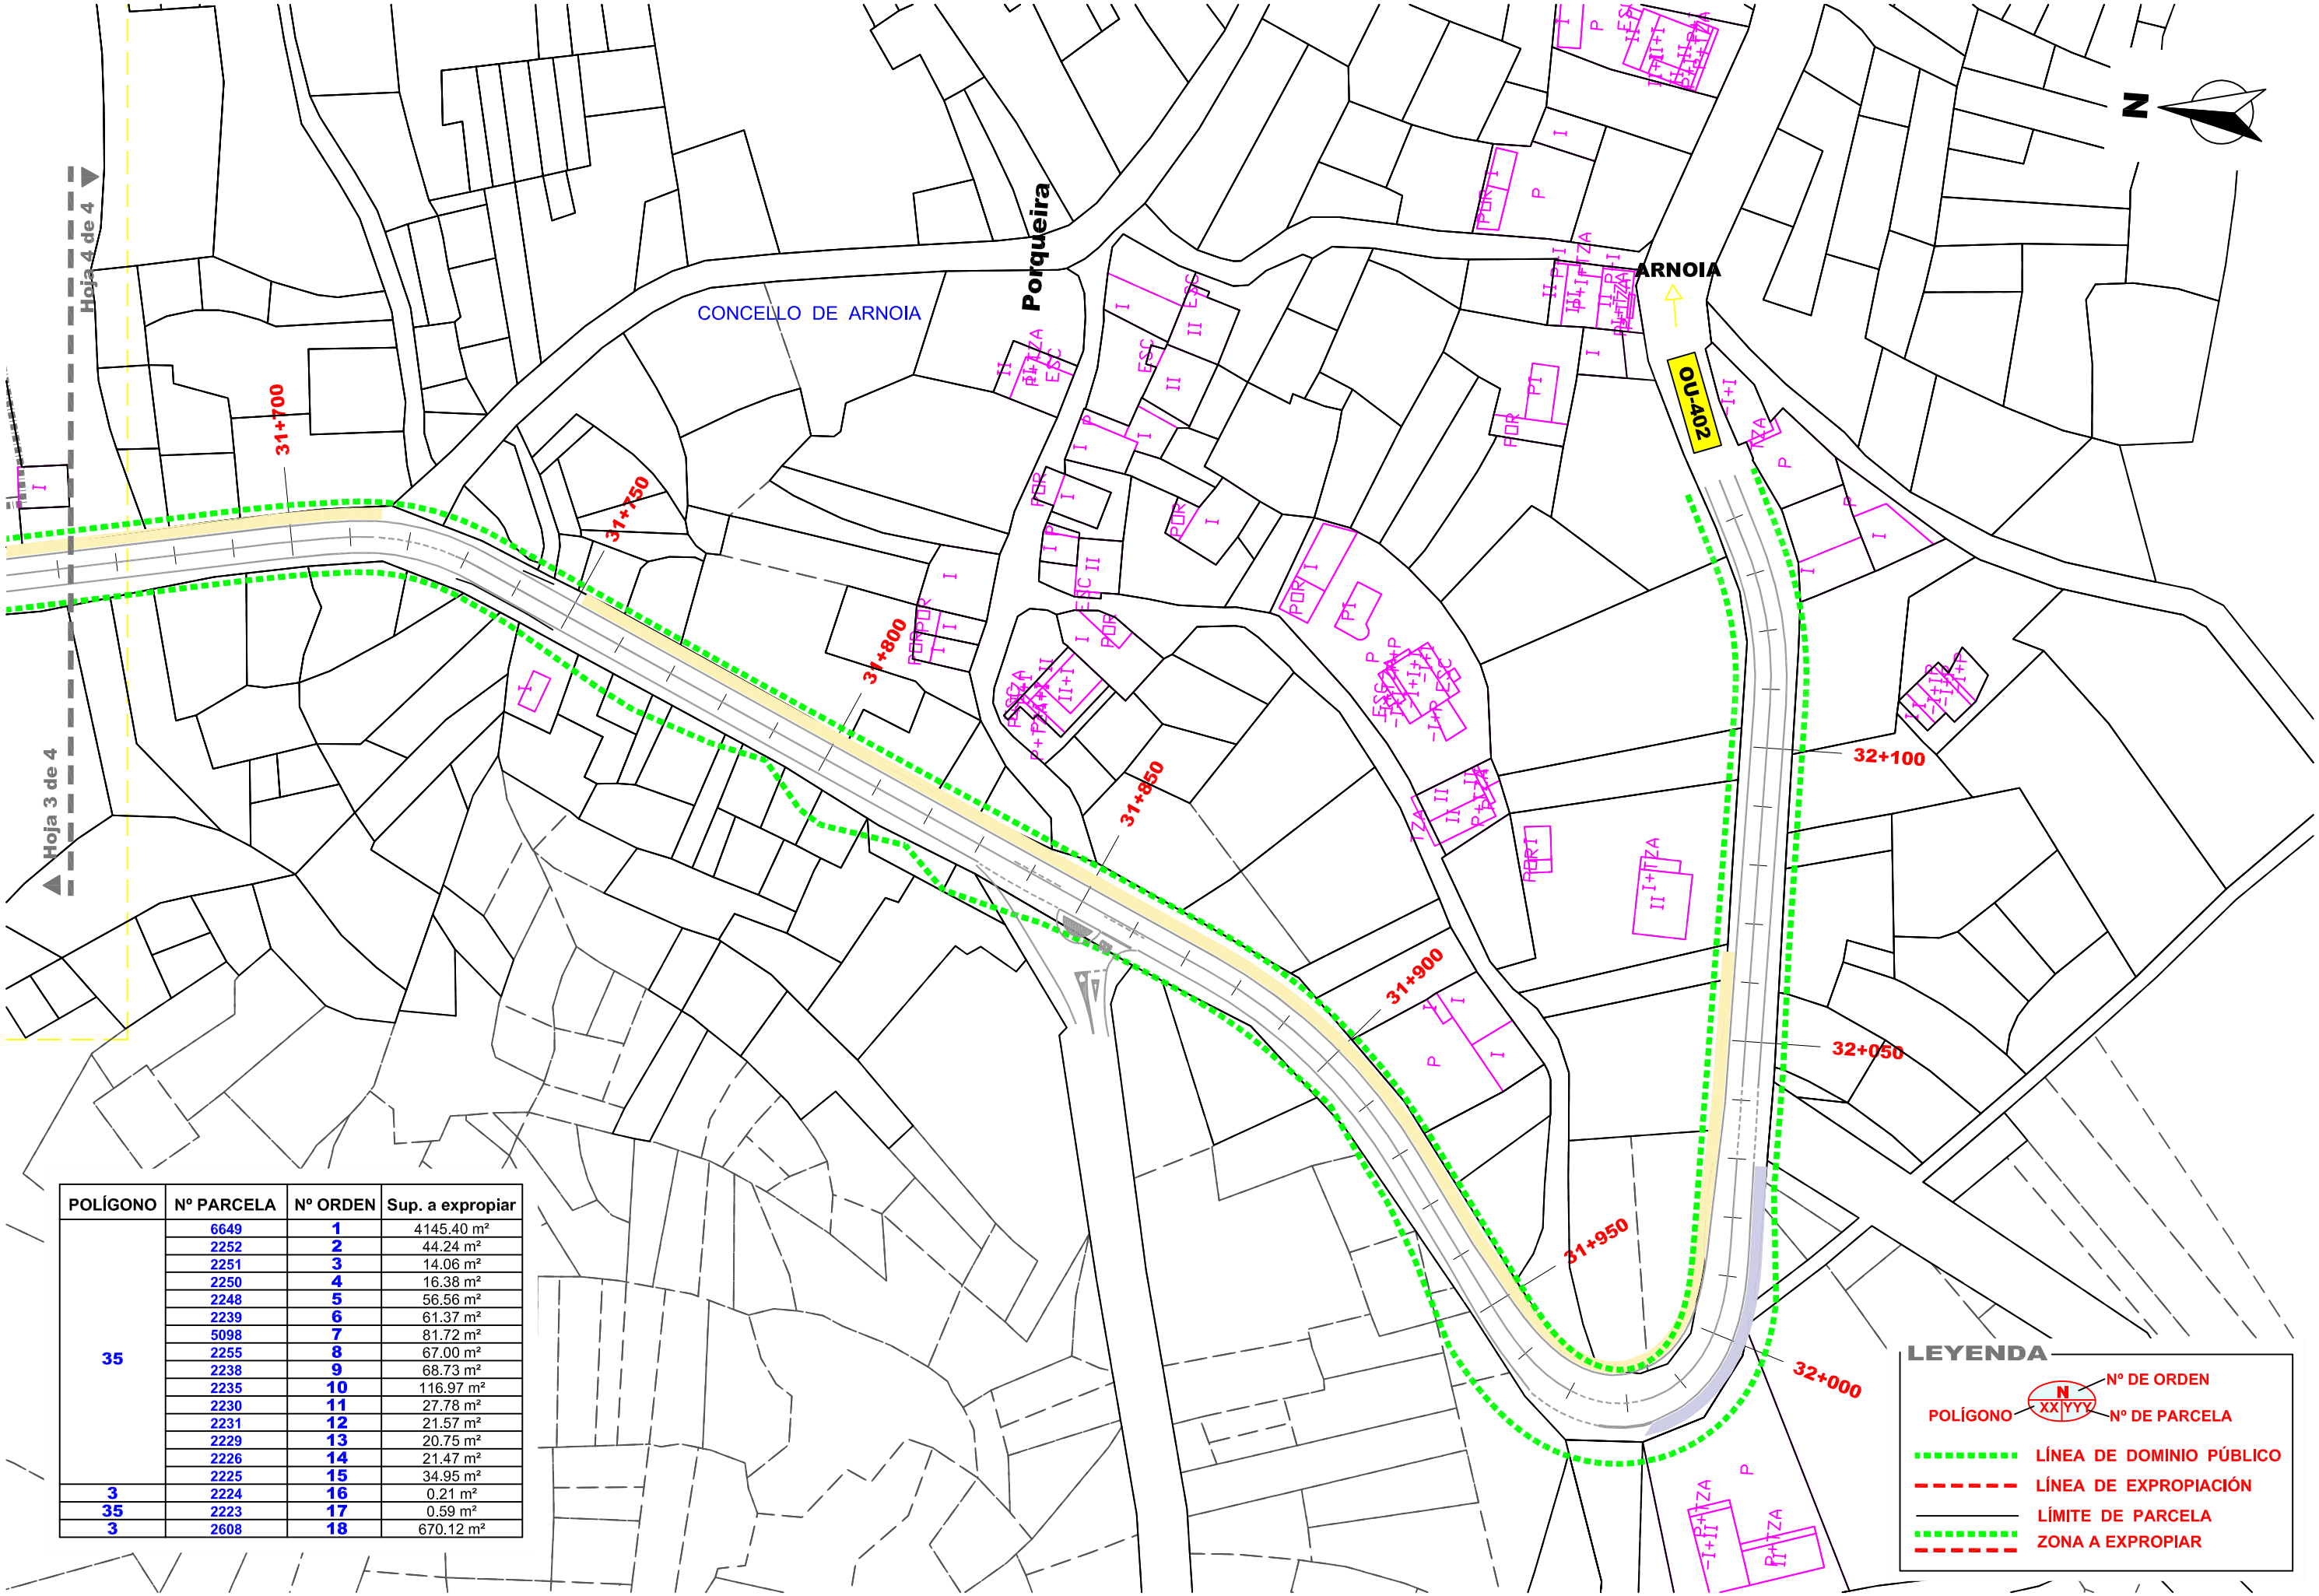

POLÍGONO	Nº PARCELA	Nº ORDEN	Sup. a expropiar
35	6649	1	4145.40 m²
	2252	2	44.24 m²
	2251	3	14.06 m²
	2250	4	16.38 m²
	2248	5	56.56 m²
	2239	6	61.37 m²
	5098	7	81.72 m²
	2255	8	67.00 m²
	2238	9	68.73 m²
	2235	10	116.97 m²
	2230	11	27.78 m²
	2231	12	21.57 m²
	2229	13	20.75 m²
	2226	14	21.47 m²
	2225	15	34.95 m²
3	2224	16	0.21 m²
35	2223	17	0.59 m²
3	2608	18	670.12 m²

XUNTA DE GALICIA
CONSELLERÍA DE INFRAESTRUTURAS E MOBILIDADE

axencia galega de Infraestruturas

SERVIZO: PROXECTOS

CONSULTOR: DIAGRAMA INGENIERÍA GALICIA S.L.

O ENXEÑEIRO DE CAMIÑOS C.E.P. AUTOR DO PROXECTO: PABLO GONZÁLEZ RODRÍGUEZ

O ENXEÑEIRO DE CAMIÑOS C.E.P. DIRECTOR DO PROXECTO: UXÍO BOLLA FONTÁN

EXAMINADO A ENXEÑEIRA XEFA: Mª JESÚS TEIJEIRO LÓPEZ

DEBUXADO: A.G.A.

COTEXOU: P.G.R.

SUSTITUE A:

SUSTITUIDO POR:

ESCALAS: A-1: 1/500 A-3: 1/1.000 (0 5 20 m.)

TITULO: **MELLORA DA OU-402. 1ª FASE**
TREITO: pp.qq. 30+720 - 32+180

CLAVE: OU/19/025.06

NUMERO DE PLANO: 01
FOLLA: 4 DE 4

DESIGNACIÓN DO PLANO: ANEJO 18
PLANTA DE EXPROPIACIONES

DATA: FEBREIRO 2020

NÚMERO DE PÁXINA