


COORDENADAS DE REPLANTEO



Nº punto	X	Y
29	598,827	4.684,006
30	598,836	4.683,995
31	598,852	4.683,980
32	598,862	4.683,970
33	598,874	4.683,959
34	598,879	4.683,954
35	598,882	4.683,951
36	598,890	4.683,940
37	598,904	4.683,926
38	598,918	4.683,923
39	598,932	4.683,931
40	598,938	4.683,903
41	598,946	4.683,893
42	598,952	4.683,886
43	598,983	4.683,861
44	598,986	4.683,858
45	598,996	4.683,848
46	599,004	4.683,841
47	599,007	4.683,838
48	599,011	4.683,834

LEYENDA

- PARCELARIO CATASTRAL (RURAL/URBANA)
- DOMINIO PÚBLICO PROPORCIONADO (anterior 2008)
- DOMINIO PÚBLICO PROPORCIONADO (posterior 2008)
- DOMINIO PÚBLICO PROYECTADO
- CIERRES DE PARCELA AFECTADOS
- PUERTAS Y PORTALONES
- BANCO Y ARBOL AFECTADOS
- VÍA DE COMUNICACIÓN DE D.P. (SEGÚN CATASTRO)
- A EXPROPIAR: S.U. DENTRO DE ALINEACIÓN
- A EXPROPIAR: S.U. FUERA DE ALINEACIÓN

Referencia: Nº punto / Sup. REFERENCIA CATASTRAL: Nº parcela / Superficie

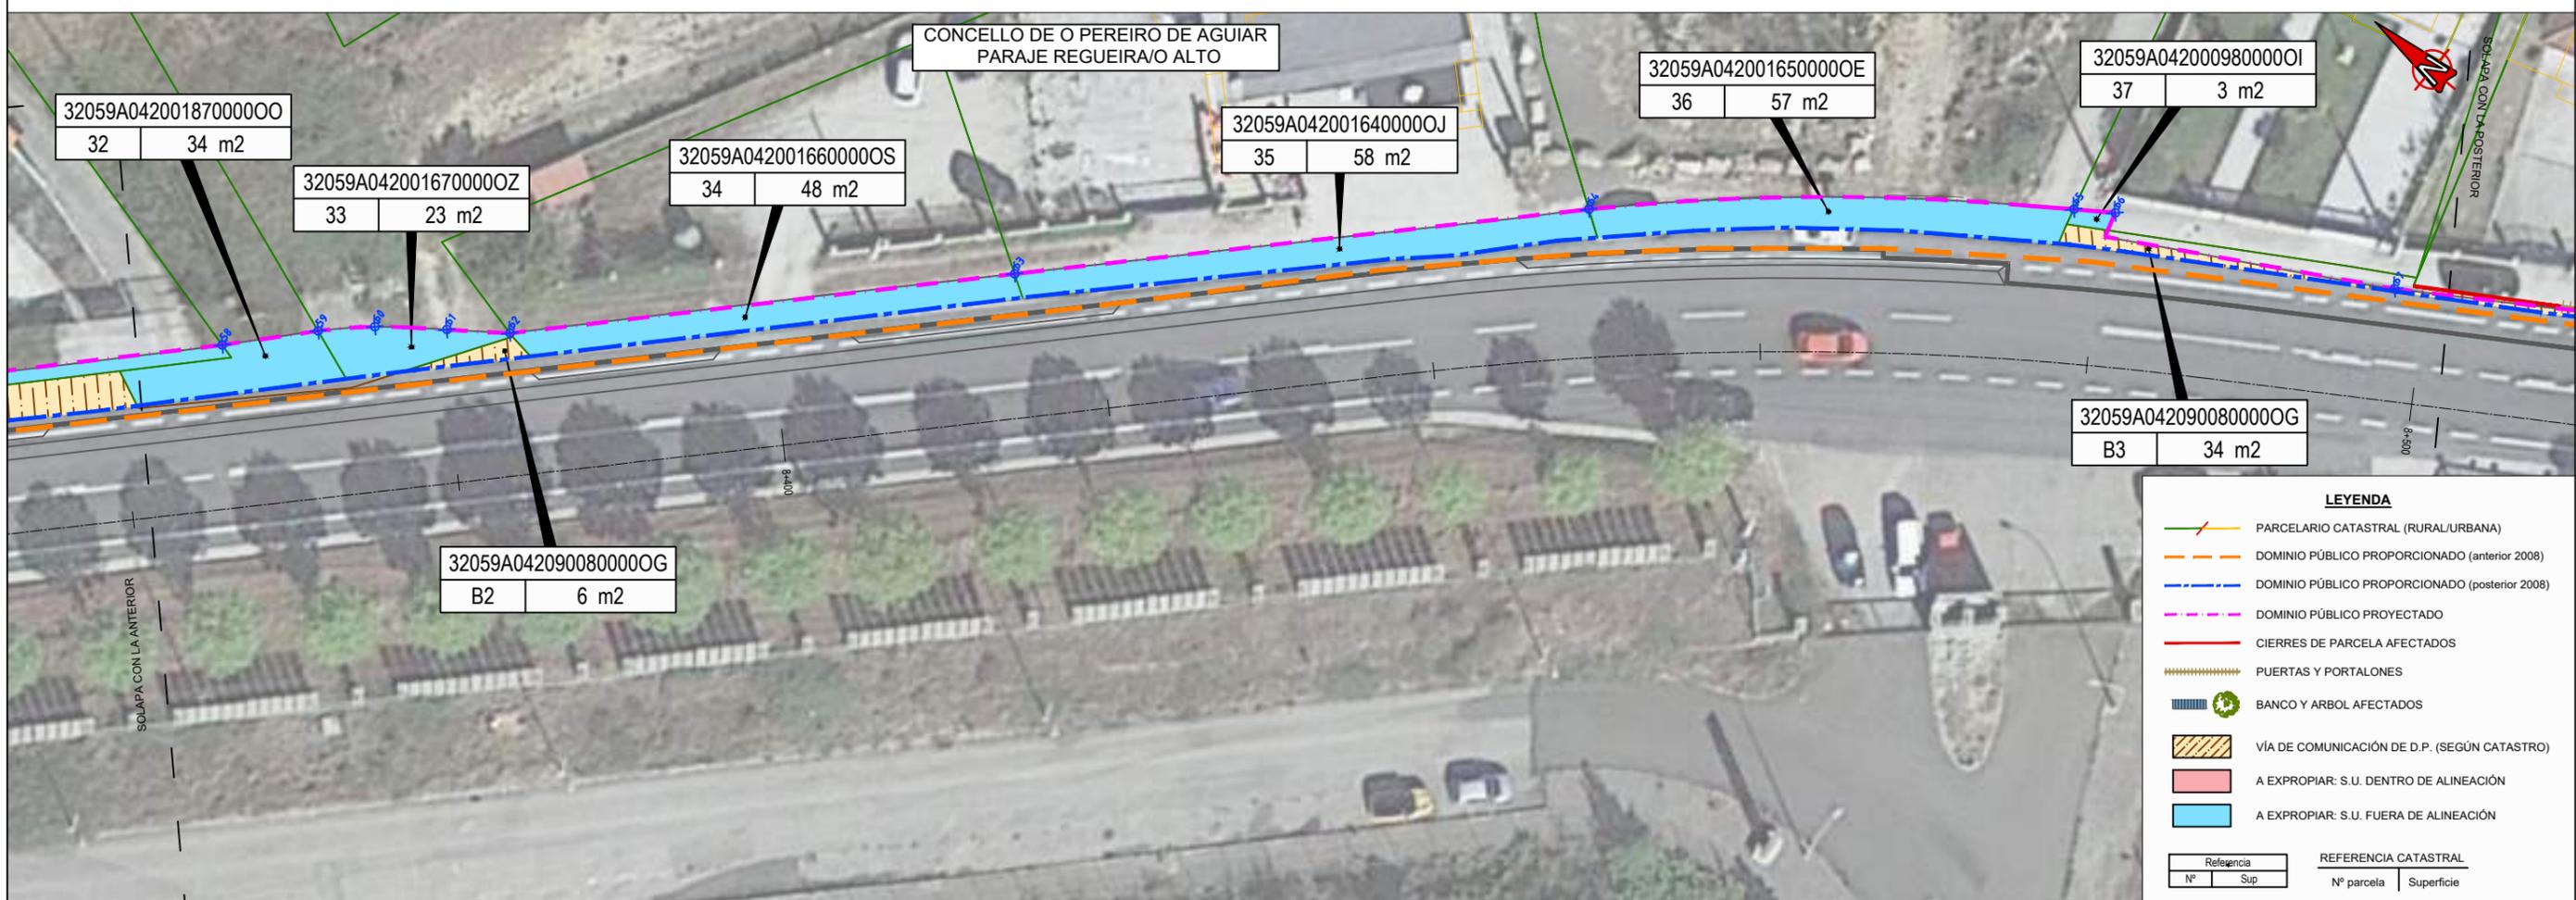

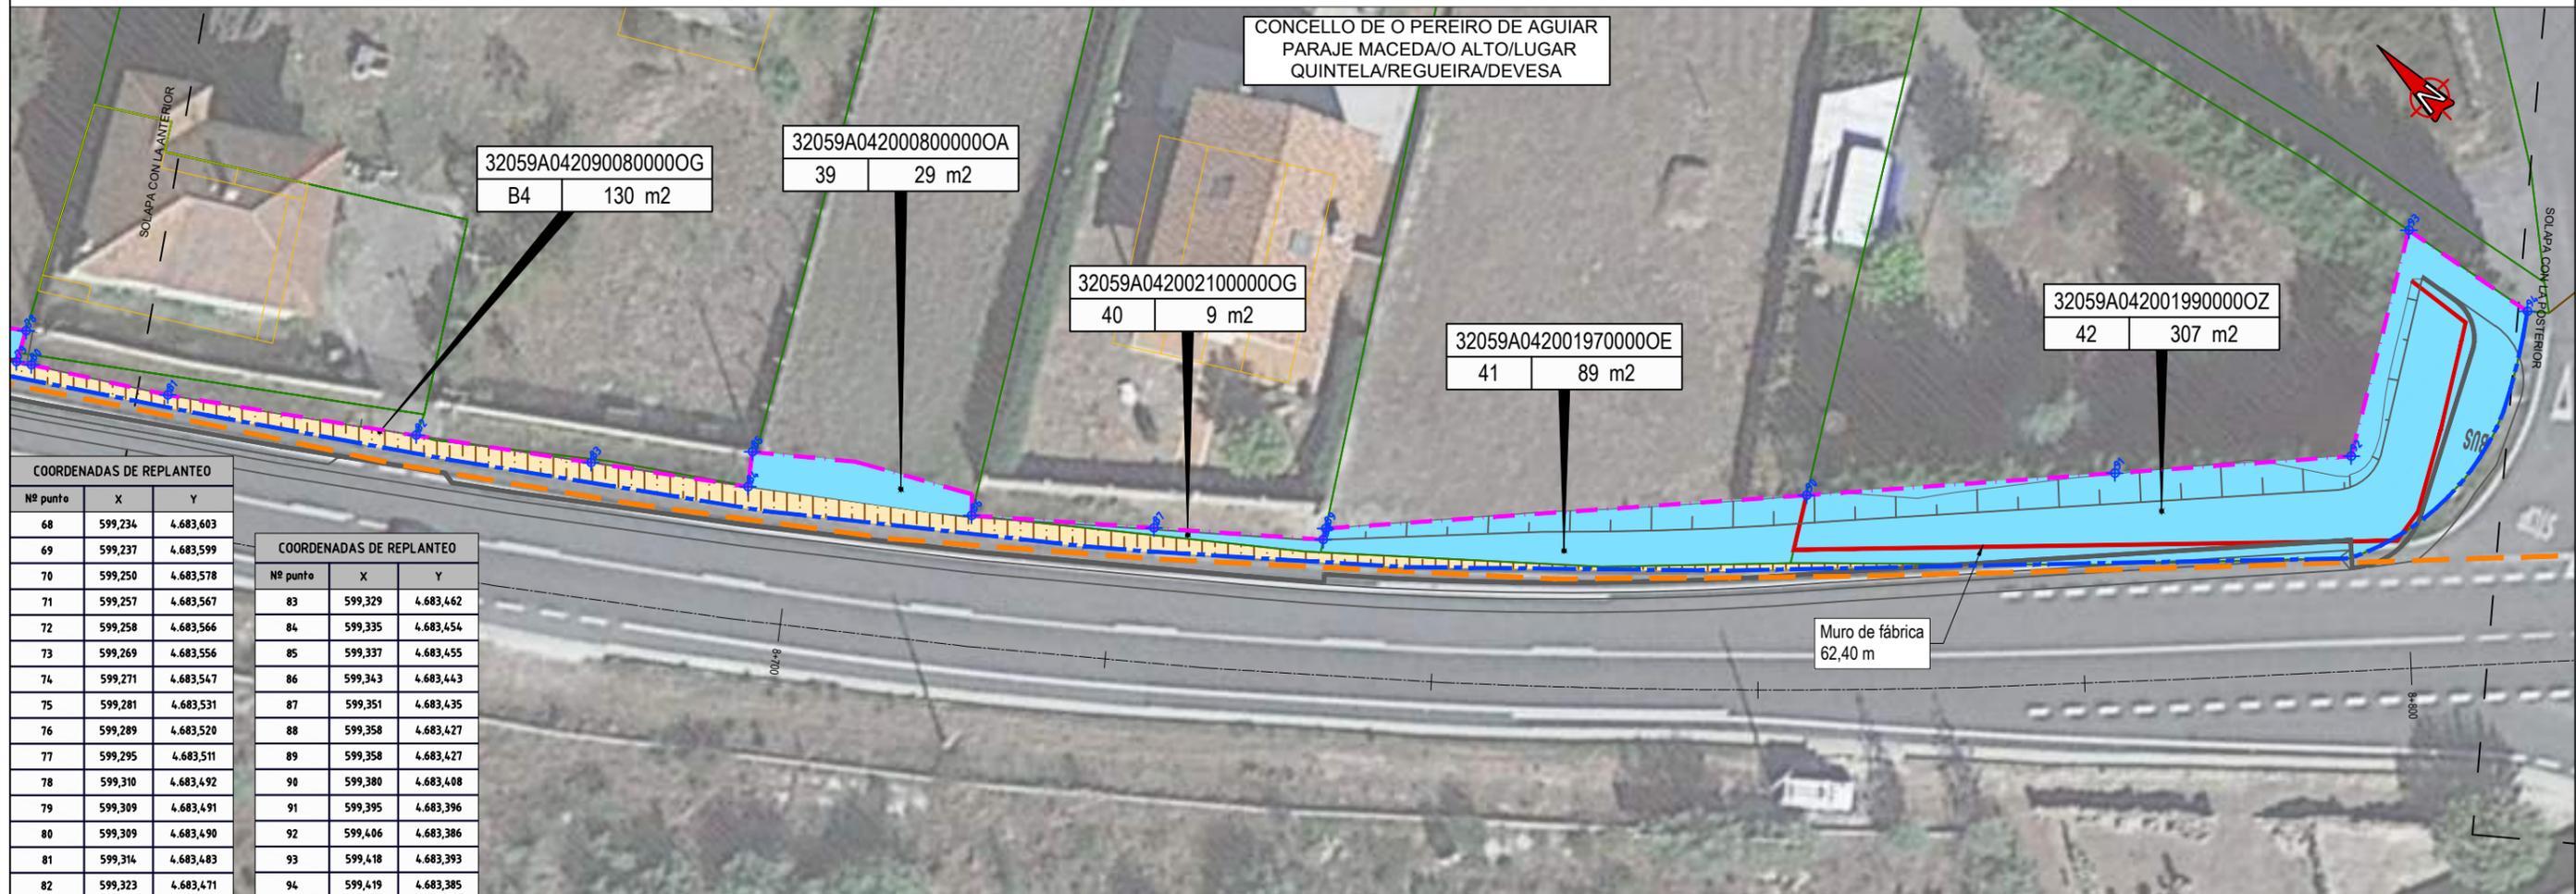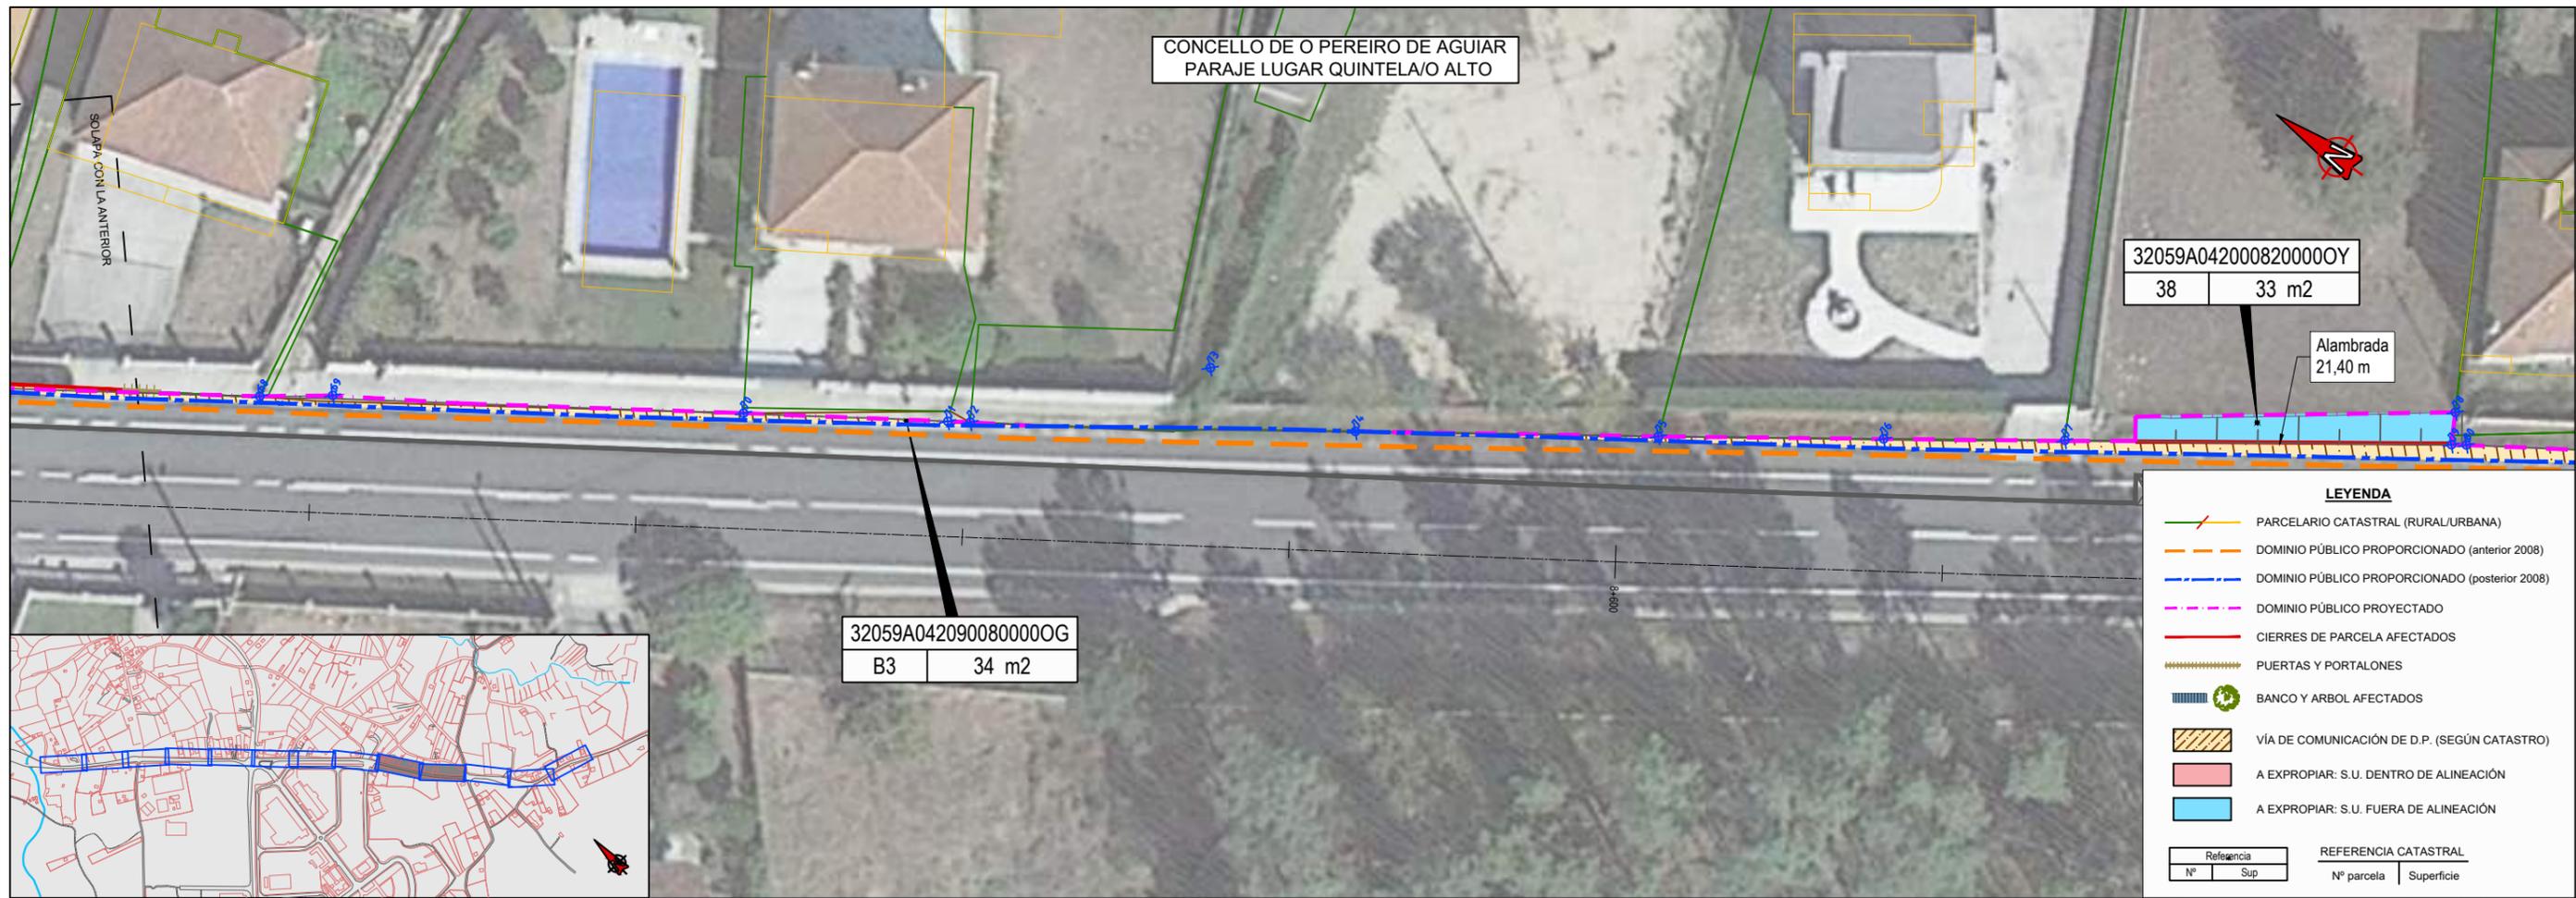




COORDENADAS DE REPLANTEO

Nº punto	X	Y
68	599,234	4.683,603
69	599,237	4.683,599
70	599,250	4.683,578
71	599,257	4.683,567
72	599,258	4.683,566
73	599,269	4.683,556
74	599,271	4.683,547
75	599,281	4.683,531
76	599,289	4.683,520
77	599,295	4.683,511
78	599,310	4.683,492
79	599,309	4.683,491
80	599,309	4.683,490
81	599,314	4.683,483
82	599,323	4.683,471

COORDENADAS DE REPLANTEO



Nº punto	X	Y
83	599,329	4.683,462
84	599,335	4.683,454
85	599,337	4.683,455
86	599,343	4.683,443
87	599,351	4.683,435
88	599,358	4.683,427
89	599,358	4.683,427
90	599,380	4.683,408
91	599,395	4.683,396
92	599,406	4.683,386
93	599,418	4.683,393
94	599,419	4.683,385

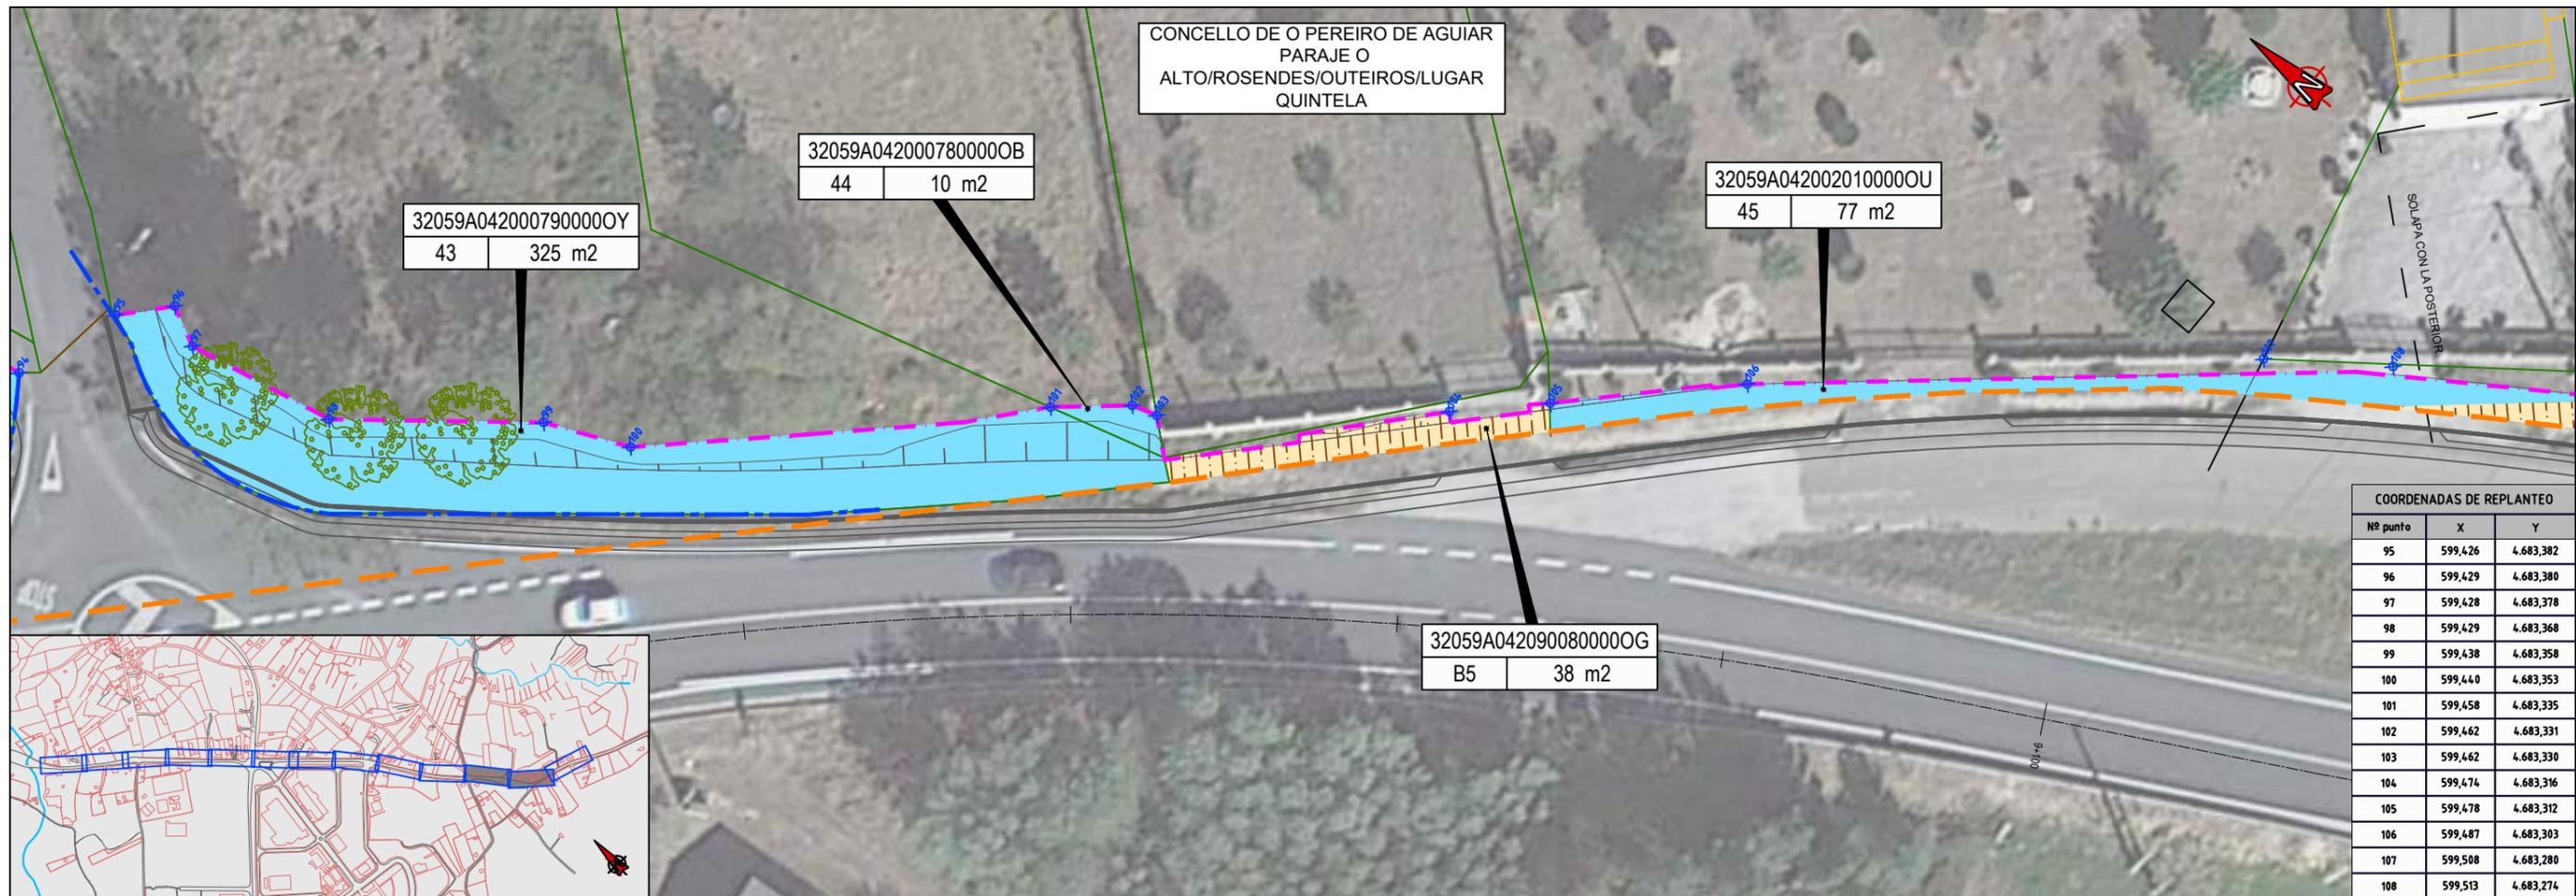


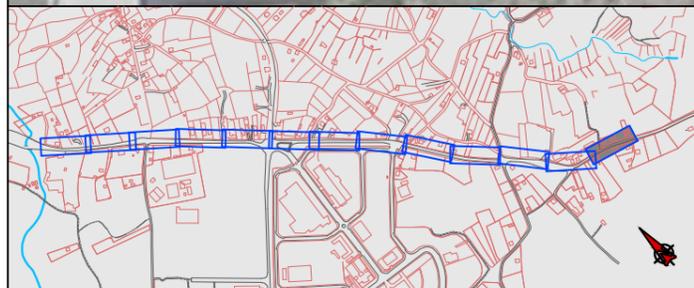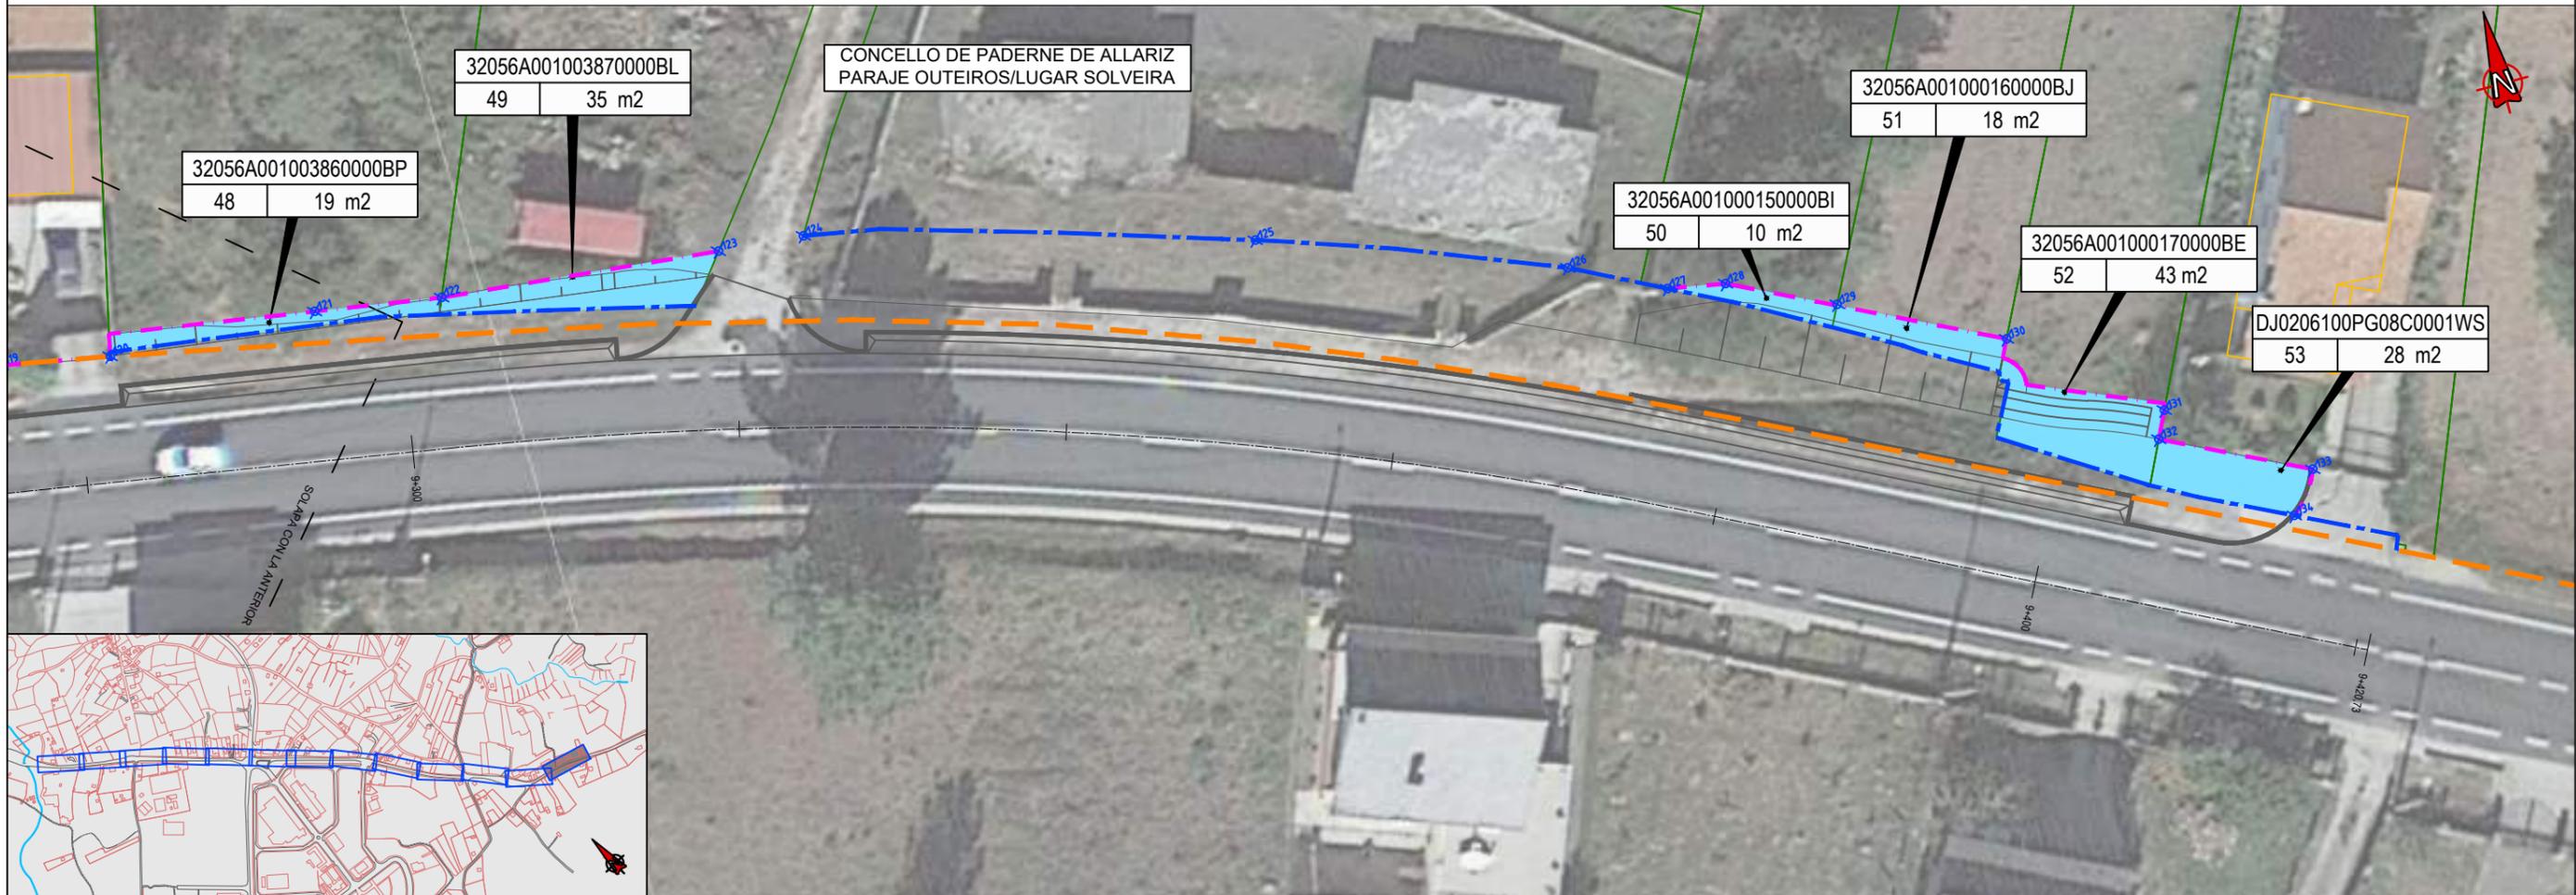

COORDENADAS DE REPLANTEO		
Nº punto	X	Y
120	599,626	4.683,185
121	599,639	4.683,185
122	599,646	4.683,183
123	599,664	4.683,182
124	599,669	4.683,181
125	599,695	4.683,174
126	599,713	4.683,167
127	599,719	4.683,165
128	599,722	4.683,164
129	599,729	4.683,161
130	599,738	4.683,156
131	599,746	4.683,149
132	599,746	4.683,148
133	599,754	4.683,144
134	599,752	4.683,141

LEYENDA				
	PARCELARIO CATASTRAL (RURAL/URBANA)			
	DOMINIO PÚBLICO PROPORCIONADO (anterior 2008)			
	DOMINIO PÚBLICO PROPORCIONADO (posterior 2008)			
	DOMINIO PÚBLICO PROYECTADO			
	CIERRES DE PARCELA AFECTADOS			
	PUERTAS Y PORTALONES			
	BANCO Y ARBOL AFECTADOS			
	VÍA DE COMUNICACIÓN DE D.P. (SEGÚN CATASTRO)			
	A EXPROPIAR: S.U. DENTRO DE ALINEACIÓN			
	A EXPROPIAR: S.U. FUERA DE ALINEACIÓN			
<table border="1"><tr><td>Referencia</td></tr><tr><td>Nº</td></tr><tr><td>Sup</td></tr></table>	Referencia	Nº	Sup	REFERENCIA CATASTRAL
Referencia				
Nº				
Sup				
	Nº parcela Superficie			

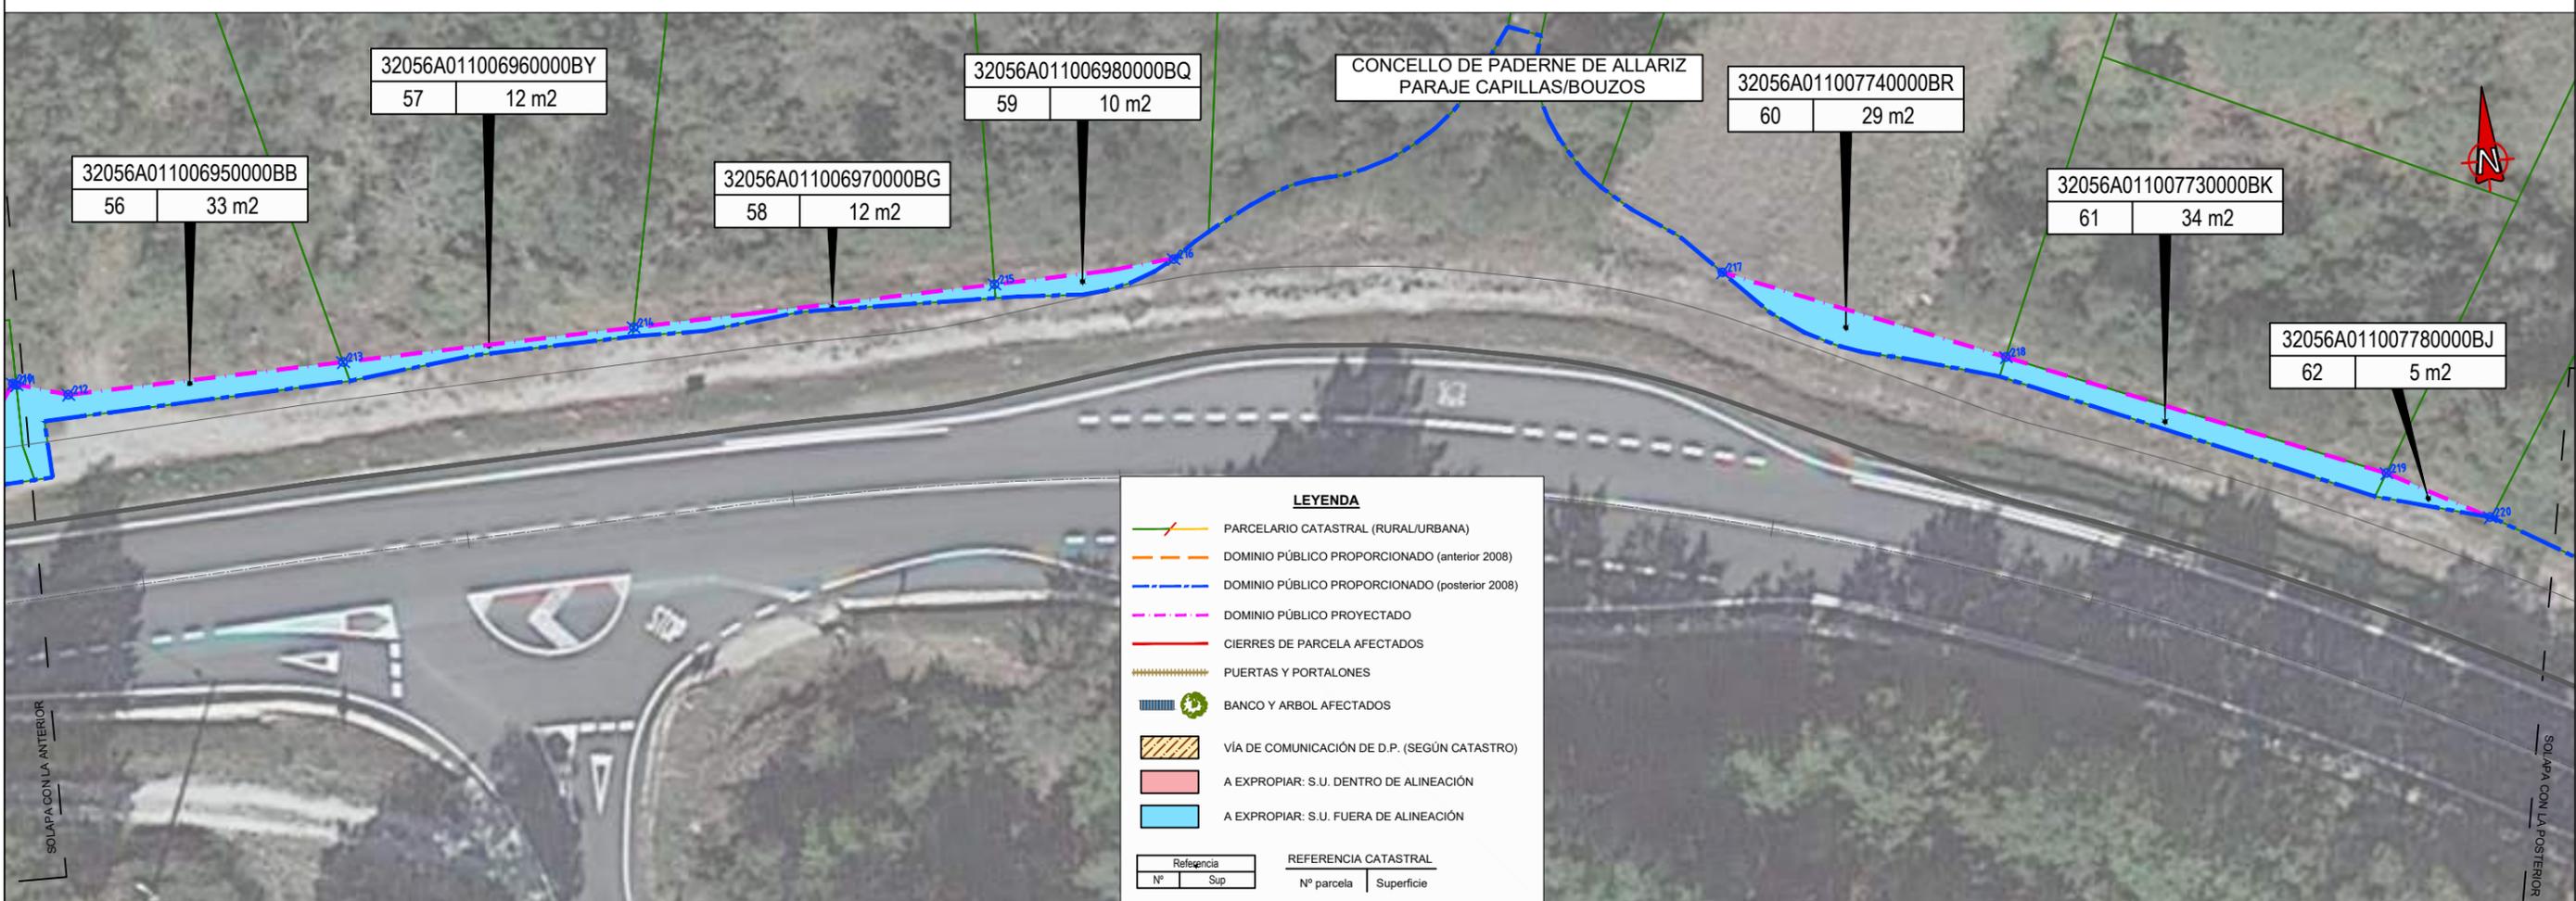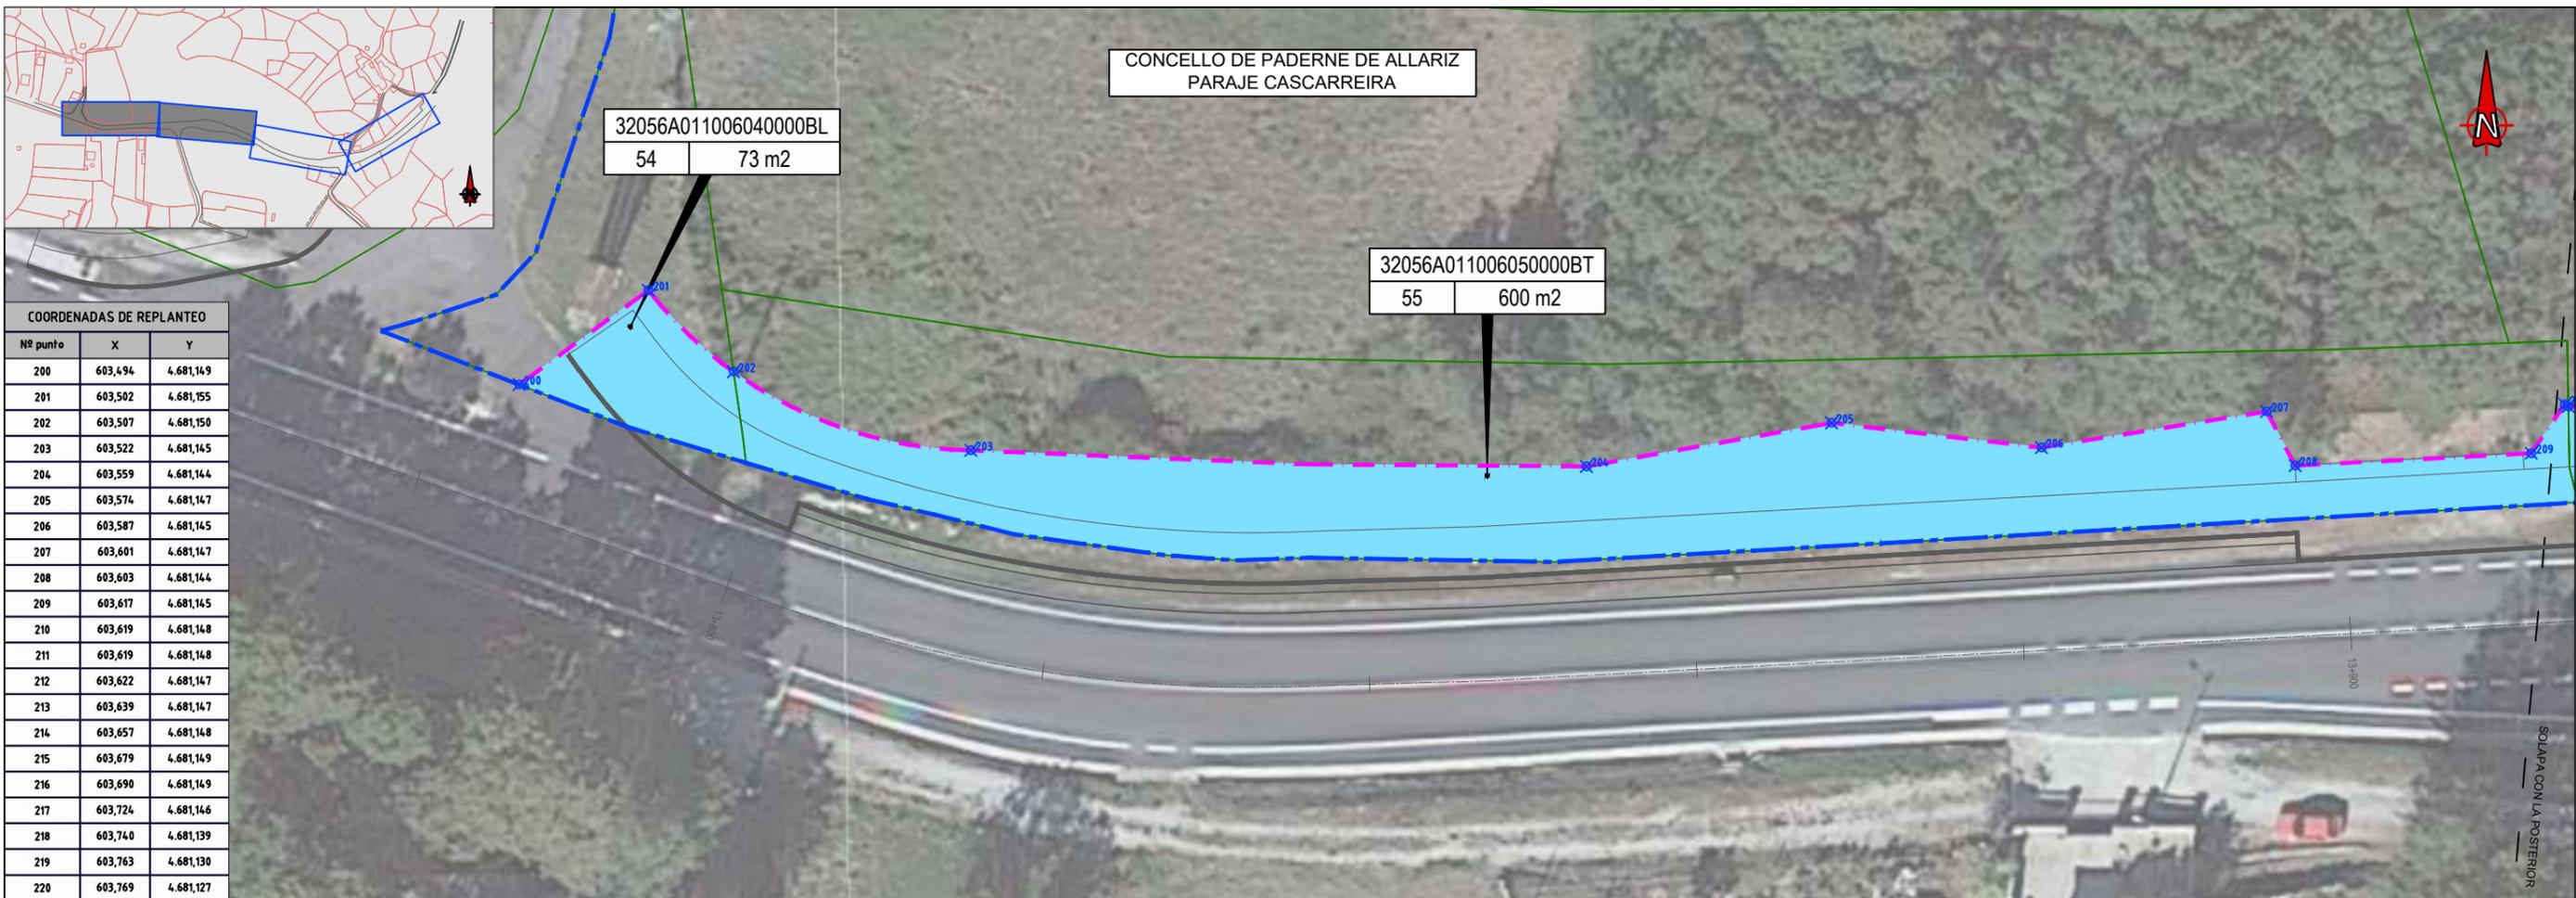

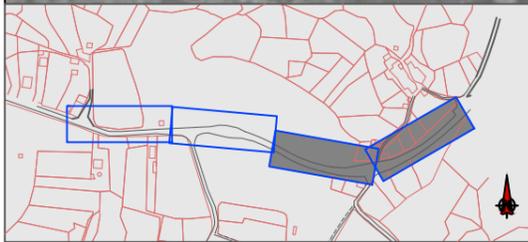

LEYENDA

- PARCELARIO CATASTRAL (RURAL/URBANA)
- DOMINIO PÚBLICO PROPORCIONADO (anterior 2008)
- DOMINIO PÚBLICO PROPORCIONADO (posterior 2008)
- DOMINIO PÚBLICO PROYECTADO
- CIERRES DE PARCELA AFECTADOS
- PUERTAS Y PORTALONES
- BANCO Y ARBOL AFECTADOS
- VÍA DE COMUNICACIÓN DE D.P. (SEGÚN CATASTRO)
- A EXPROPIAR: S.U. DENTRO DE ALINEACIÓN
- A EXPROPIAR: S.U. FUERA DE ALINEACIÓN

Referencia		REFERENCIA CATASTRAL	
Nº	Sup	Nº parcela	Superficie
221	603,945	4.681,094	
222	603,945	4.681,095	
223	603,952	4.681,098	
224	603,952	4.681,099	
225	603,967	4.681,106	
226	603,983	4.681,115	

COORDENADAS DE REPLANTEO

Nº punto	X	Y
221	603,945	4.681,094
222	603,945	4.681,095
223	603,952	4.681,098
224	603,952	4.681,099
225	603,967	4.681,106
226	603,983	4.681,115