



RIBADUMIA

COCHO

2
36046F50400589

ESQUEMA DE IDENTIFICACIÓN

Nº de orden

XXXXXXXXXXXXXXXX


Nº Ref. Catastral

■ Urbano

■ Rústico

LEYENDA

- Parcela afectada
- Límite de expropiación nuevo
- Límite de dominio público
- Límite de ocupación en planta
- Parcela rústica
- Parcela urbana

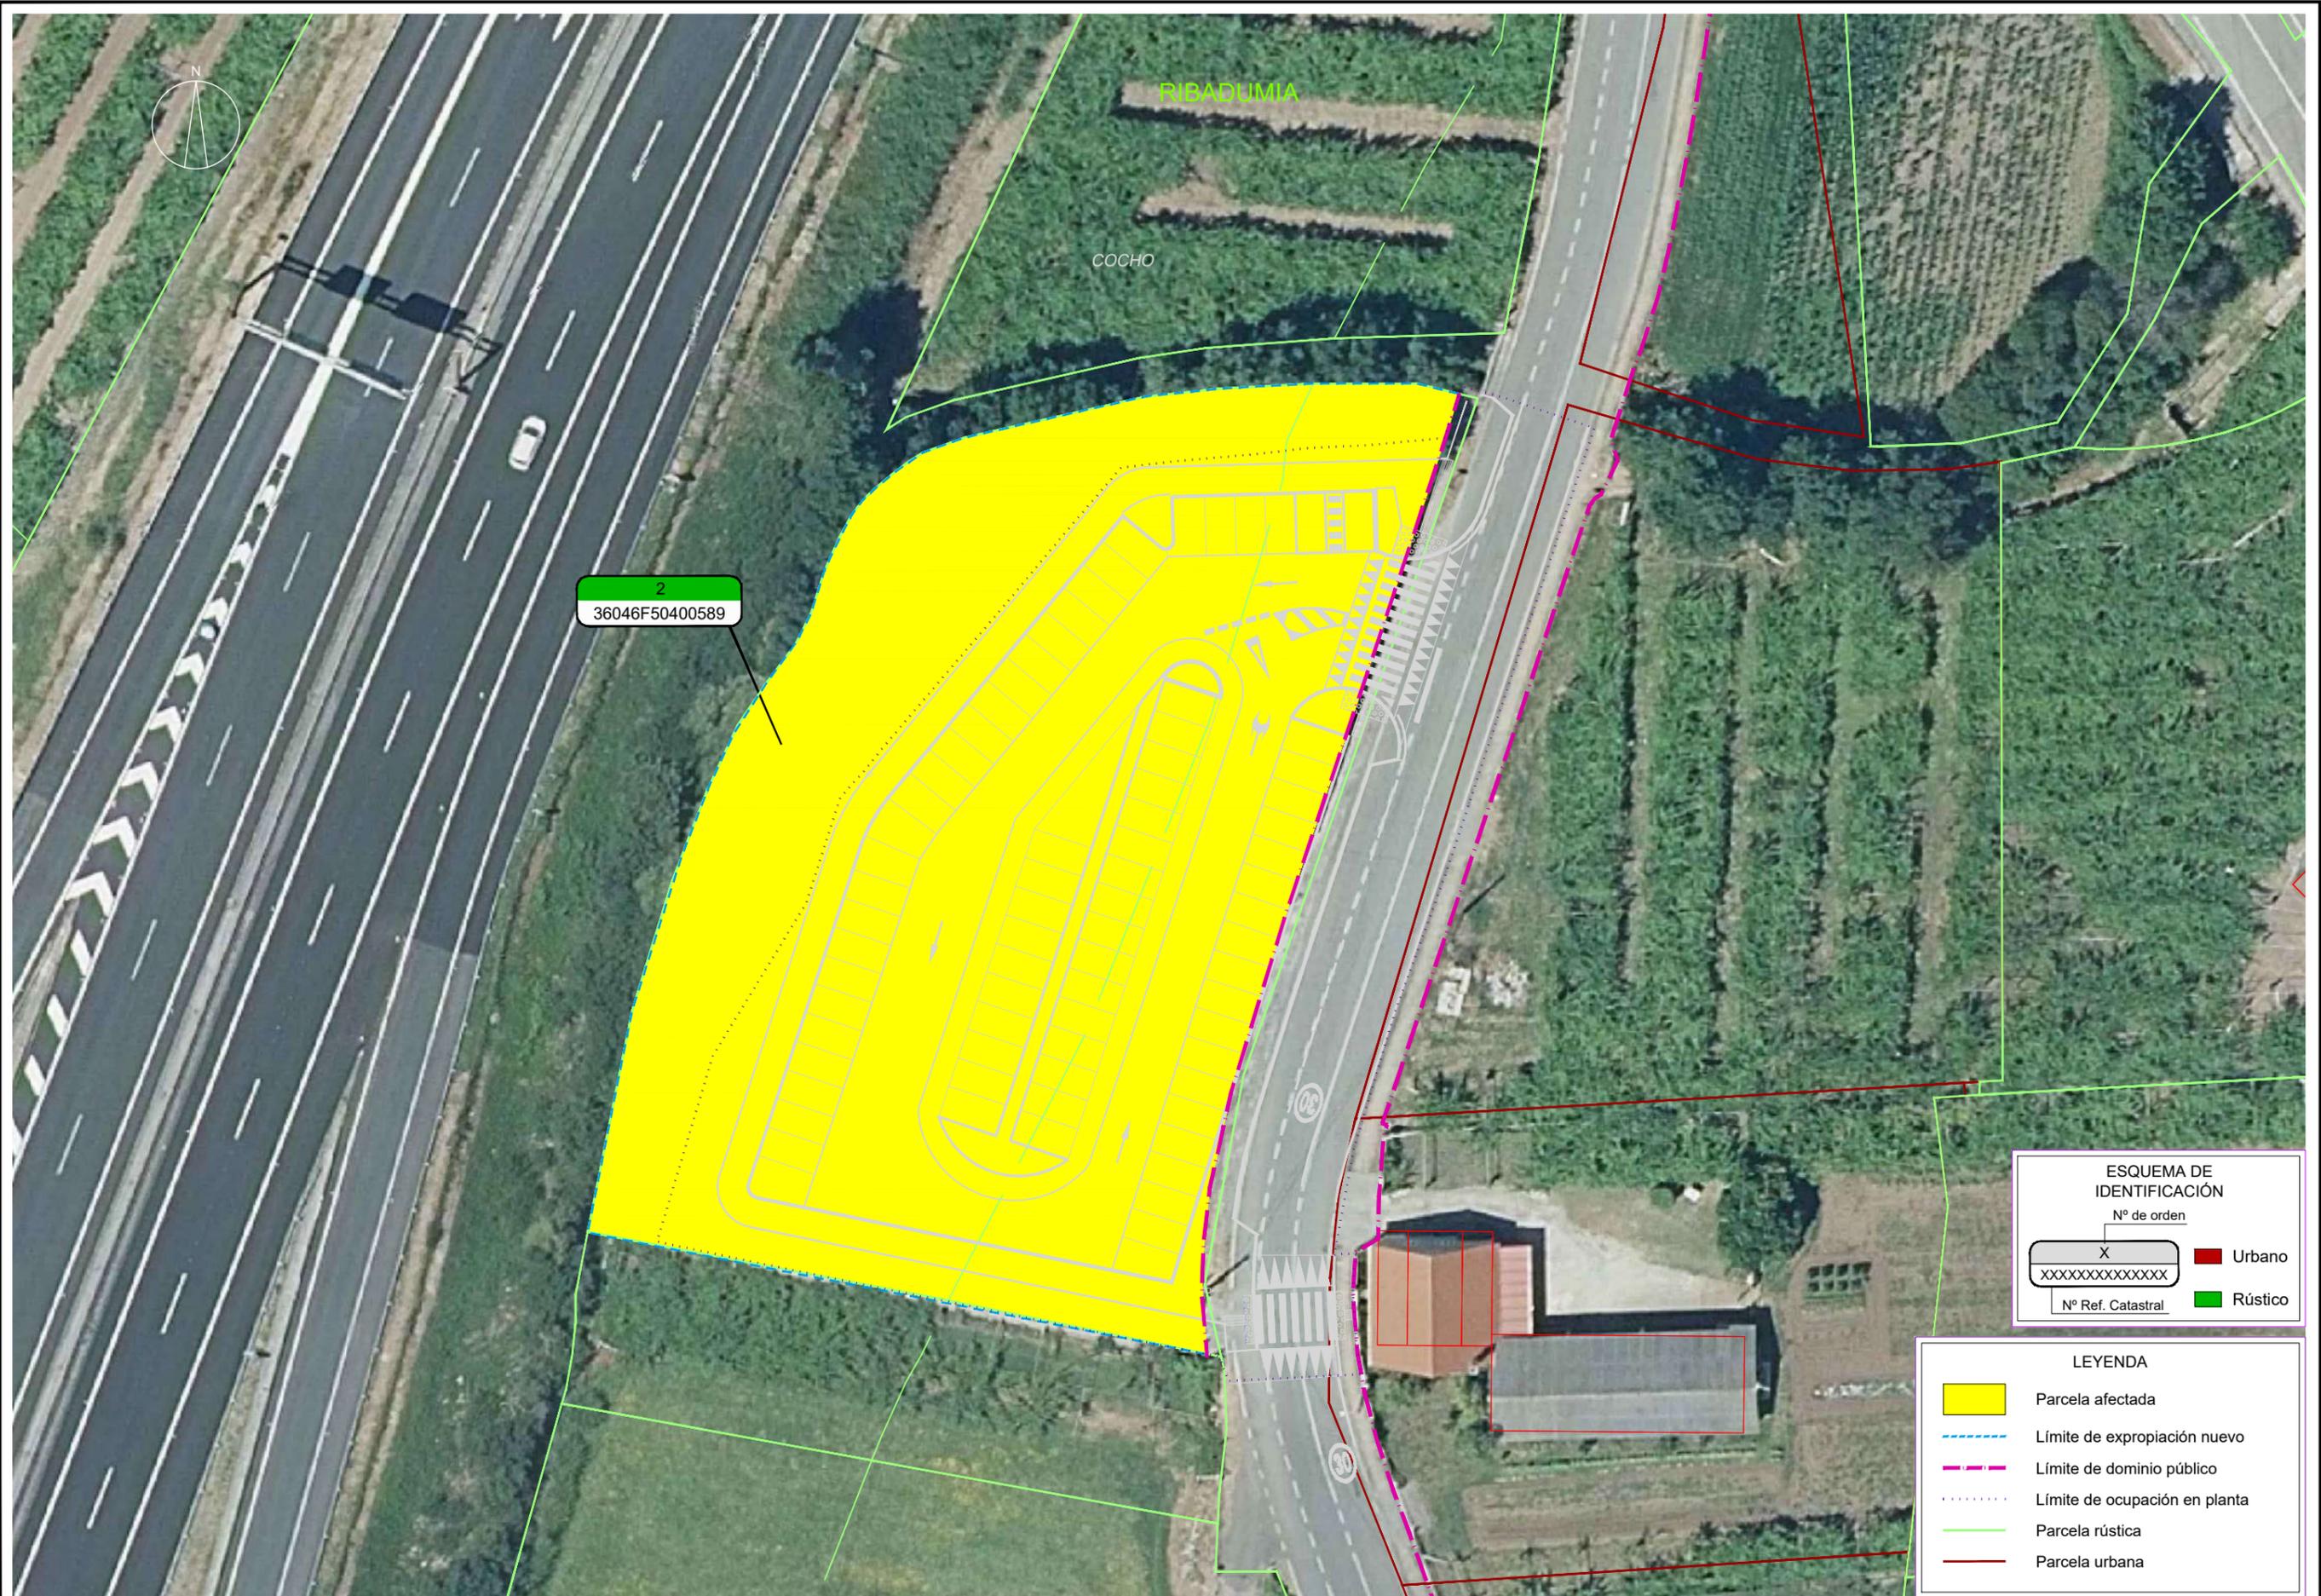

2
36046F50400589

ESQUEMA DE IDENTIFICACIÓN
Nº de orden

X
XXXXXXXXXXXXXXXXX

Nº Ref. Catastral

■ Urbano
■ Rústico


LEYENDA

- Parcela afectada
- Límite de expropiación nuevo
- Límite de dominio público
- Límite de ocupación en planta
- Parcela rústica
- Parcela urbana



RIBADUMIA

COCHO

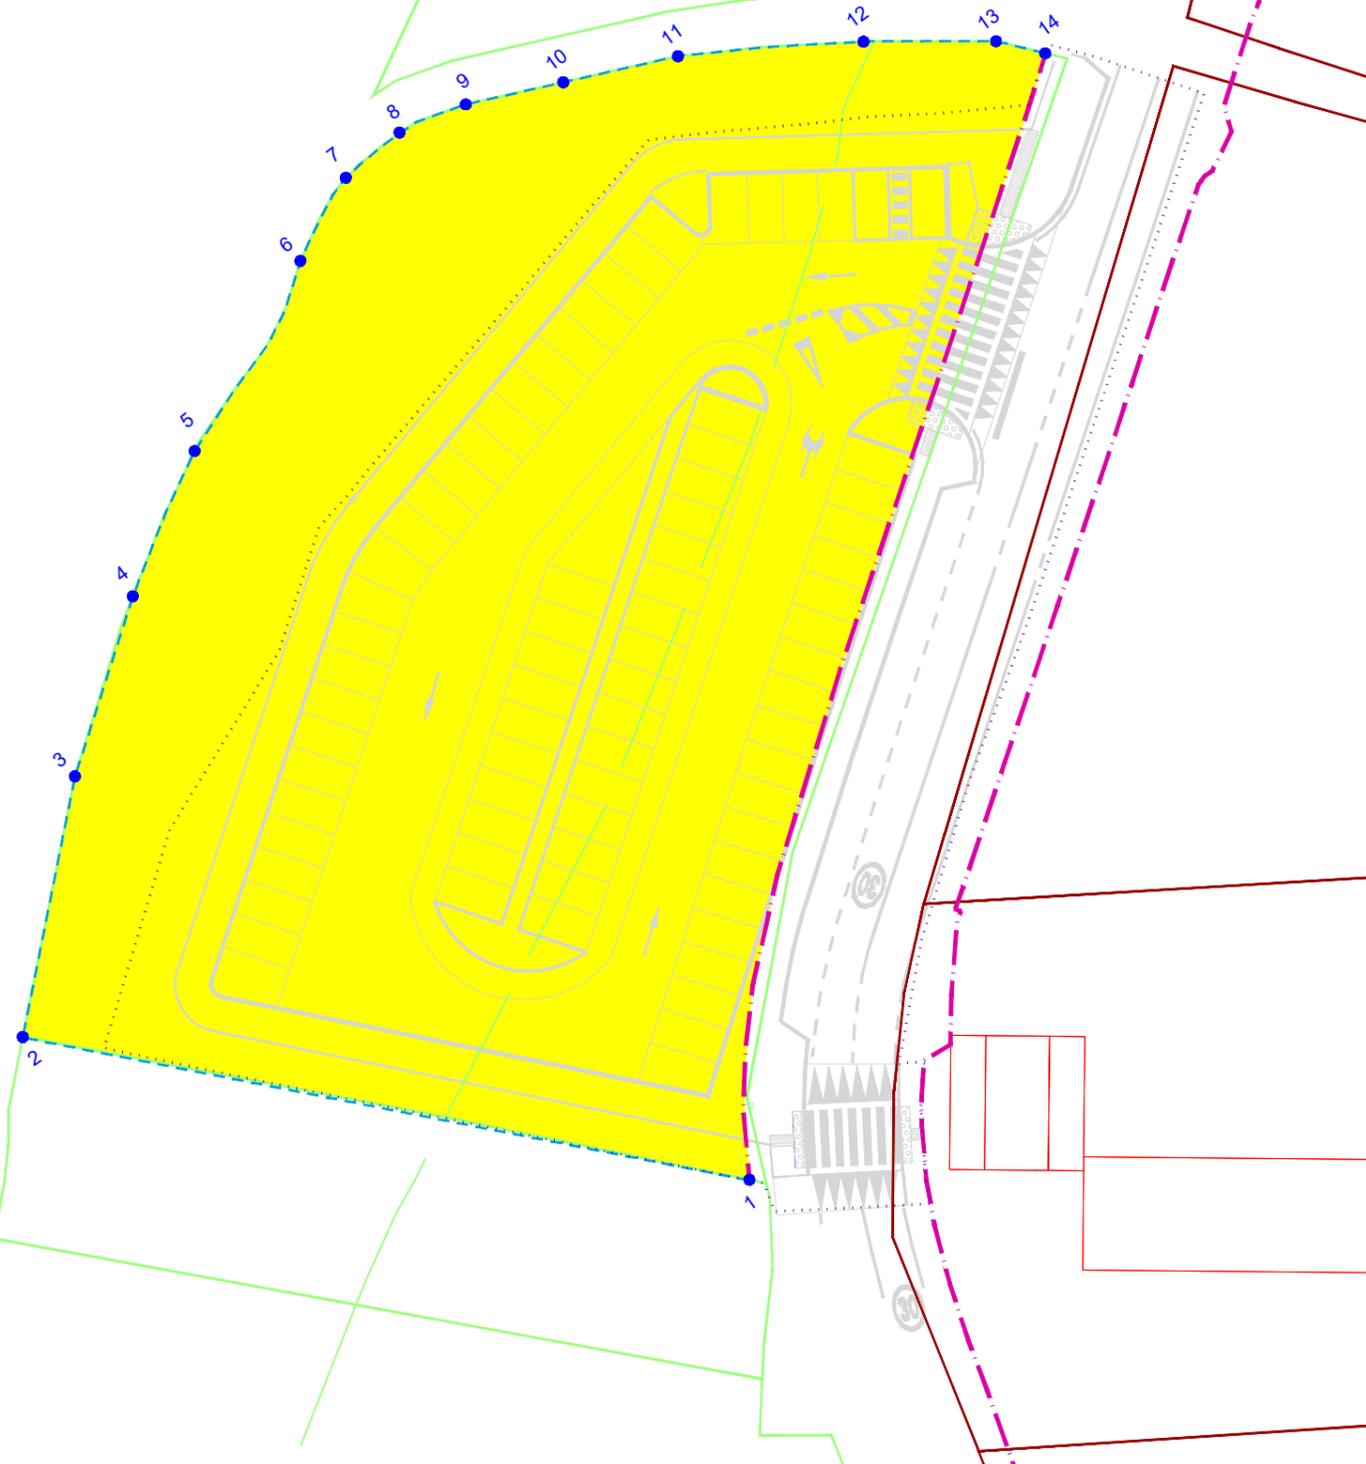

Expropiación Definitiva.		
Nº	Coord. X	Coord. Y
1	519.816,17	4.704.614,41
2	519.764,74	4.704.624,50
3	519.768,44	4.704.642,93
4	519.772,54	4.704.655,67
5	519.776,91	4.704.665,94
6	519.784,40	4.704.679,39
7	519.787,61	4.704.685,26
8	519.791,41	4.704.688,45
9	519.796,10	4.704.690,44
10	519.803,00	4.704.692,01
11	519.811,11	4.704.693,85
12	519.824,25	4.704.694,87
13	519.833,62	4.704.694,91
14	519.837,11	4.704.694,06

LEYENDA	
	Parcela afectada
	Límite de expropiación nuevo
	Límite de dominio público
	Límite de ocupación en planta
	Parcela rústica
	Parcela urbana

