



**LEGENDA**

- SUPERFICIE A EXP. PLENO DOMINIO
- SUPERFICIE A EXP. TEMPORAL
- LÍNEA DE EXPROPIACIÓN PLENO DOMINIO
- AMPLIACIÓN EXPROPIACIÓN PLENO DOMINIO TRAS INFORMACIÓN PÚBLICA
- LÍNEA DE EXPROPIACIÓN TEMPORAL
- LÍNEA DE EXPROPIACIÓN GA/08/022.01.1
- P-471 PUNTOS DE REPLANTEO
- P-471 PUNTOS DE REPLANTEO INFOR. PÚBLICA
- S-67 PUNTOS REPLANTEO EXP. TEMPORAL

**CONCELLO DE TEO**  
**EXPROPIACIÓN EN PLENO DOMINIO**

Nº ORDEN	REFCAT	PROV	MUN	POL	PARCELA	SUB	AFECCIÓN (m²)
1	15083A50600515	15	83	506	515	0	22
2	15083A50600514	15	83	506	514	0	29
3	15083A50600534	15	83	506	524	0	130
4	15083A50600523	15	83	506	523	0	58
5	15083A50600526	15	83	506	526	0	116
6	15083H51200061	15	83	512	61	0	312
7	15083A50600527	15	83	506	527	0	102
8	15083A50600528	15	83	506	528	0	9
9	15083H51200074	15	83	512	74	0	706
10	15083H51200072	15	83	512	72	0	69
11	15083H51200040	15	83	512	40	0	59
12	15083H51200075	15	83	512	75	0	3356
13	15083H51200078	15	83	512	78	0	2438
14	15083H51200080	15	83	512	80	0	5
15	15083A50600546	15	83	506	546	0	1140
16	15083H51200039	15	83	512	39	0	410
17	15083A50600547	15	83	506	547	0	1689

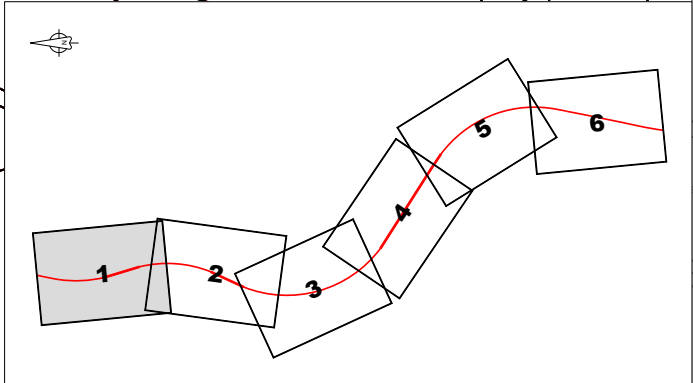

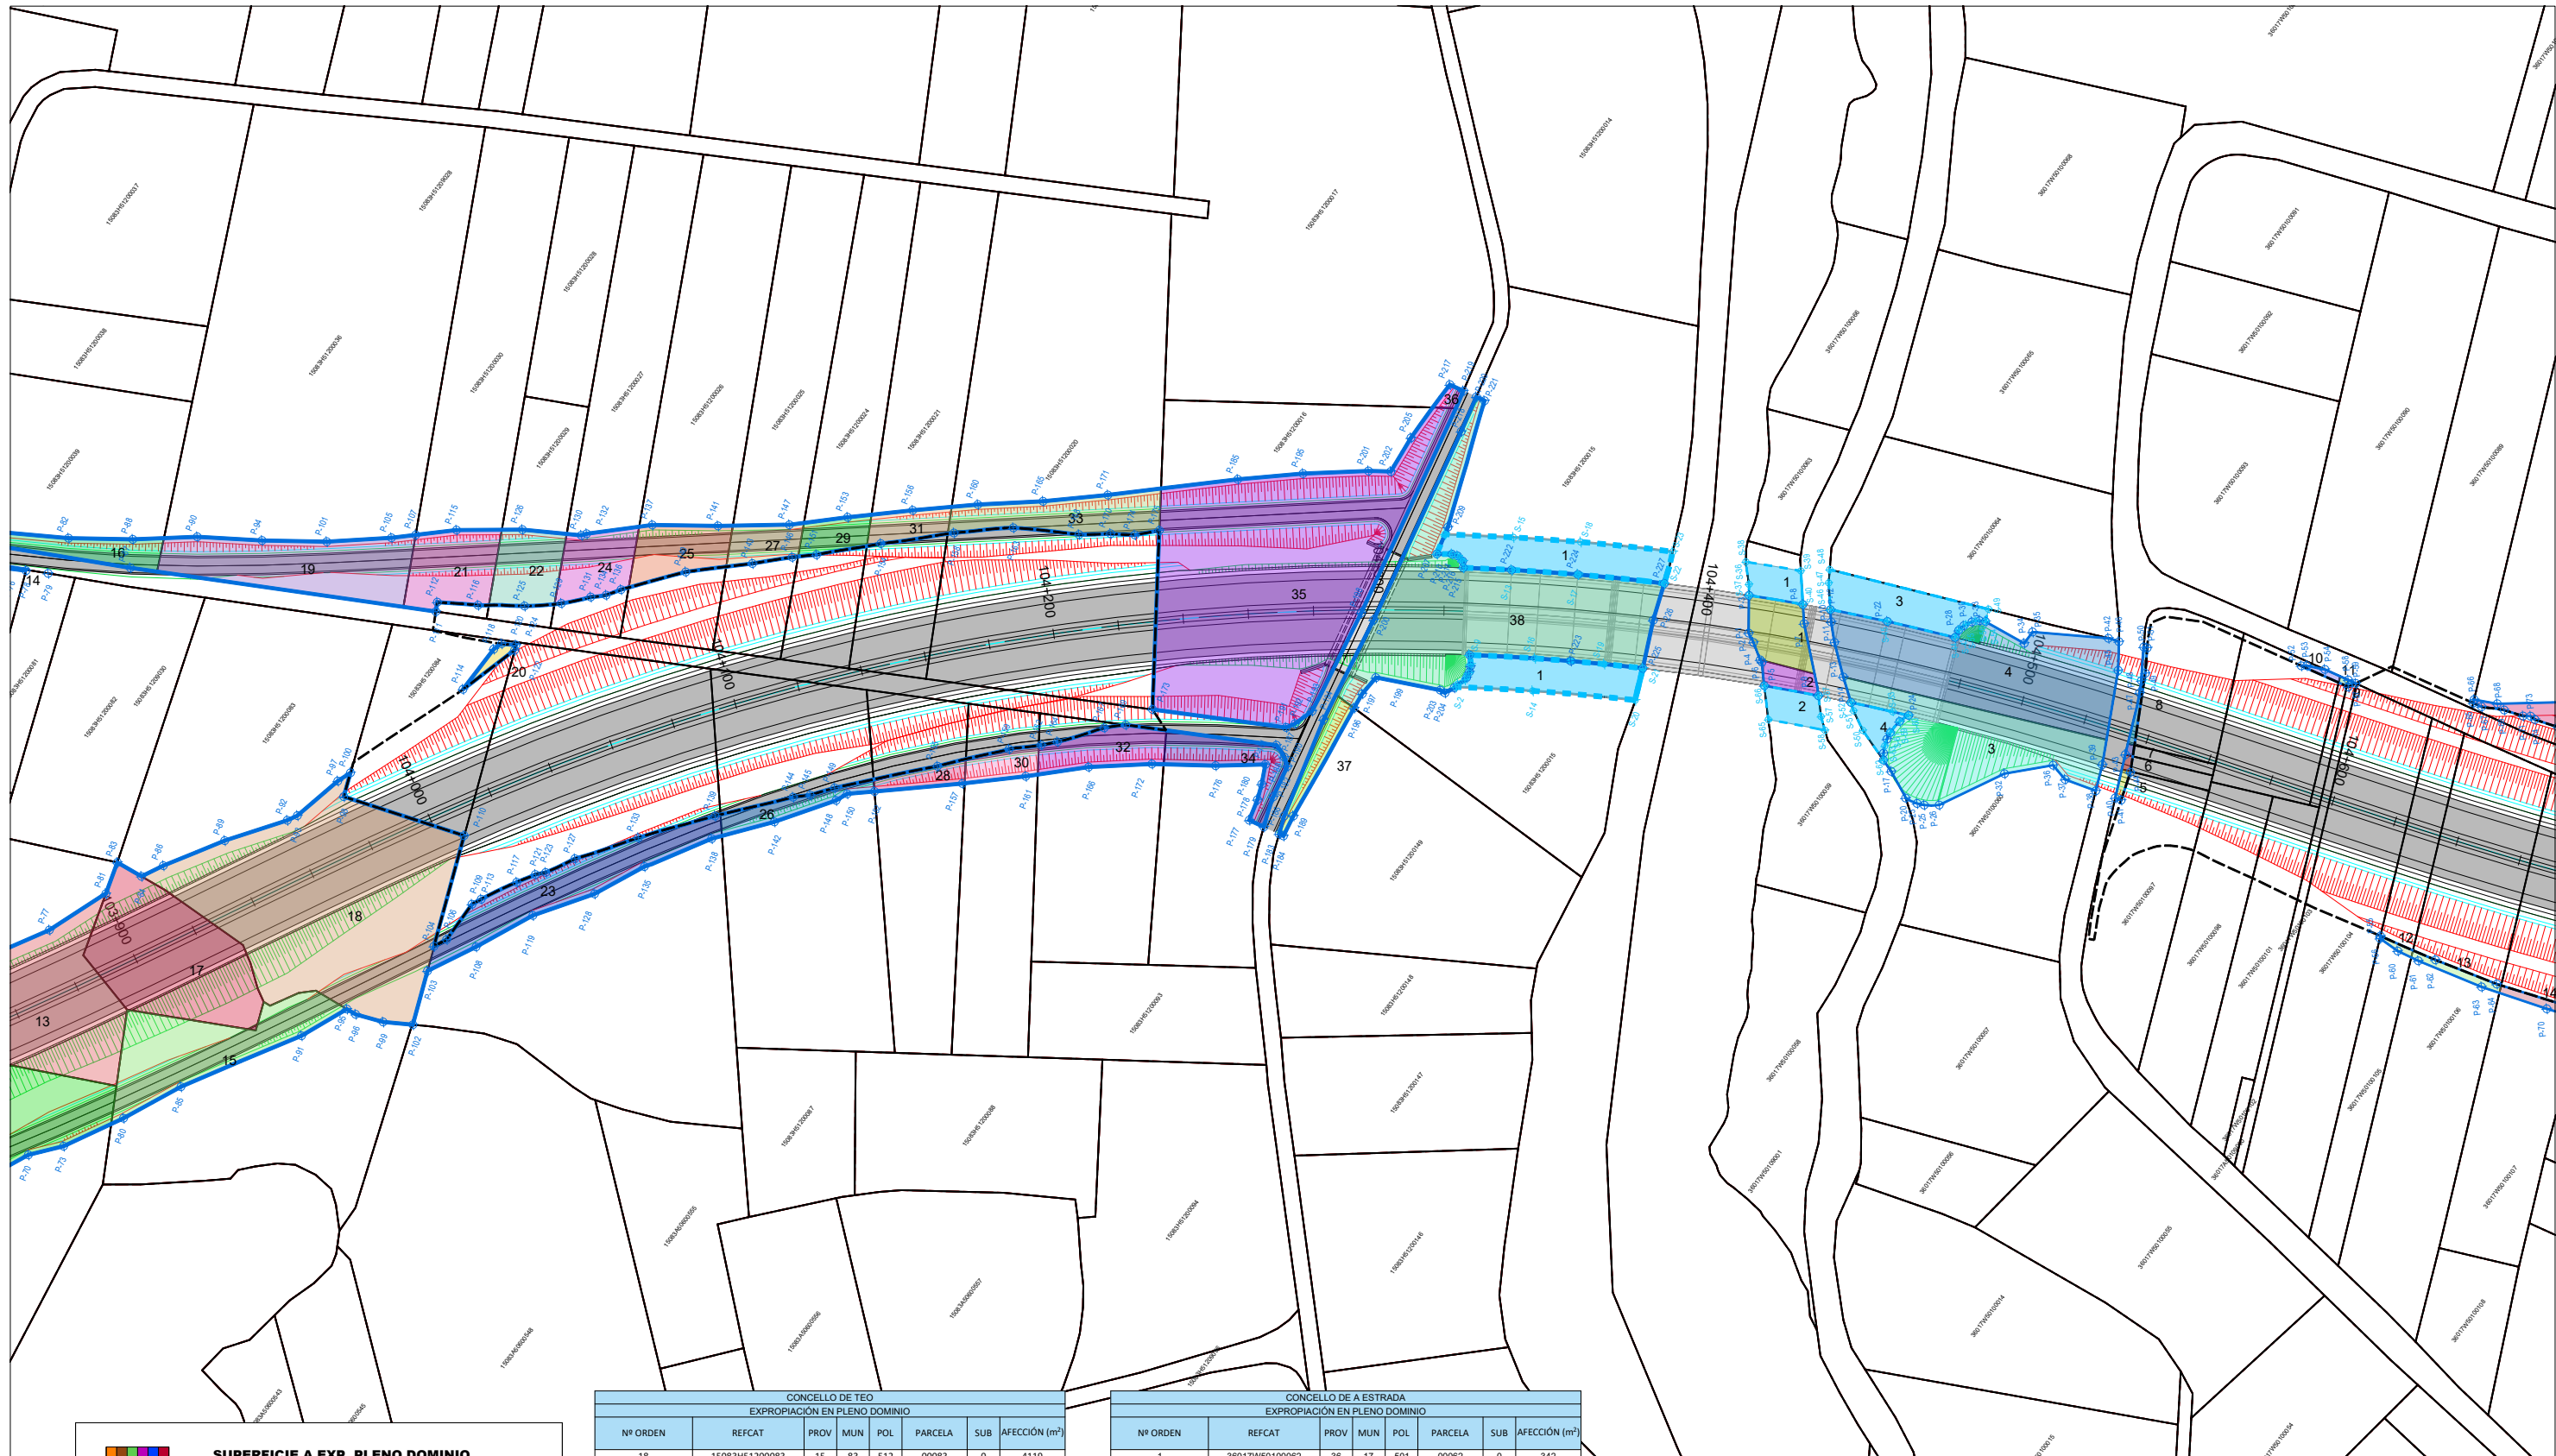

**LEGENDA**

- SUPERFICIE A EXP. PLENO DOMINIO**
- SUPERFICIE A EXP. TEMPORAL**
- LÍNEA DE EXPROPIACIÓN PLENO DOMINIO**
- AMPLIACIÓN EXPROPIACIÓN PLENO DOMINIO TRAS INFORMACIÓN PÚBLICA**
- LÍNEA DE EXPROPIACIÓN TEMPORAL**
- LÍNEA DE EXPROPIACIÓN GA/08/022.01.1**
- P-471 PUNTOS DE REPLANTEO**
- P-471 PUNTOS DE REPLANTEO INFOR. PÚBLICA**
- S-67 PUNTOS REPLANTEO EXP. TEMPORAL**

**CONCELLO DE TEO**  
**EXPROPIACIÓN EN PLENO DOMINIO**

Nº ORDEN	REFCAT	PROV	MUN	POL	PARCELA	SUB	AFECCIÓN (m²)
18	15083HS1200083	15	83	512	00083	0	4119
19	15083HS1200036	15	83	512	00036	0	1188
20	15083HS1200084	15	83	512	00084	0	51
21	15083HS1200030	15	83	512	00030	0	600
22	15083HS1200029	15	83	512	00029	0	458
23	15083HS1200085	15	83	512	00085	0	951
24	15083HS1200027	15	83	512	00027	0	441
25	15083HS1200026	15	83	512	00026	0	438
26	15083HS1200086	15	83	512	00086	0	235
27	15083HS1200025	15	83	512	00025	0	244
28	15083HS1200089	15	83	512	00089	0	153
29	15083HS1200024	15	83	512	00024	0	208
30	15083HS1200090	15	83	512	00090	0	189
31	15083HS1200021	15	83	512	00021	0	219
32	15083HS1200091	15	83	512	00091	0	416
33	15083HS1200020	15	83	512	00020	0	653
34	15083HS1200092	15	83	512	00092	0	392
35	15083HS1200016	15	83	512	00016	0	4988
36	15083HS1200017	15	83	512	00017	0	39
37	15083HS1200149	15	83	512	00149	0	207
38	15083HS1200015	15	83	512	00015	0	3035

**EXPROPIACIÓN TEMPORAL**


Nº ORDEN	REFCAT	PROV	MUN	POL	PARCELA	SUB	AFECCIÓN (m²)
1	15083HS1200015	15	83	512	00015	0	1207


**CONCELLO DE A ESTRADA**  
**EXPROPIACIÓN EN PLENO DOMINIO**

Nº ORDEN	REFCAT	PROV	MUN	POL	PARCELA	SUB	AFECCIÓN (m²)
1	36017WS0100062	36	17	501	00062	0	342
2	36017WS0100059	36	17	501	00059	0	116
3	36017WS0100060	36	17	501	00060	0	1521
4	36017WS0100061	36	17	501	00061	0	2086
5	36017WS0100097	36	17	501	00097	0	21
6	36017WS0100096	36	17	501	00096	0	12
7	36017WS0100095	36	17	501	00095	0	8
8	36017WS0100094	36	17	501	00094	0	37
9	36017WS0100103	36	17	501	00103	0	3
10	36017WS0100099	36	17	501	00099	0	18
11	36017WS0100100	36	17	501	00100	0	5
12	36017WS0100105	36	17	501	00105	0	18
13	36017WS0100106	36	17	501	00106	0	69
14	36017WS0100107	36	17	501	00107	0	69
15	36017WS0100088	36	17	501	00088	0	211

**EXPROPIACIÓN TEMPORAL**

Nº ORDEN	REFCAT	PROV	MUN	POL	PARCELA	SUB	AFECCIÓN (m²)
1	36017WS0100062	36	17	501	00062	0	168
2	36017WS0100059	36	17	501	00059	0	171
3	36017WS0100060	36	17	501	00060	0	125
4	36017WS0100061	36	17	501	00061	0	504

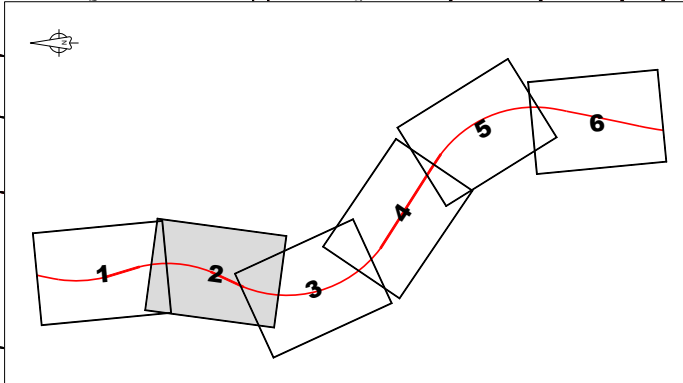


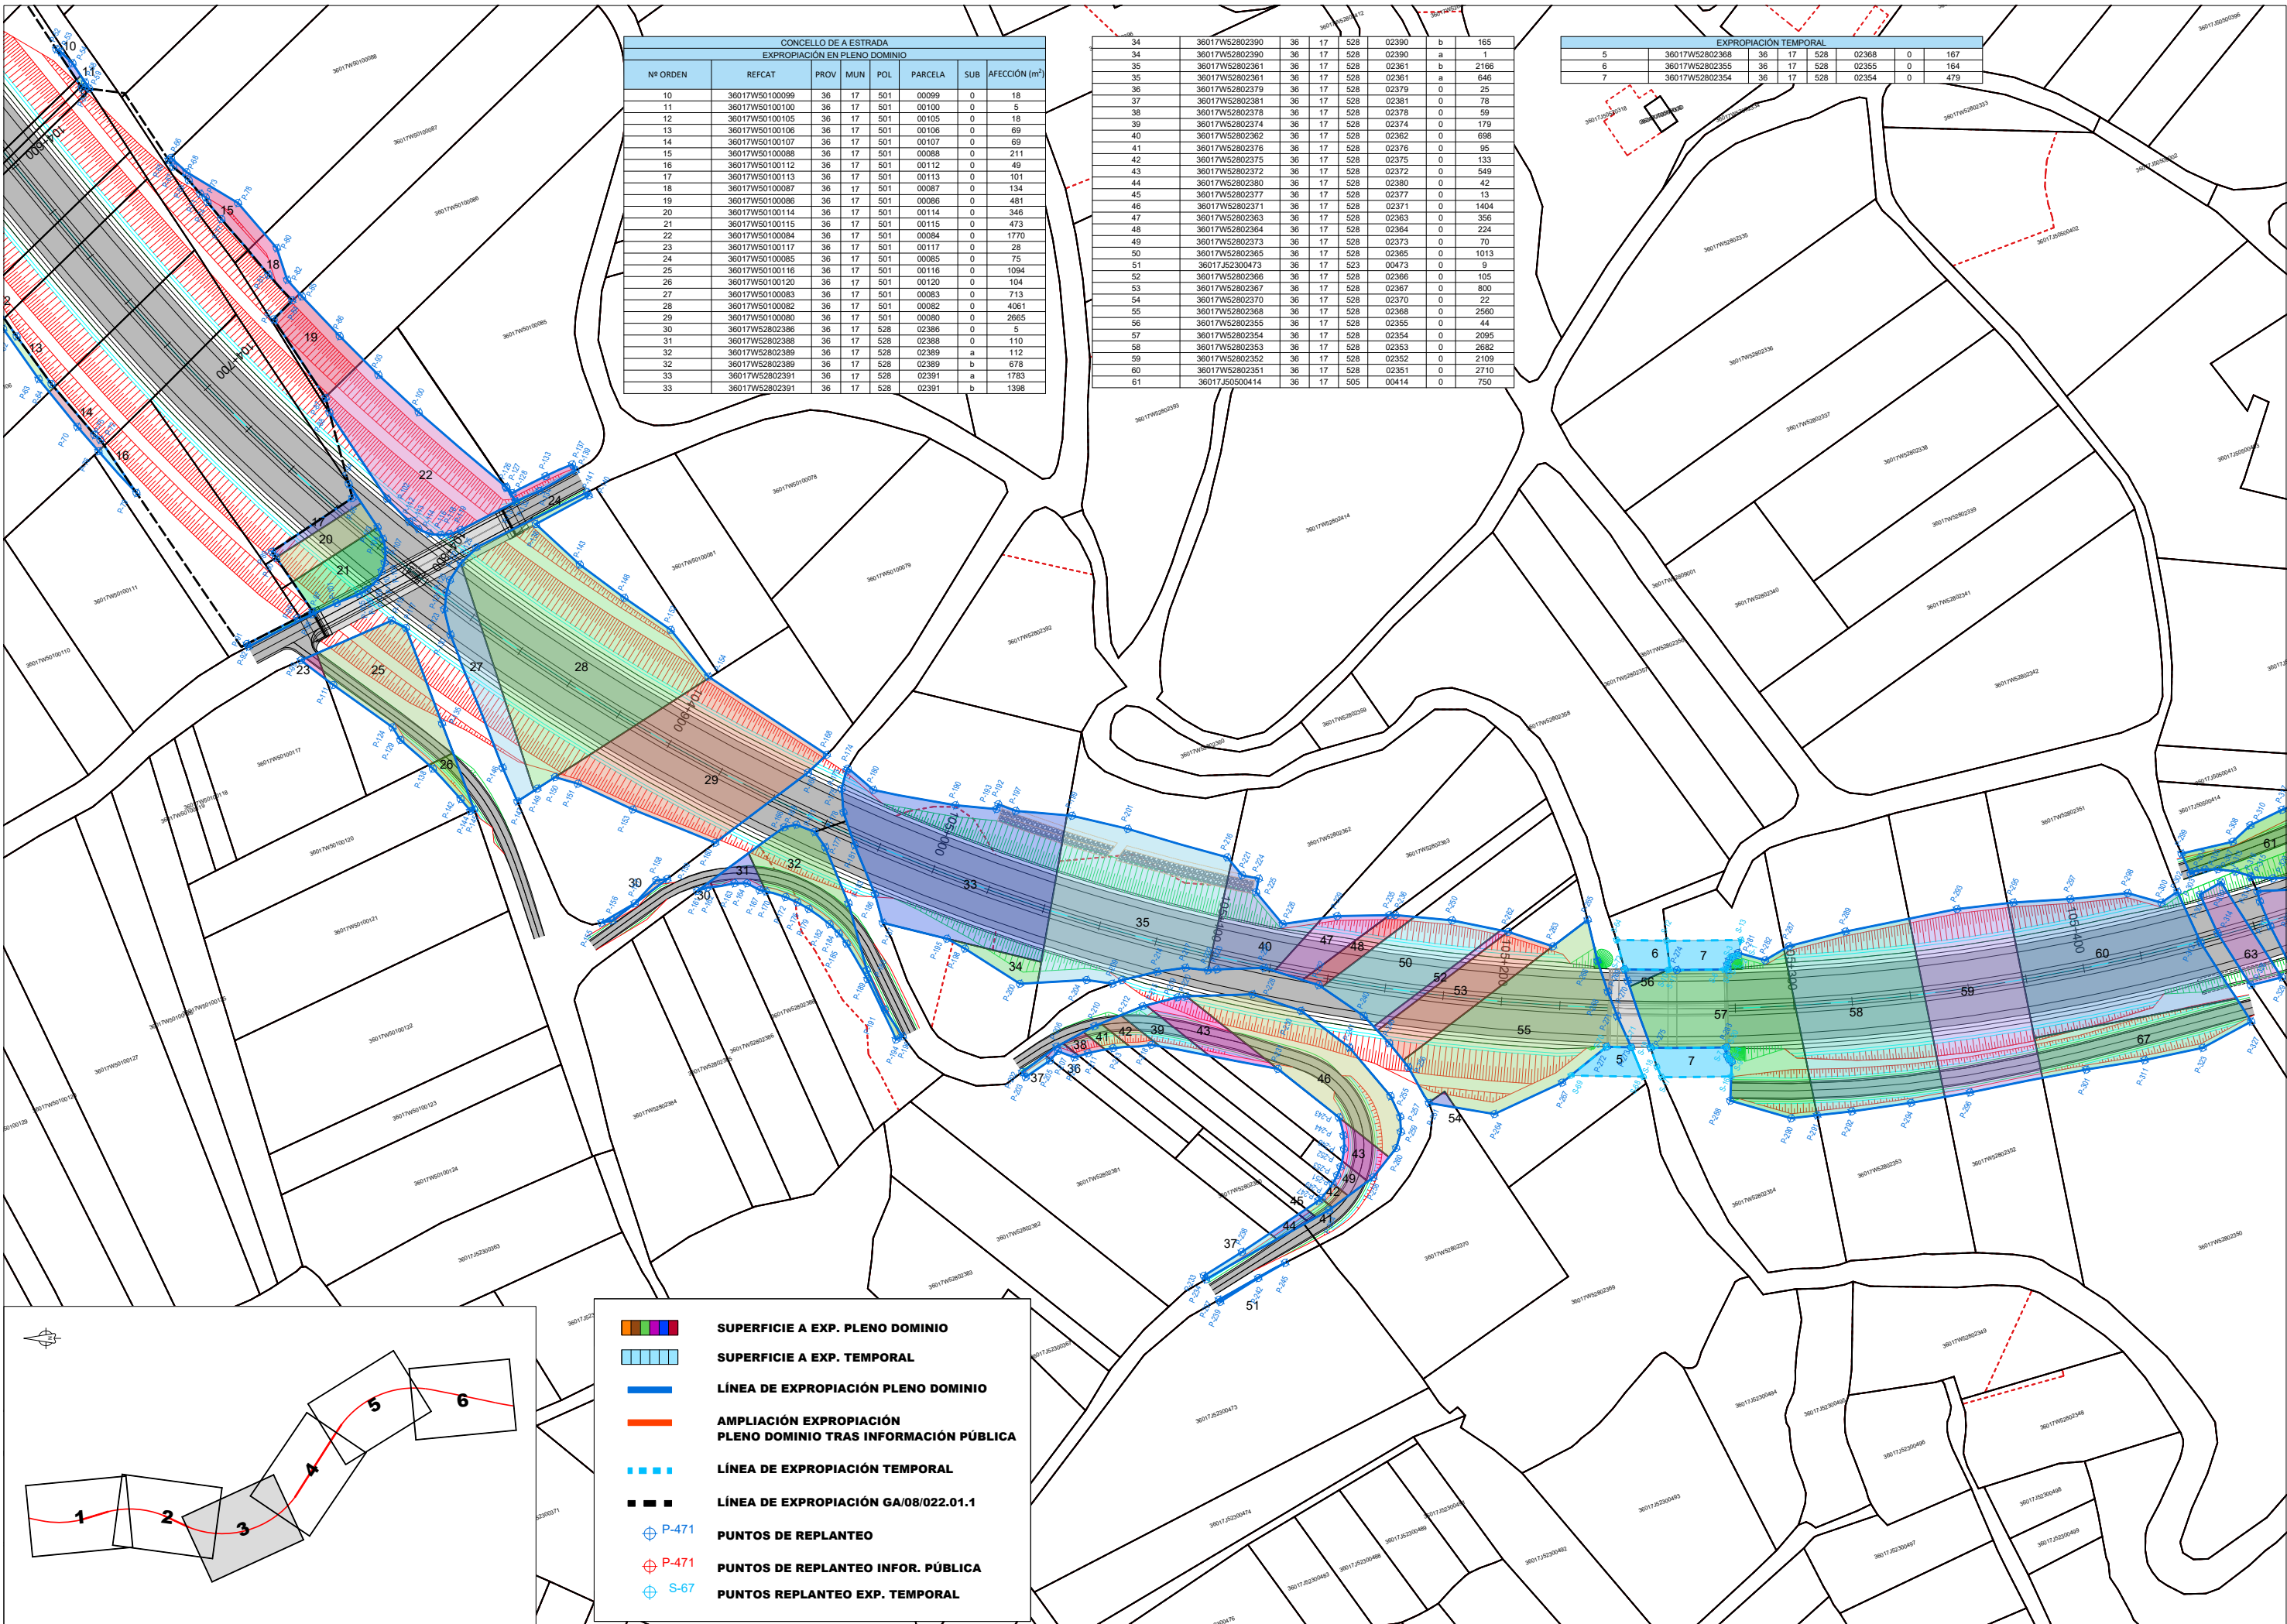

CONCELLO DE A ESTRADA						
EXPROPIACIÓN EN PLENO DOMINIO						
Nº ORDEN	REFCAT	PROV	MUN	POL	PARCELA	SUB AFECCIÓN (m <sup>2</sup> )
10	36017W50100099	36	17	501	00099	0 18
11	36017W50100100	36	17	501	00100	0 5
12	36017W50100105	36	17	501	00105	0 18
13	36017W50100106	36	17	501	00106	0 69
14	36017W50100107	36	17	501	00107	0 69
15	36017W50100088	36	17	501	00088	0 211
16	36017W50100112	36	17	501	00112	0 49
17	36017W50100113	36	17	501	00113	0 101
18	36017W50100087	36	17	501	00087	0 134
19	36017W50100086	36	17	501	00086	0 481
20	36017W50100114	36	17	501	00114	0 346
21	36017W50100115	36	17	501	00115	0 473
22	36017W50100084	36	17	501	00084	0 1770
23	36017W50100117	36	17	501	00117	0 28
24	36017W50100085	36	17	501	00085	0 75
25	36017W50100116	36	17	501	00116	0 1094
26	36017W50100120	36	17	501	00120	0 104
27	36017W50100083	36	17	501	00083	0 713
28	36017W50100082	36	17	501	00082	0 4061
29	36017W50100080	36	17	501	00080	0 2665
30	36017W52802386	36	17	528	02386	0 5
31	36017W52802388	36	17	528	02388	0 110
32	36017W52802389	36	17	528	02389	a 112
32	36017W52802389	36	17	528	02389	b 678
33	36017W52802391	36	17	528	02391	a 1783
33	36017W52802391	36	17	528	02391	b 1398


34	36017W52802390	36	17	528	02390	b 165
34	36017W52802390	36	17	528	02390	a 1
35	36017W52802361	36	17	528	02361	b 2166
35	36017W52802361	36	17	528	02361	a 646
36	36017W52802379	36	17	528	02379	0 25
37	36017W52802381	36	17	528	02381	0 78
38	36017W52802378	36	17	528	02378	0 59
39	36017W52802374	36	17	528	02374	0 179
40	36017W52802362	36	17	528	02362	0 698
41	36017W52802376	36	17	528	02376	0 95
42	36017W52802375	36	17	528	02375	0 133
43	36017W52802372	36	17	528	02372	0 549
44	36017W52802380	36	17	528	02380	0 42
45	36017W52802377	36	17	528	02377	0 13
46	36017W52802371	36	17	528	02371	0 1404
47	36017W52802363	36	17	528	02363	0 356
48	36017W52802364	36	17	528	02364	0 224
49	36017W52802373	36	17	528	02373	0 70
50	36017W52802365	36	17	528	02365	0 1013
51	36017J52300473	36	17	523	00473	0 9
52	36017W52802366	36	17	528	02366	0 105
53	36017W52802367	36	17	528	02367	0 800
54	36017W52802370	36	17	528	02370	0 22
55	36017W52802368	36	17	528	02368	0 2560
56	36017W52802355	36	17	528	02355	0 44
57	36017W52802354	36	17	528	02354	0 2095
58	36017W52802353	36	17	528	02353	0 2682
59	36017W52802352	36	17	528	02352	0 2109
60	36017W52802351	36	17	528	02351	0 2710
61	36017J50500414	36	17	505	00414	0 750

EXPROPIACIÓN TEMPORAL						
Nº	REFCAT	PROV	MUN	POL	PARCELA	SUB AFECCIÓN (m <sup>2</sup> )
5	36017W52802368	36	17	528	02368	0 167
6	36017W52802355	36	17	528	02355	0 164
7	36017W52802354	36	17	528	02354	0 479

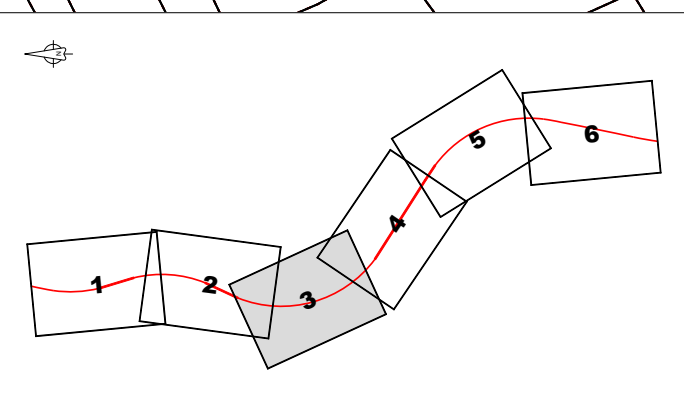

**LEGENDA**

- SUPERFICIE A EXP. PLENO DOMINIO
- SUPERFICIE A EXP. TEMPORAL
- LÍNEA DE EXPROPIACIÓN PLENO DOMINIO
- AMPLIACIÓN EXPROPIACIÓN PLENO DOMINIO TRAS INFORMACIÓN PÚBLICA
- LÍNEA DE EXPROPIACIÓN TEMPORAL
- LÍNEA DE EXPROPIACIÓN GA/08/022.01.1
- P-471 PUNTOS DE REPLANTEO
- P-471 PUNTOS DE REPLANTEO INFOR. PÚBLICA
- S-67 PUNTOS REPLANTEO EXP. TEMPORAL

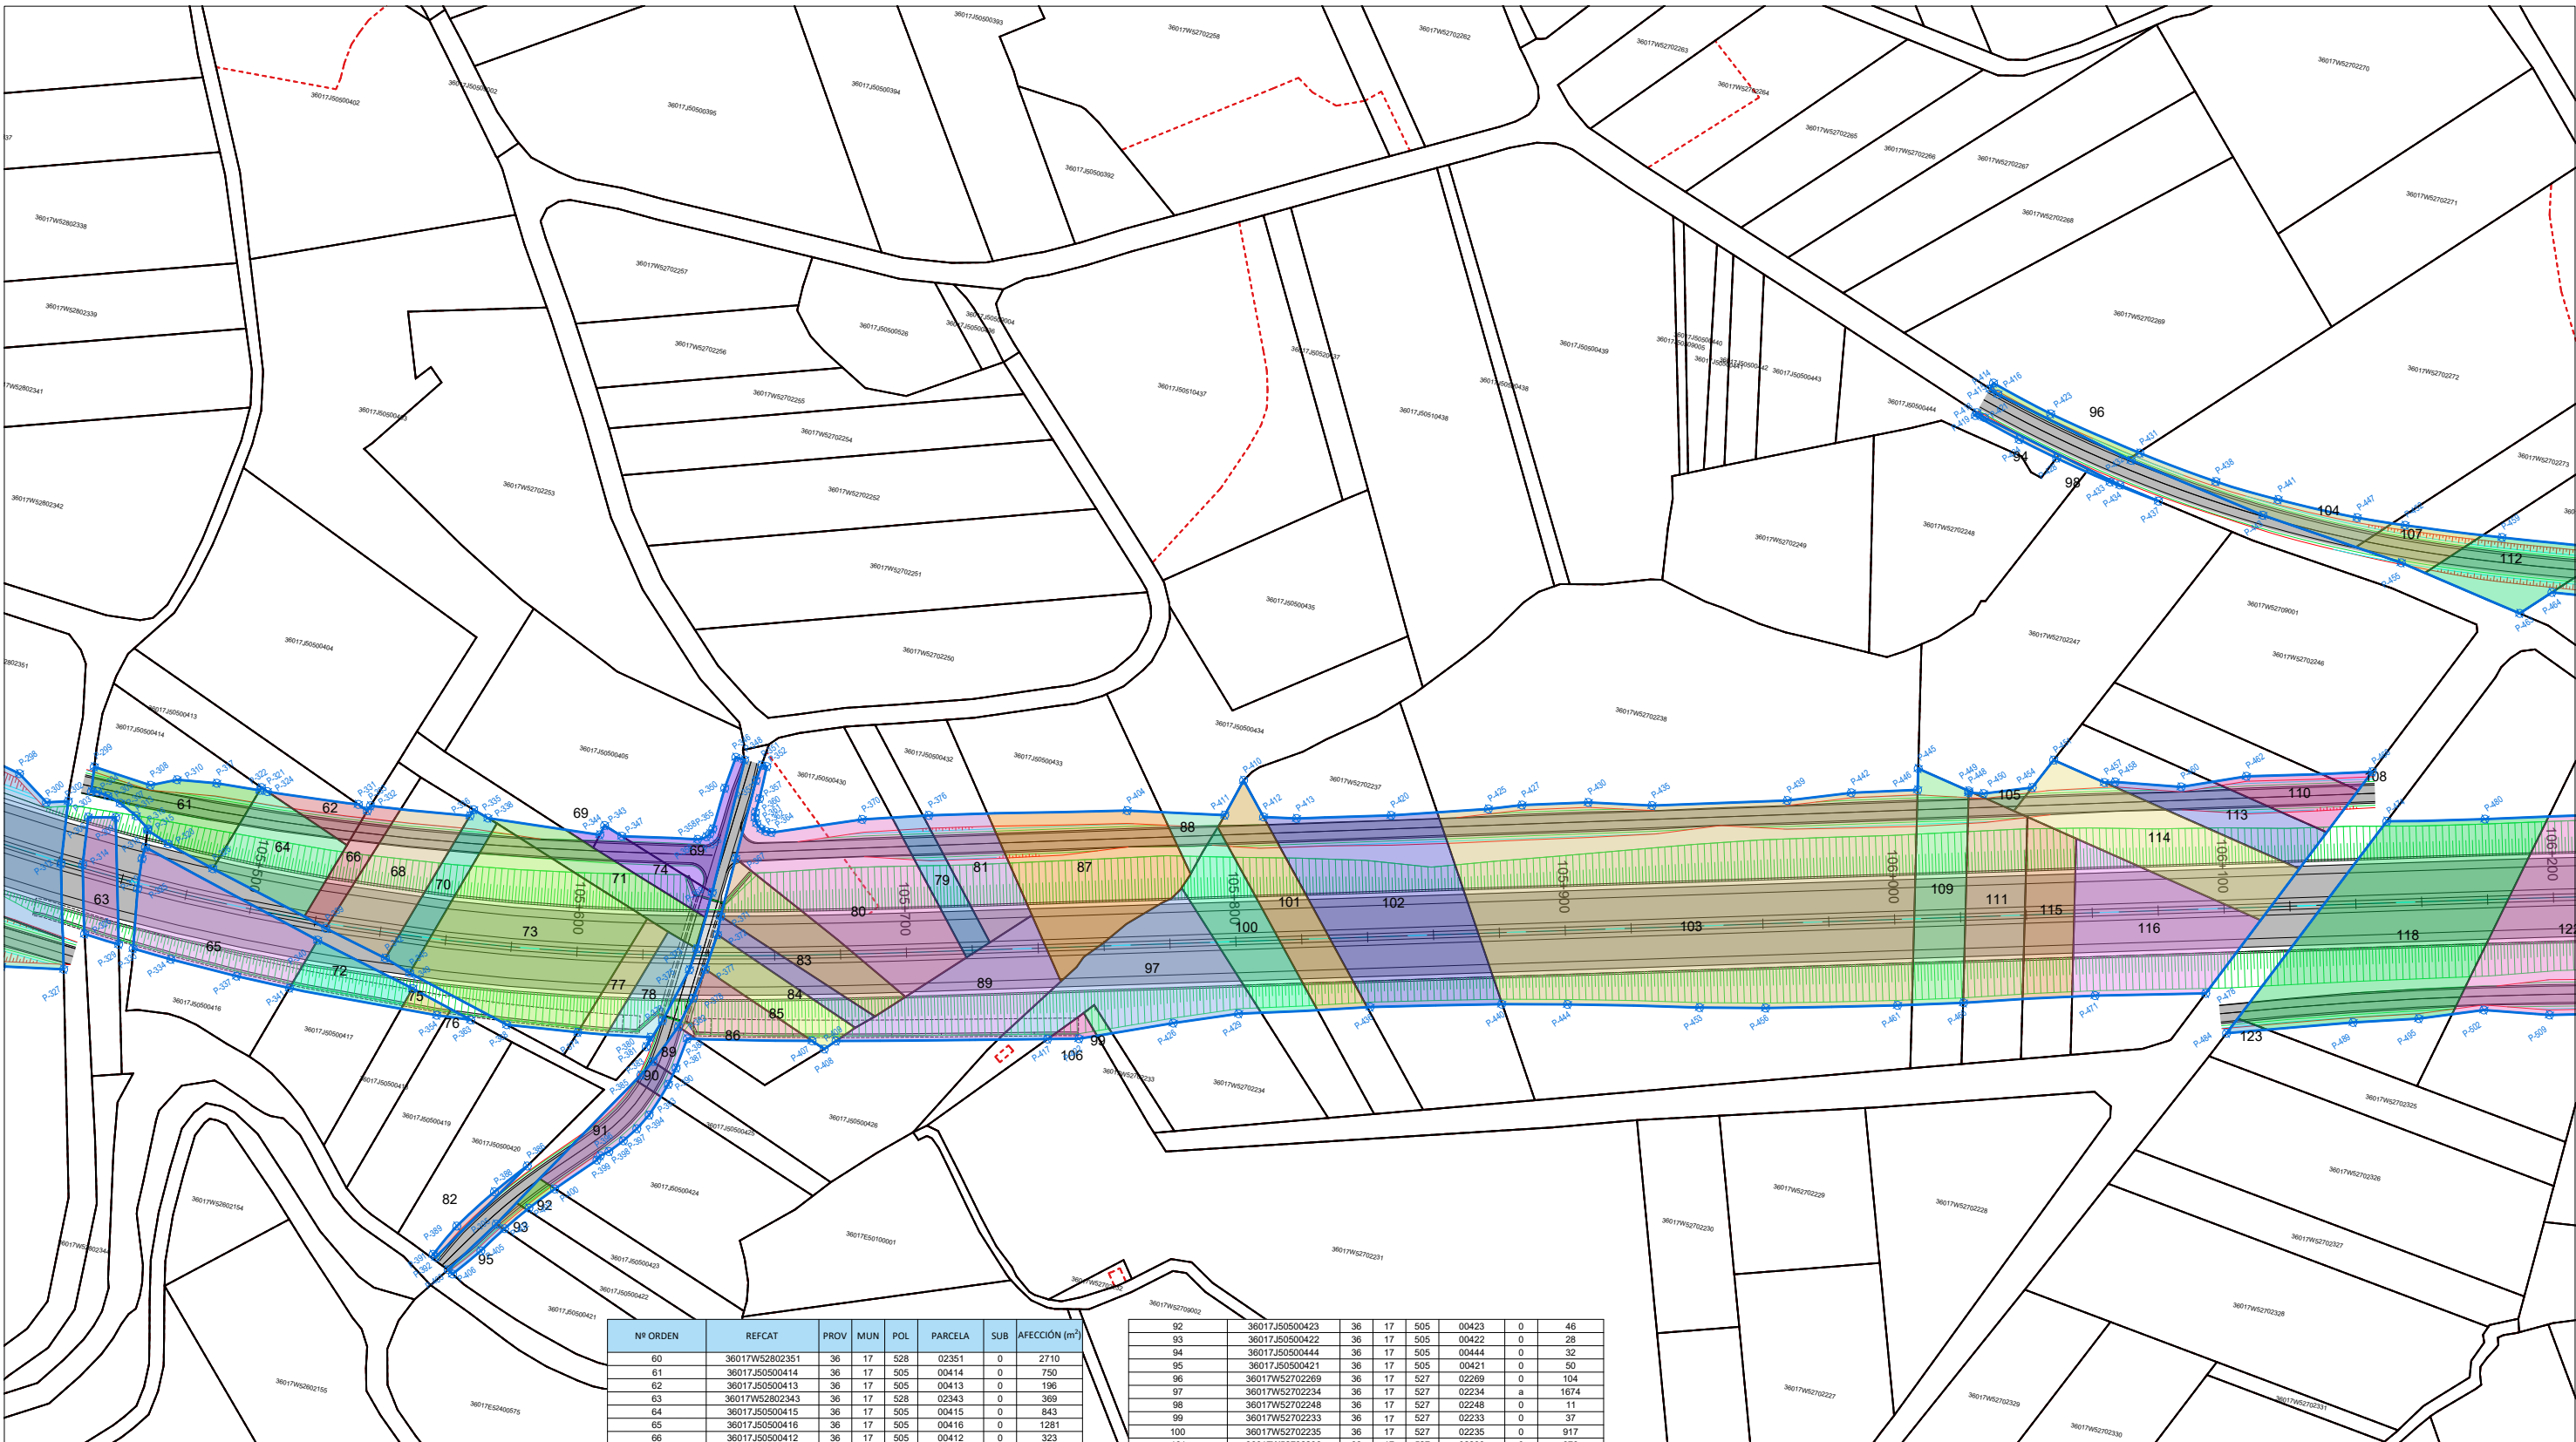




Nº ORDEN	REFCAT	PROV	MUN	POL	PARCELA	SUB	AFECCIÓN (m²)
60	36017J50502351	36	17	528	02351	0	2710
61	36017J50500414	36	17	505	00414	0	750
62	36017J50500413	36	17	505	00413	0	196
63	36017J5052802343	36	17	528	02343	0	369
64	36017J50500415	36	17	505	00415	0	843
65	36017J50500416	36	17	505	00416	0	1281
66	36017J50500412	36	17	505	00412	0	323
67	36017J5052802350	36	17	528	02350	0	987
68	36017J50500411	36	17	505	00411	0	910
69	36017J50500405	36	17	505	00405	0	376
70	36017J50500410	36	17	505	00410	0	444
71	36017J50500407	36	17	505	00407	0	596
72	36017J50500417	36	17	505	00417	0	390
73	36017J50520409	36	17	505	20409	0	2625
74	36017J50500406	36	17	505	00406	0	297
75	36017J50500418	36	17	505	00418	0	65
76	36017J50500419	36	17	505	00419	0	9
77	36017J50510409	36	17	505	10409	0	295
78	36017J50500408	36	17	505	00408	0	393
79	36017J50500431	36	17	505	00431	0	390
80	36017J50500430	36	17	505	00430	b	1202
80	36017J50500430	36	17	505	00430	a	850
81	36017J50500432	36	17	505	00432	0	636
82	36017J50500420	36	17	505	00420	0	59
83	36017J50500429	36	17	505	00429	0	843
84	36017J50500428	36	17	505	00428	0	304
85	36017J50500527	36	17	505	00527	0	501
86	36017J50500427	36	17	505	00427	0	436
87	36017J50500433	36	17	505	00433	0	1884
88	36017J50500434	36	17	505	00434	0	174
89	36017J50500426	36	17	505	00426	0	1270
90	36017J50500425	36	17	505	00425	0	63
91	36017J50500424	36	17	505	00424	0	369

92	36017J50500423	36	17	505	00423	0	46
93	36017J50500422	36	17	505	00422	0	28
94	36017J50500444	36	17	505	00444	0	32
95	36017J50500421	36	17	505	00421	0	50
96	36017J505202289	36	17	527	02289	0	104
97	36017J505202234	36	17	527	02234	a	1674
98	36017J505202248	36	17	527	02248	0	11
99	36017J505202233	36	17	527	02233	0	37
100	36017J505202235	36	17	527	02235	0	917
101	36017J505202236	36	17	527	02236	0	970
102	36017J505202237	36	17	527	02237	0	2722
103	36017J505202238	36	17	527	02238	0	8406
104	36017J505202272	36	17	527	02272	b	420
105	36017J505202247	36	17	527	02247	0	64
106	36017J505202231	36	17	527	02231	0	58
107	36017J505202273	36	17	527	02273	b	301
108	36017J505202246	36	17	527	02246	0	42
109	36017J505202239	36	17	527	02239	0	1056
110	36017J505202245	36	17	527	02245	0	404
111	36017J505202240	36	17	527	02240	0	1678
112	36017J505202274	36	17	527	02274	a	2
112	36017J505202274	36	17	527	02274	b	733
113	36017J505202244	36	17	527	02244	0	673
114	36017J505202243	36	17	527	02243	0	1555
115	36017J505202241	36	17	527	02241	0	776
116	36017J505202242	36	17	527	02242	0	1800
117	36017J505202276	36	17	527	02276	0	987
118	36017J505202324	36	17	527	02324	0	3480
119	36017J505202277	36	17	527	02277	0	479
120	36017J505202281	36	17	527	02281	0	18
121	36017J505202278	36	17	527	02278	0	115
122	36017J505202323	36	17	527	02323	0	2294
123	36017J505202325	36	17	527	02325	0	26
124	36017J505202280	36	17	527	02280	0	1026
125	36017J505202283	36	17	527	02283	a	72

**LEGENDA**

- SUPERFICIE A EXP. PLENO DOMINIO
- SUPERFICIE A EXP. TEMPORAL
- LÍNEA DE EXPROPIACIÓN PLENO DOMINIO
- AMPLIACIÓN EXPROPIACIÓN PLENO DOMINIO TRAS INFORMACIÓN PÚBLICA
- LÍNEA DE EXPROPIACIÓN TEMPORAL
- LÍNEA DE EXPROPIACIÓN GA/08/022.01.1
- PUNTOS DE REPLANTEO
- PUNTOS DE REPLANTEO INFOR. PÚBLICA
- PUNTOS REPLANTEO EXP. TEMPORAL

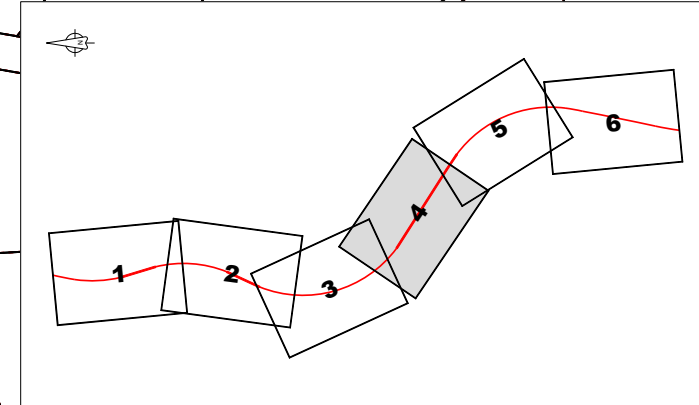

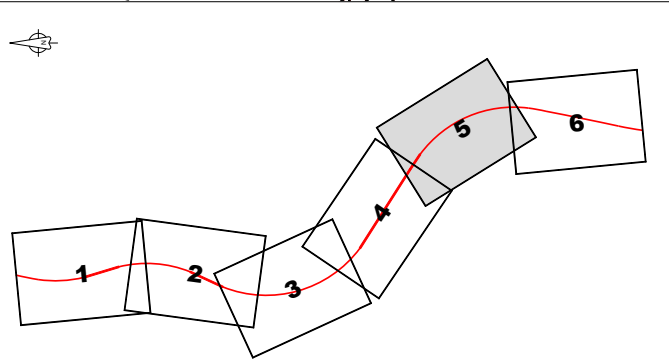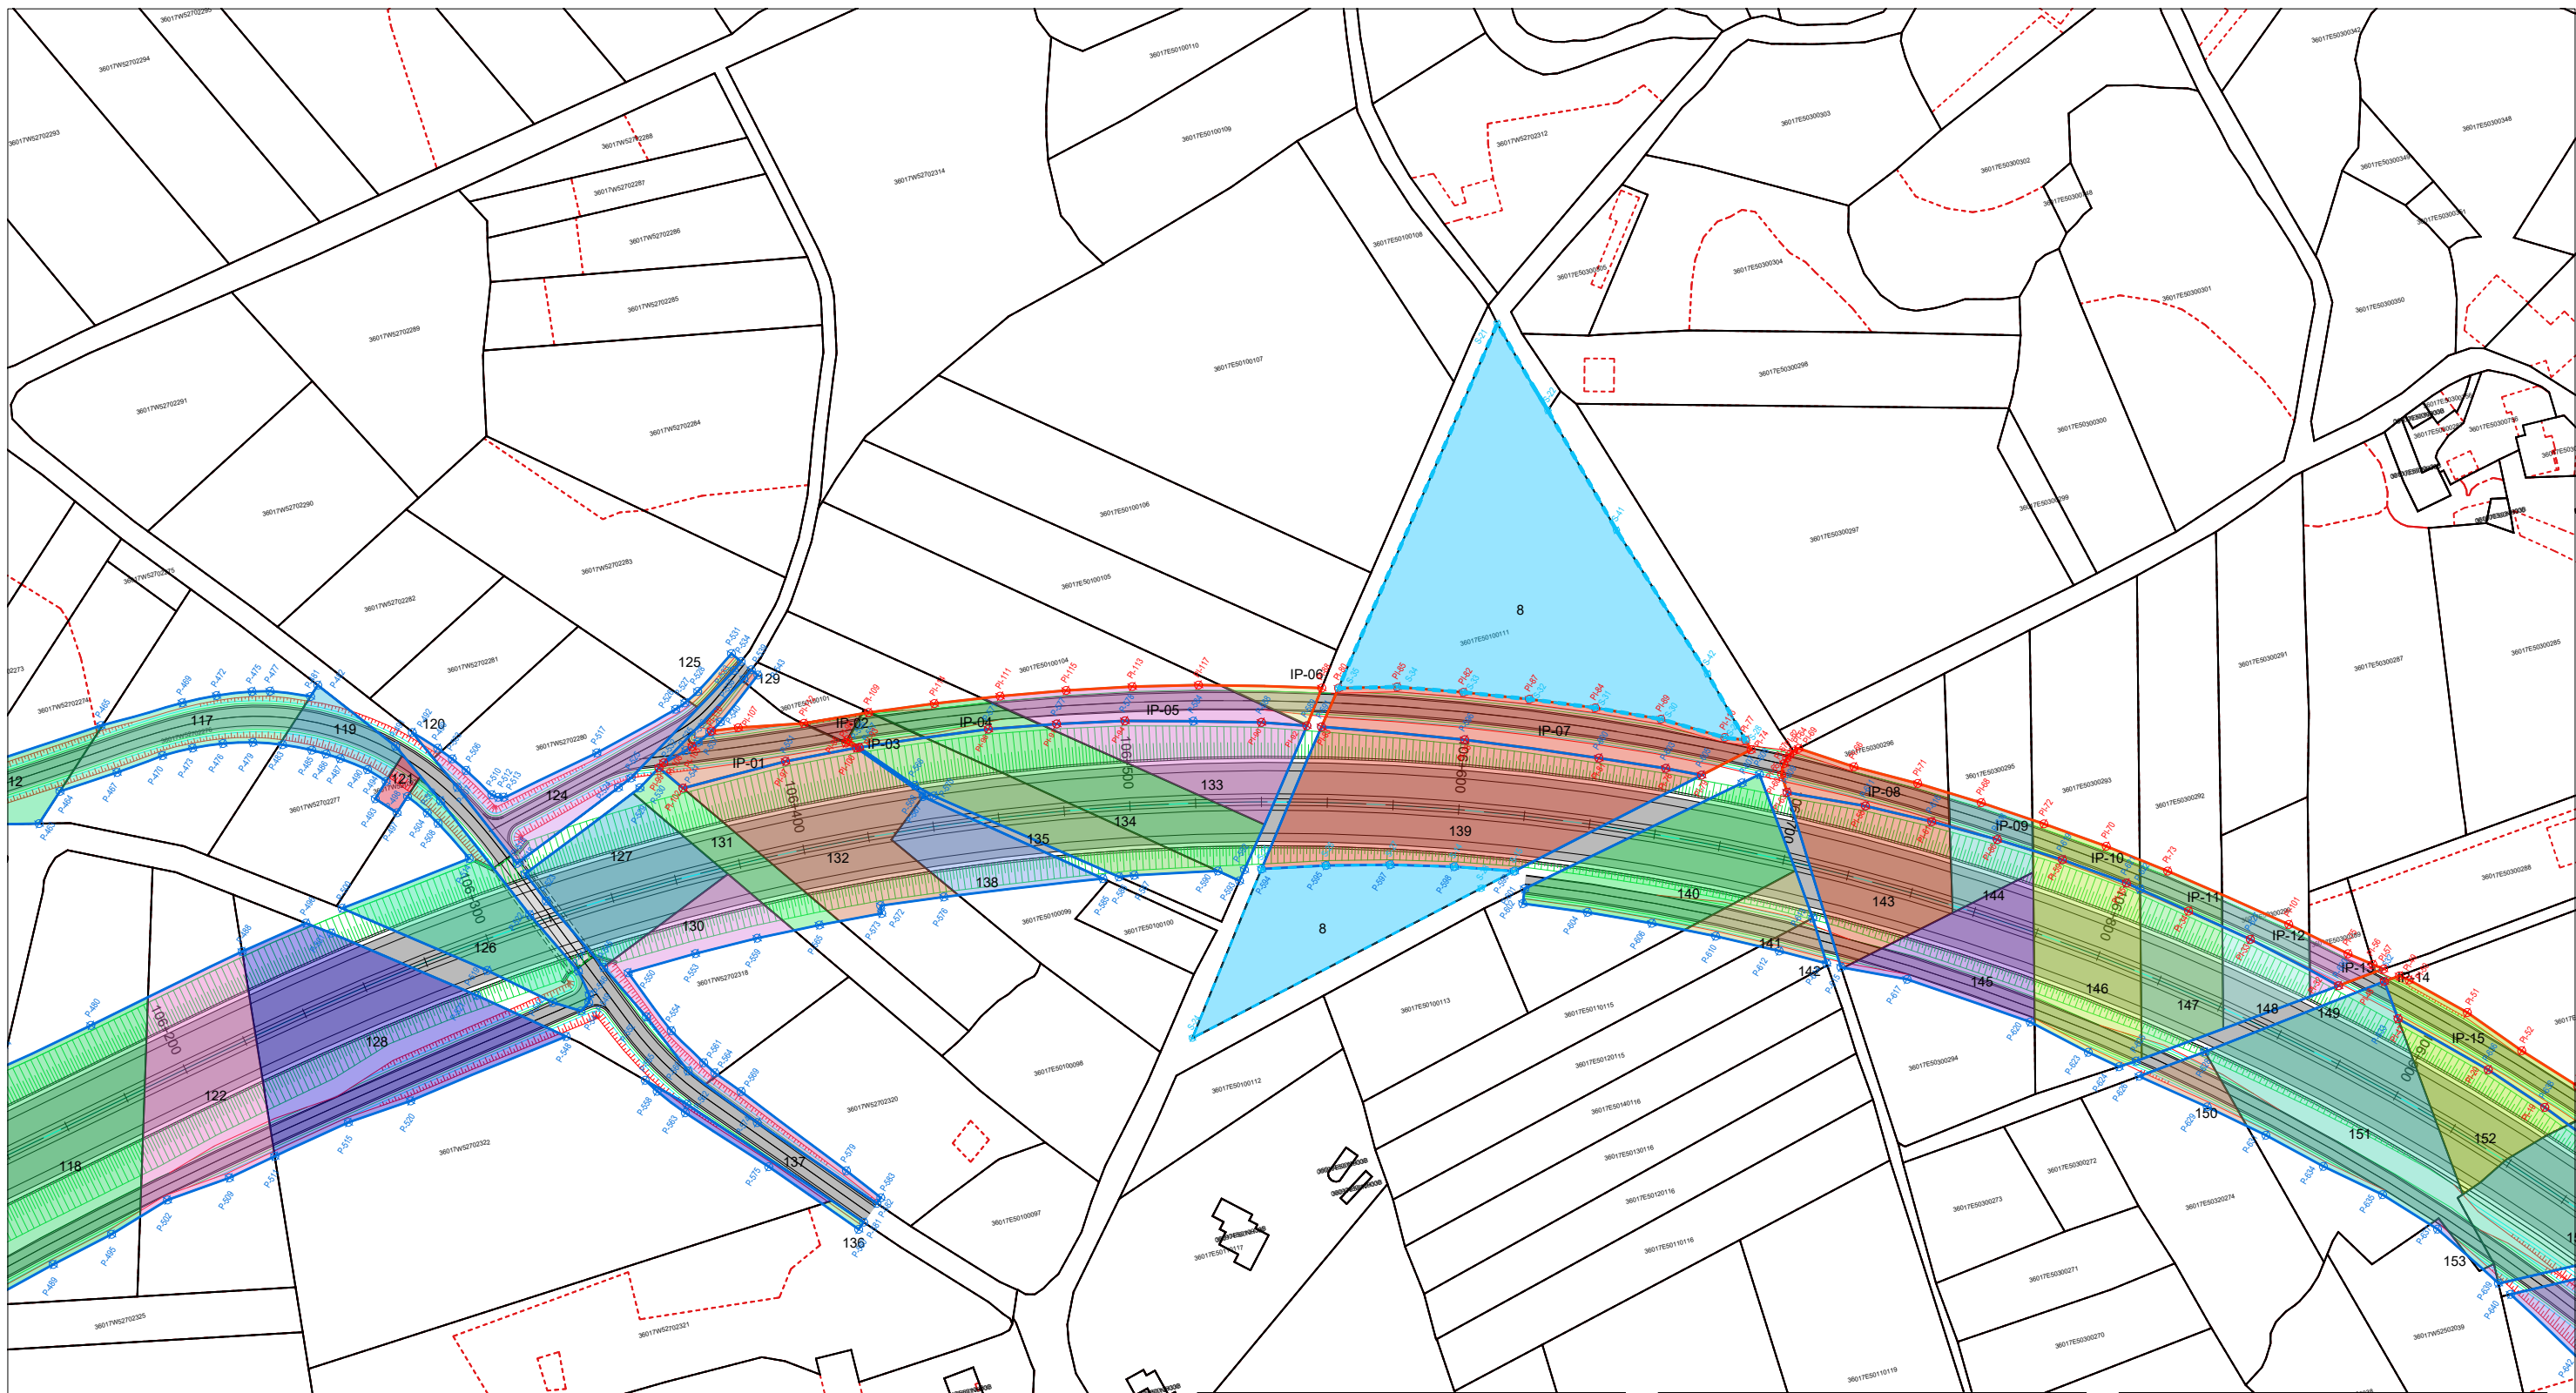

**LEGENDA**

- SUPERFICIE A EXP. PLENO DOMINIO**
- SUPERFICIE A EXP. TEMPORAL**
- LÍNEA DE EXPROPIACIÓN PLENO DOMINIO**
- AMPLIACIÓN EXPROPIACIÓN PLENO DOMINIO TRAS INFORMACIÓN PÚBLICA**
- LÍNEA DE EXPROPIACIÓN TEMPORAL**
- LÍNEA DE EXPROPIACIÓN GA/08/022.01.1**
- PUNTOS DE REPLANTEO**
- PUNTOS DE REPLANTEO INFOR. PÚBLICA**
- PUNTOS REPLANTEO EXP. TEMPORAL**

**CONCELLO DE A ESTRADA**  
**EXPROPIACIÓN EN PLENO DOMINIO**

Nº ORDEN	REFCAT	PROV	MUN	POL	PARCELA	SUB	AFECCIÓN (m <sup>2</sup> )
110	36017W52702245	36	17	527	02245	0	404
111	36017W52702240	36	17	527	02240	0	1078
112	36017W52702274	36	17	527	02274	a	2
112	36017W52702274	36	17	527	02274	b	733
113	36017W52702244	36	17	527	02244	0	673
114	36017W52702243	36	17	527	02243	0	1555
115	36017W52702241	36	17	527	02241	0	776
116	36017W52702242	36	17	527	02242	0	1800
117	36017W52702276	36	17	527	02276	0	987
118	36017W52702324	36	17	527	02324	0	3490
119	36017W52702277	36	17	527	02277	0	479
120	36017W52702281	36	17	527	02281	0	18
121	36017W52702278	36	17	527	02278	0	115
122	36017W52702323	36	17	527	02323	0	2294
123	36017W52702325	36	17	527	02325	0	26
124	36017W52702280	36	17	527	02280	0	1026
125	36017W52702283	36	17	527	02283	a	72
126	36017W52702279	36	17	527	02279	0	1592
127	36017W52702317	36	17	527	02317	0	1639
128	36017W52702322	36	17	527	02322	0	3762
129	36017E50100101	36	17	501	00101	0	11
130	36017W52702318	36	17	527	02318	0	863
131	36017W52702316	36	17	527	02316	0	750
132	36017W52702315	36	17	527	02315	0	2411


133	36017E50100104	36	17	501	00104	0	1287
134	36017E50100103	36	17	501	00103	0	1660
135	36017E50100102	36	17	501	00102	0	1341
136	36017W52702321	36	17	527	02321	c	32
137	36017W52702320	36	17	527	02320	a	237
138	36017E50100099	36	17	501	00099	0	897
139	36017E50100111	36	17	501	00111	0	3820
140	36017E50100114	36	17	501	00114	0	1981
141	36017E50110115	36	17	501	10115	0	427
142	36017E50120115	36	17	501	20115	0	129
143	36017E50300296	36	17	503	00296	0	1714
144	36017E50300295	36	17	503	00295	0	413
145	36017E50300294	36	17	503	00294	0	1271
146	36017E50300293	36	17	503	00293	0	1784
147	36017E50300292	36	17	503	00292	0	1030
148	36017E50300290	36	17	503	00290	0	523
149	36017E50300289	36	17	503	00289	a	35
150	36017E50300274	36	17	503	00274	0	269
151	36017E50310274	36	17	503	10274	0	3144
152	36017E50300275	36	17	503	00275	0	1081
153	36017W52502039	36	17	525	02039	0	31
154	36017W52502042	36	17	525	02042	0	1997
155	36017W52502040	36	17	525	02040	b	501
155	36017W52502040	36	17	525	02040	a	1207

**EXPROPIACIÓN TEMPORAL**

8	36017E50100111	36	17	501	00111	0	8890
---	----------------	----	----	-----	-------	---	------

**CONCELLO DE A ESTRADA**  
**EXPROPIACIÓN EN PLENO DOMINIO TRAS INFORMACIÓN PÚBLICA**

Nº ORDEN	REFCAT	PROV	MUN	POL	PARCELA	SUB	AFECCIÓN (m <sup>2</sup> )
IP-01	36017W52702315	36	17	527	2315	0	594.72
IP-02	36017E50100101	36	17	501	101	0	72.44
IP-03	36017E50100102	36	17	501	102	0	132.56
IP-04	36017E50100103	36	17	501	103	0	341.68
IP-05	36017E50100104	36	17	501	104	0	801.03
IP-06	36017E50100105	36	17	501	105	0	177.04
IP-07	36017E50100111	36	17	501	111	0	1729.95
IP-08	36017E50300296	36	17	503	296	0	576.07
IP-09	36017E50300295	36	17	503	295	0	246.18
IP-10	36017E50300293	36	17	503	293	0	291.2
IP-11	36017E50300292	36	17	503	292	0	233.56
IP-12	36017E50300290	36	17	503	290	0	268.48
IP-13	36017E50300289	36	17	503	289	a	167.64
IP-14	36017E50300288	36	17	503	288	a	3.2
IP-15	36017E50300275	36	17	503	275	0	791.72
IP-16	36017W52502042	36	17	525	2042	0	603.66
IP-17	36017W52502043	36	17	525	2043	0	191.74
IP-18	36017W52502044	36	17	525	2044	0	1151.21
IP-19	36017W52502059	36	17	525	2059	a	481.46
IP-20	36017W52502062	36	17	525	2062	a	407.82
IP-21	36017W52502063	36	17	525	2063	0	559.49
IP-22	36017W52502064	36	17	525	2064	c	65.56

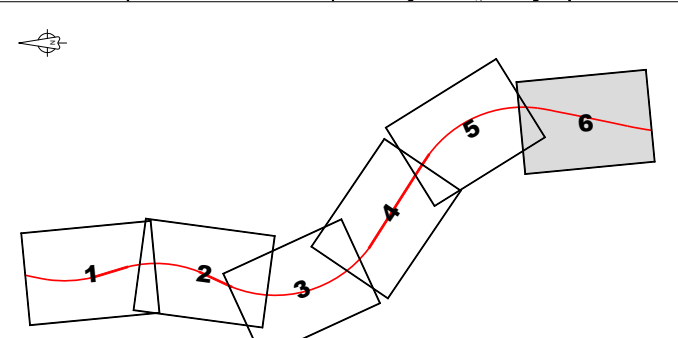

**LEGENDA**



- SUPERFICIE A EXP. PLENO DOMINIO**
- SUPERFICIE A EXP. TEMPORAL**
- LÍNEA DE EXPROPIACIÓN PLENO DOMINIO**
- AMPLIACIÓN EXPROPIACIÓN PLENO DOMINIO TRAS INFORMACIÓN PÚBLICA**
- LÍNEA DE EXPROPIACIÓN TEMPORAL**
- LÍNEA DE EXPROPIACIÓN GA/08/022.01.1**
- PUNTOS DE REPLANTEO**
- PUNTOS DE REPLANTEO INFOR. PÚBLICA**
- PUNTOS REPLANTEO EXP. TEMPORAL**



**CONCELLO DE A ESTRADA**  
EXPROPIACIÓN EN PLENO DOMINIO TRAS INFORMACIÓN PÚBLICA

Nº ORDEN	REFCAT	PROV	MUN	POL	PARCELA	SUB	AFECCIÓN (m <sup>2</sup> )
IP-01	36017WS2702315	36	17	527	2315	0	594.72
IP-02	36017E50100101	36	17	501	101	0	72.44
IP-03	36017E50100102	36	17	501	102	0	132.56
IP-04	36017E50100103	36	17	501	103	0	341.68
IP-05	36017E50100104	36	17	501	104	0	801.03
IP-06	36017E50100105	36	17	501	105	0	177.04
IP-07	36017E50100111	36	17	501	111	0	1729.95
IP-08	36017E50300296	36	17	503	296	0	576.07
IP-09	36017E50300295	36	17	503	295	0	246.18
IP-10	36017E50300293	36	17	503	293	0	291.2
IP-11	36017E50300292	36	17	503	292	0	233.56
IP-12	36017E50300290	36	17	503	290	0	268.48
IP-13	36017E50300289	36	17	503	289	a	167.64
IP-14	36017E50300288	36	17	503	288	a	3.2
IP-15	36017E50300275	36	17	503	275	0	791.72
IP-16	36017WS2502042	36	17	525	2042	0	603.66
IP-17	36017WS2502043	36	17	525	2043	0	191.74
IP-18	36017WS2502044	36	17	525	2044	0	1151.21
IP-19	36017WS2502059	36	17	525	2059	a	481.46
IP-20	36017WS2502062	36	17	525	2062	a	407.82
IP-21	36017WS2502063	36	17	525	2063	0	559.49
IP-22	36017WS2502064	36	17	525	2064	c	65.56



**CONCELLO DE A ESTRADA**  
EXPROPIACIÓN EN PLENO DOMINIO



Nº ORDEN	REFCAT	PROV	MUN	POL	PARCELA	SUB	AFECCIÓN (m <sup>2</sup> )
153	36017WS2502039	36	17	525	02039	0	31
154	36017WS2502042	36	17	525	02042	0	1997
155	36017WS2502040	36	17	525	02040	b	501
156	36017WS2502041	36	17	525	02041	0	1379
157	36017E50300276	36	17	503	00276	0	119
158	36017WS2502044	36	17	525	02044	0	1295
159	36017E50500725	36	17	505	00725	0	90
160	36017E50300261	36	17	503	00261	0	2862
161	36017E50500726	36	17	505	00726	0	165
162	36017E50300260	36	17	503	00260	0	164
163	36017E50200258	36	17	502	00258	0	181
164	36017E50200255	36	17	502	00255	0	19
165	36017E50300259	36	17	503	00259	0	471
166	36017E50200257	36	17	502	00257	0	170
167	36017WS2512056	36	17	525	12056	0	185
168	36017WS2522056	36	17	525	22056	0	119
169	36017WS2502045	36	17	525	02045	0	596
170	36017WS2502058	36	17	525	02058	0	744
171	36017WS2502059	36	17	525	02059	a	138
171	36017WS2502059	36	17	525	02059	b	13
172	36017WS2502046	36	17	525	02046	0	266
173	36017WS2502057	36	17	525	02057	0	1294
174	36017WS2502062	36	17	525	02062	a	1384
175	36017WS2502047	36	17	525	02047	0	1001
176	36017WS2502048	36	17	525	02048	0	370
177	36017WS2502049	36	17	525	02049	0	2142
178	36017WS2502063	36	17	525	02063	0	639
179	36017WS2502050	36	17	525	02050	0	732
180	36017WS2502051	36	17	525	02051	0	879
181	36017WS2502064	36	17	525	02064	c	336
182	36017WS2502053	36	17	525	02053	0	2222
183	36017WS2502065	36	17	525	02065	0	705
184	36017WS2502066	36	17	525	02066	0	1875
185	36017WS2502054	36	17	525	02054	0	161
186	36017WS2502031	36	17	525	02031	0	525
187	36017WS2502067	36	17	525	02067	0	2790
188	36017WS2502055	36	17	525	02055	0	176
189	36017WS2502015	36	17	525	02015	0	857
190	36017WS2502068	36	17	525	02068	0	2078
191	36017WS2502014	36	17	525	02014	0	711
192	36017WS2502069	36	17	525	02069	0	88
193	36017WS2502013	36	17	525	02013	0	358
194	36017WS2502012	36	17	525	02012	0	195
195	36017WS2502008	36	17	525	02008	0	1885
196	36017WS2502070	36	17	525	02070	a	152
197	36017WS2502071	36	17	525	02071	a	22
198	36017WS2502072	36	17	525	02072	0	190
199	36017WS2502007	36	17	525	02007	0	507
200	36017WS2502006	36	17	525	02006	0	227
201	36017WS2502005	36	17	525	02005	0	20
202	36017WS2502004	36	17	525	02004	0	5

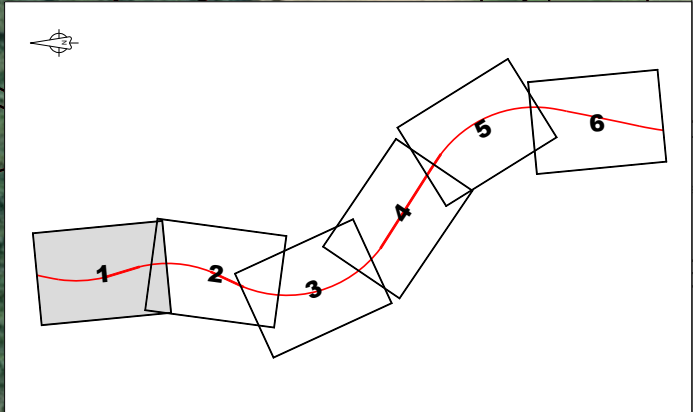
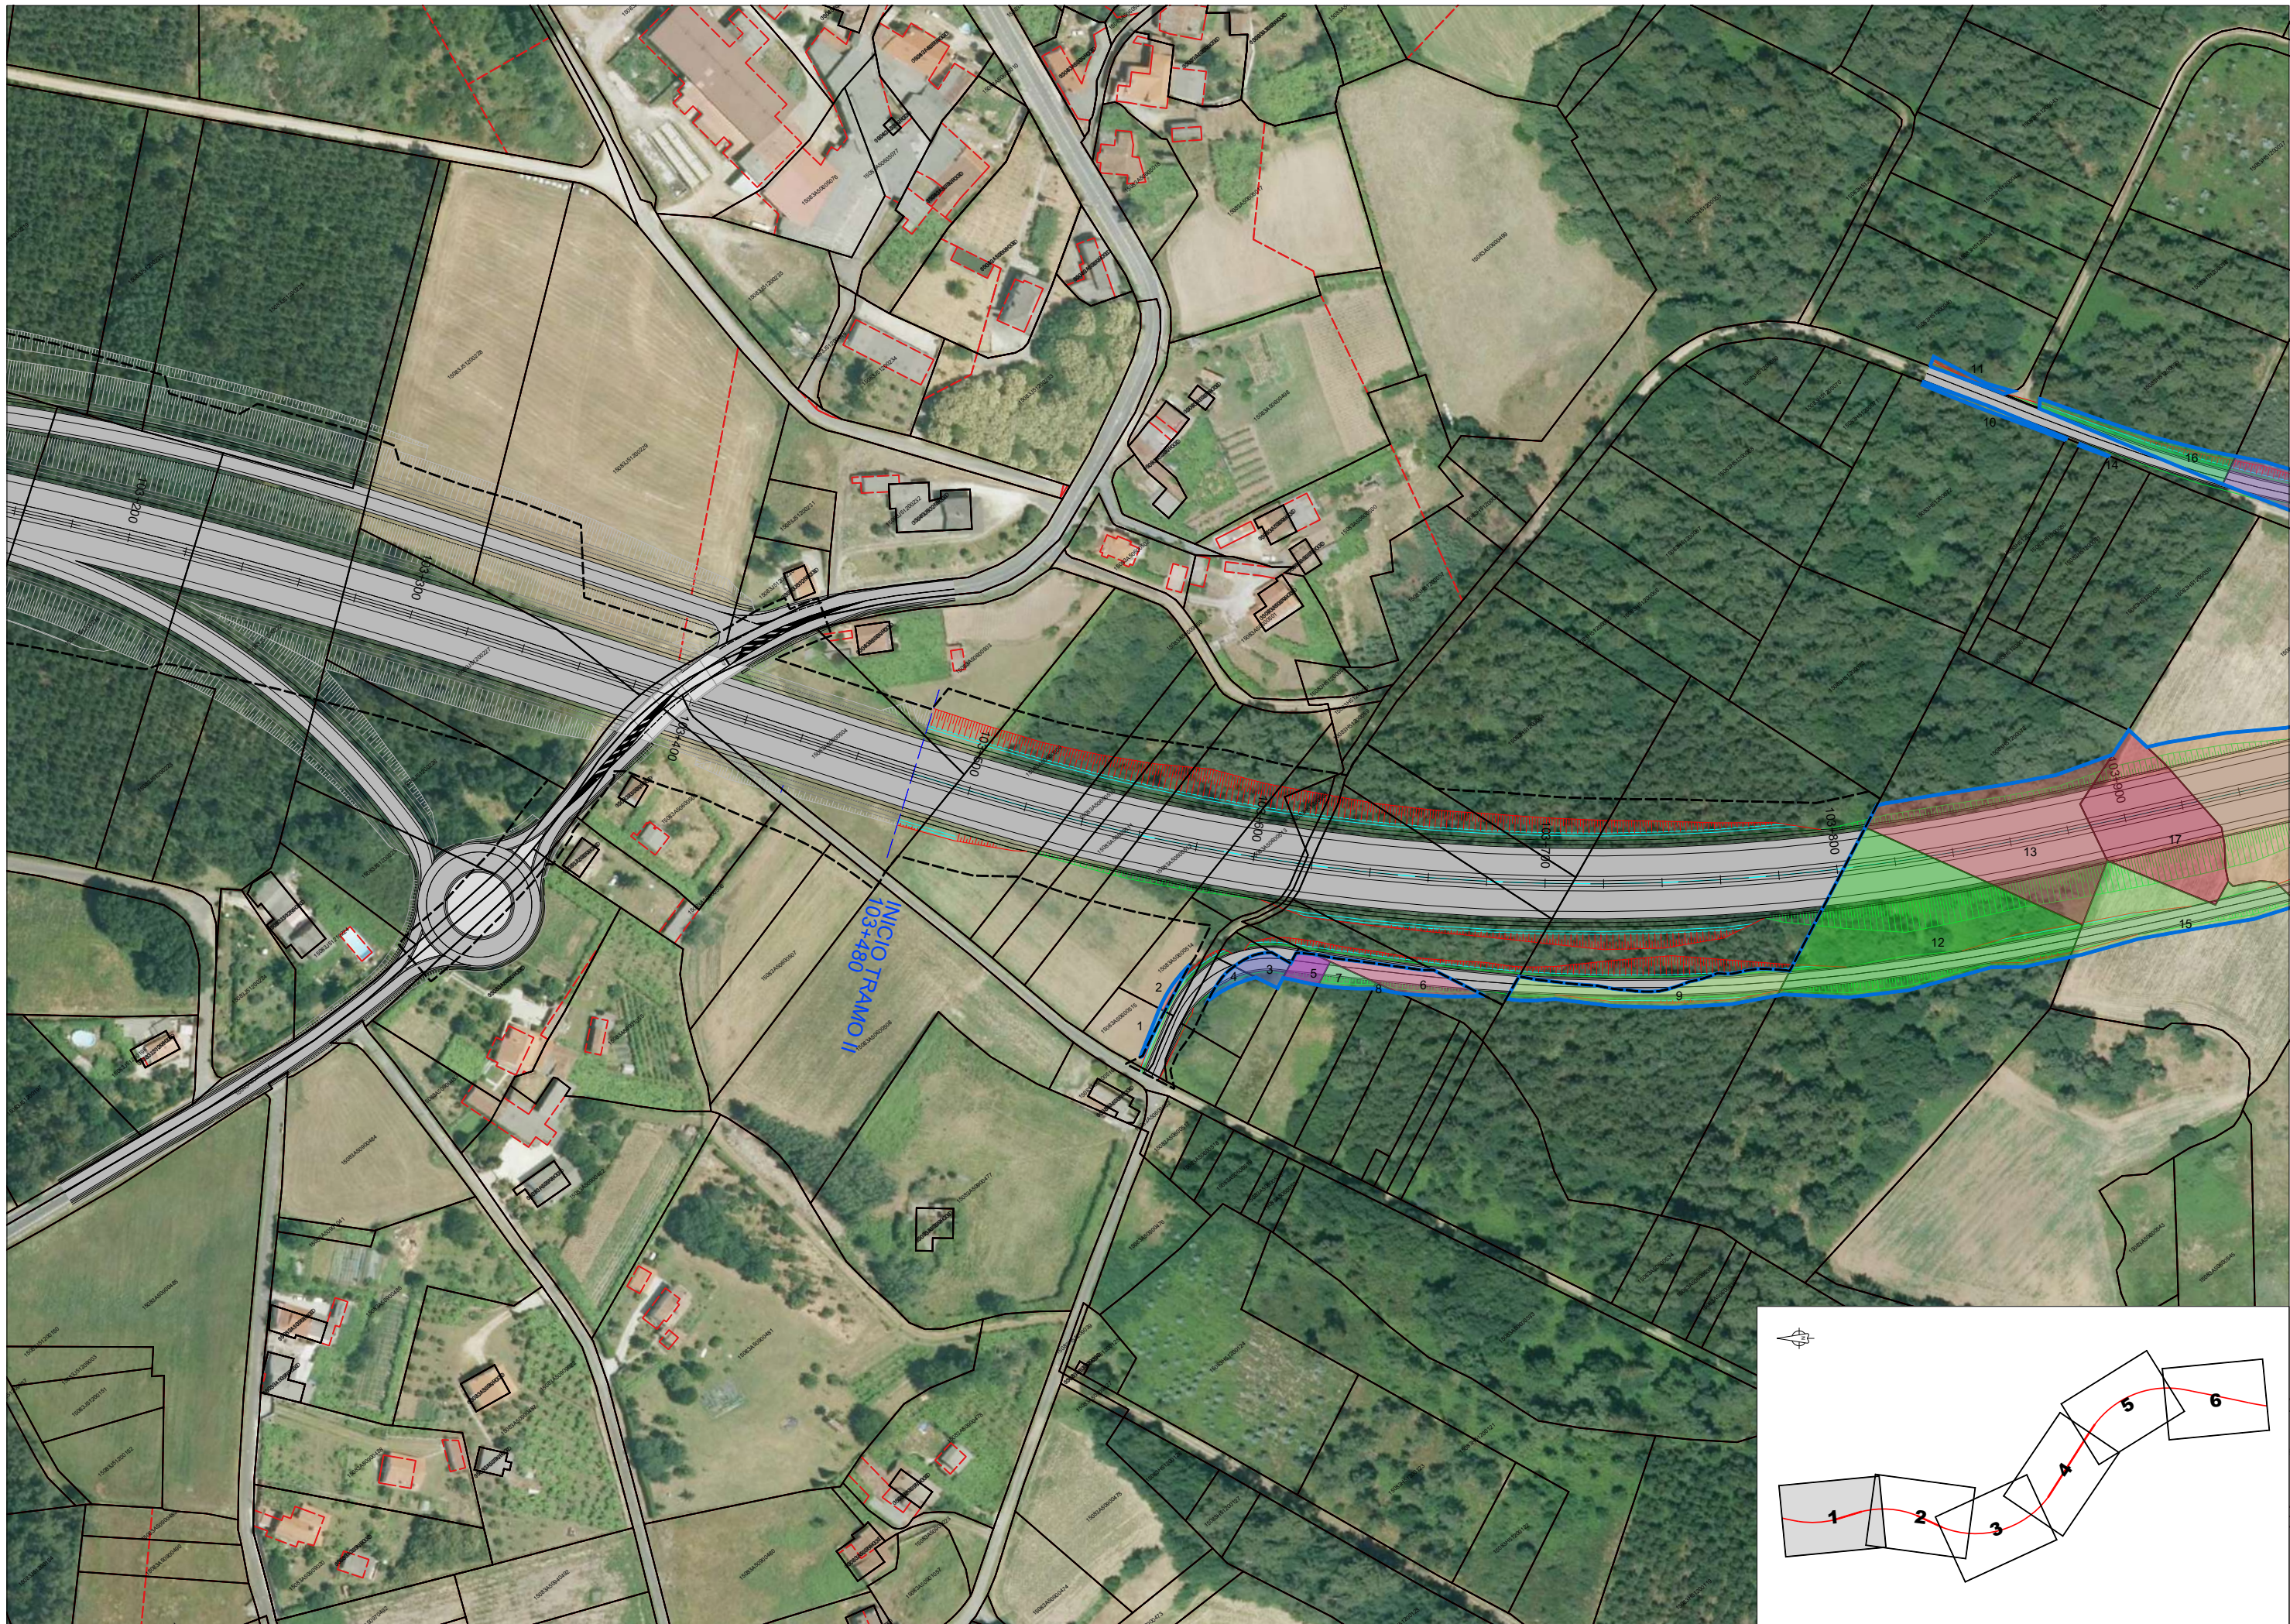


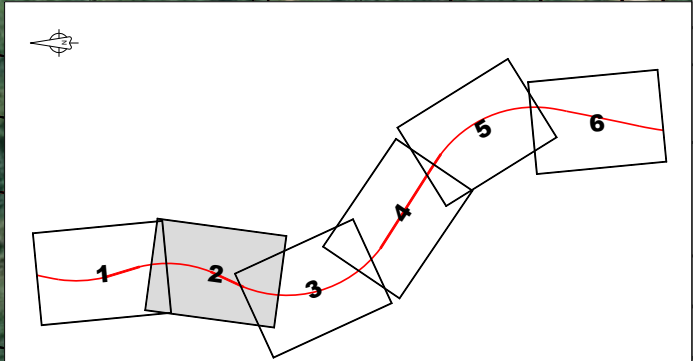
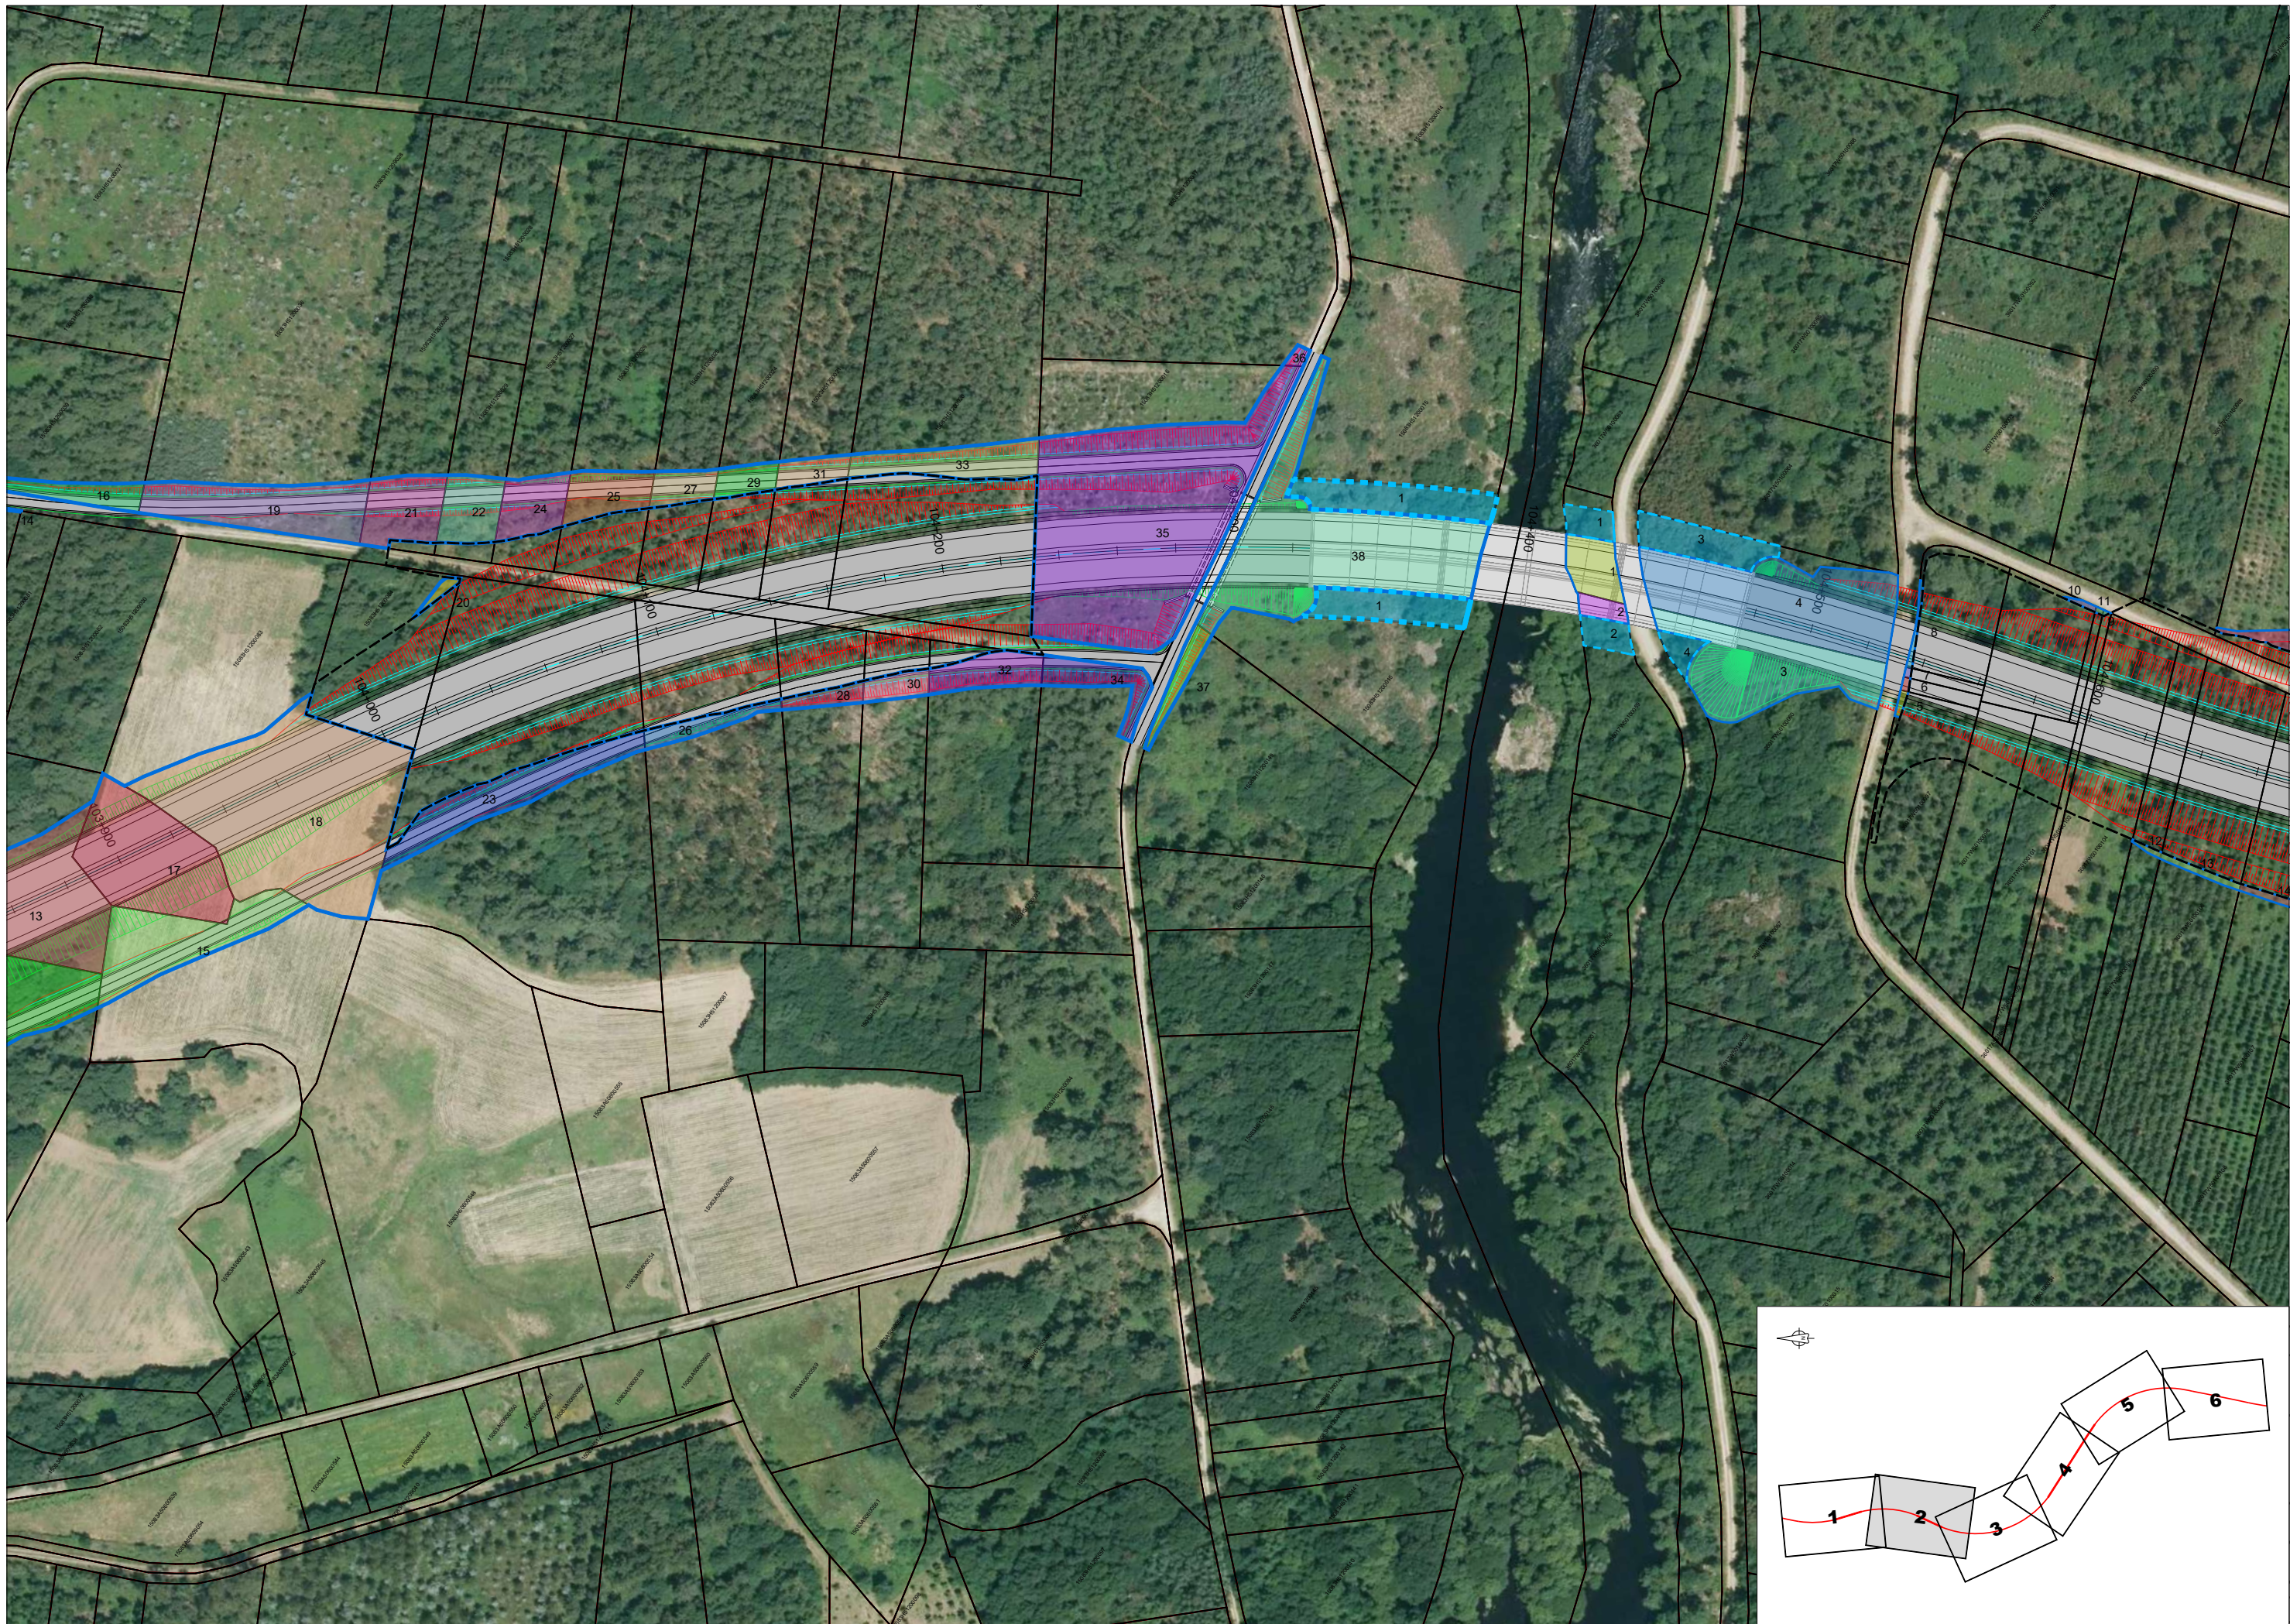




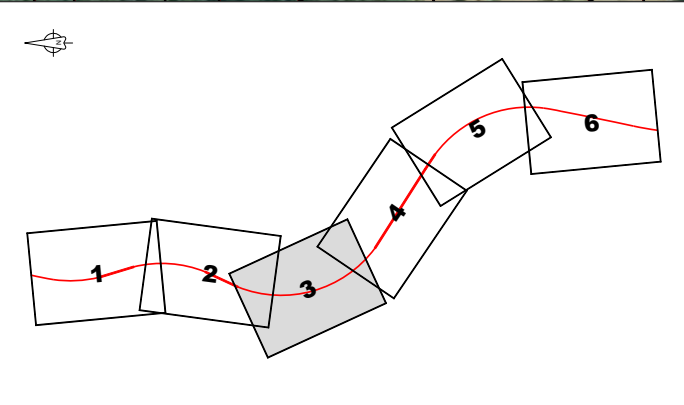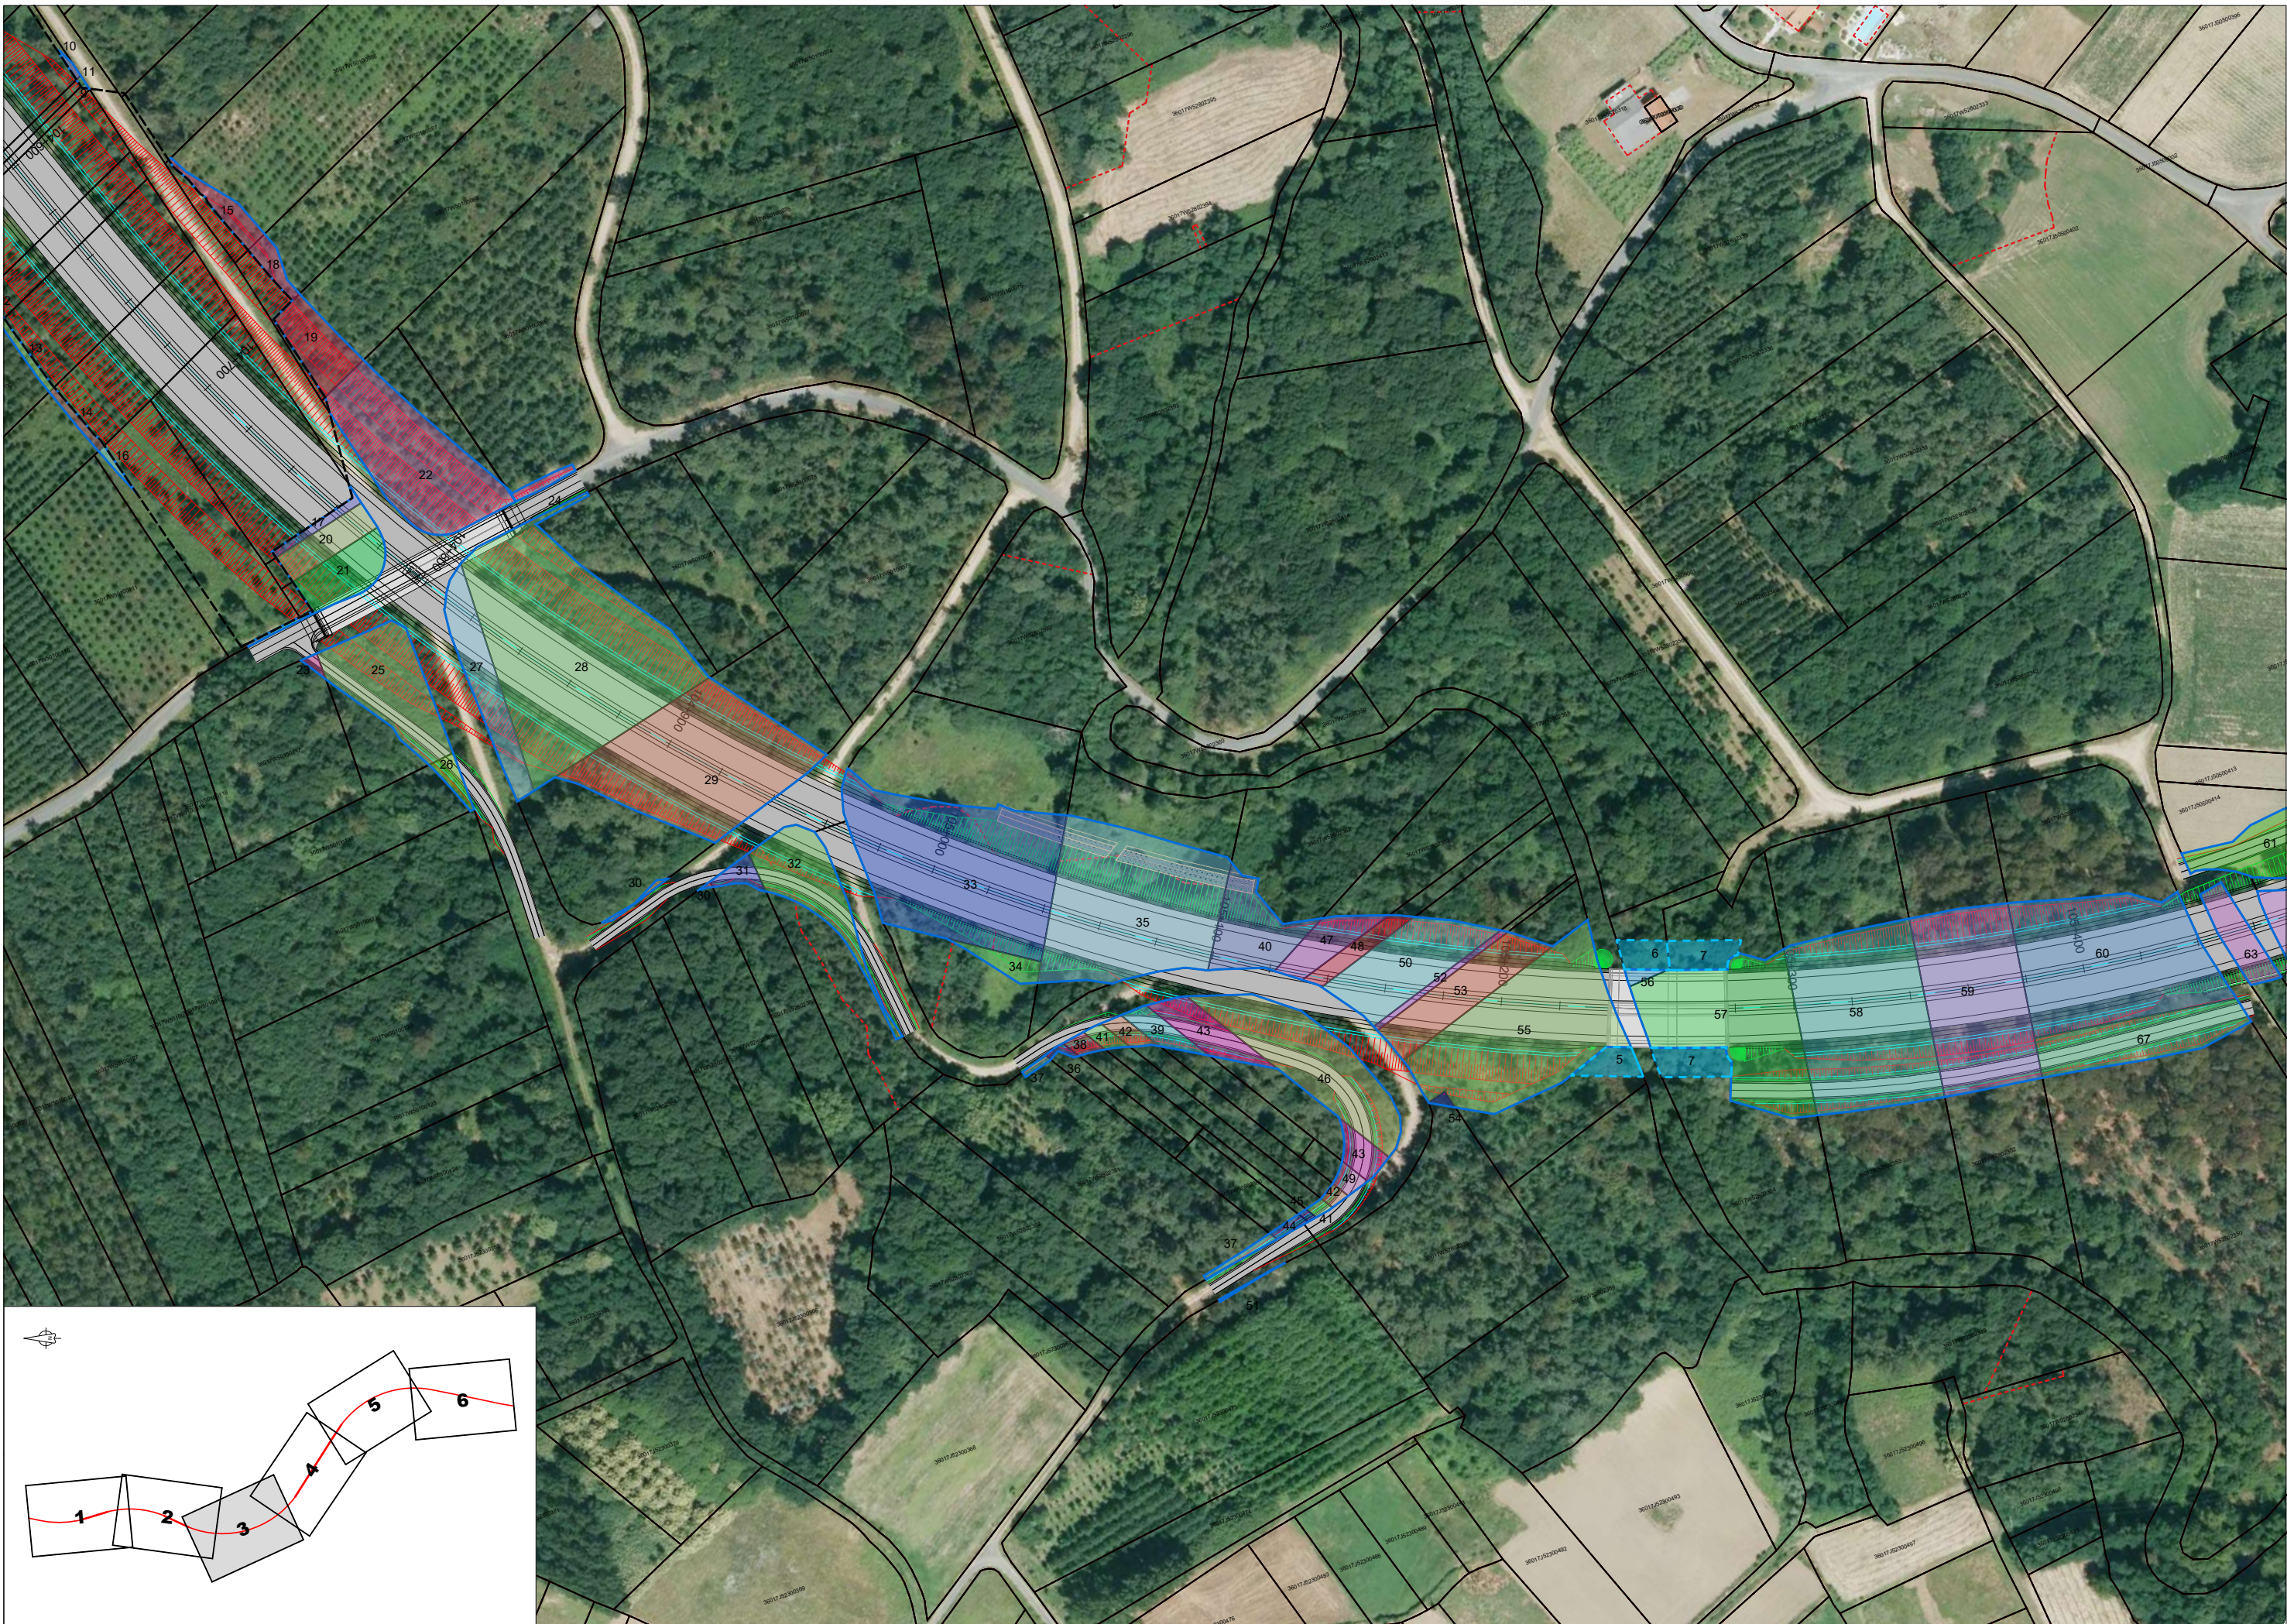


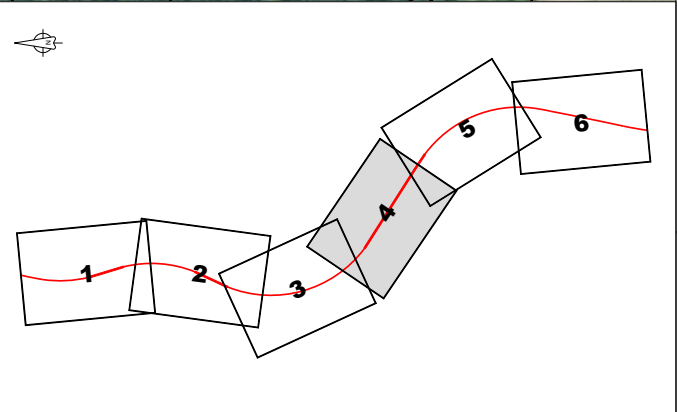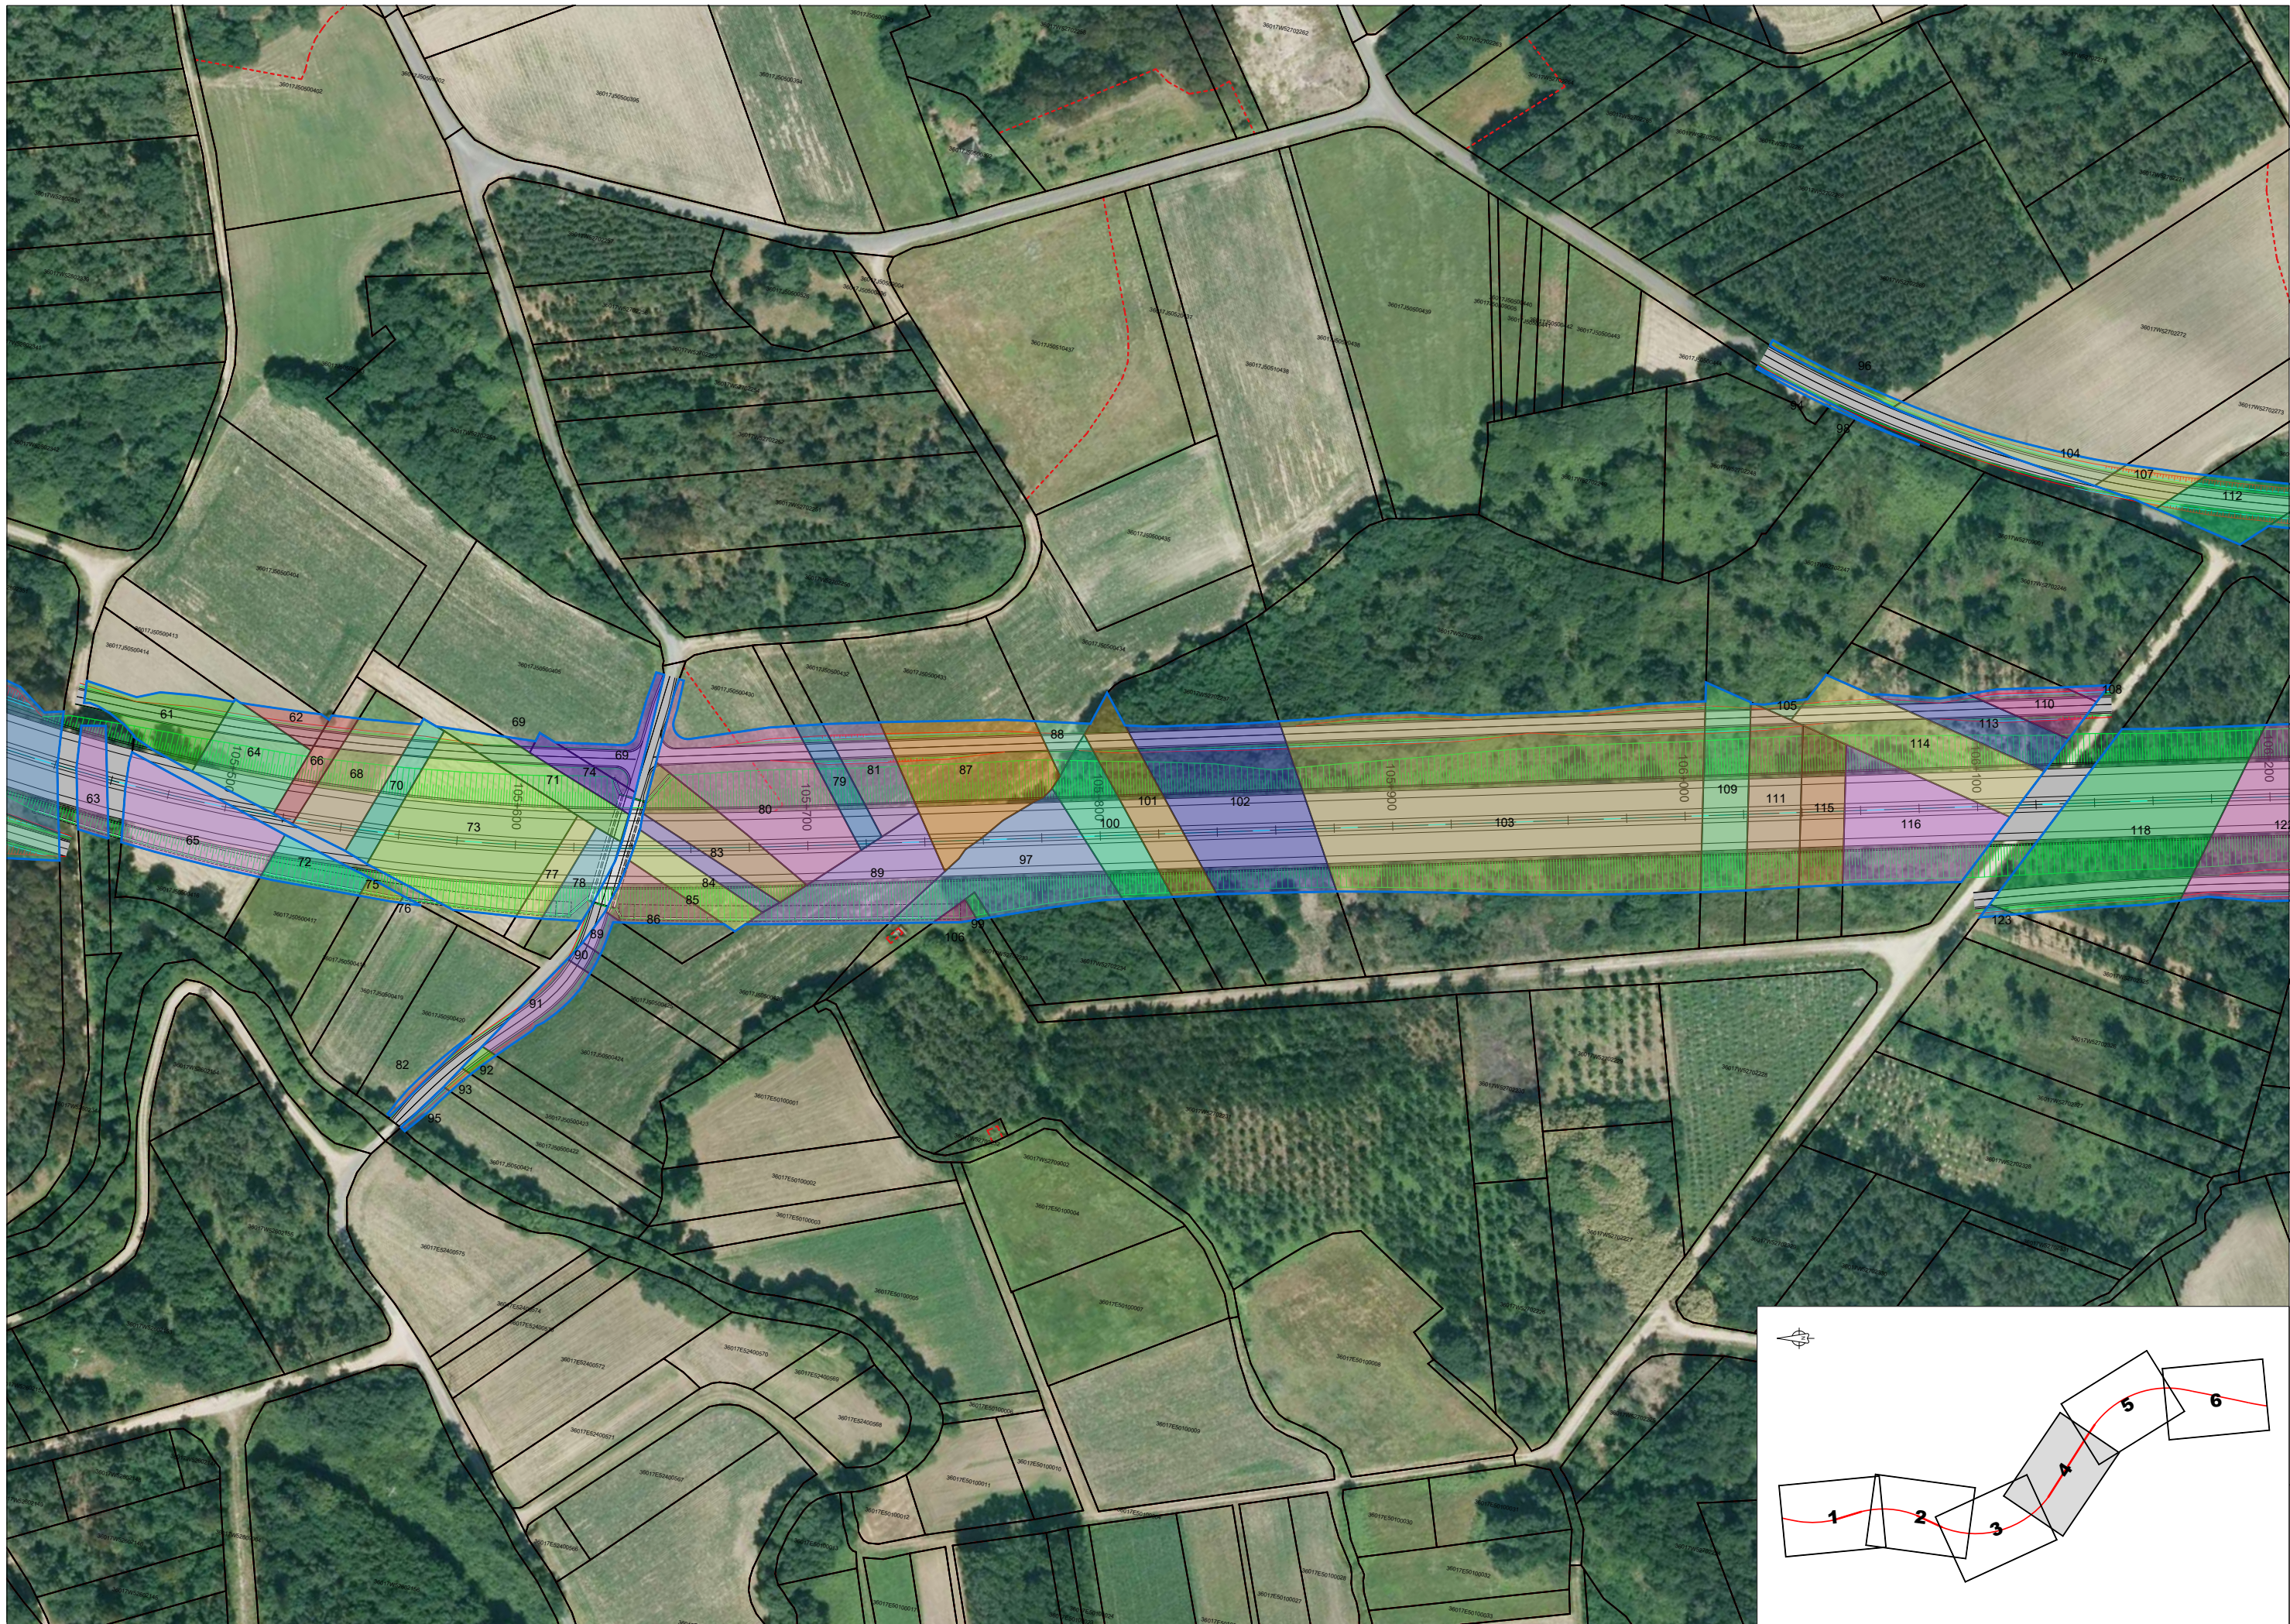

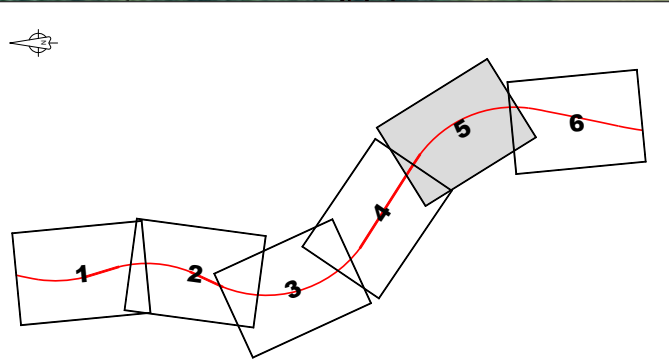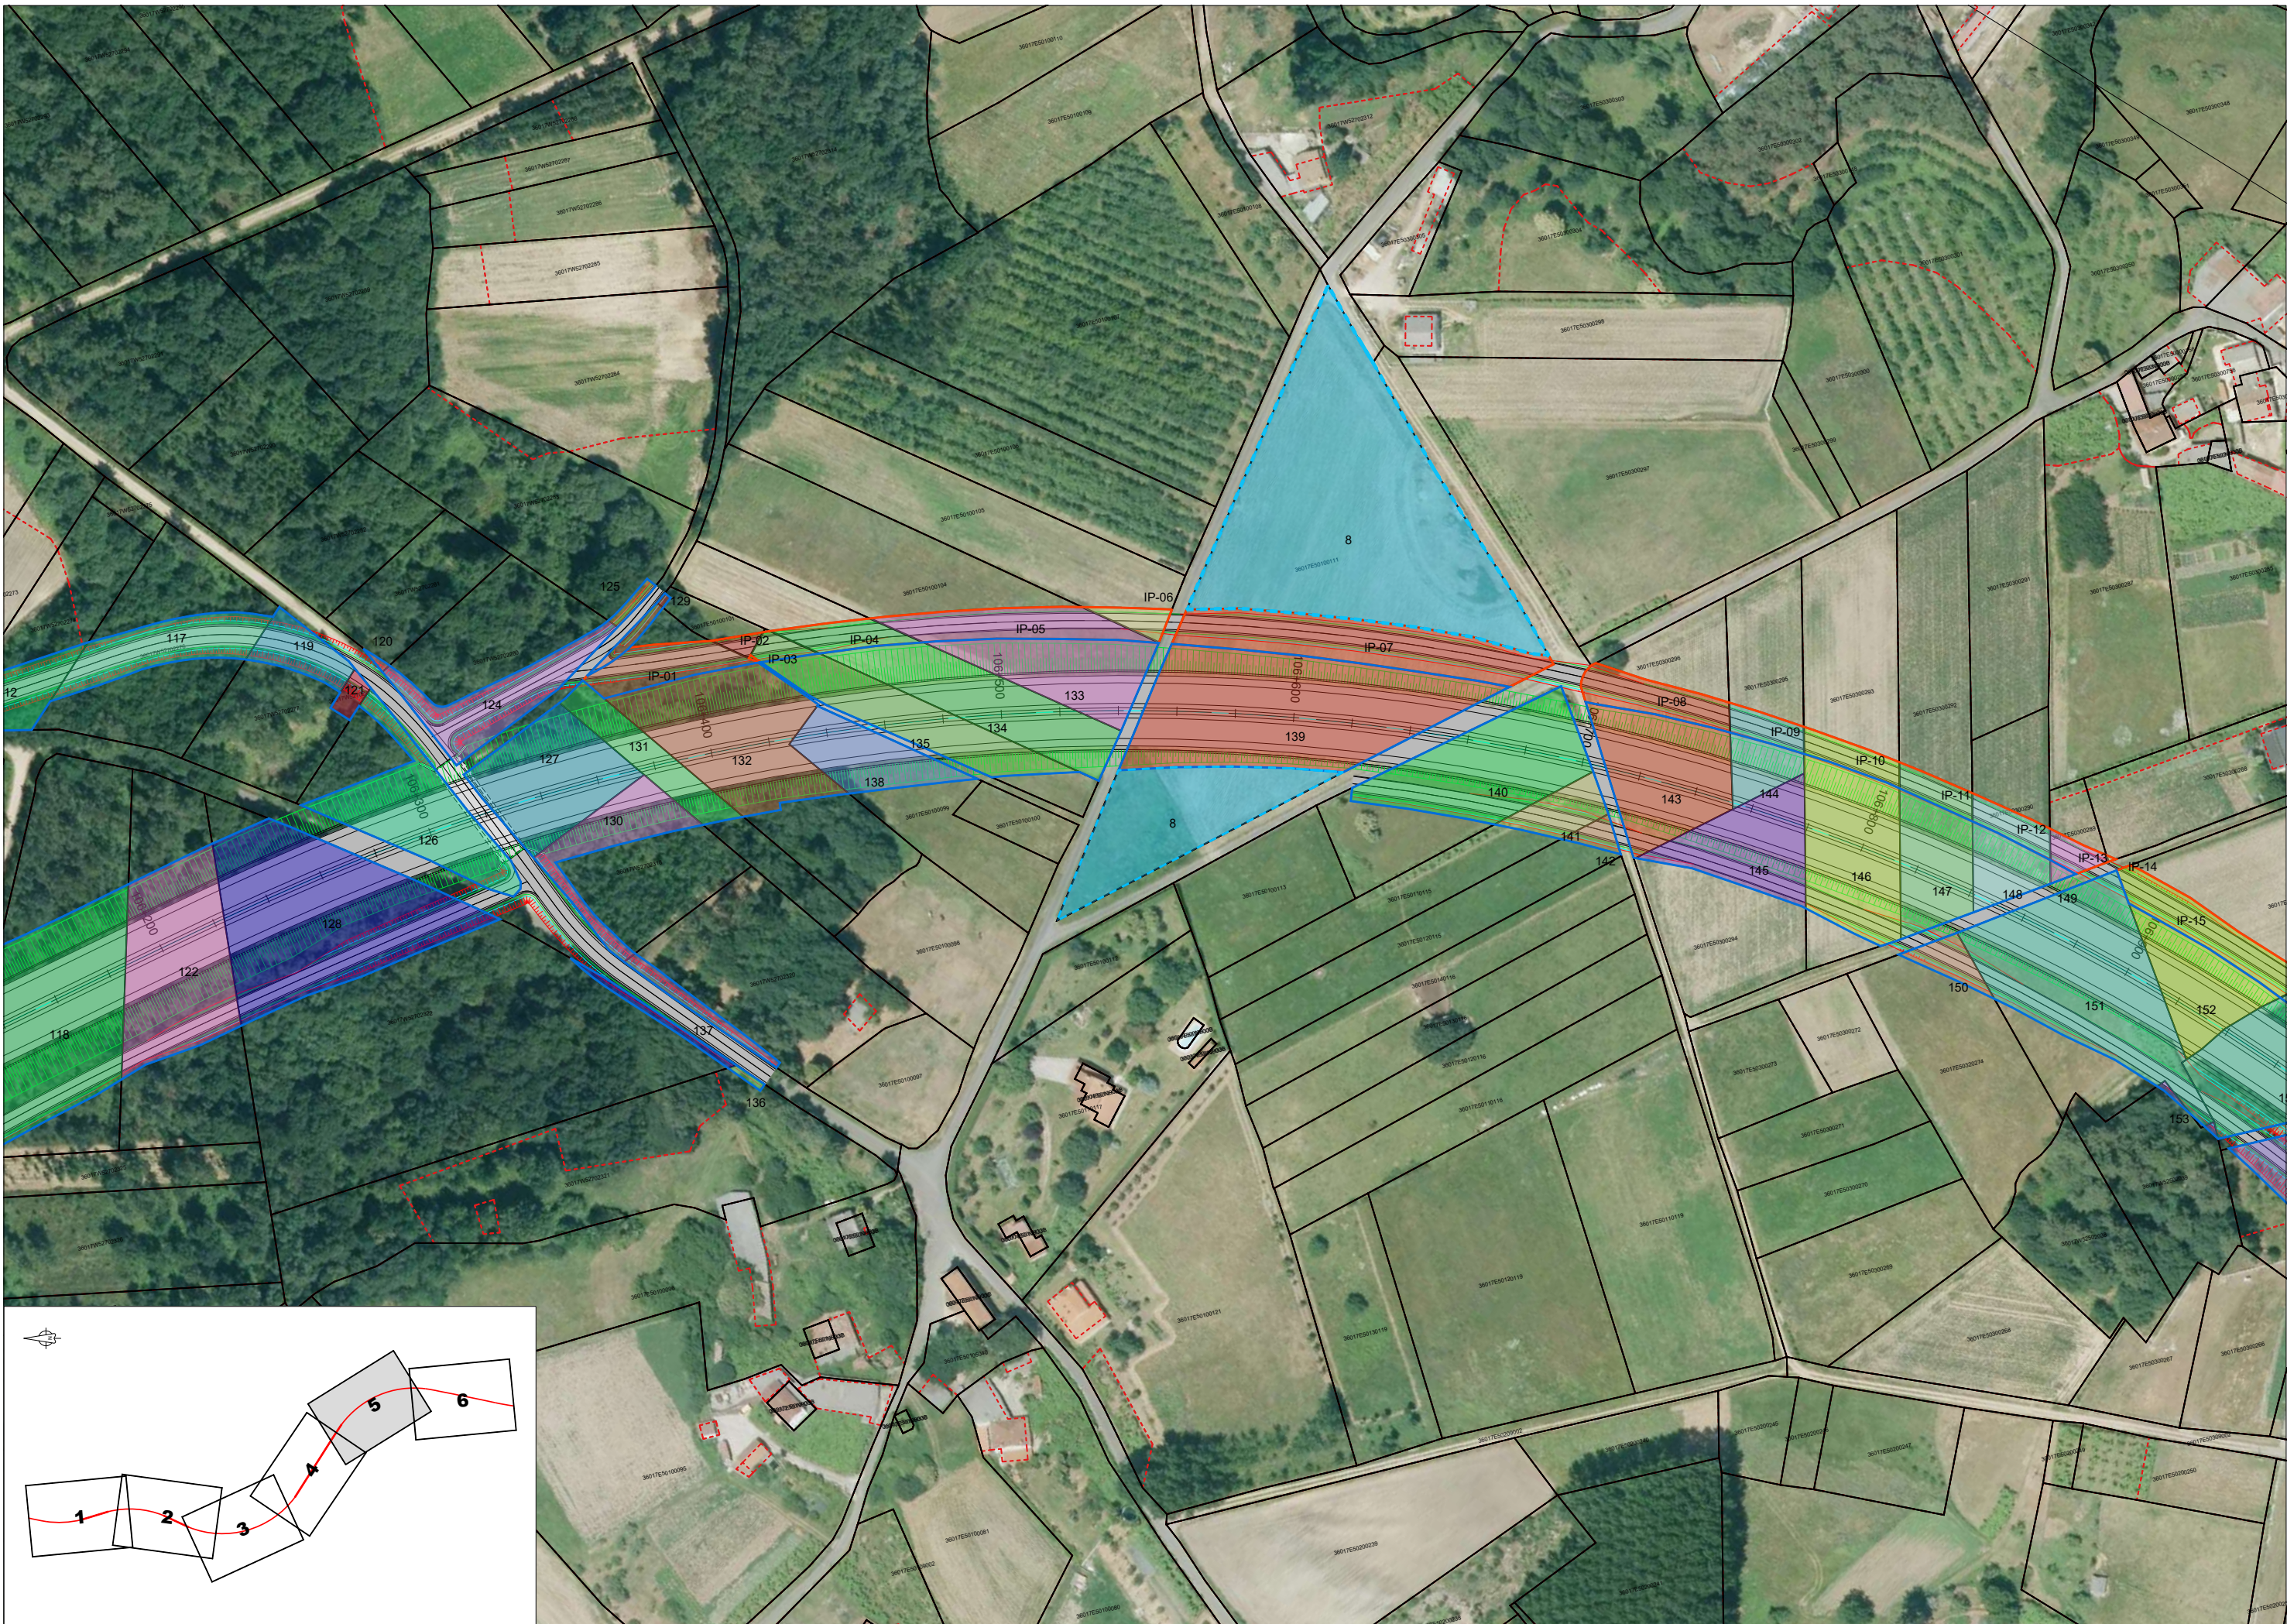

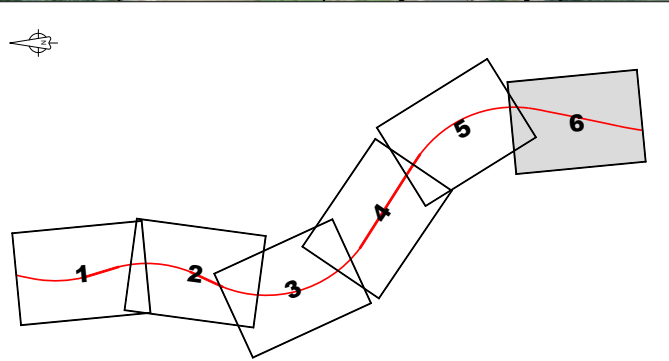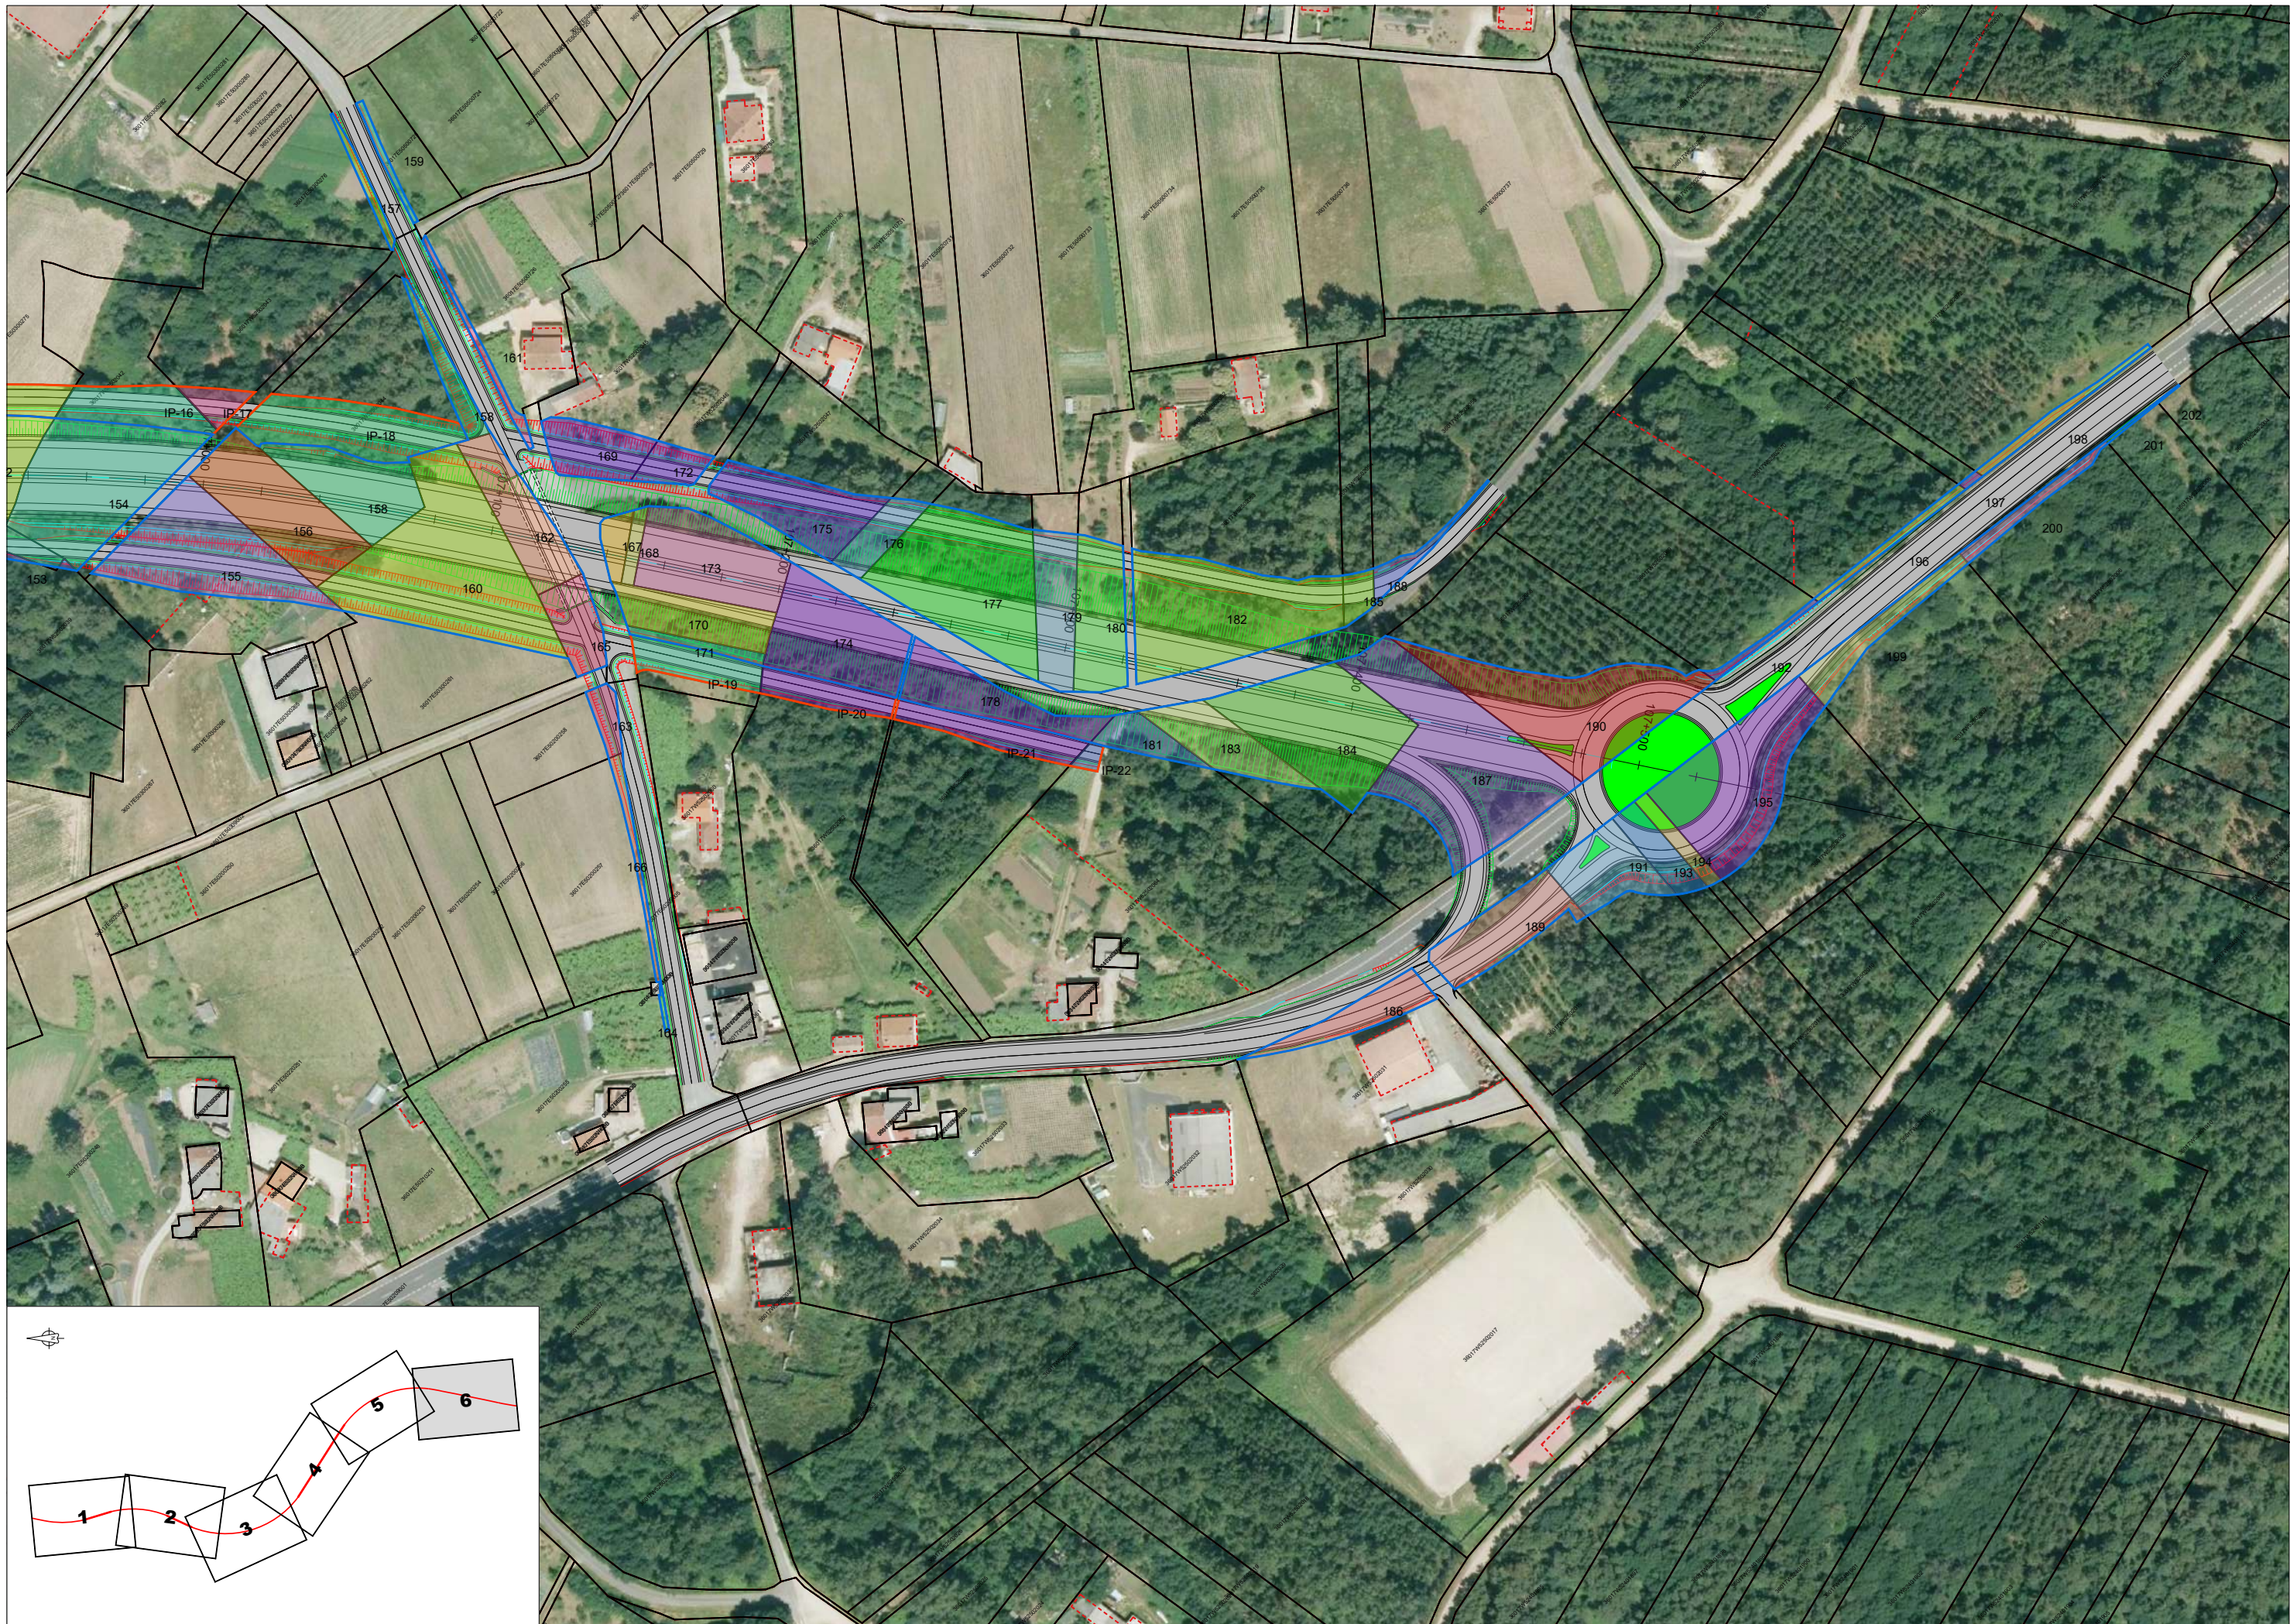


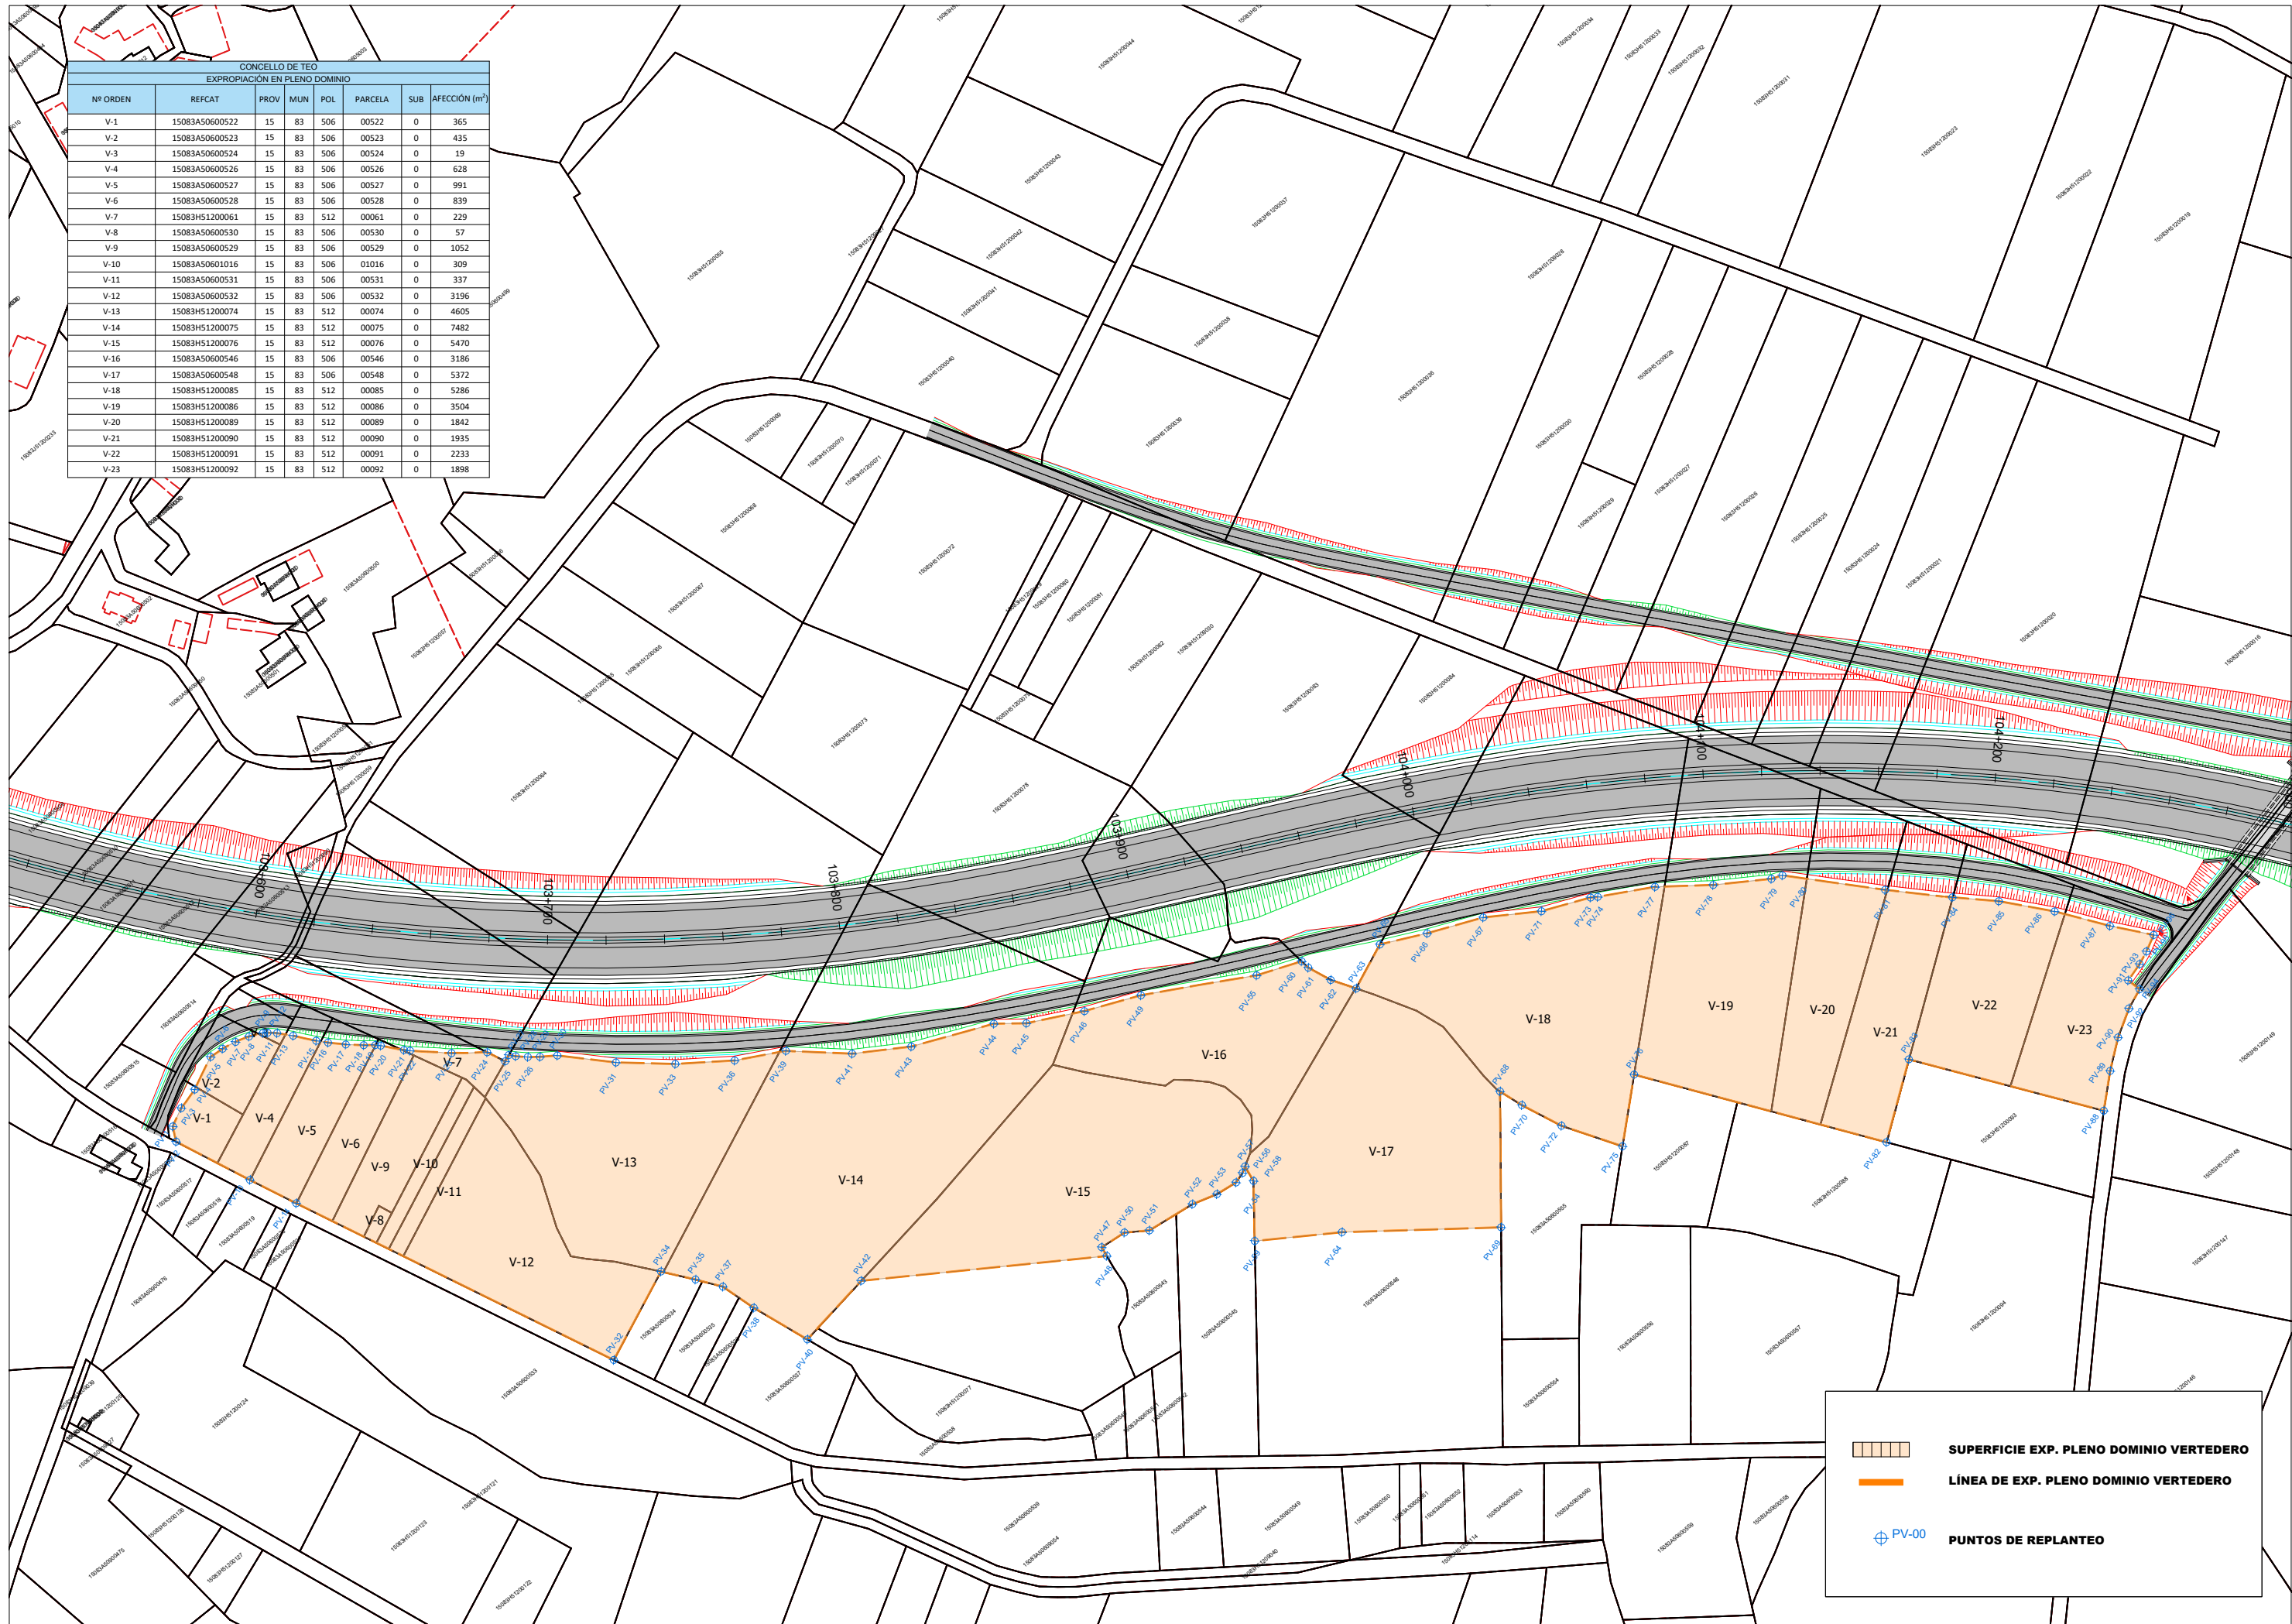


CONCELLO DE TEO							
EXPROPIACIÓN EN PLENO DOMINIO							
Nº ORDEN	REFCAT	PROV	MUN	POL	PARCELA	SUB	AFECCIÓN (m²)
V-1	15083A50600522	15	83	506	00522	0	365
V-2	15083A50600523	15	83	506	00523	0	435
V-3	15083A50600524	15	83	506	00524	0	19
V-4	15083A50600526	15	83	506	00526	0	628
V-5	15083A50600527	15	83	506	00527	0	991
V-6	15083A50600528	15	83	506	00528	0	839
V-7	15083H51200061	15	83	512	00061	0	229
V-8	15083A50600530	15	83	506	00530	0	57
V-9	15083A50600529	15	83	506	00529	0	1052
V-10	15083A506010116	15	83	506	01016	0	309
V-11	15083A50600531	15	83	506	00531	0	337
V-12	15083A50600532	15	83	506	00532	0	3196
V-13	15083H51200074	15	83	512	00074	0	4605
V-14	15083H51200075	15	83	512	00075	0	7482
V-15	15083H51200076	15	83	512	00076	0	5470
V-16	15083A50600546	15	83	506	00546	0	3186
V-17	15083A50600548	15	83	506	00548	0	5372
V-18	15083H51200085	15	83	512	00085	0	5286
V-19	15083H51200086	15	83	512	00086	0	3504
V-20	15083H51200089	15	83	512	00089	0	1842
V-21	15083H51200090	15	83	512	00090	0	1935
V-22	15083H51200091	15	83	512	00091	0	2233
V-23	15083H51200092	15	83	512	00092	0	1898



**SUPERFICIE EXP. PLENO DOMINIO VERTEDERO**  
 **LÍNEA DE EXP. PLENO DOMINIO VERTEDERO**  
+ **PUNTOS DE REPLANTEO**

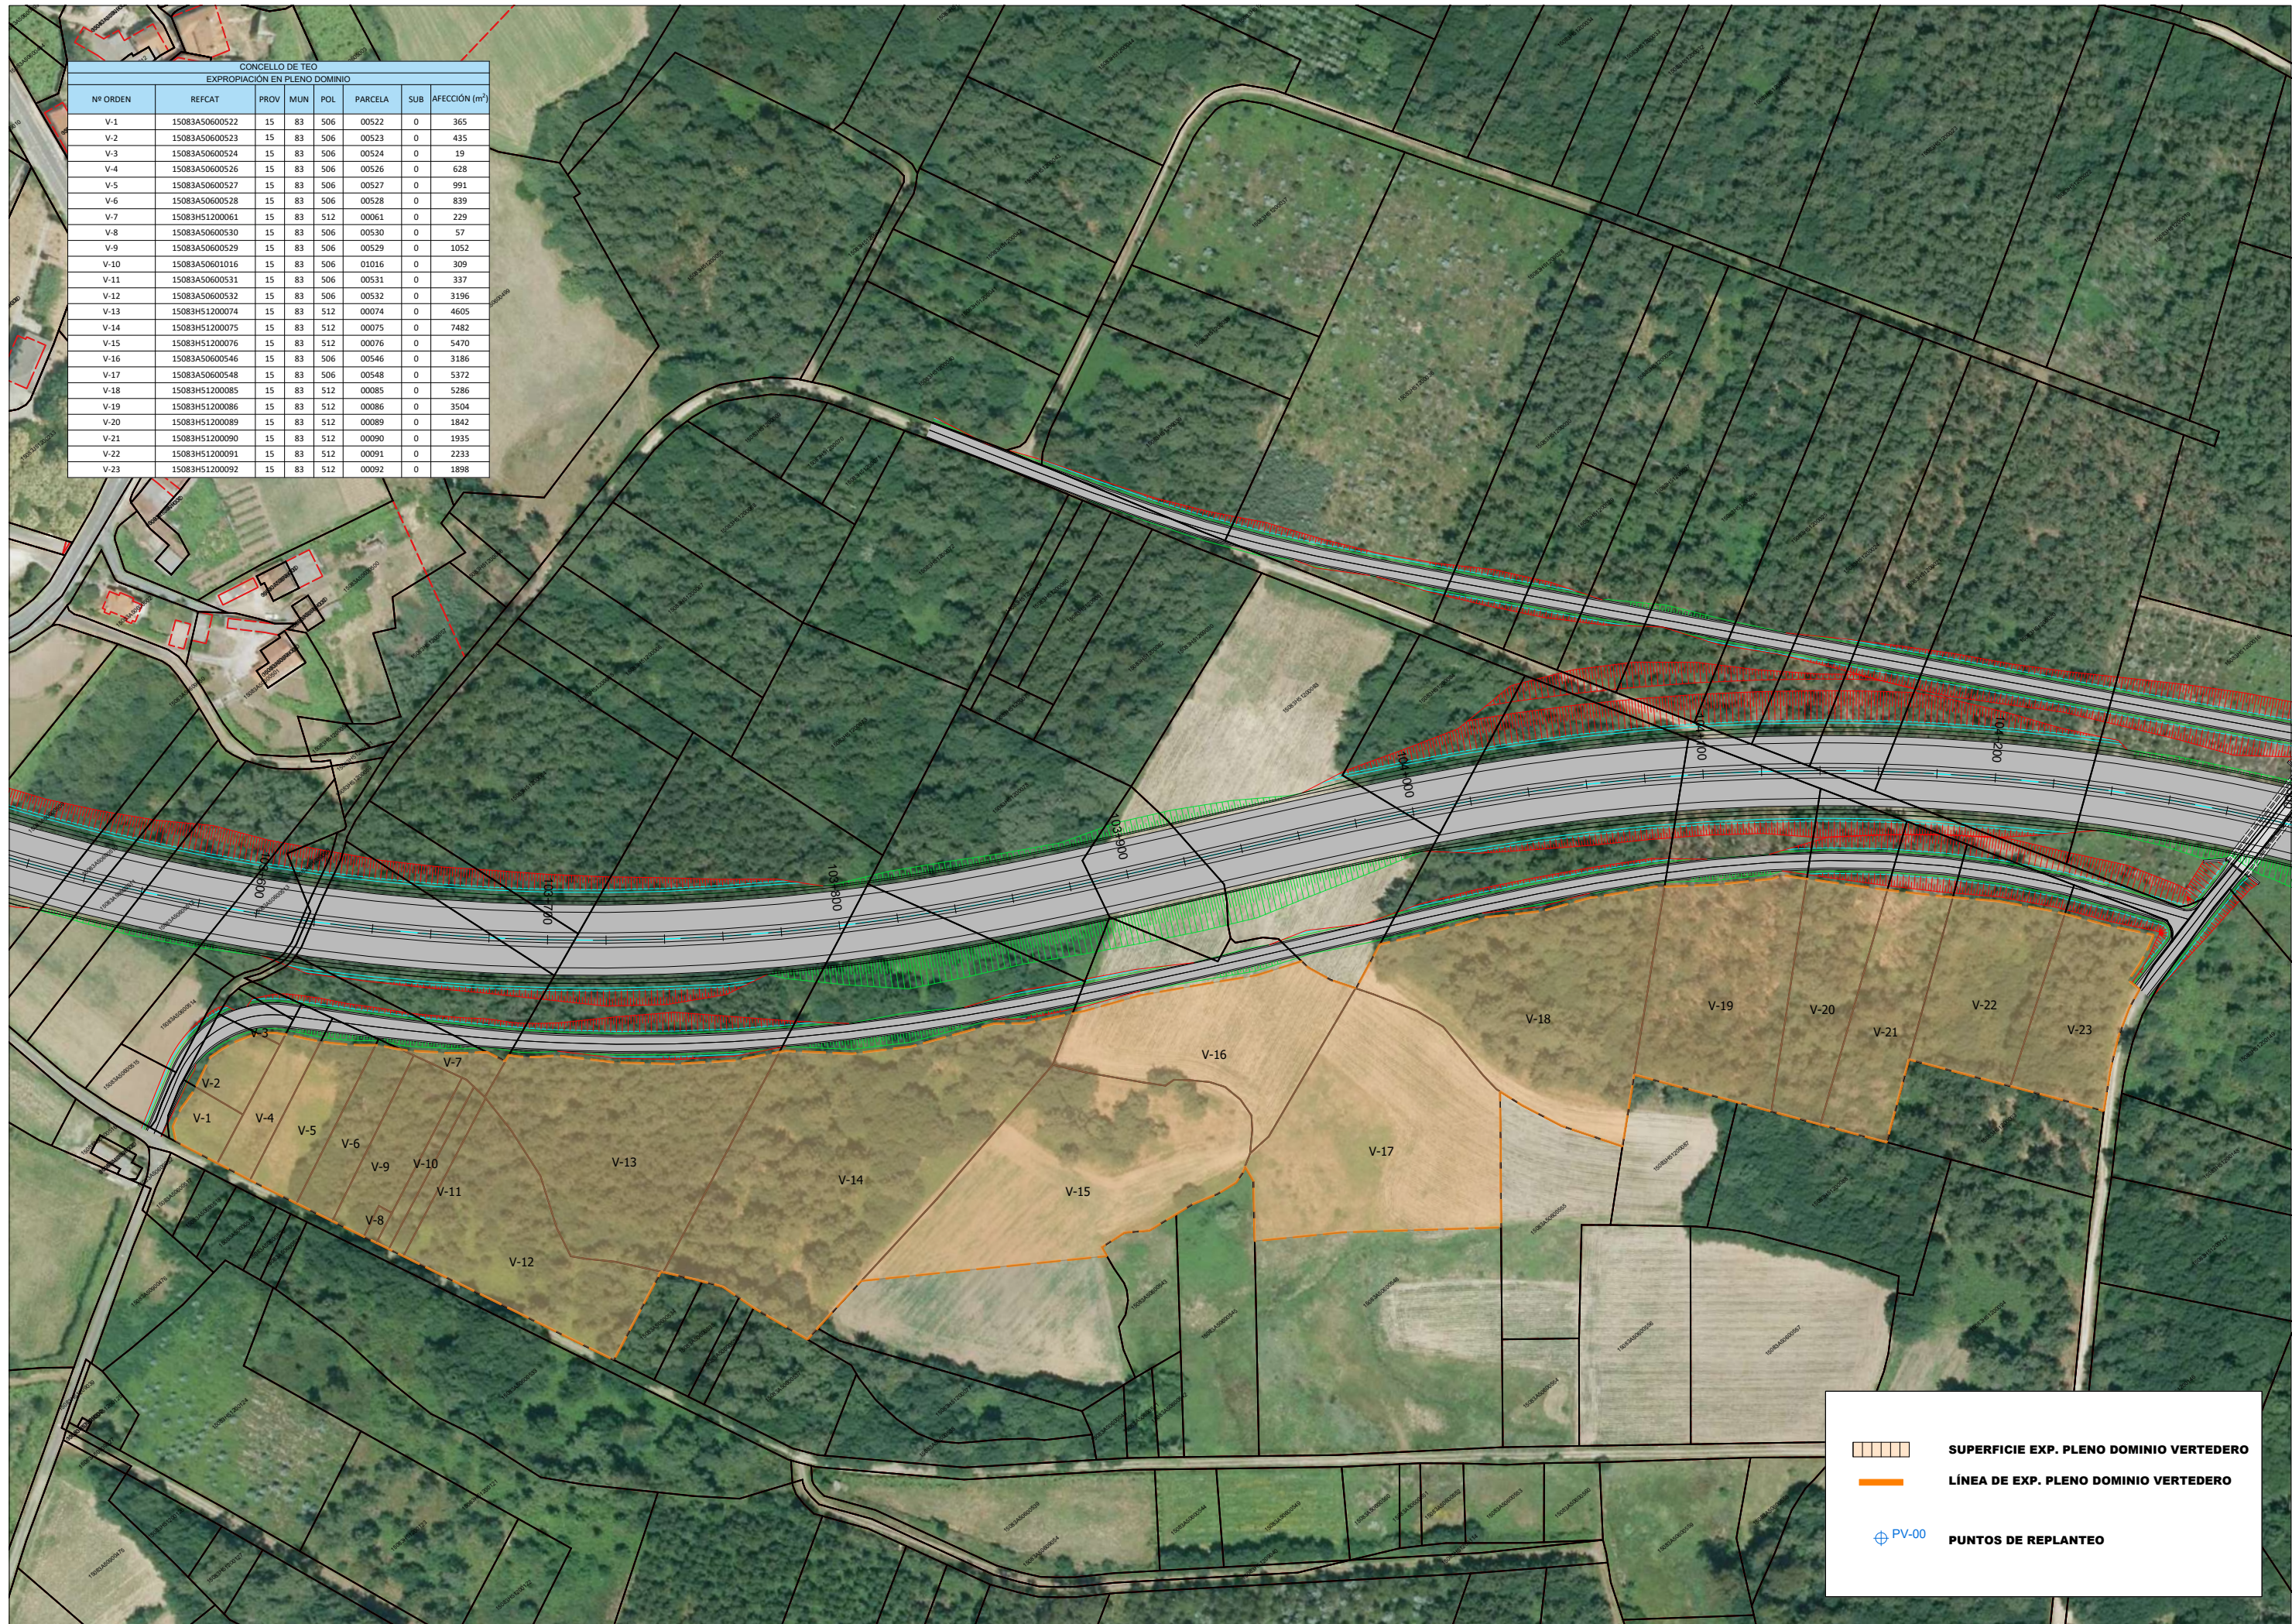CONCELLO DE TEO							
EXPROPIACIÓN EN PLENO DOMINIO							
Nº ORDEN	REFCAT	PROV	MUN	POL	PARCELA	SUB	AFECCIÓN (m <sup>2</sup> )
V-1	15083A50600522	15	83	506	00522	0	365
V-2	15083A50600523	15	83	506	00523	0	435
V-3	15083A50600524	15	83	506	00524	0	19
V-4	15083A50600526	15	83	506	00526	0	628
V-5	15083A50600527	15	83	506	00527	0	991
V-6	15083A50600528	15	83	506	00528	0	839
V-7	15083H51200061	15	83	512	00061	0	229
V-8	15083A50600530	15	83	506	00530	0	57
V-9	15083A50600529	15	83	506	00529	0	1052
V-10	15083A50601016	15	83	506	01016	0	309
V-11	15083A50600531	15	83	506	00531	0	337
V-12	15083A50600532	15	83	506	00532	0	3196
V-13	15083H51200074	15	83	512	00074	0	4605
V-14	15083H51200075	15	83	512	00075	0	7482
V-15	15083H51200076	15	83	512	00076	0	5470
V-16	15083A50600546	15	83	506	00546	0	3186
V-17	15083A50600548	15	83	506	00548	0	5372
V-18	15083H51200085	15	83	512	00085	0	5286
V-19	15083H51200086	15	83	512	00086	0	3504
V-20	15083H51200089	15	83	512	00089	0	1842
V-21	15083H51200090	15	83	512	00090	0	1935
V-22	15083H51200091	15	83	512	00091	0	2233
V-23	15083H51200092	15	83	512	00092	0	1898

 

 **SUPERFICIE EXP. PLENO DOMINIO VERTEDERO**  
 **LÍNEA DE EXP. PLENO DOMINIO VERTEDERO**  
 **PV-00 PUNTOS DE REPLANTEO**