


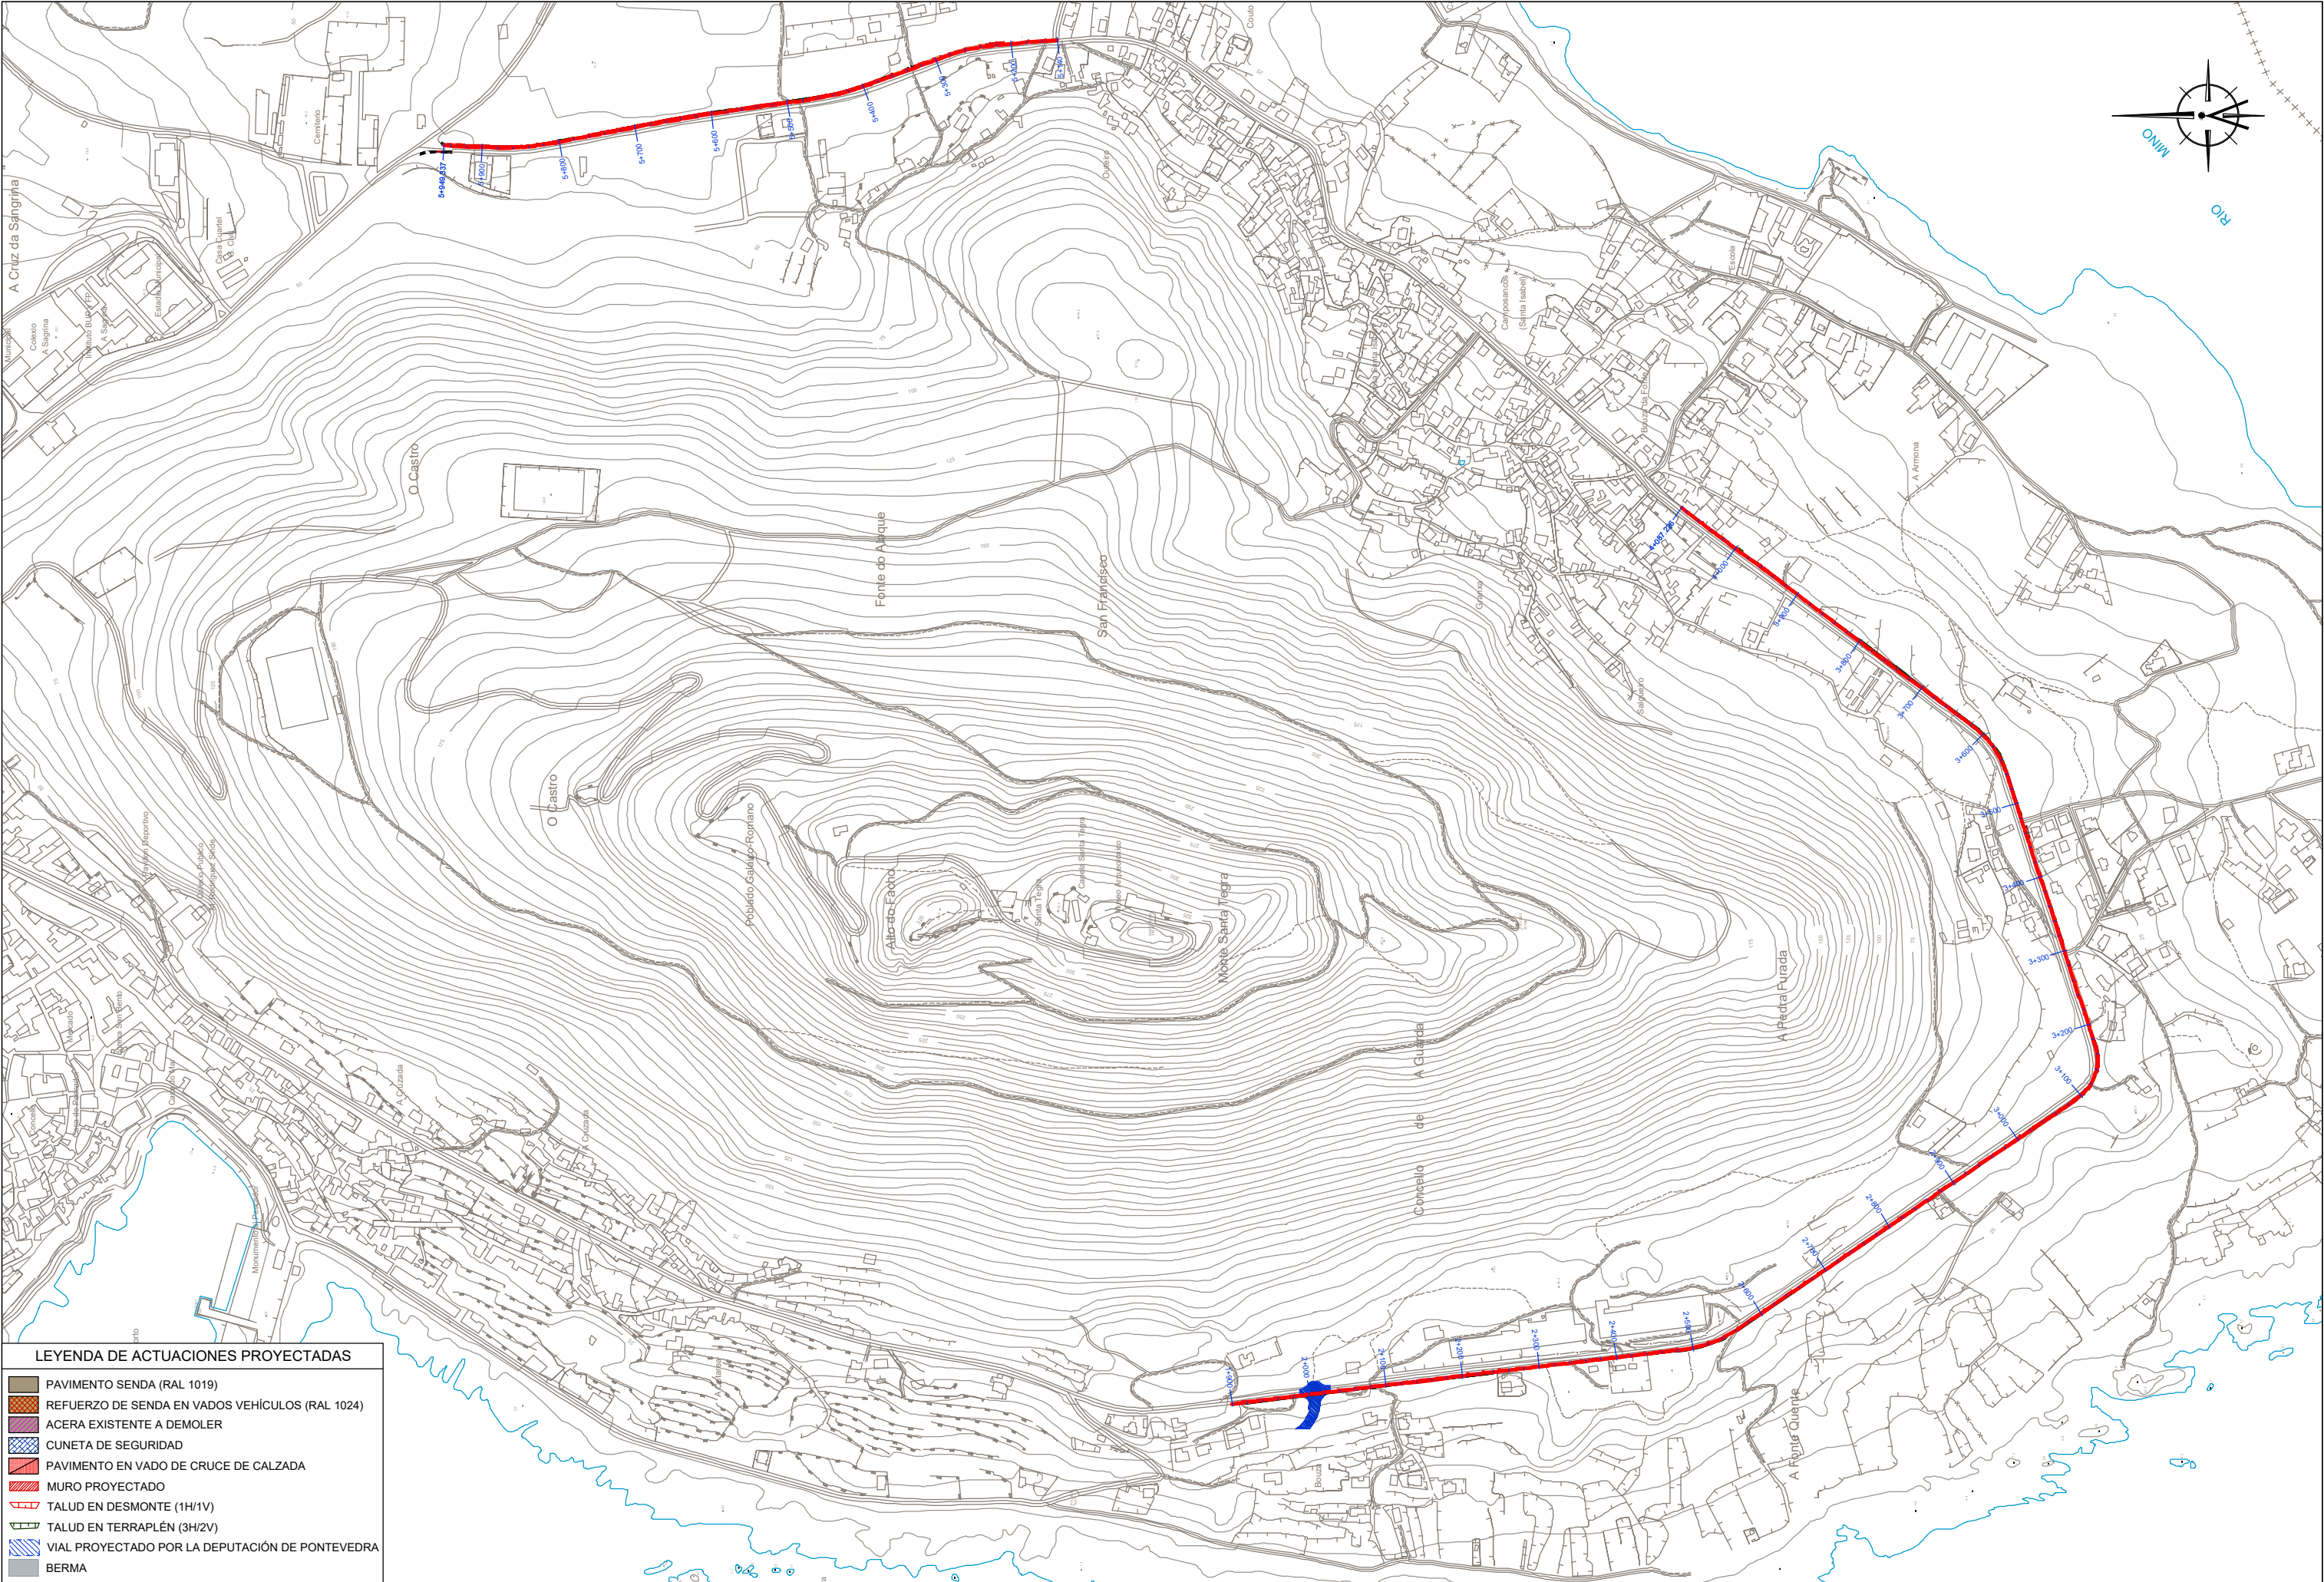

LEYENDA DE ACTUACIONES PROYECTADAS	
	PAVIMENTO SENDA (RAL 1019)
	REFUERZO DE SENDA EN VADOS VEHÍCULOS (RAL 1024)
	ACERA EXISTENTE A DEMOLER
	CUNETA DE SEGURIDAD
	PAVIMENTO EN VADO DE CRUCE DE CALZADA
	MURO PROYECTADO
	TALUD EN DESMONTE (1H/1V)
	TALUD EN TERRAPLÉN (3H/2V)
	VIAL PROYECTADO POR LA DEPUTACIÓN DE PONTEVEDRA
	BERMA