


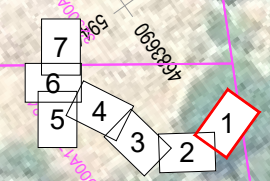


06	32900A17600095	633.24 m <sup>2</sup>
A03	32900A17609001	188.98 m <sup>2</sup>
05	32900A17600094	910.05 m <sup>2</sup>
04	32900A17600500	331.23 m <sup>2</sup>
09	32900A17600030	5555.89 m <sup>2</sup>
A01	32900A17409018	559.51 m <sup>2</sup>
A02	32900A17609010	132.79 m <sup>2</sup>
73	32900A17600141	98.37 m <sup>2</sup>
01	32900A17600096	6406.89 m <sup>2</sup>
02	32900A17600507	57.52 m <sup>2</sup>
03	32900A17600093	865.51 m <sup>2</sup>
07	32900A17600029	263.04 m <sup>2</sup>
08	32900A17600026	86.46 m <sup>2</sup>

	DOMINIO PÚBLICO XUNTA DE GALICIA
	DOMINIO PÚBLICO ADIF
	DOMINIO PÚBLICO MITMA
	LÍMITE EXPROPIACIÓN
	LÍMITE PARCELAS
	PARCELAS AFECTADAS
	PARCELAS ZONA DOMINIO PÚBLICO

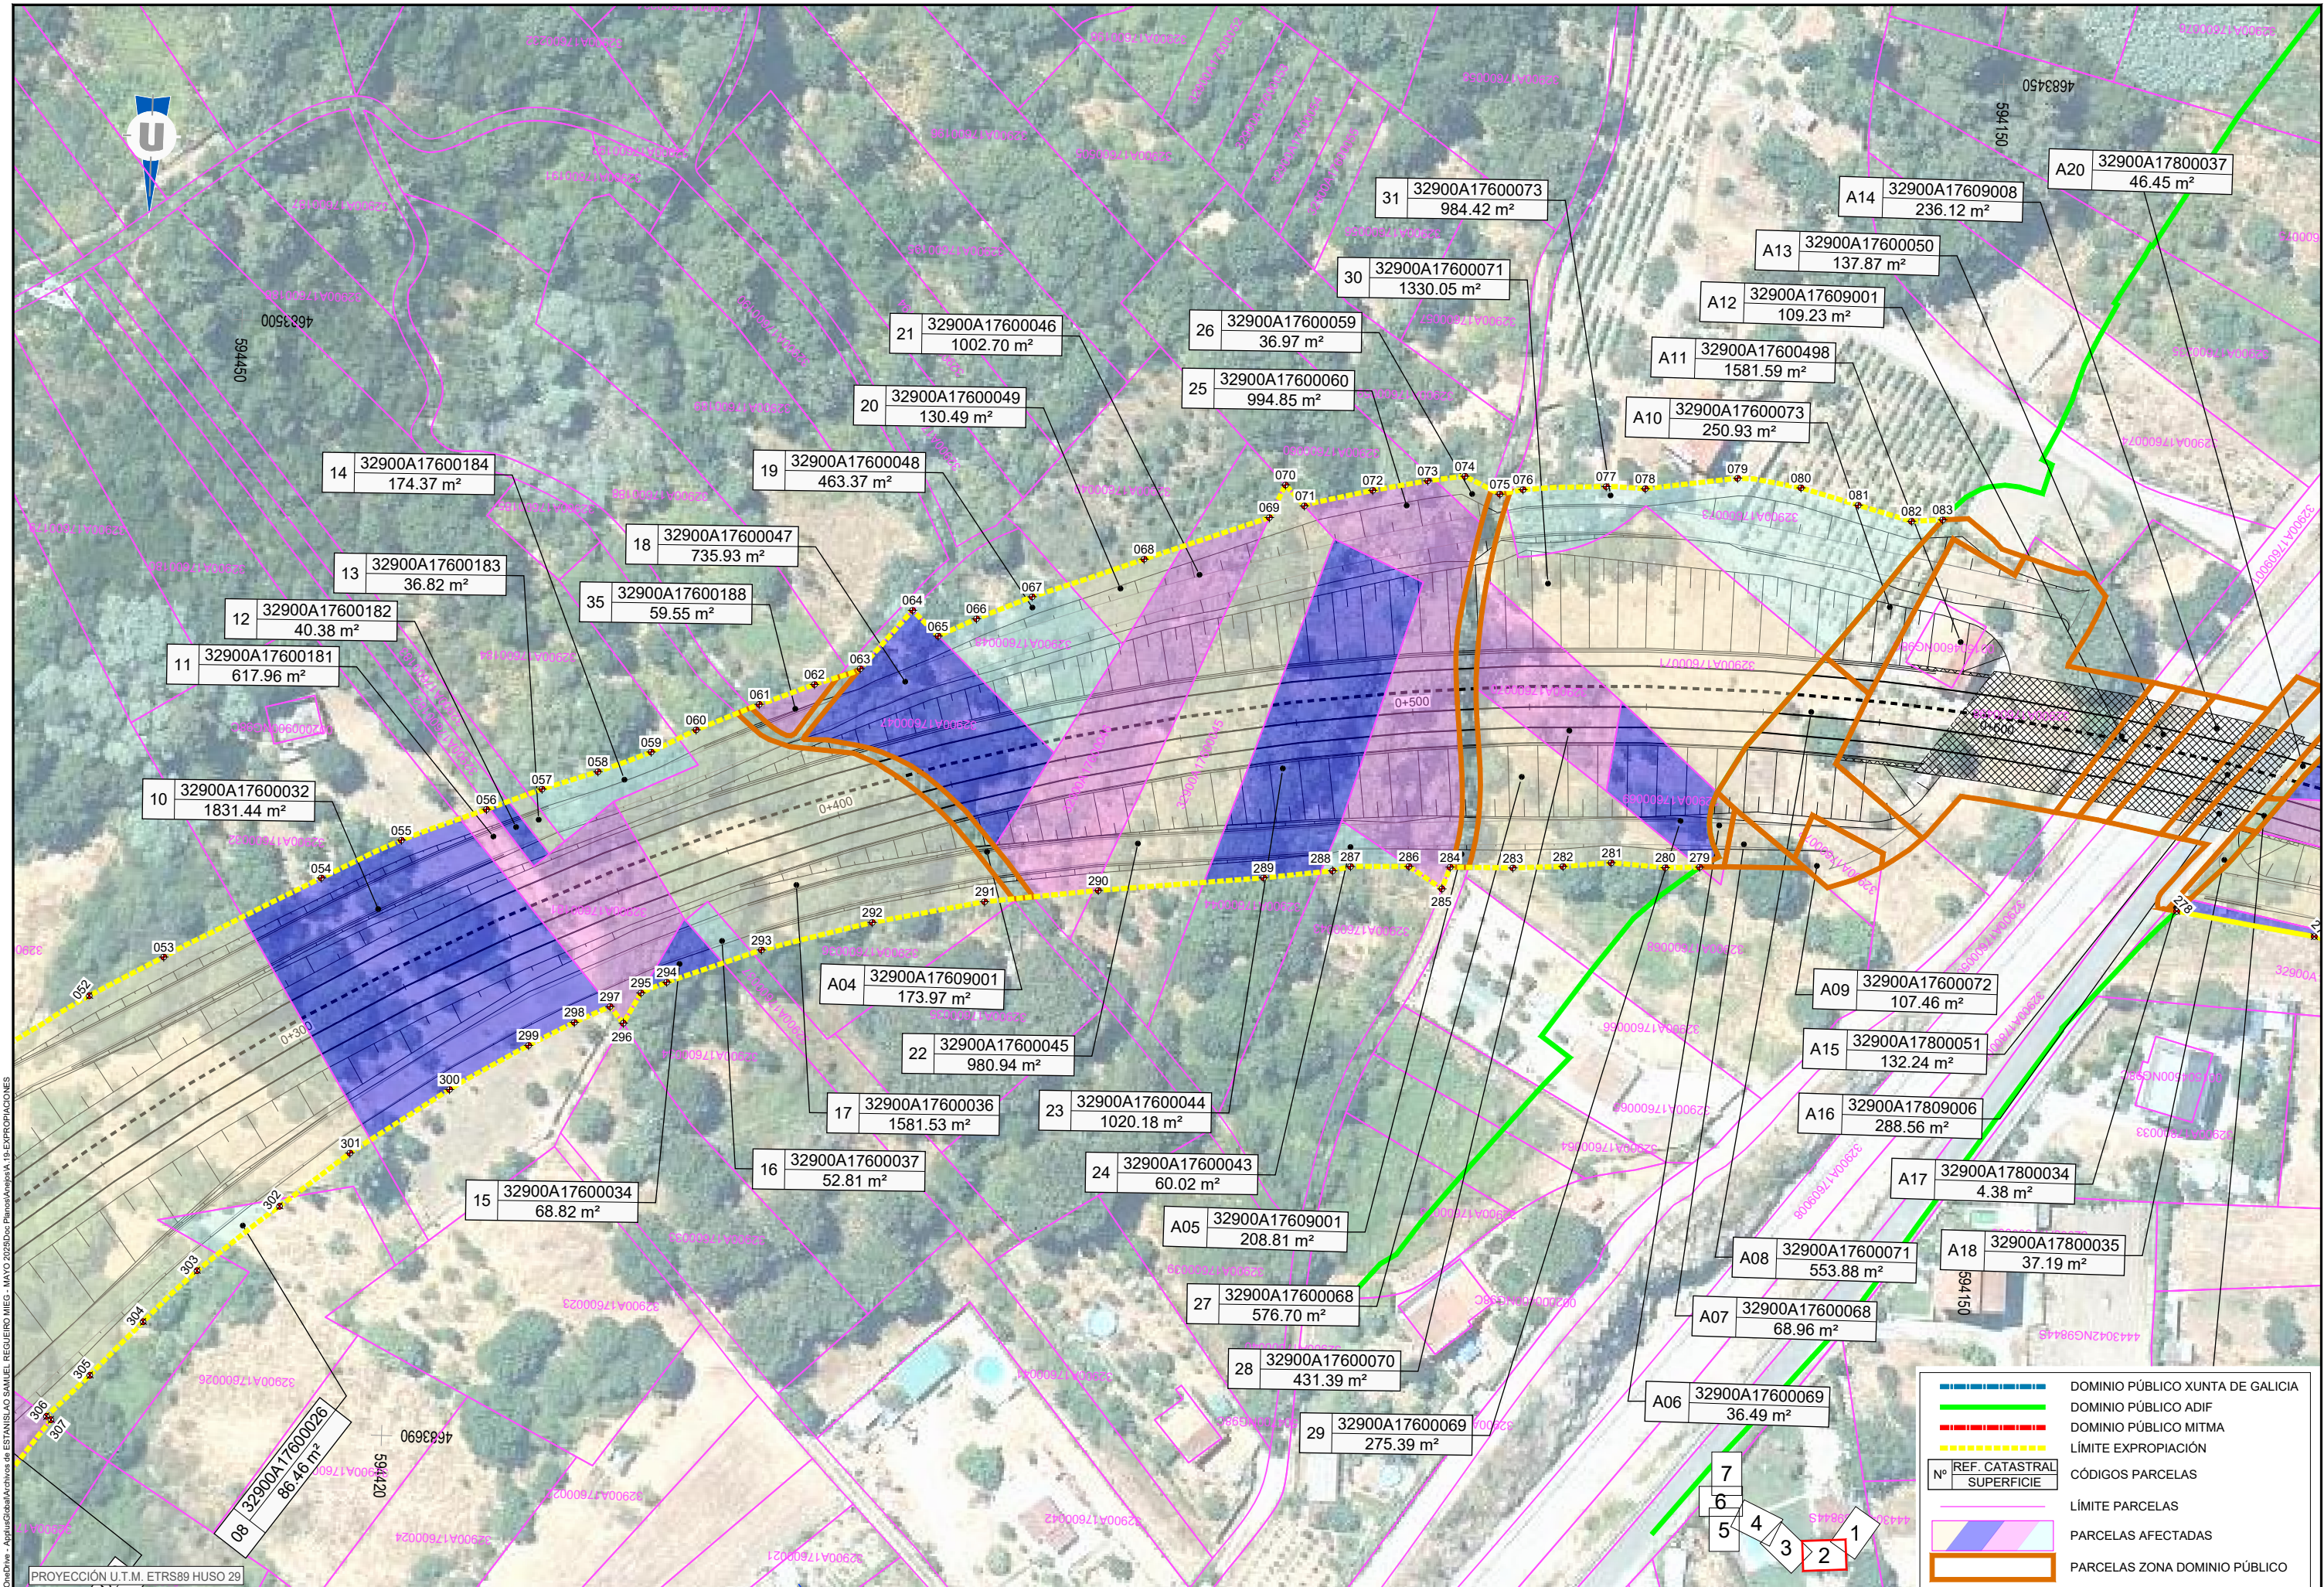

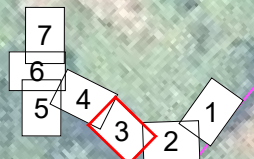


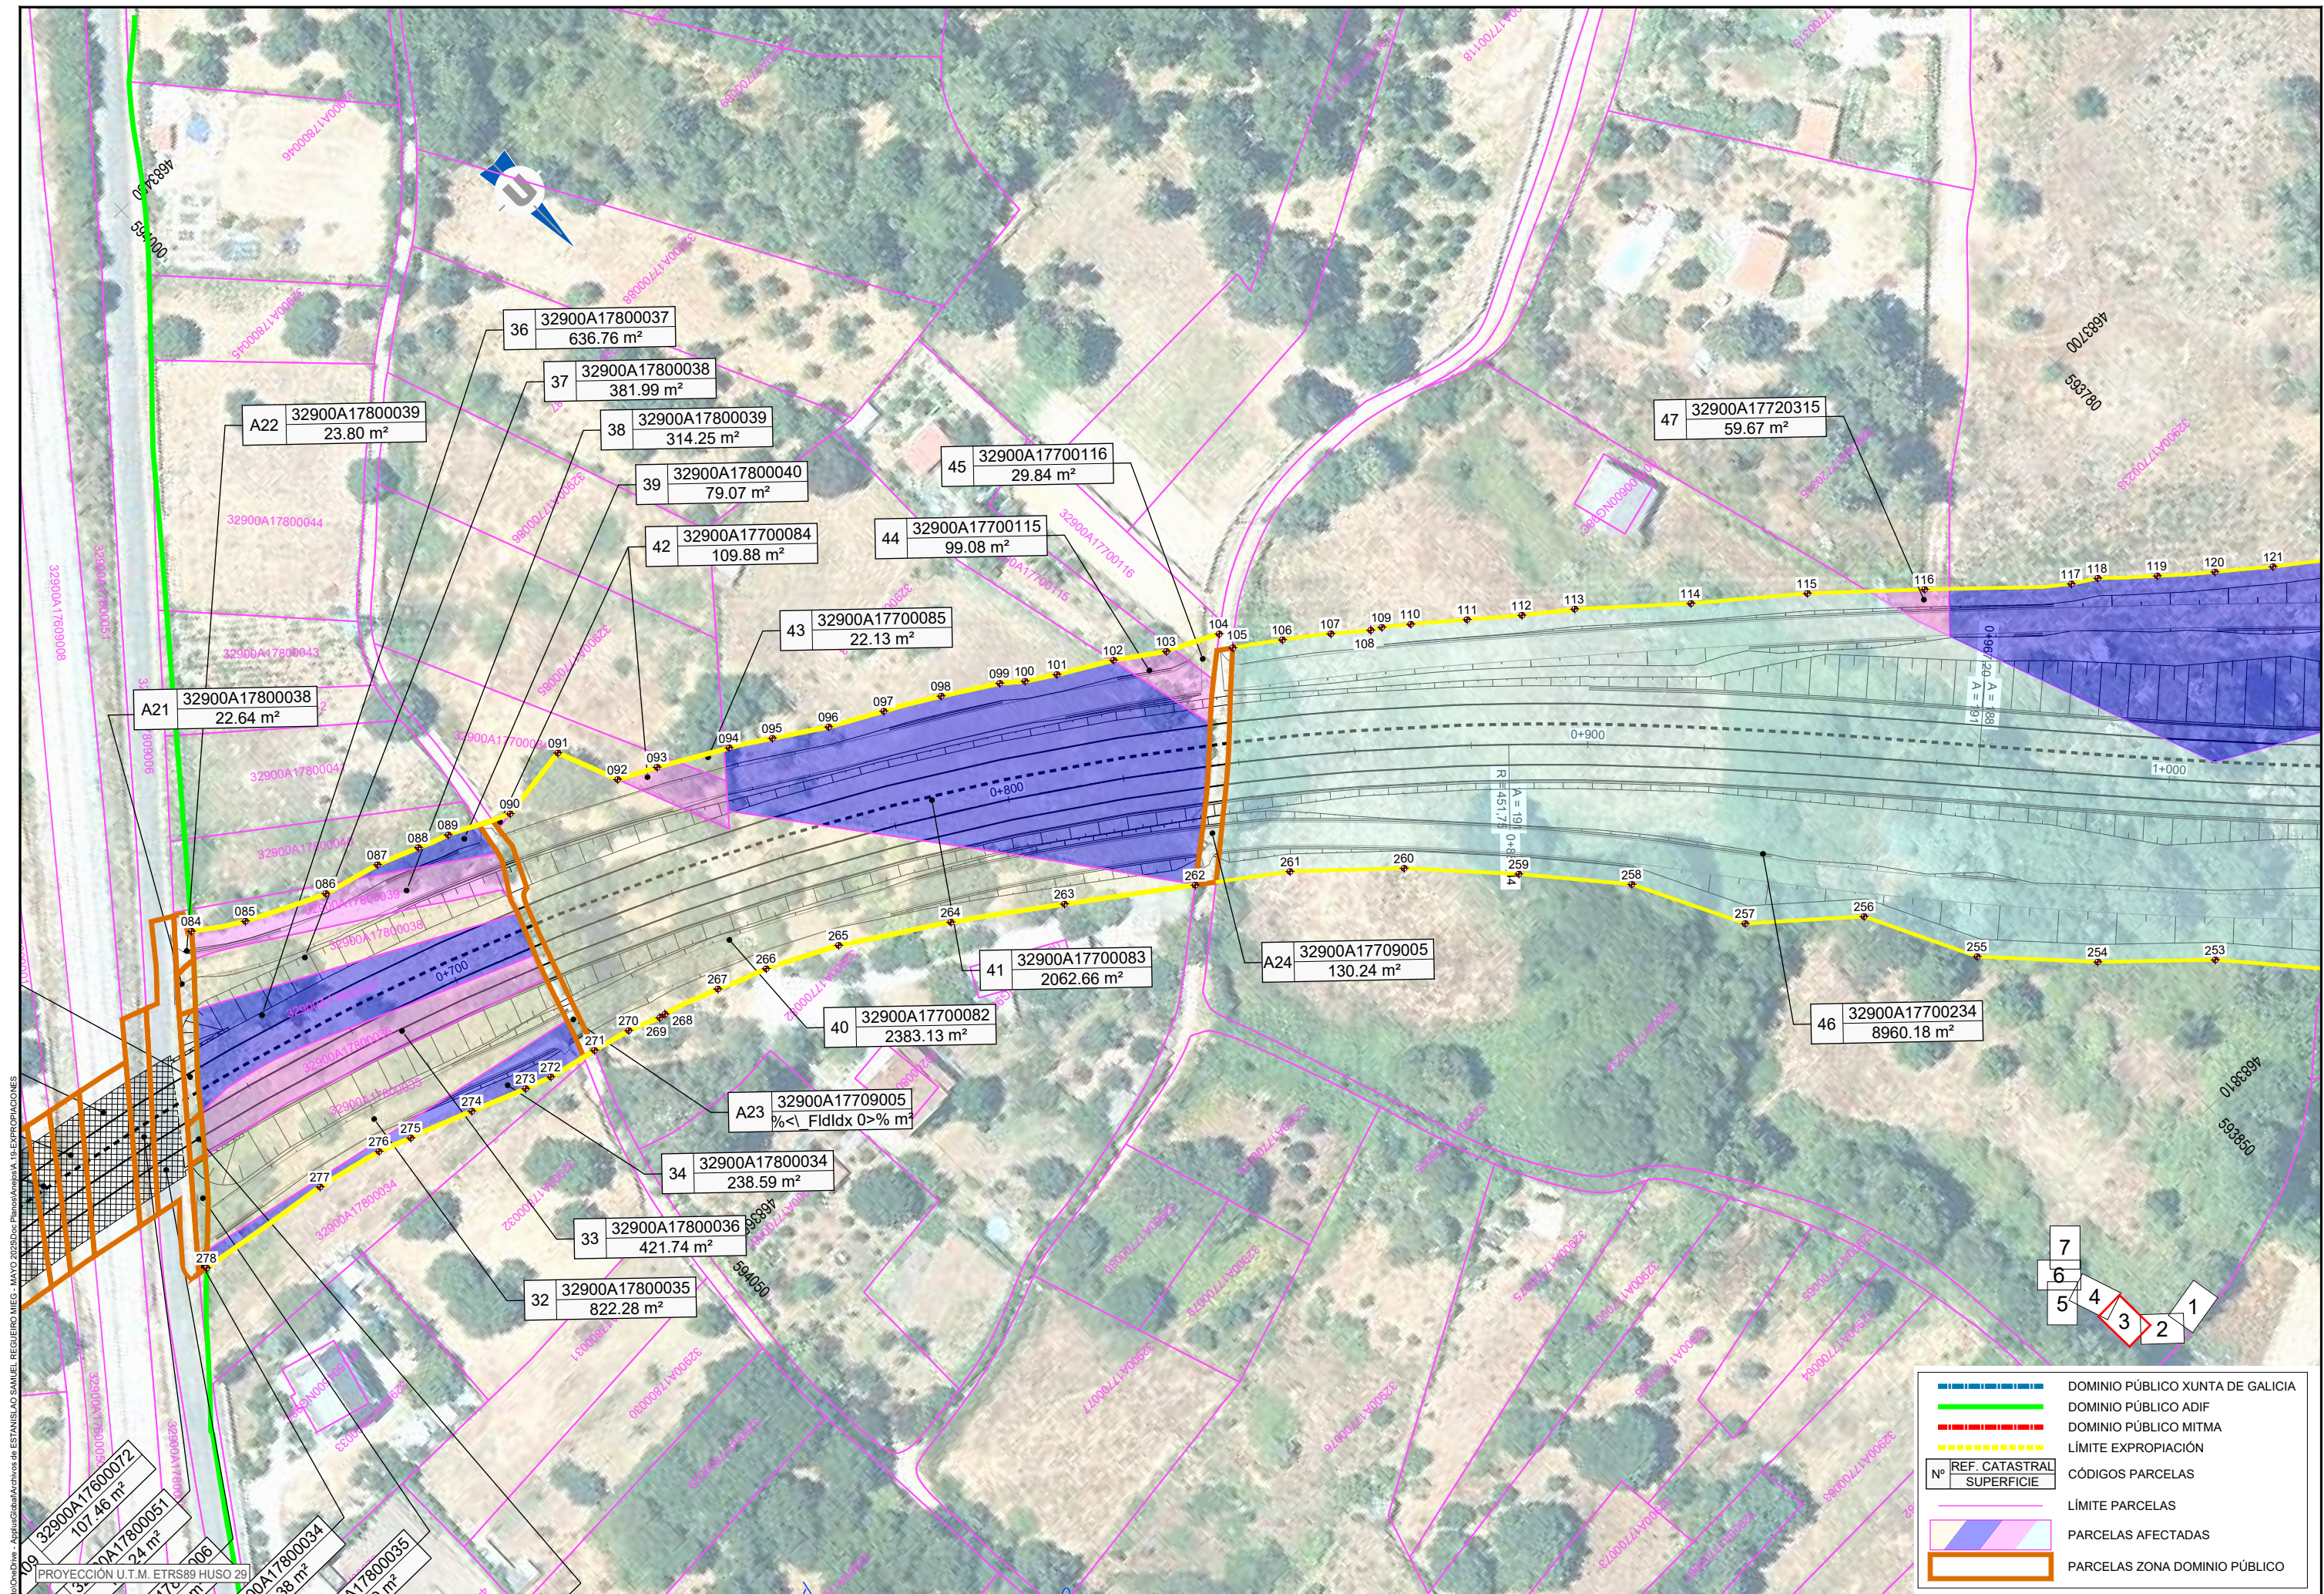

	DOMINIO PÚBLICO XUNTA DE GALICIA
	DOMINIO PÚBLICO ADIF
	DOMINIO PÚBLICO MITMA
	LÍMITE EXPROPIACIÓN
	LÍMITE PARCELAS
	PARCELAS AFECTADAS
	PARCELAS ZONA DOMINIO PÚBLICO
Nº REF. CATASTRAL SUPERFICIE	CÓDIGOS PARCELAS

32900A17800072  
 107.46 m<sup>2</sup>  
 32900A17800051  
 24 m<sup>2</sup>  
 32900A17800034  
 38 m<sup>2</sup>  
 32900A17800035  
 1 m<sup>2</sup>

PROYECCIÓN U.T.M. ETRS89 HUSO 29

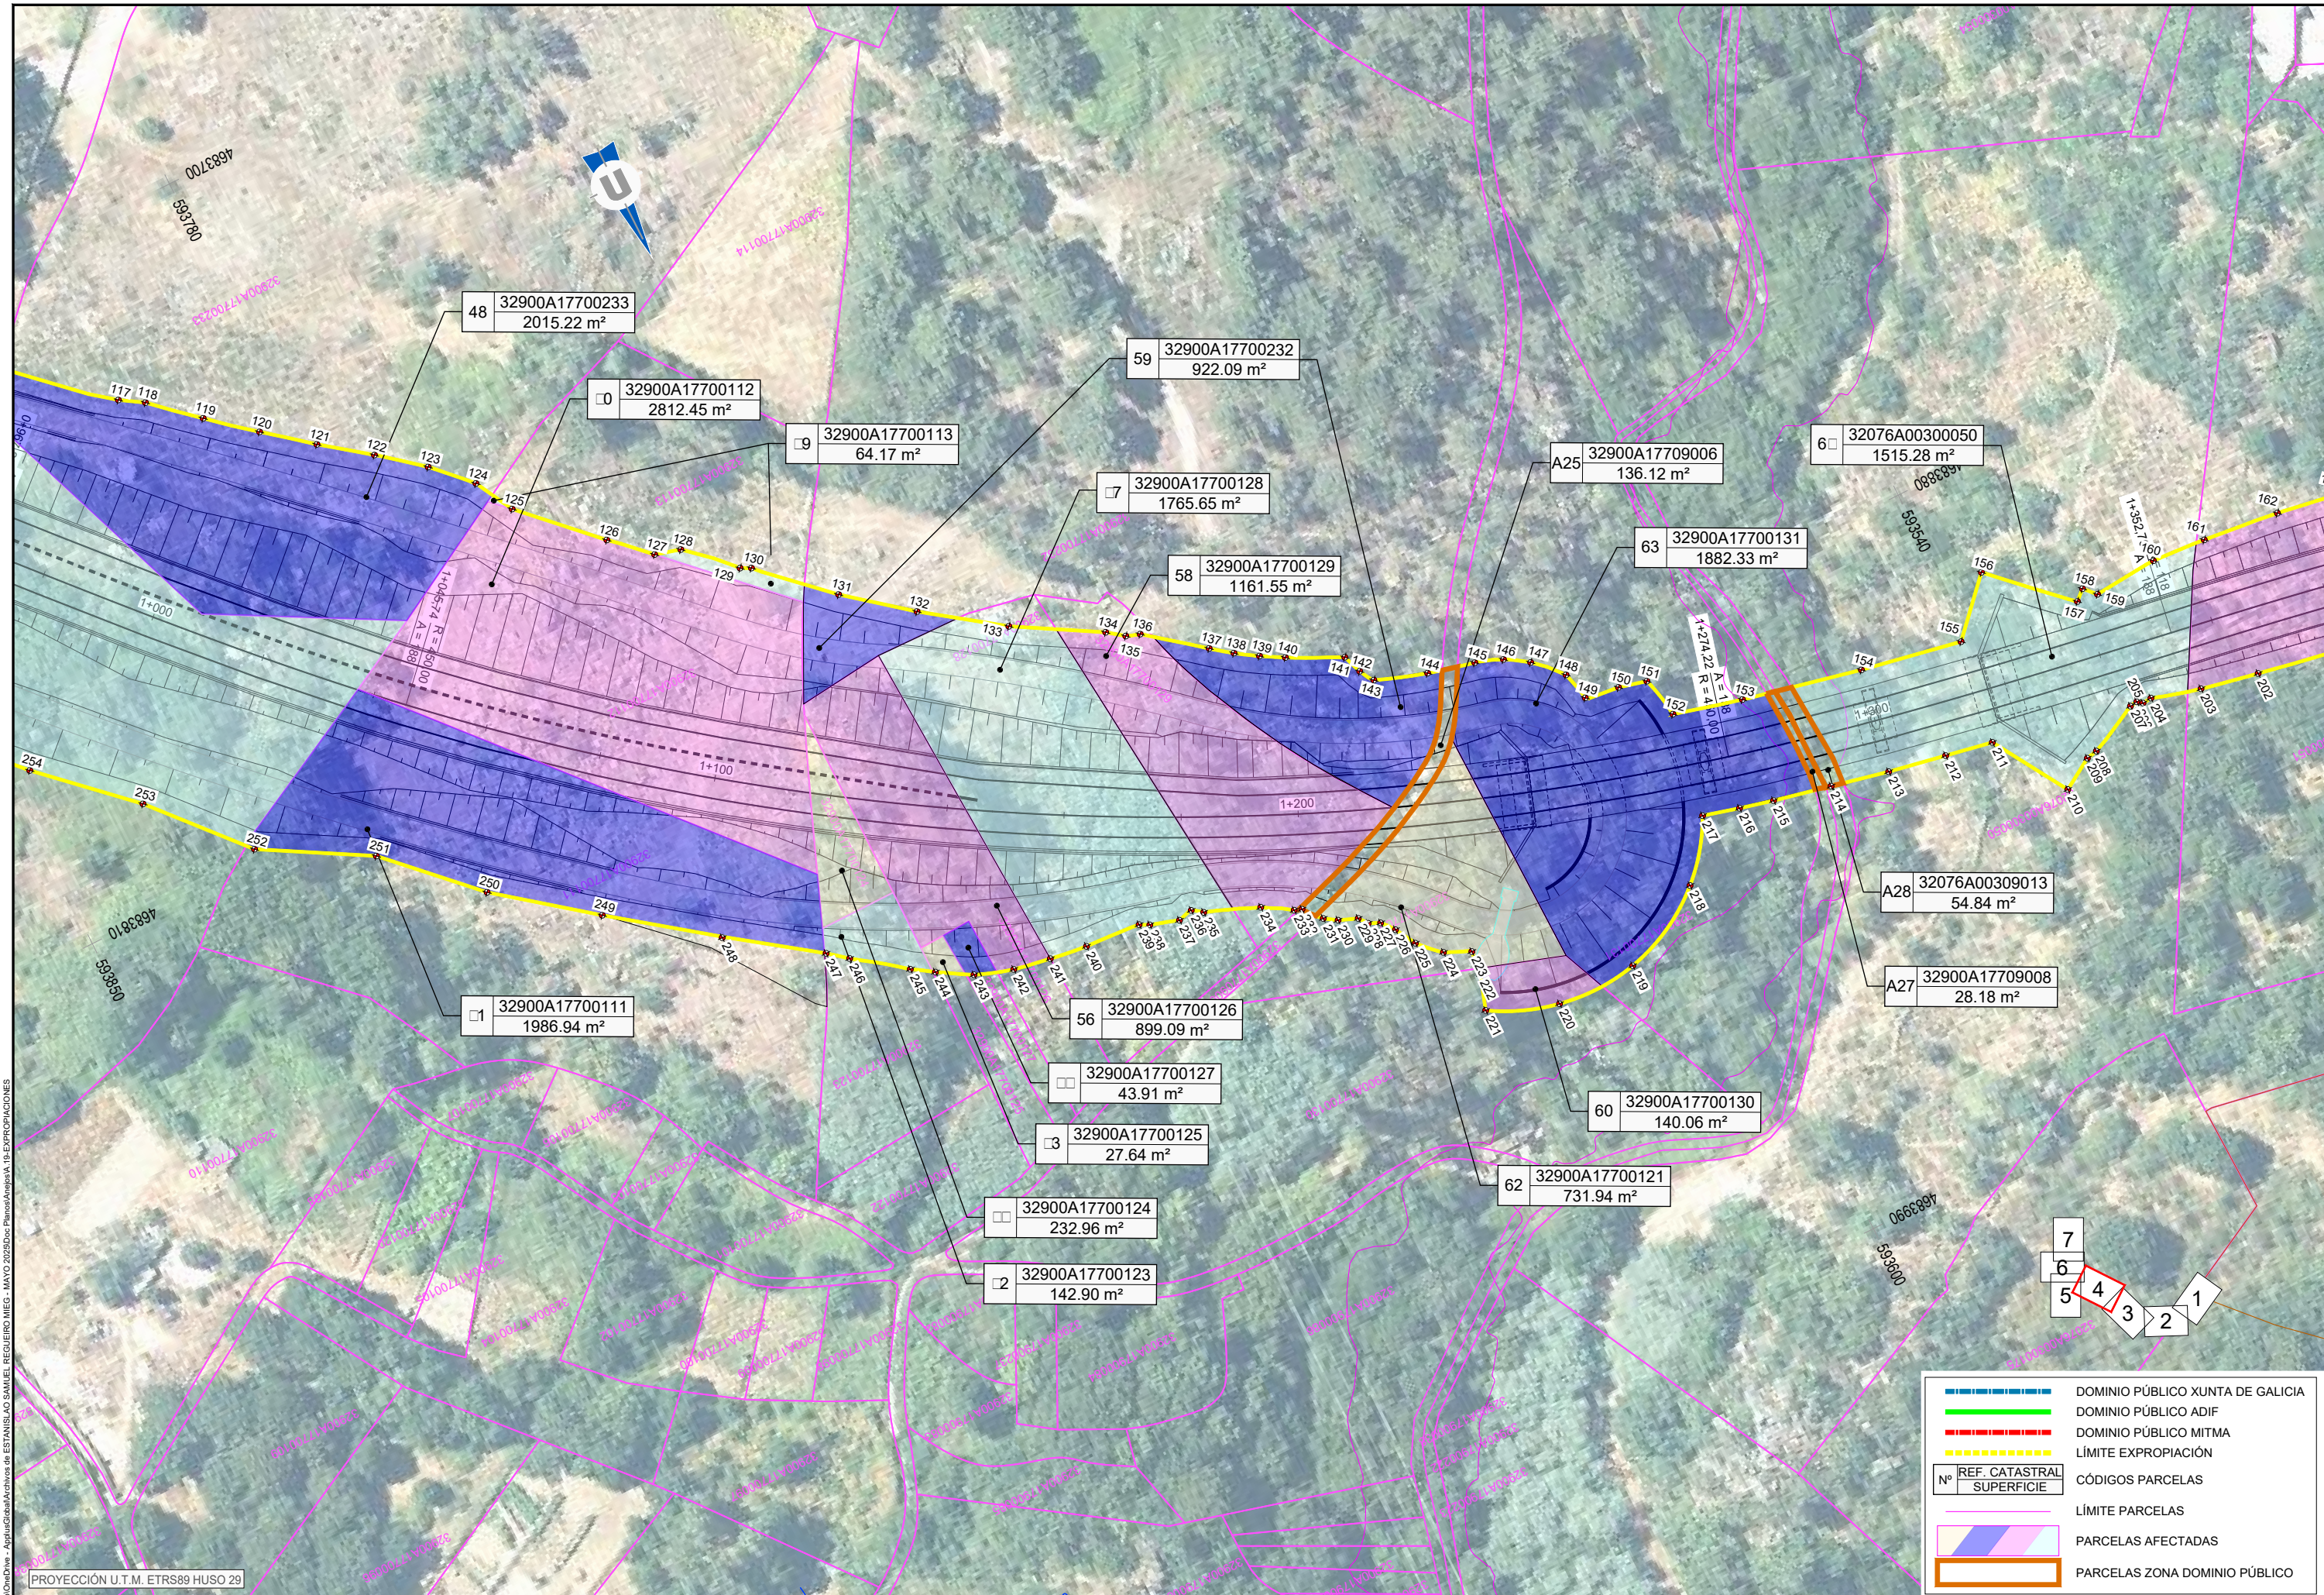

48 32900A17700233  
2015.22 m<sup>2</sup>

32900A17700112  
2812.45 m<sup>2</sup>

32900A17700113  
64.17 m<sup>2</sup>

32900A17700128  
1765.65 m<sup>2</sup>

58 32900A17700129  
1161.55 m<sup>2</sup>

A25 32900A17709006  
136.12 m<sup>2</sup>

6 32076A00300050  
1515.28 m<sup>2</sup>

63 32900A17700131  
1882.33 m<sup>2</sup>

32900A17700111  
1986.94 m<sup>2</sup>

56 32900A17700126  
899.09 m<sup>2</sup>

32900A17700127  
43.91 m<sup>2</sup>

32900A17700125  
27.64 m<sup>2</sup>

32900A17700124  
232.96 m<sup>2</sup>


32900A17700123  
142.90 m<sup>2</sup>

60 32900A17700130  
140.06 m<sup>2</sup>

62 32900A17700121  
731.94 m<sup>2</sup>



A28 32076A00309013  
54.84 m<sup>2</sup>

A27 32900A17709008  
28.18 m<sup>2</sup>

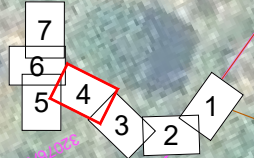


	DOMINIO PÚBLICO XUNTA DE GALICIA
	DOMINIO PÚBLICO ADIF
	DOMINIO PÚBLICO MITMA
	LÍMITE EXPROPIACIÓN
Nº REF. CATASTRAL SUPERFICIE	CÓDIGOS PARCELAS
	LÍMITE PARCELAS
	PARCELAS AFECTADAS
	PARCELAS ZONA DOMINIO PÚBLICO

PROYECCIÓN U.T.M. ETRS89 HUSO 29

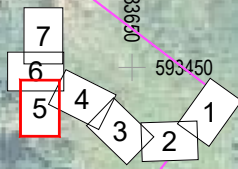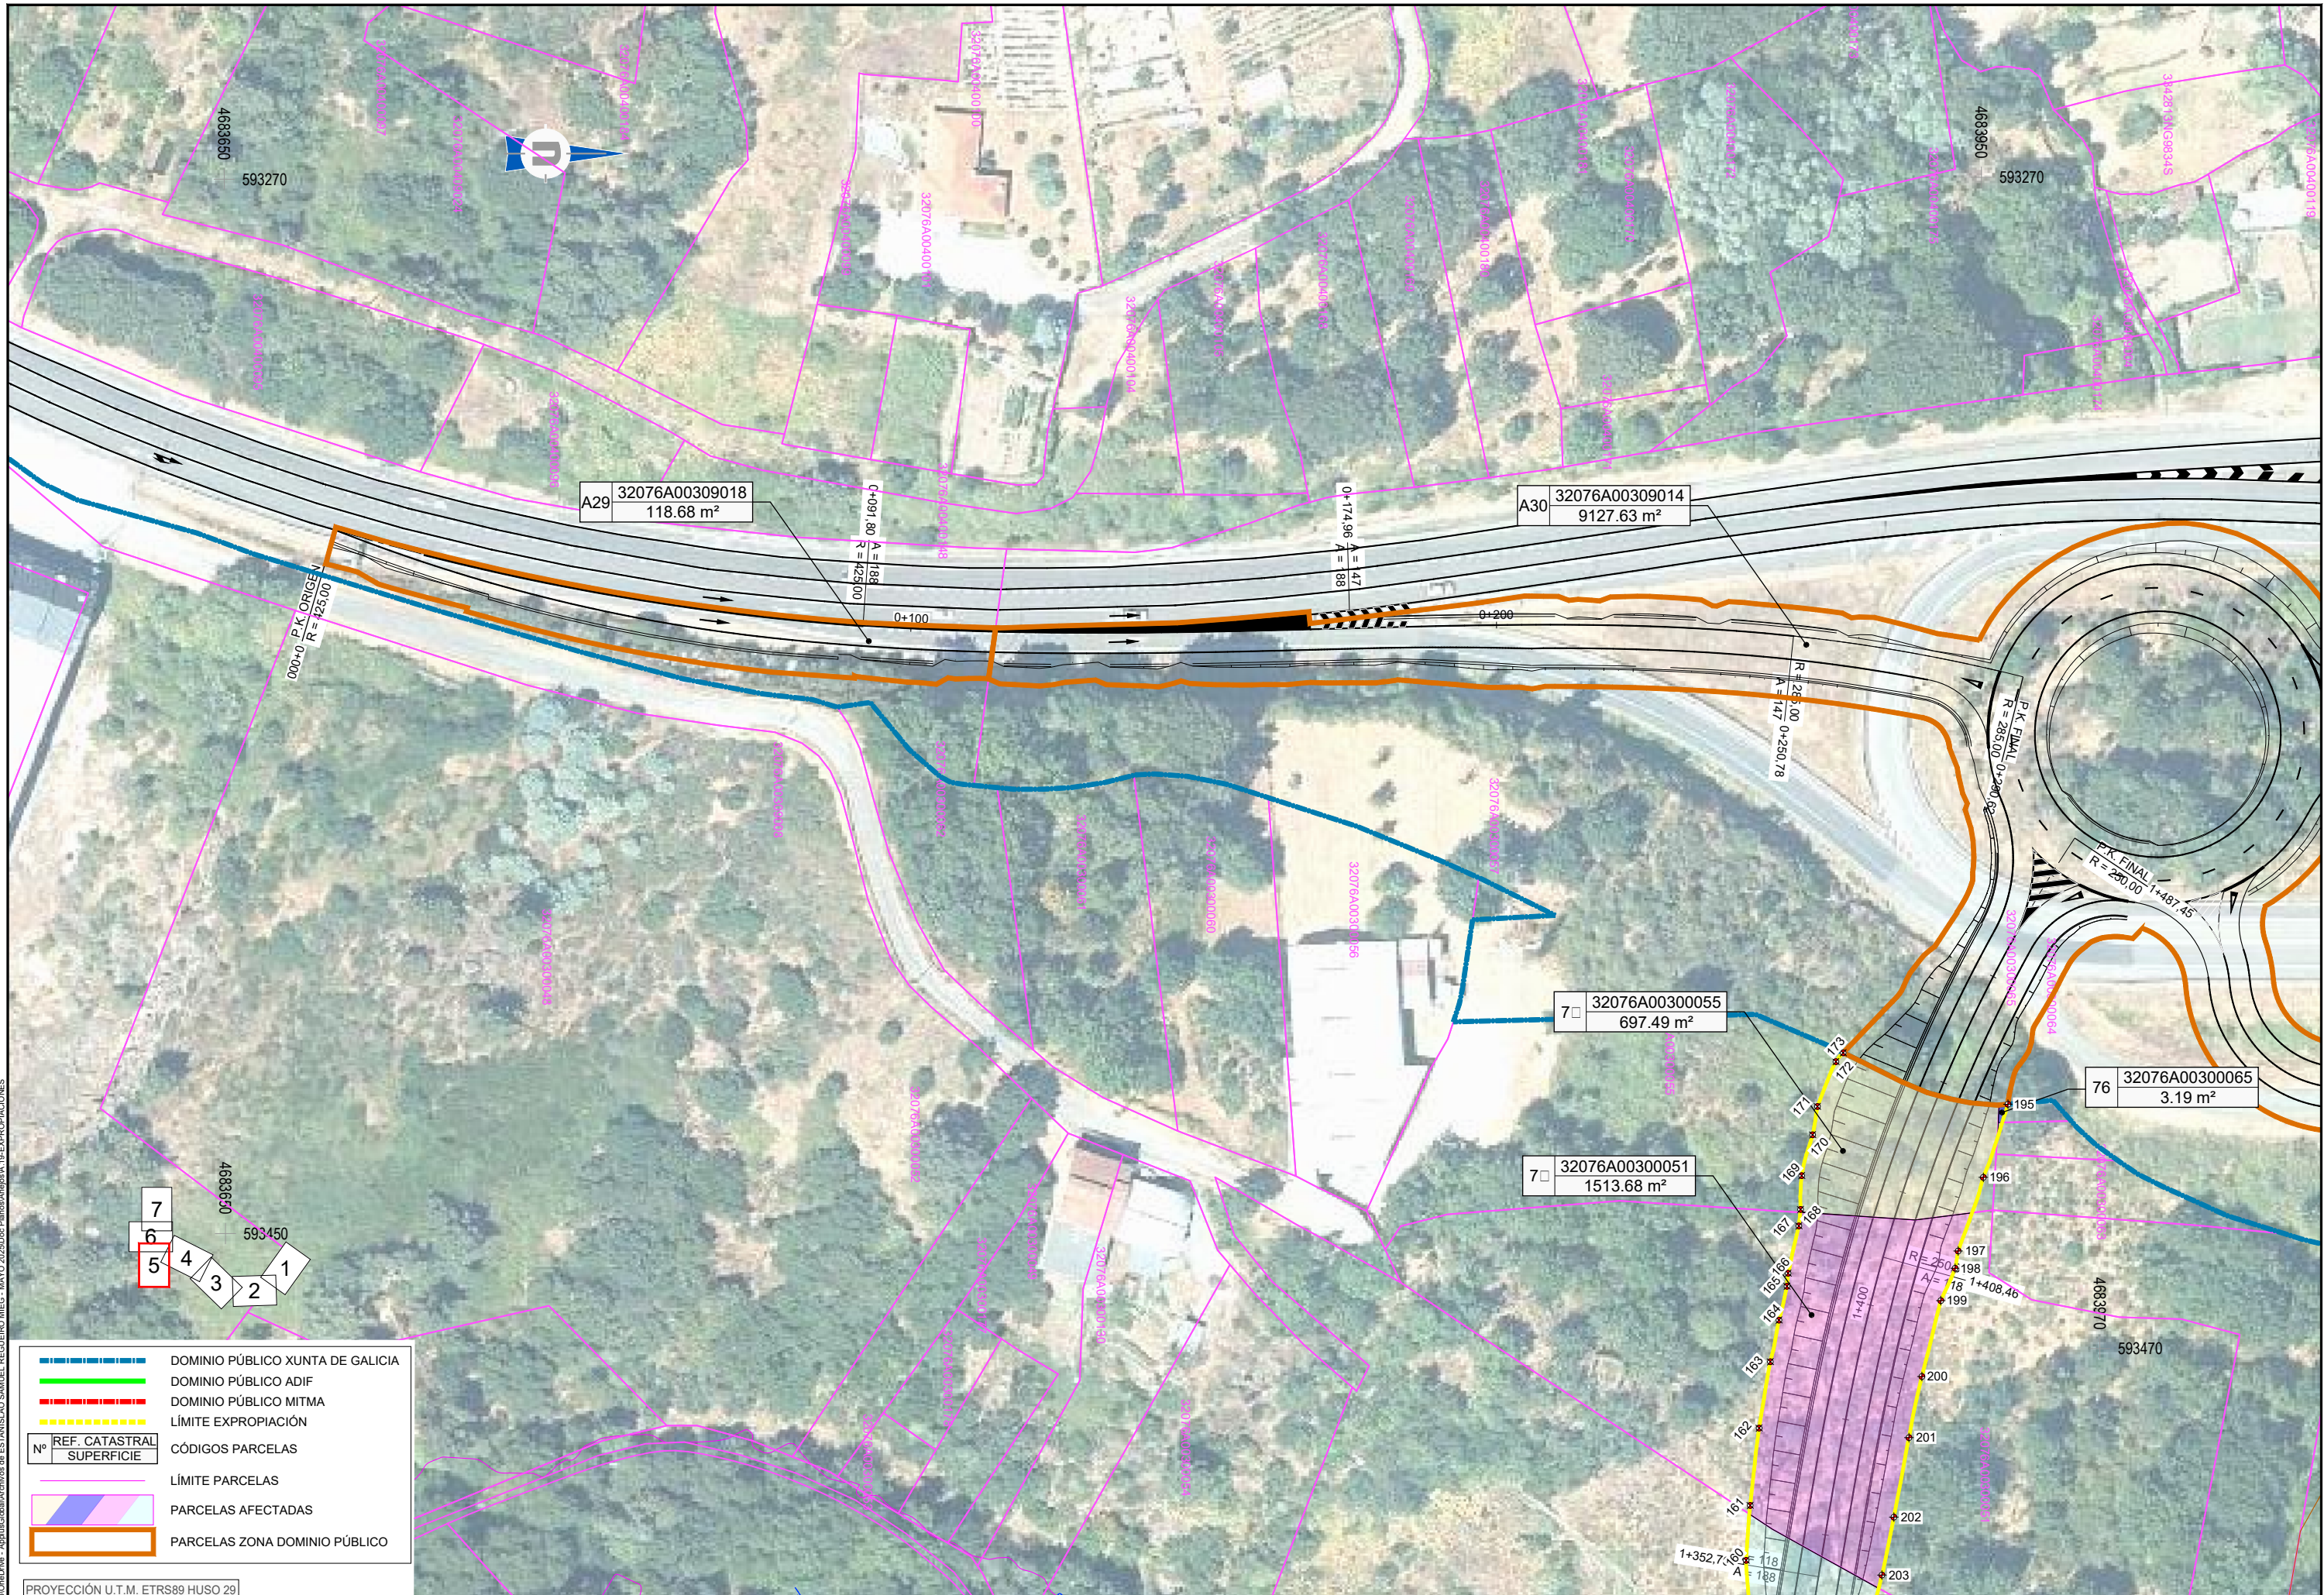


	DOMINIO PÚBLICO XUNTA DE GALICIA
	DOMINIO PÚBLICO ADIF
	DOMINIO PÚBLICO MITMA
	LÍMITE EXPROPIACIÓN
	LÍMITE PARCELAS
	PARCELAS AFECTADAS
	PARCELAS ZONA DOMINIO PÚBLICO

PROYECCIÓN U.T.M. ETRS89 HUSO 29


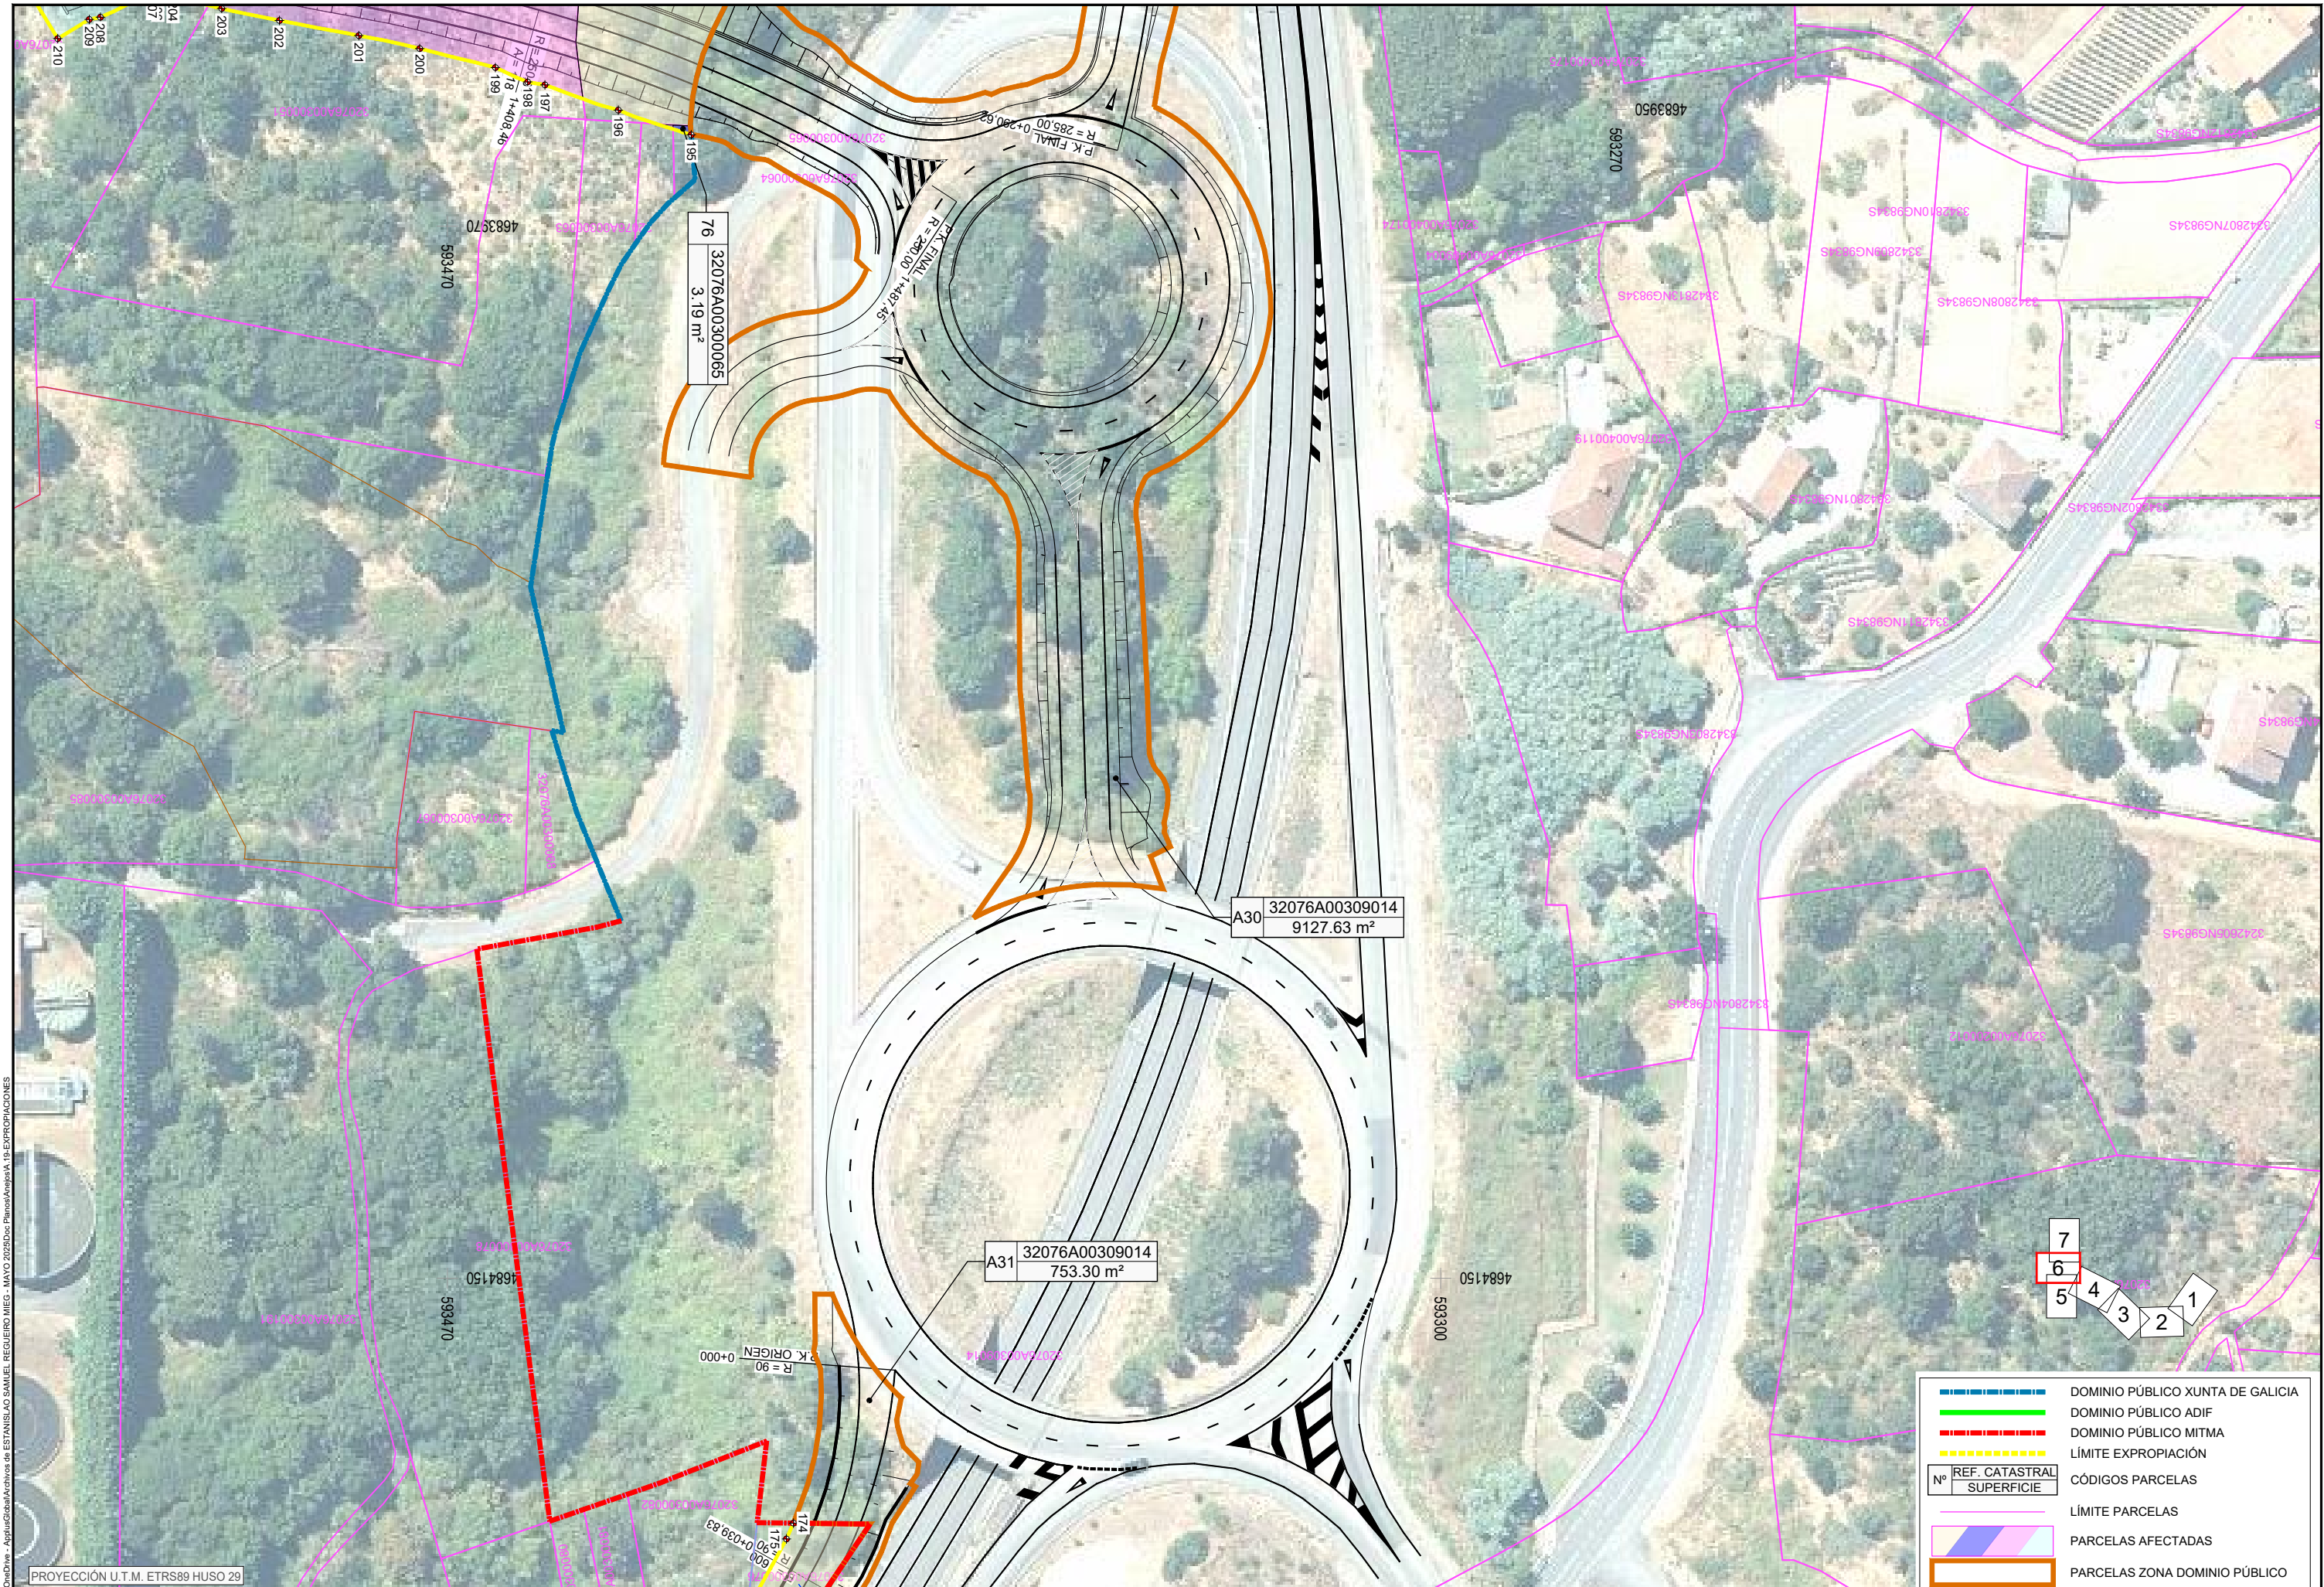


PROYECCIÓN U.T.M. ETRS89 HUSO 29

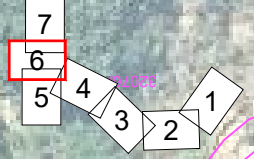

	DOMINIO PÚBLICO XUNTA DE GALICIA			
	DOMINIO PÚBLICO ADIF			
	DOMINIO PÚBLICO MITMA			
	LÍMITE EXPROPIACIÓN			
<table border="1"><tr><th>Nº</th><th>REF. CATASTRAL</th><th>SUPERFICIE</th></tr></table>	Nº	REF. CATASTRAL	SUPERFICIE	CÓDIGOS PARCELAS
Nº	REF. CATASTRAL	SUPERFICIE		
	LÍMITE PARCELAS			
	PARCELAS AFECTADAS			
	PARCELAS ZONA DOMINIO PÚBLICO			

	DOMINIO PÚBLICO XUNTA DE GALICIA
	DOMINIO PÚBLICO ADIF
	DOMINIO PÚBLICO MITMA
	LÍMITE EXPROPIACIÓN
	LÍMITE PARCELAS
	PARCELAS AFECTADAS
	PARCELAS ZONA DOMINIO PÚBLICO

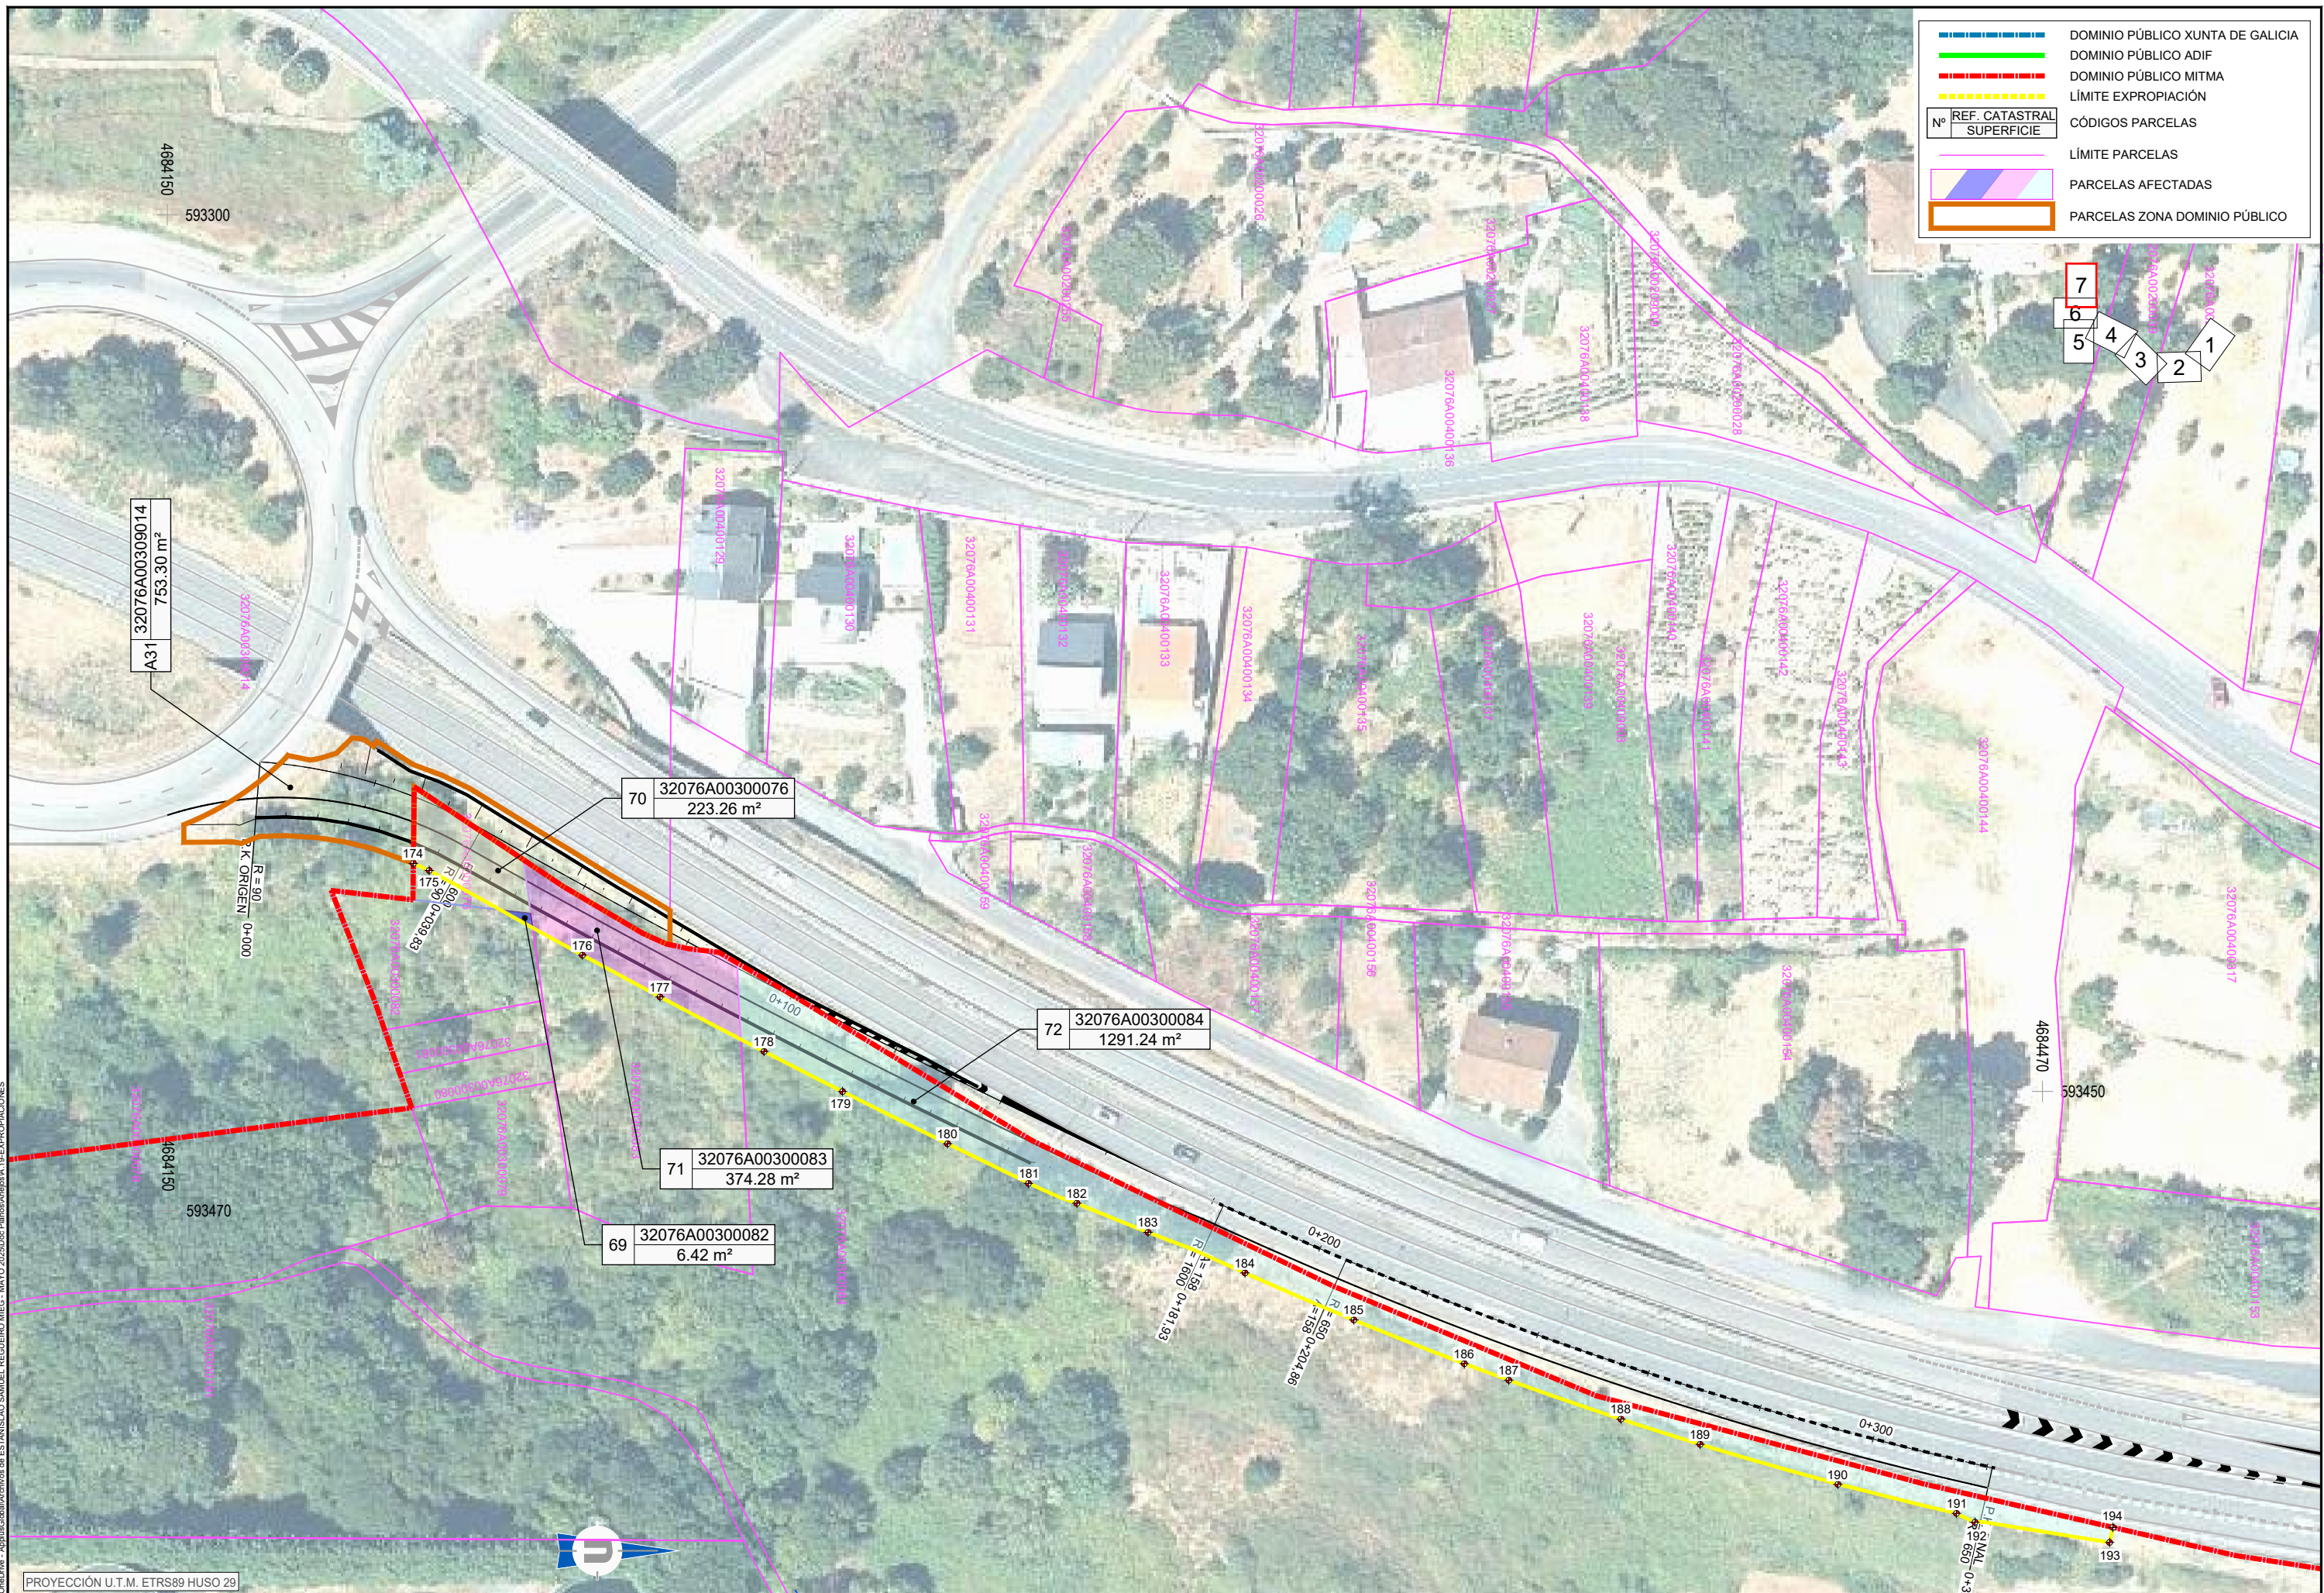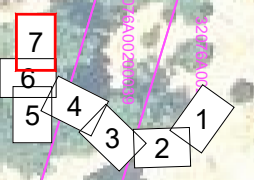

C:\Users\ines.soto\OneDrive - AgndasGobal\Archivos de ESTANISLAO SAMUEL REQUEIRO MIEG - MAYO 2025\Doc\Plano\Anexo A.19-EXPROPIACIONES