

PARCELARIO, HOJA 1  
ESCALA 1/500


| LEYENDA OCUPACIÓN DE TERRENOS |                                |
|-------------------------------|--------------------------------|
| SÍMBOLO                       | DESCRIPCIÓN                    |
| —                             | DOMINIO PÚBLICO ACTUAL         |
| —                             | DOMINIO PÚBLICO TRAS ACTUACIÓN |
| —                             | LÍNEAS DE CATASTRO             |
| NUM                           | NÚMERO POLÍGONO DE CATASTRO    |
| NUM                           | NÚMERO DE PARCELA DE CATASTRO  |

BASE  
9005  
154,56

CONCELLO DE OURENSE

9003  
BASE  
157,84

BASE  
9000  
159,90

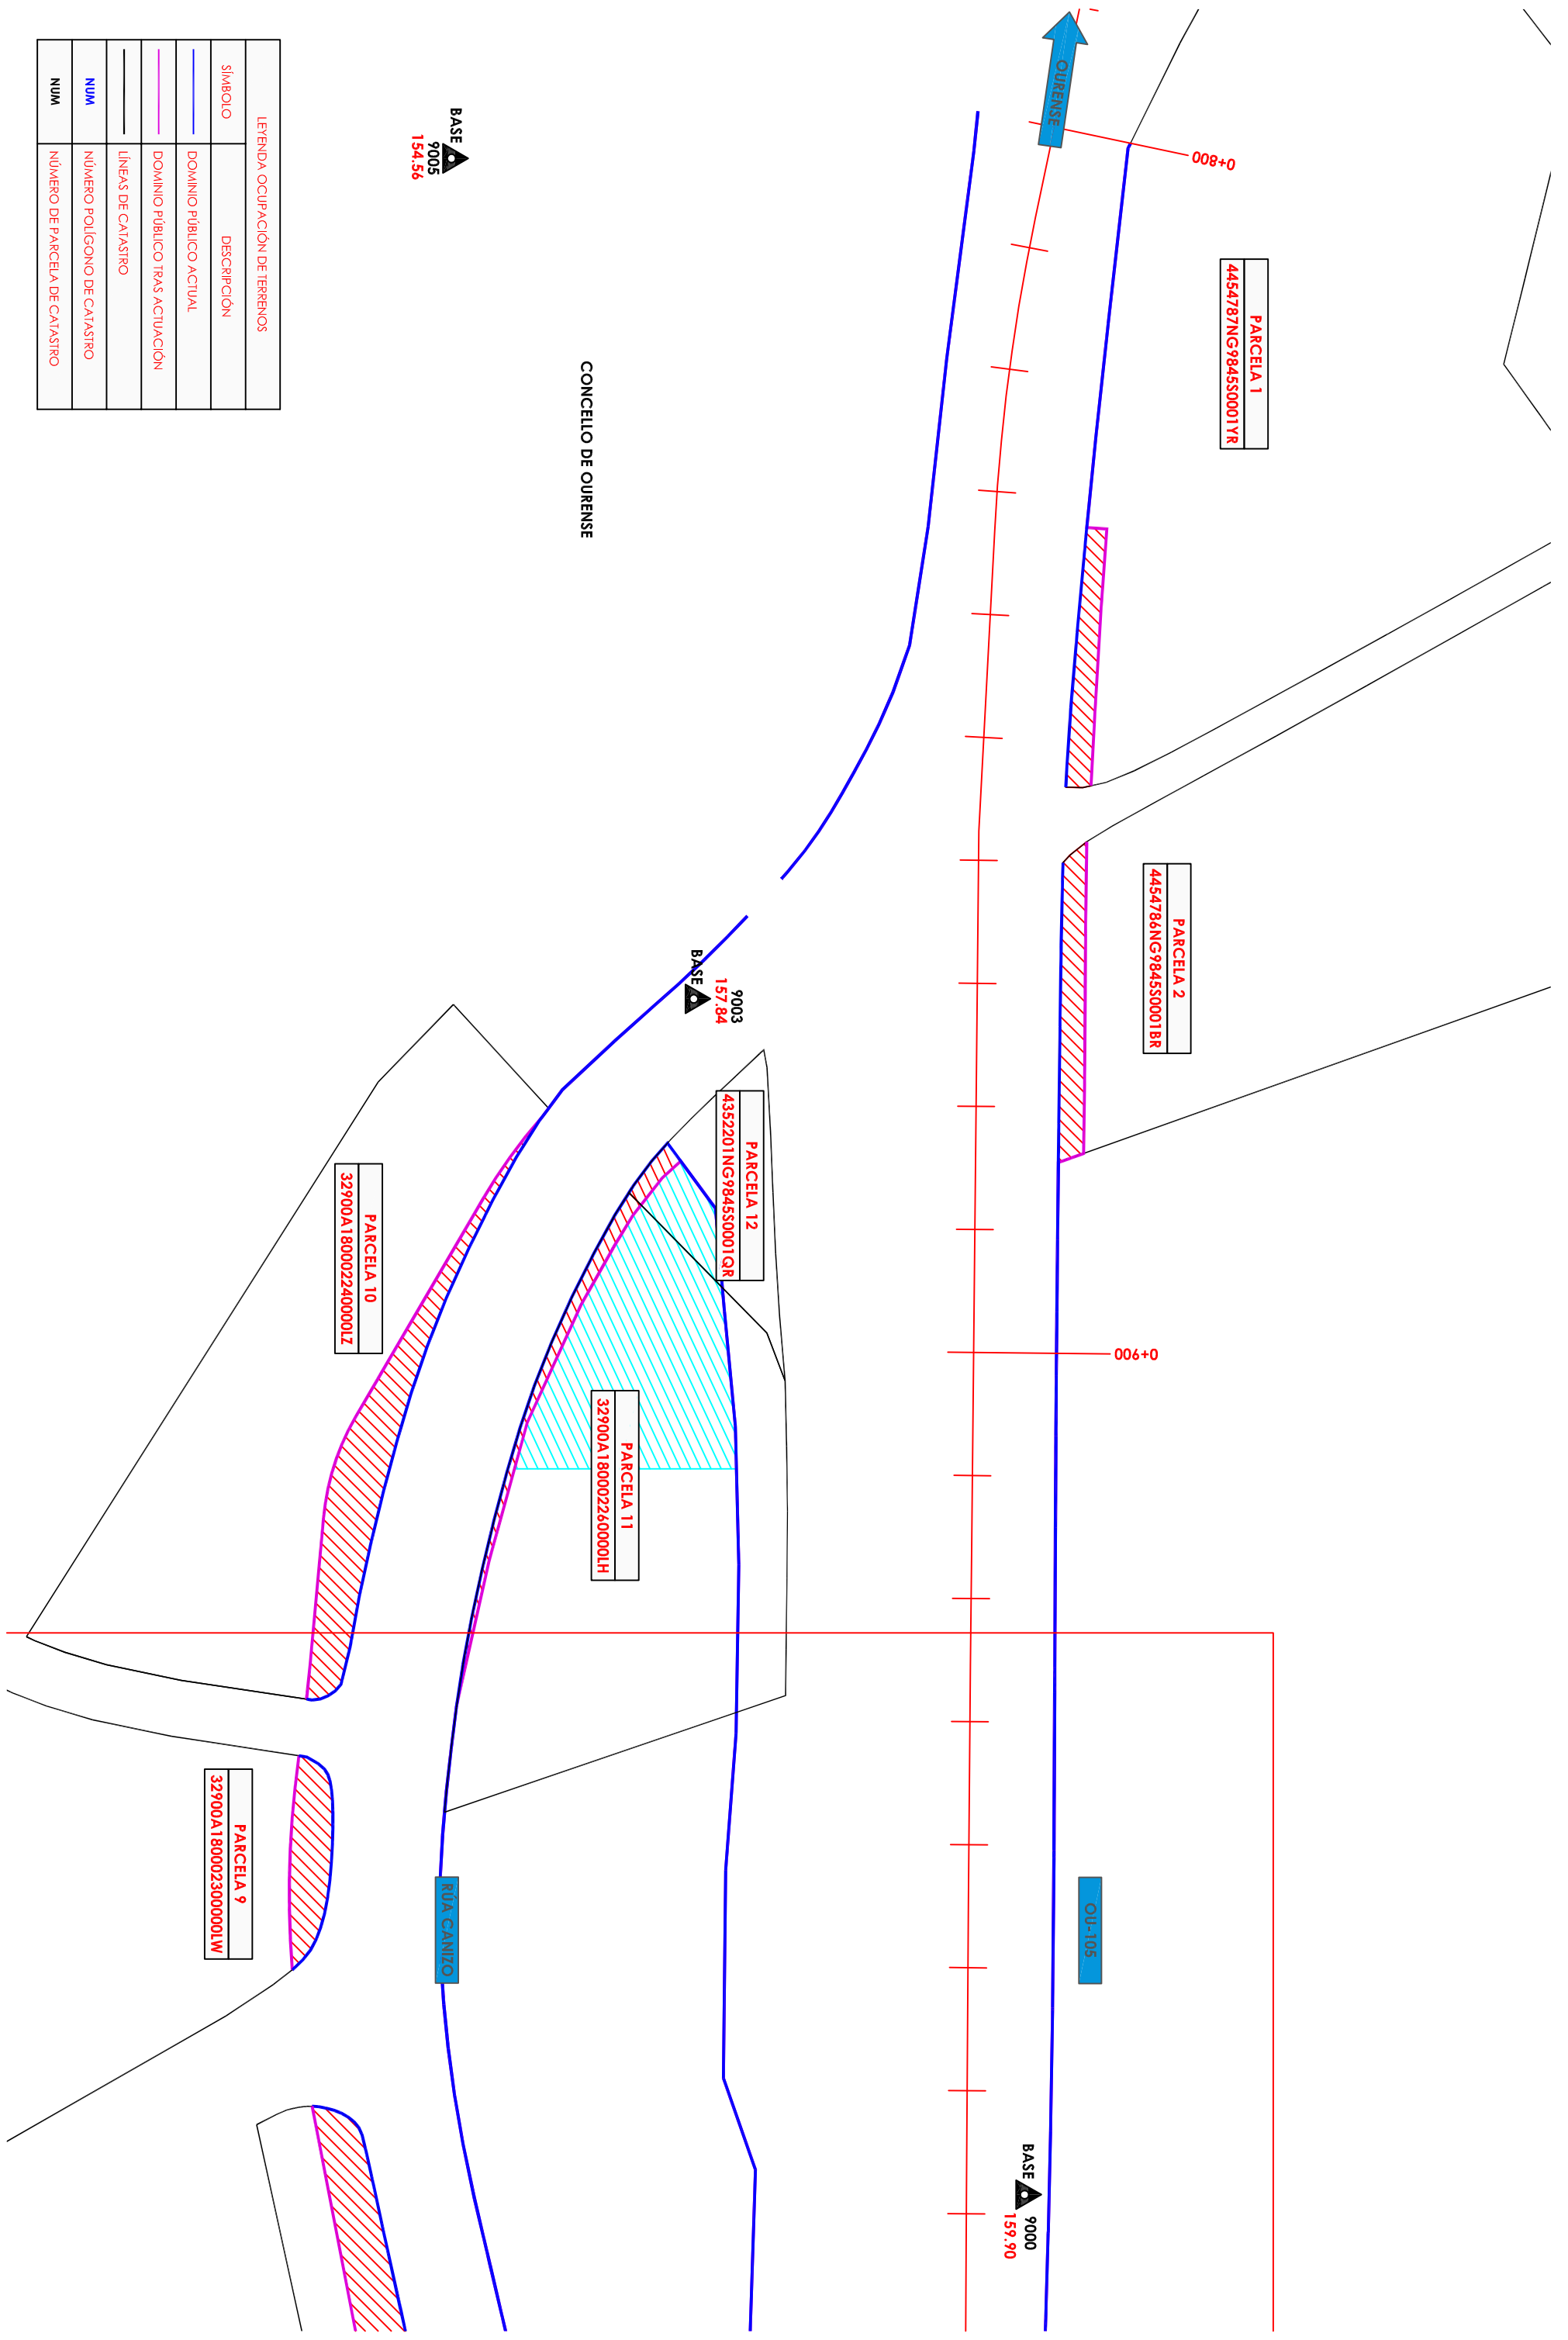

IDENTIFICACIÓN DE PARCELAS:  
PARCELA Nº DE EXPEDIENTE  
REFERENCIA CATASTRAL