


CONCELLO: PONTEVEDRA  
LUGAR: ALBA (SANTA MARÍA)

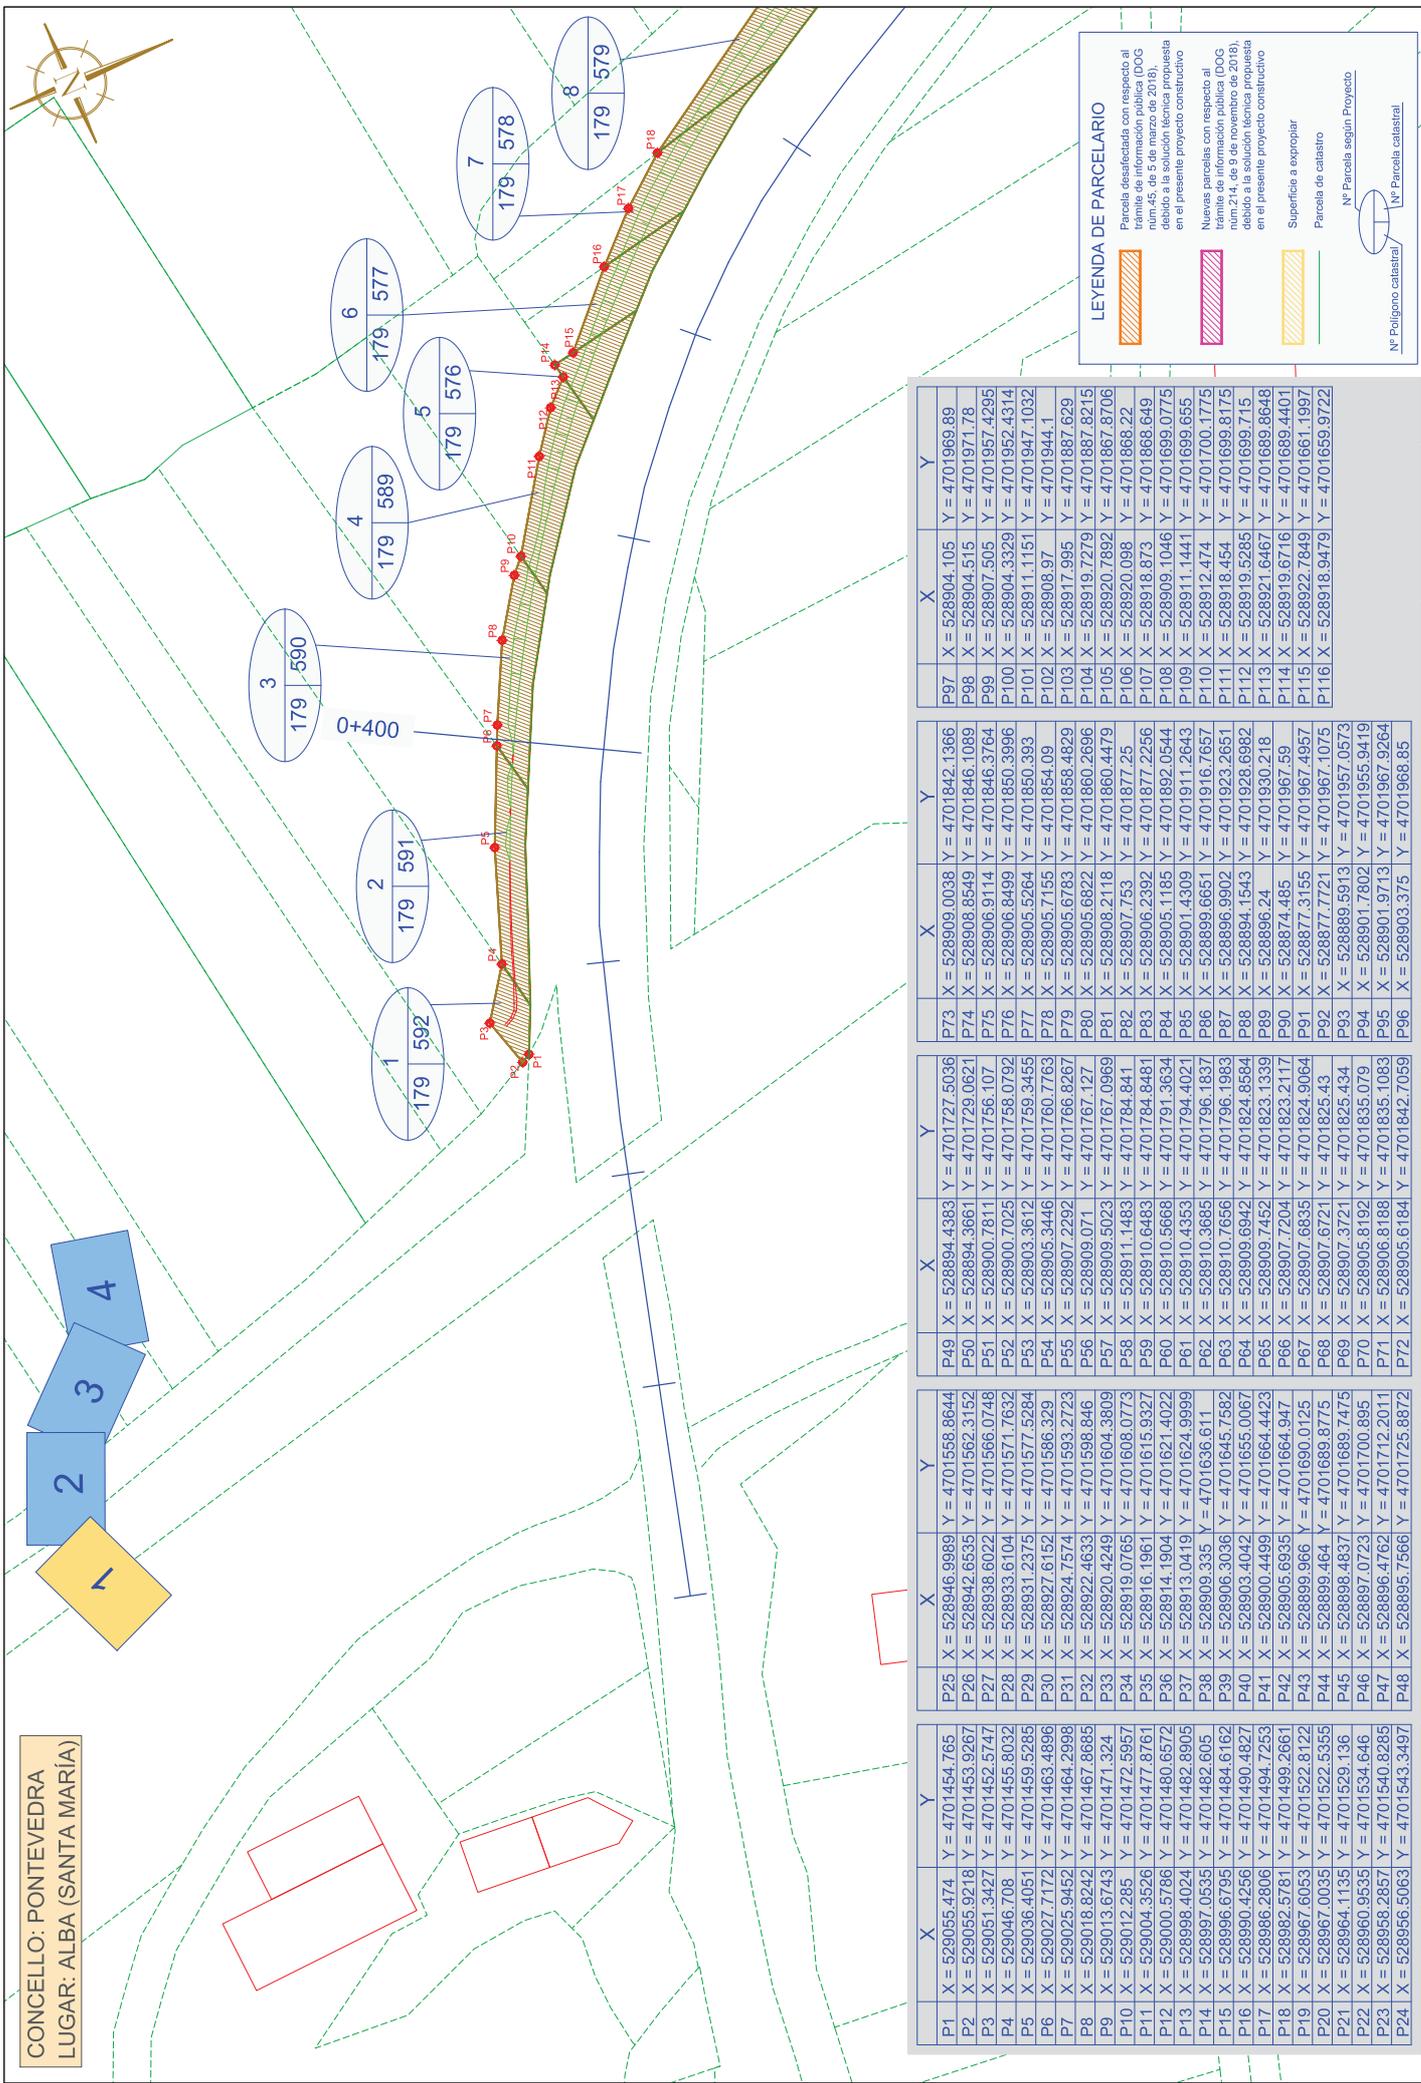

**LEYENDA DE PARCELARIO**

Parcela desactivada con respecto al trámite de información pública (DOG num.45, de 5 de marzo de 2016), debido a la solución técnica propuesta en el presente proyecto constructivo

Nuevas parcelas con respecto al trámite de información pública (DOG num.214, de 9 de noviembre de 2018), debido a la solución técnica propuesta en el presente proyecto constructivo

Superficie a expropiar


Parcela de catastro

Nº Parcela según Proyecto

Nº Parcela catastral

	X	Y	X	Y	X	Y	X	Y
P1	X = 529055.474	Y = 4701454.765	P73	X = 528909.00338	Y = 4701842.1366	P149	X = 528894.4383	Y = 4701727.5036
P2	X = 529055.9218	Y = 4701453.9267	P74	X = 528908.8549	Y = 4701846.1089	P150	X = 528894.3661	Y = 4701729.0621
P3	X = 529051.3427	Y = 4701452.5747	P75	X = 528906.9114	Y = 4701846.3764	P151	X = 528900.7811	Y = 4701756.107
P4	X = 529046.708	Y = 4701455.8032	P76	X = 528906.8499	Y = 4701850.3996	P152	X = 528900.7025	Y = 4701758.0792
P5	X = 529036.4051	Y = 4701459.5285	P77	X = 528905.5264	Y = 4701850.3993	P153	X = 528903.3612	Y = 4701759.3455
P6	X = 529027.7172	Y = 4701463.4986	P78	X = 528905.7155	Y = 4701854.09	P154	X = 528905.3446	Y = 4701760.7763
P7	X = 529025.9452	Y = 4701464.2998	P79	X = 528905.6783	Y = 4701858.4829	P155	X = 528907.2292	Y = 4701766.8267
P8	X = 529018.8242	Y = 4701467.8885	P80	X = 528905.6822	Y = 4701860.2696	P156	X = 528900.071	Y = 4701767.127
P9	X = 529013.6743	Y = 4701471.324	P101	X = 528920.7892	Y = 4701867.8706	P157	X = 528909.5023	Y = 4701767.0969
P10	X = 529012.285	Y = 4701472.5957	P102	X = 528911.1151	Y = 4701868.649	P158	X = 528911.1483	Y = 4701784.841
P11	X = 529004.3526	Y = 4701477.8761	P103	X = 528917.995	Y = 4701877.2256	P159	X = 528910.6483	Y = 4701784.841
P12	X = 529000.5786	Y = 4701480.6572	P104	X = 528919.7279	Y = 4701892.0544	P160	X = 528910.5668	Y = 4701791.3634
P13	X = 528998.4024	Y = 4701482.8905	P105	X = 528920.7892	Y = 4701911.2643	P161	X = 528910.4353	Y = 4701794.4021
P14	X = 528997.0535	Y = 4701482.605	P106	X = 528912.474	Y = 4701916.7657	P162	X = 528910.3685	Y = 4701796.1837
P15	X = 528996.6795	Y = 4701484.6162	P107	X = 528918.873	Y = 4701923.2651	P163	X = 528910.7656	Y = 4701796.1837
P16	X = 528990.4256	Y = 4701490.4927	P108	X = 528909.1046	Y = 4701928.6982	P164	X = 528909.6942	Y = 4701824.8584
P17	X = 528986.2806	Y = 4701494.7253	P109	X = 528911.1441	Y = 4701930.218	P165	X = 528909.7452	Y = 4701823.1339
P18	X = 528982.5781	Y = 4701499.2661	P110	X = 528912.474	Y = 4701967.4957	P166	X = 528907.7204	Y = 4701823.2117
P19	X = 528967.6053	Y = 4701522.8122	P111	X = 528918.454	Y = 4701967.4957	P167	X = 528907.6835	Y = 4701824.9064
P20	X = 528967.0035	Y = 4701522.5355	P112	X = 528919.5285	Y = 4701967.4957	P168	X = 528907.6835	Y = 4701825.43
P21	X = 528964.1135	Y = 4701529.136	P113	X = 528921.6467	Y = 4701967.4957	P169	X = 528907.3721	Y = 4701825.434
P22	X = 528960.9535	Y = 4701534.646	P114	X = 528921.6467	Y = 4701967.4957	P170	X = 528905.8198	Y = 4701835.079
P23	X = 528958.2857	Y = 4701540.8285	P115	X = 528922.7849	Y = 4701967.4957	P171	X = 528906.8188	Y = 4701835.1083
P24	X = 528956.5063	Y = 4701543.3497	P116	X = 528918.9479	Y = 4701967.4957	P172	X = 528905.6184	Y = 4701842.7059

CONCELLO: PONTEVEDRA  
LUGAR: ALBA (SANTA MARÍA)

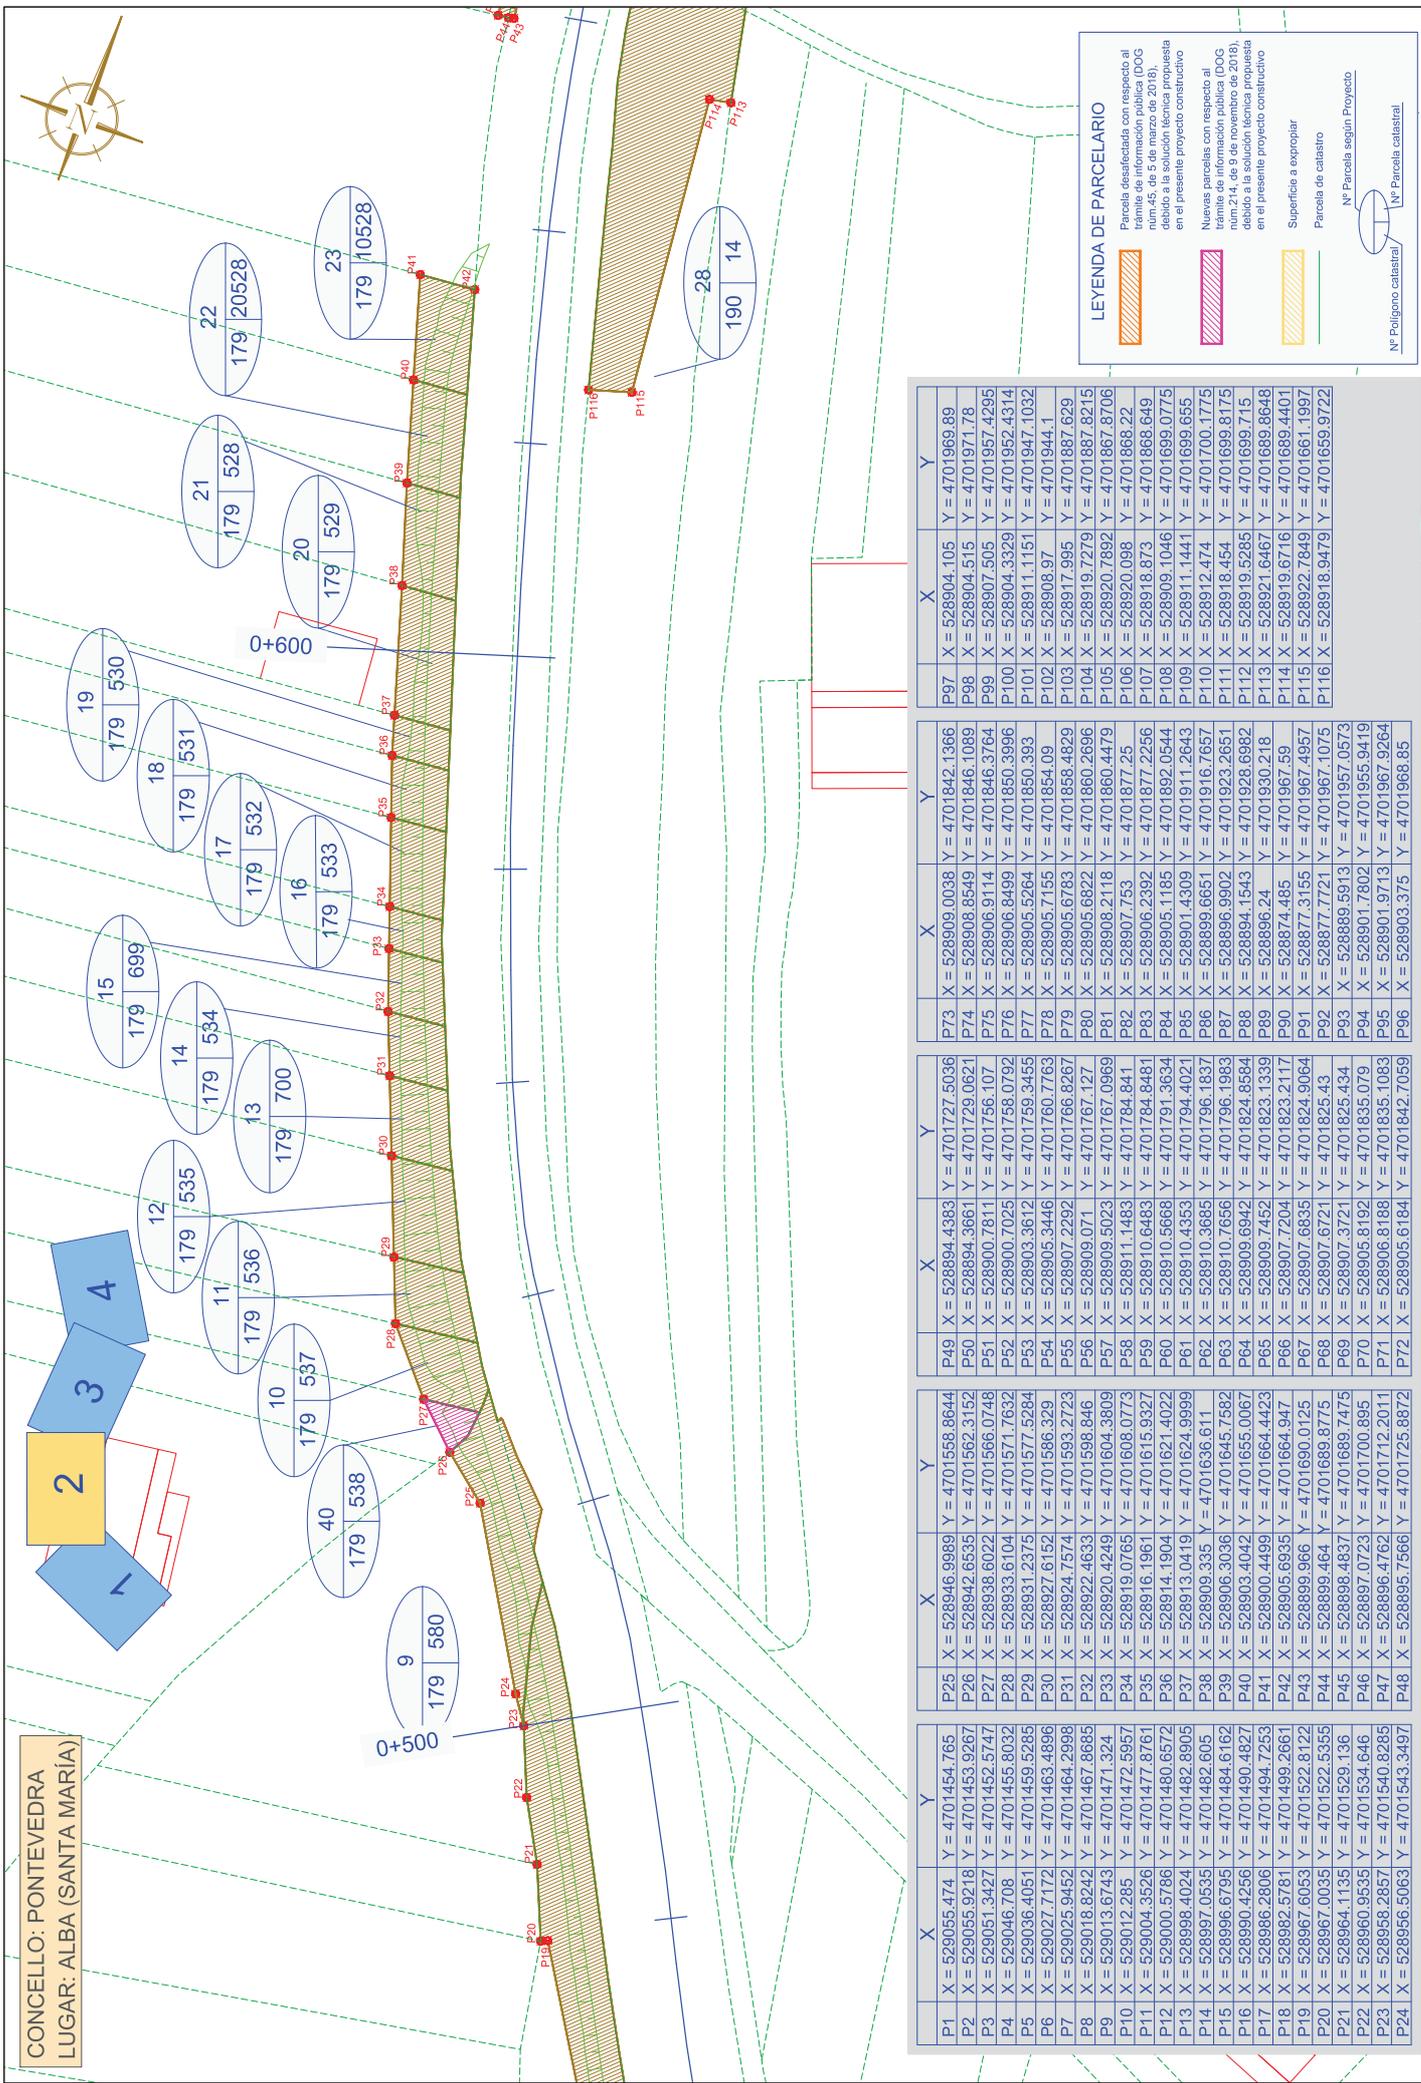

**LEYENDA DE PARCELARIO**

Parcela desalcatada con respecto al trámite de información pública (DOG num.45, de 5 de marzo de 2016), debido a la solución técnica propuesta en el presente proyecto constructivo

Nuevas parcelas con respecto al trámite de información pública (DOG num.214, de 9 de noviembre de 2018), debido a la solución técnica propuesta en el presente proyecto constructivo


Superficie a expropiar

Parcela de catastro

Nº Parcela según Proyecto

Nº Parcela catastral

	X	Y	X	Y	X	Y	X	Y
P1	X = 529055.474	Y = 4701454.765	P97	X = 528904.105	Y = 4701969.89	P173	X = 528909.0038	Y = 4701842.1366
P2	X = 529055.9218	Y = 4701453.9267	P98	X = 528904.515	Y = 4701971.78	P74	X = 528908.8549	Y = 4701846.1089
P3	X = 529051.3427	Y = 4701452.5747	P99	X = 528907.505	Y = 4701957.4295	P75	X = 528906.9114	Y = 4701846.3764
P4	X = 529046.708	Y = 4701455.8032	P100	X = 528904.3329	Y = 4701952.4314	P76	X = 528906.8499	Y = 4701850.3996
P5	X = 529036.4051	Y = 4701459.5285	P101	X = 528911.1151	Y = 4701947.1032	P77	X = 528905.5264	Y = 4701850.3993
P6	X = 529027.7172	Y = 4701463.4896	P102	X = 528908.97	Y = 4701944.1	P78	X = 528905.7155	Y = 4701854.09
P7	X = 529025.9452	Y = 4701464.2998	P103	X = 528917.995	Y = 4701887.629	P79	X = 528905.6783	Y = 4701858.4829
P8	X = 529018.8242	Y = 4701467.8885	P104	X = 528919.7279	Y = 4701887.8215	P80	X = 528905.6822	Y = 4701860.2696
P9	X = 529013.6743	Y = 4701471.324	P105	X = 528920.7892	Y = 4701867.8706	P81	X = 528908.2118	Y = 4701860.4479
P10	X = 529012.285	Y = 4701472.5957	P106	X = 528920.098	Y = 4701868.22	P82	X = 528907.753	Y = 4701877.25
P11	X = 529004.3526	Y = 4701477.8761	P107	X = 528918.873	Y = 4701868.649	P83	X = 528906.2392	Y = 4701877.2256
P12	X = 529000.5786	Y = 4701480.6572	P108	X = 528909.1046	Y = 4701869.0775	P84	X = 528905.1185	Y = 4701892.0544
P13	X = 528998.4024	Y = 4701482.8905	P109	X = 528911.1441	Y = 4701869.0775	P85	X = 528901.4309	Y = 4701911.2643
P14	X = 528997.0535	Y = 4701482.605	P110	X = 528912.474	Y = 4701700.1775	P86	X = 528899.6651	Y = 4701916.7657
P15	X = 528996.6795	Y = 4701484.6162	P111	X = 528918.454	Y = 4701699.4401	P87	X = 528896.9902	Y = 4701923.2651
P16	X = 528990.4256	Y = 4701490.4827	P112	X = 528919.5285	Y = 4701699.715	P88	X = 528894.1543	Y = 4701928.6982
P17	X = 528986.2806	Y = 4701494.7253	P113	X = 528921.6467	Y = 4701689.8648	P89	X = 528896.24	Y = 4701930.218
P18	X = 528982.5781	Y = 4701499.2661	P114	X = 528922.7849	Y = 4701661.1997	P90	X = 528874.485	Y = 4701967.59
P19	X = 528967.6053	Y = 4701522.8122	P115	X = 528922.7849	Y = 4701661.1997	P91	X = 528877.3165	Y = 4701967.4957
P20	X = 528967.0035	Y = 4701522.5355	P116	X = 528918.9479	Y = 4701659.9722	P92	X = 528877.7721	Y = 4701967.1075
P21	X = 528964.1135	Y = 4701529.136				P93	X = 528889.5913	Y = 4701957.0573
P22	X = 528960.9535	Y = 4701534.646				P94	X = 528901.7802	Y = 4701955.9419
P23	X = 528958.2857	Y = 4701540.8285				P95	X = 528901.9713	Y = 4701967.9264
P24	X = 528956.5063	Y = 4701543.3497				P96	X = 528903.375	Y = 4701968.85
P25	X = 528946.9989	Y = 4701558.8644						
P26	X = 528942.6535	Y = 4701562.3152						
P27	X = 528938.6022	Y = 4701566.0748						
P28	X = 528933.6104	Y = 4701571.7632						
P29	X = 528931.2375	Y = 4701577.5284						
P30	X = 528927.6152	Y = 4701577.5284						
P31	X = 528924.7574	Y = 4701583.2723						
P32	X = 528922.4633	Y = 4701588.846						
P33	X = 528920.4249	Y = 4701604.3809						
P34	X = 528919.0765	Y = 4701608.0773						
P35	X = 528916.1961	Y = 4701615.9327						
P36	X = 528914.1904	Y = 4701621.4022						
P37	X = 528913.0419	Y = 4701624.9999						
P38	X = 528909.335	Y = 4701636.611						
P39	X = 528906.3036	Y = 4701645.7582						
P40	X = 528903.4042	Y = 4701655.0067						
P41	X = 528900.4499	Y = 4701664.4423						
P42	X = 528895.6935	Y = 4701664.947						
P43	X = 528899.966	Y = 4701690.0125						
P44	X = 528899.464	Y = 4701689.8775						
P45	X = 528896.4937	Y = 4701689.7475						
P46	X = 528897.0723	Y = 4701700.895						
P47	X = 528886.4762	Y = 4701712.2011						
P48	X = 528895.7566	Y = 4701725.8872						
P49	X = 528894.4383	Y = 4701727.5036						
P50	X = 528894.3661	Y = 4701729.0621						
P51	X = 528900.7811	Y = 4701756.107						
P52	X = 528900.7025	Y = 4701758.0792						
P53	X = 528903.3612	Y = 4701760.7763						
P54	X = 528905.3446	Y = 4701760.7763						
P55	X = 528907.2292	Y = 4701766.8267						
P56	X = 528909.071	Y = 4701767.127						
P57	X = 528909.5023	Y = 4701767.0969						
P58	X = 528911.1483	Y = 4701784.841						
P59	X = 528910.6483	Y = 4701784.841						
P60	X = 528910.5668	Y = 4701791.3634						
P61	X = 528910.4353	Y = 4701794.4021						
P62	X = 528910.3685	Y = 4701796.1837						
P63	X = 528910.7656	Y = 4701796.1837						
P64	X = 528909.6942	Y = 4701824.8584						
P65	X = 528909.7452	Y = 4701823.1339						
P66	X = 528907.7204	Y = 4701823.2117						
P67	X = 528907.6835	Y = 4701824.9064						
P68	X = 528907.6721	Y = 4701825.43						
P69	X = 528907.3721	Y = 4701825.434						
P70	X = 528905.8198	Y = 4701835.079						
P71	X = 528906.8188	Y = 4701835.1083						
P72	X = 528905.6184	Y = 4701842.7059						

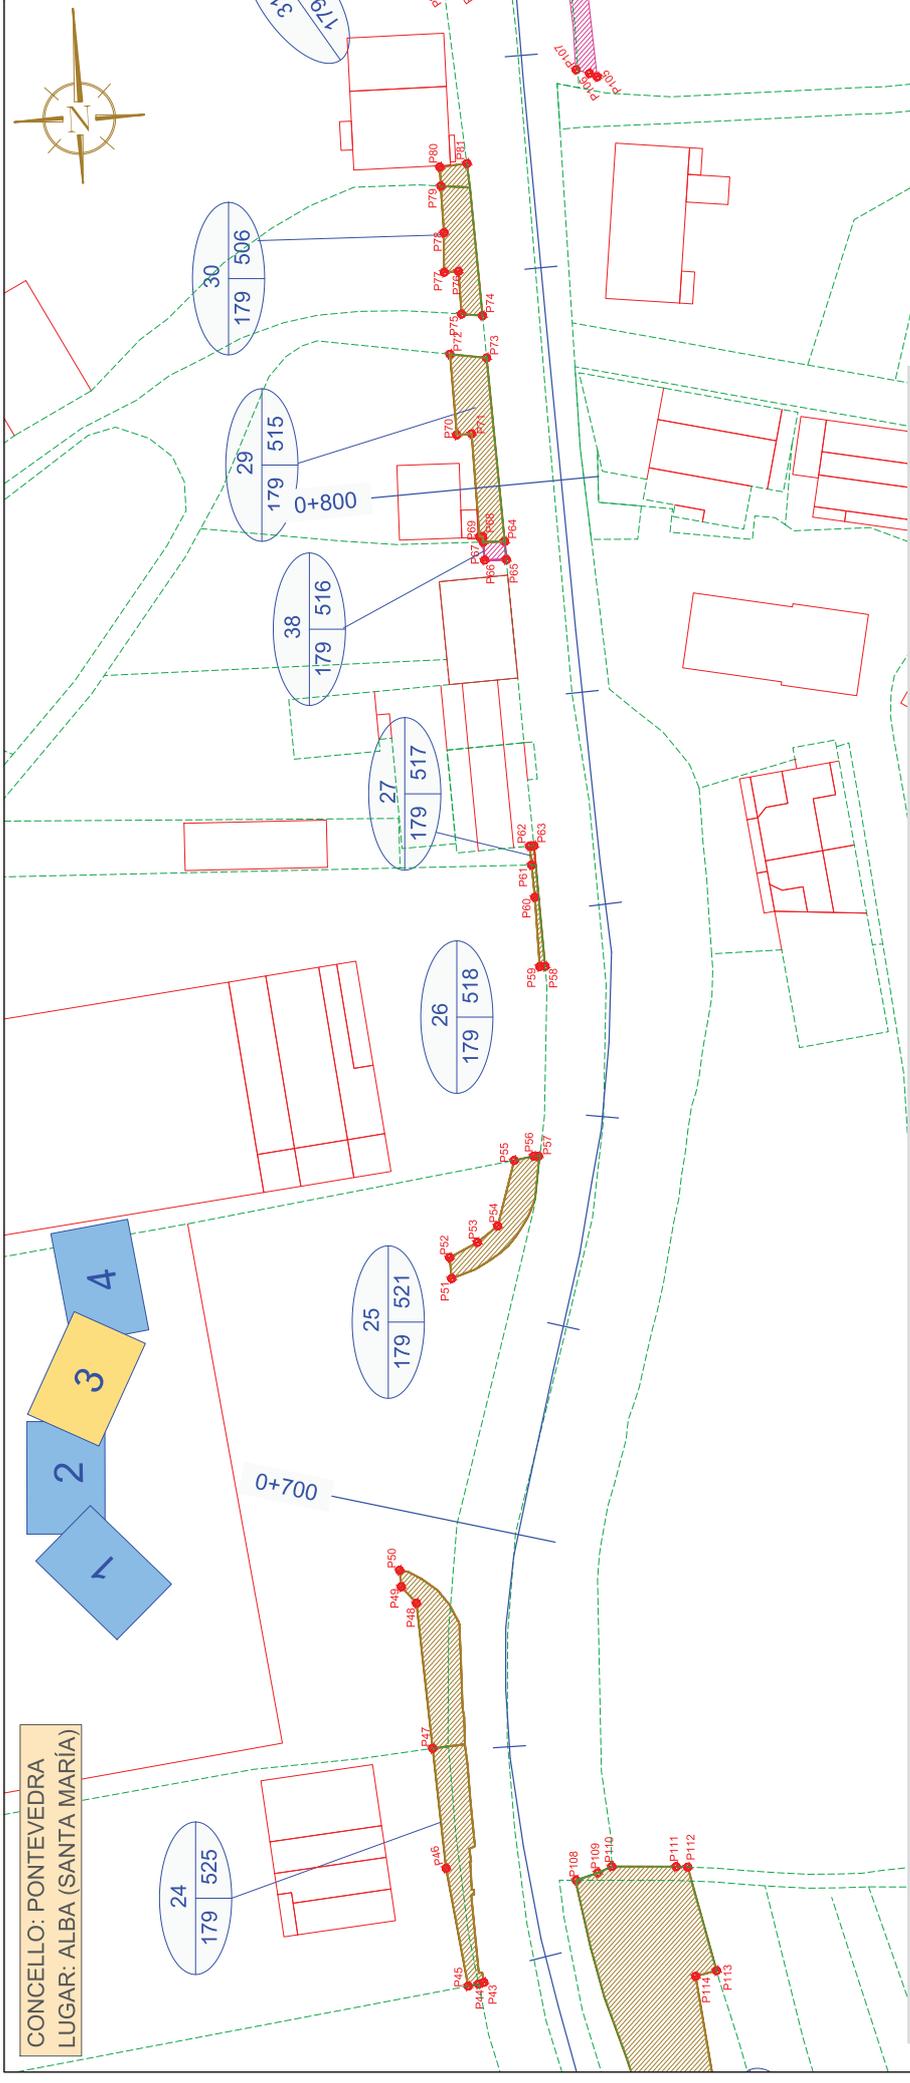

CONCELLO: PONTEVEDRA  
LUGAR: ALBA (SANTA MARÍA)

**LEYENDA DE PARCELARIO**

Parcela desactivada con respecto al trámite de información pública (DOG num.45, de 5 de marzo de 2016), en el presente proyecto constructivo

Nuevas parcelas con respecto al trámite de información pública (DOG num.214, de 9 de noviembre de 2018), debido a la solución técnica propuesta en el presente proyecto constructivo

Superficie a expropiar


Parcela de catastro

Nº Parcela según Proyecto

Nº Parcela catastral

	X	Y	X	Y	X	Y	X	Y	X	Y	X	Y		
P1	X = 529055.474	Y = 4701454.765	P25	X = 528946.9989	Y = 4701558.8644	P49	X = 528909.0038	Y = 4701842.1366	P73	X = 528904.105	Y = 4701969.89	P97	X = 528904.105	Y = 4701969.89
P2	X = 529055.9218	Y = 4701453.9267	P26	X = 528942.6535	Y = 4701562.3152	P50	X = 528894.3661	Y = 4701729.0621	P74	X = 528908.8549	Y = 4701846.1089	P98	X = 528904.515	Y = 4701971.78
P3	X = 529051.3427	Y = 4701452.5747	P27	X = 528938.6022	Y = 4701566.0748	P51	X = 528900.7811	Y = 4701756.107	P75	X = 528906.9114	Y = 4701846.3764	P99	X = 528907.505	Y = 4701957.4295
P4	X = 529046.708	Y = 4701455.8032	P28	X = 528933.6104	Y = 4701571.7632	P52	X = 528900.7025	Y = 4701758.0792	P76	X = 528906.8499	Y = 4701850.3996	P100	X = 528904.3329	Y = 4701952.4314
P5	X = 529036.4051	Y = 4701459.5285	P29	X = 528927.6152	Y = 4701577.5284	P53	X = 528903.3612	Y = 4701760.7763	P77	X = 528905.5264	Y = 4701850.3993	P101	X = 528911.1151	Y = 4701947.1032
P6	X = 529027.7172	Y = 4701463.4896	P30	X = 528927.6152	Y = 4701577.5284	P54	X = 528905.3446	Y = 4701760.7763	P78	X = 528905.6783	Y = 4701854.09	P102	X = 528908.97	Y = 4701944.1
P7	X = 529025.9452	Y = 4701464.2998	P31	X = 528924.7574	Y = 4701593.2723	P55	X = 528907.2292	Y = 4701766.8267	P79	X = 528917.995	Y = 4701887.629	P103	X = 528917.995	Y = 4701887.629
P8	X = 529018.8242	Y = 4701467.8885	P32	X = 528922.4633	Y = 4701598.846	P56	X = 528909.071	Y = 4701767.127	P80	X = 528905.6822	Y = 4701860.2696	P104	X = 528919.7279	Y = 4701887.629
P9	X = 529013.6743	Y = 4701471.324	P33	X = 528920.4249	Y = 4701604.3809	P57	X = 528909.5023	Y = 4701767.0969	P81	X = 528908.2118	Y = 4701860.4479	P105	X = 528920.7892	Y = 4701867.8706
P10	X = 529012.285	Y = 4701472.5957	P34	X = 528919.0765	Y = 4701608.0773	P58	X = 528911.1483	Y = 4701784.841	P82	X = 528907.753	Y = 4701877.25	P106	X = 528920.098	Y = 4701868.22
P11	X = 529004.3526	Y = 4701477.8761	P35	X = 528916.1961	Y = 4701615.9327	P59	X = 528910.6483	Y = 4701784.841	P83	X = 528906.2392	Y = 4701877.2266	P107	X = 528918.873	Y = 4701868.649
P12	X = 529000.5786	Y = 4701480.6572	P36	X = 528914.1904	Y = 4701621.4022	P60	X = 528910.5668	Y = 4701791.3634	P84	X = 528905.1185	Y = 4701892.0544	P108	X = 528909.1046	Y = 4701899.0775
P13	X = 528998.4024	Y = 4701482.8905	P37	X = 528913.0419	Y = 4701624.9999	P61	X = 528910.4353	Y = 4701794.4021	P85	X = 528901.4309	Y = 4701911.2643	P109	X = 528911.1441	Y = 4701699.655
P14	X = 528997.0535	Y = 4701482.605	P38	X = 528909.335	Y = 4701636.611	P62	X = 528910.3685	Y = 4701796.1837	P86	X = 528909.6651	Y = 4701916.7657	P110	X = 528912.474	Y = 4701700.1775
P15	X = 528996.6795	Y = 4701484.6162	P39	X = 528906.3036	Y = 4701650.0125	P63	X = 528910.7656	Y = 4701796.1837	P87	X = 528906.9902	Y = 4701923.2651	P111	X = 528918.454	Y = 4701699.8175
P16	X = 528990.4256	Y = 4701490.4827	P40	X = 528903.4042	Y = 4701655.0067	P64	X = 528909.6942	Y = 4701824.8584	P88	X = 528904.1543	Y = 4701928.6982	P112	X = 528919.5285	Y = 4701699.715
P17	X = 528986.2806	Y = 4701494.7253	P41	X = 528900.4499	Y = 4701664.4423	P65	X = 528909.7452	Y = 4701823.1339	P89	X = 528906.24	Y = 4701930.218	P113	X = 528921.6467	Y = 4701689.8648
P18	X = 528982.5781	Y = 4701499.2661	P42	X = 528905.6935	Y = 4701684.947	P66	X = 528907.7204	Y = 4701823.2117	P90	X = 528974.485	Y = 4701967.59	P114	X = 528919.6716	Y = 4701689.4401
P19	X = 528967.6053	Y = 4701522.8122	P43	X = 528899.966	Y = 4701690.0125	P67	X = 528907.6835	Y = 4701824.9064	P91	X = 528877.3165	Y = 4701967.4957	P115	X = 528922.7849	Y = 4701661.1997
P20	X = 528967.0035	Y = 4701522.5355	P44	X = 528899.464	Y = 4701689.8775	P68	X = 528907.6721	Y = 4701825.43	P92	X = 528877.7721	Y = 4701967.1075	P116	X = 528918.9479	Y = 4701659.9722
P21	X = 528964.1135	Y = 4701529.136	P45	X = 528896.4837	Y = 4701689.7475	P69	X = 528907.3721	Y = 4701825.434	P93	X = 528889.5913	Y = 4701957.0573			
P22	X = 528960.9535	Y = 4701534.646	P46	X = 528897.0723	Y = 4701700.895	P70	X = 528905.8192	Y = 4701835.079	P94	X = 528901.7802	Y = 4701955.9419			
P23	X = 528958.2857	Y = 4701540.8285	P47	X = 528896.4762	Y = 4701712.2011	P71	X = 528906.8188	Y = 4701835.1083	P95	X = 528901.9713	Y = 4701967.9264			
P24	X = 528956.5063	Y = 4701543.3497	P48	X = 528895.7566	Y = 4701725.8872	P72	X = 528905.6184	Y = 4701842.7059	P96	X = 528903.375	Y = 4701968.85			

PROYECTO CONSULTA DE INFORMACION PUBLICA

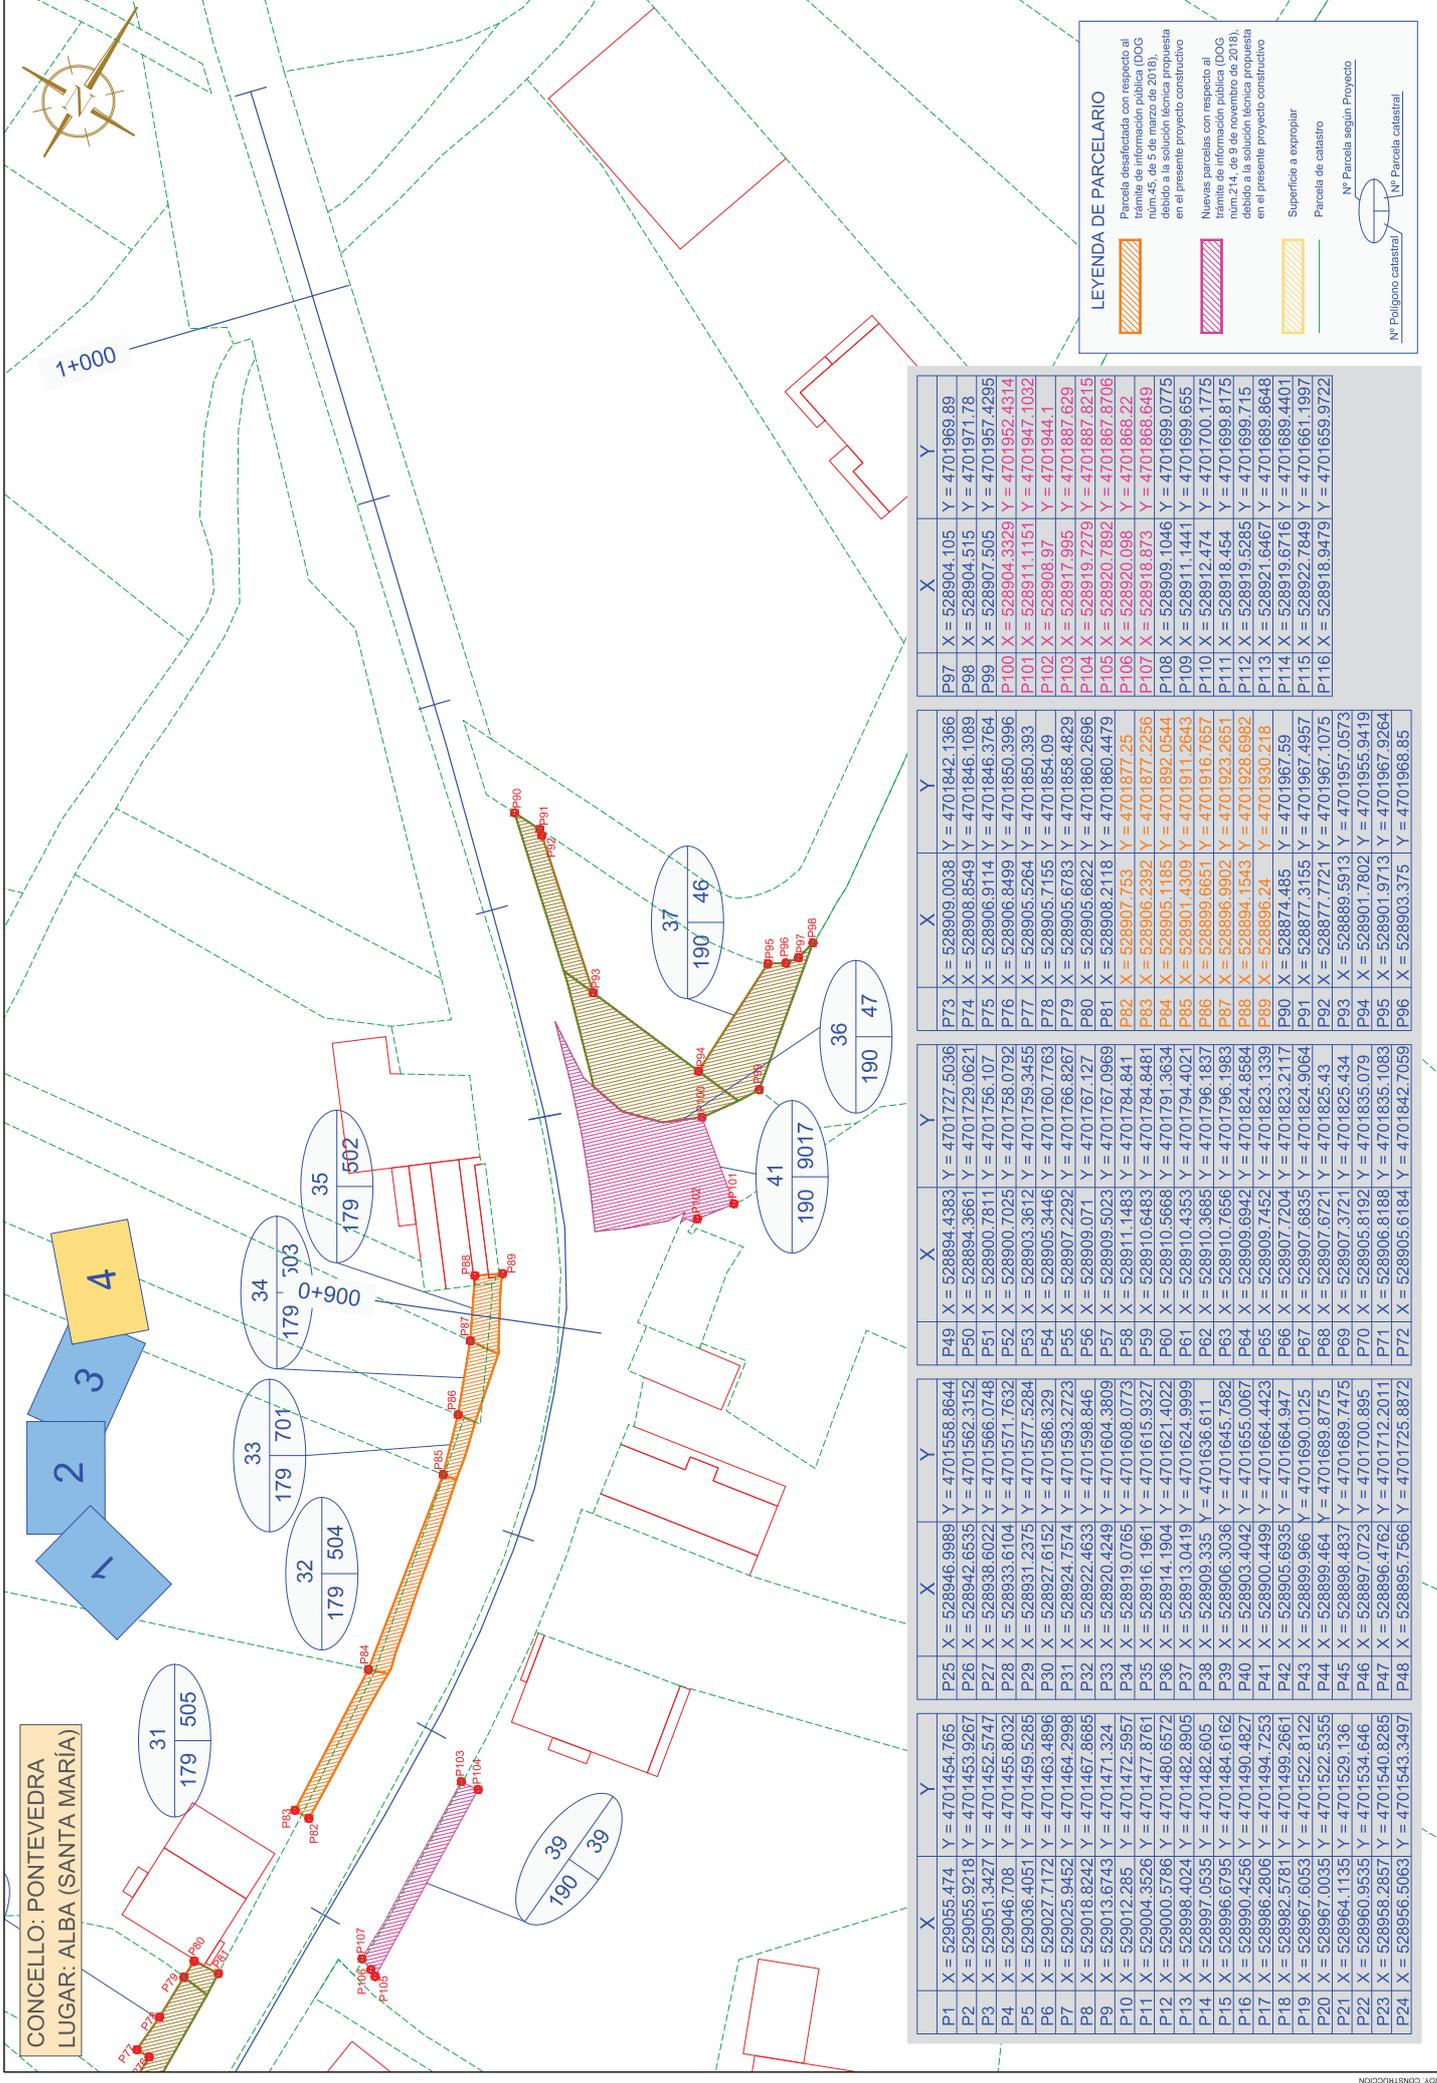

CONCELLO: PONTEVEDRA  
LUGAR: ALBA (SANTA MARÍA)

**LEYENDA DE PARCELARIO**

Parcela desactivada con respecto al trámite de información pública (DOG num.45, de 5 de marzo de 2016), debido a la solución técnica propuesta en el presente proyecto constructivo

Nuevas parcelas con respecto al trámite de información pública (DOG num.214, de 9 de noviembre de 2018), debido a la solución técnica propuesta en el presente proyecto constructivo

Superficie a expropiar

Parcela de catastro

Nº Polígono catastral

Nº Parcela según Proyecto

Nº Parcela catastral

	X	Y	X	Y	X	Y	X	Y	X	Y	
P1	X = 529055.474	Y = 4701454.765	P19	X = 528894.4383	Y = 4701727.5036	P37	X = 52891.30419	Y = 4701624.9999	P105	X = 528908.97	Y = 4701944.1
P2	X = 529055.9218	Y = 4701453.9267	P20	X = 528894.3661	Y = 4701729.0621	P38	X = 528910.335	Y = 4701796.1837	P106	X = 528920.7892	Y = 4701887.8706
P3	X = 529051.3427	Y = 4701452.5747	P21	X = 528900.7811	Y = 4701756.107	P39	X = 528910.3685	Y = 4701796.1837	P107	X = 528918.873	Y = 4701868.649
P4	X = 529046.708	Y = 4701455.8032	P22	X = 528933.6104	Y = 4701571.7632	P40	X = 528900.6942	Y = 4701824.8584	P108	X = 528909.1046	Y = 4701699.0775
P5	X = 529036.4051	Y = 4701459.5285	P23	X = 528931.2375	Y = 4701577.5284	P41	X = 528900.442	Y = 4701655.0067	P109	X = 528911.1151	Y = 4701947.1032
P6	X = 529027.7172	Y = 4701463.4896	P24	X = 528927.6152	Y = 4701586.329	P42	X = 528900.4499	Y = 4701654.4423	P110	X = 528911.1151	Y = 4701947.1032
P7	X = 529025.9452	Y = 4701464.2998	P25	X = 528924.7574	Y = 4701593.2723	P43	X = 528900.4499	Y = 4701654.4423	P111	X = 528912.474	Y = 4701700.1775
P8	X = 529018.8242	Y = 4701467.8885	P26	X = 528922.4633	Y = 4701598.846	P44	X = 528900.6942	Y = 4701824.8584	P112	X = 528919.5285	Y = 4701699.715
P9	X = 529013.6743	Y = 4701471.324	P27	X = 528920.4249	Y = 4701604.3809	P45	X = 528900.7452	Y = 4701823.1339	P113	X = 528921.6467	Y = 4701699.8648
P10	X = 529012.285	Y = 4701472.5957	P28	X = 528919.0765	Y = 4701608.0773	P46	X = 528900.7204	Y = 4701823.2117	P114	X = 528912.474	Y = 4701689.4401
P11	X = 529004.3526	Y = 4701477.8761	P29	X = 528916.1961	Y = 4701615.9327	P47	X = 528900.6835	Y = 4701824.9064	P115	X = 528922.7849	Y = 4701661.1997
P12	X = 529000.5786	Y = 4701480.6572	P30	X = 528914.1904	Y = 4701621.4022	P48	X = 528900.6942	Y = 4701824.8584	P116	X = 528918.9479	Y = 4701659.9722
P13	X = 528998.4024	Y = 4701482.8905	P31	X = 528913.0419	Y = 4701624.9999	P49	X = 528900.4499	Y = 4701654.4423			
P14	X = 528997.0535	Y = 4701482.605	P32	X = 528910.4249	Y = 4701624.9999	P50	X = 528900.4499	Y = 4701654.4423			
P15	X = 528996.6795	Y = 4701484.6162	P33	X = 528910.335	Y = 4701796.1837	P51	X = 528900.7811	Y = 4701756.107			
P16	X = 528990.4256	Y = 4701490.4927	P34	X = 528910.3685	Y = 4701796.1837	P52	X = 528900.7025	Y = 4701758.0792			
P17	X = 528986.2806	Y = 4701494.7253	P35	X = 528916.1961	Y = 4701615.9327	P53	X = 528900.3612	Y = 4701760.7763			
P18	X = 528982.5781	Y = 4701499.2661	P36	X = 528914.1904	Y = 4701621.4022	P54	X = 528905.3446	Y = 4701769.3455			
P19	X = 528967.6053	Y = 4701522.8122	P37	X = 528913.0419	Y = 4701624.9999	P55	X = 528907.2292	Y = 4701766.8267			
P20	X = 528967.0035	Y = 4701522.5355	P38	X = 528910.335	Y = 4701796.1837	P56	X = 528900.071	Y = 4701767.127			
P21	X = 528964.1135	Y = 4701529.136	P39	X = 528910.3685	Y = 4701796.1837	P57	X = 528909.5023	Y = 4701767.0969			
P22	X = 528960.9535	Y = 4701534.646	P40	X = 528900.442	Y = 4701655.0067	P58	X = 528910.3685	Y = 4701796.1837			
P23	X = 528958.2857	Y = 4701540.8285	P41	X = 528900.4499	Y = 4701654.4423	P59	X = 528910.3685	Y = 4701796.1837			
P24	X = 528956.5063	Y = 4701543.3497	P42	X = 528900.4499	Y = 4701654.4423	P60	X = 528910.3685	Y = 4701796.1837			