



--- LÍMITE DE EXPROPIACIÓN
 TRAMA DE EXPROPIACIÓN
 TRAMA DE OCUPACIÓN TEMPORAL Y SERVIDUMBRE
 DOMINIO PÚBLICO EXISTENTE

0033
 138/9001
 Nº DE ORDEN DE FINCA DE EXPROPIACIÓN
 Nº PARCELA
 IDENTIFICACIÓN FINCAS

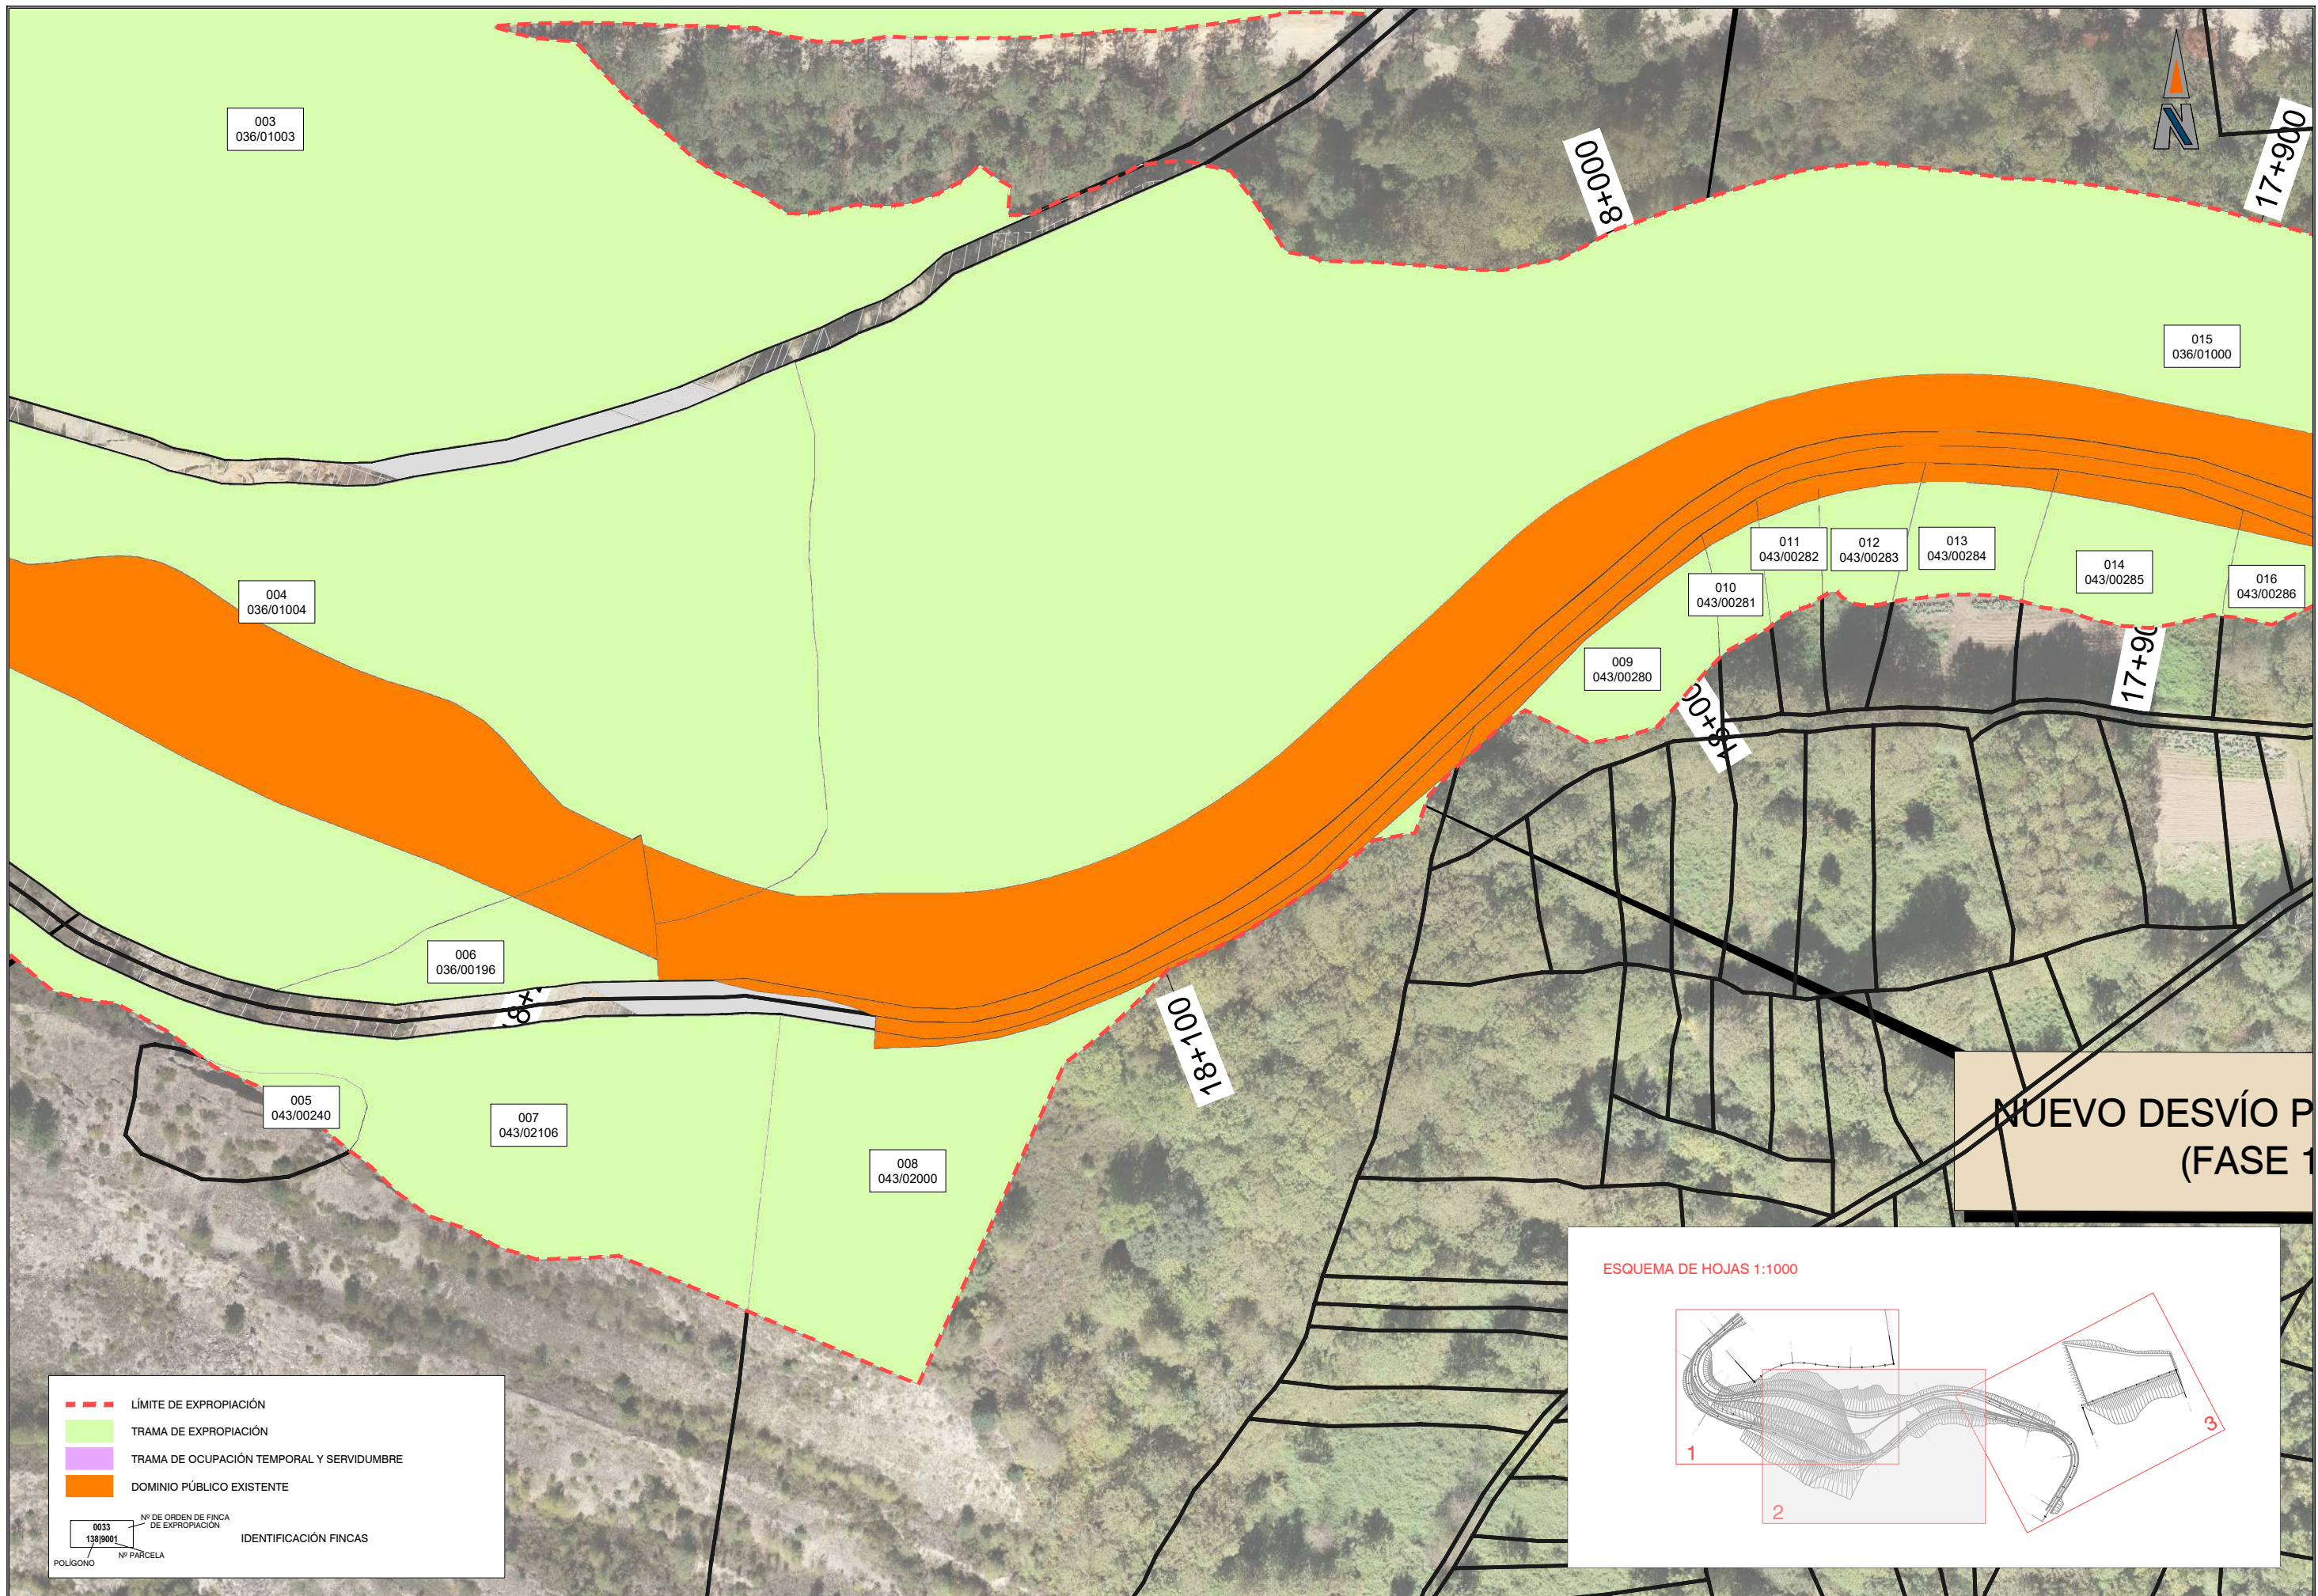


NUEVO DESVÍO P
(FASE 1)

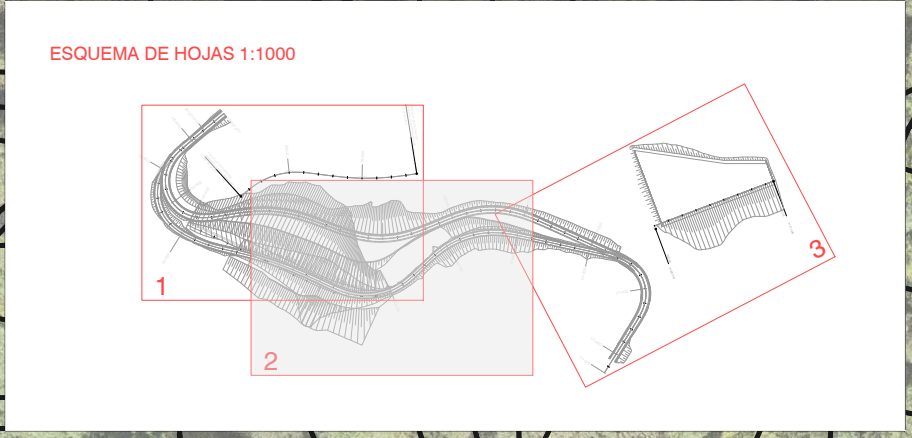

	LÍMITE DE EXPROPIACIÓN
	TRAMA DE EXPROPIACIÓN
	TRAMA DE OCUPACIÓN TEMPORAL Y SERVIDUMBRE
	DOMINIO PÚBLICO EXISTENTE

	Nº DE ORDEN DE FINCA DE EXPROPIACIÓN	IDENTIFICACIÓN FINCAS
	Nº PARCELA	

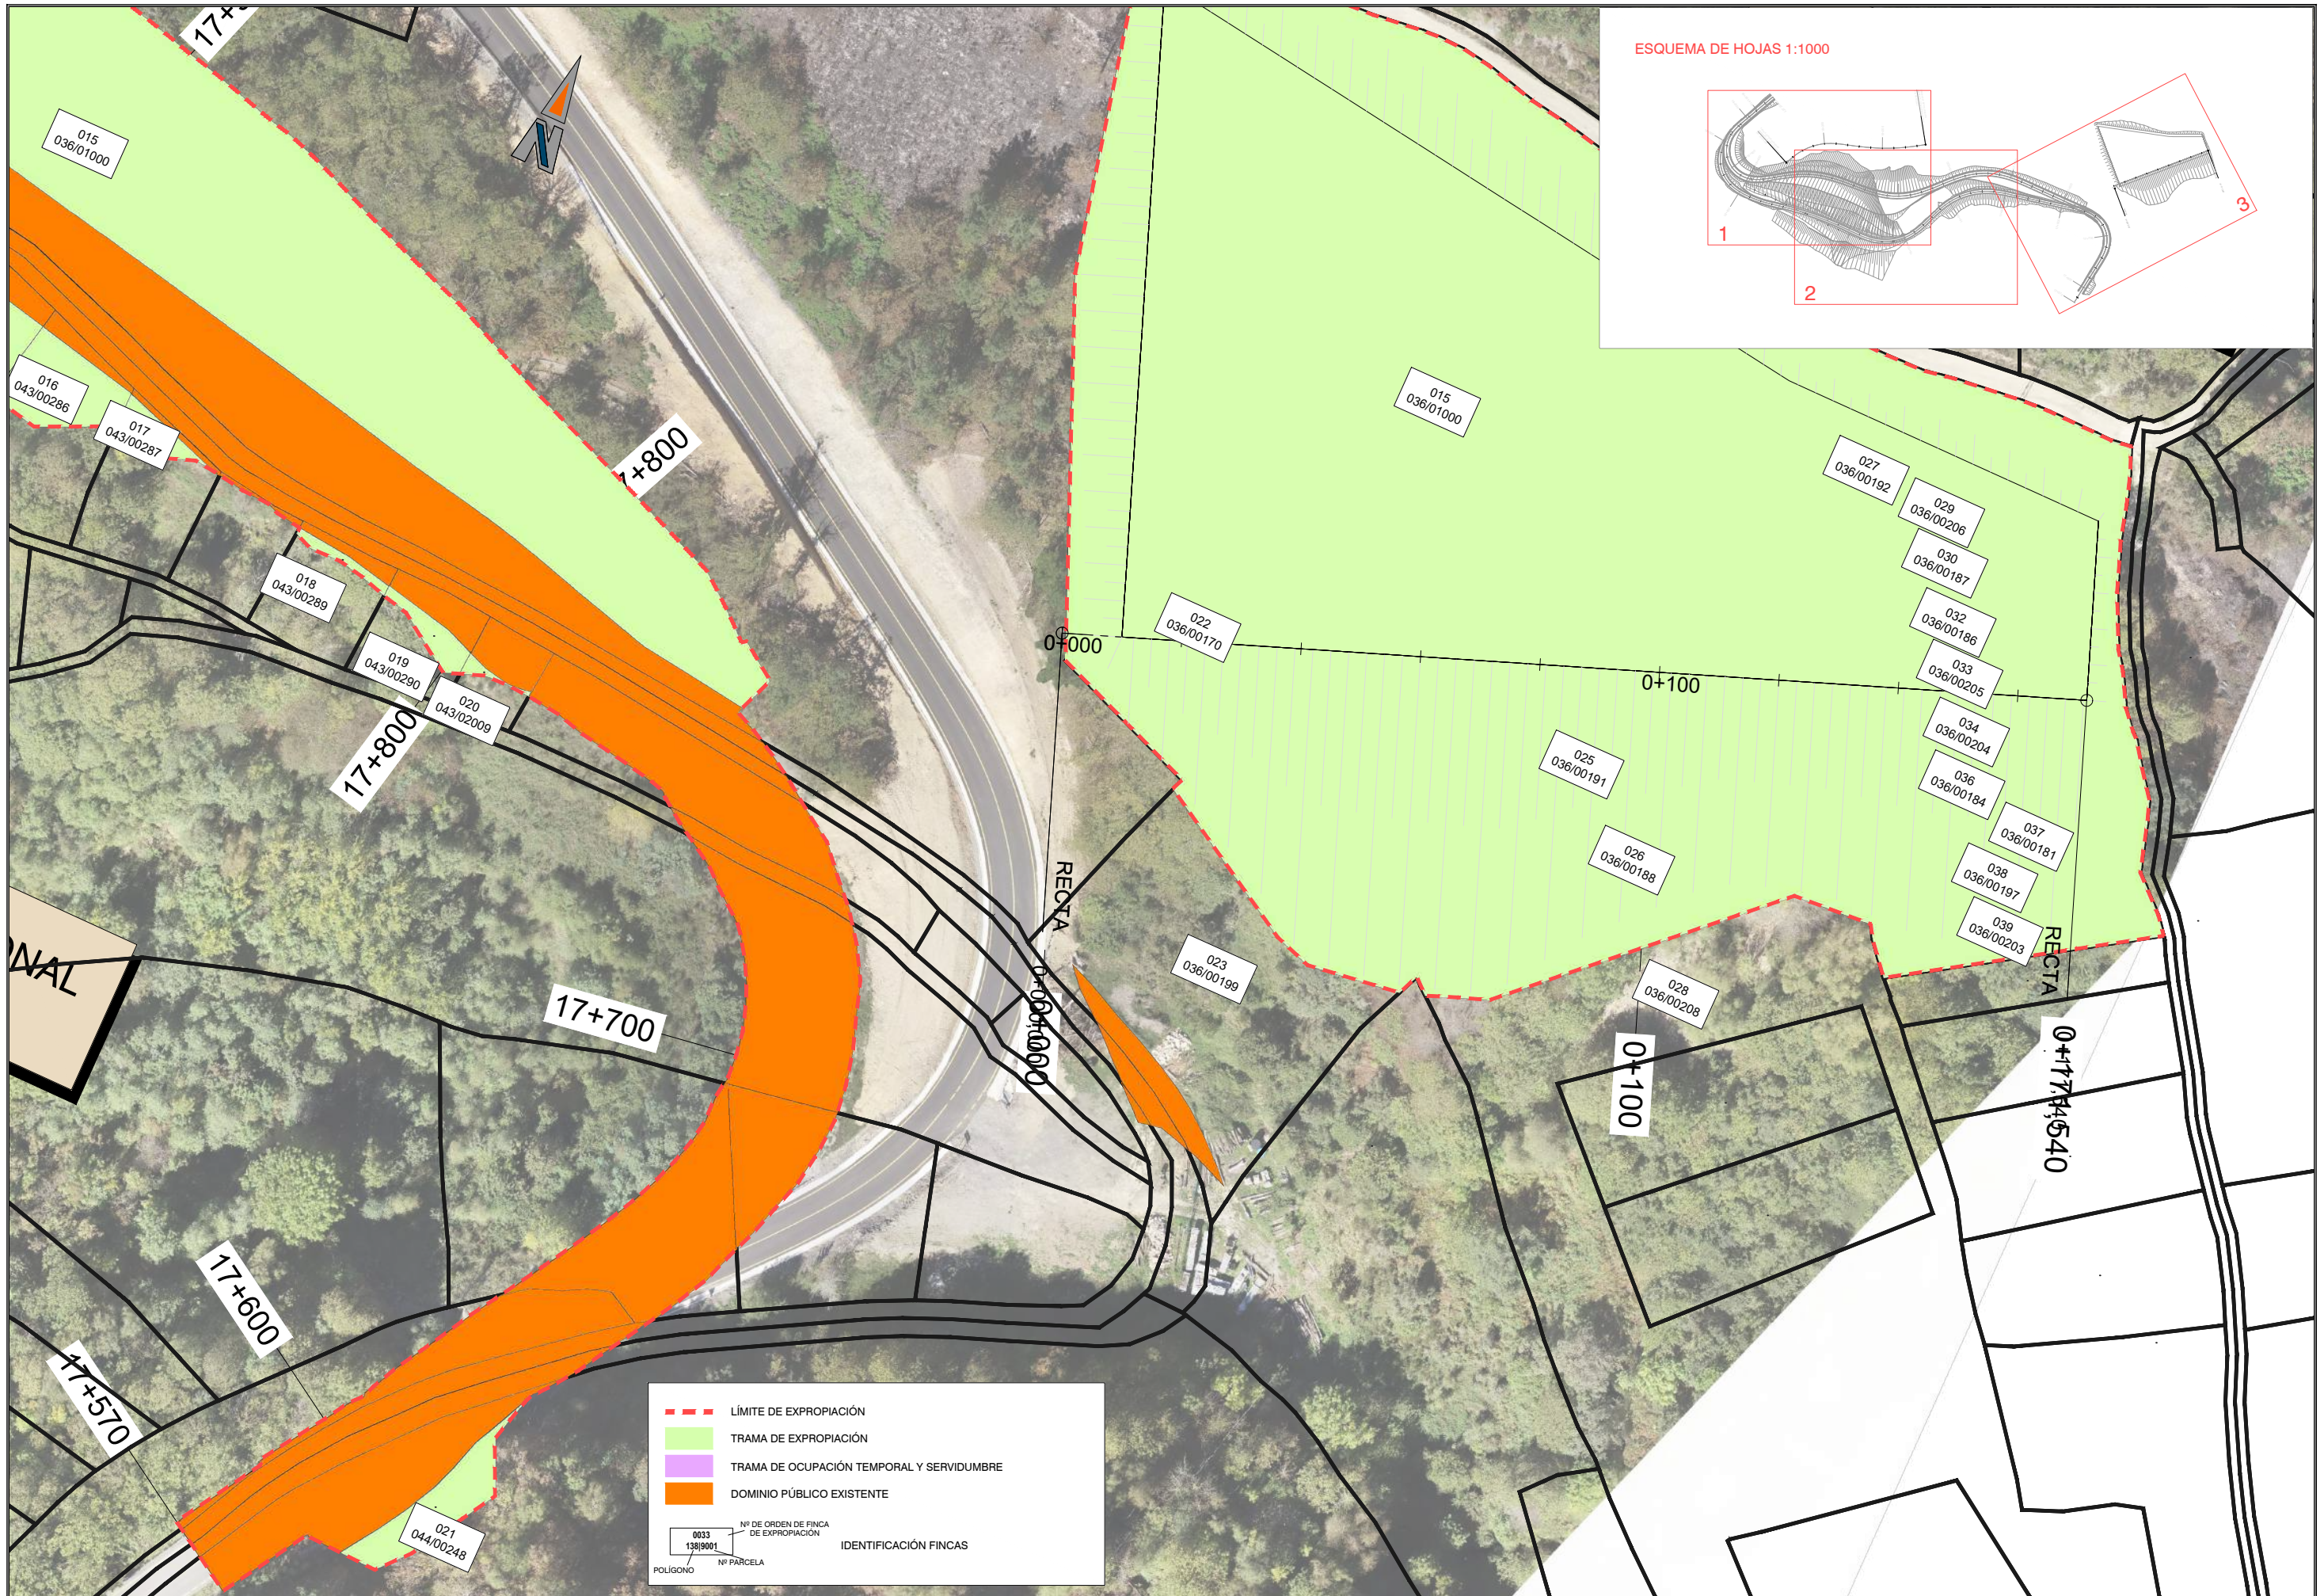

--- LÍMITE DE EXPROPIACIÓN
 TRAMA DE EXPROPIACIÓN
 TRAMA DE OCUPACIÓN TEMPORAL Y SERVIDUMBRE
 DOMINIO PÚBLICO EXISTENTE

Nº DE ORDEN DE FINCA DE EXPROPIACIÓN: 0033
 Nº PARCELA: 138/0001

IDENTIFICACIÓN FINCAS

