



DETALLE GRÁFICO

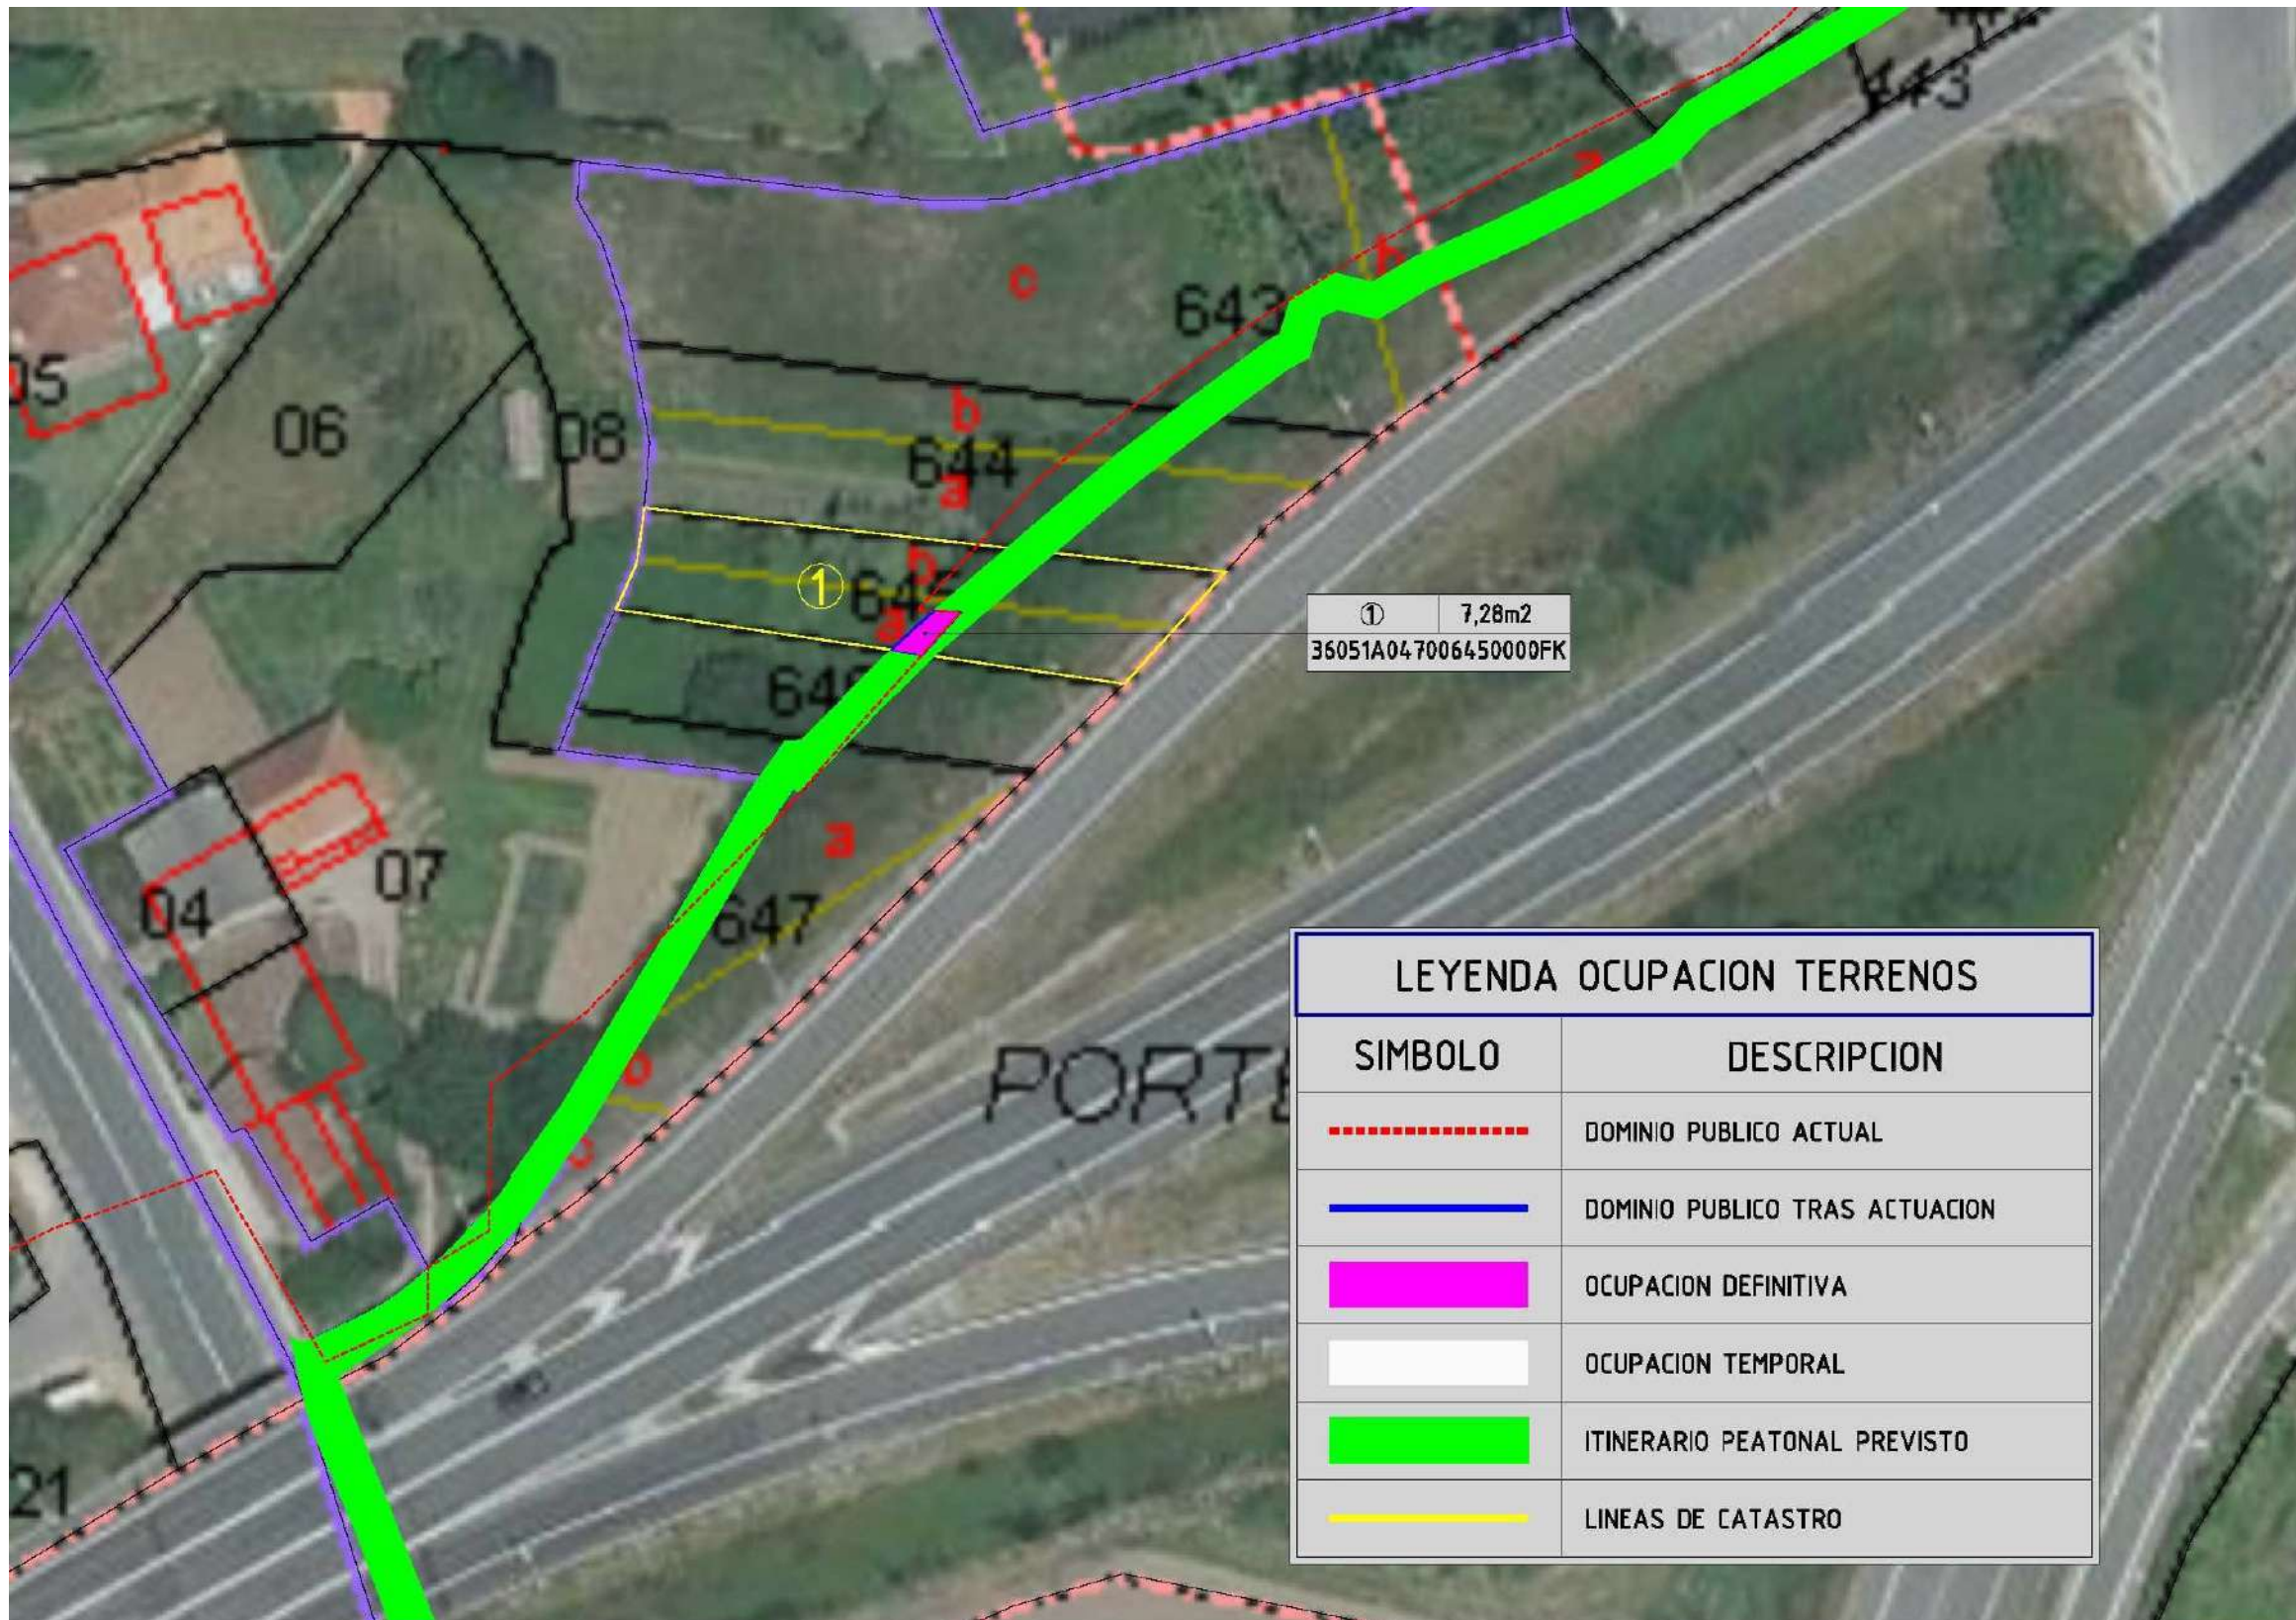


LEYENDA OCUPACION TERRENOS	
SIMBOLO	DESCRIPCION
-----	DOMINIO PUBLICO ACTUAL
—————	DOMINIO PUBLICO TRAS ACTUACION
■	OCUPACION DEFINITIVA
□	OCUPACION TEMPORAL
■	ITINERARIO PEATONAL PREVISTO
—————	LINEAS DE CATASTRO

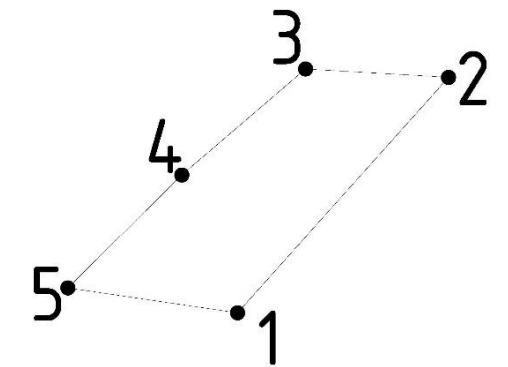


Punto	Coordenada X	Coordenada Y
1	515339.71	4695844.09
2	515342.55	4695847.25
3	515340.62	4695847.37
4	515338.96	4695845.94
5	515337.42	4695844.42

DETALLE GRÁFICO

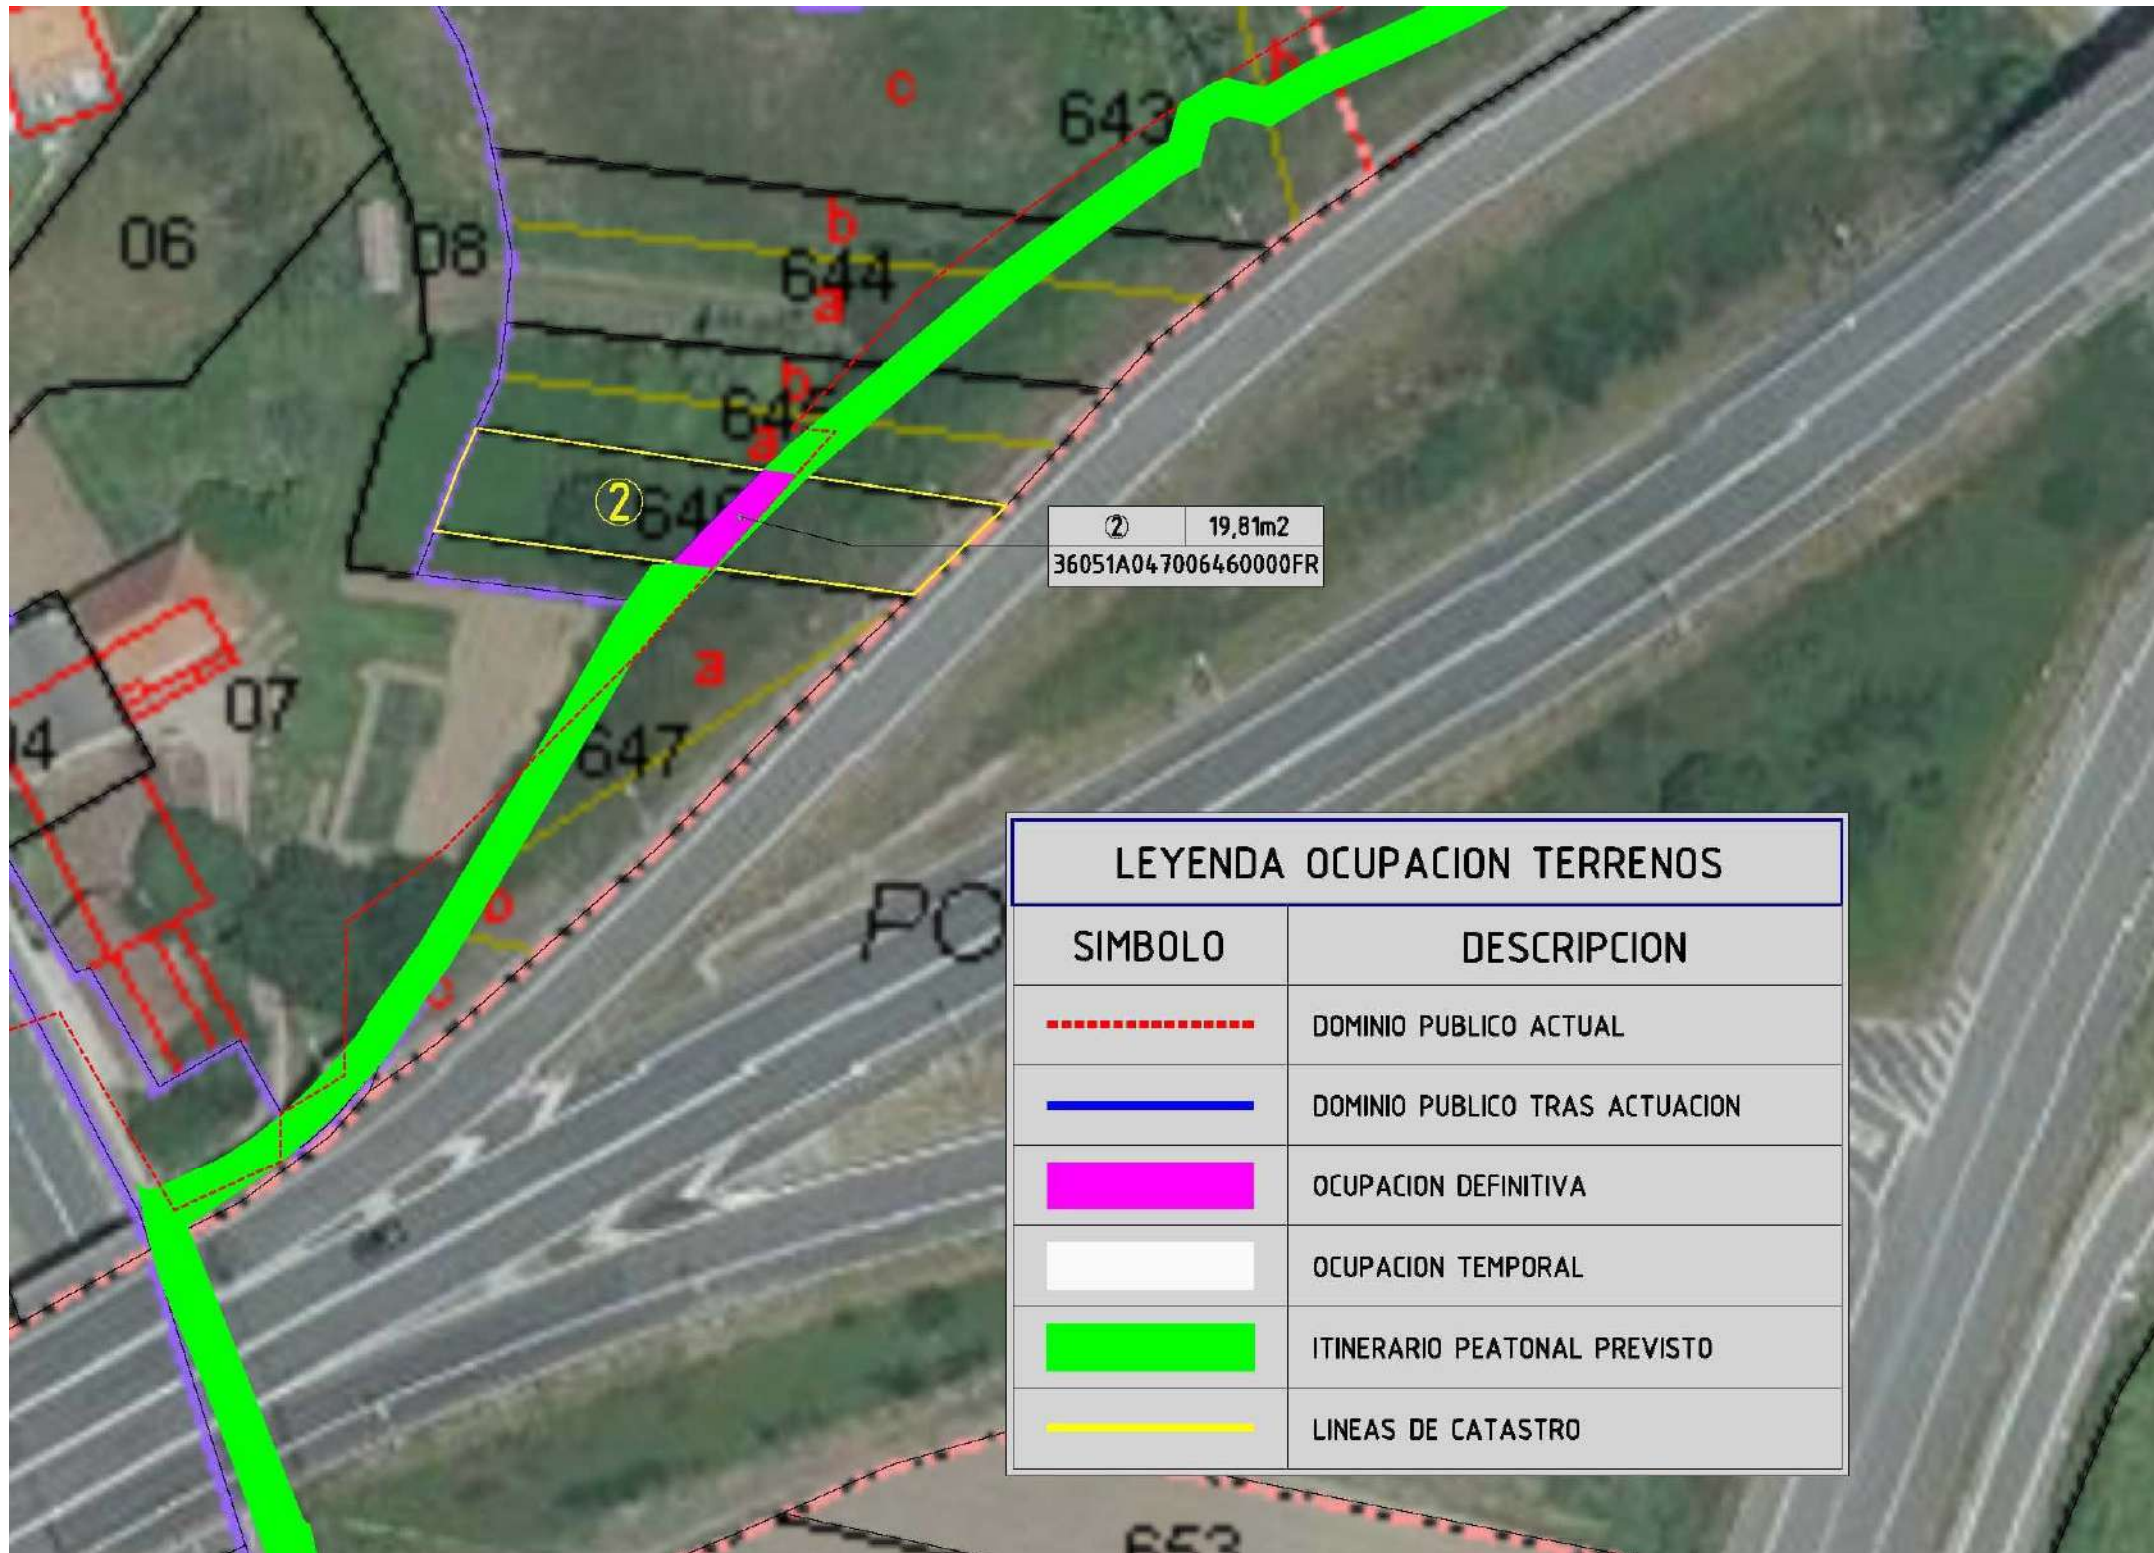


LEYENDA OCUPACION TERRENOS	
SIMBOLO	DESCRIPCION
	DOMINIO PUBLICO ACTUAL
	DOMINIO PUBLICO TRAS ACTUACION
	OCUPACION DEFINITIVA
	OCUPACION TEMPORAL
	ITINERARIO PEATONAL PREVISTO
	LINEAS DE CATASTRO

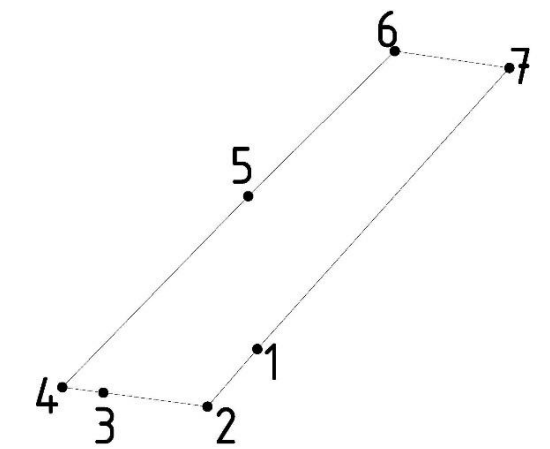


Punto	Coordenada X	Coordenada Y
1	515334.68	4695838.49
2	515333.68	4695837.34
3	515331.61	4695837.62
4	515330.79	4695837.73
5	515334.5	4695841.53
6	515337.42	4695844.42
7	515339.71	4695844.09

DETALLE GRÁFICO


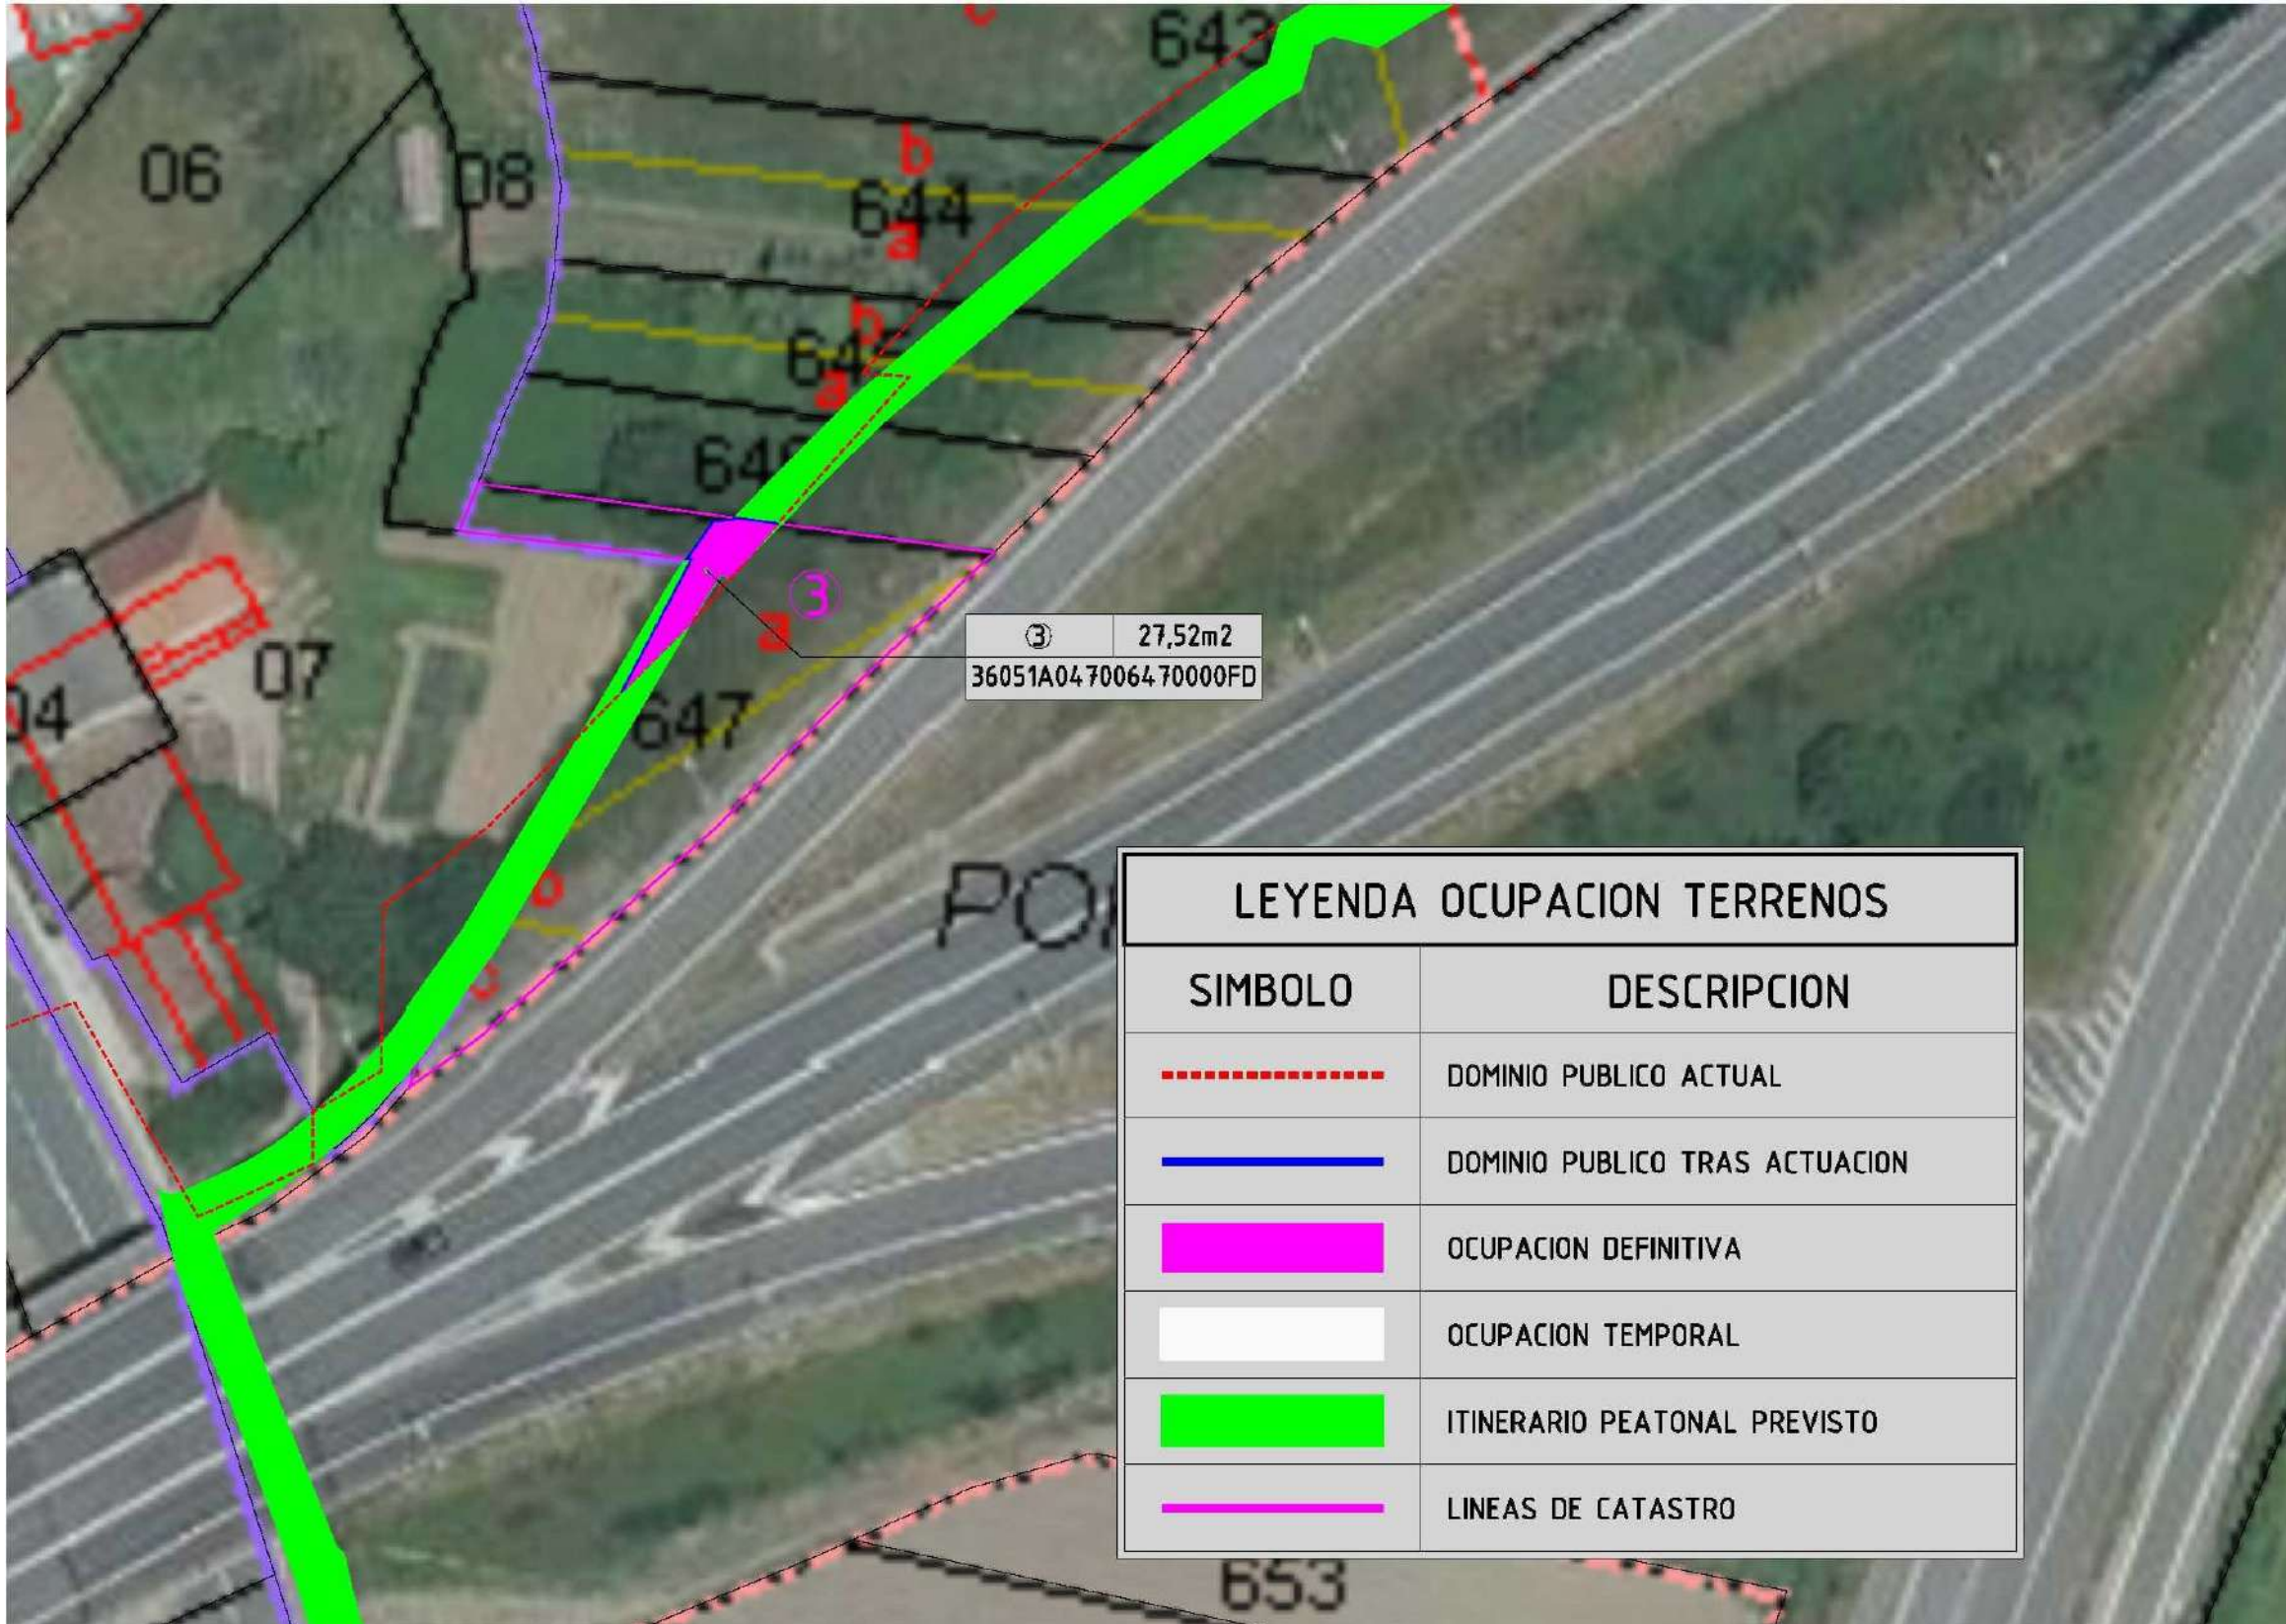


LEYENDA OCUPACION TERRENOS	
SIMBOLO	DESCRIPCION
	DOMINIO PUBLICO ACTUAL
	DOMINIO PUBLICO TRAS ACTUACION
	OCUPACION DEFINITIVA
	OCUPACION TEMPORAL
	ITINERARIO PEATONAL PREVISTO
	LINEAS DE CATASTRO

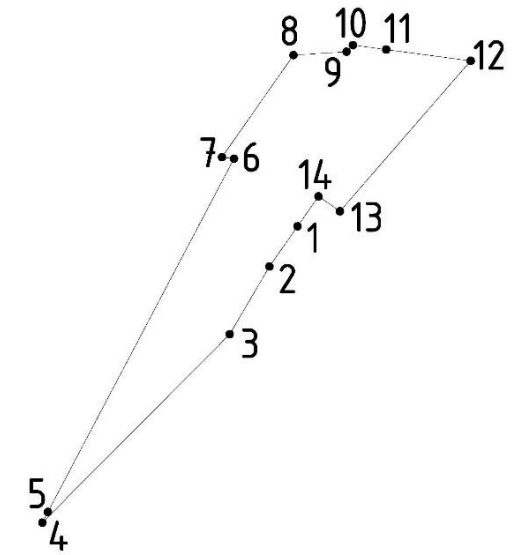

Punto	Coordenada X	Coordenada Y
1	515329.42	4695833.26
2	515328.73	4695832.27
3	515327.75	4695830.6
4	515323.14	4695825.96
5	515323.28	4695826.22
6	515327.86	4695834.93
7	515327.56	4695834.97
8	515329.32	4695837.48
9	515330.63	4695837.57
10	515330.79	4695837.73
11	515331.61	4695837.62
12	515333.68	4695837.34
13	515330.47	4695833.63
14	515329.94	4695834



DETALLE GRÁFICO

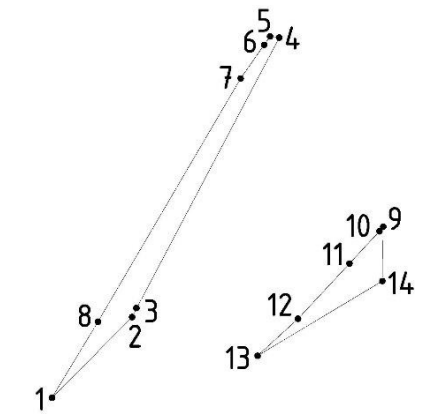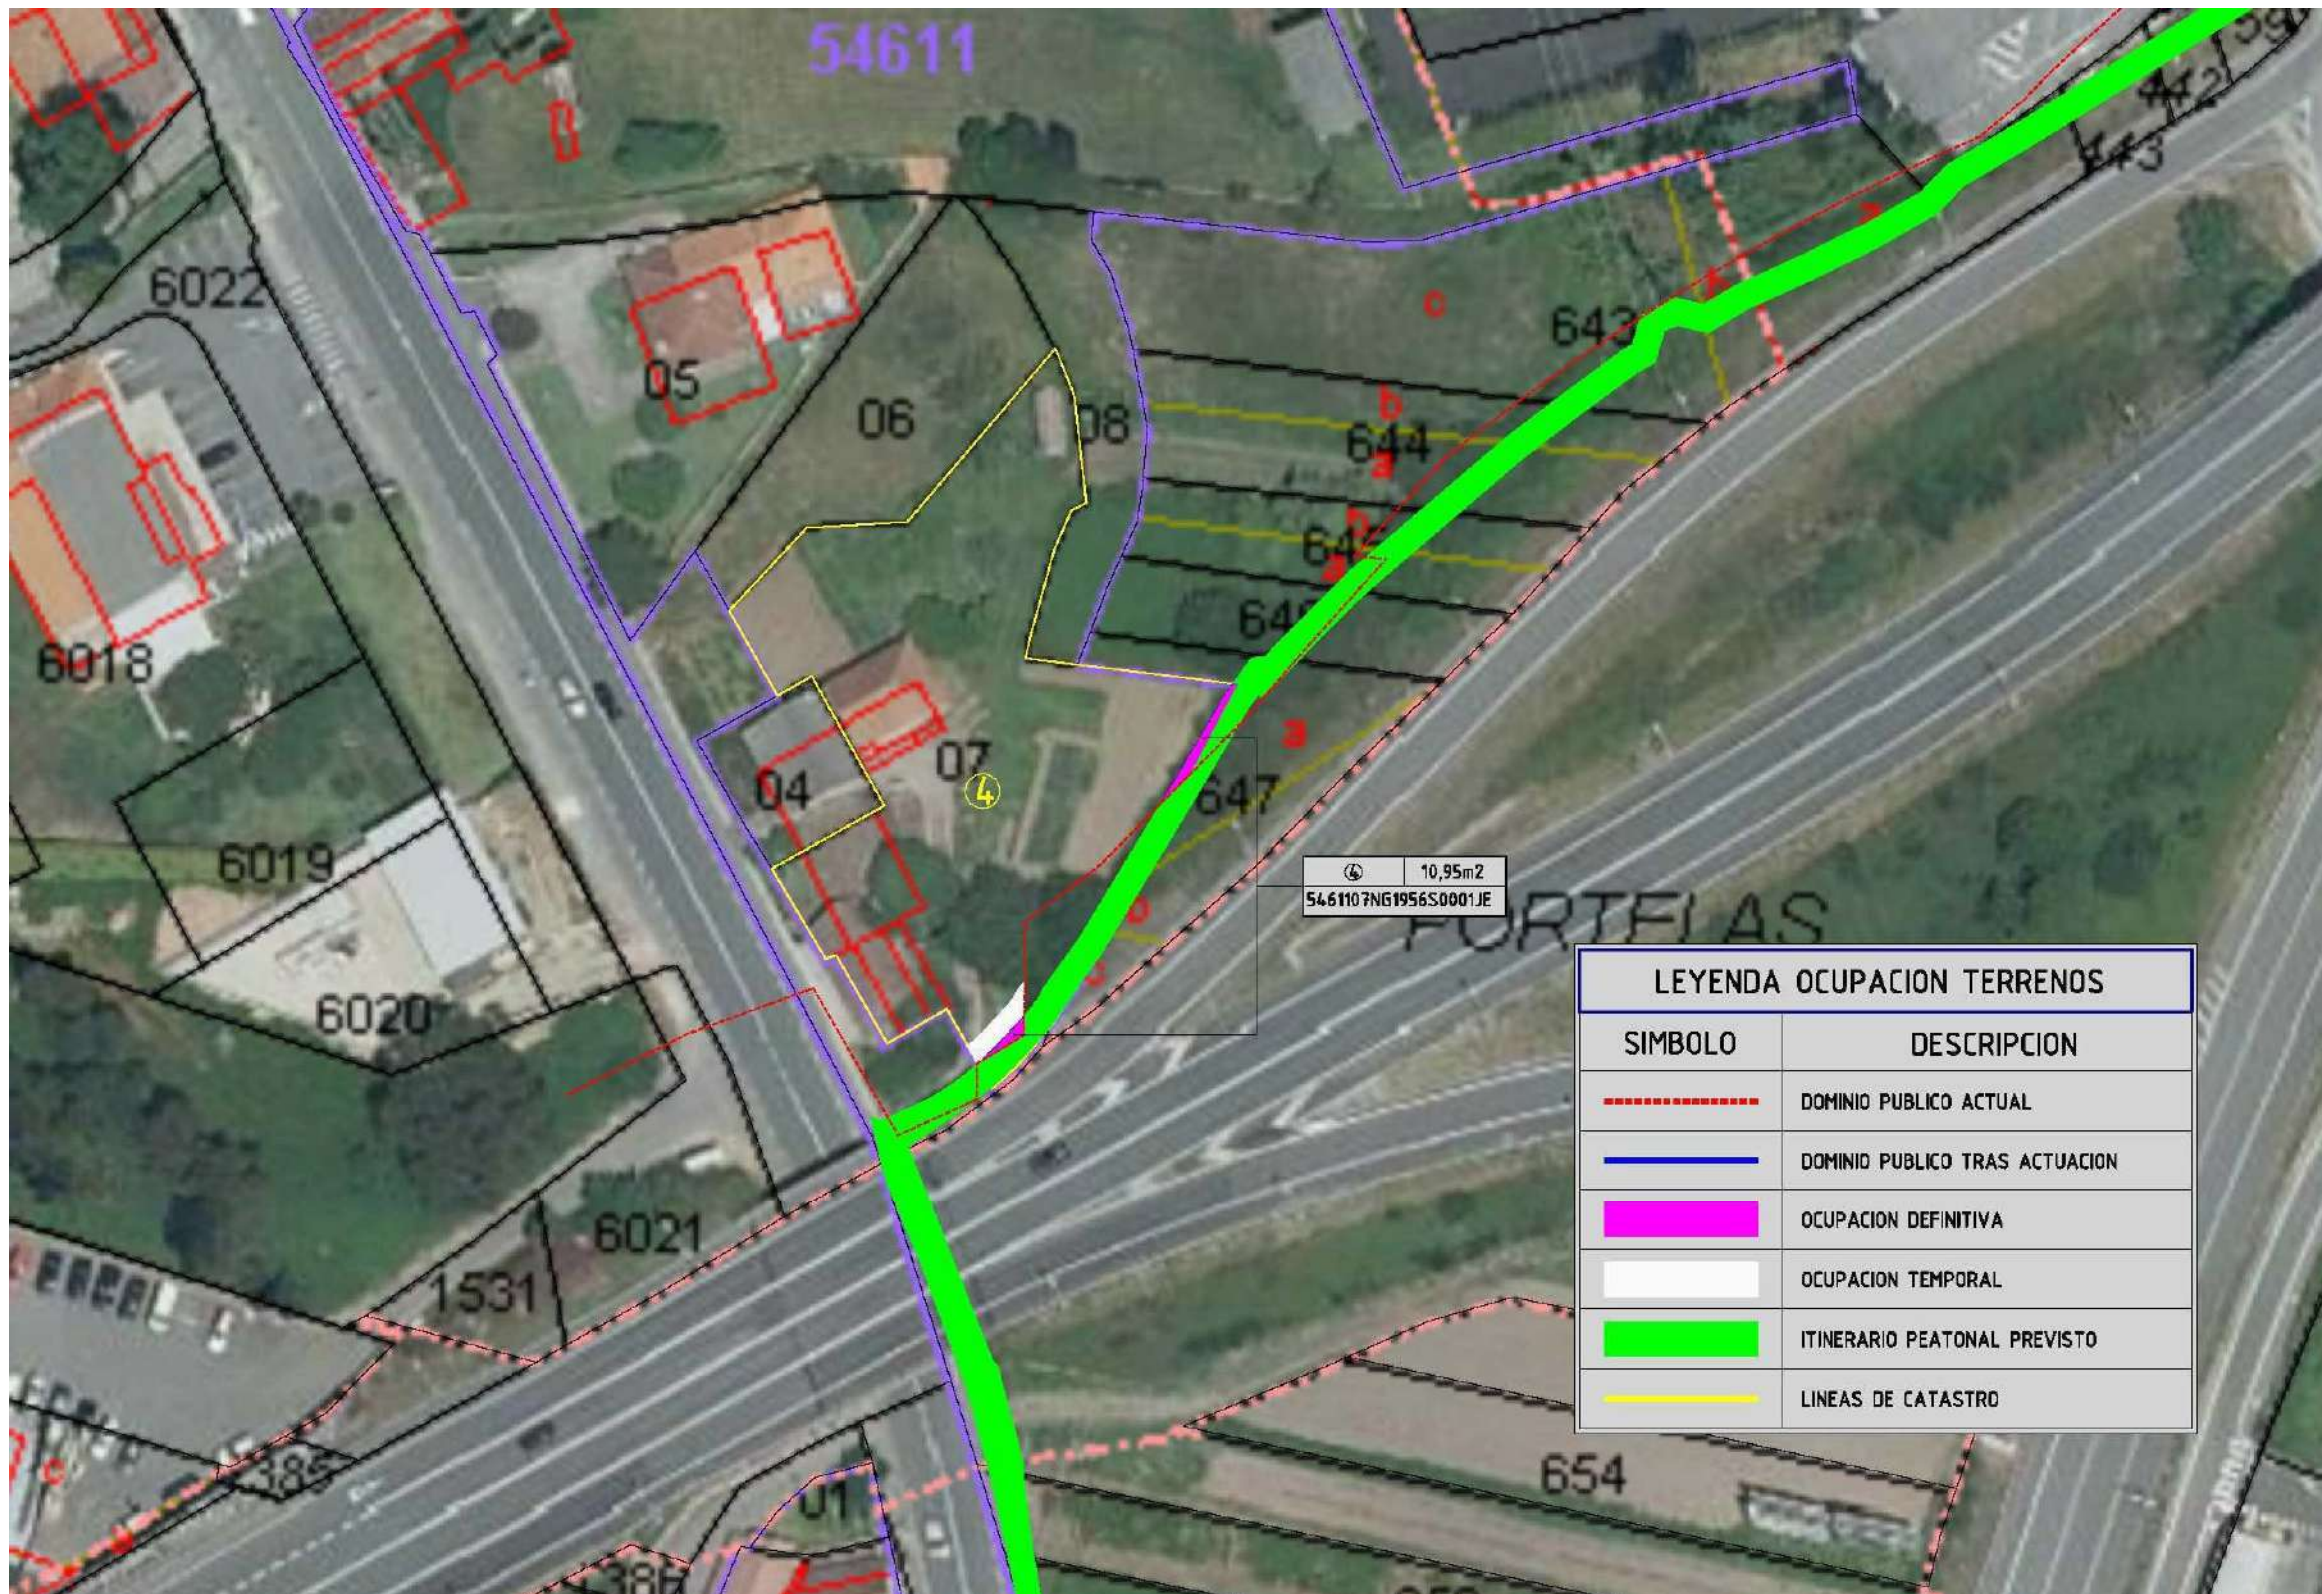

Punto	Coordenada X	Coordenada Y
1	515320.58	4695823.37
2	515323.14	4695825.96
3	515323.28	4695826.22
4	515327.86	4695834.93
5	515327.56	4695834.97
6	515327.38	4695834.7
7	515326.62	4695833.62
8	515322.05	4695825.81
9	515306.99	4695802.21
10	515306.87	4695802.06
11	515305.9	4695801.03
12	515304.26	4695799.26
13	515302.96	4695798.07
14	515306.96	4695800.47

LEYENDA OCUPACION TERRENOS	
SIMBOLO	DESCRIPCION
-----	DOMINIO PUBLICO ACTUAL
—————	DOMINIO PUBLICO TRAS ACTUACION
■	OCUPACION DEFINITIVA
□	OCUPACION TEMPORAL
■	ITINERARIO PEONAL PREVISTO
———	LINEAS DE CATASTRO

DETALLE GRÁFICO

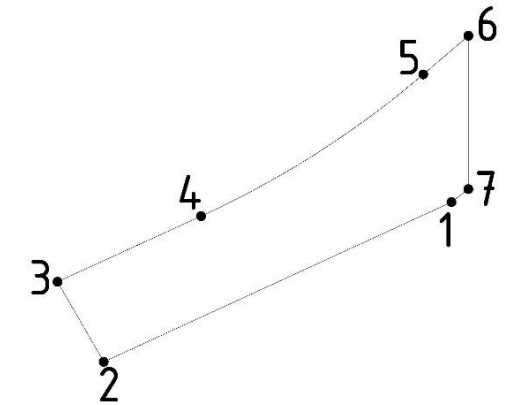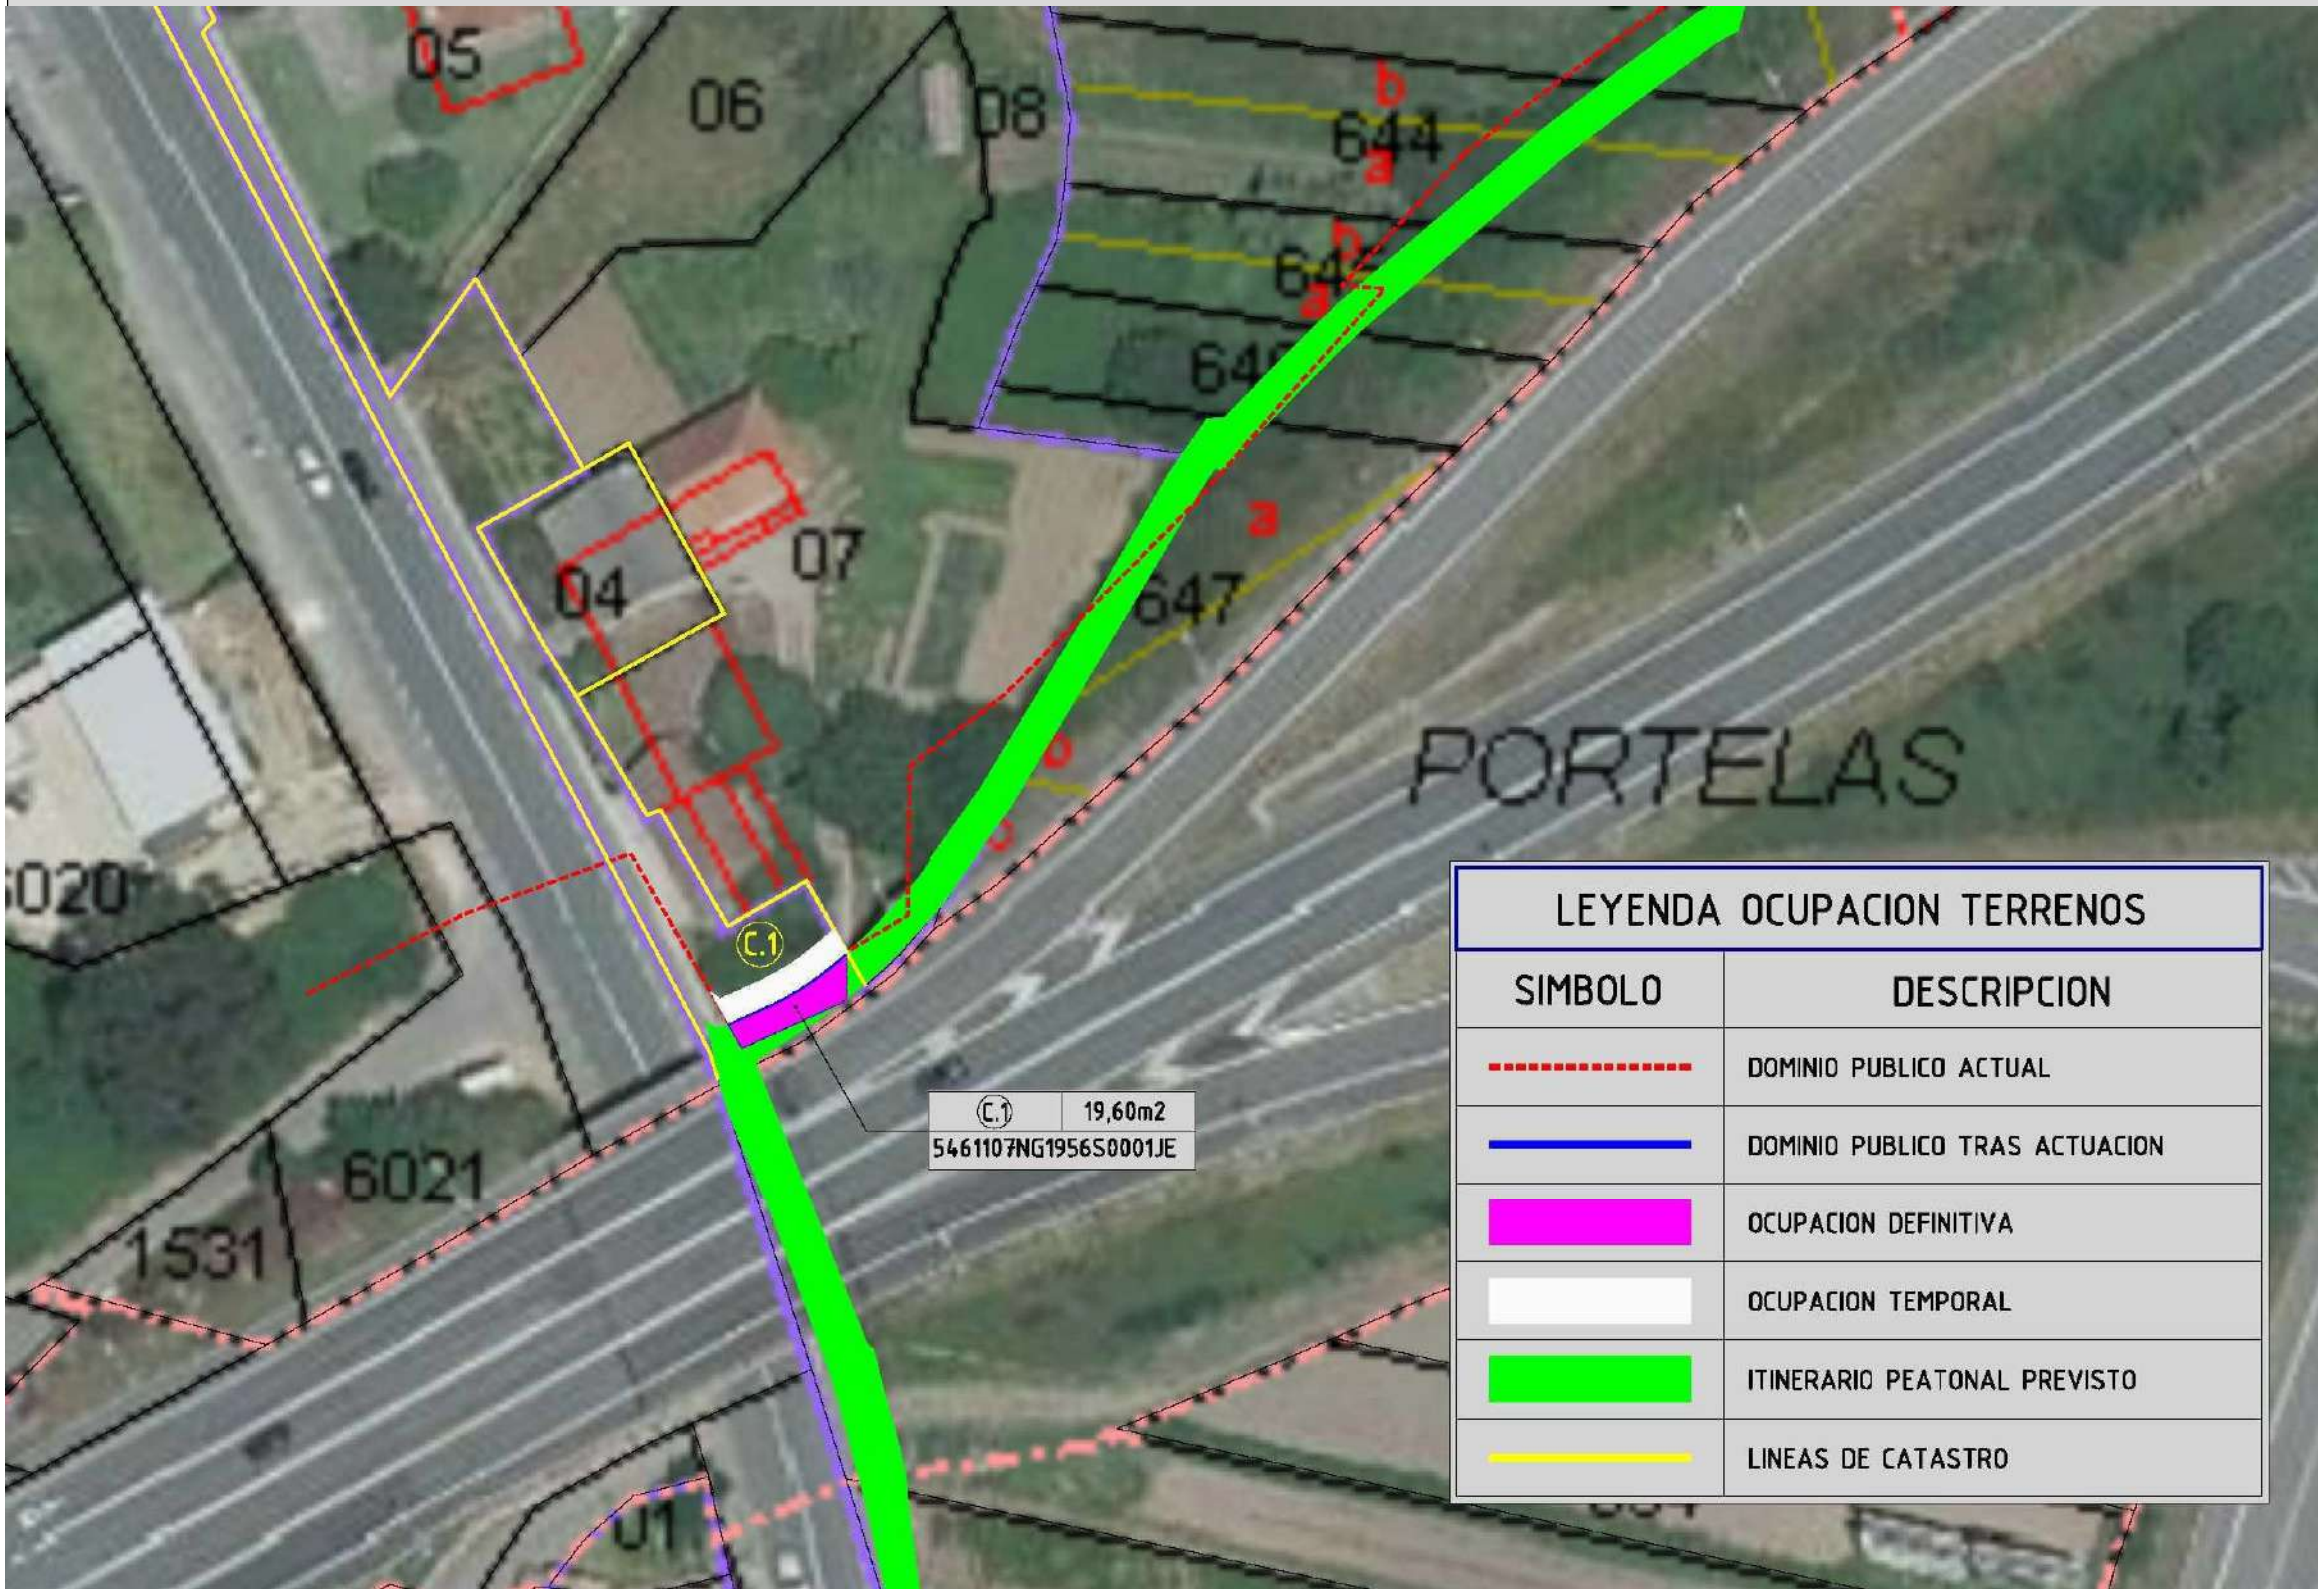

LEYENDA OCUPACION TERRENOS	
SIMBOLO	DESCRIPCION
	DOMINIO PUBLICO ACTUAL
	DOMINIO PUBLICO TRAS ACTUACION
	OCUPACION DEFINITIVA
	OCUPACION TEMPORAL
	ITINERARIO PEATONAL PREVISTO
	LINEAS DE CATASTRO

Punto	Coordenada X	Coordenada Y
1	515301.98	4695794.03
2	515294.64	4695790.67
3	515293.67	4695792.35
4	515296.7	4695793.74
5	515301.39	4695796.72
6	515302.34	4695797.53
7	515302.34	4695794.31