

PARAJE
CR. DE SANTA MARINA (GRANXA). OURENSE



SOLAPA CON LA POSTERIOR

4471902NG9847S0001EG
2 141 m2

4471901NG9847S0001JG
1 103 m2

INICIO DE SENDA
1+021,33

1+100



LEYENDA



- PARCELARIO CATASTRAL (RURAL/URBANA)
- ZONA DE PROTECCIÓN DEL SISTEMA GENERAL VIARIO
- DOMINIO PÚBLICO PROPORCIONADO
- DOMINIO PÚBLICO PROYECTADO
- BIEN AFECTADO
- VÍA DE COMUNICACIÓN DE D.P. (SEGÚN CATASTRO)
- A EXPROPIAR: S.U. DENTRO DE ALINEACIÓN
- A EXPROPIAR: S.U. FUERA DE ALINEACIÓN


Referencia	REFERENCIA CATASTRAL	
Nº	Sup	Nº parcela Superficie

COORDENADAS DE REPLANTEO		
Nº punto	X	Y
1	594.461,556	4.687.142,167
2	594.470,391	4.687.161,836
3	594.472,512	4.687.166,604
4	594.480,216	4.687.171,565
5	594.489,619	4.687.172,470
6	594.490,658	4.687.172,122
7	594.494,592	4.687.170,808
8	594.508,392	4.687.165,170

COORDENADAS DE REPLANTEO		
Nº punto	X	Y
201	594.467,600	4.687.160,418
202	594.495,512	4.687.174,586

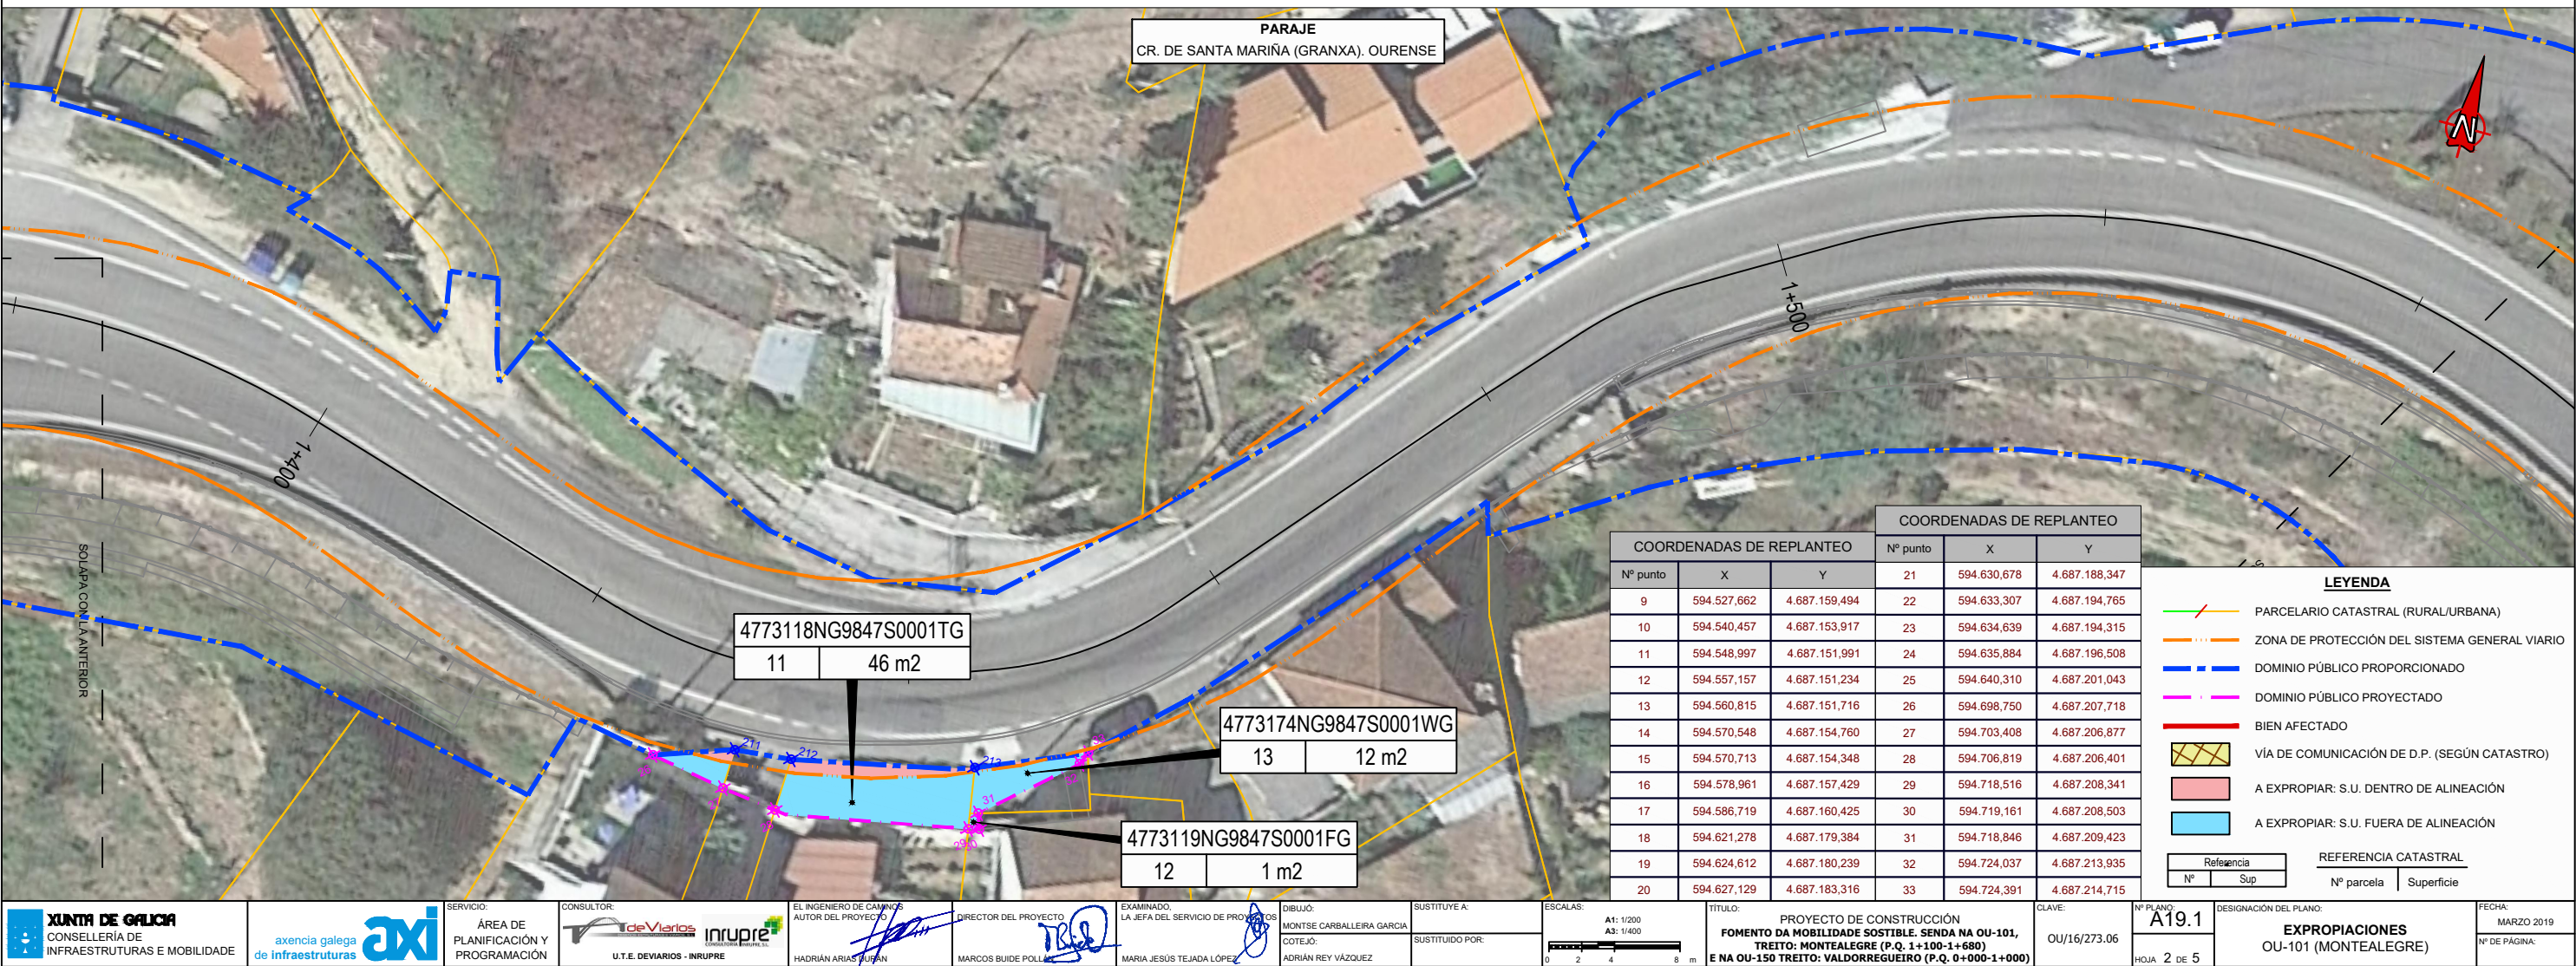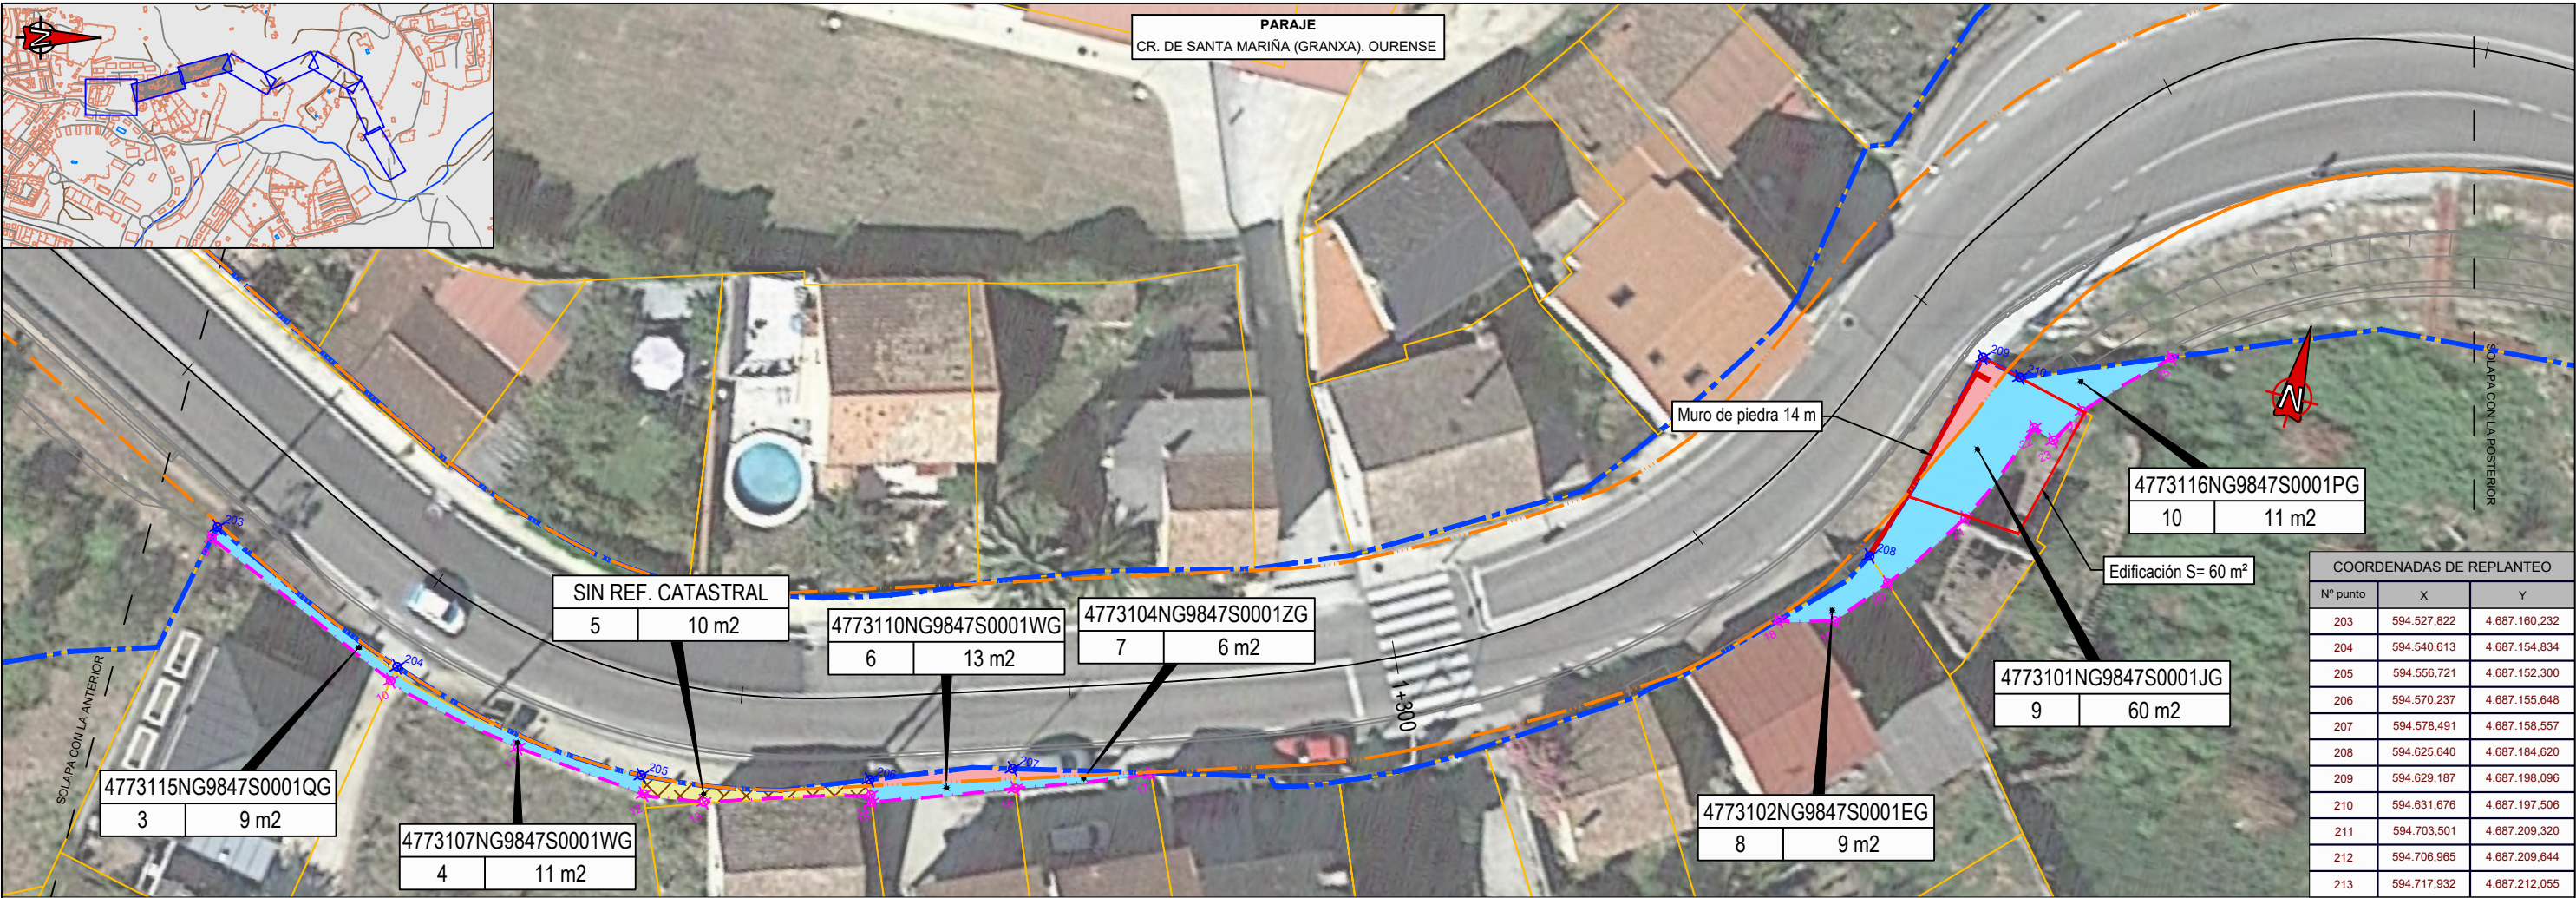

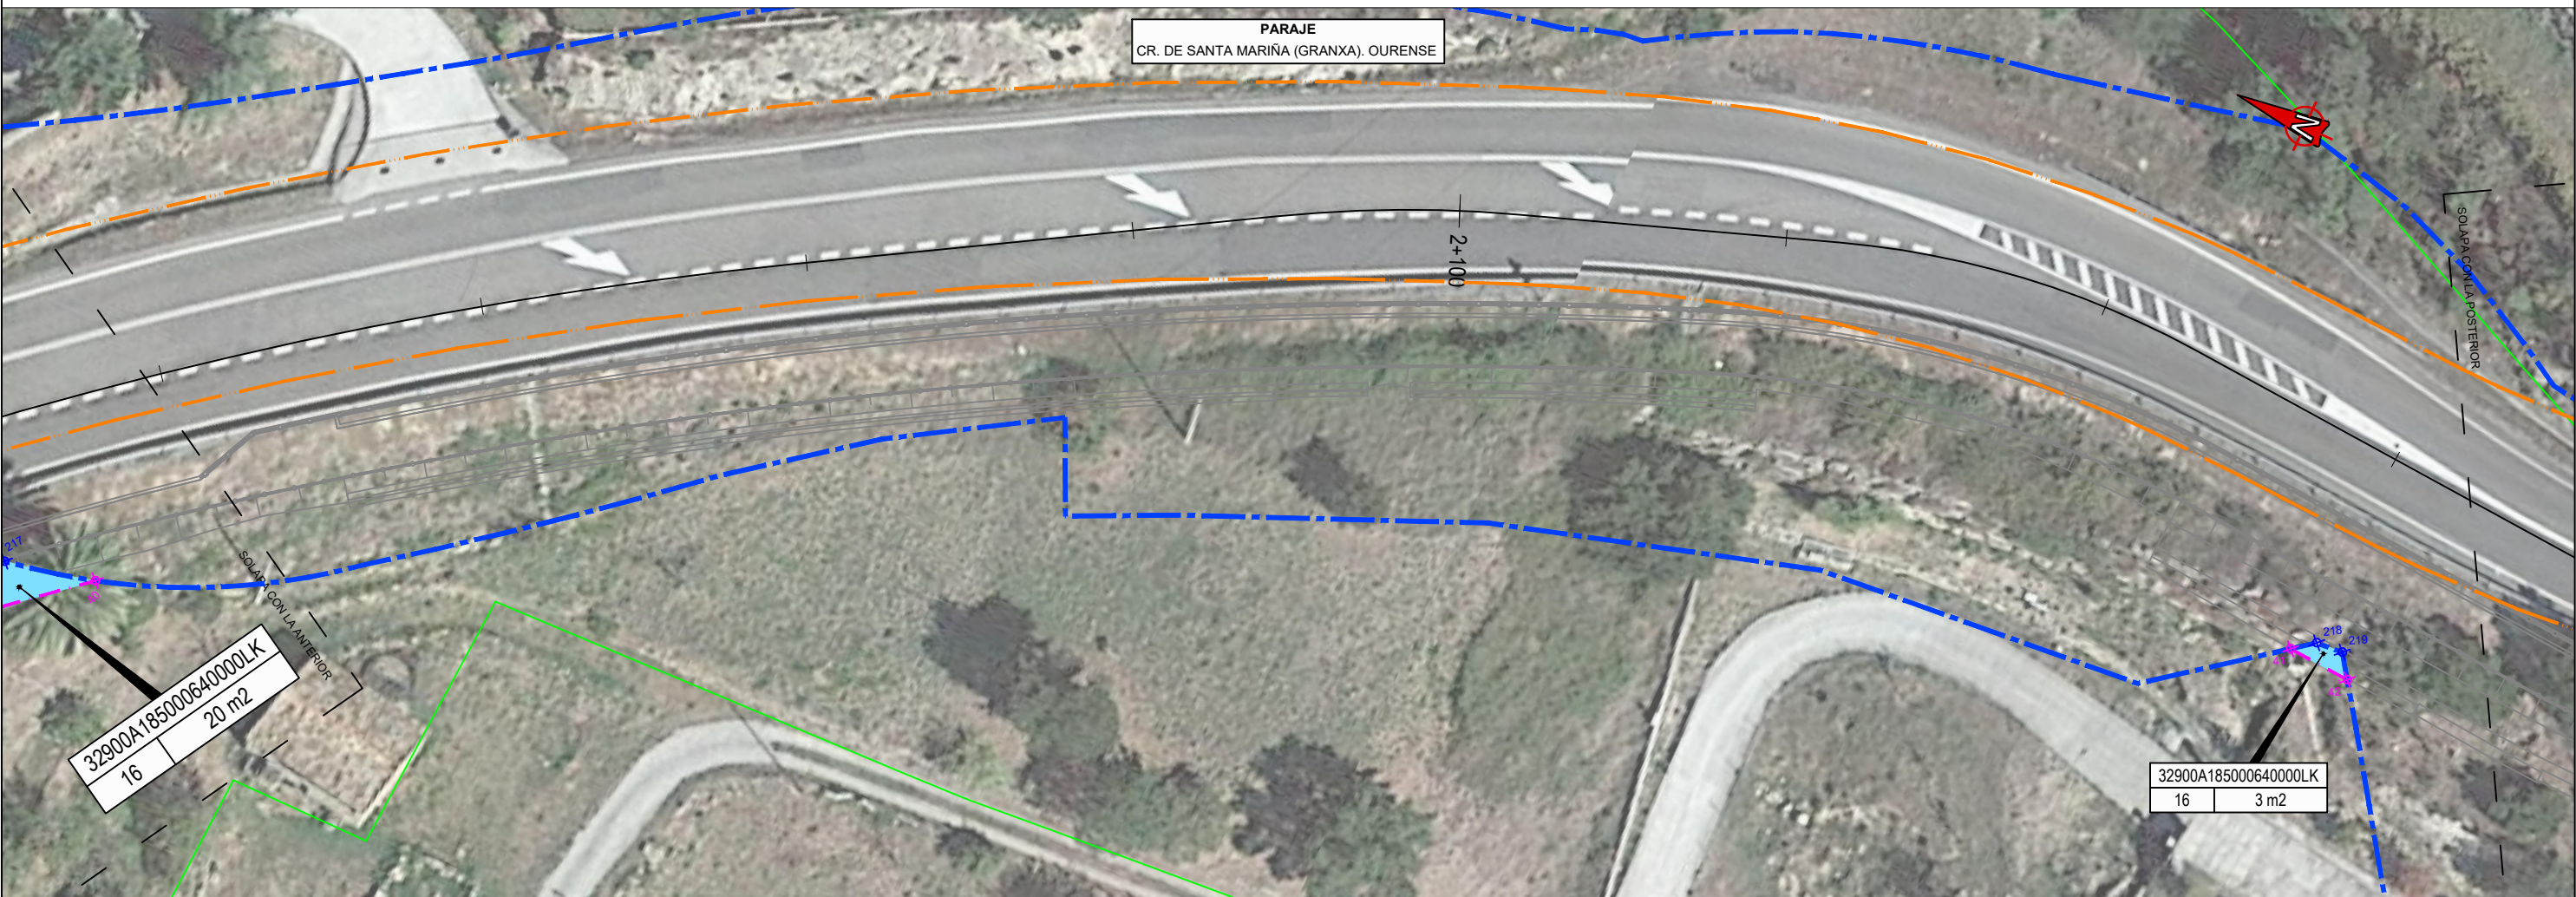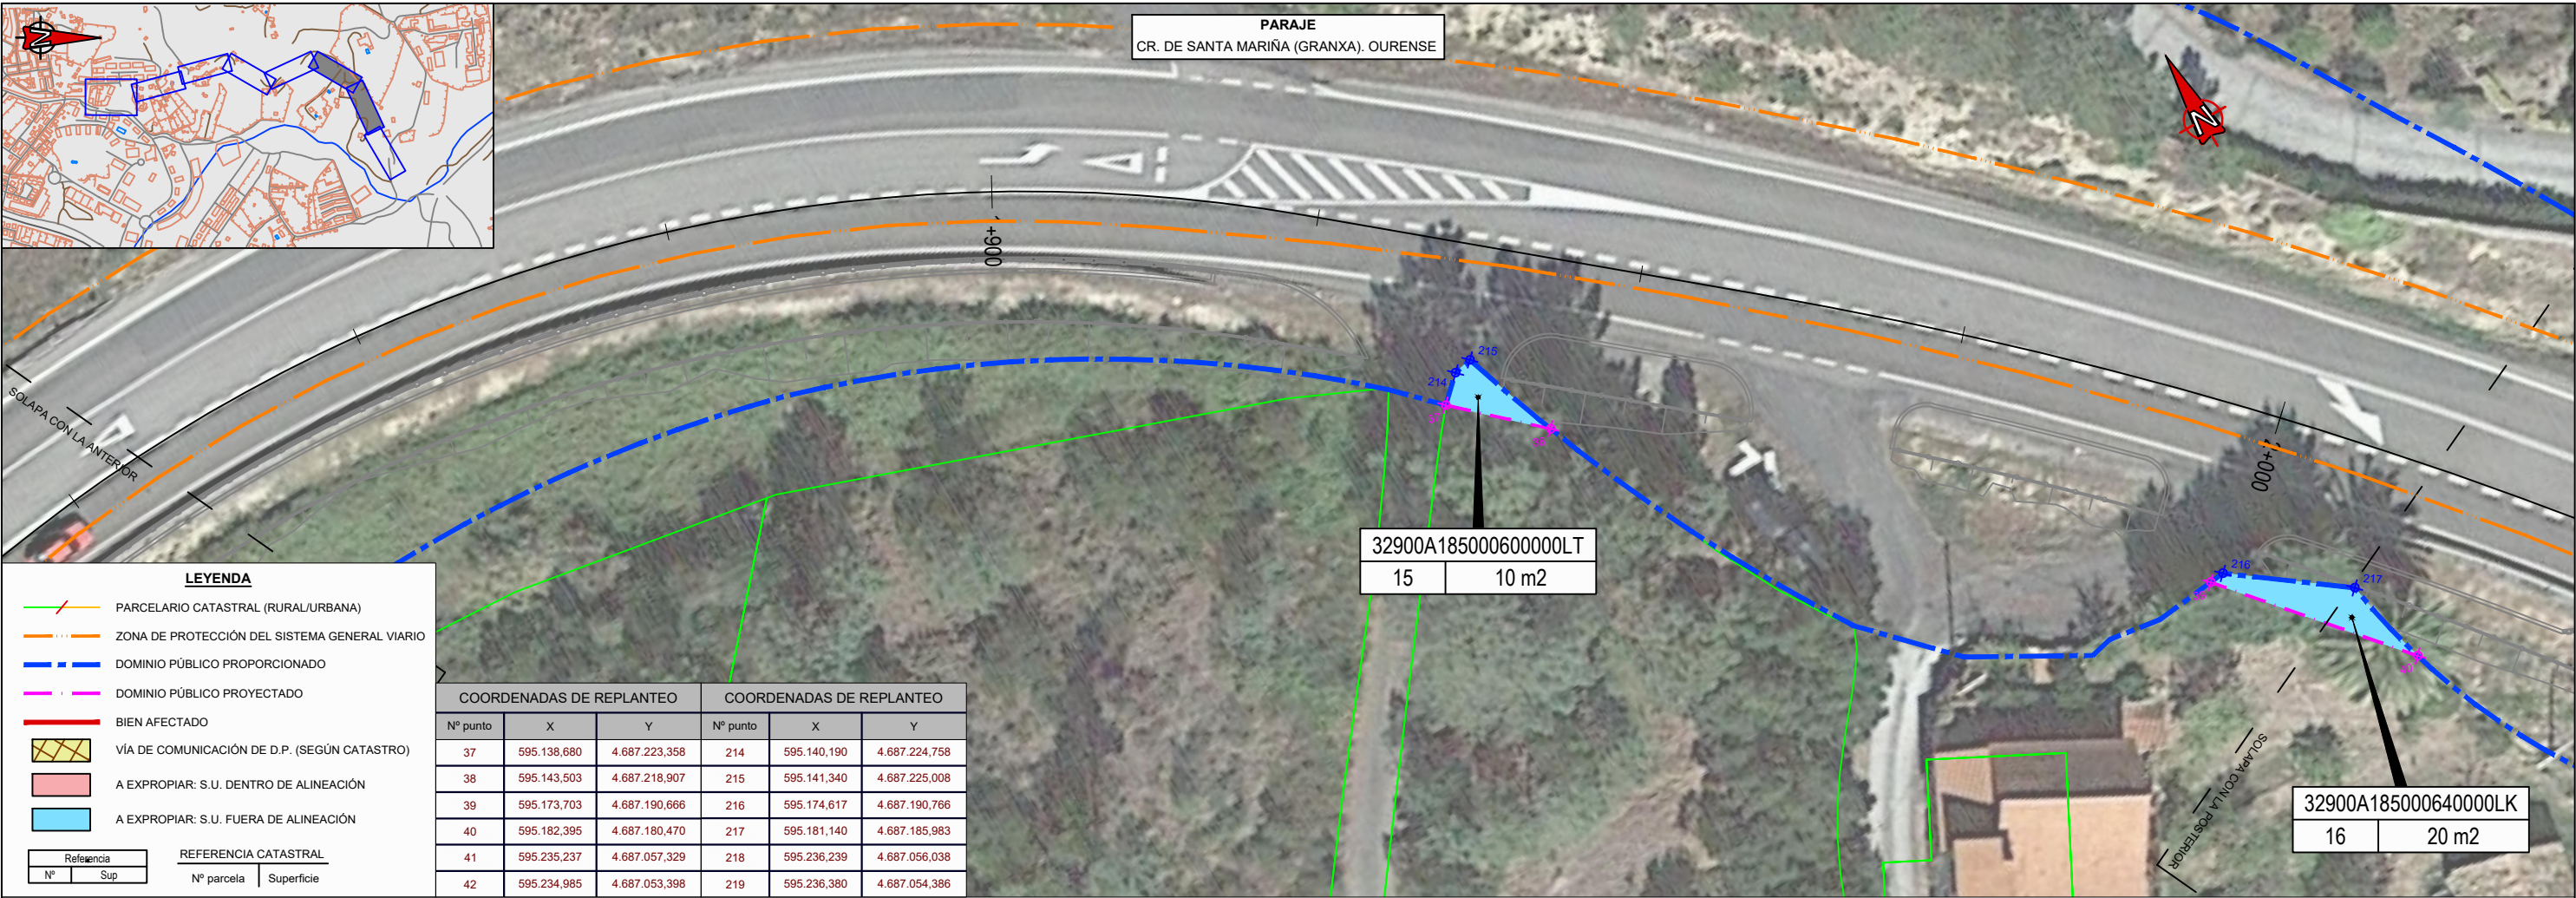

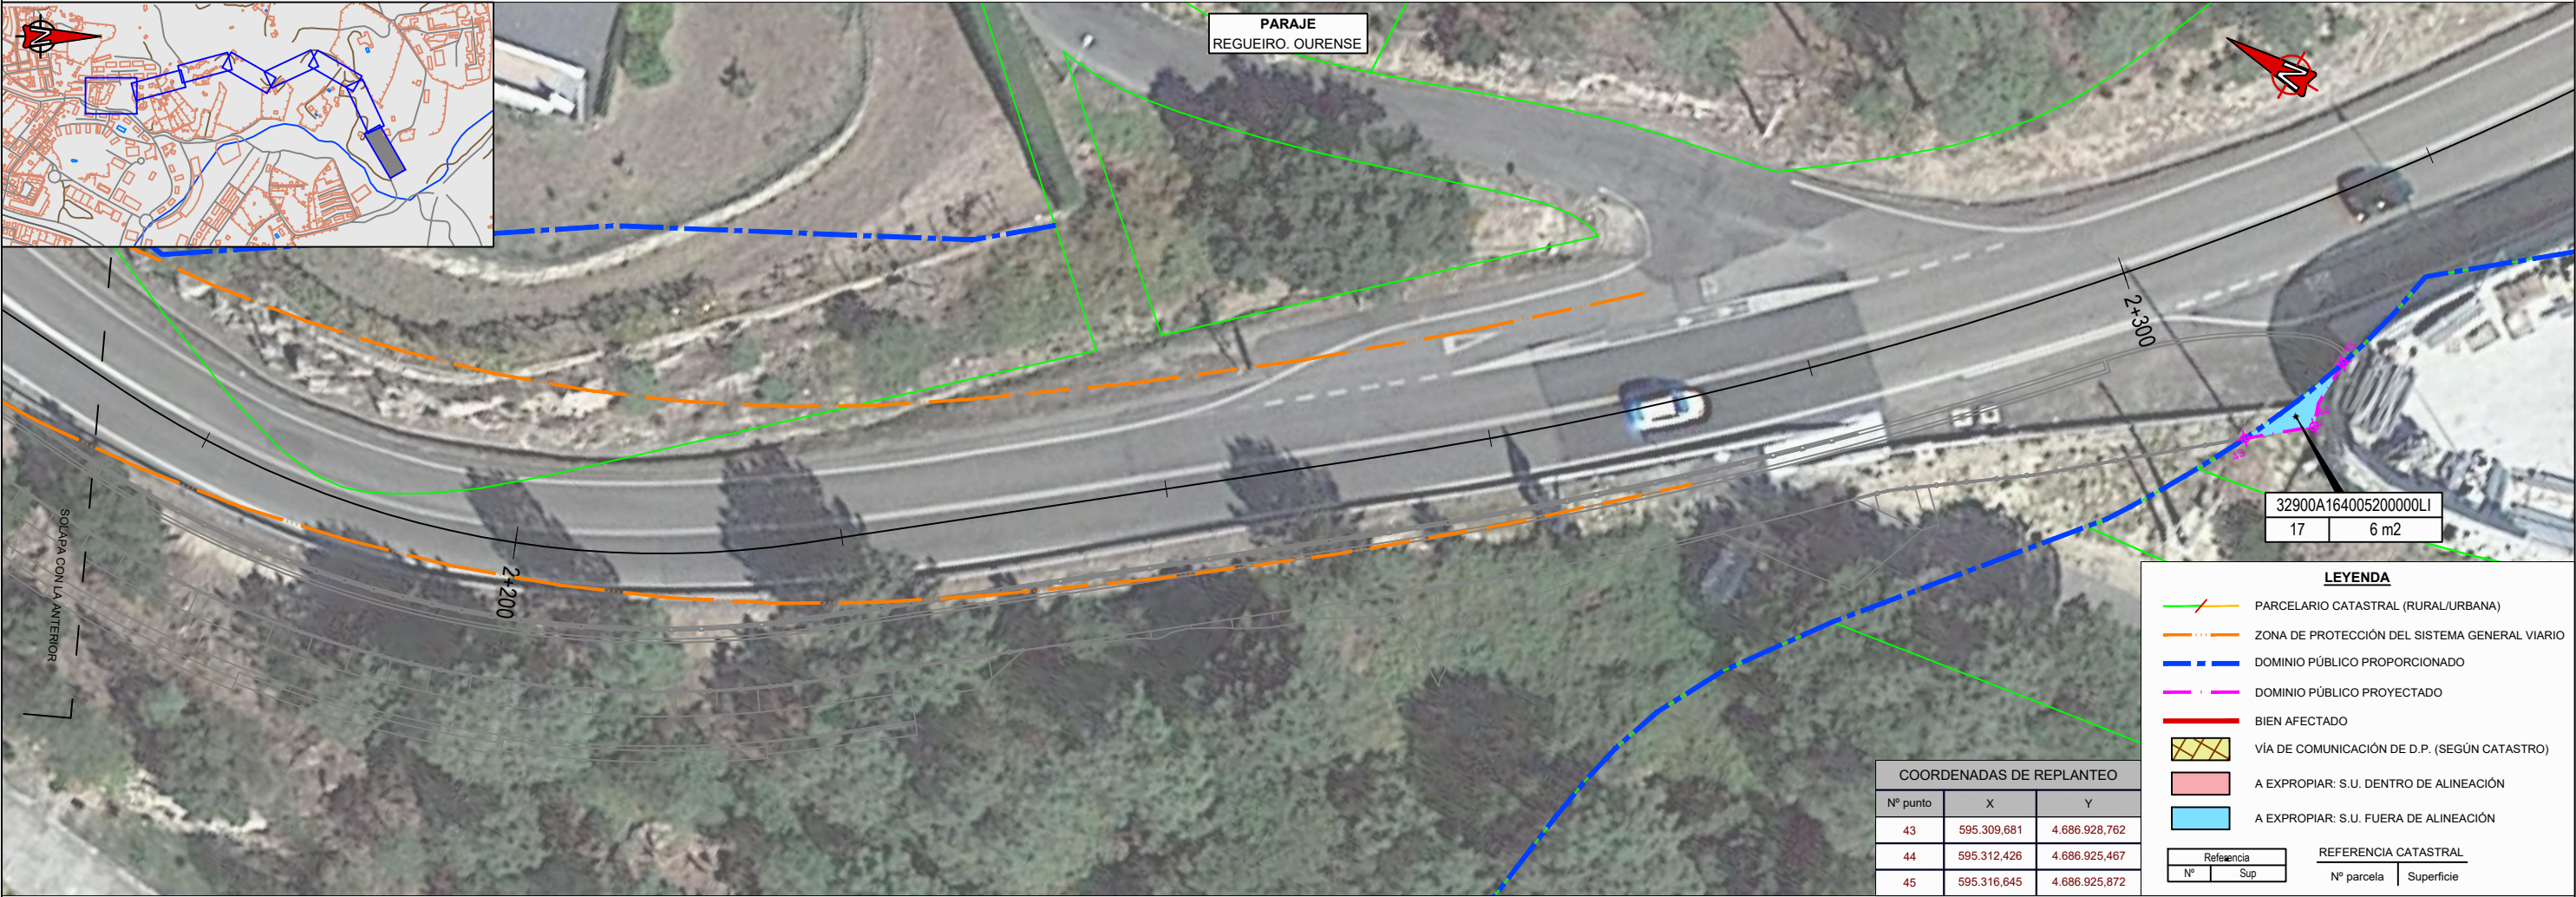

32900A164005200000L1		
17	6 m2	


LEYENDA

- PARCELARIO CATASTRAL (RURAL/URBANA)
- ZONA DE PROTECCIÓN DEL SISTEMA GENERAL VIARIO
- DOMINIO PÚBLICO PROPORCIONADO
- DOMINIO PÚBLICO PROYECTADO
- BIEN AFECTADO
- VÍA DE COMUNICACIÓN DE D.P. (SEGÚN CATASTRO)
- A EXPROPIAR: S.U. DENTRO DE ALINEACIÓN
- A EXPROPIAR: S.U. FUERA DE ALINEACIÓN

Referencia		REFERENCIA CATASTRAL	
Nº	Sup	Nº parcela	Superficie


COORDENADAS DE REPLANTEO

Nº punto	X	Y
43	595.309,681	4.686.928,762
44	595.312,426	4.686.925,467
45	595.316,645	4.686.925,872

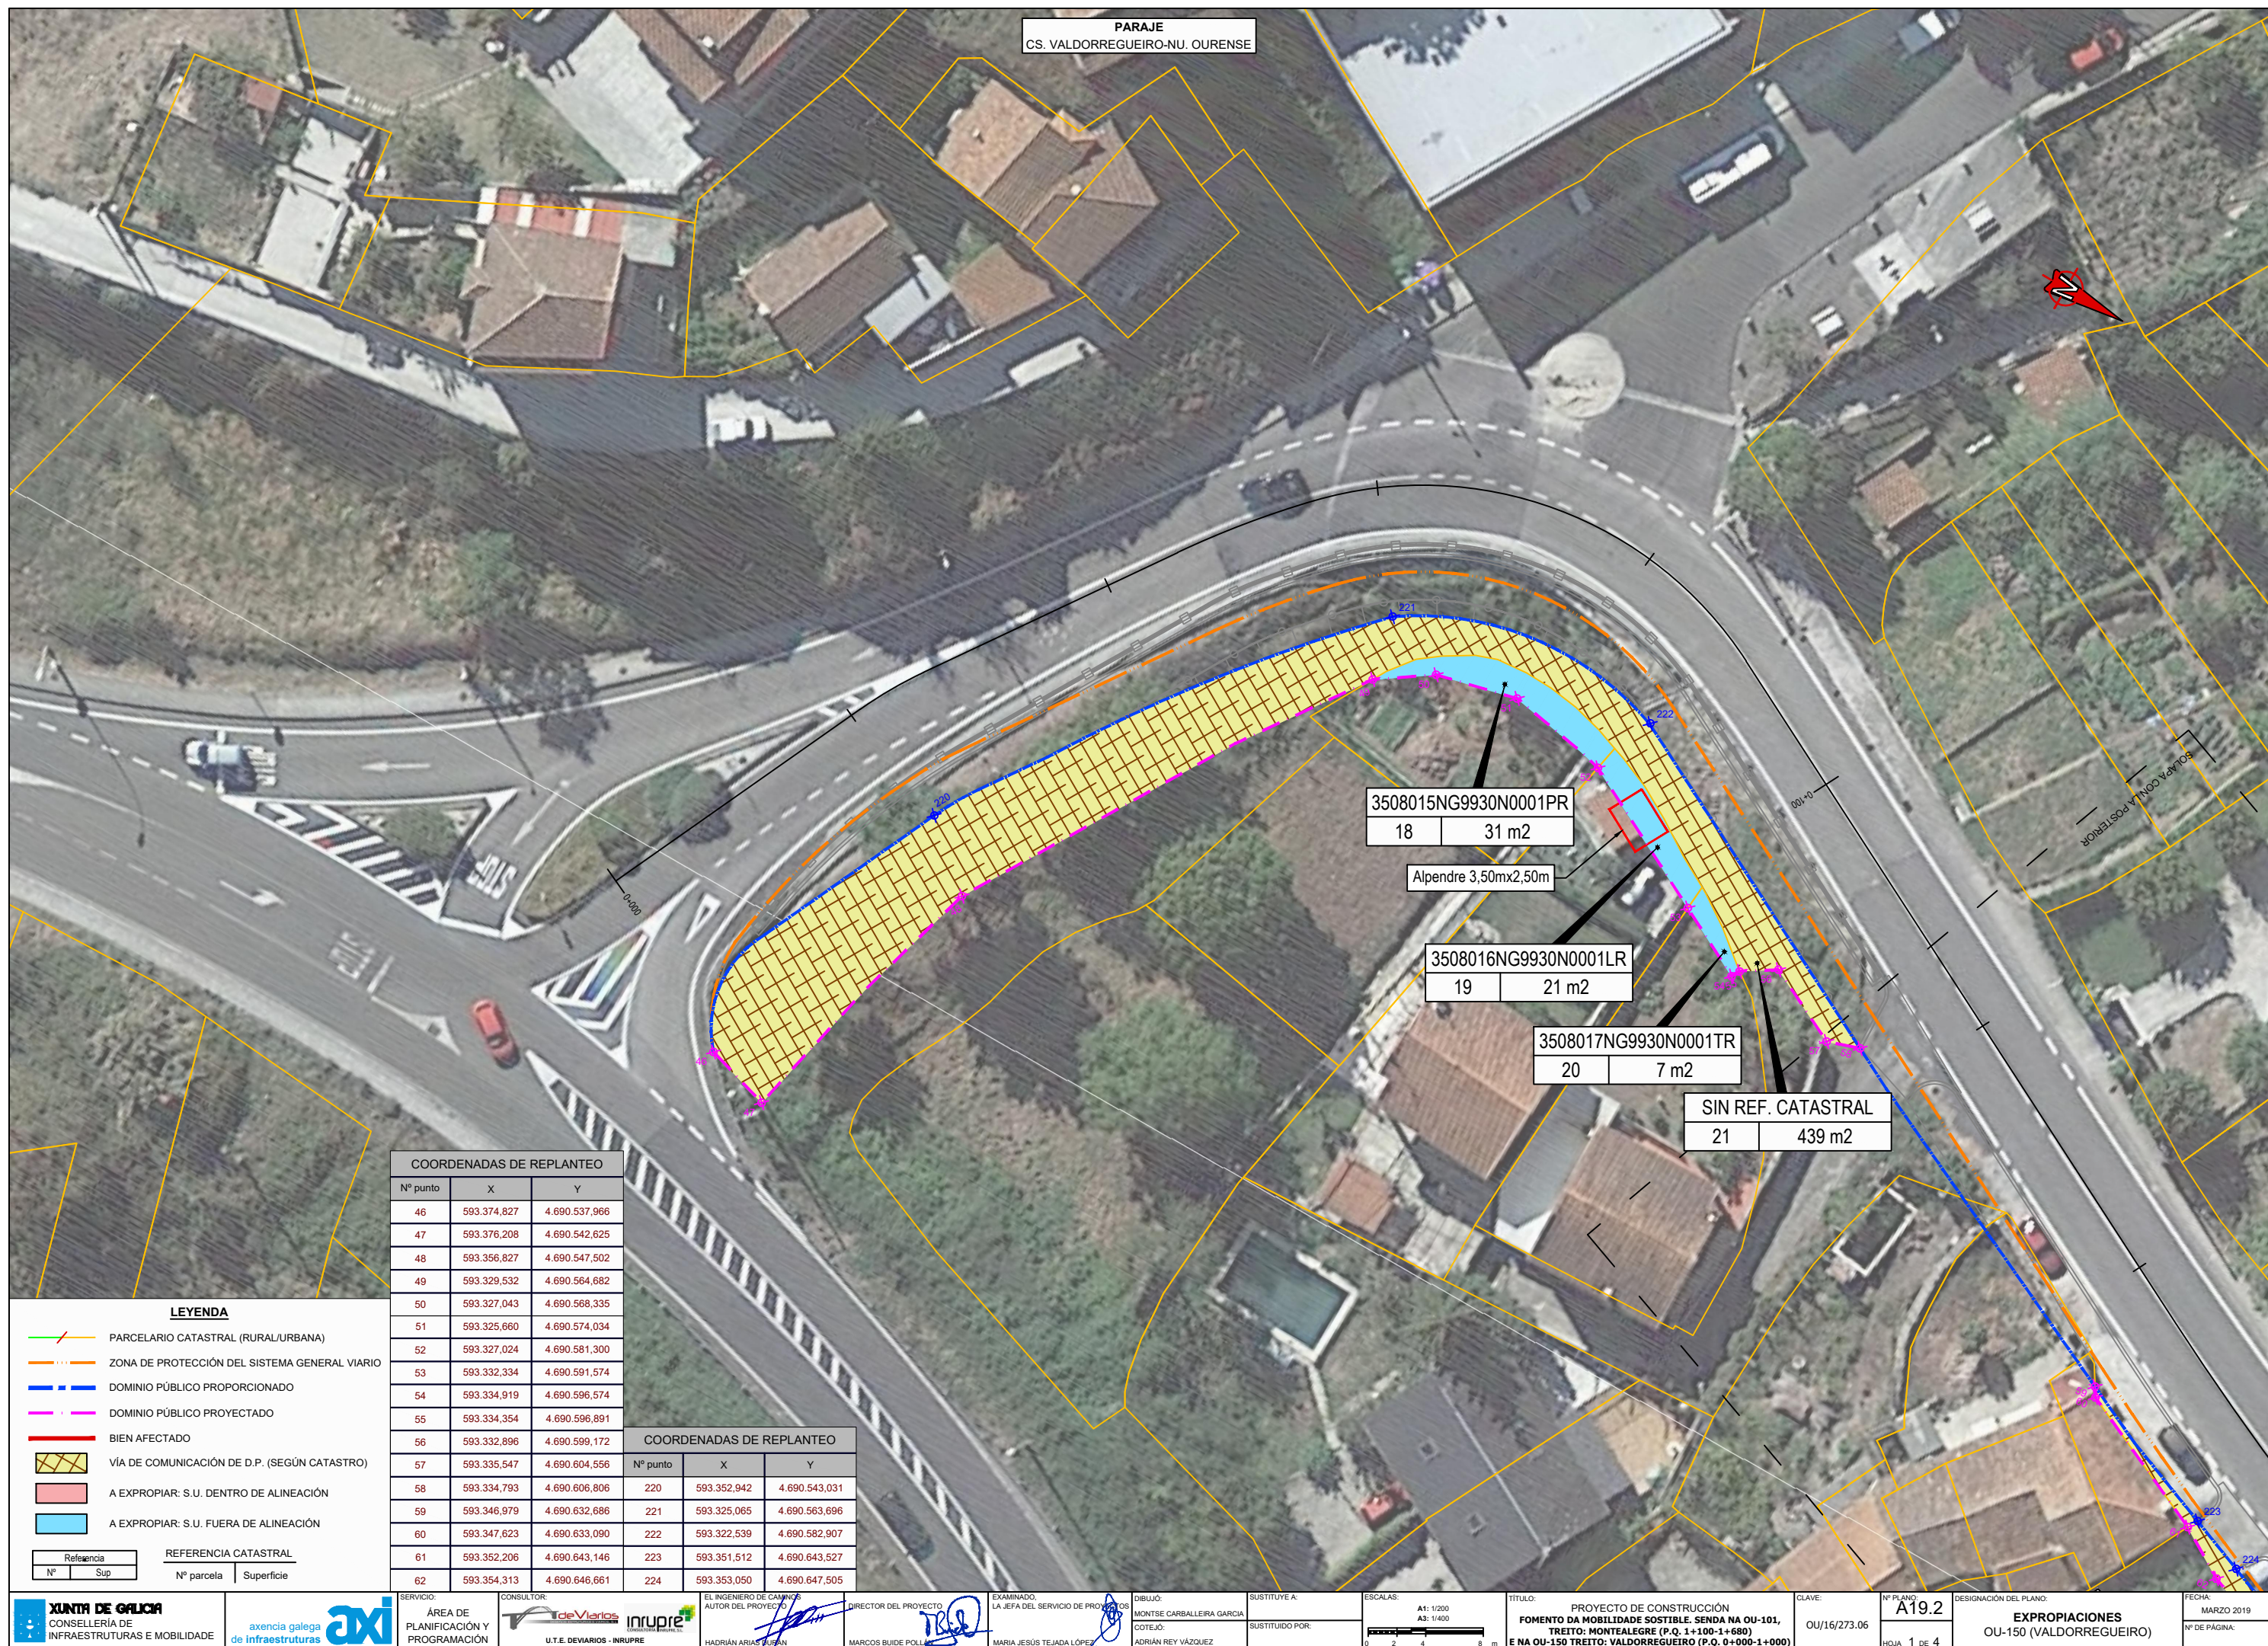


COORDENADAS DE REPLANTEO			COORDENADAS DE REPLANTEO			COORDENADAS DE REPLANTEO		
Nº punto	X	Y	Nº punto	X	Y	Nº punto	X	Y
87	593.386,183	4.690.910,851	95	593.395,093	4.691.016,275	232	593.393,015	4.690.989,337
88	593.384,430	4.690.926,555	96	593.394,383	4.691.019,881	233	593.392,425	4.691.011,762
89	593.387,937	4.690.960,915	97	593.394,205	4.691.028,850	234	593.391,963	4.691.020,388
90	593.390,725	4.690.968,662	98	593.393,975	4.691.038,304	235	593.391,685	4.691.029,343
91	593.390,744	4.690.977,746	99	593.393,939	4.691.039,777	236	593.391,407	4.691.038,276
92	593.393,580	4.690.989,294	100	593.393,675	4.691.041,365			
93	593.394,614	4.691.002,769	101	593.392,670	4.691.043,305			
94	593.394,979	4.691.011,221	102	593.391,214	4.691.044,493			

PARAJE
PARCELA 29. LAGOA. OURENSE
PARCELA 30. RUA VAL DO REGUEIRO. OURENSE
PARCELAS 31-34. RUA CUDEIRO-GOURIZ-CUDEIRO. OURENSE

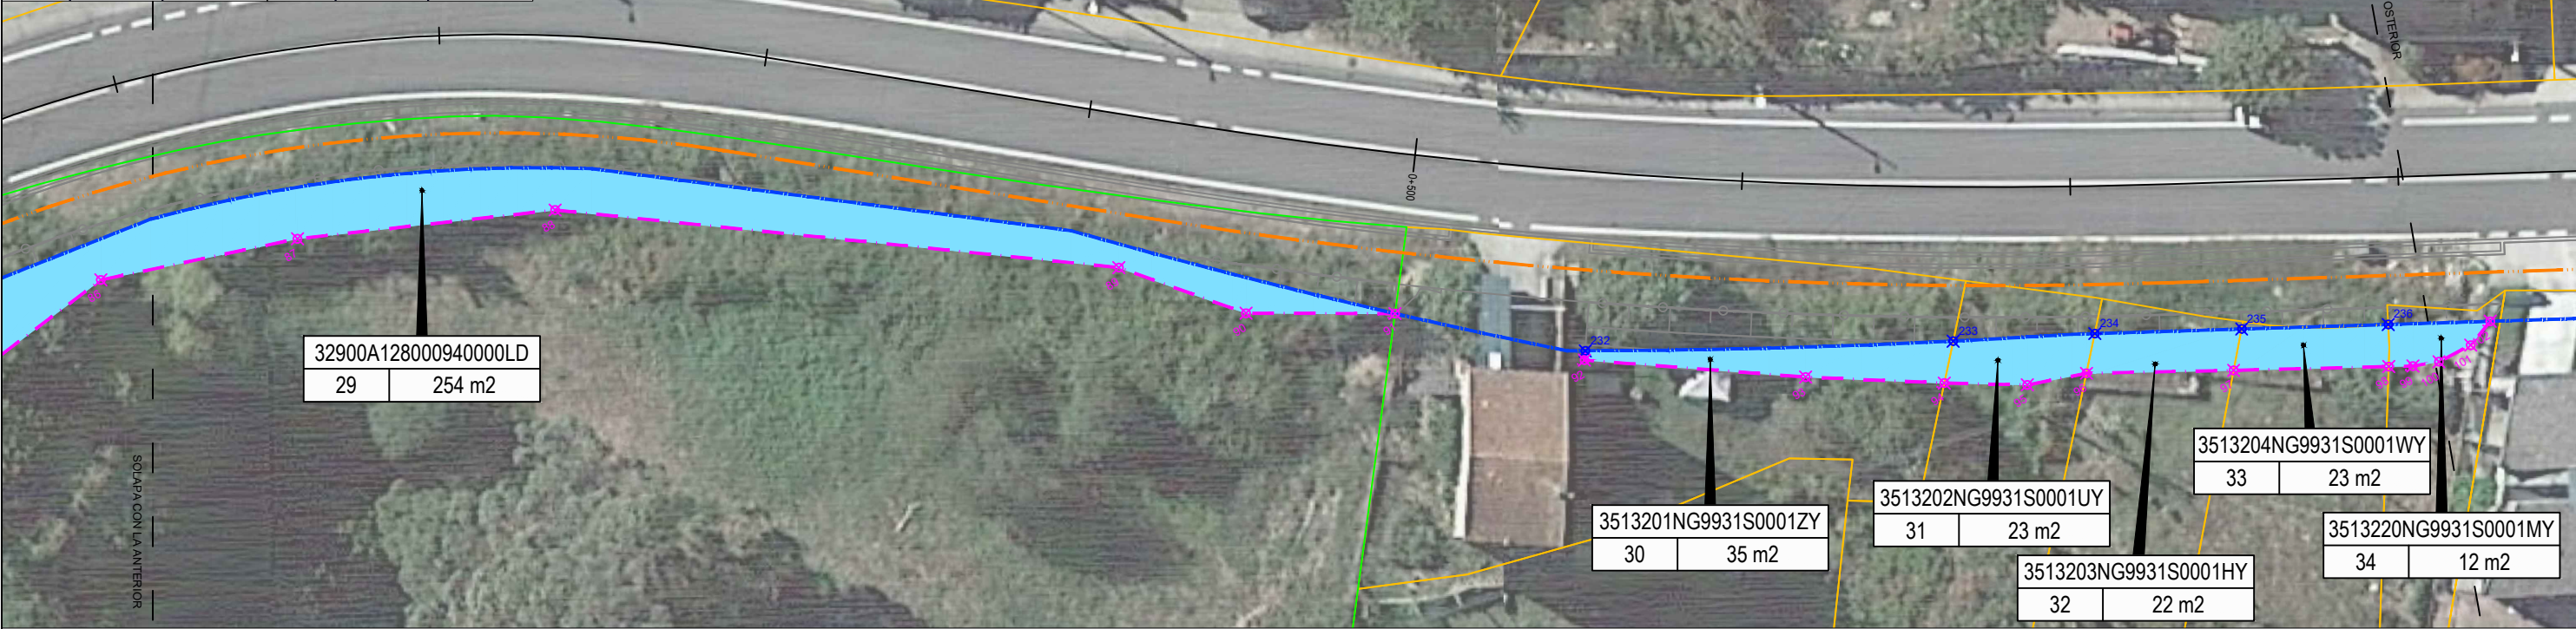

COORDENADAS DE REPLANTEO		
Nº punto	X	Y
237	593.387,610	4.691.095,733
238	593.385,246	4.691.111,589
239	593.383,259	4.691.124,767
240	593.357,486	4.691.186,617

PARAJE
PARCELAS 35-36. RUA VAL DO REGUEIRO. OURENSE
PARCELAS 37-38. RUA CUDEIRO-GOUDIZ-CUDEIRO. OURENSE

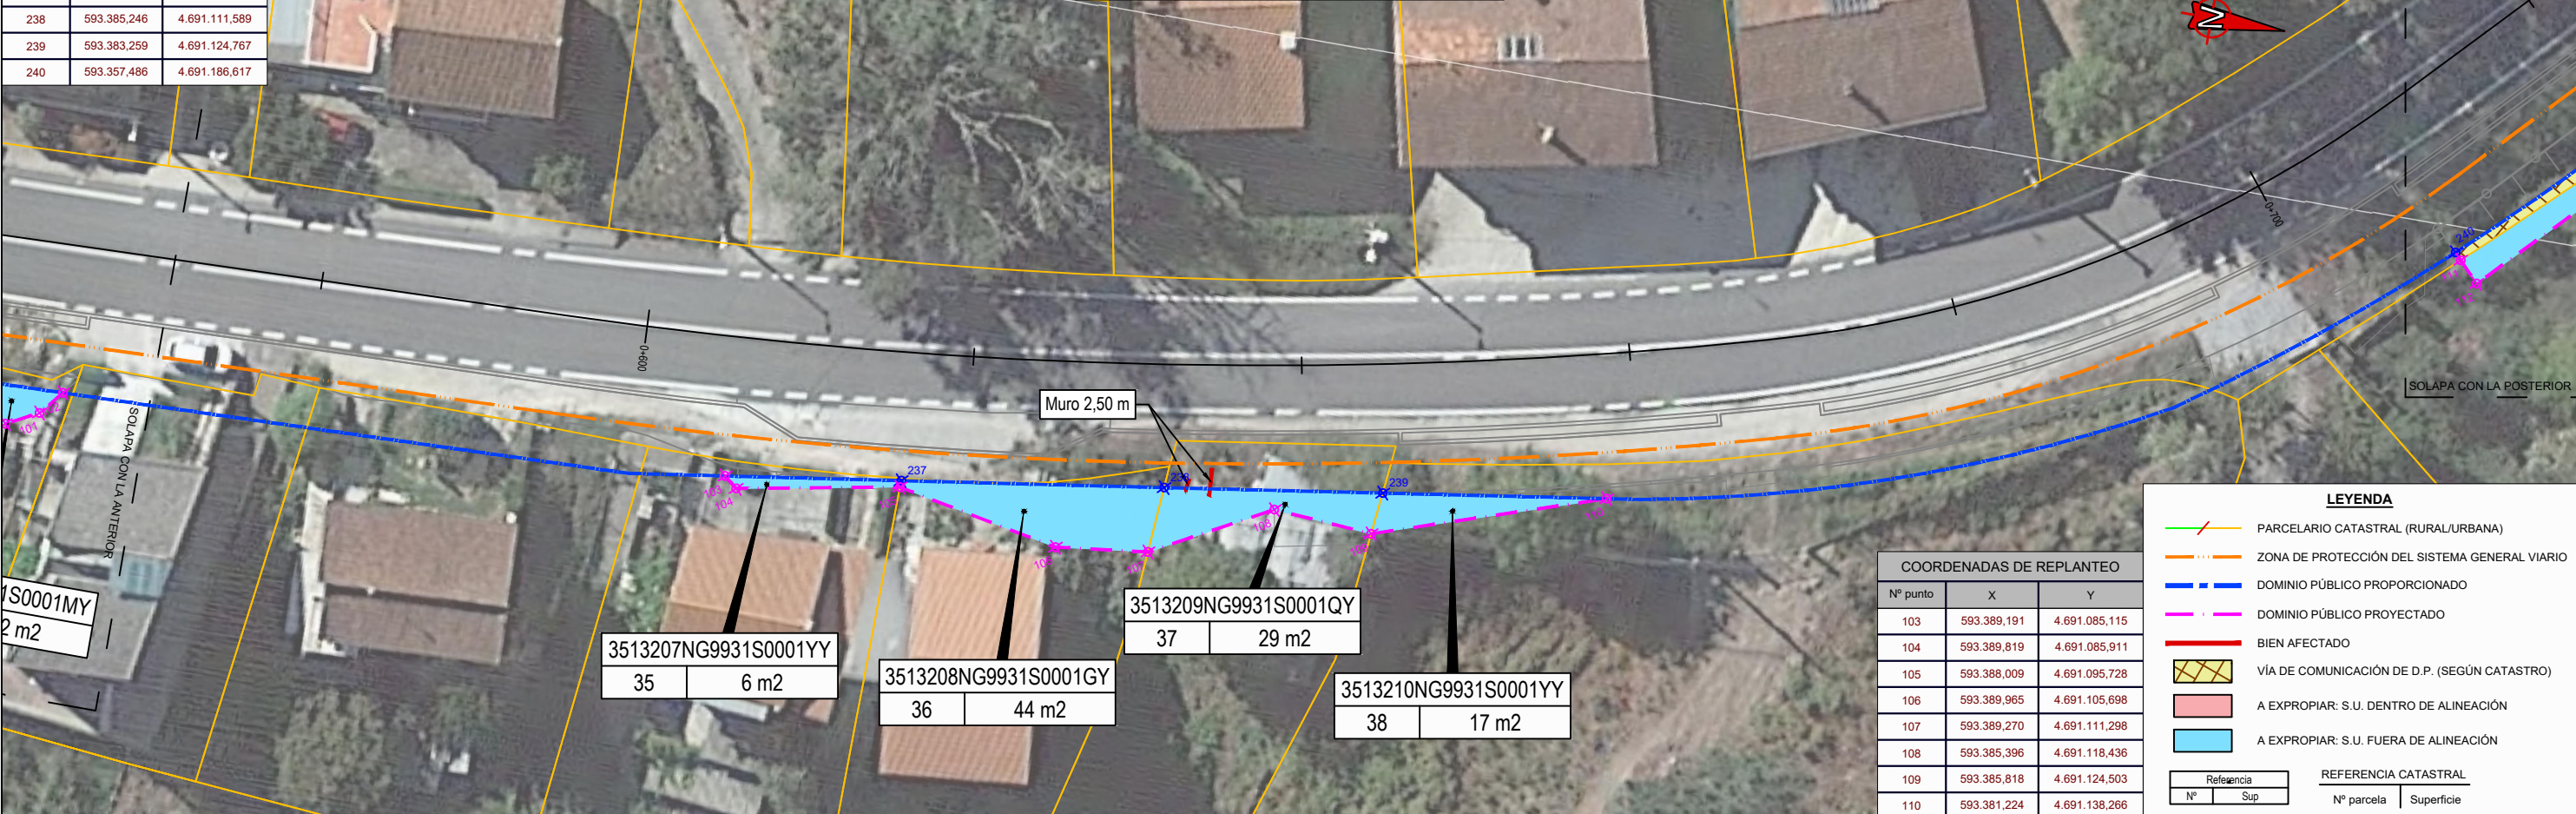

COORDENADAS DE REPLANTEO		
Nº punto	X	Y
103	593.389,191	4.691.085,115
104	593.389,819	4.691.085,911
105	593.388,009	4.691.095,728
106	593.389,965	4.691.105,698
107	593.389,270	4.691.111,298
108	593.385,396	4.691.118,436
109	593.385,818	4.691.124,503
110	593.381,224	4.691.138,266

LEYENDA

- PARCELARIO CATASTRAL (RURAL/URBANA)
- ZONA DE PROTECCIÓN DEL SISTEMA GENERAL VIARIO
- DOMINIO PÚBLICO PROPORCIONADO
- DOMINIO PÚBLICO PROYECTADO
- BIEN AFECTADO
- VÍA DE COMUNICACIÓN DE D.P. (SEGÚN CATASTRO)
- A EXPROPIAR: S.U. DENTRO DE ALINEACIÓN
- A EXPROPIAR: S.U. FUERA DE ALINEACIÓN

Referencia		REFERENCIA CATASTRAL	
Nº	Sup	Nº parcela	Superficie

