










CVE: 067270128
Verificación: <https://sede.vunta.es/verificacion>



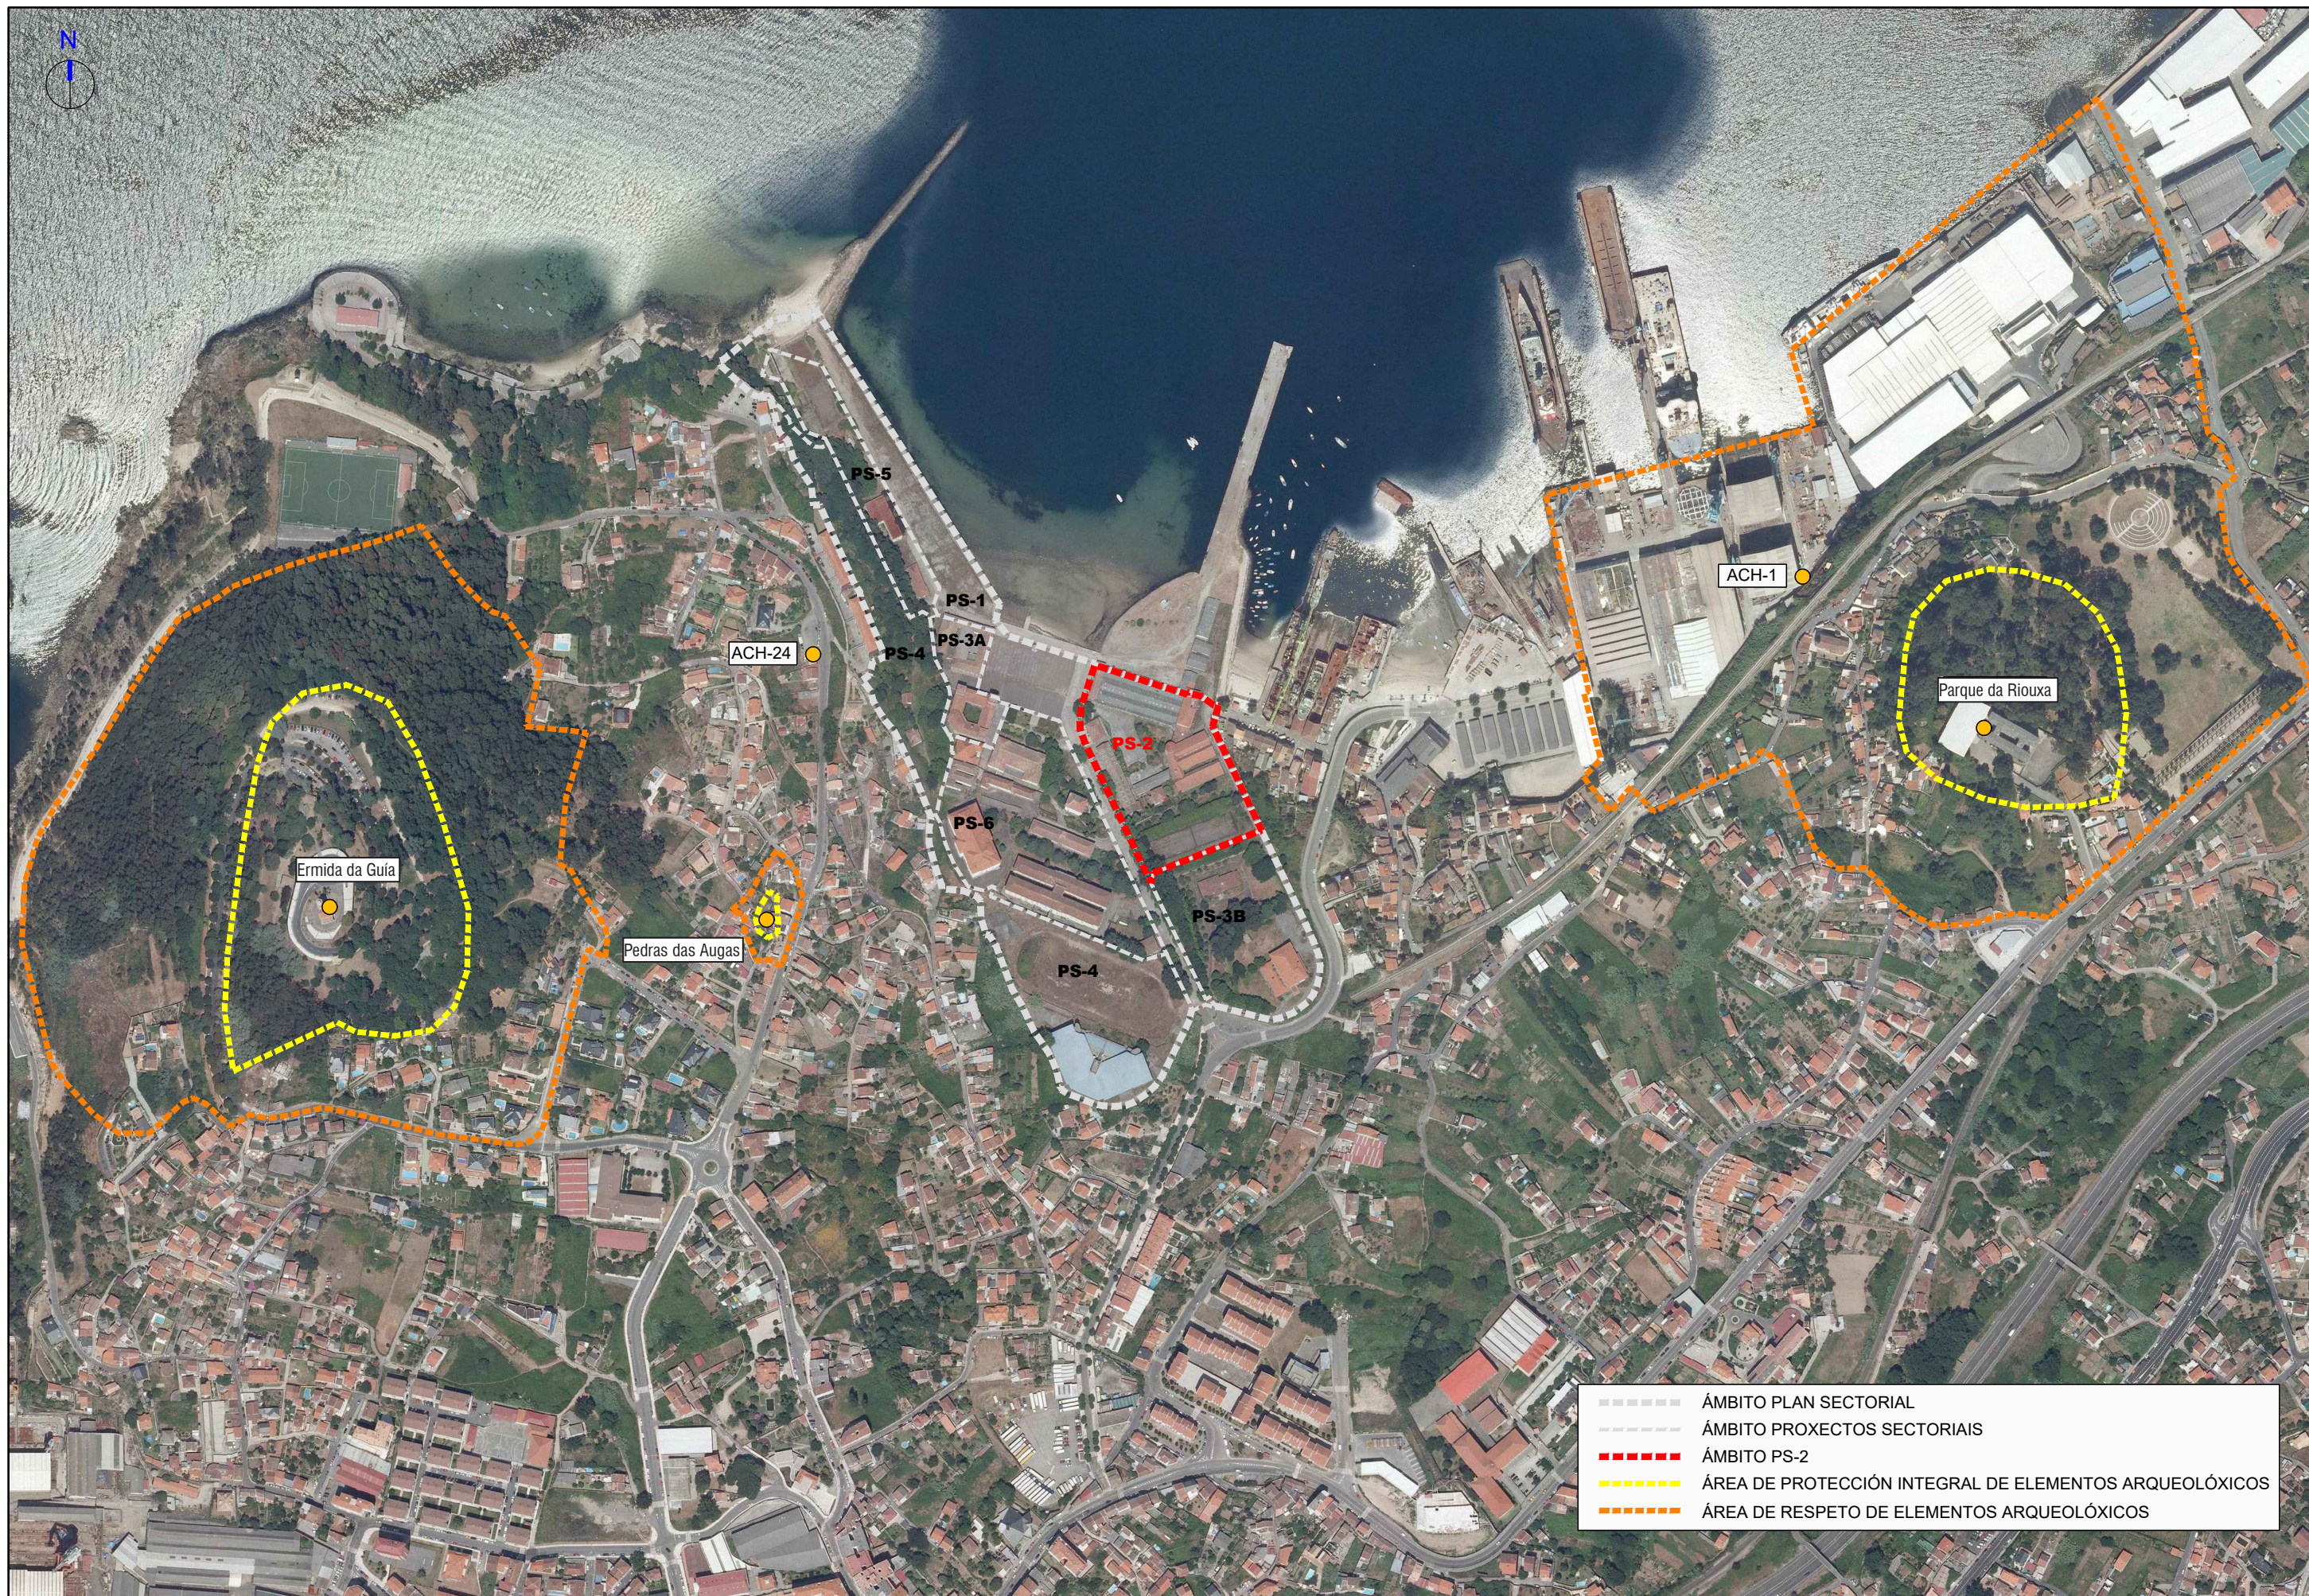


EDIFICACIONES EXISTENTES EN EL ÁMBITO		SUPERFICIE DE OCUPACIÓN EN PLANTA	SUPERFICIE CONSTRUIDA
Edificios no catalogados	Edificio Ampere	265,80 m ²	265,80 m ²
	Vivienda del comandante	105,03 m ²	212,24 m ²
	Edificio Luis Jener	389,53 m ²	740,28 m ²
	Edificio de aulas y exposiciones	1055,91 m ²	2631,05 m ²
Edificios catalogados	Edificio Kelvin	253,33 m ²	542,45 m ²
	Edificio Hertz	2020,76 m ²	2020,76 m ²
	Edificio Churruca	708,47 m ²	727,52 m ²
	Edificio Gauss	174,97 m ²	197,39 m ²

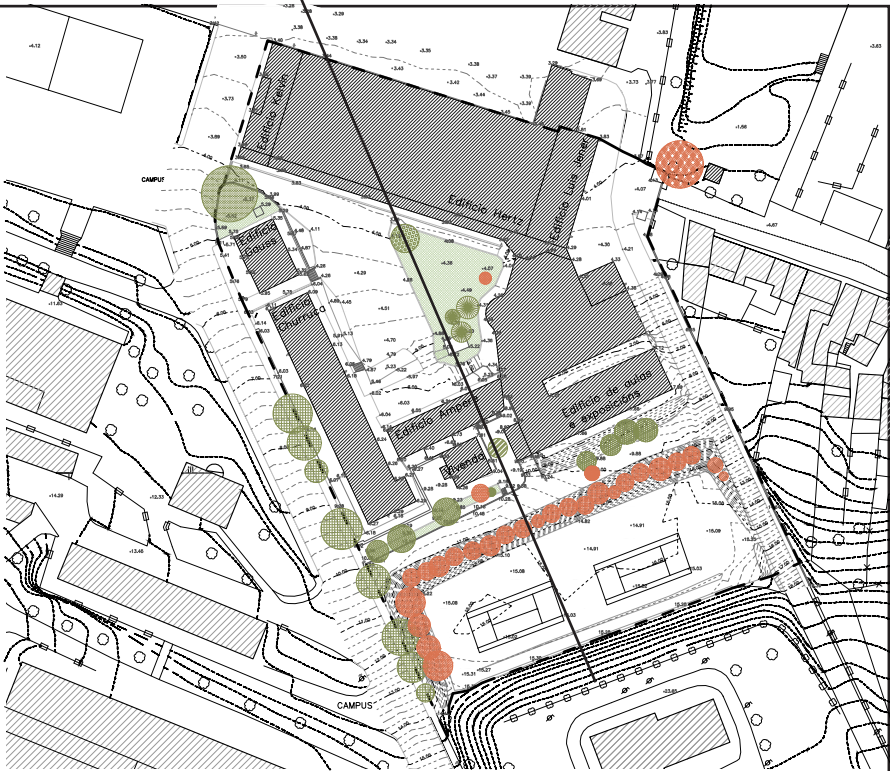

ESCALAS { HORIZONTAL = 500
VERTICAL = 500

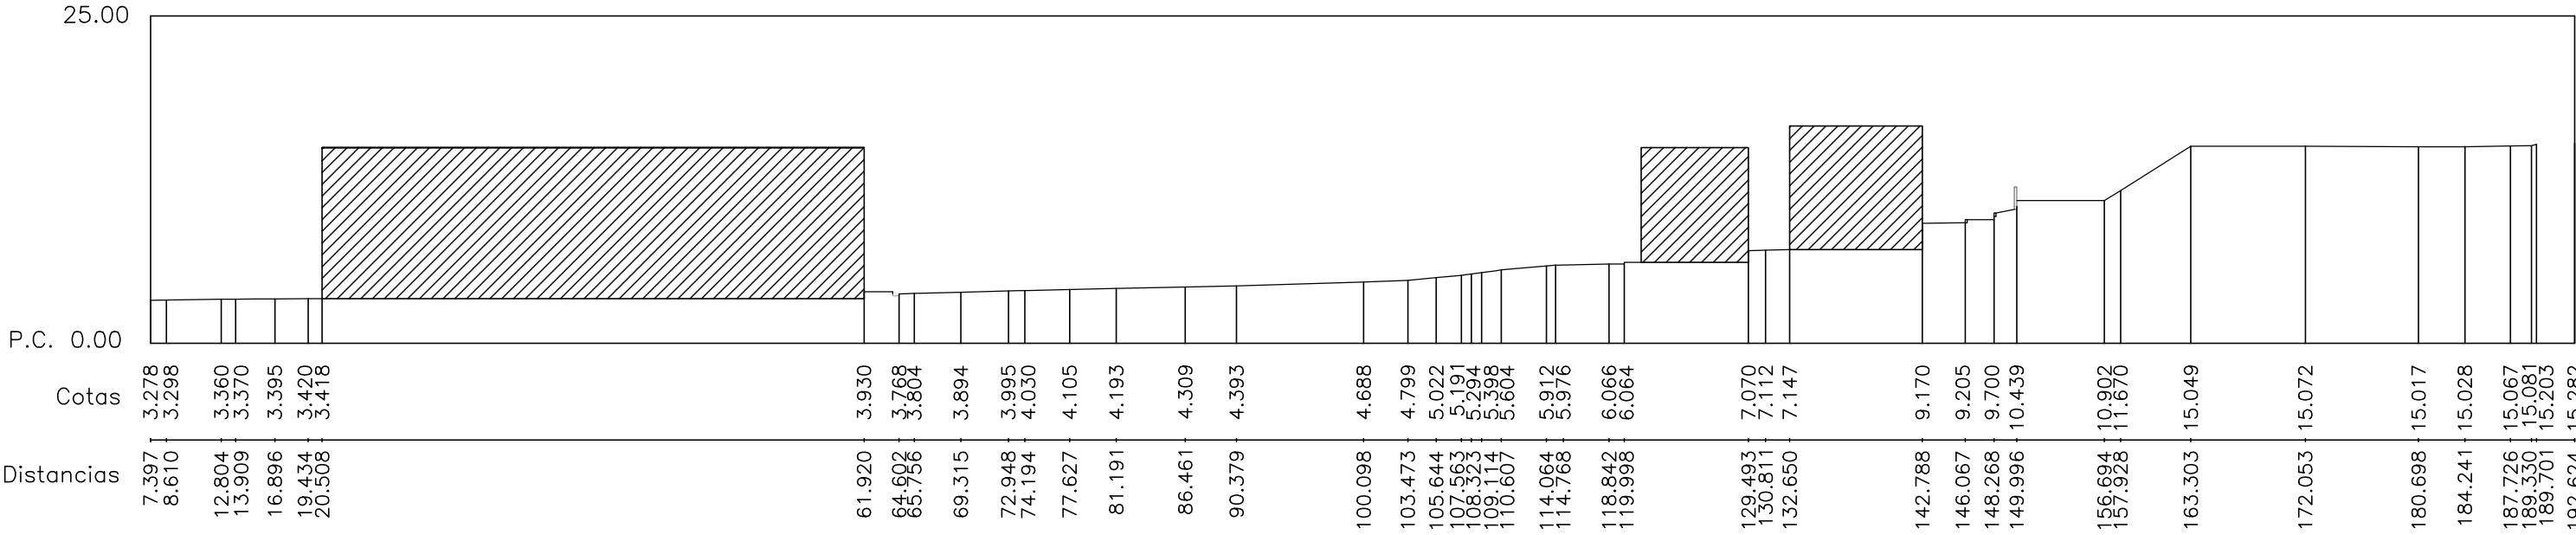

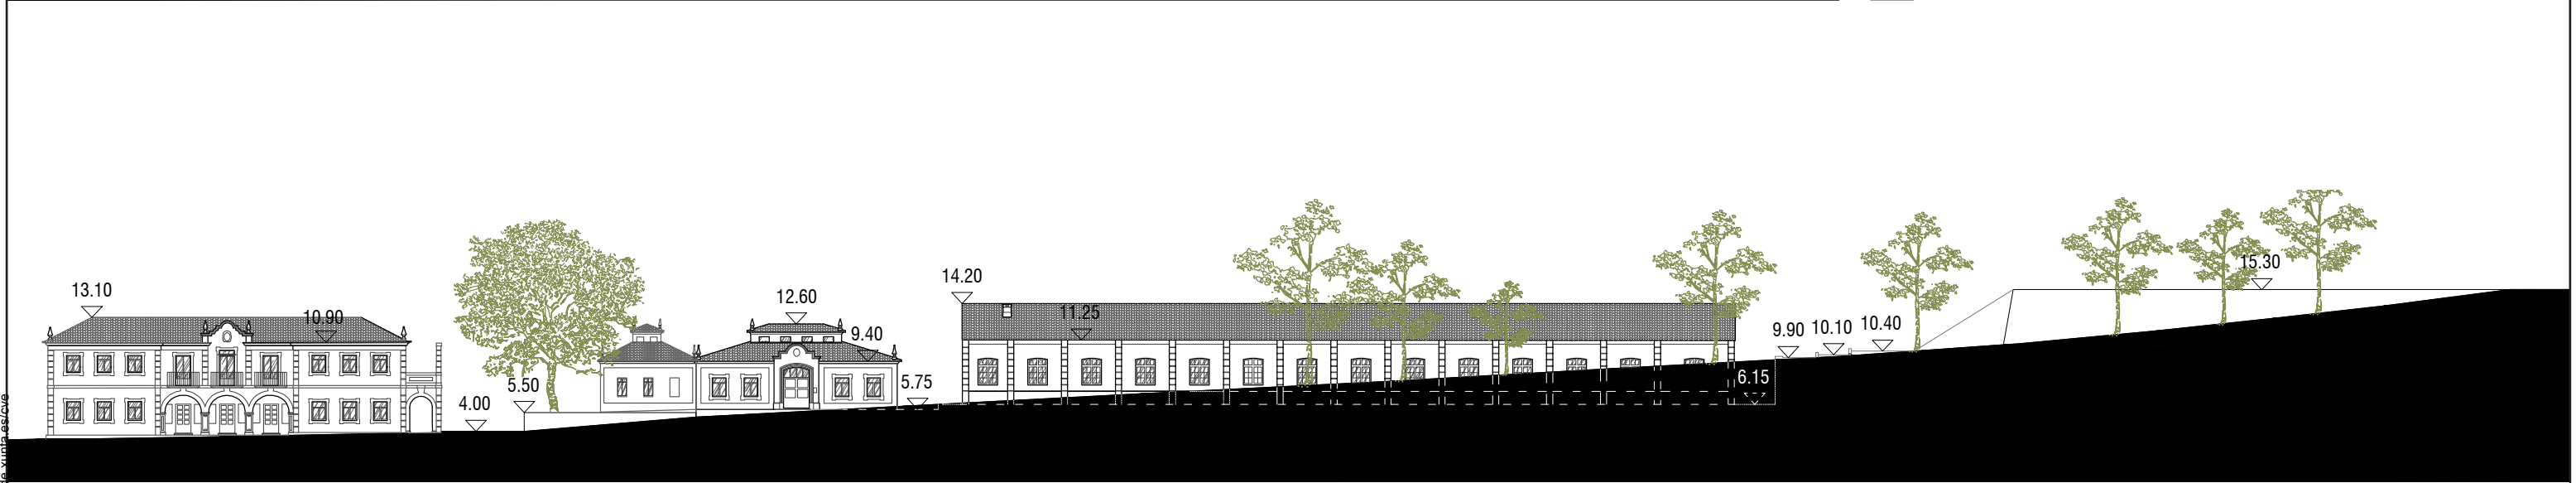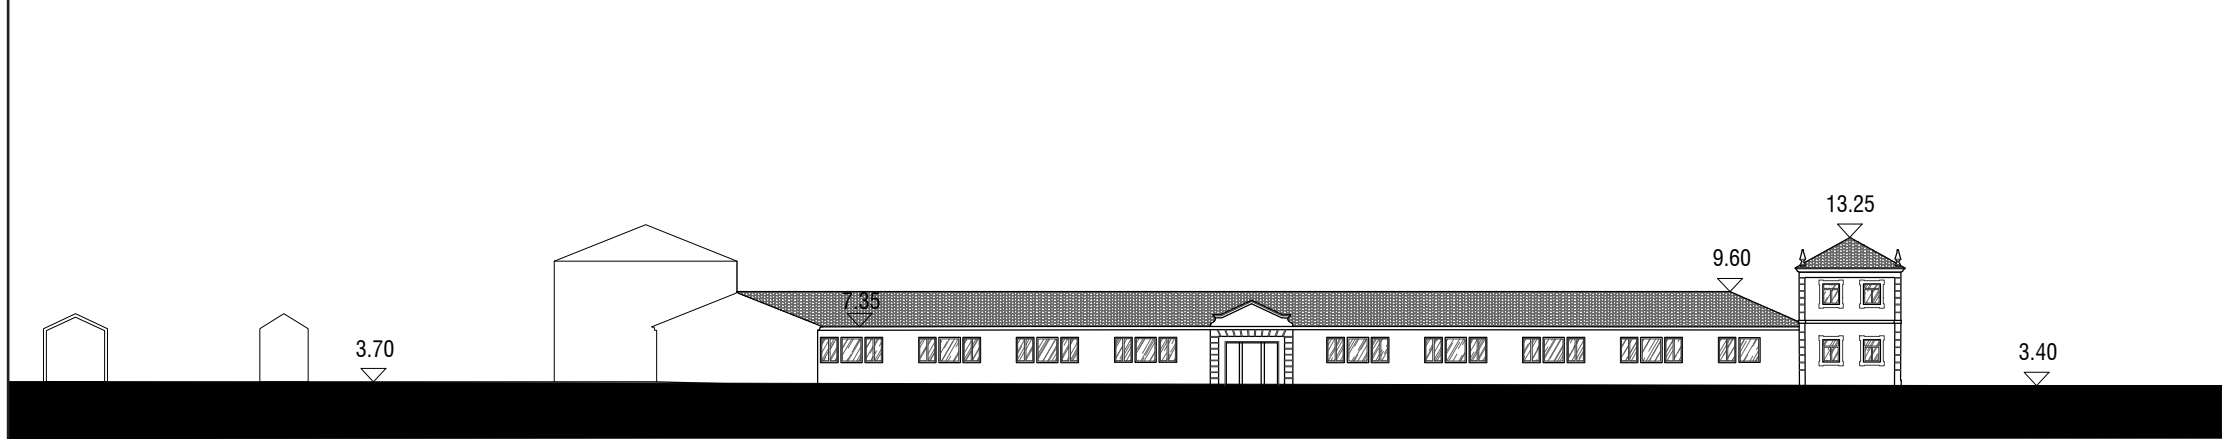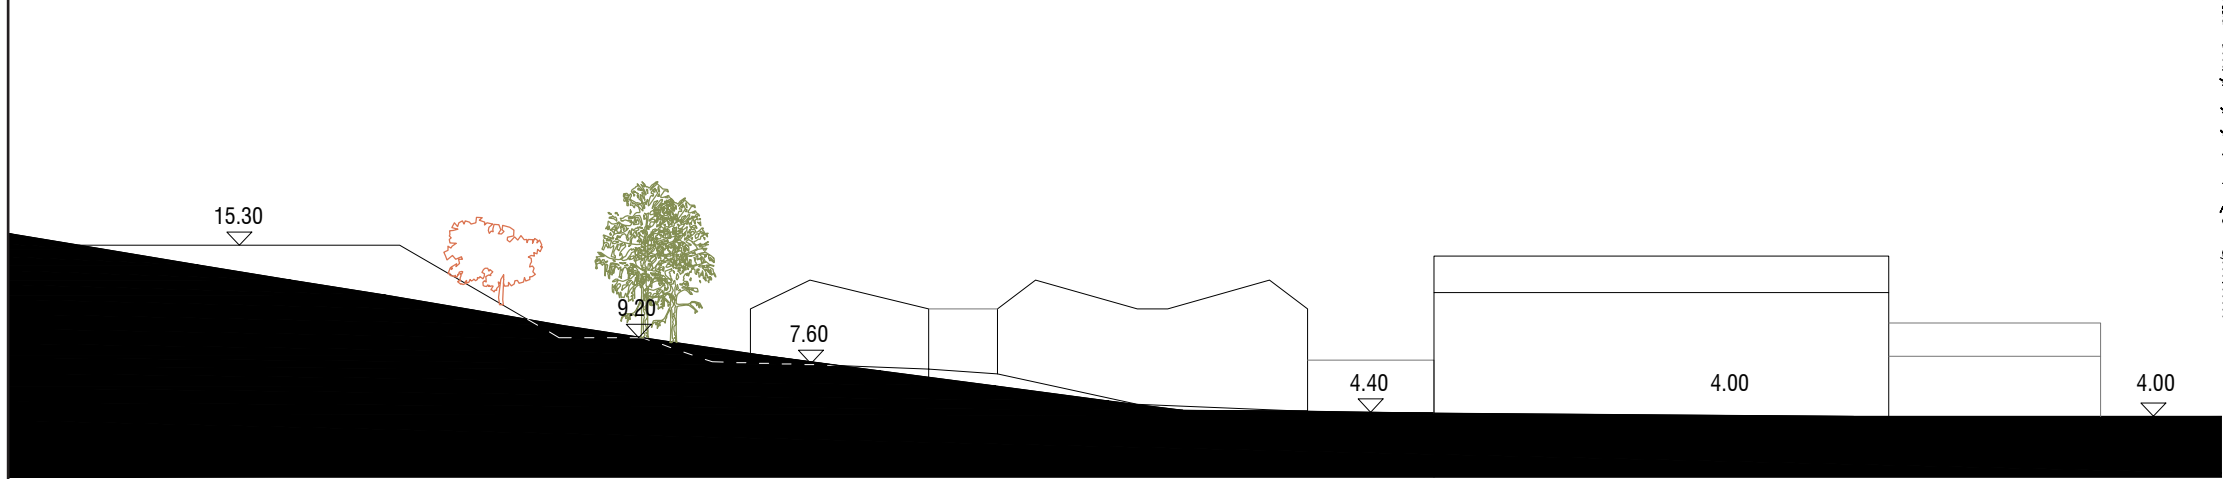

CVE: 0gAZKUI26
Verificación: <https://sed.svta.es/cve>

