



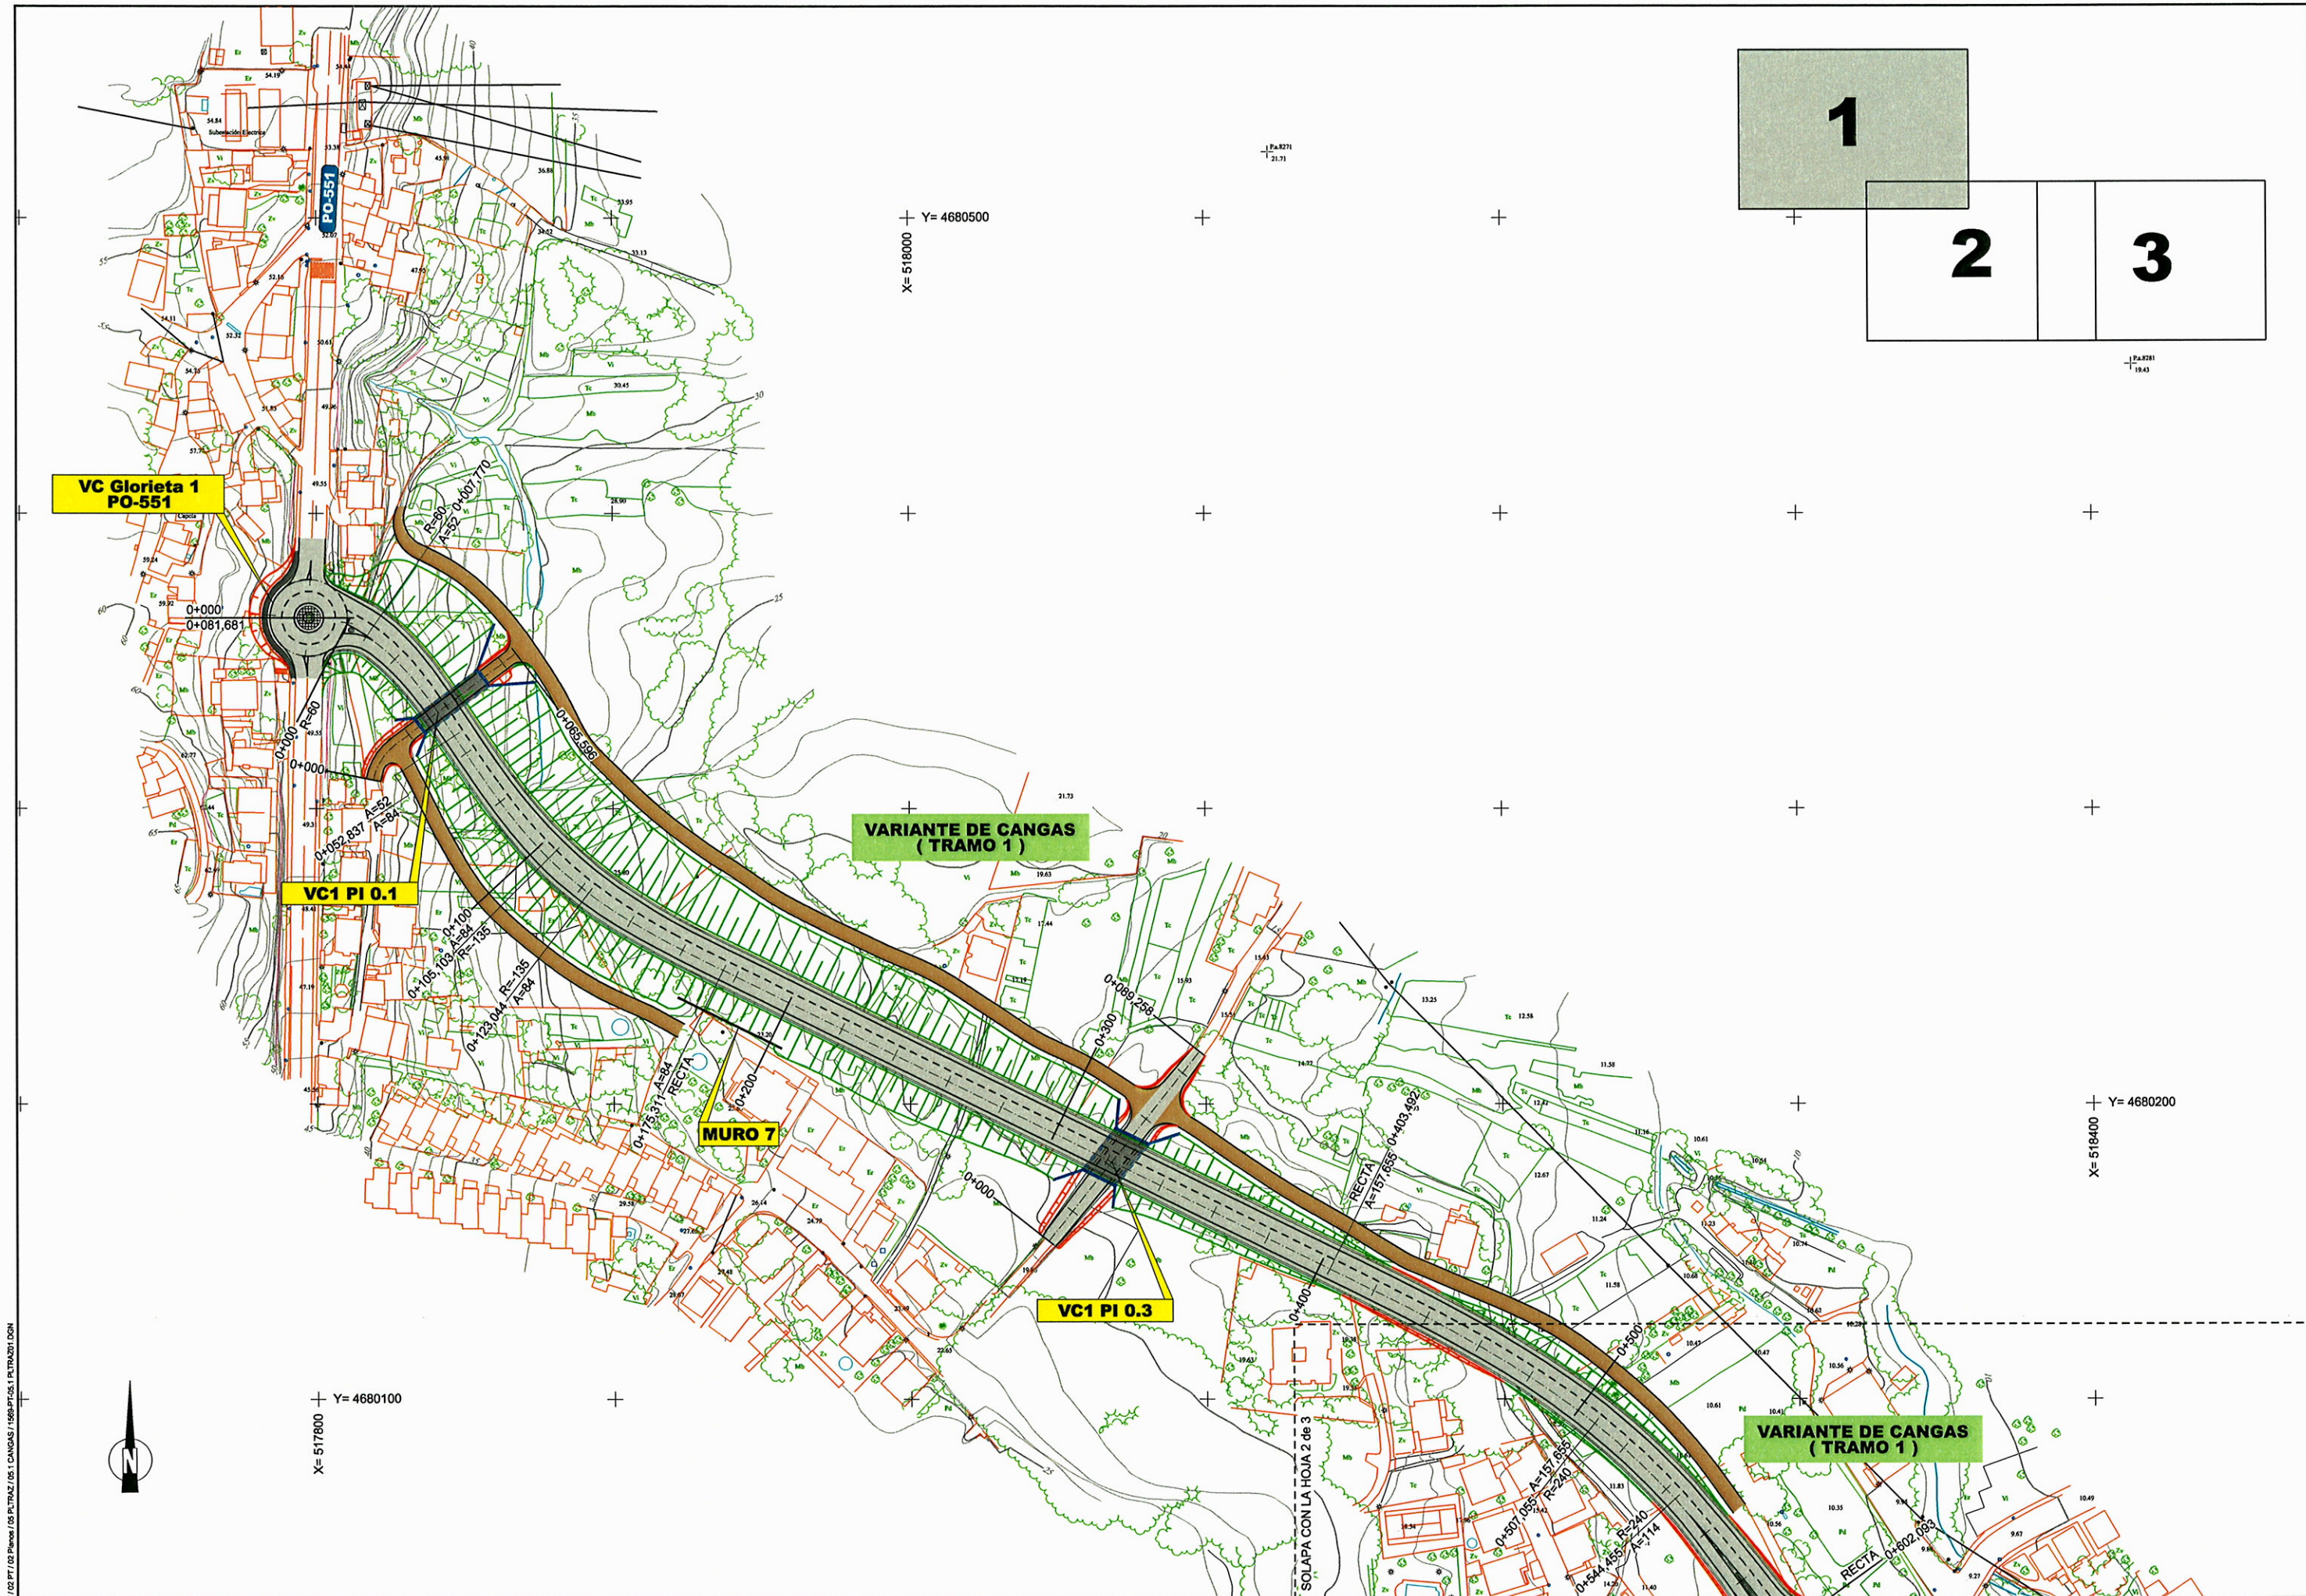

1589 8 ENTR 1/2 DEF 102 PT 102 Planos 105 PI TRAZ 105 1 CANGAS 1988 PI 05 1 PI TRAZ 01 1 PI TRAZ 01 1

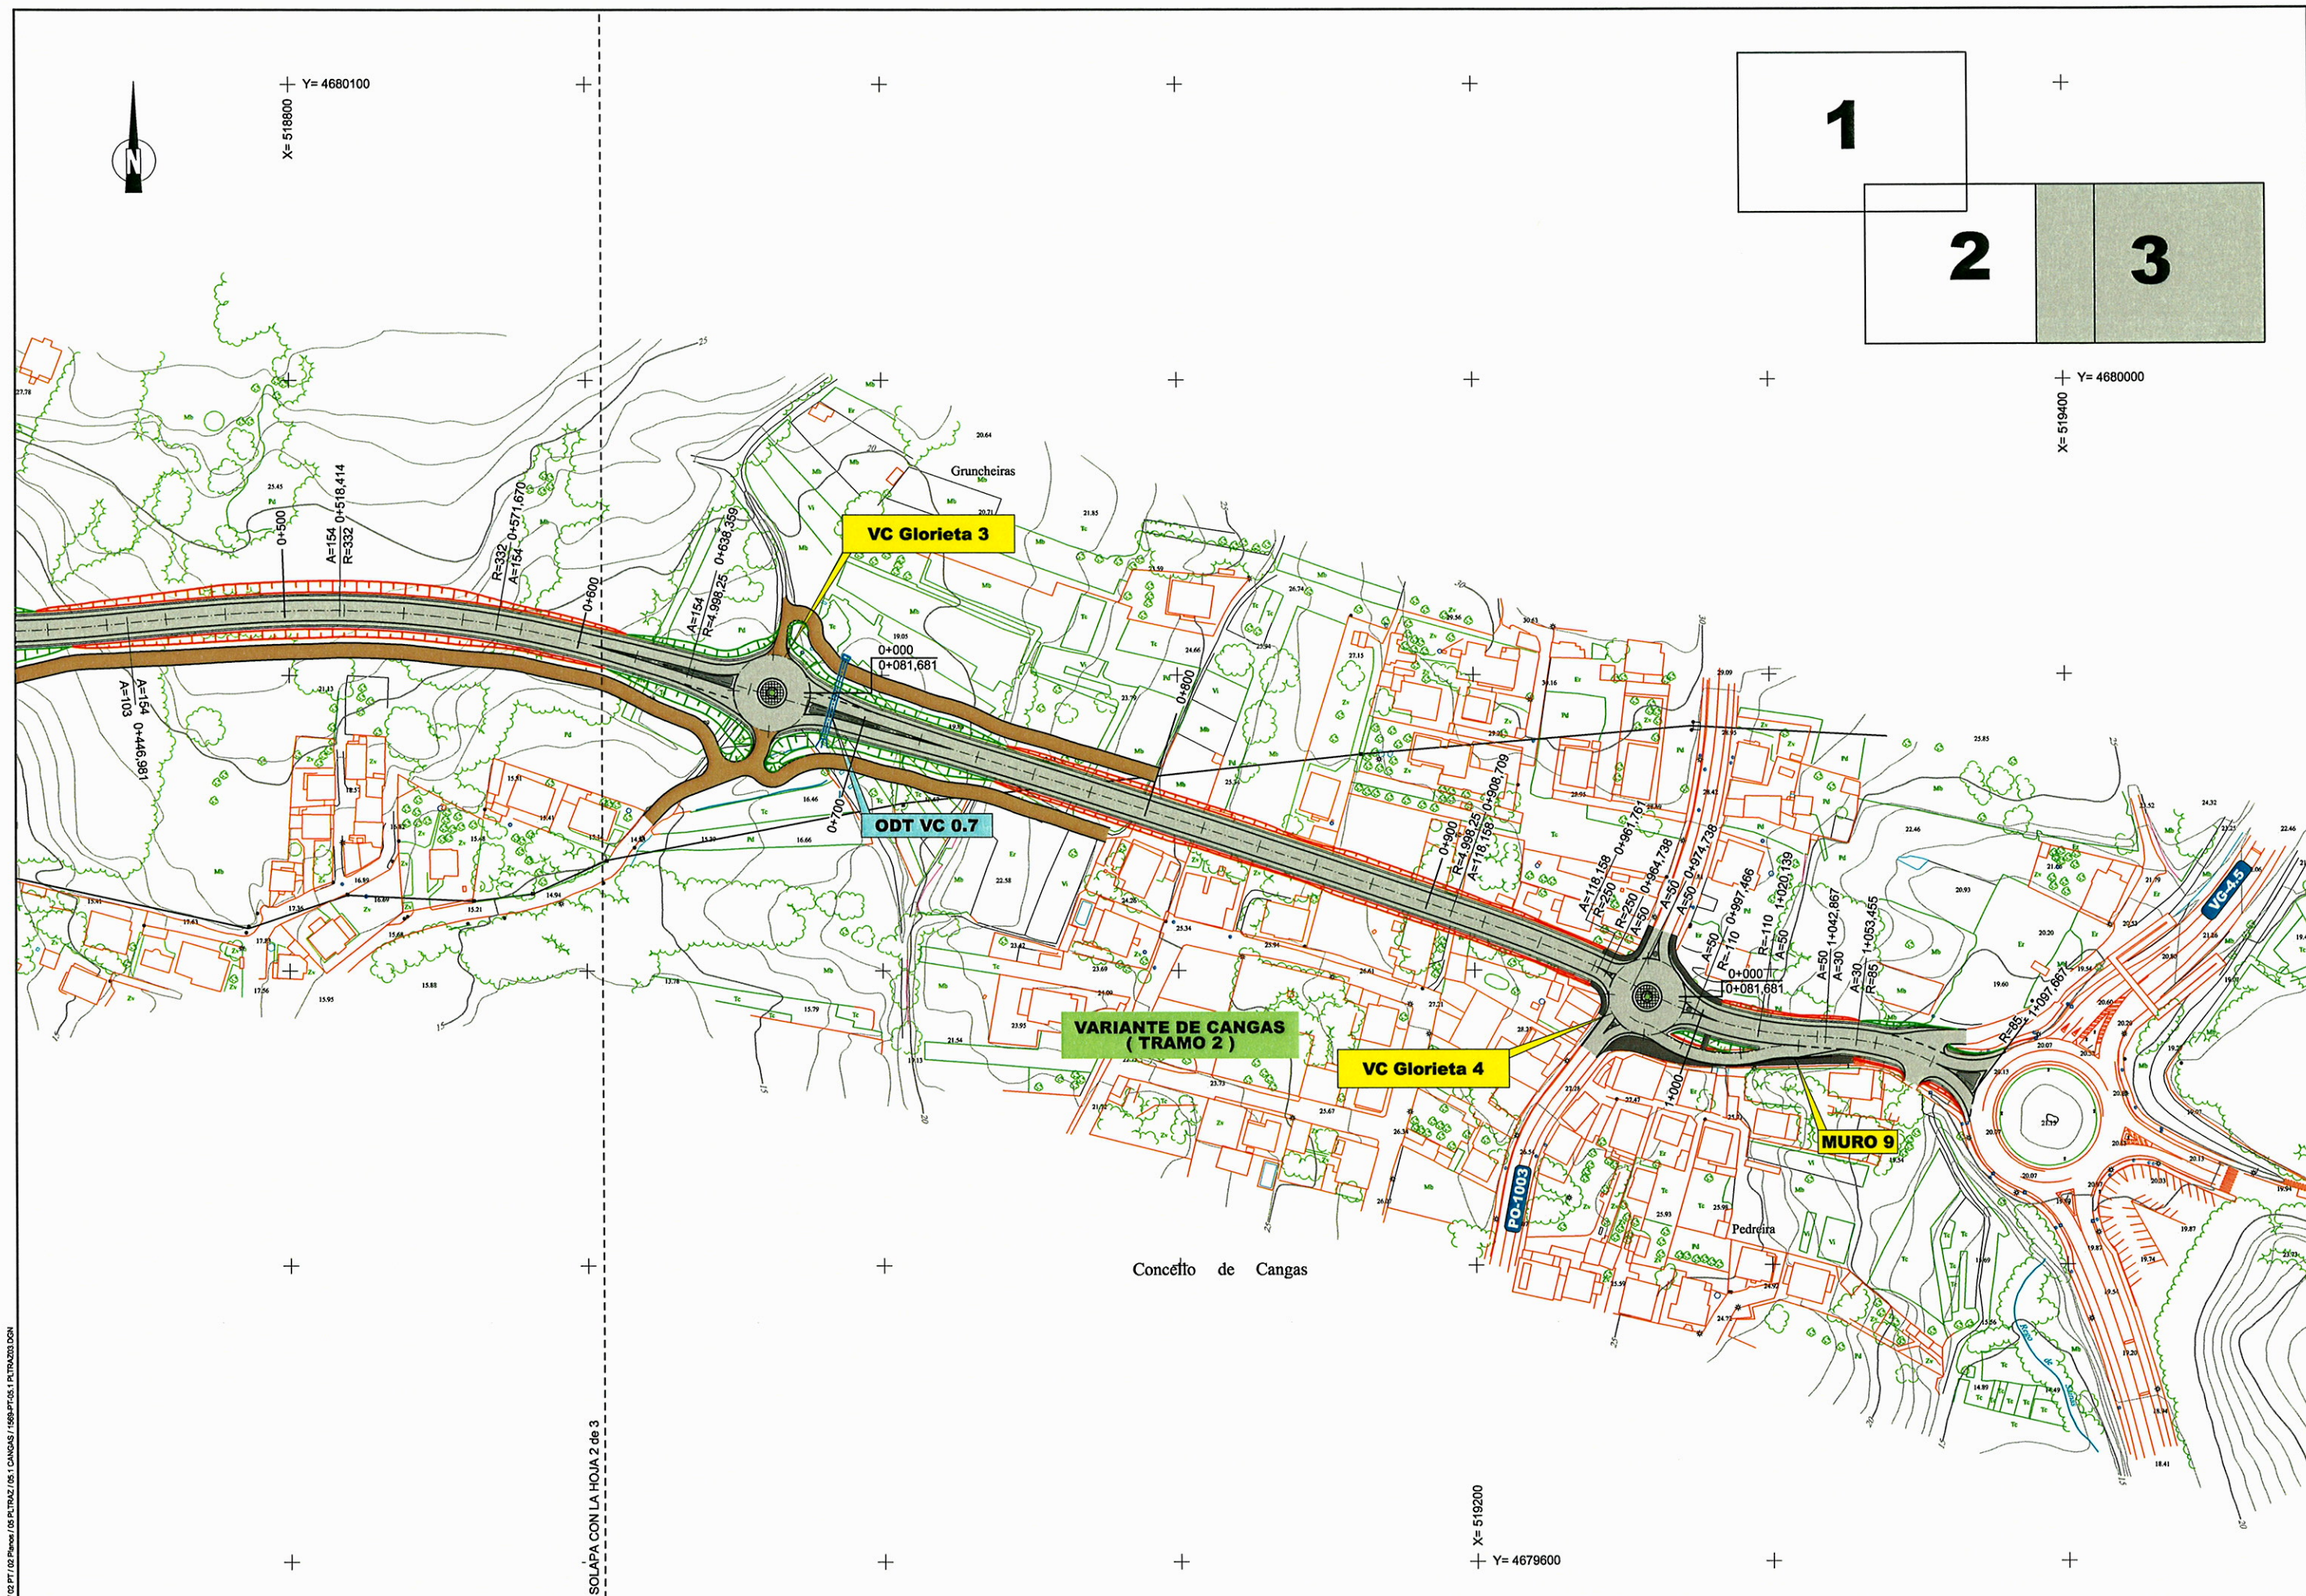

1509 / 6 ENTR / 2 DEF / 02 PT / 02 PAVOS / 06 PLTAS / 05.1 CANGAS / 1509.1 PTOS / 1 PLTAS / 02.1 DON



XUNTA DE GALICIA
CONSELLERÍA DE MEDIO AMBIENTE,
TERRITORIO E INFRAESTRUTURAS



CONSULTOR:



ENXENHEIRO AUTOR DO PROXECTO:
David López Rúa
Fdo.: Don DAVID LÓPEZ RÚA

DIRECTOR DO PROXECTO:
Xosé Manuel Guerra Janeiro
Fdo.: Don JOSÉ MANUEL GUERRA JANEIRO

ESCALAS:
DIN A-1 1/1.000
DIN A-3 1/2.000


TÍTULO:
PROXECTO DE TRAZADO E IMPACTO AMBIENTAL DA OBRA:
VARIANTES DE CANGAS E MOAÑA.

CLAVE:
PO / 07 / 220.01
DATA:
MAIO 2012

SUSTITUE A:
SUSTITUIDO POR:

TÍTULO DO PLANO:
PLANTA DE TRAZADO.
VARIANTE DE CANGAS.

PLANO Nº:
5.1
FOLLA 3 DE 3

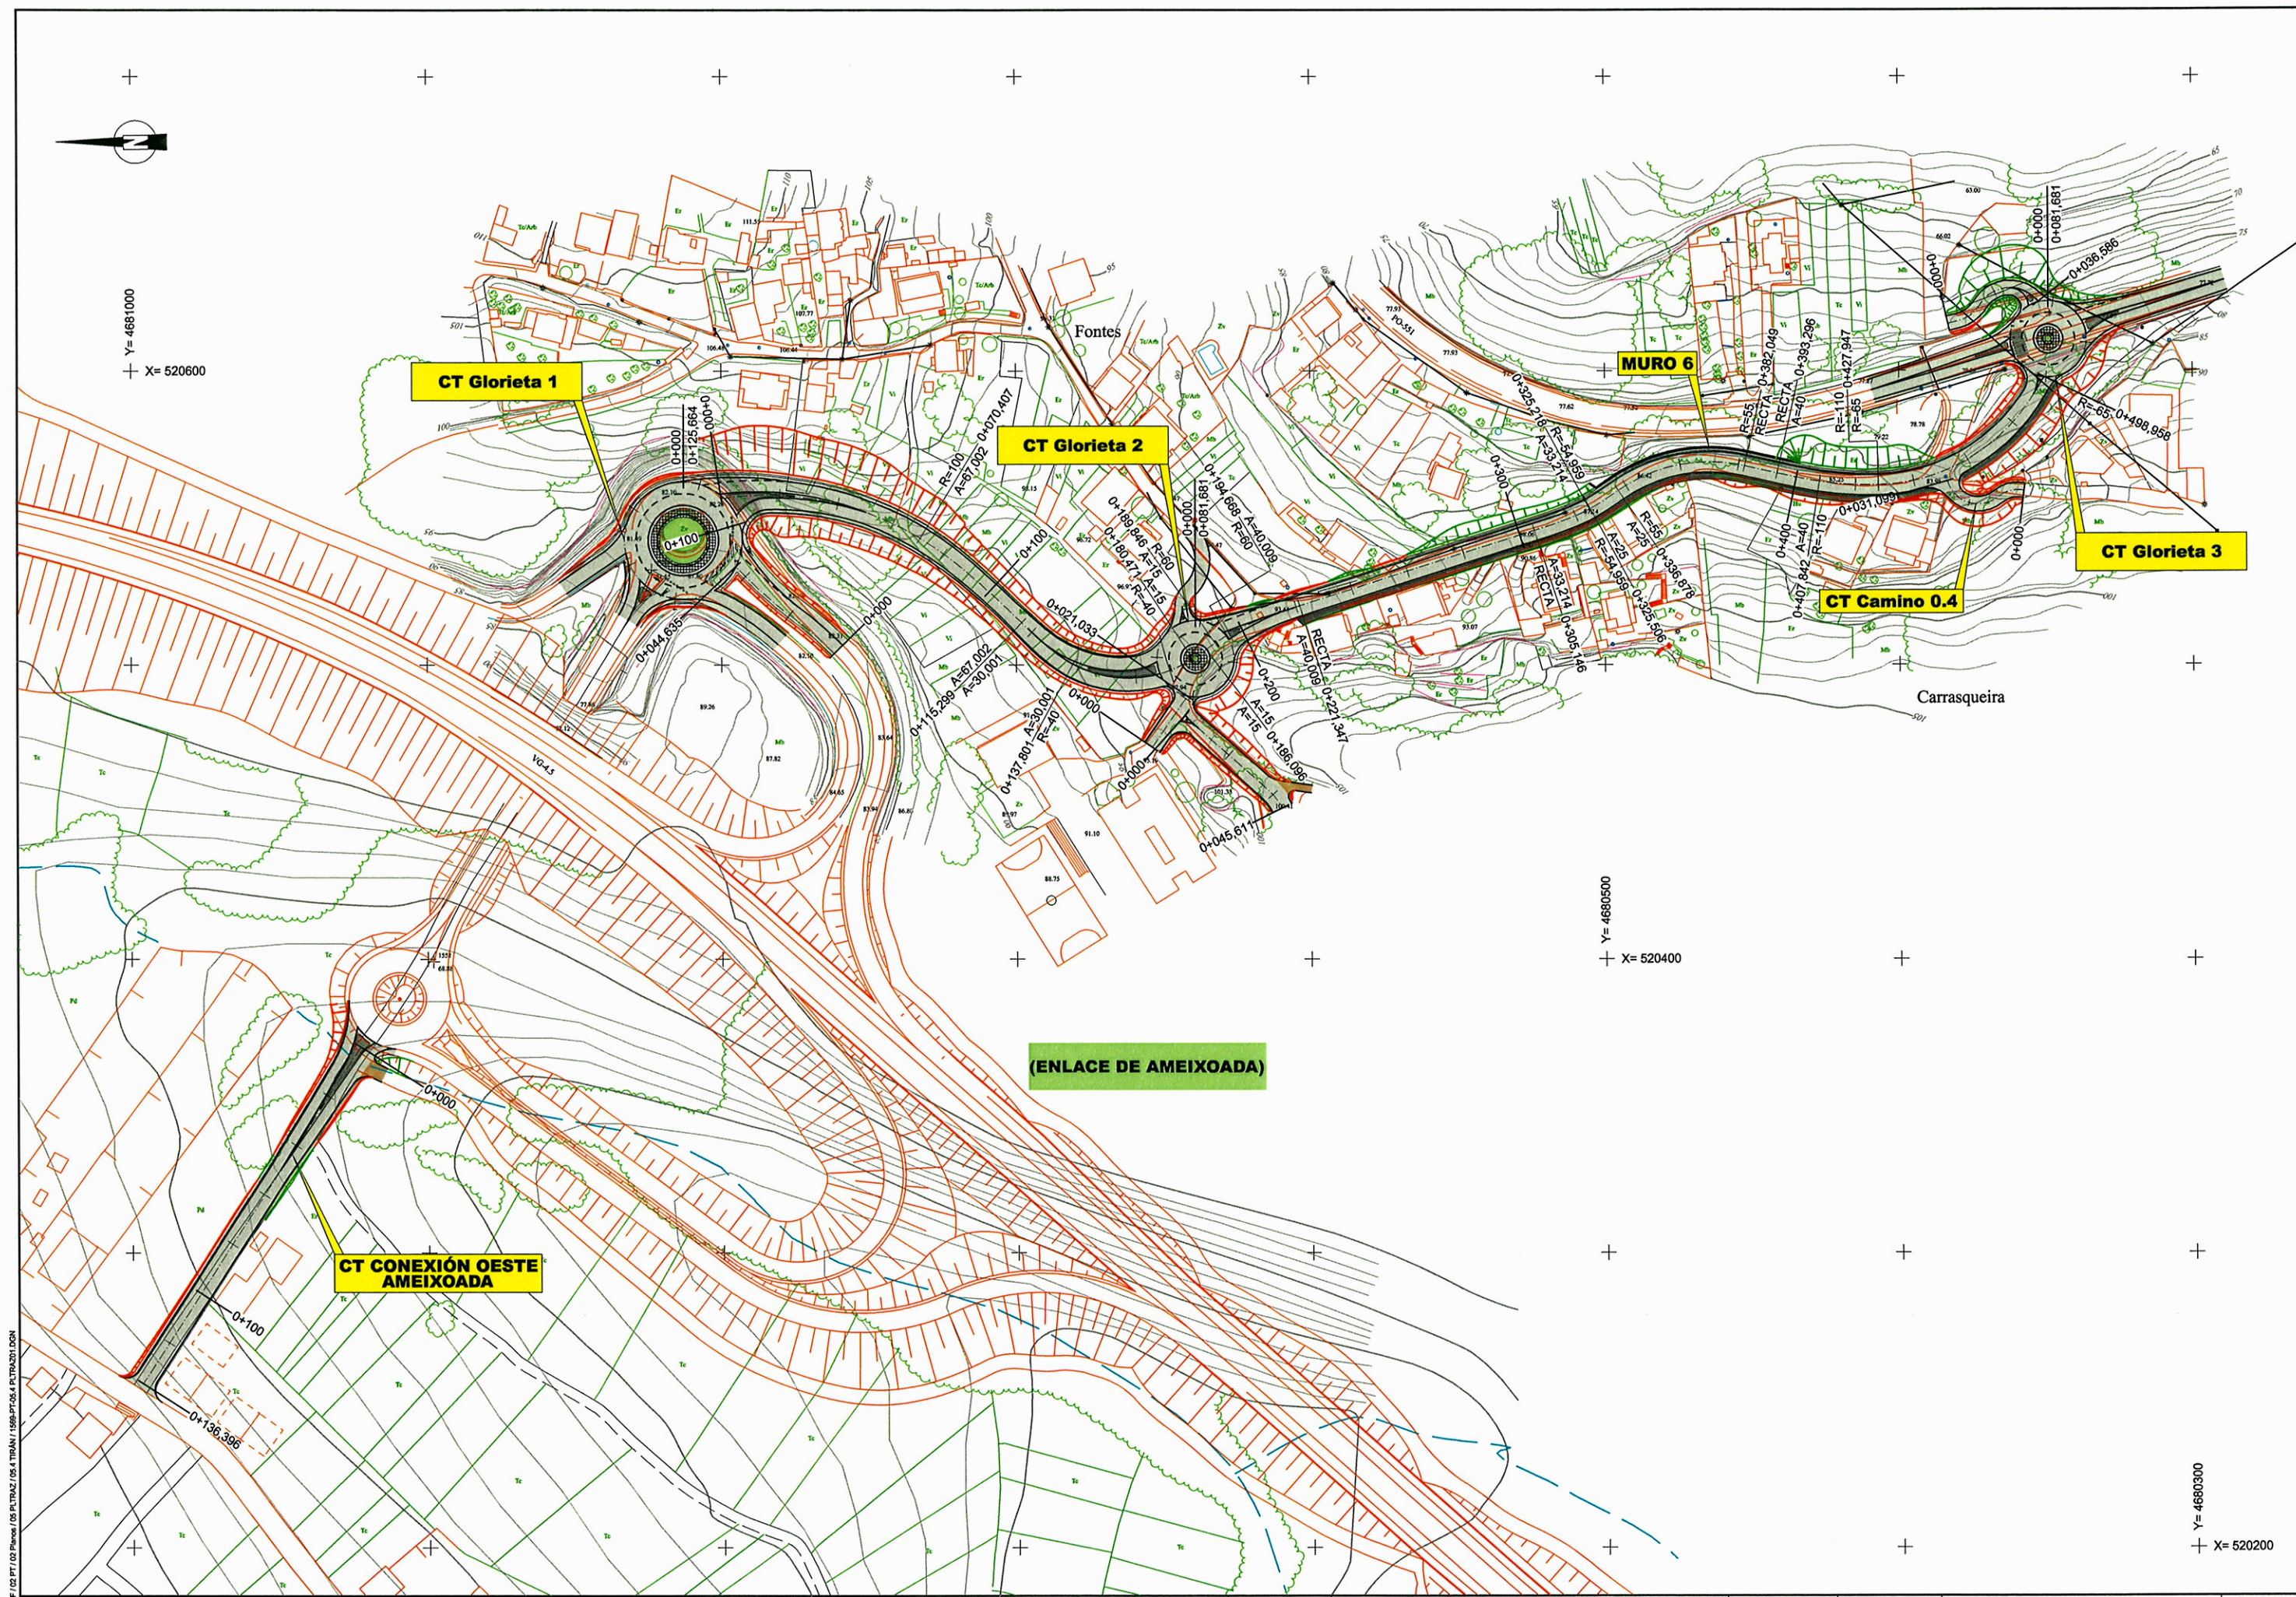

1500 / ENTRADA 2 DEF / 02 PT / 02 PAVES / 05 PL TRAZ / 06.4 TIRAN / 1680 PT 05.4 PL TRAZ 01 DON



XUNTA DE GALICIA
CONSELLERÍA DE MEDIO AMBIENTE,
TERRITORIO E INFRAESTRUTURAS



Iceacsa

ENXEREIRO AUTOR DO PROXECTO:
David López Rúa
Fdo: Don DAVID LÓPEZ RÚA

DIRECTOR DO PROXECTO:
Xosé Manuel Guerra Janeiro
Fdo: Don JOSÉ MANUEL GUERRA JANEIRO

ESCALAS:
DIN A-1 1/1.000
DIN A-3 1/2.000

TÍTULO:
PROXECTO DE TRAZADO E IMPACTO AMBIENTAL DA OBRA:
VARIANTES DE CANGAS E MOAÑA.

CLAVE:
PO / 07 / 220.01
DATA:
MAIO 2012

SUSTITUE A:
SUSTITUIDO POR:

TÍTULO DO PLANO:
PLANTA DE TRAZADO.
CONEXIÓN PO-551 / VG-4.5
(Tirán).

PLANO Nº:
5.4
FOLLA 1 DE 1