



NOTA: Los puntos kilométricos del eje están ajustados a los hitos kilométricos reales de la carretera

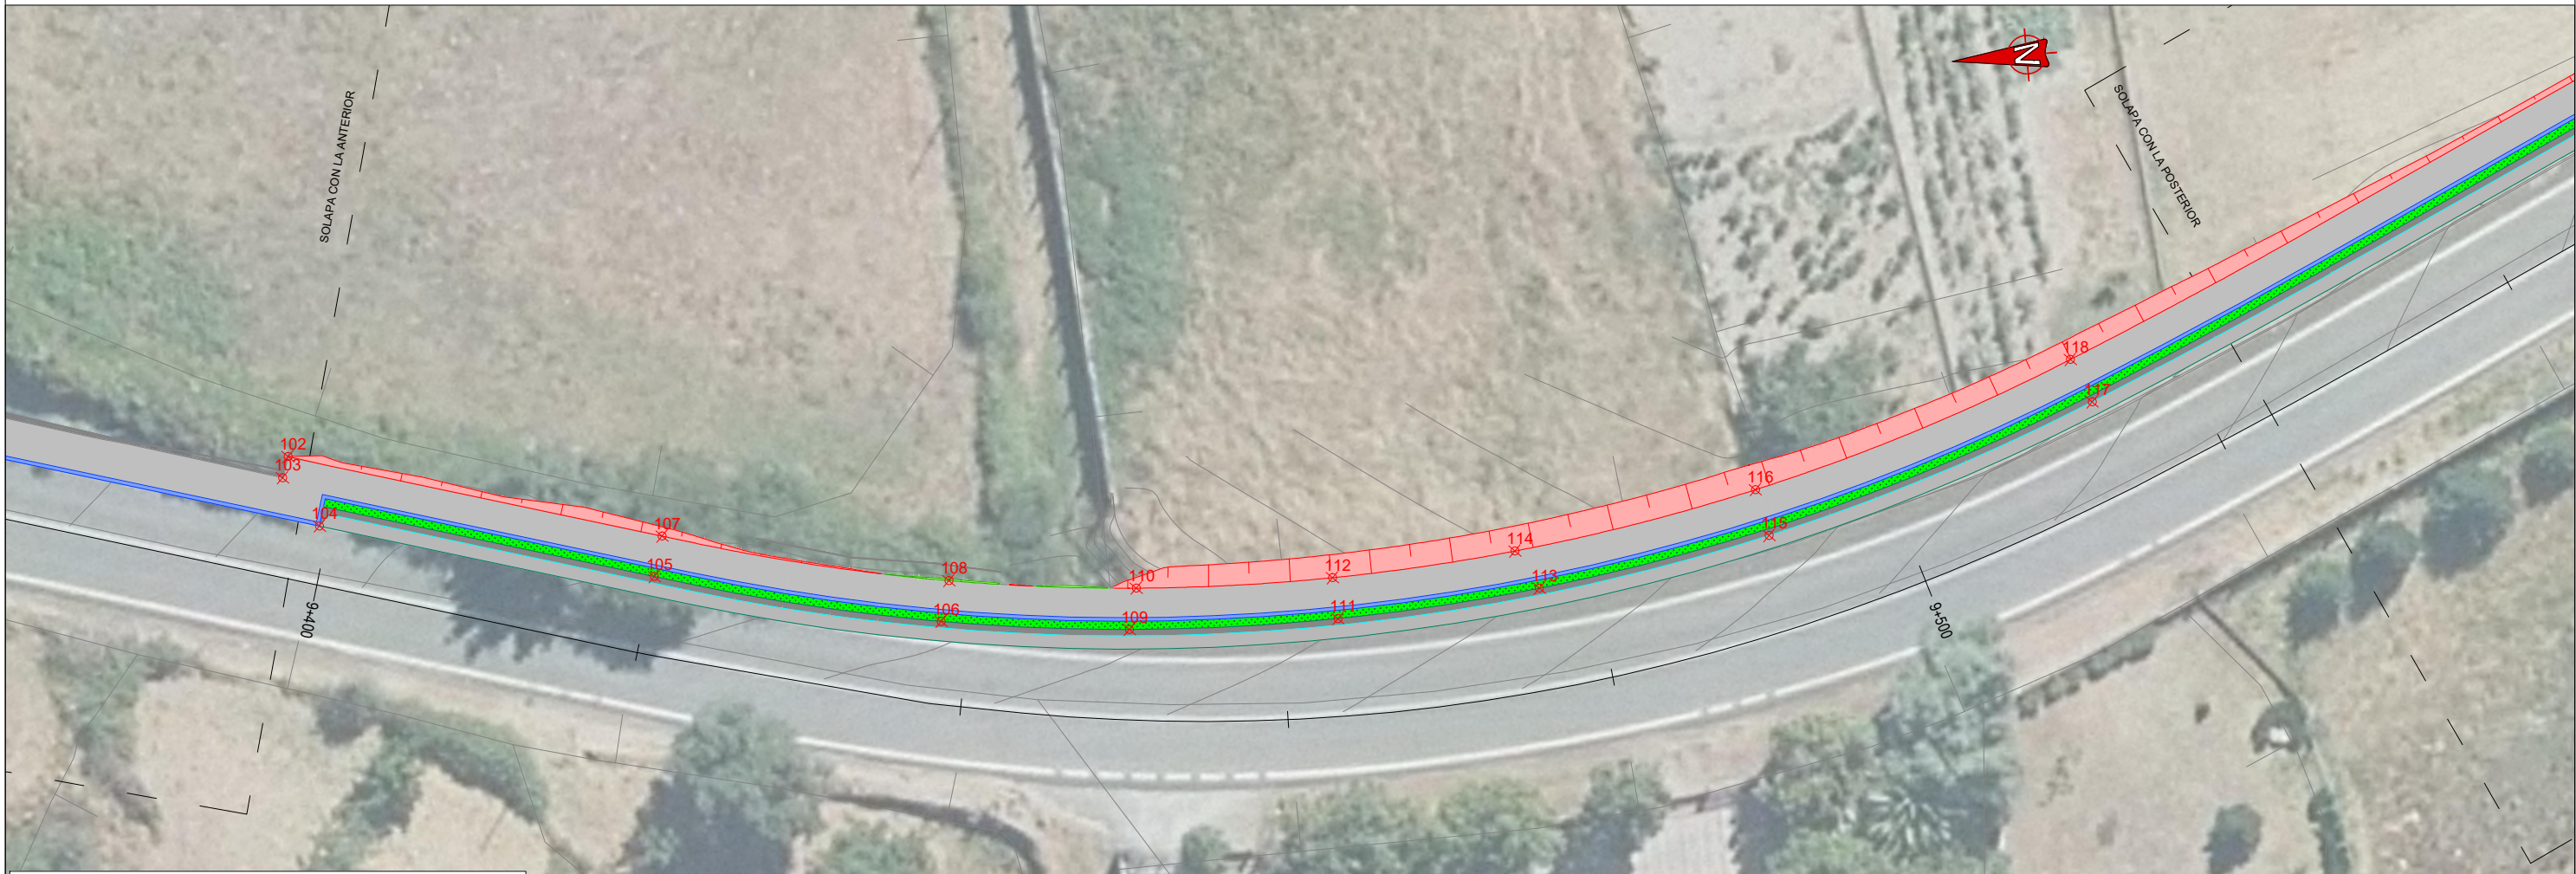

NOTA: Los puntos kilométricos del eje están ajustados a los hitos kilométricos reales de la carretera

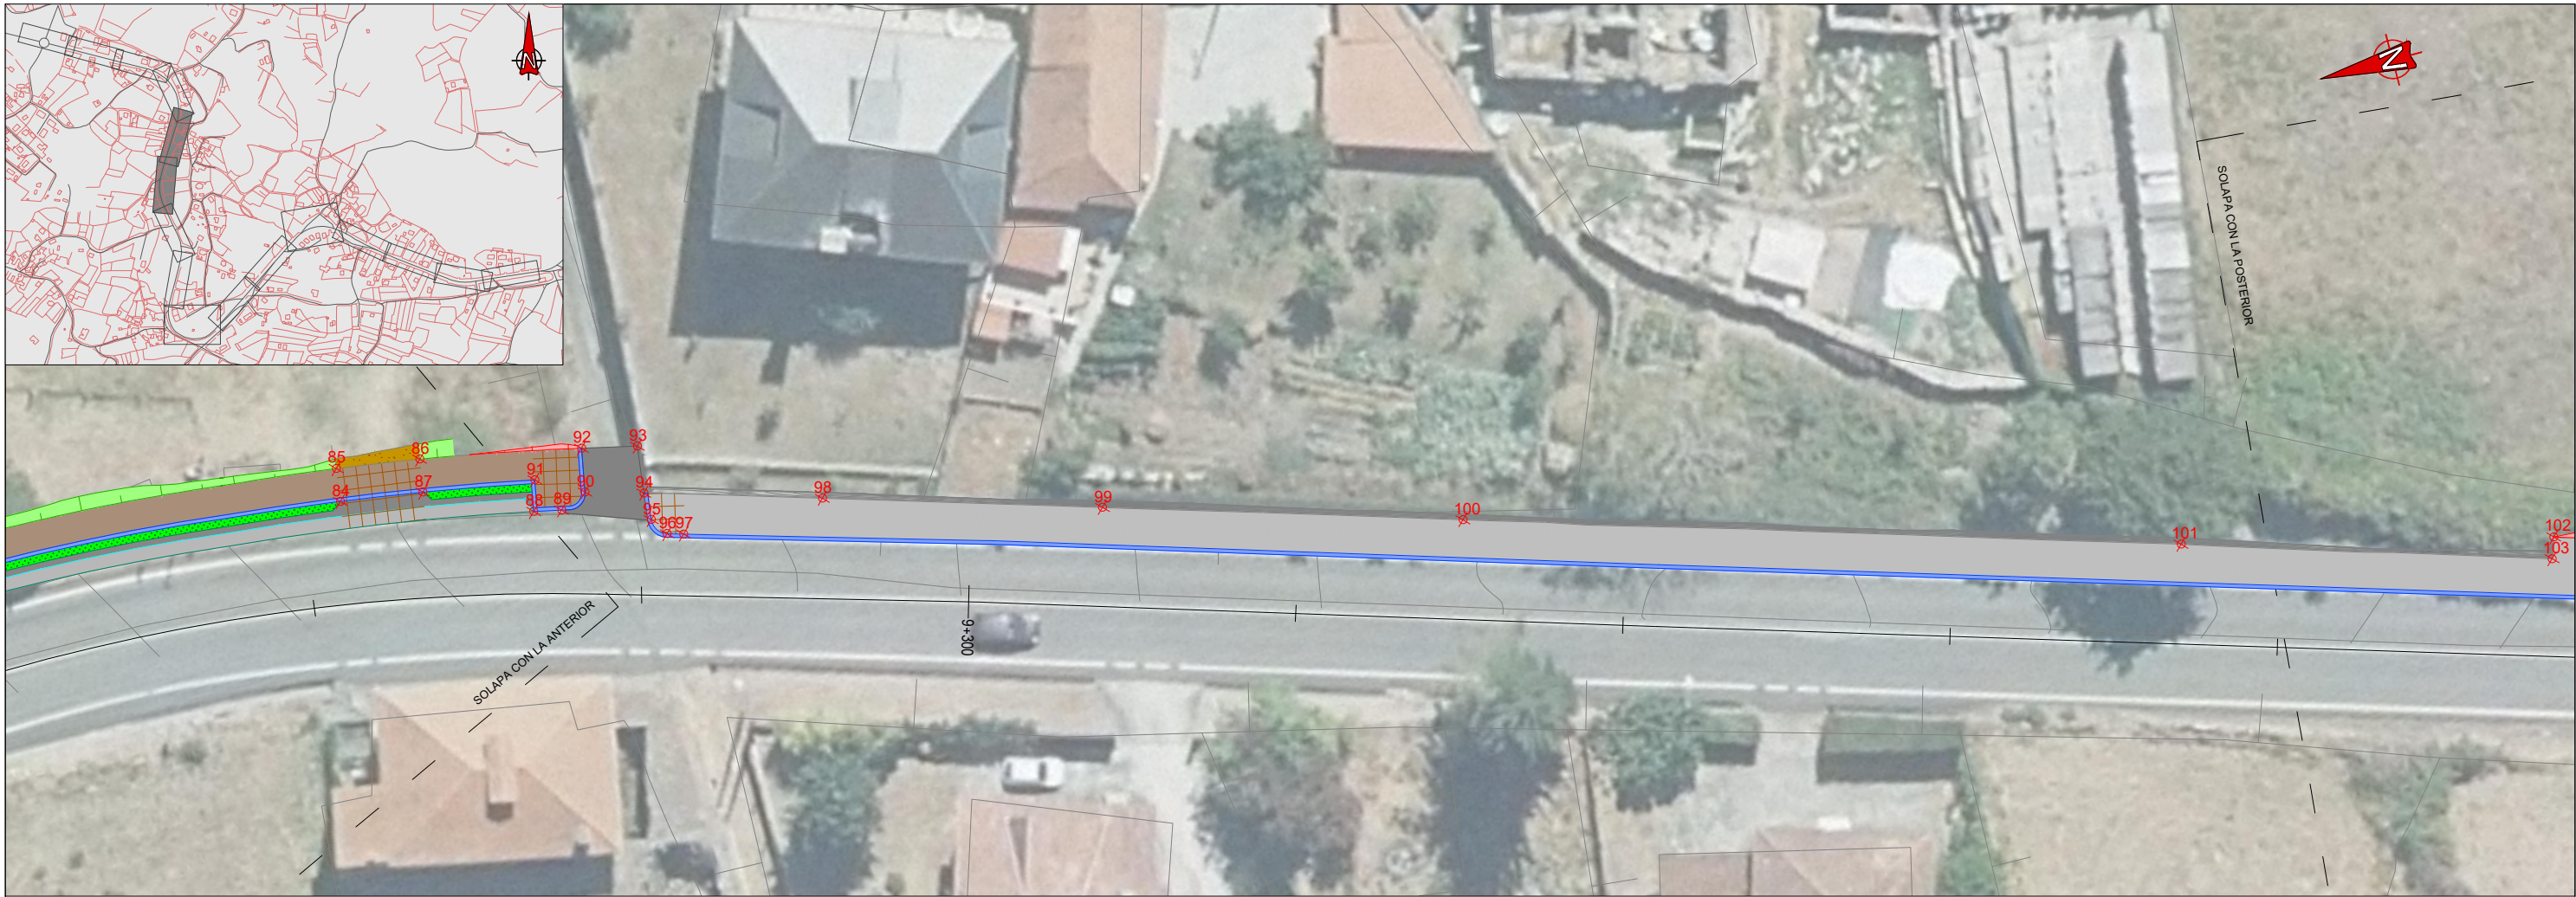


NOTA: Los puntos kilométricos del eje están ajustados a los hitos kilométricos reales de la carretera





NOTA: Los puntos kilométricos del eje están ajustados a los hitos kilométricos reales de la carretera








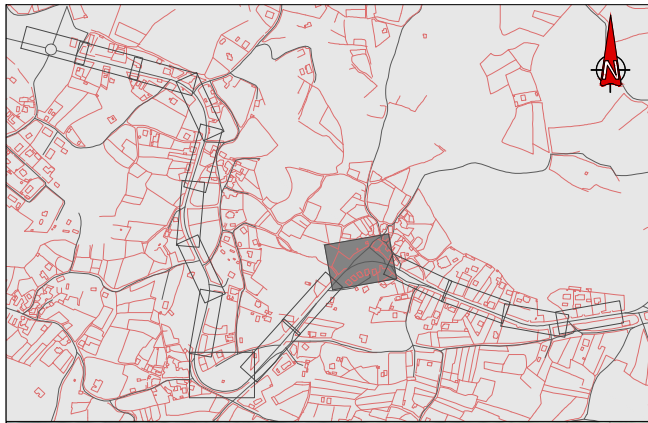


NOTA: Los puntos kilométricos del eje están ajustados a los hitos kilométricos reales de la carretera

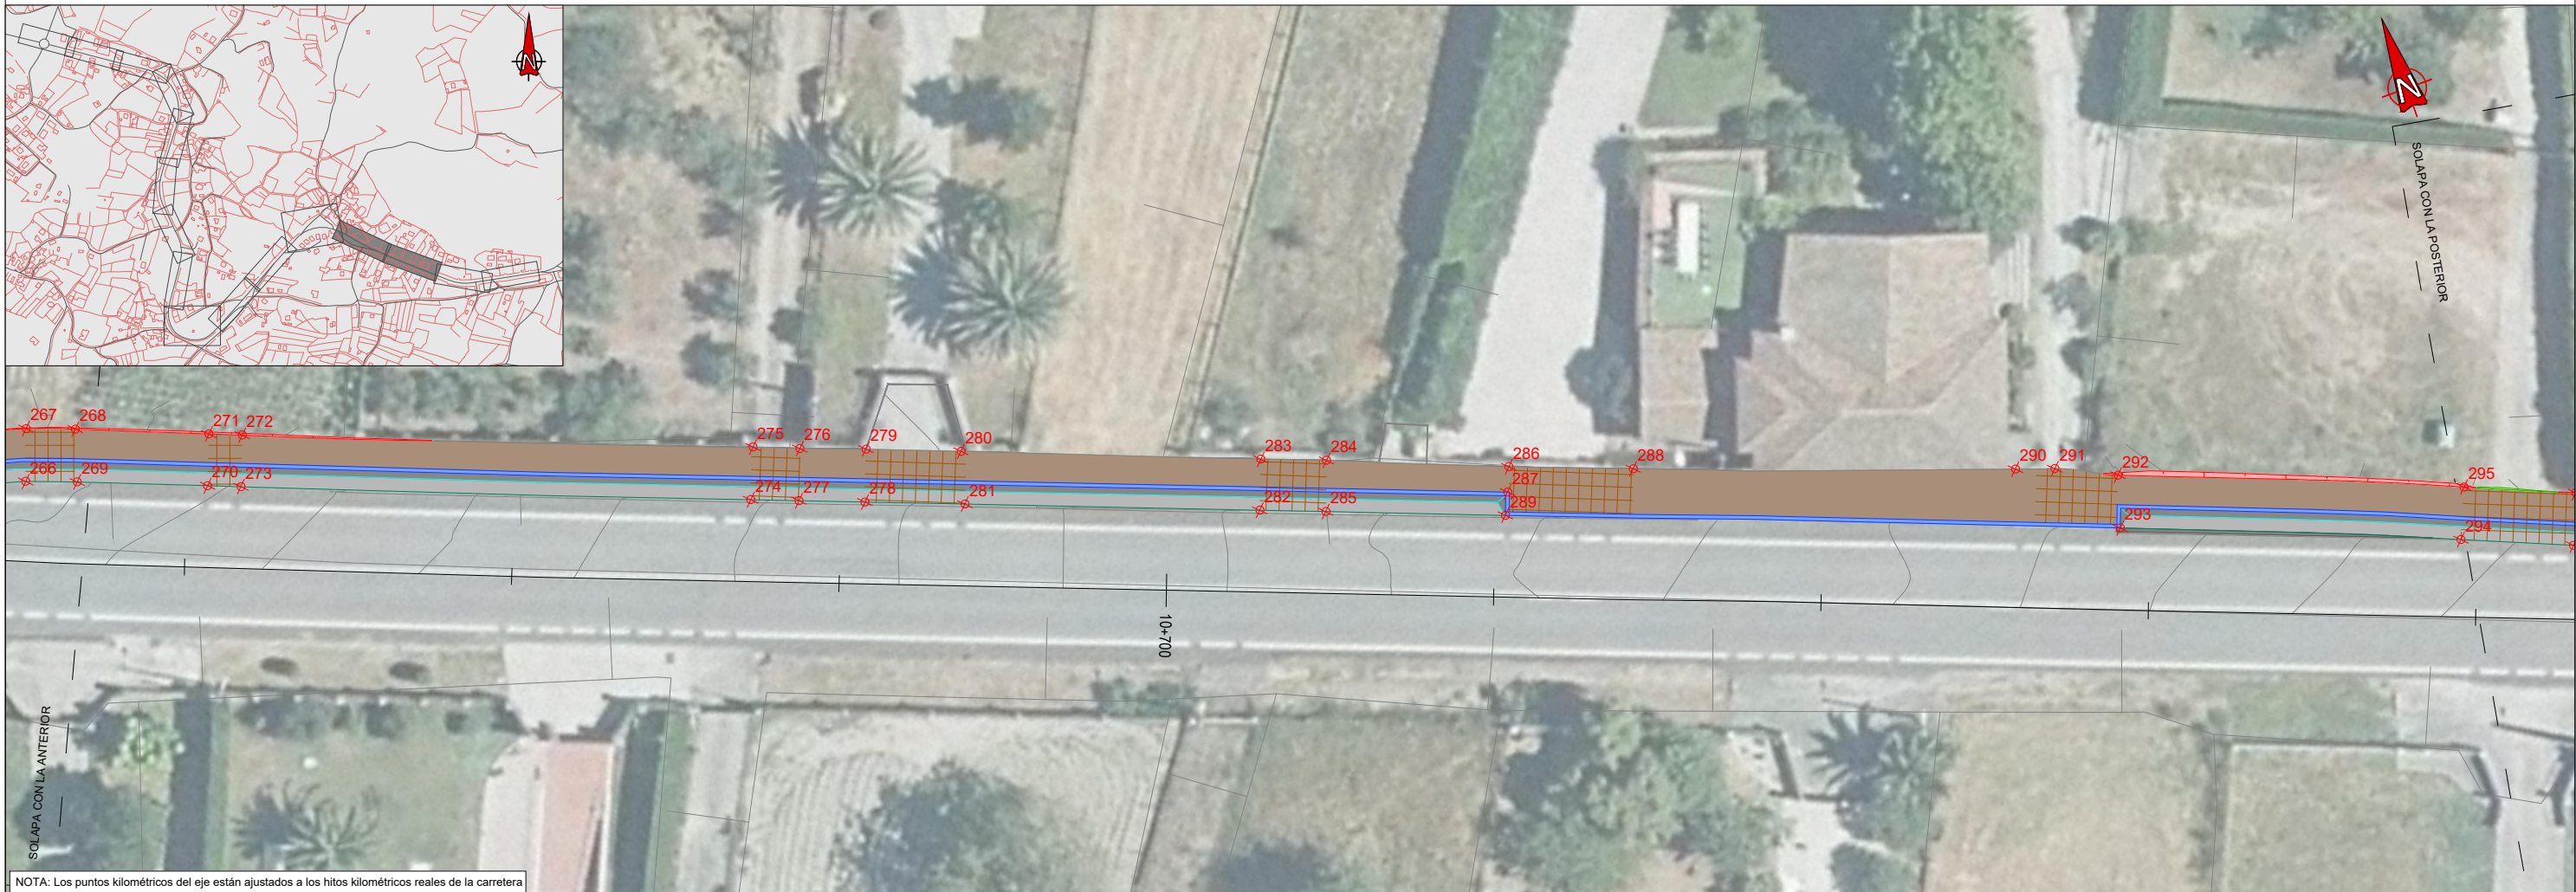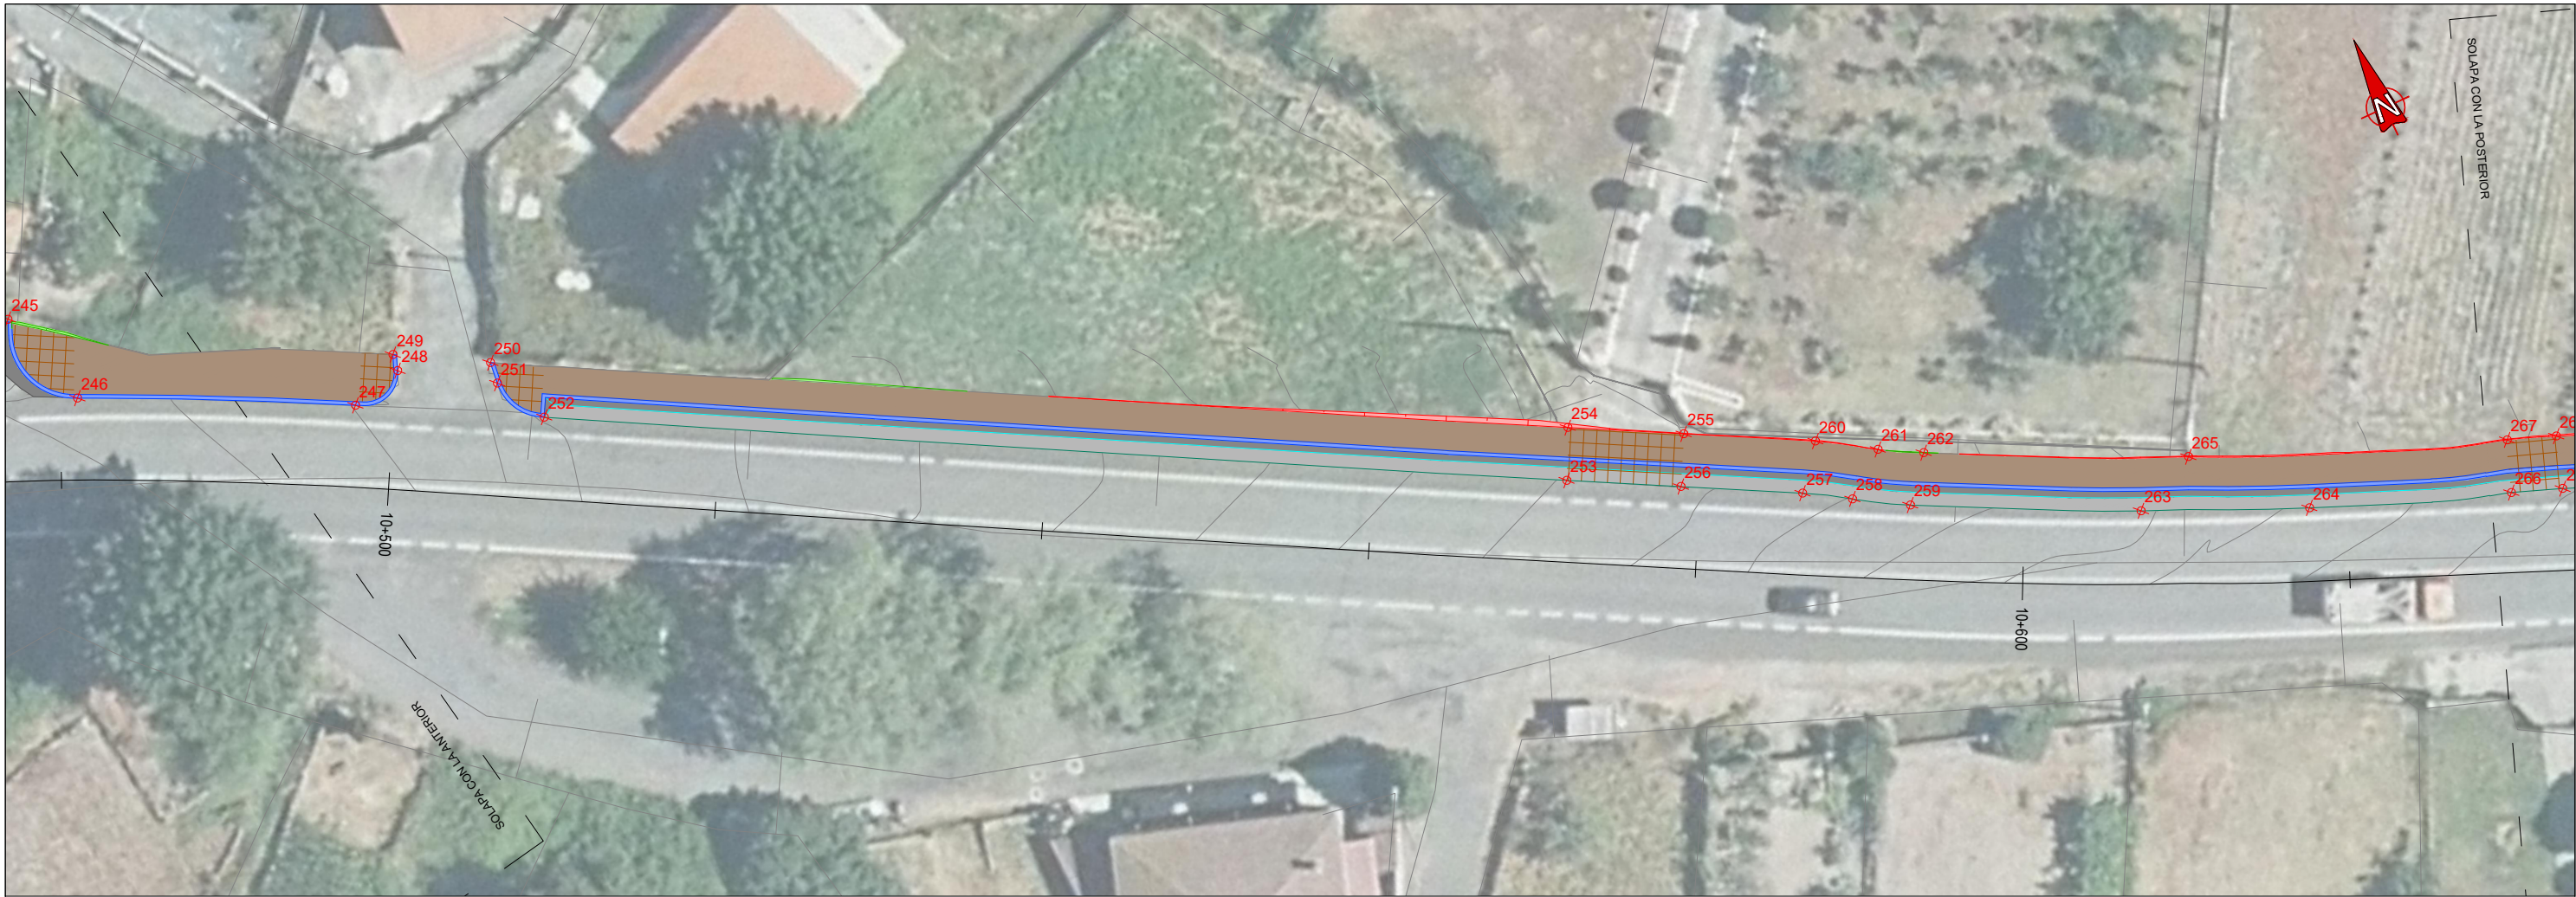


NOTA: Los puntos kilométricos del eje están ajustados a los hitos kilométricos reales de la carretera

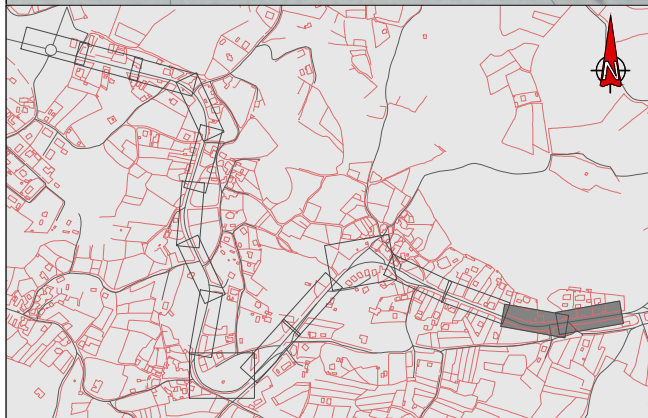
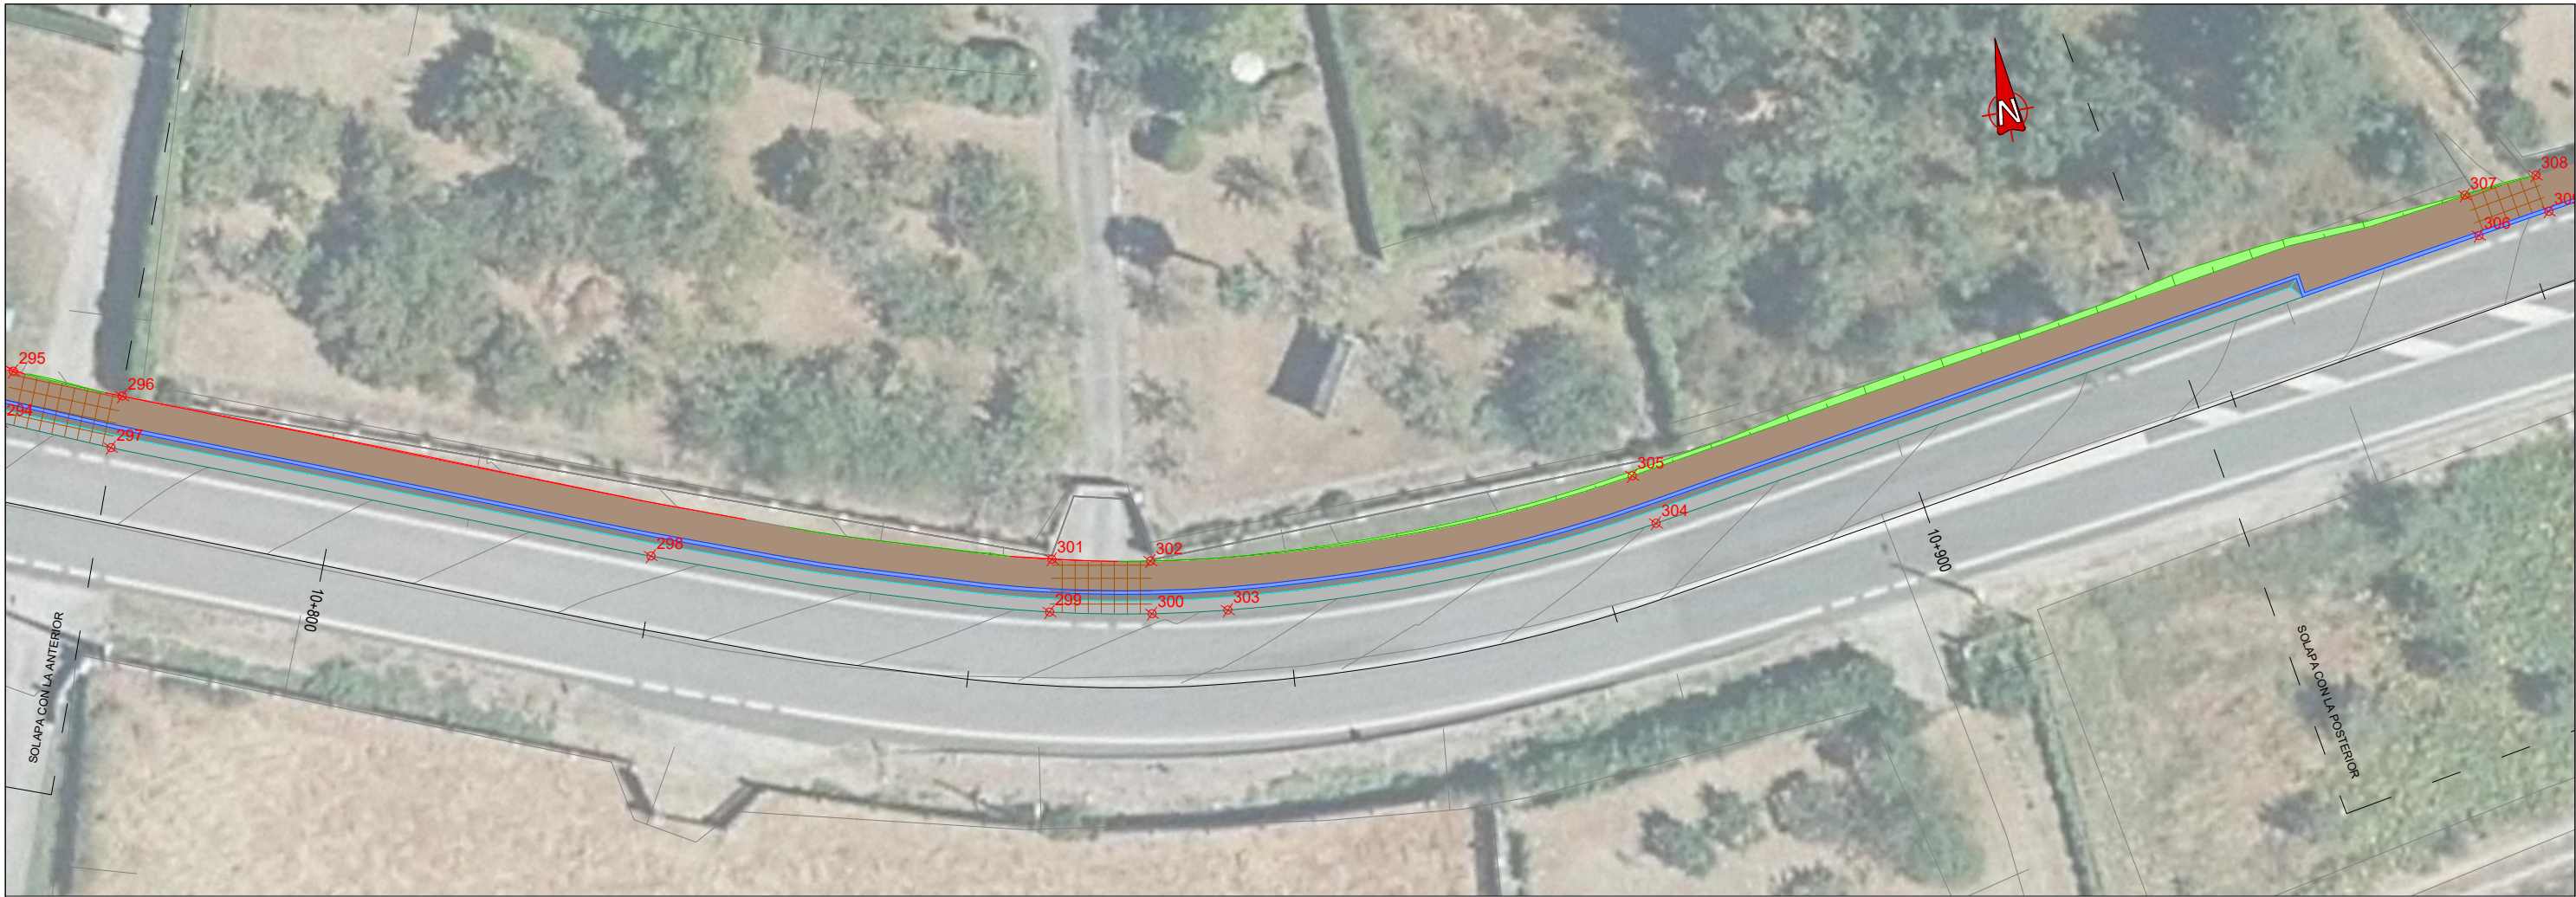


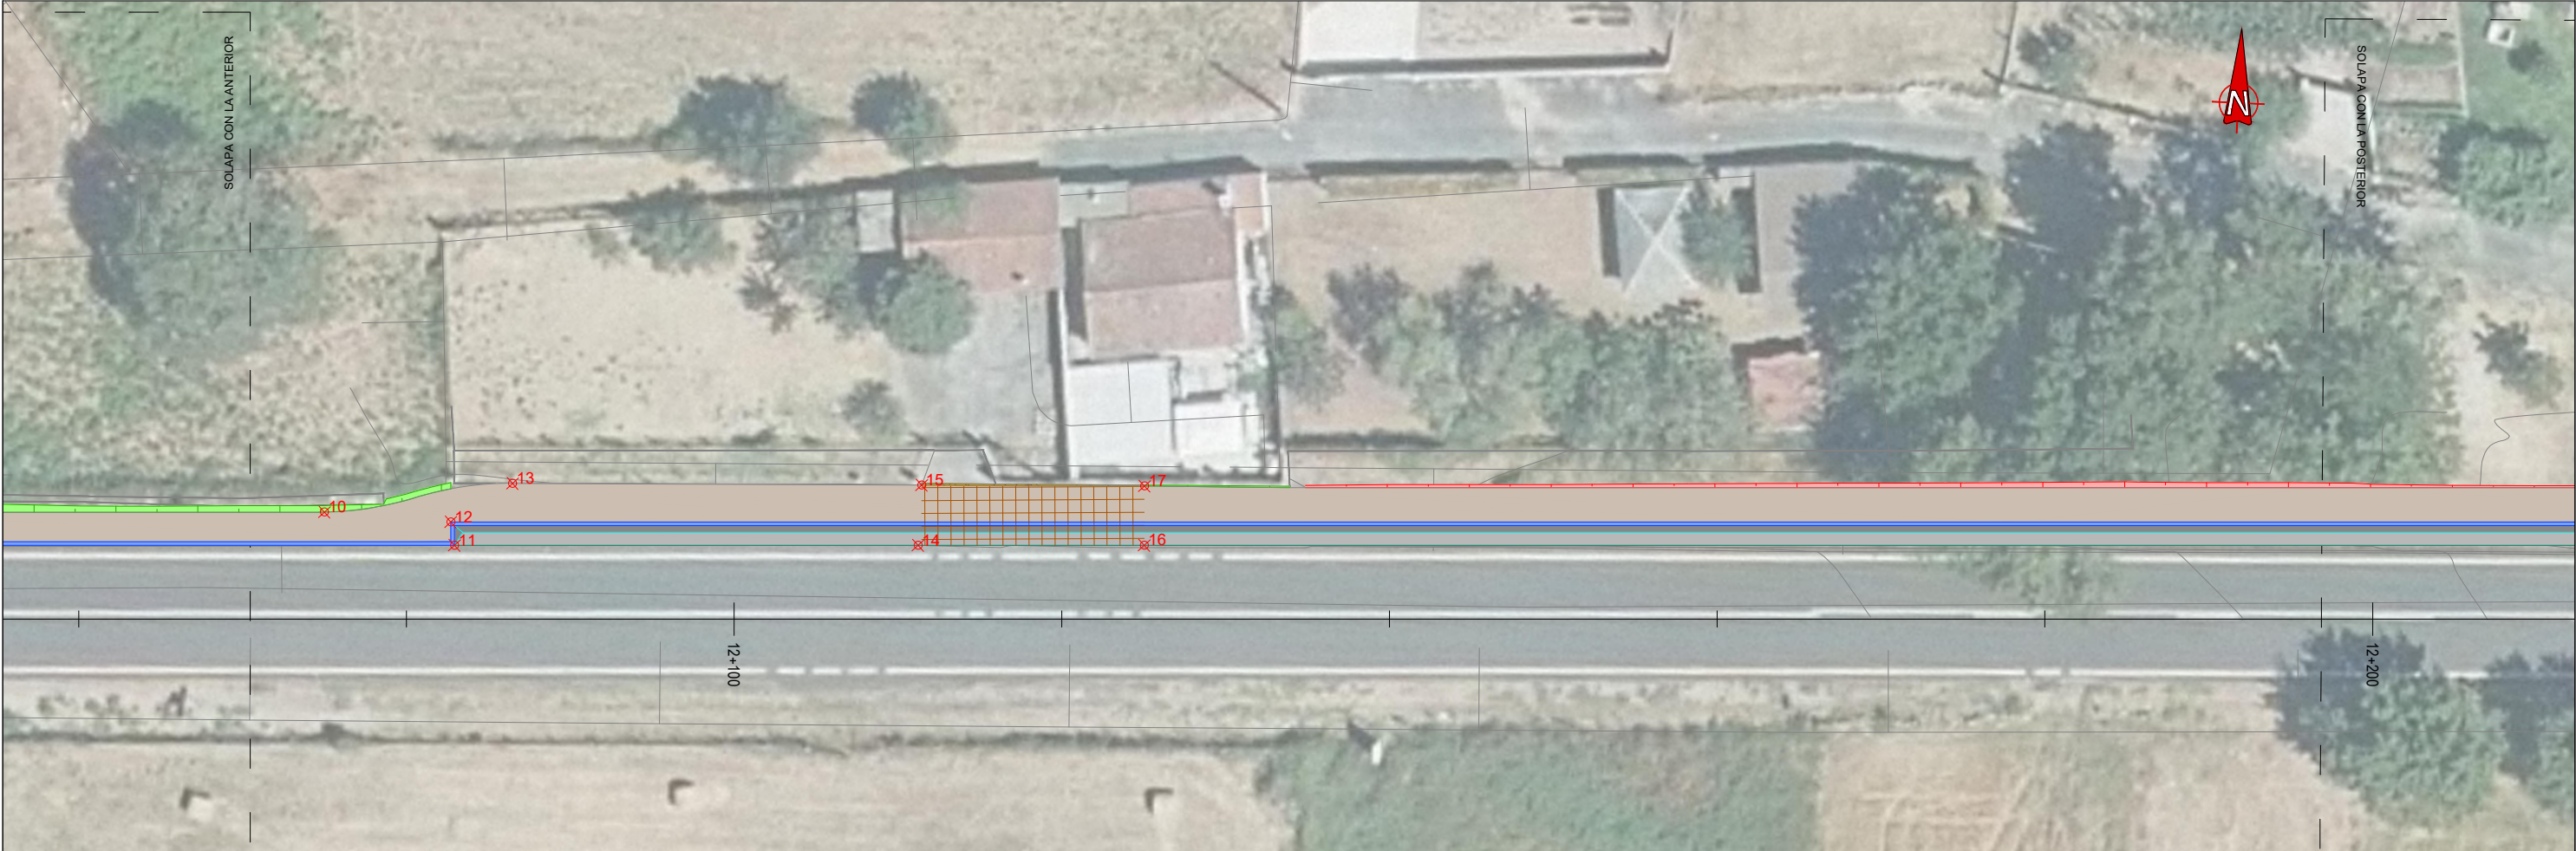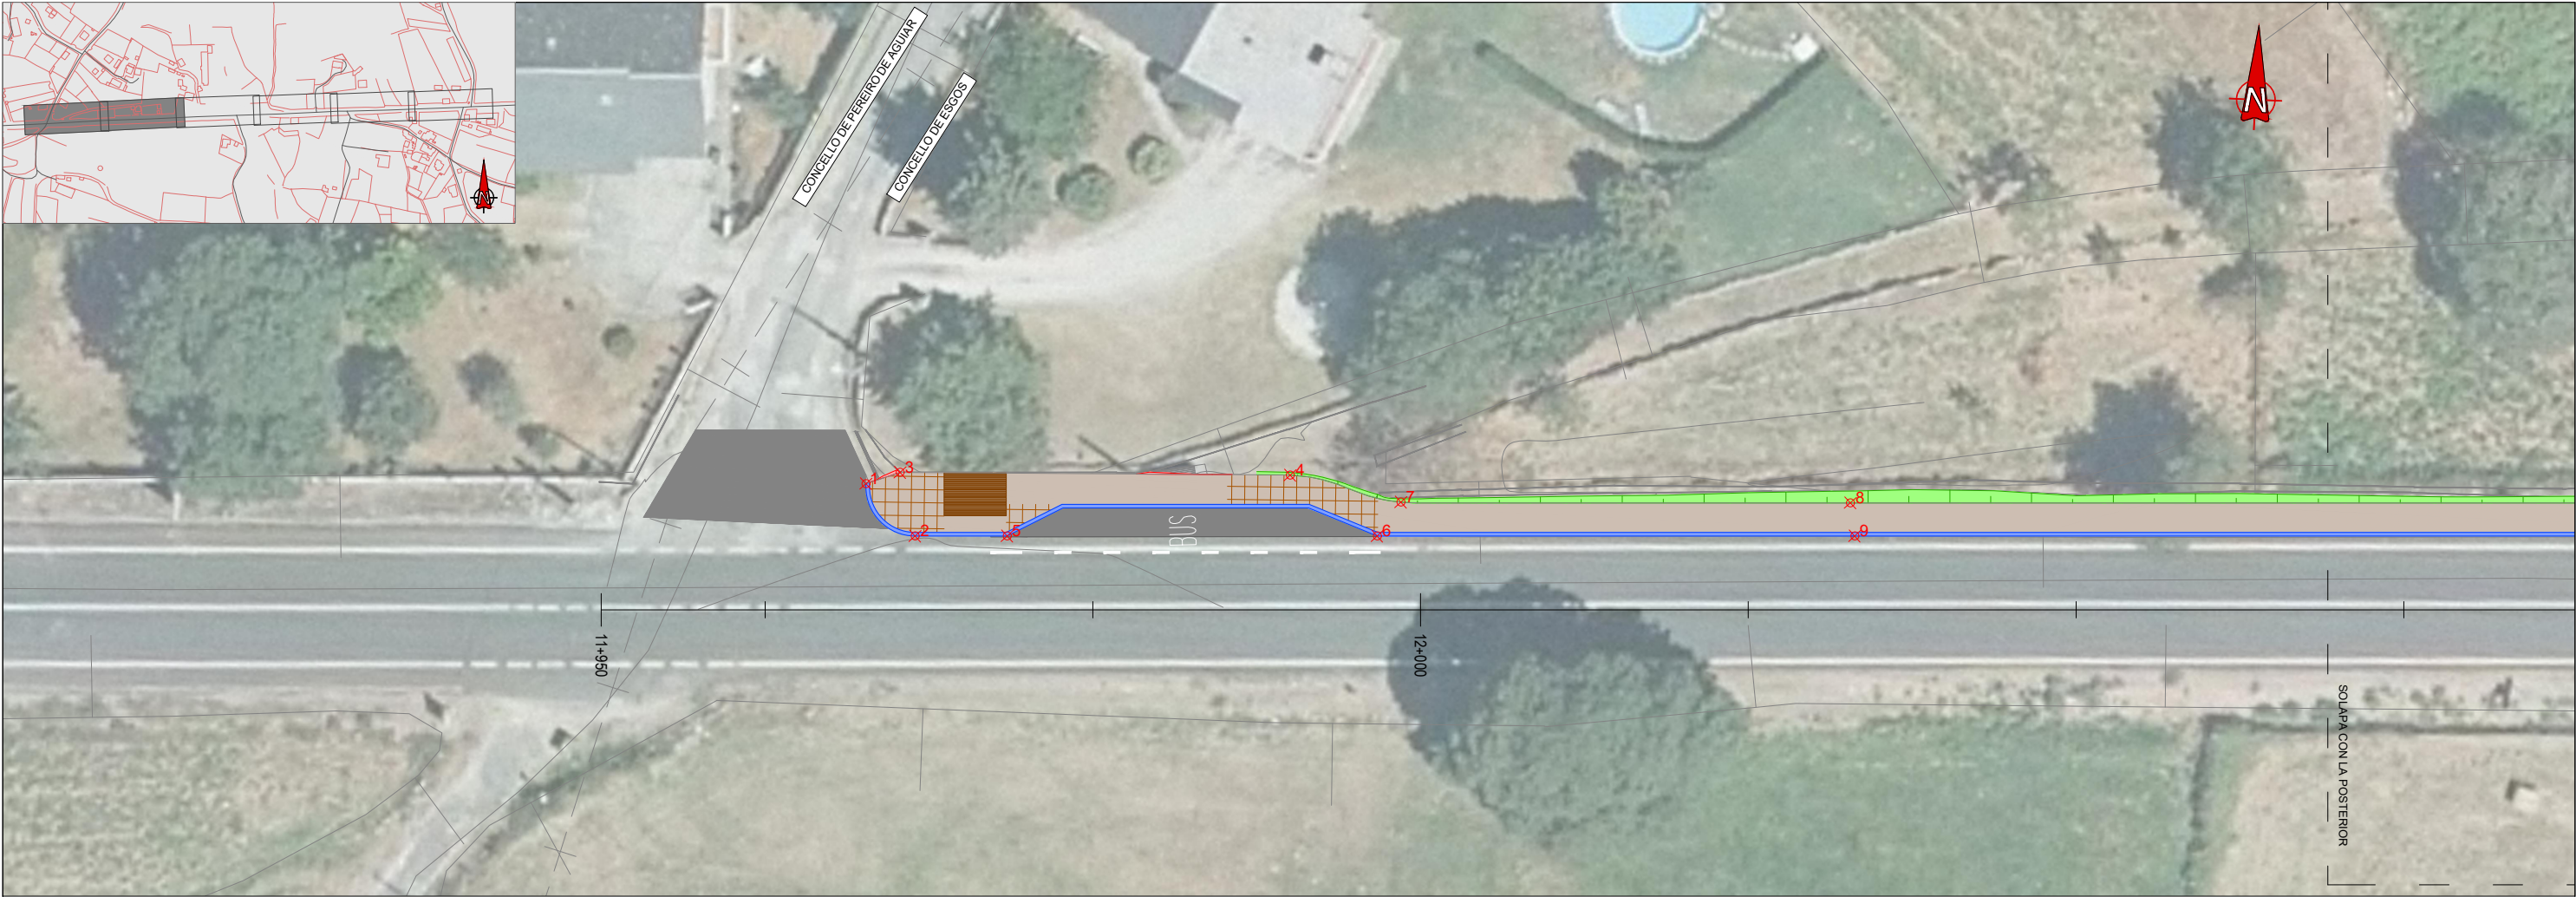

NOTA: Los puntos kilométricos del eje están ajustados a los hitos kilométricos reales de la carretera

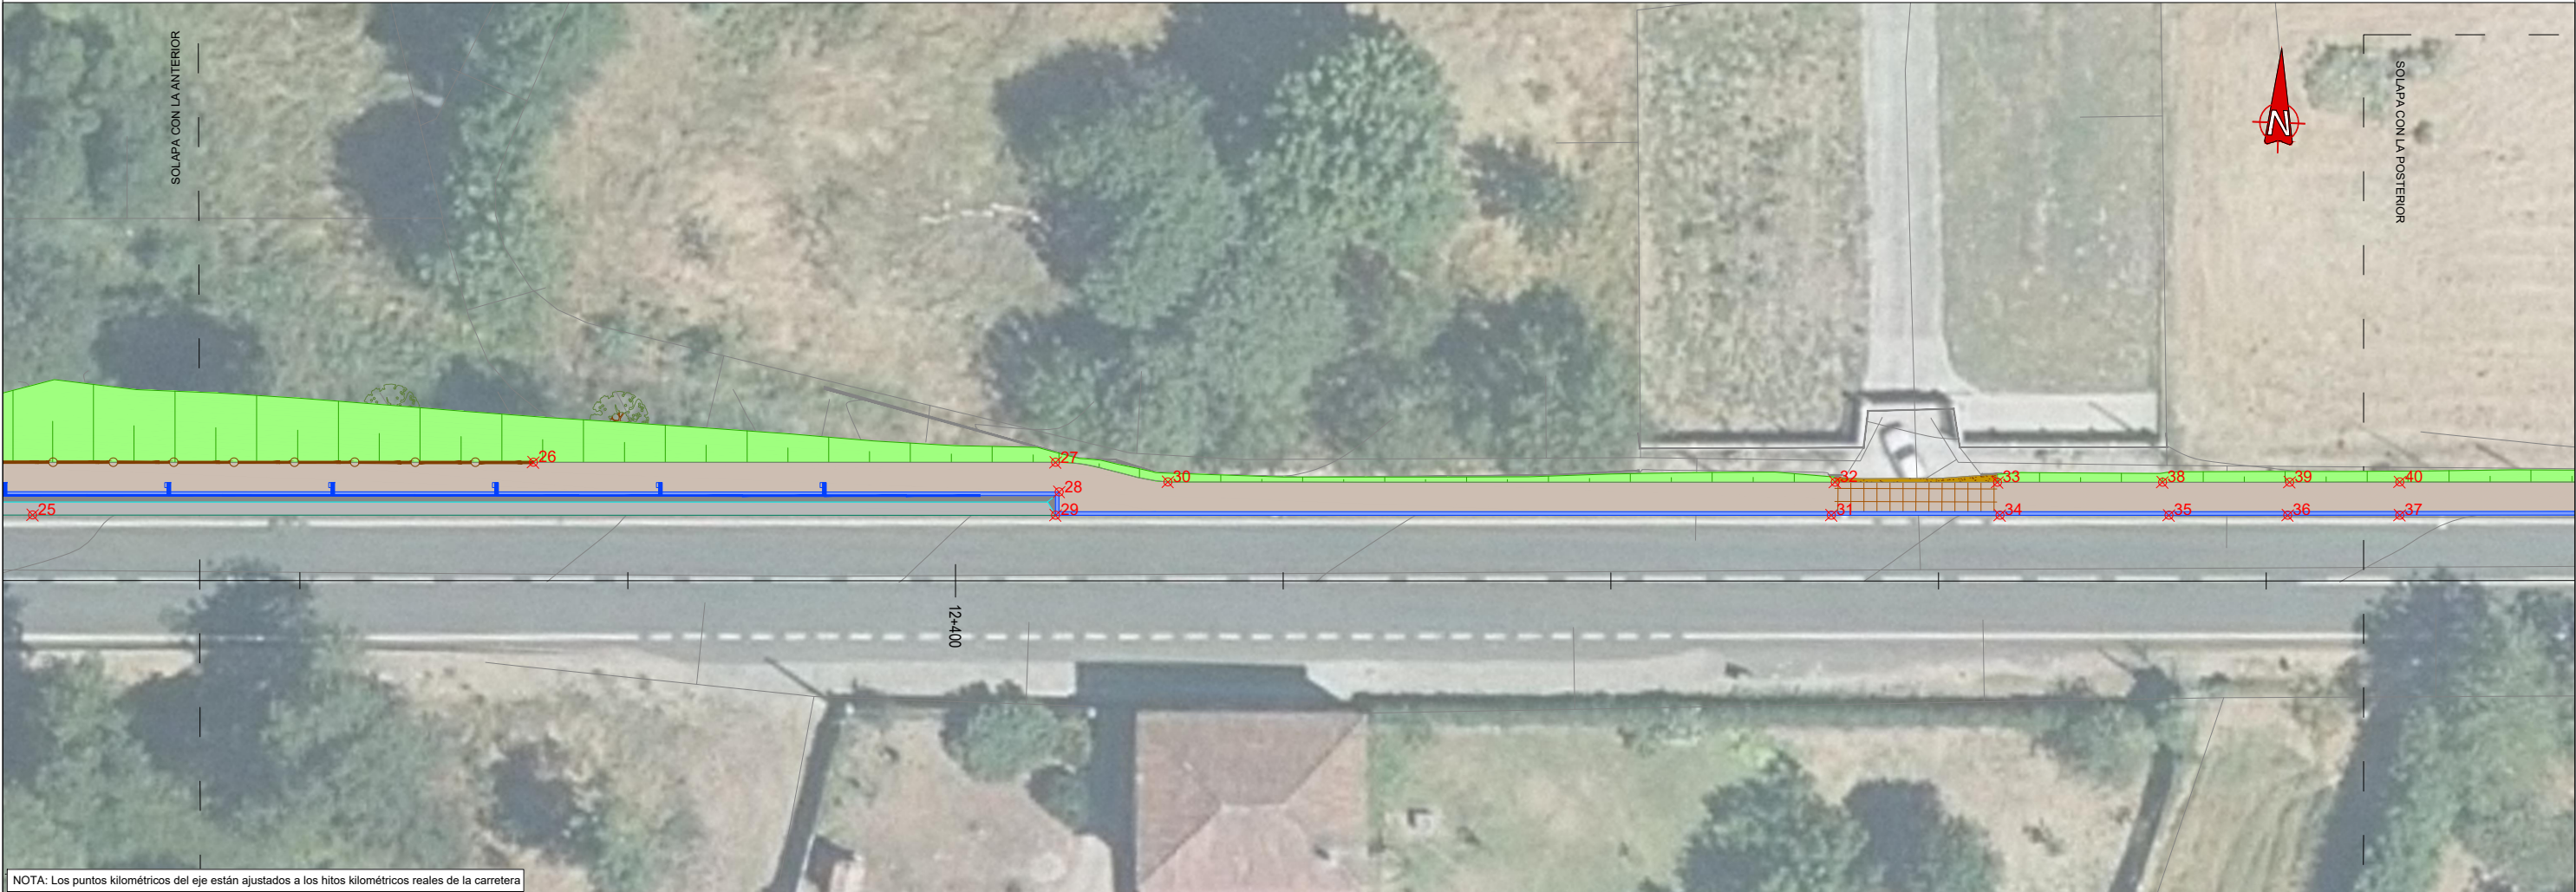

NOTA: Los puntos kilométricos del eje están ajustados a los hitos kilométricos reales de la carretera

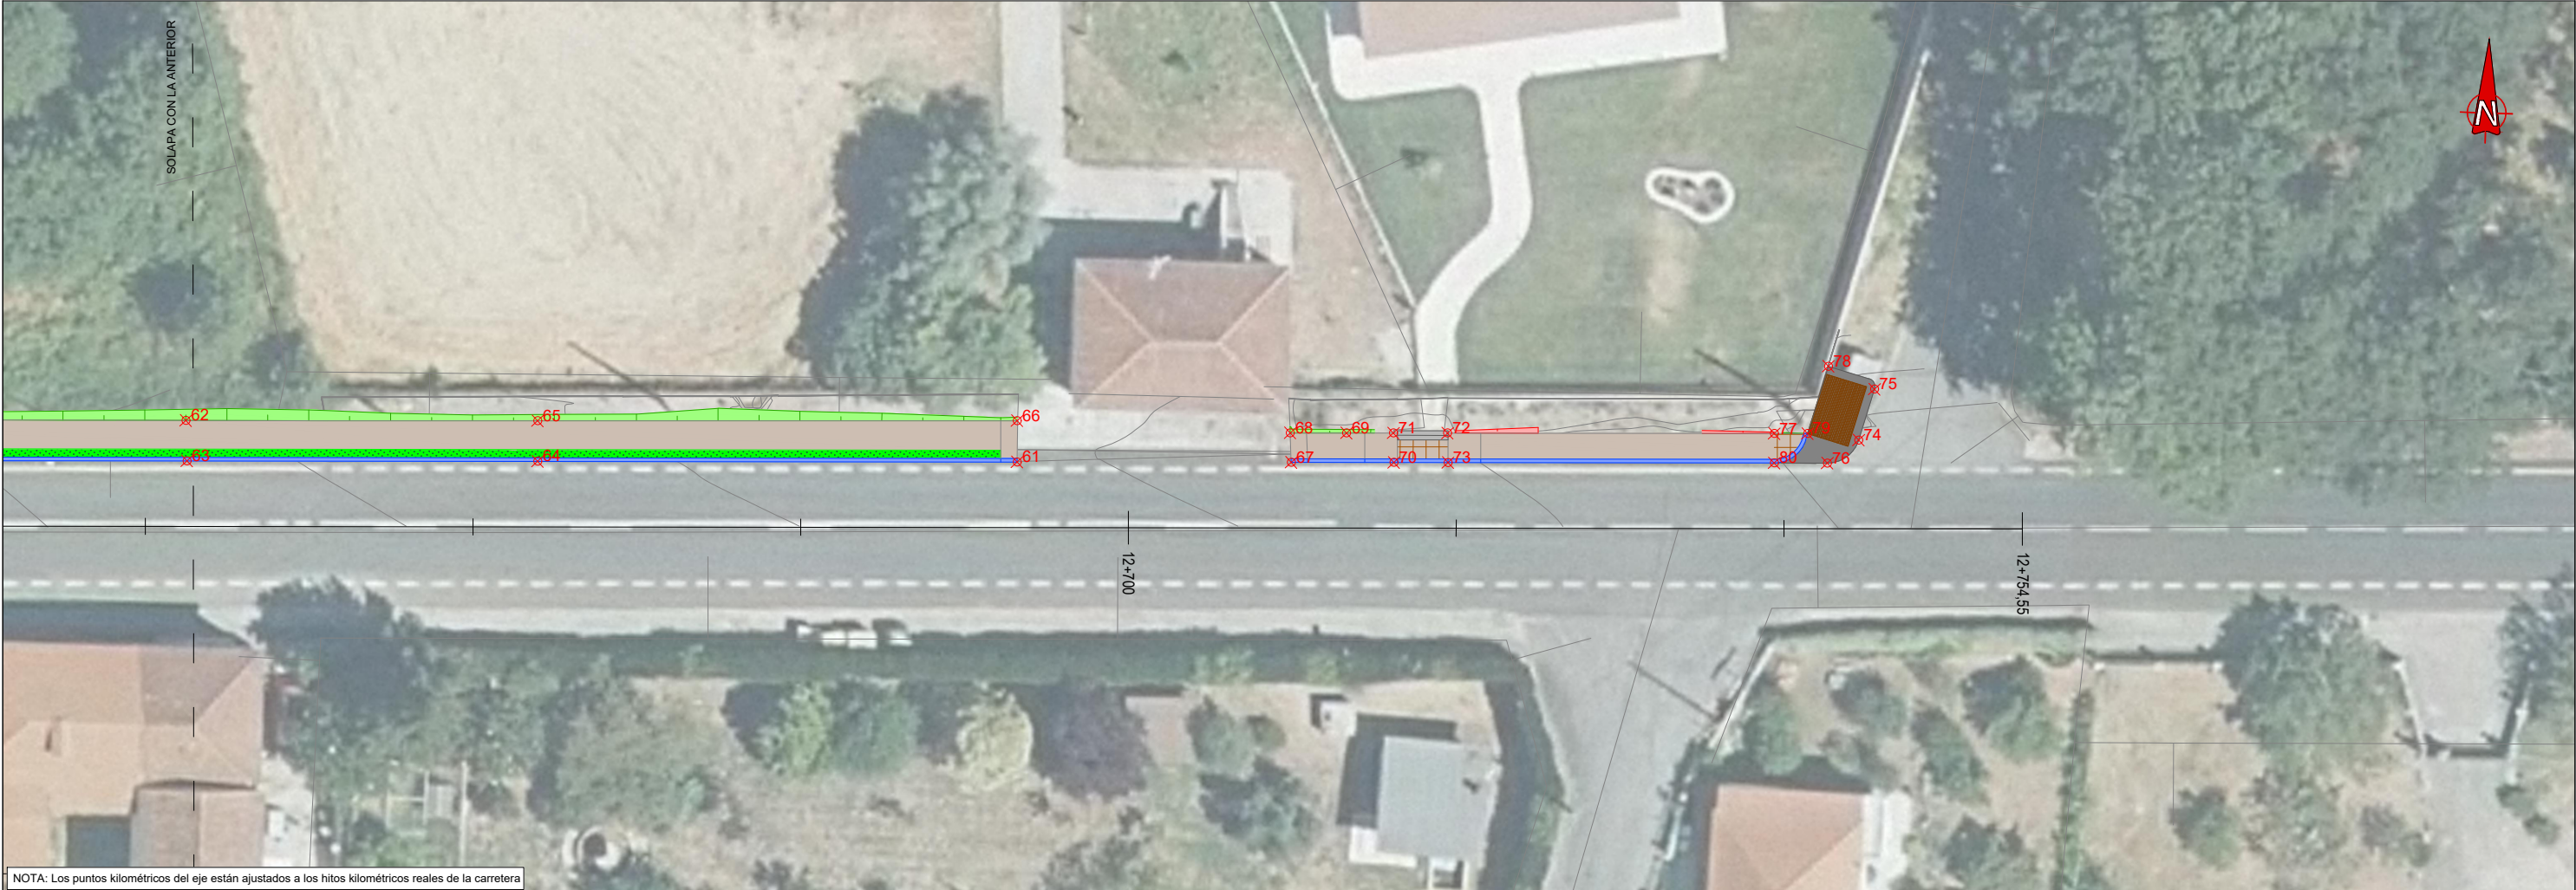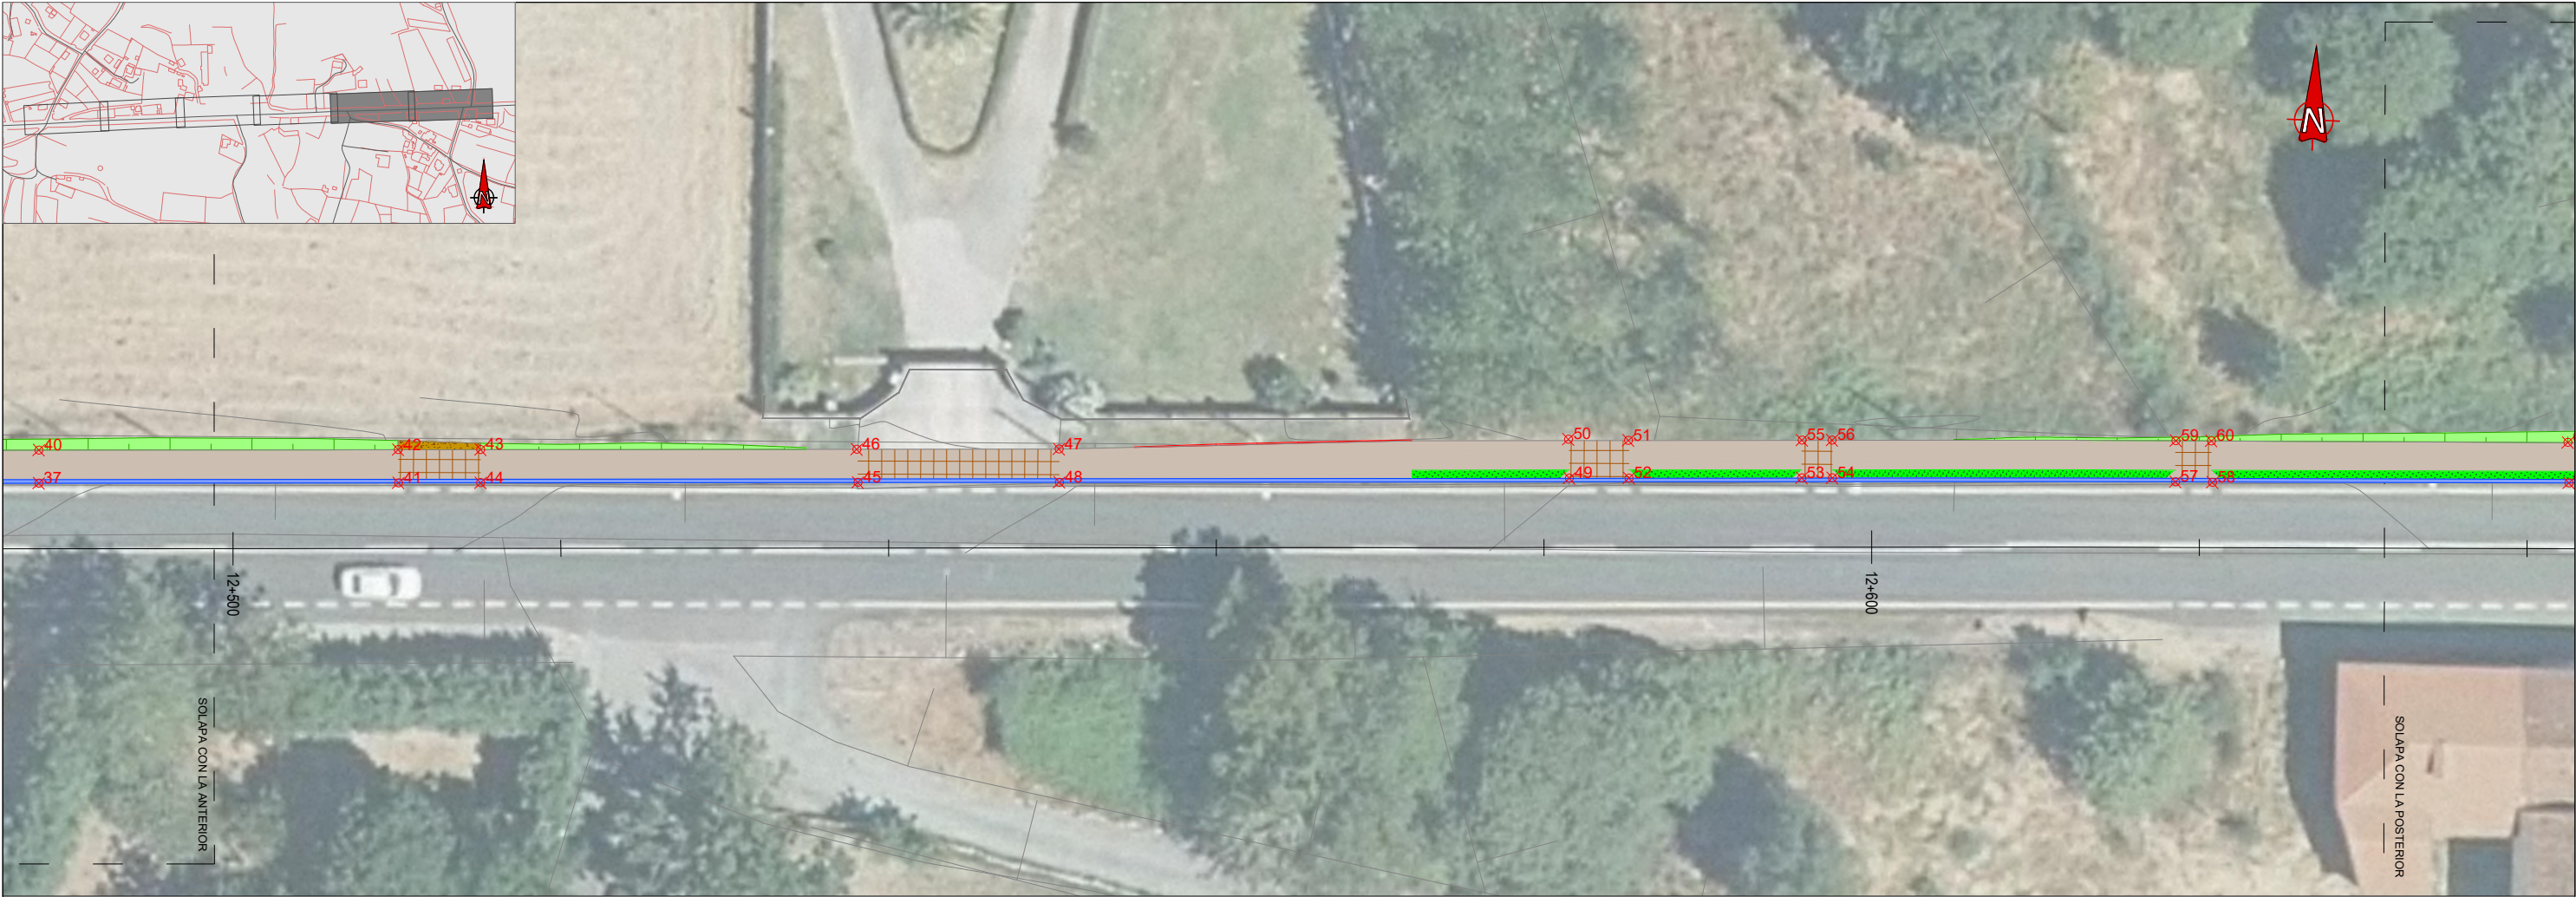

NOTA: Los puntos kilométricos del eje están ajustados a los hitos kilométricos reales de la carretera

COORDENADAS DE REPLANTEO AS VENDAS		
Nº punto	X	Y
1	602,794	4.685,620
2	602,797	4.685,617
3	602,796	4.685,621
4	602,820	4.685,622
5	602,803	4.685,618
6	602,826	4.685,619
7	602,827	4.685,621
8	602,854	4.685,622
9	602,855	4.685,620
10	602,903	4.685,624
11	602,911	4.685,623
12	602,911	4.685,624
13	602,914	4.685,627
14	602,939	4.685,624
15	602,939	4.685,628
16	602,953	4.685,628
17	602,953	4.685,628
18	603,086	4.685,631
19	603,091	4.685,635
20	603,111	4.685,635
21	603,114	4.685,631
22	603,115	4.685,633
23	603,116	4.685,632
24	603,142	4.685,636
25	603,172	4.685,634
26	603,202	4.685,638
27	603,234	4.685,639
28	603,234	4.685,637
29	603,234	4.685,636
30	603,241	4.685,638
31	603,281	4.685,638
32	603,281	4.685,640
33	603,291	4.685,640
34	603,292	4.685,638
35	603,302	4.685,639
36	603,309	4.685,639
37	603,316	4.685,639
38	603,301	4.685,641
39	603,309	4.685,641
40	603,316	4.685,641
41	603,338	4.685,640
42	603,338	4.685,642
43	603,343	4.685,642
44	603,343	4.685,640
45	603,366	4.685,641
46	603,366	4.685,643
47	603,378	4.685,644
48	603,378	4.685,642
49	603,409	4.685,643
50	603,409	4.685,645
51	603,413	4.685,646
52	603,413	4.685,643
53	603,423	4.685,644
54	603,425	4.685,644
55	603,423	4.685,646
56	603,425	4.685,646
57	603,446	4.685,644
58	603,448	4.685,644
59	603,446	4.685,647
60	603,448	4.685,647

COORDENADAS DE REPLANTEO AS VENDAS		
Nº punto	X	Y
61	603,521	4.685,647
62	603,470	4.685,648
63	603,470	4.685,645
64	603,492	4.685,646
65	603,492	4.685,648
66	603,521	4.685,649
67	603,538	4.685,647
68	603,537	4.685,649
69	603,541	4.685,649
70	603,544	4.685,648
71	603,544	4.685,650
72	603,547	4.685,650
73	603,547	4.685,648
74	603,572	4.685,650
75	603,573	4.685,653
76	603,570	4.685,649
77	603,567	4.685,650
78	603,570	4.685,655
79	603,569	4.685,650
80	603,567	4.685,649

COORDENADAS DE REPLANTEO SANTA BAIA		
Nº punto	X	Y
1	600,684	4.686,125
2	600,688	4.686,124
3	600,684	4.686,121
4	600,687	4.686,120
5	600,698	4.686,097
6	600,699	4.686,101
7	600,707	4.686,095
8	600,709	4.686,095
9	600,716	4.686,093
10	600,718	4.686,092
11	600,721	4.686,091
12	600,727	4.686,094
13	600,740	4.686,089
14	600,741	4.686,087
15	600,741	4.686,085
16	600,766	4.686,082
17	600,770	4.686,081
18	600,766	4.686,080
19	600,770	4.686,079
20	600,780	4.686,079
21	600,784	4.686,078
22	600,780	4.686,077
23	600,784	4.686,076
24	600,804	4.686,073
25	600,809	4.686,071
26	600,804	4.686,071
27	600,809	4.686,069
28	600,830	4.686,066
29	600,838	4.686,064
30	600,829	4.686,065
31	600,837	4.686,063
32	600,849	4.686,061
33	600,847	4.686,059
34	600,856	4.686,059
35	600,866	4.686,056
36	600,888	4.686,051
37	600,893	4.686,052
38	600,893	4.686,047
39	600,897	4.686,046
40	600,898	4.686,046
41	600,901	4.686,047
42	600,895	4.686,052
43	600,916	4.686,046
44	600,916	4.686,043
45	600,920	4.686,040
46	600,920	4.686,044
47	600,925	4.686,042
48	600,925	4.686,039
49	600,928	4.686,038
50	600,931	4.686,037
51	600,940	4.686,038
52	600,940	4.686,036
53	600,943	4.686,033
54	600,957	4.686,032
55	600,961	4.686,031
56	600,970	4.686,028
57	600,975	4.686,025
58	600,994	4.686,012
59	600,995	4.686,014
60	600,997	4.686,016

COORDENADAS DE REPLANTEO SANTA BAIA		
Nº punto	X	Y
61	601,010	4.686,007
62	601,015	4.686,003
63	601,017	4.686,001
64	601,004	4.686,006
65	601,007	4.686,004
66	601,012	4.686,000
67	601,016	4.686,000
68	601,022	4.685,995
69	601,021	4.685,993
70	601,022	4.685,989
71	601,025	4.685,992
72	601,032	4.685,983
73	601,035	4.685,979
74	601,030	4.685,982
75	601,033	4.685,977
76	601,045	4.685,945
77	601,048	4.685,946
78	601,050	4.685,938
79	601,048	4.685,937
80	601,049	4.685,930
81	601,051	4.685,931
82	601,052	4.685,924
83	601,050	4.685,924
84	601,049	4.685,891
85	601,051	4.685,891
86	601,050	4.685,886
87	601,048	4.685,886
88	601,045	4.685,880
89	601,045	4.685,878
90	601,045	4.685,877
91	601,047	4.685,880
92	601,048	4.685,876
93	601,047	4.685,873
94	601,044	4.685,873
95	601,043	4.685,873
96	601,042	4.685,873
97	601,041	4.685,872
98	601,041	4.685,863
99	601,036	4.685,846
100	601,030	4.685,825
101	601,017	4.685,783
102	601,012	4.685,761
103	601,010	4.685,762
104	601,007	4.685,760
105	601,002	4.685,740
106	600,998	4.685,722
107	601,005	4.685,739
108	601,001	4.685,722
109	600,997	4.685,711
110	600,999	4.685,710
111	600,996	4.685,698
112	600,999	4.685,698
113	600,997	4.685,686
114	600,999	4.685,687
115	600,999	4.685,672
116	601,002	4.685,672
117	601,005	4.685,651
118	601,008	4.685,652
119	601,035	4.685,585
120	601,038	4.685,586

COORDENADAS DE REPLANTEO SANTA BAIA		
Nº punto	X	Y
121	601,040	4.685,581
122	601,044	4.685,576
123	601,042	4.685,574
124	601,042	4.685,569
125	601,043	4.685,566
126	601,048	4.685,569
127	601,053	4.685,557
128	601,049	4.685,552
129	601,051	4.685,550
130	601,052	4.685,545
131	601,057	4.685,546
132	601,054	4.685,539
133	601,059	4.685,541
134	601,057	4.685,536
135	601,057	4.685,533
136	601,060	4.685,535
137	601,060	4.685,526
138	601,059	4.685,521
139	601,057	4.685,517
140	601,059	4.685,508
141	601,061	4.685,508
142	601,060	4.685,504
143	601,058	4.685,504
144	601,056	4.685,493
145	601,058	4.685,493
146	601,055	4.685,487
147	601,057	4.685,486
148	601,051	4.685,477
149	601,050	4.685,474
150	601,048	4.685,470
151	601,053	4.685,472
152	601,052	4.685,469
153	601,054	4.685,476
154	601,044	4.685,448
155	601,046	4.685,447
156	601,045	4.685,442
157	601,043	4.685,442
158	601,041	4.685,443
159	601,040	4.685,438
160	601,039	4.685,435
161	601,043	4.685,437
162	601,035	4.685,412
163	601,037	4.685,412
164	601,034	4.685,409
165	601,036	4.685,408
166	601,029	4.685,390
167	601,031	4.685,390
168	601,028	4.685,385
169	601,030	4.685,385
170	601,026	4.685,377
171	601,028	4.685,377
172	601,025	4.685,374
173	601,027	4.685,374
174	601,021	4.685,366
175	601,025	4.685,365
176	601,020	4.685,346
177	601,023	4.685,347
178	601,024	4.685,335
179	601,021	4.685,335
180	601,025	4.685,319

COORDENADAS DE REPLANTEO SANTA BAIA		
Nº punto	X	Y
181	601,029	4.685,321
182	601,033	4.685,304
183	601,036	4.685,306
184	601,081	4.685,278
185	601,081	4.685,280
186	601,085	4.685,278
187	601,085	4.685,280
188	601,119	4.685,285
189	601,123	4.685,287
190	601,119	4.685,287
191	601,122	4.685,289
192	601,137	4.685,296
193	601,134	4.685,299
194	601,152	4.685,312
195	601,156	4.685,318
196	601,160	4.685,323
197	601,149	4.685,315
198	601,153	4.685,320
199	601,157	4.685,325
200	601,164	4.685,329
201	601,162	4.685,331
202	601,167	4.685,337
203	601,169	4.685,336
204	601,208	4.685,377
205	601,207	4.685,381
206	601,207	4.685,378
207	601,213	4.685,387
208	601,224	4.685,394
209	601,218	4.685,393
210	601,235	4.685,407
211	601,234	4.685,408
212	601,238	4.685,413
213	601,239	4.685,411
214	601,271	4.685,447
215	601,269	4.685,448
216	601,273	4.685,452
217	601,274	4.685,451
218	601,338	4.685,524
219	601,336	4.685,526
220	601,339	4.685,529
221	601,341	4.685,527
222	601,362	4.685,549
223	601,360	4.685,551
224	601,365	4.685,551
225	601,362	4.685,554
226	601,377	4.685,563
227	601,391	4.685,577
228	601,375	4.685,566
229	601,388	4.685,580
230	601,407	4.685,594
231	601,409	4.685,596
232	601,409	4.685,599
233	601,408	4.685,600
234	601,410	4.685,590
235	601,410	4.685,592
236	601,412	4.68