

BASE	X	Y	Z
BR-5001	643329.169	4750768.237	508.051
BR-5002	643208.122	4750951.436	501.056

XXXX

Límite de parcela/solar
Nº de parcela/solar

Límite de subparcela
Número de subparcela

■

Edificación
Número de alturas

XXXXX

Número de manzana
Límite de manzana

XXX

Número de polígono
Límite de polígono

Límite de expropiación

Límite de expropiación

■

Zona a expropiar

■

Zona de servidumbre
de paso

■

Zona de ocupación
temporal

Nº Orden

XXX
XXX
XXX

Nº Polígono
catastral


XX


Nº Parcela
catastral

XX

XX

Base de replanteo

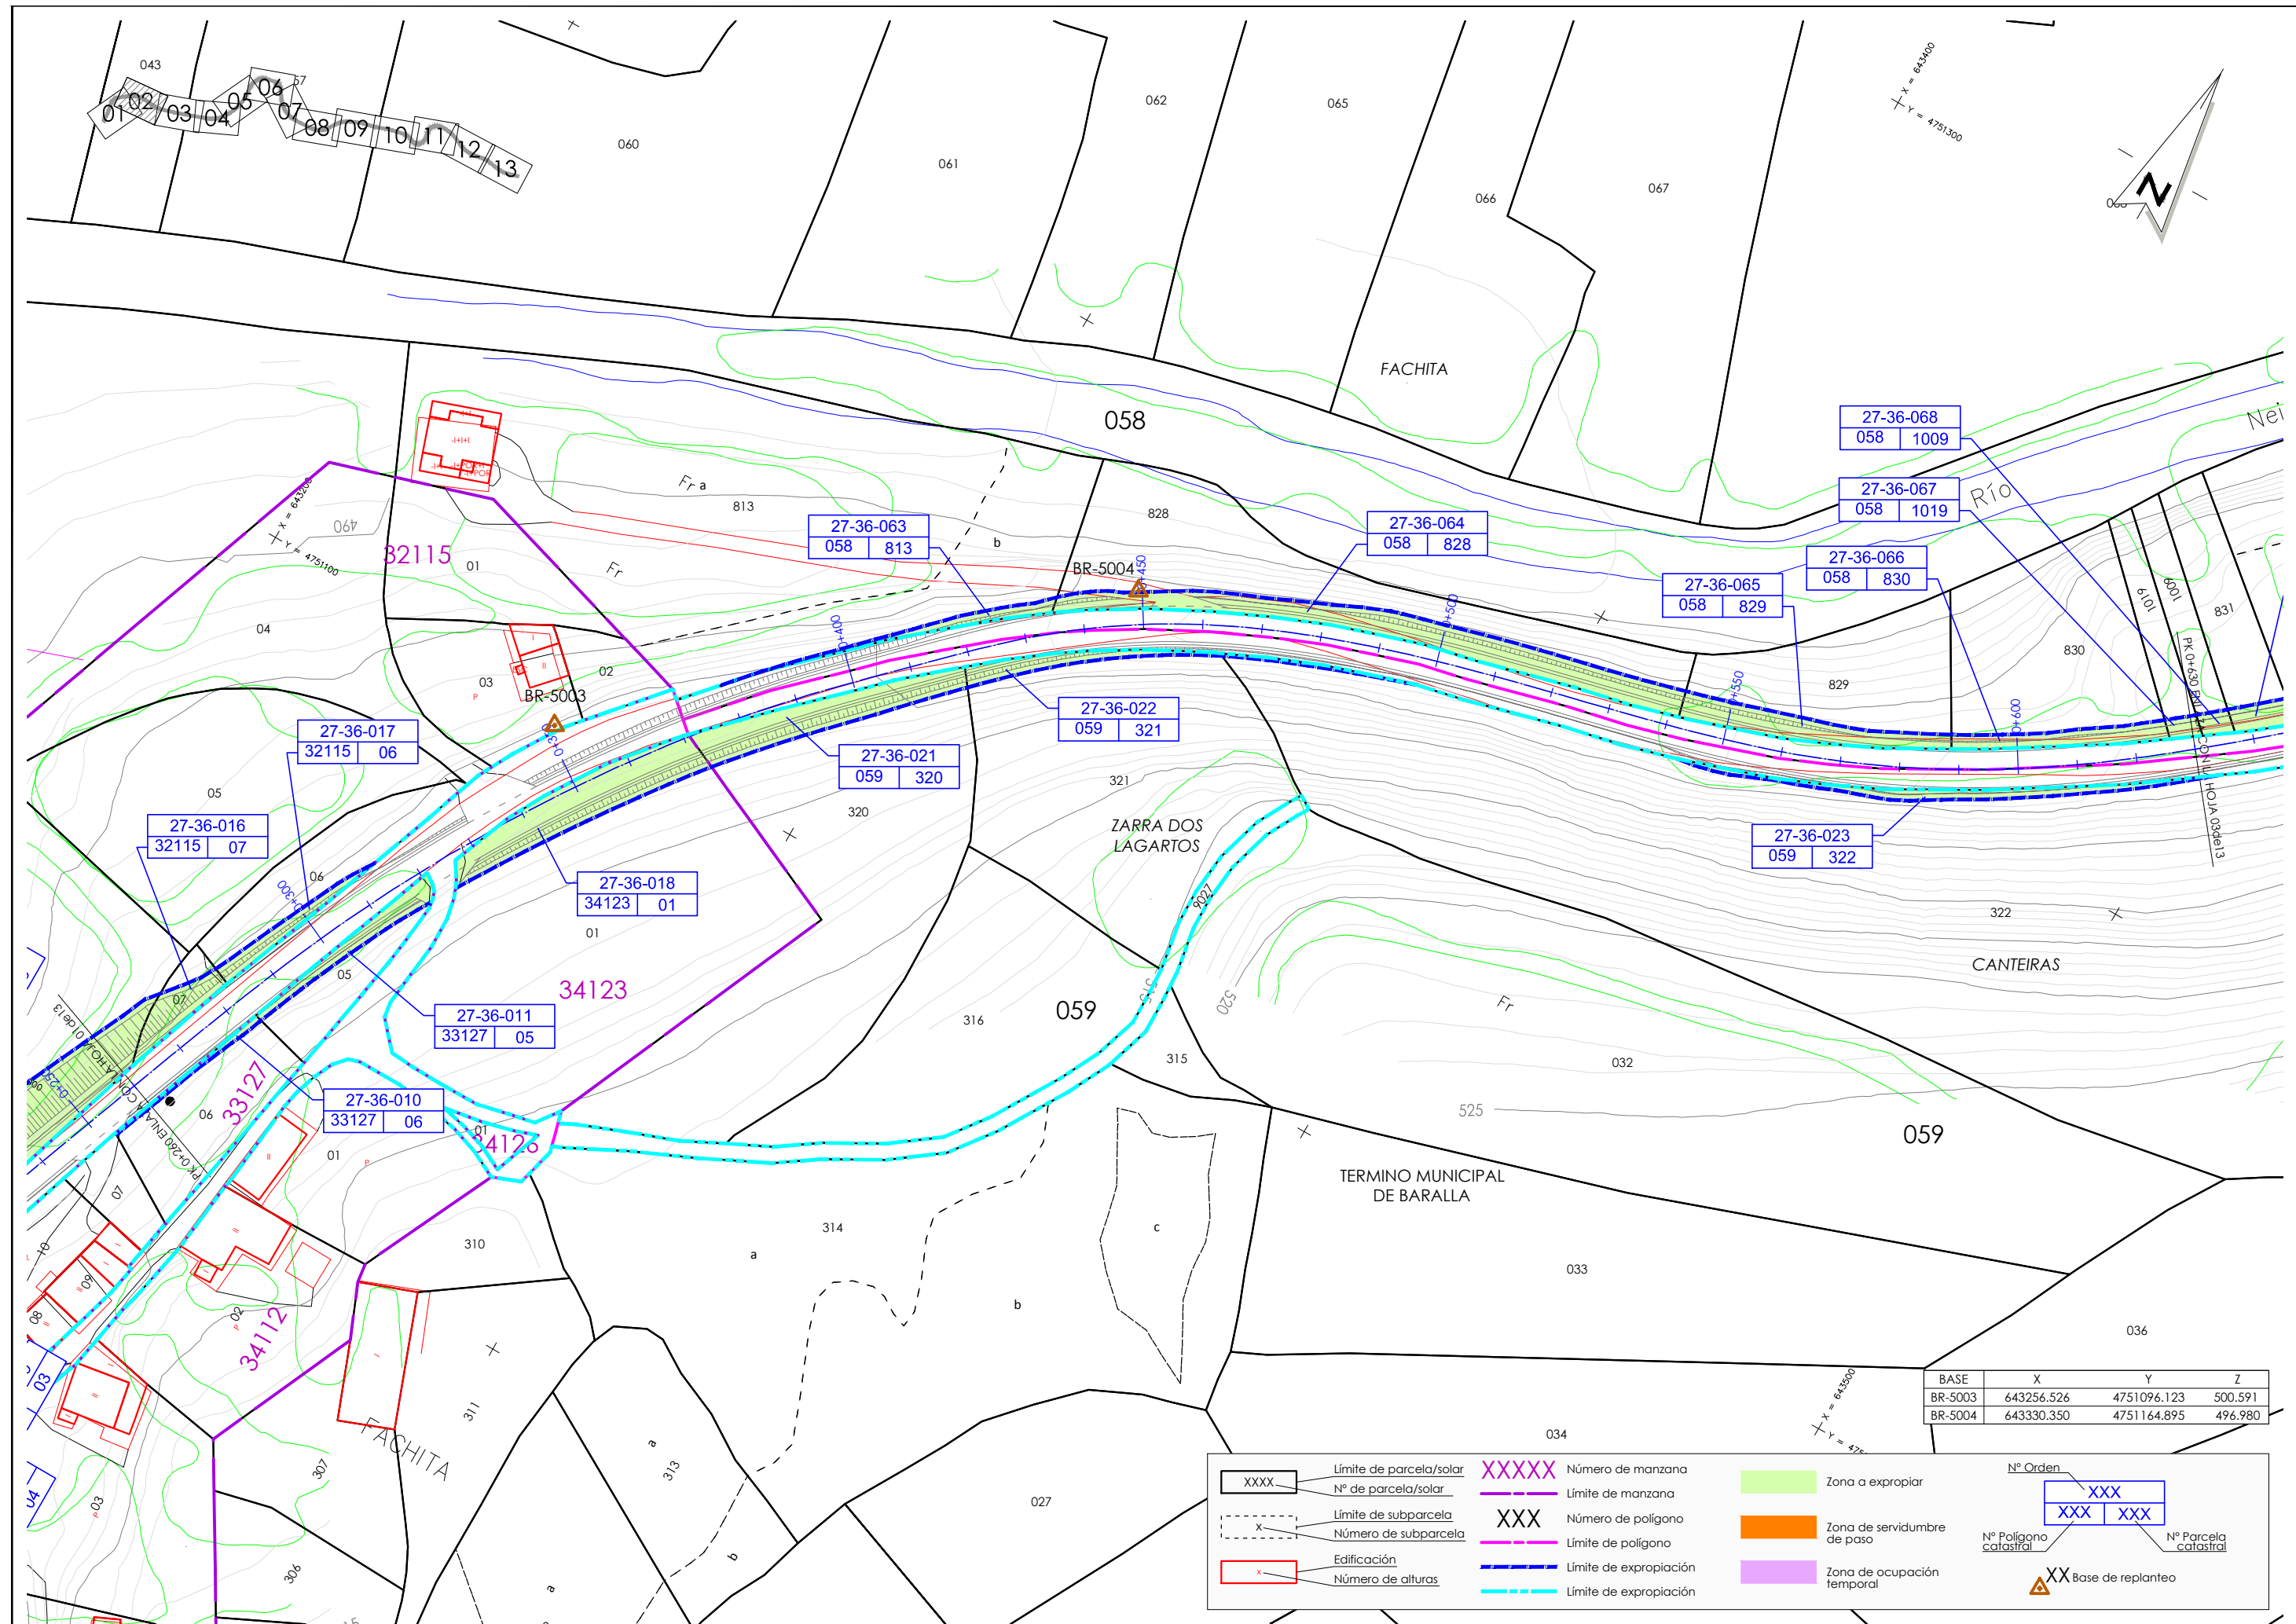

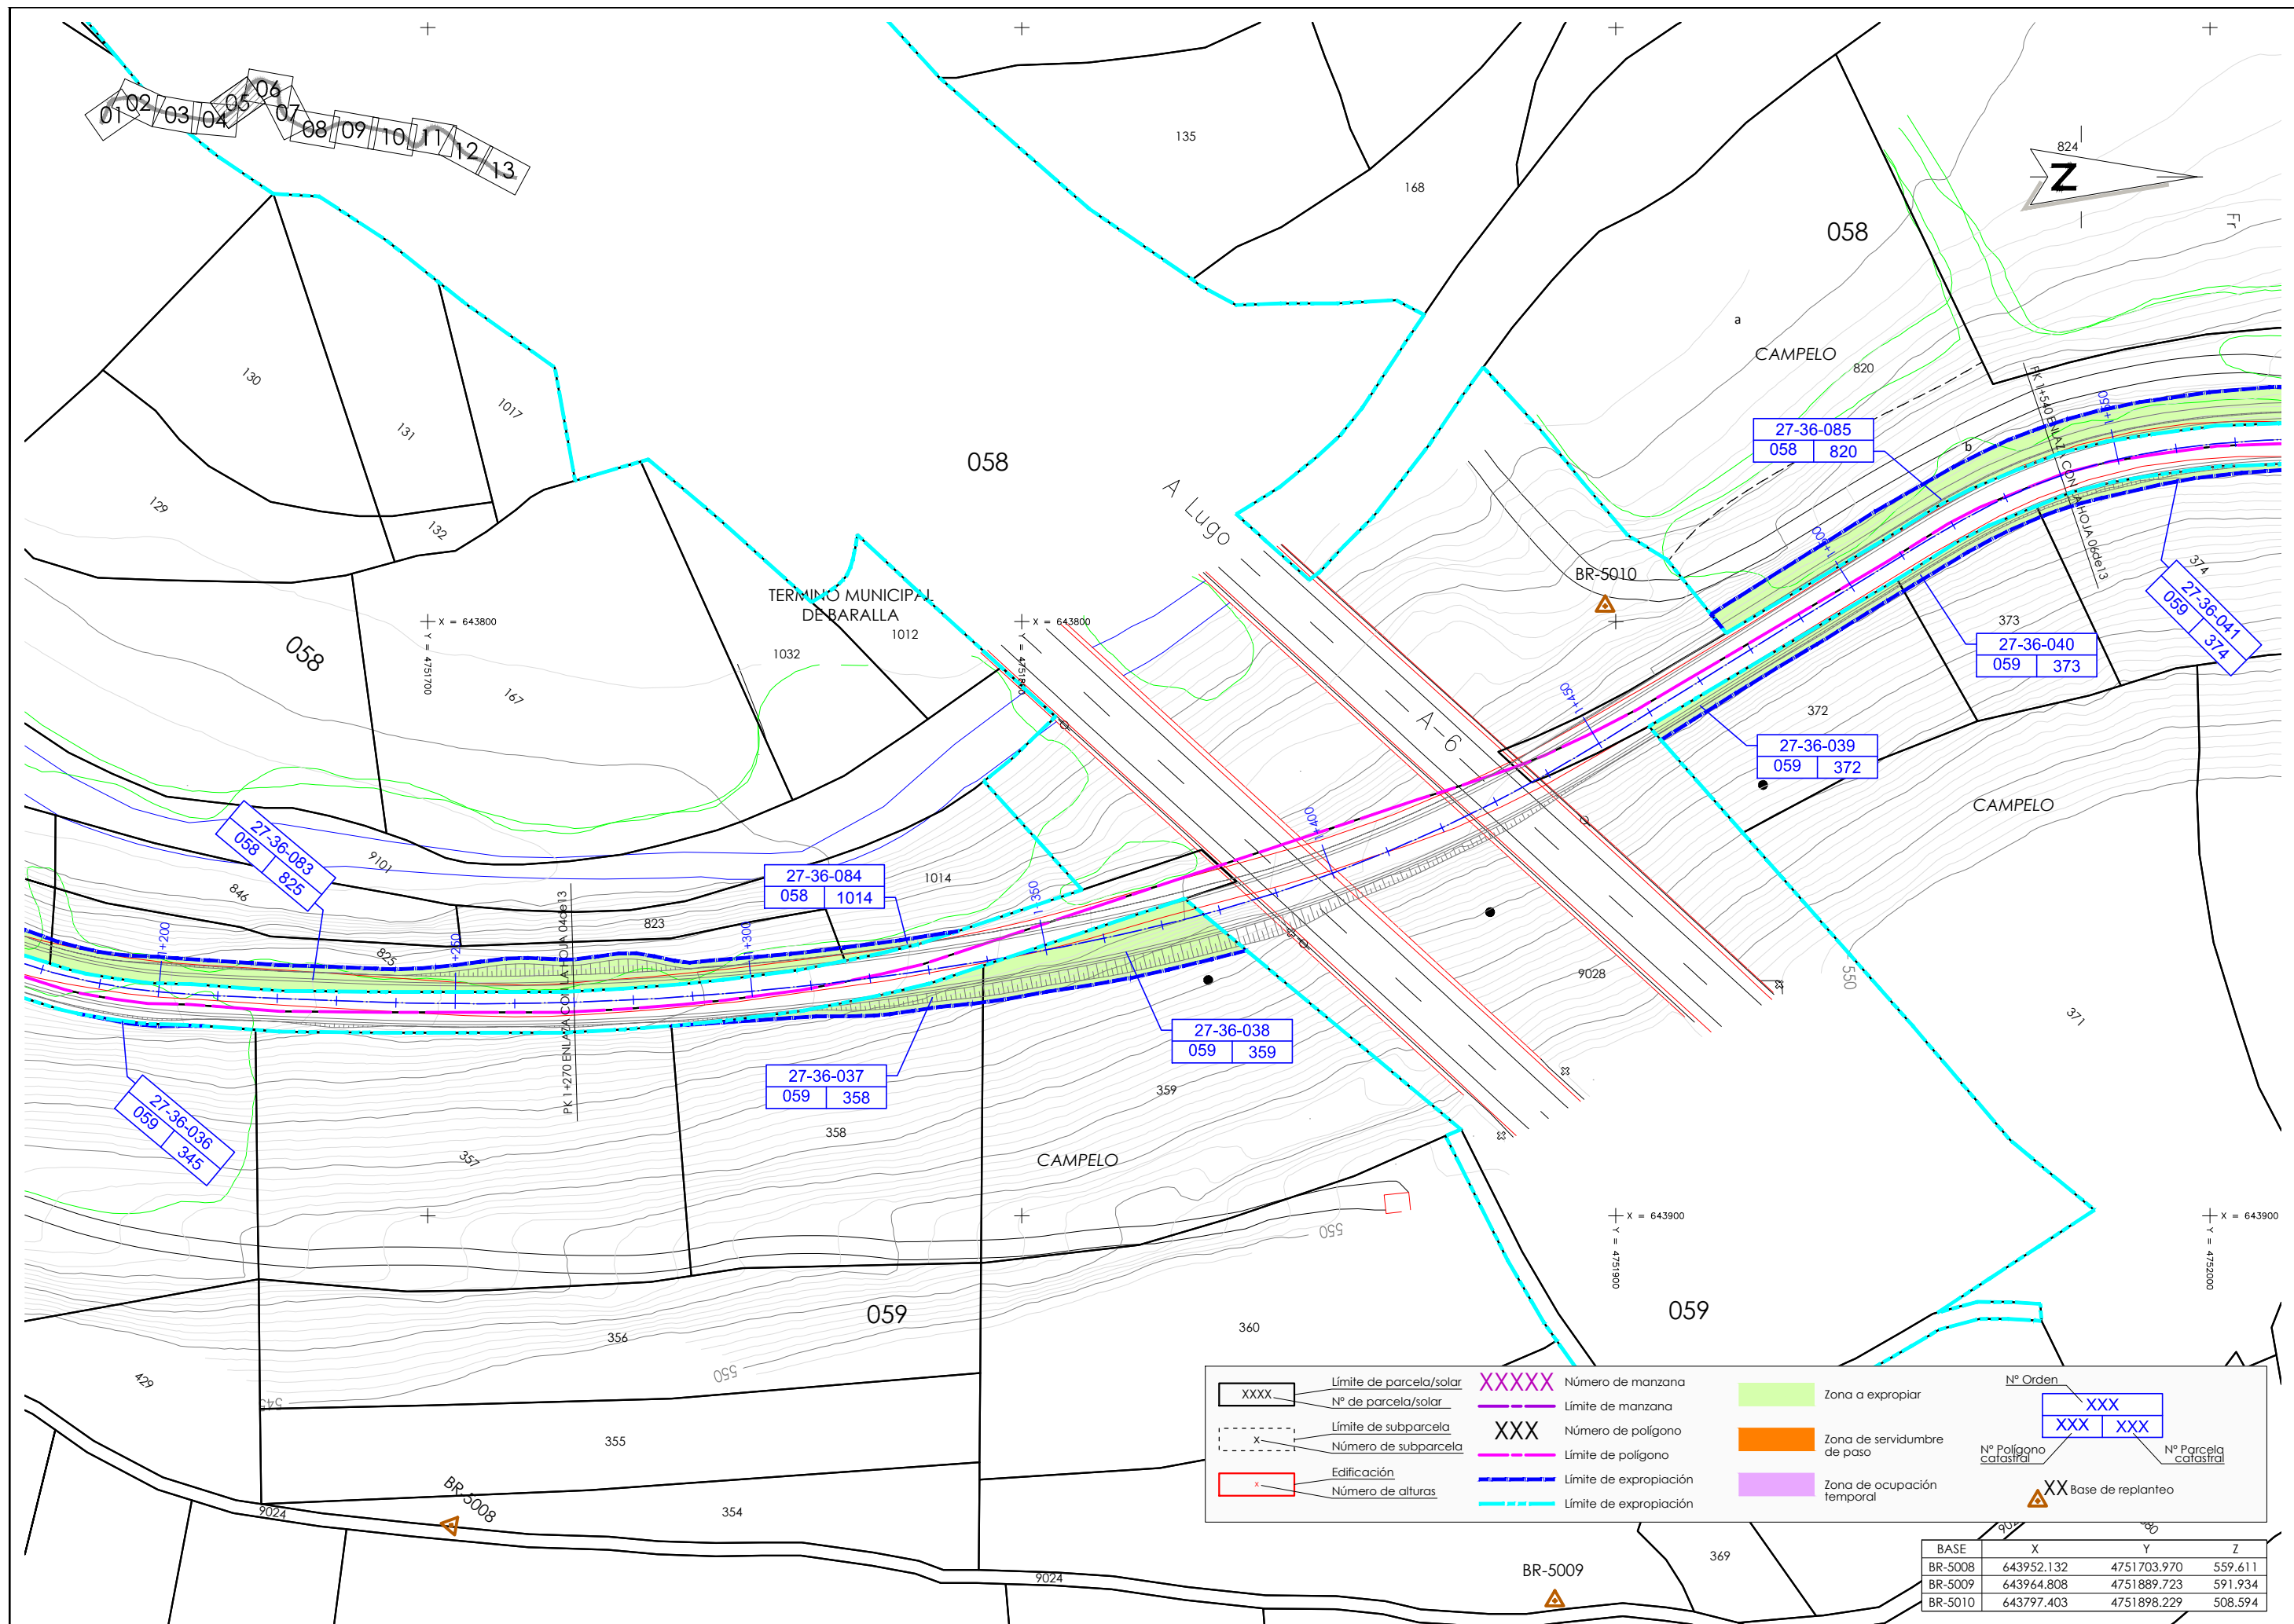

XXXX

Límite de parcela/solar
Nº de parcela/solar

Límite de subparcela
Número de subparcela

+

Edificación
Número de alturas

XXXXX

Número de manzana

XXX

Límite de manzana

Número de polígono

Límite de polígono

Límite de expropiación

Límite de expropiación

Zona a expropiar

Zona de servidumbre de paso

Zona de ocupación temporal

Nº Orden

XXX
XXX XXX

Nº Polígono catastral

XX


Nº Parcela catastral


XX

XX

Base de replanteo

BASE	X	Y	Z
BR-5008	643952.132	4751703.970	559.611
BR-5009	643964.808	4751889.723	591.934
BR-5010	643797.403	4751898.229	508.594

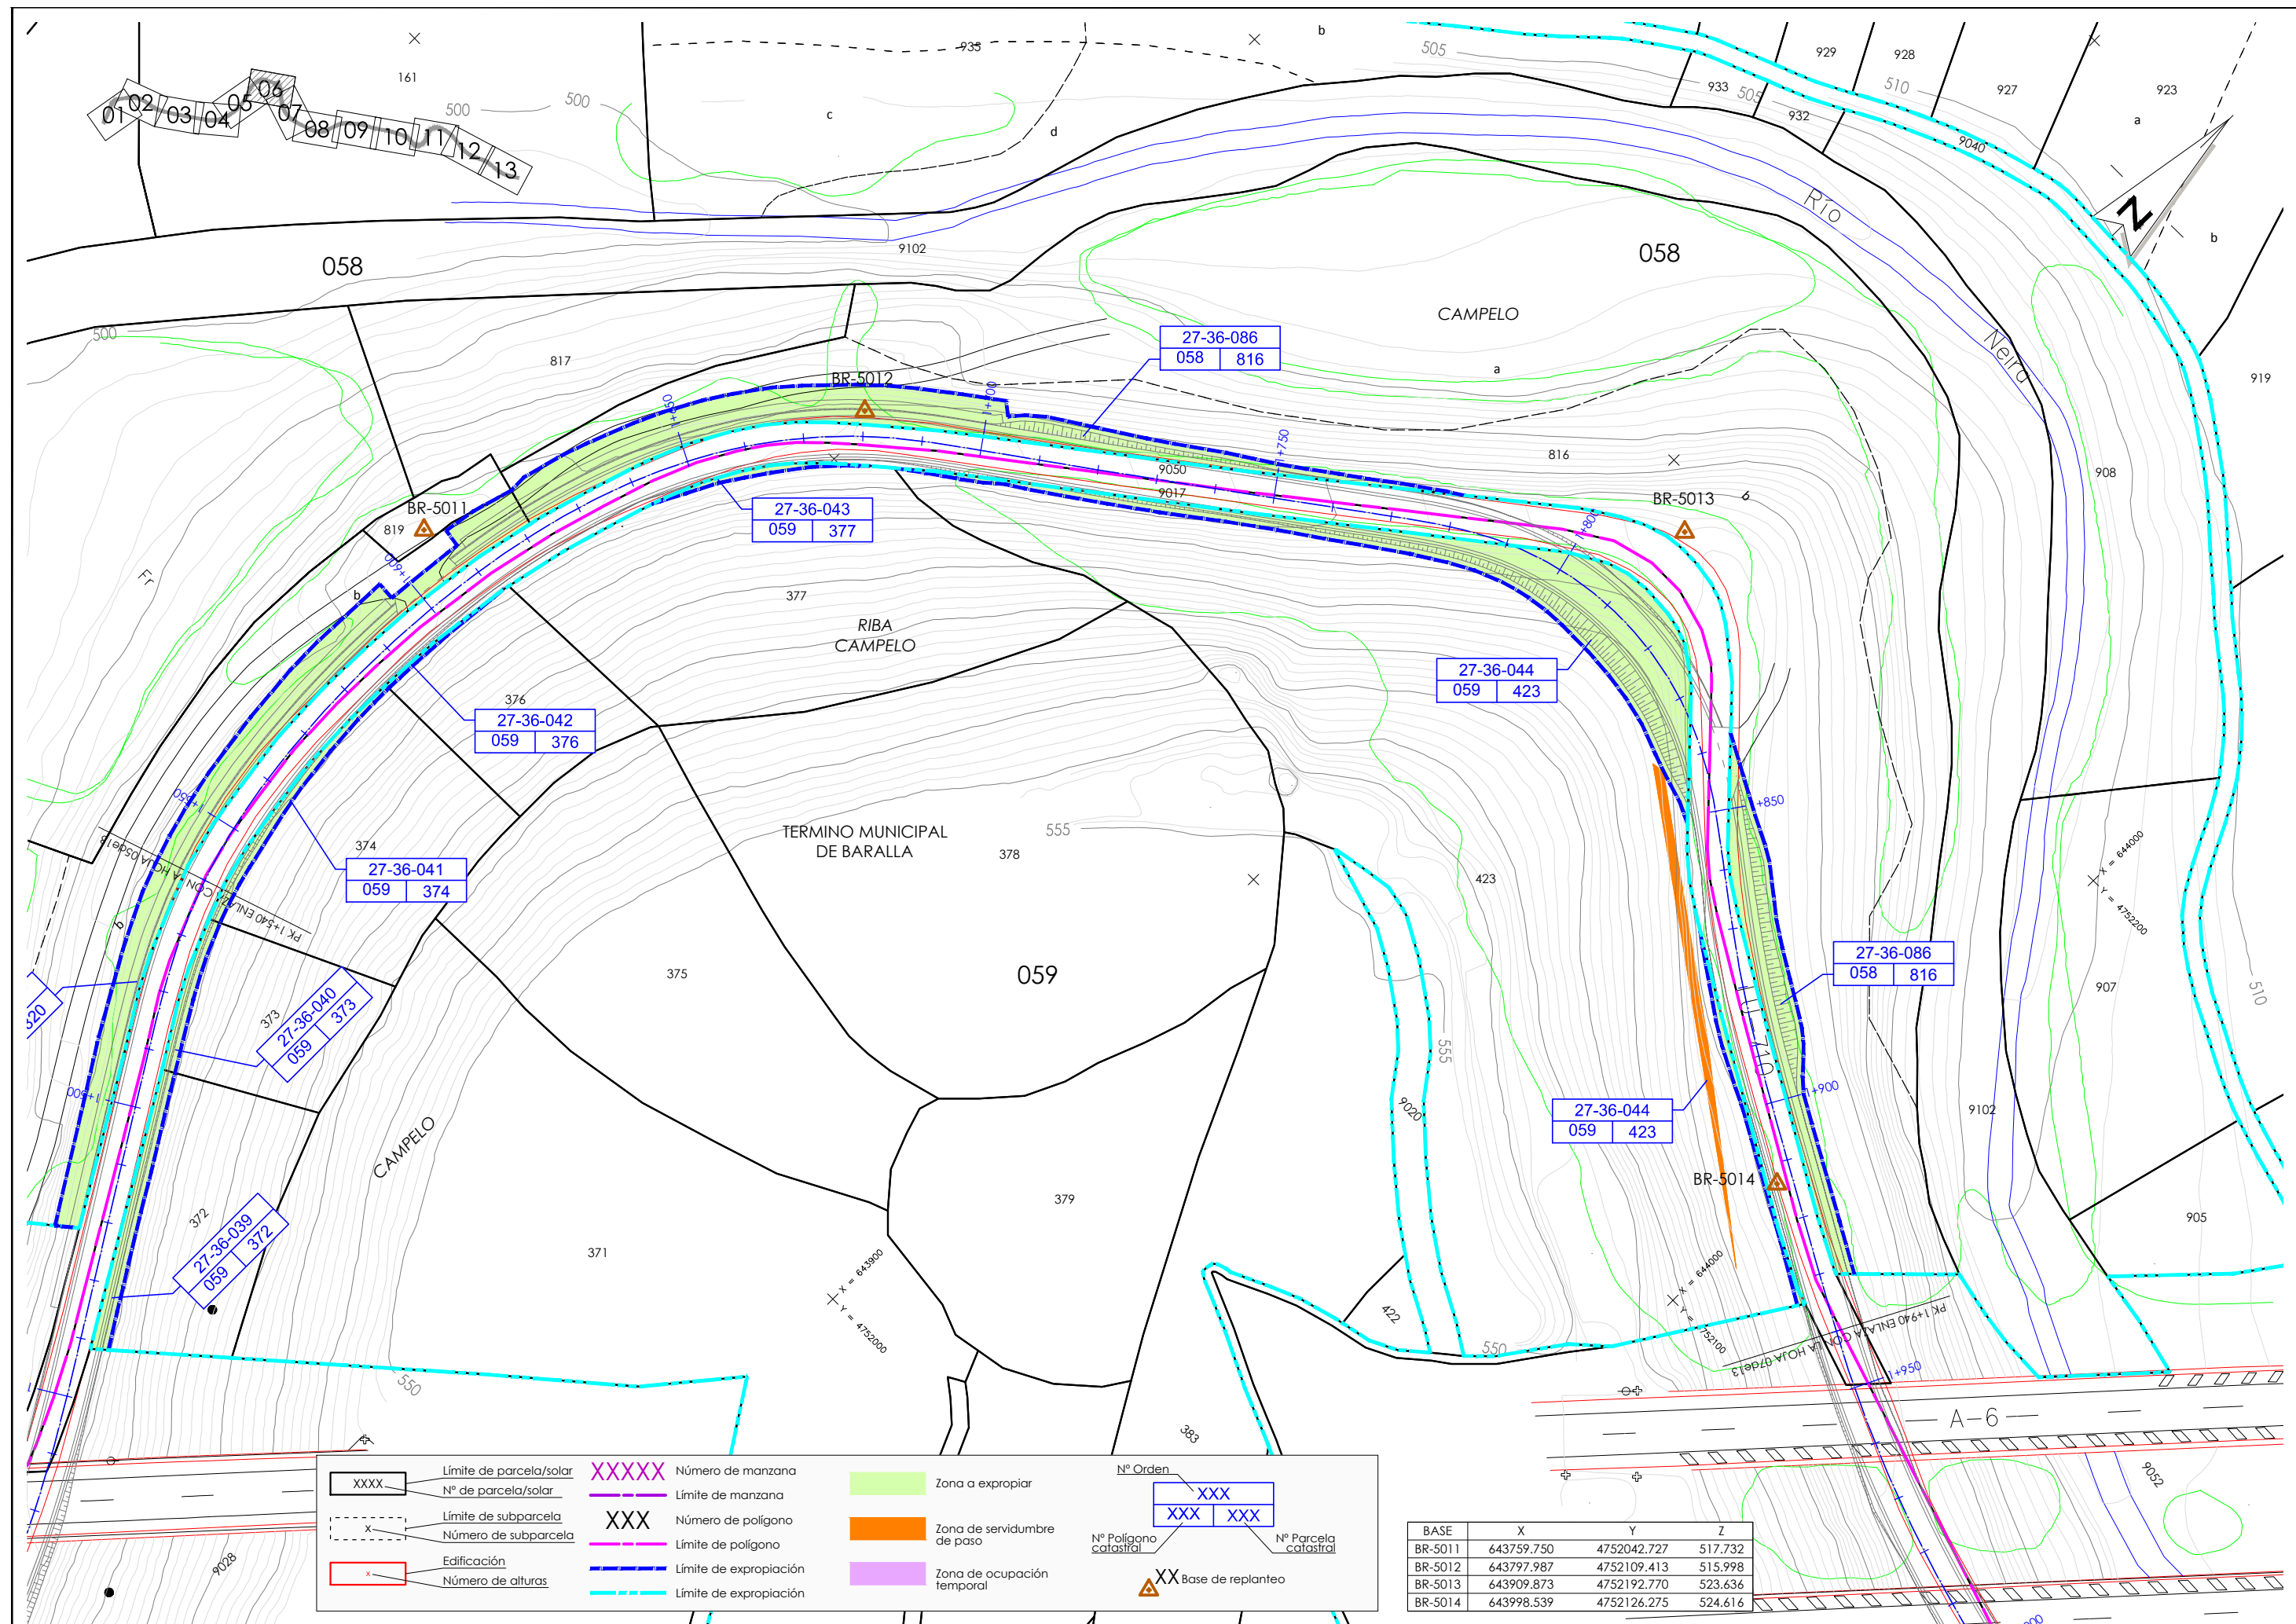

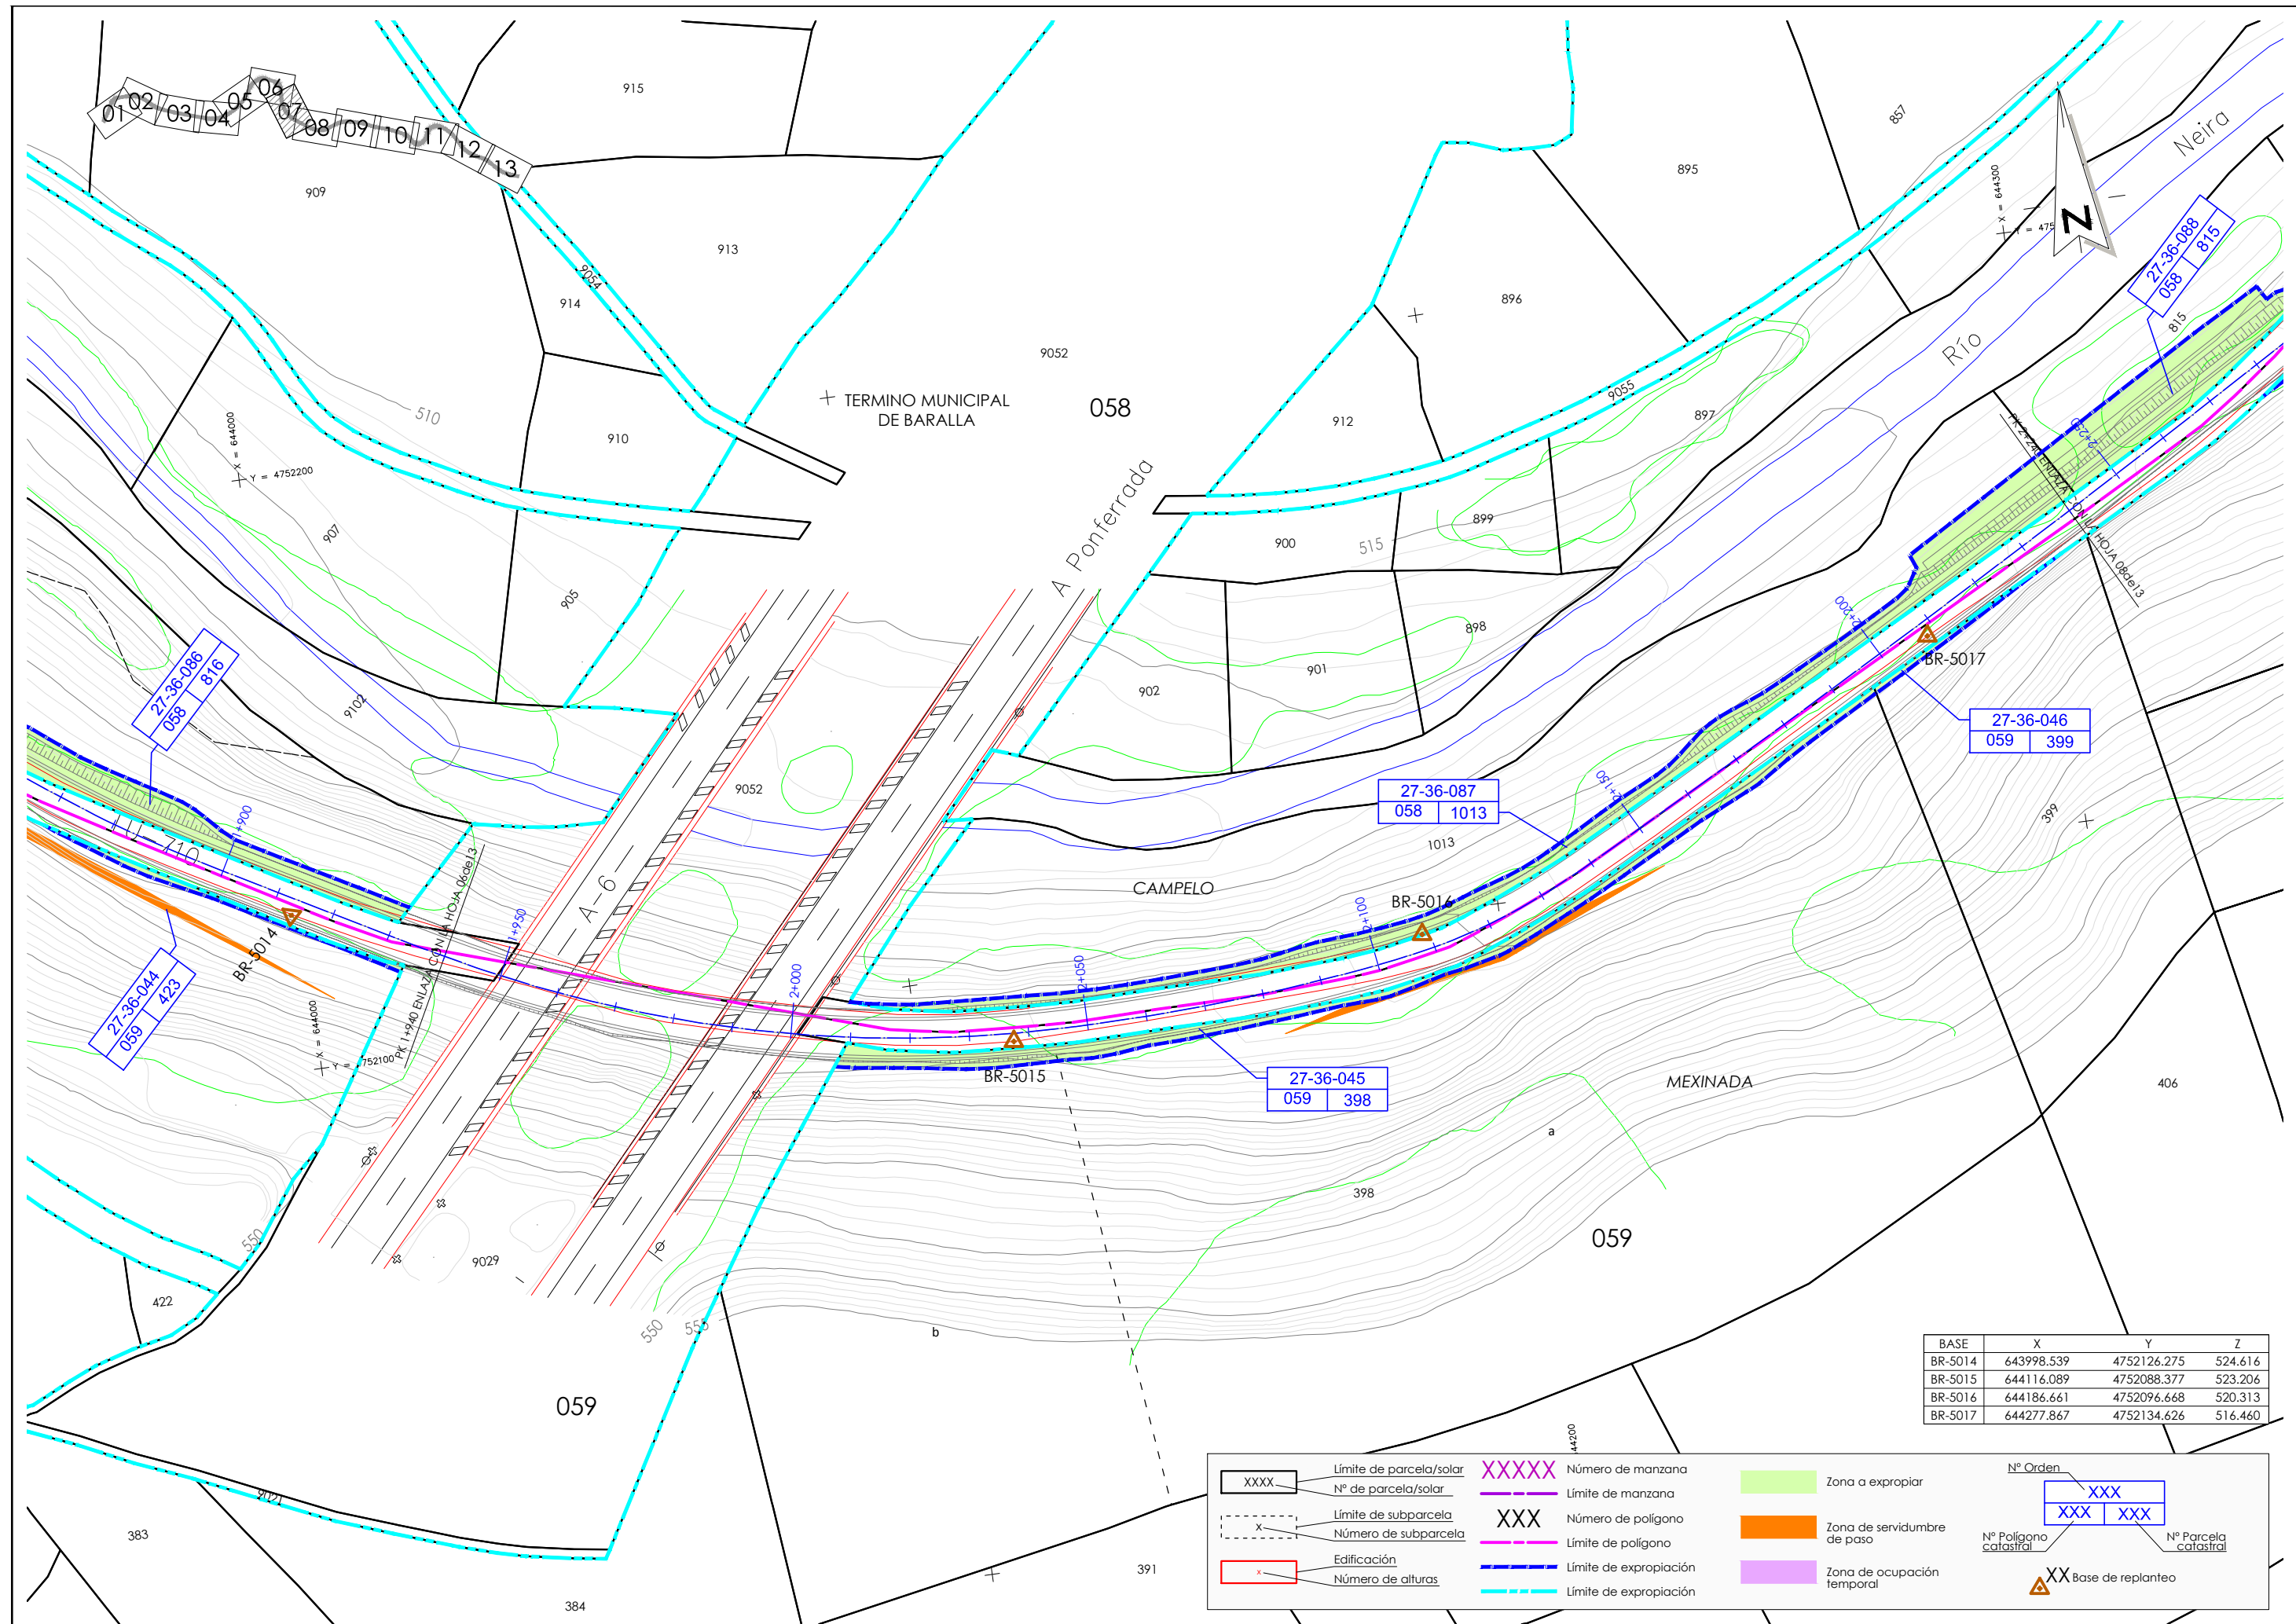

BASE	X	Y	Z
BR-5014	643998.539	4752126.275	524.616
BR-5015	644116.089	4752088.377	523.206
BR-5016	644186.661	4752096.668	520.313
BR-5017	644277.867	4752134.626	516.460

XXXX

Límite de parcela/solar
Nº de parcela/solar

Límite de subparcela
Número de subparcela

■

Edificación
Número de alturas

XXXXX

Número de manzana

Límite de manzana

XXX

Número de polígono

Límite de polígono

Límite de expropiación

Límite de expropiación

■

Zona a expropiar

■

Zona de servidumbre de paso

■

Zona de ocupación temporal


Nº Orden


XXX
XXX
XXX

Nº Polígono catastral

XX Base de replanteo

Nº Parcela catastral

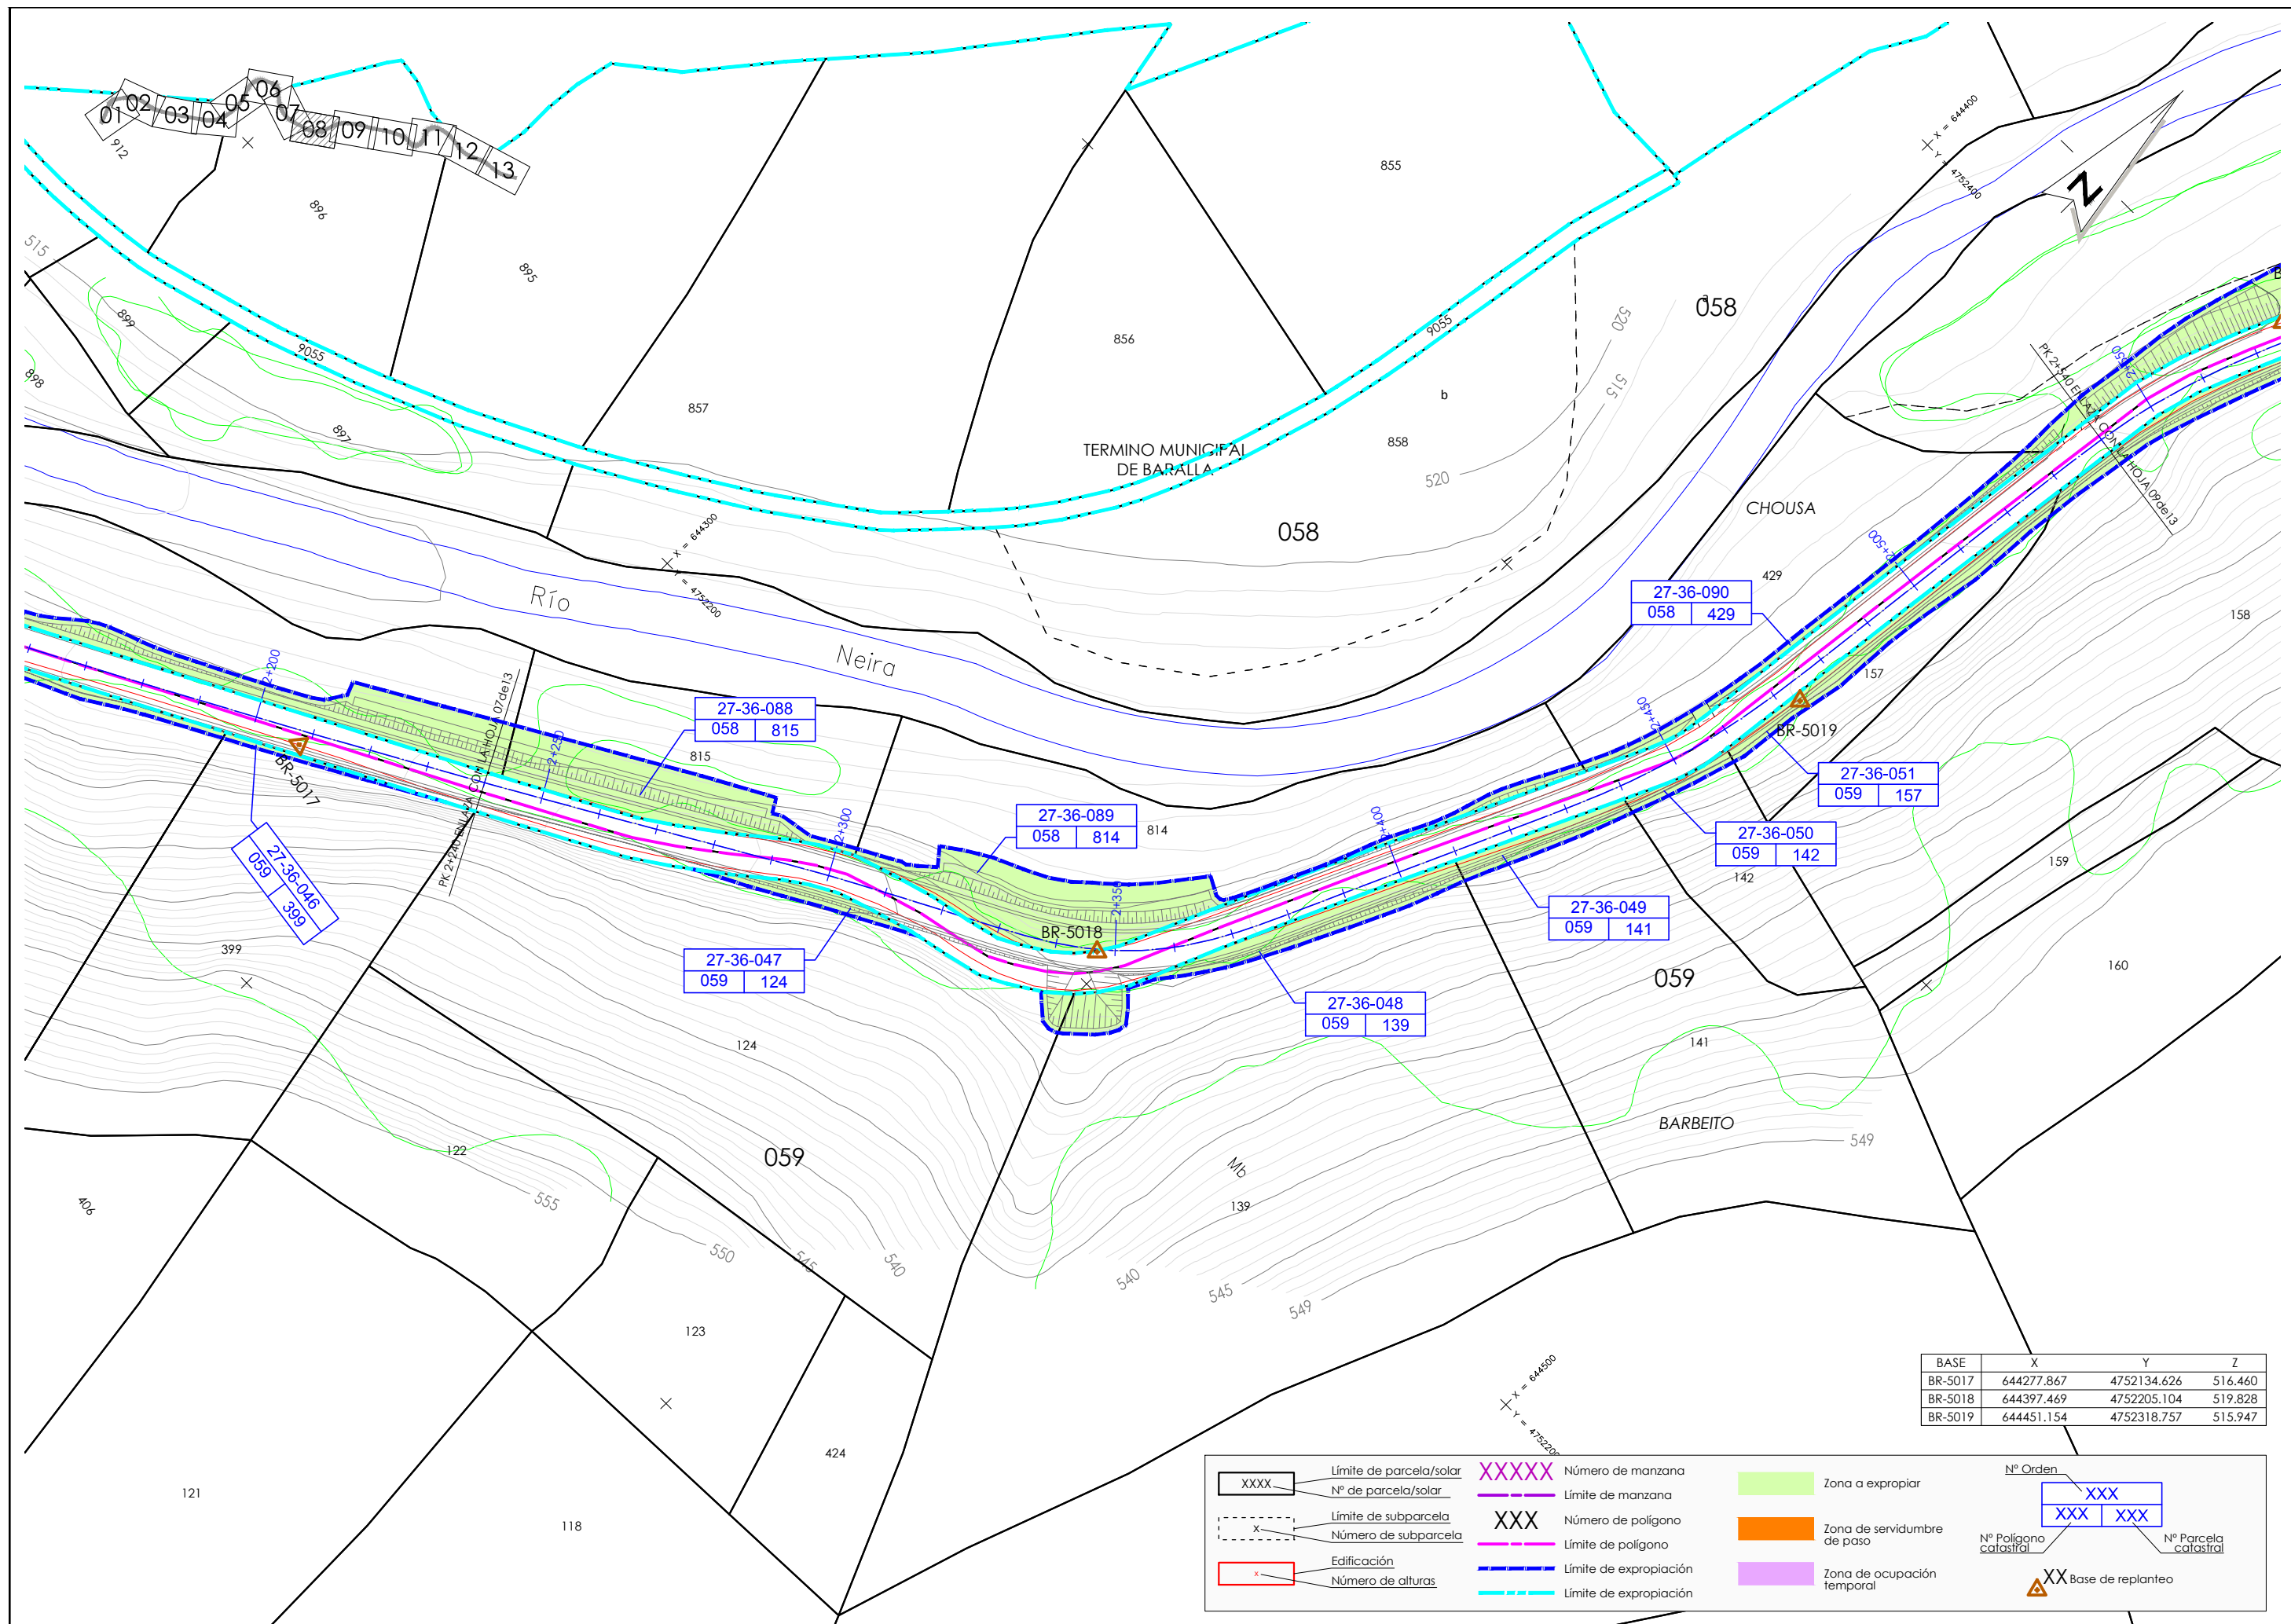

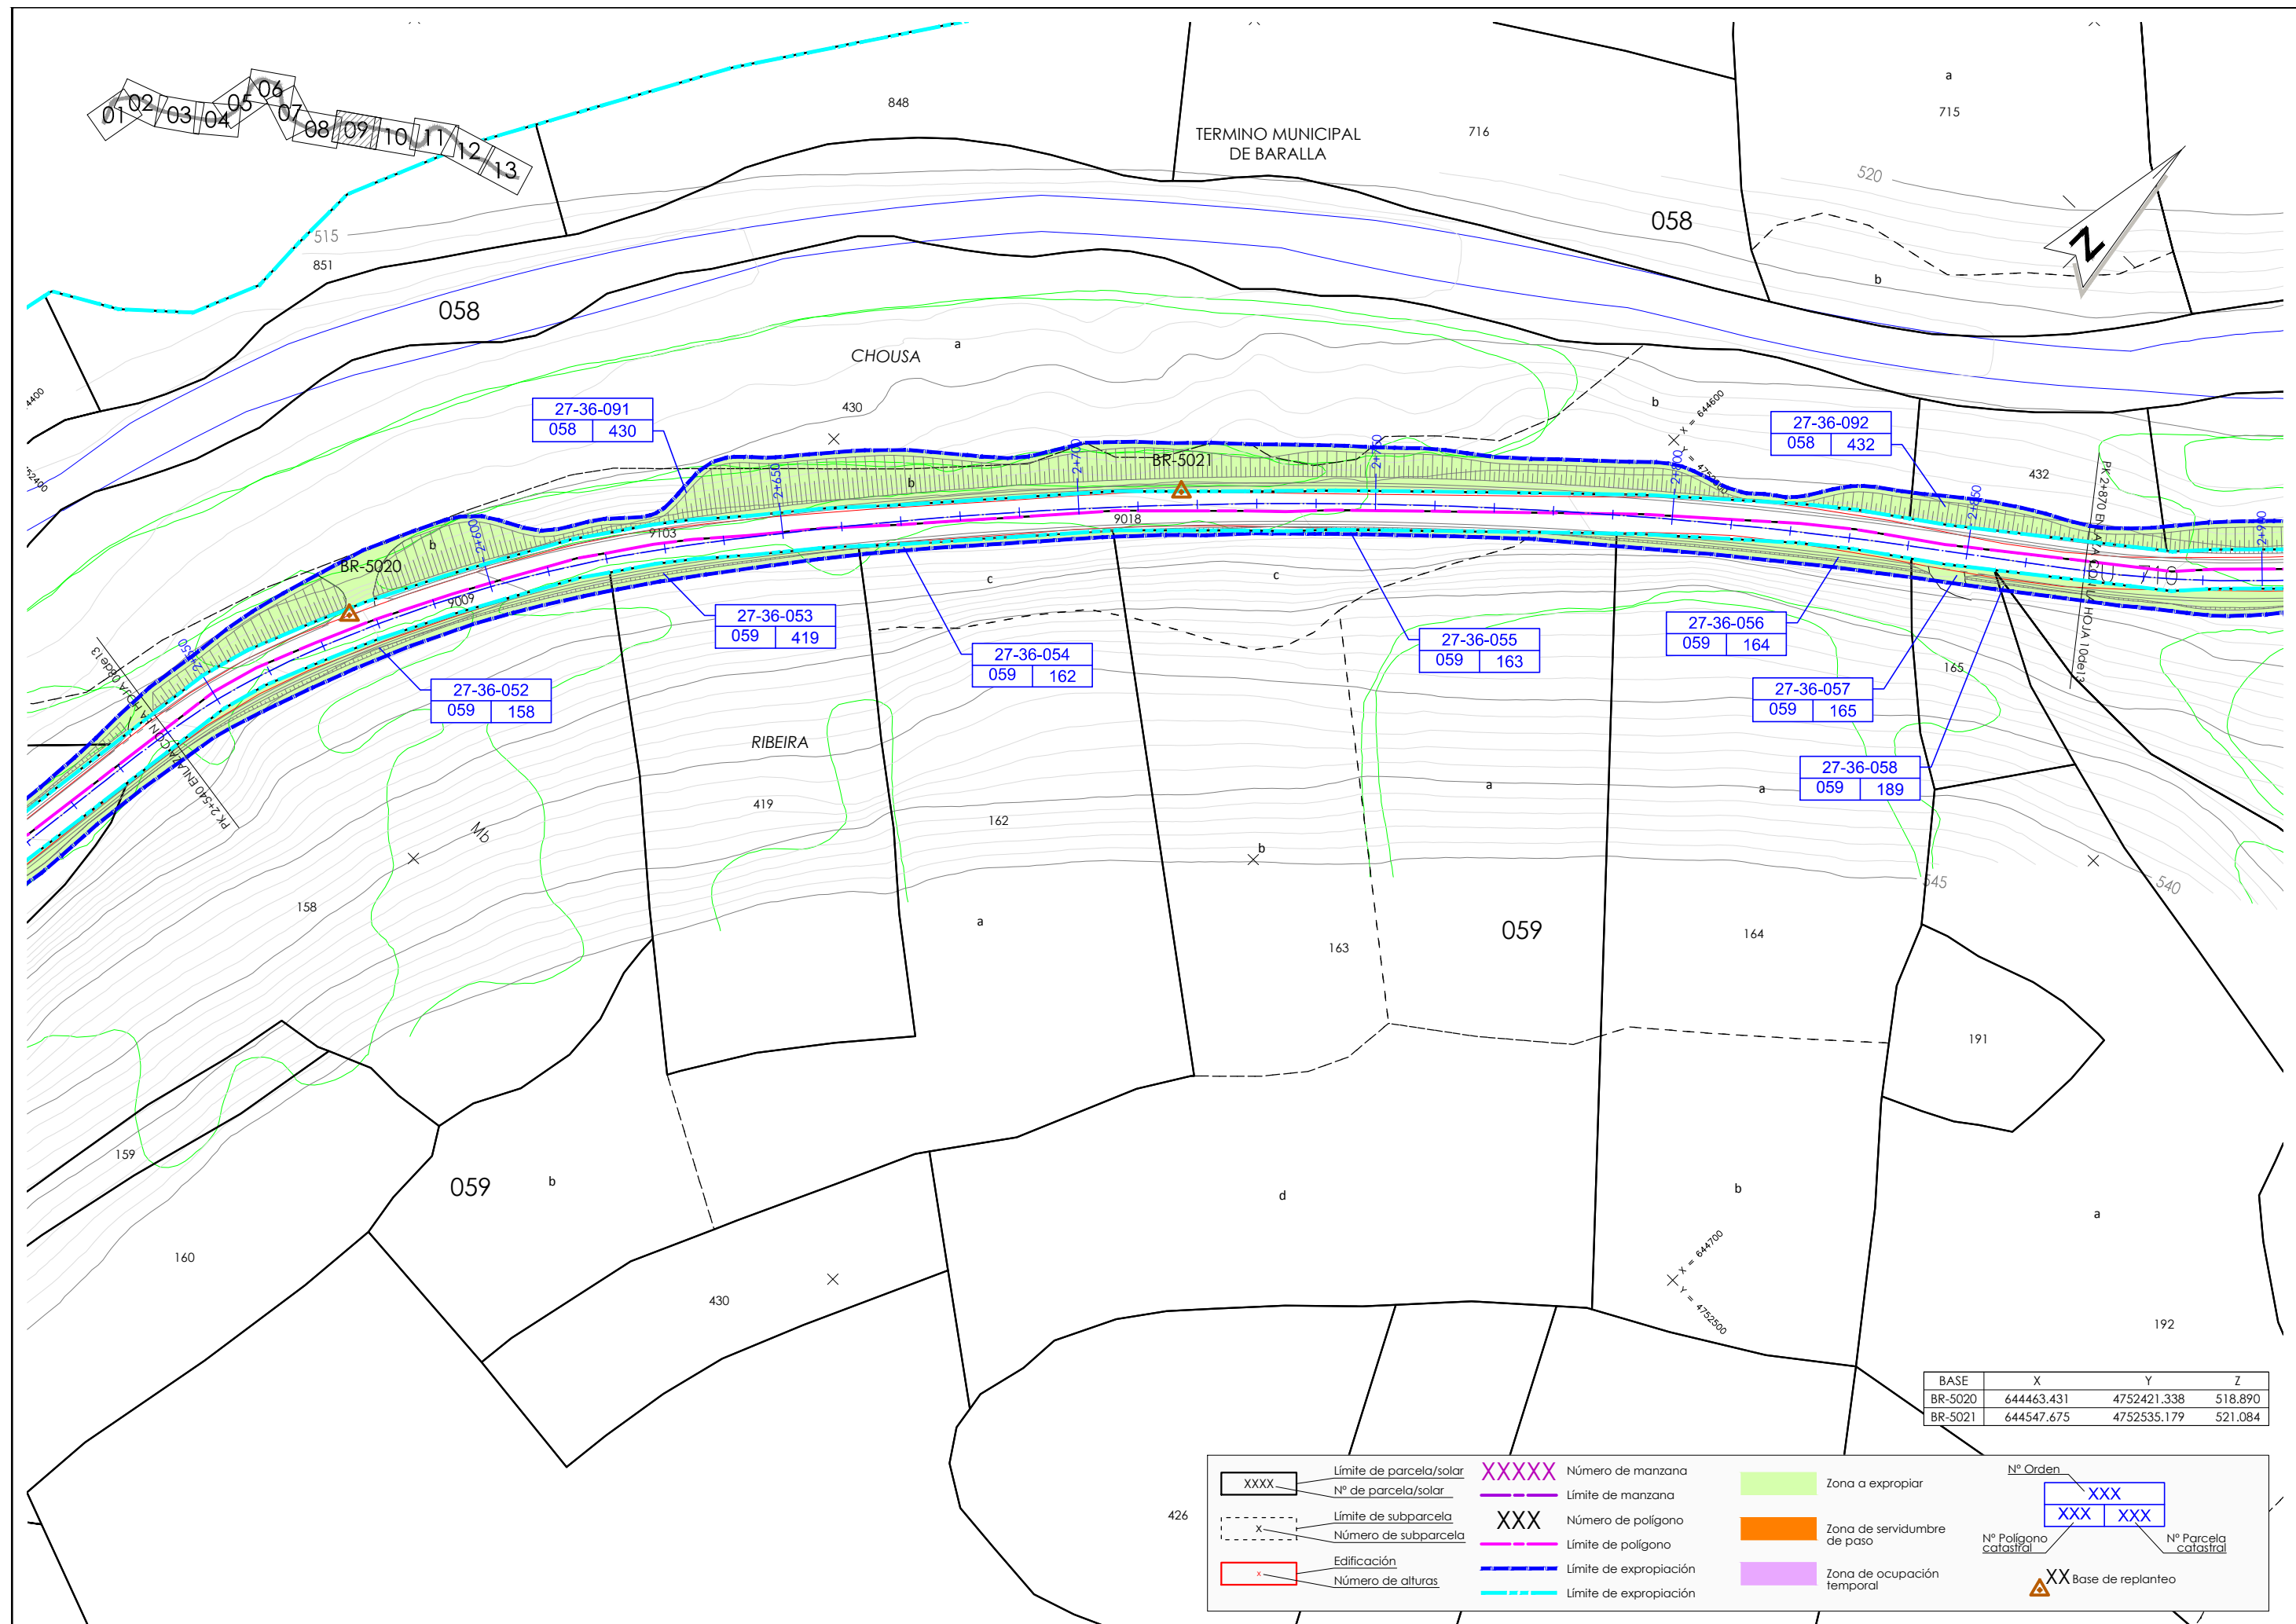

BASE	X	Y	Z
BR-5020	644463.431	4752421.338	518.890
BR-5021	644547.675	4752535.179	521.084

XXXX

Límite de parcela/solar
Nº de parcela/solar

x

Límite de subparcela
Número de subparcela

x

Edificación
Número de alturas

XXXXX

Número de manzana

XXX

Límite de manzana

XXX

Número de polígono

Límite de polígono

Límite de expropiación

Límite de expropiación

Zona a expropiar

Zona de servidumbre de paso

Zona de ocupación temporal

Nº Orden

XXX

XXX

XXX


Nº Polígono catastral


XX

Nº Parcela catastral

XX

Base de replanteo

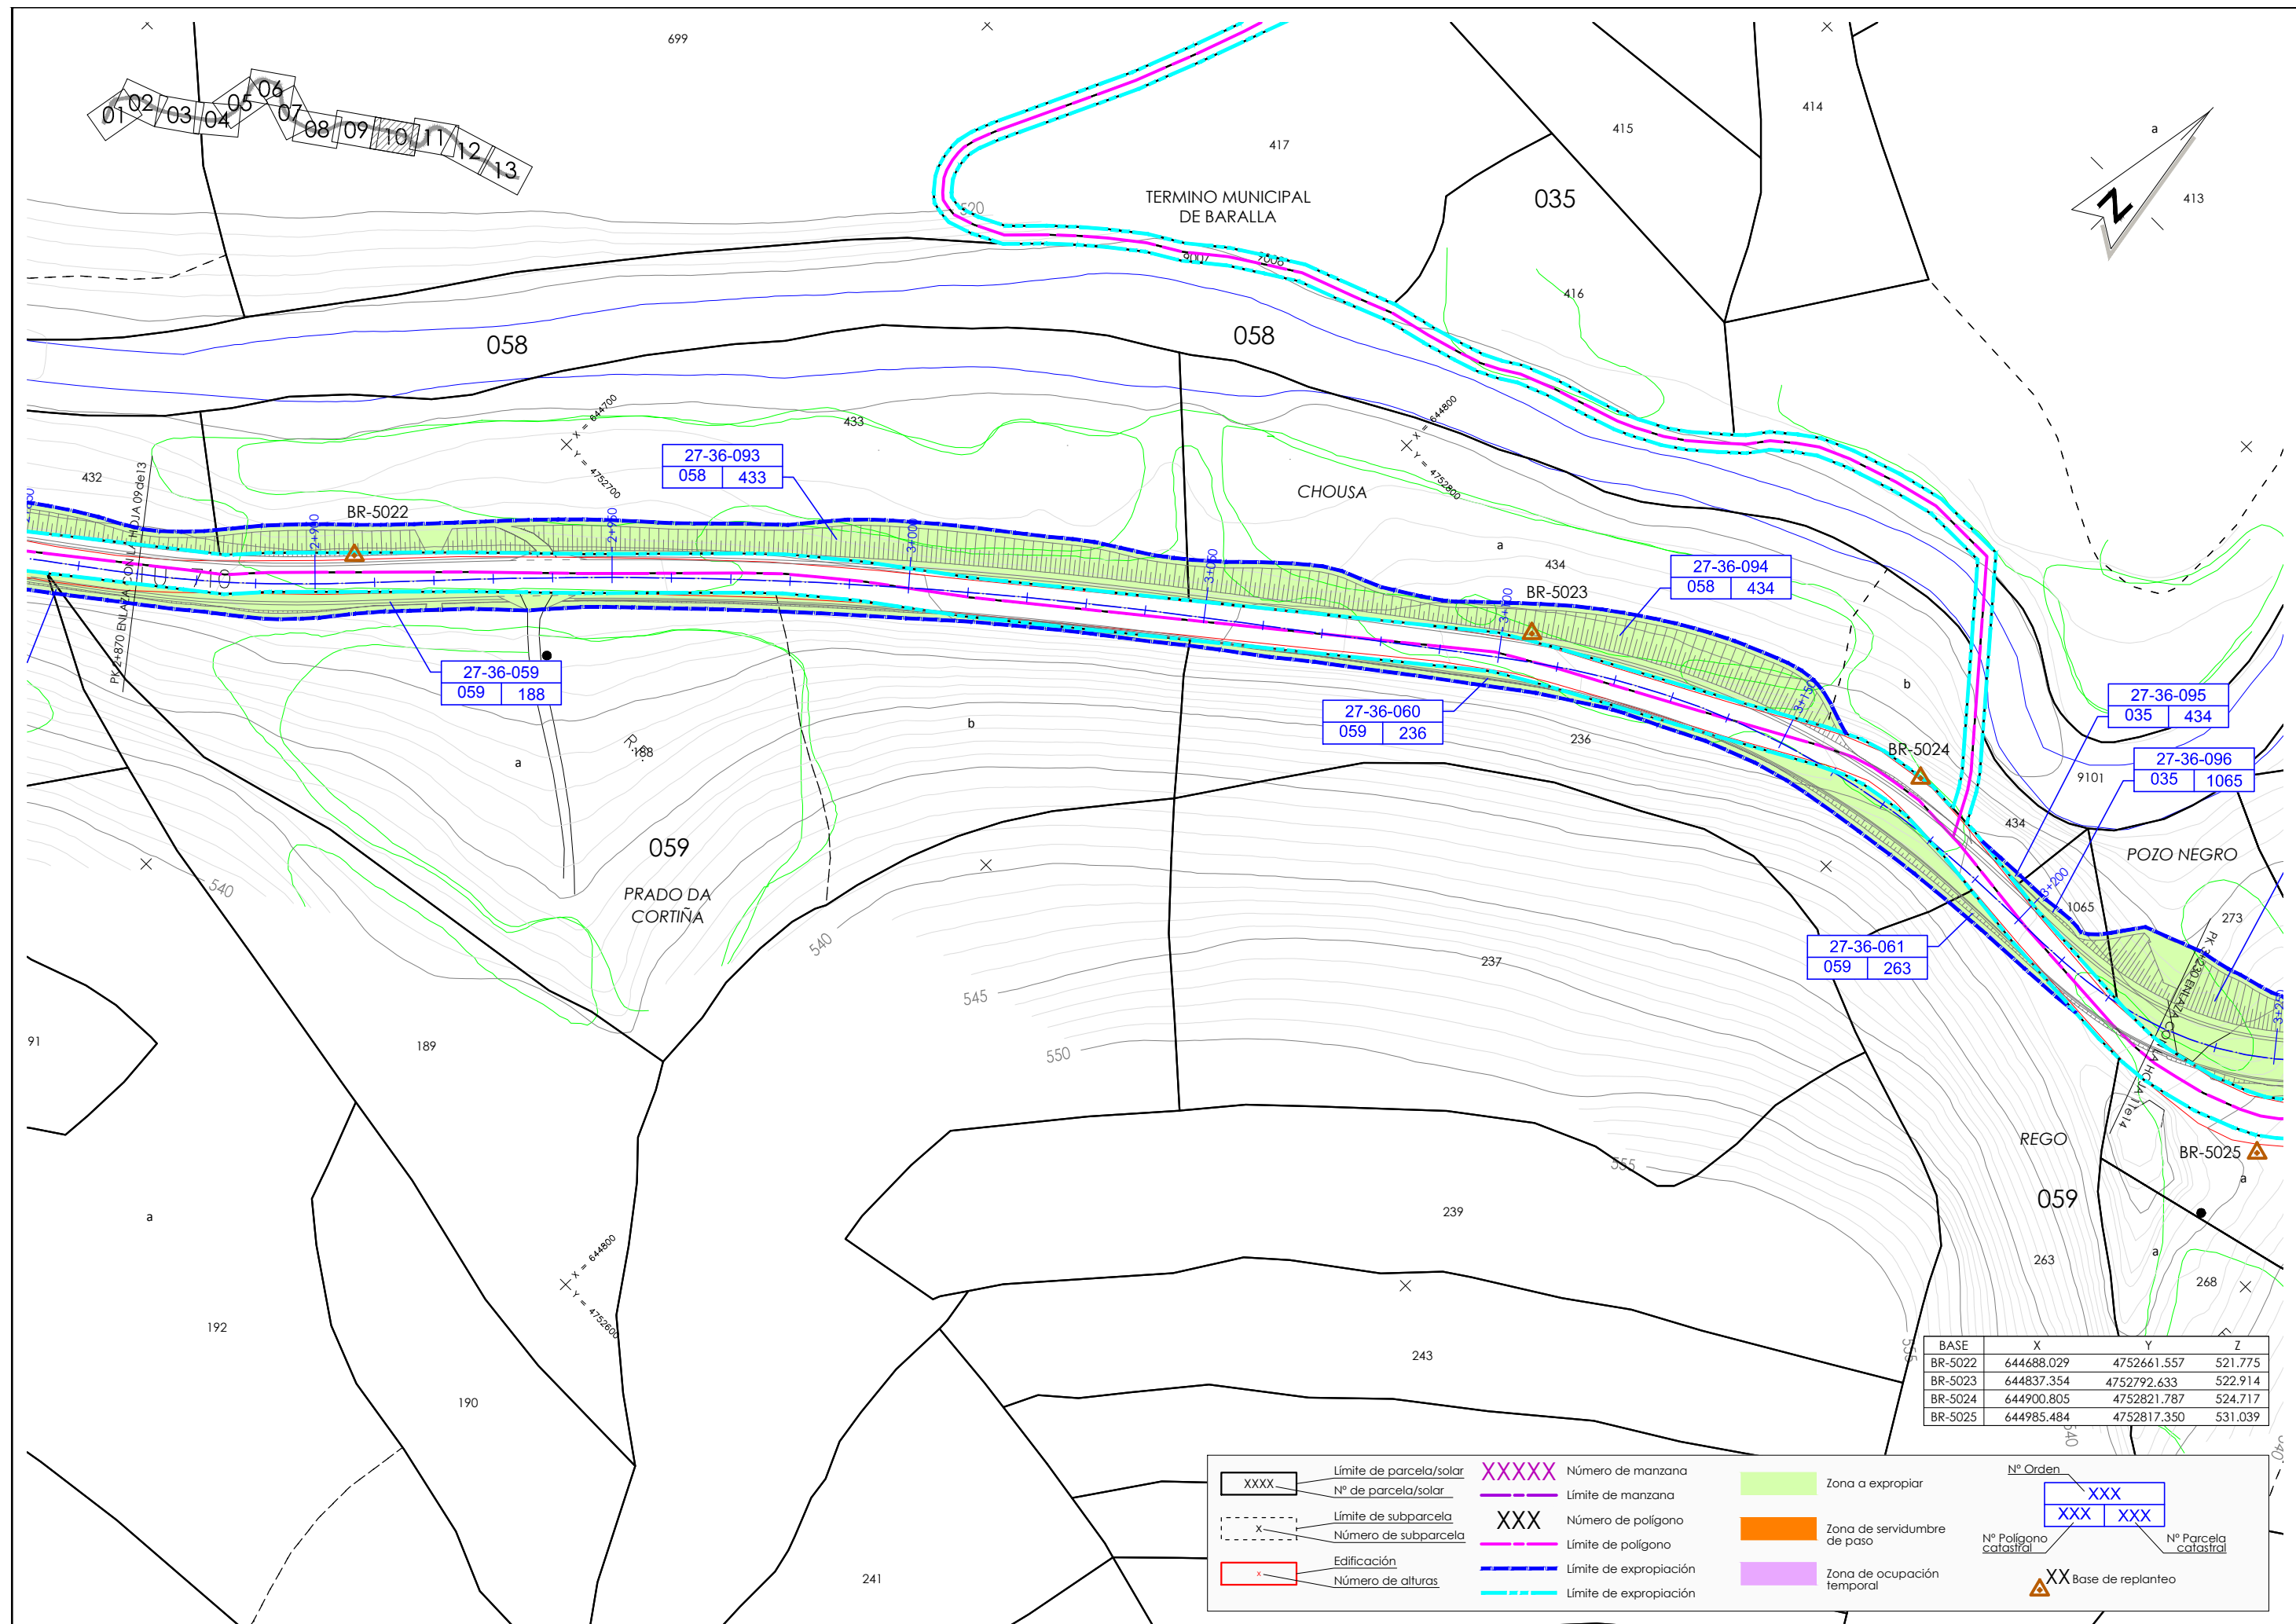

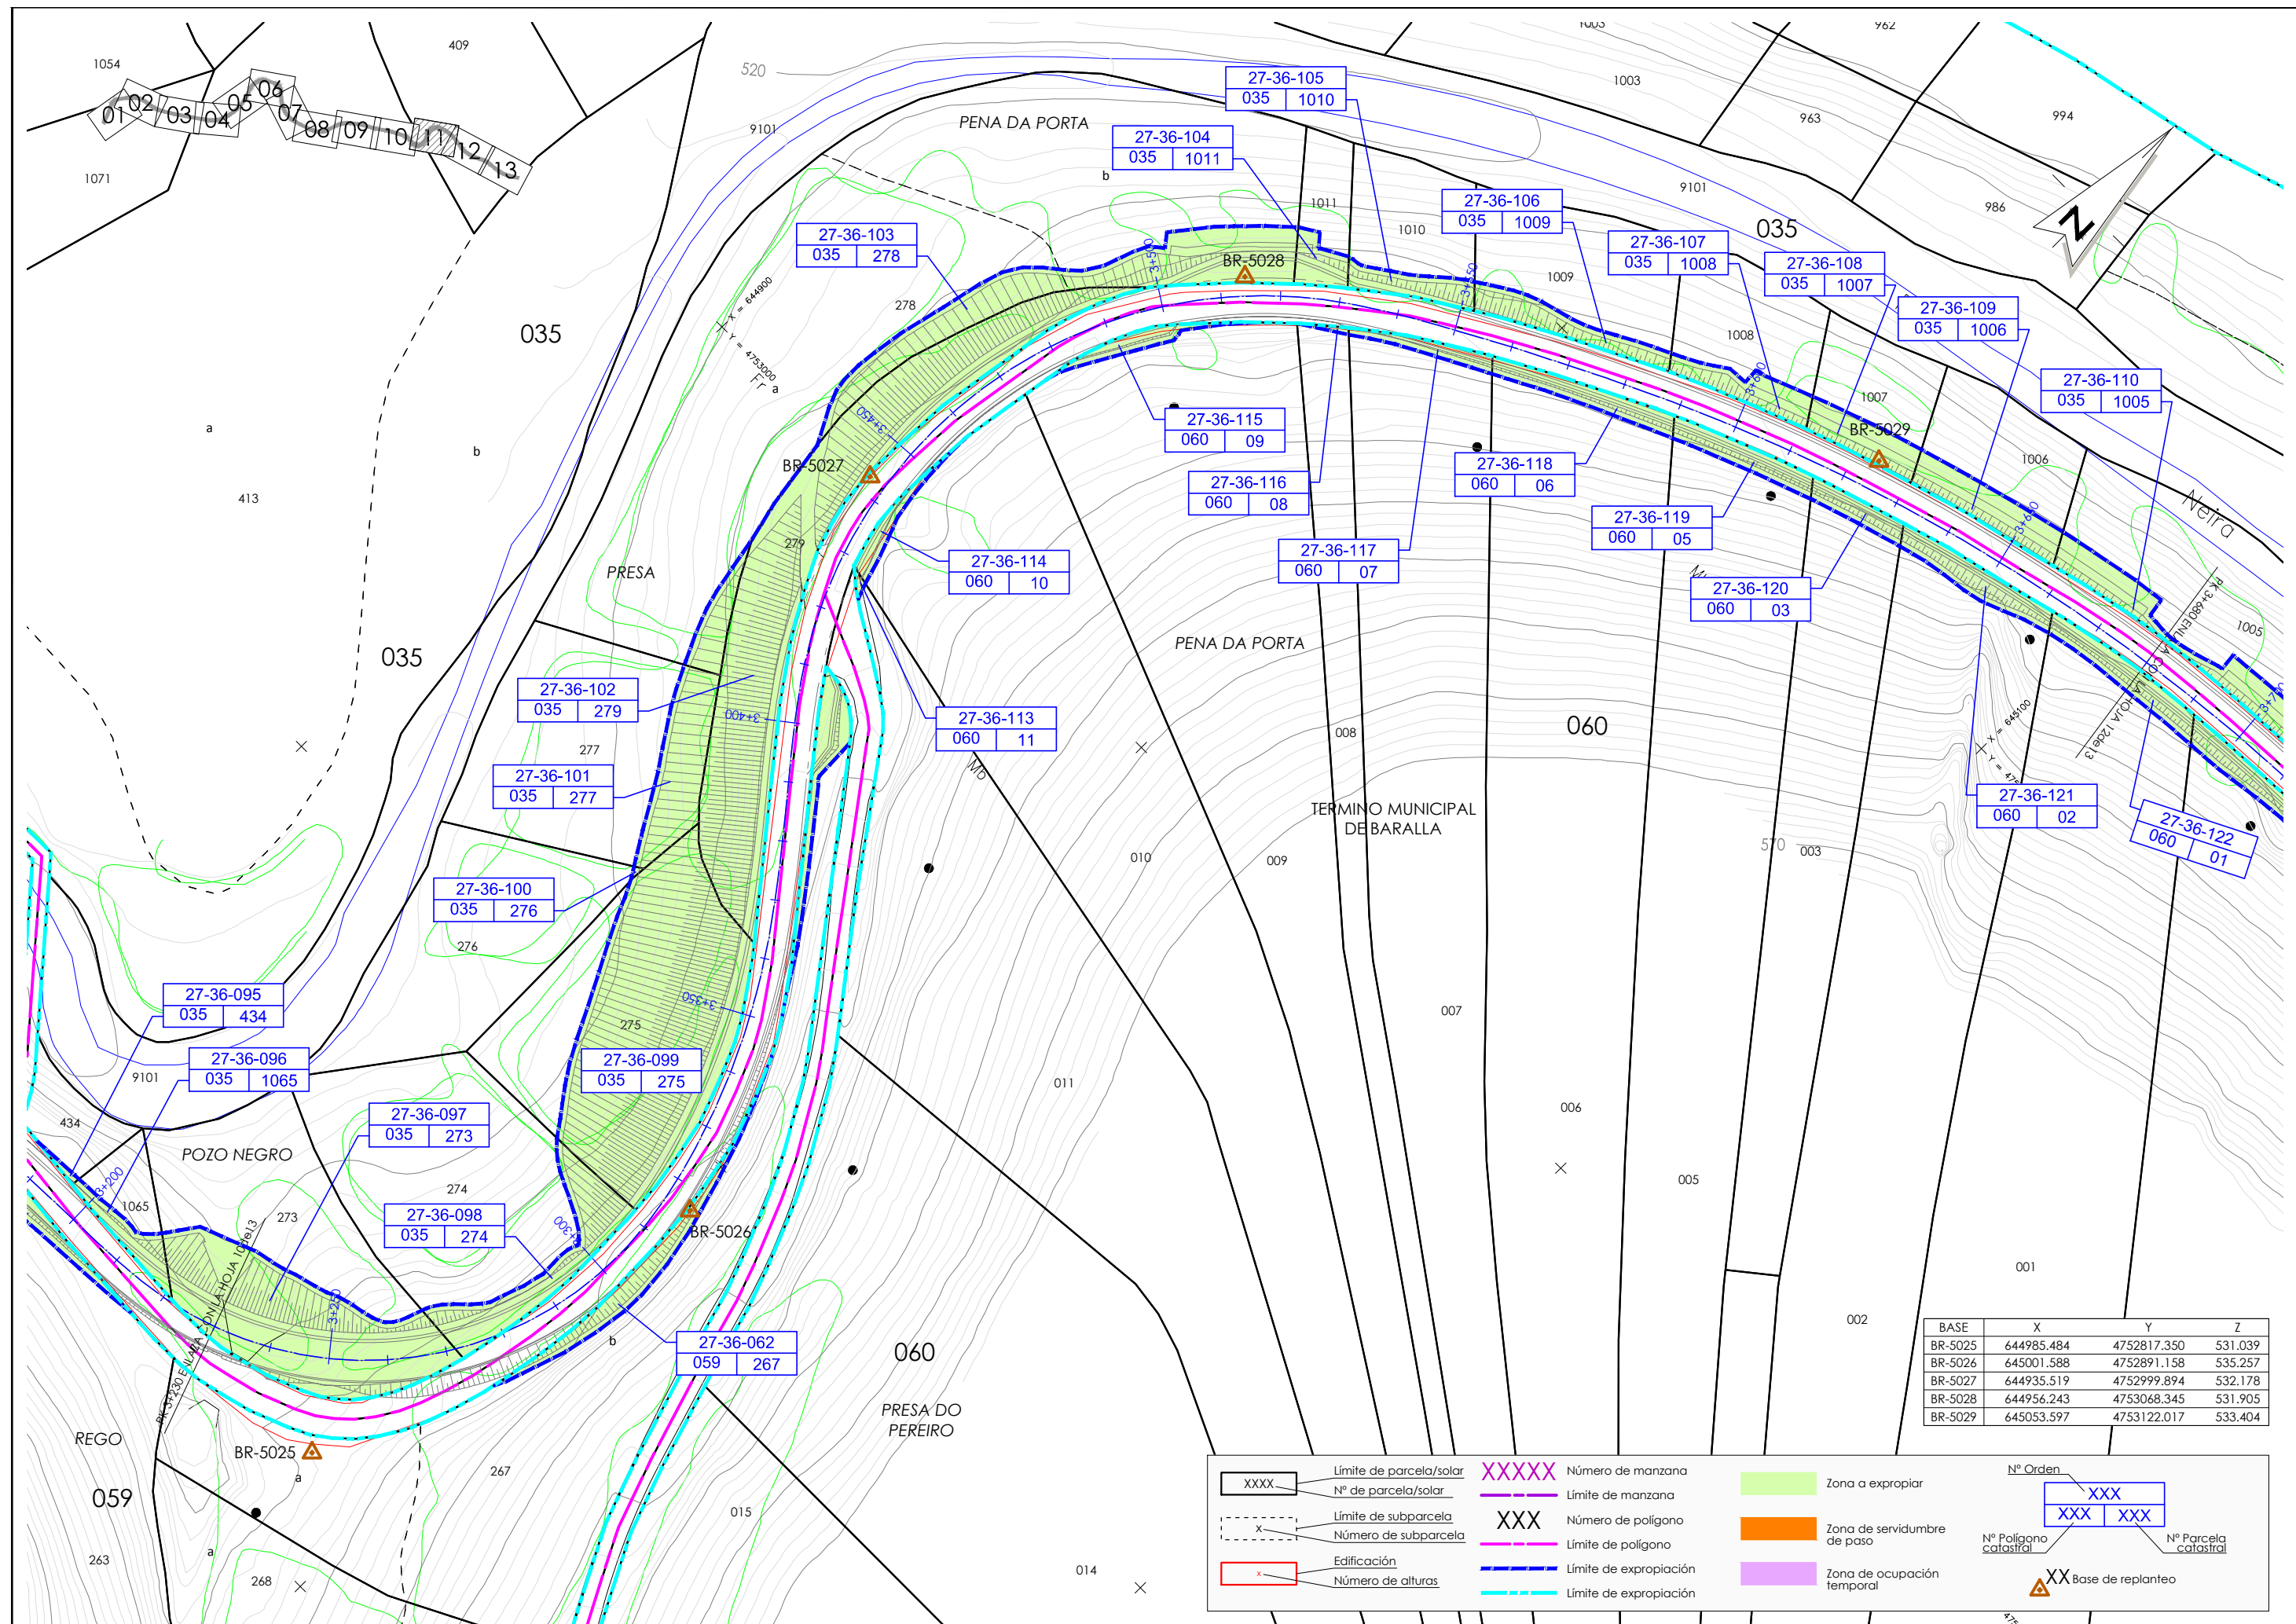

BASE	X	Y	Z
BR-5025	644985.484	4752817.350	531.039
BR-5026	645001.588	4752891.158	535.257
BR-5027	644935.519	4752999.894	532.178
BR-5028	644956.243	4753068.345	531.905
BR-5029	645053.597	4753122.017	533.404

XXXX

Límite de parcela/solar
Nº de parcela/solar

Límite de subparcela
Número de subparcela

Edificación
Número de alturas

XXXXX

Número de manzana

XXX

Límite de manzana

Número de polígono

Límite de polígono

Límite de expropiación

Límite de expropiación

Zona a expropiar

Zona de servidumbre de paso

Zona de ocupación temporal

Nº Orden

XXX

XXX

XXX


Nº Polígono catastral

XX

Nº Parcela catastral

XX

Base de replanteo

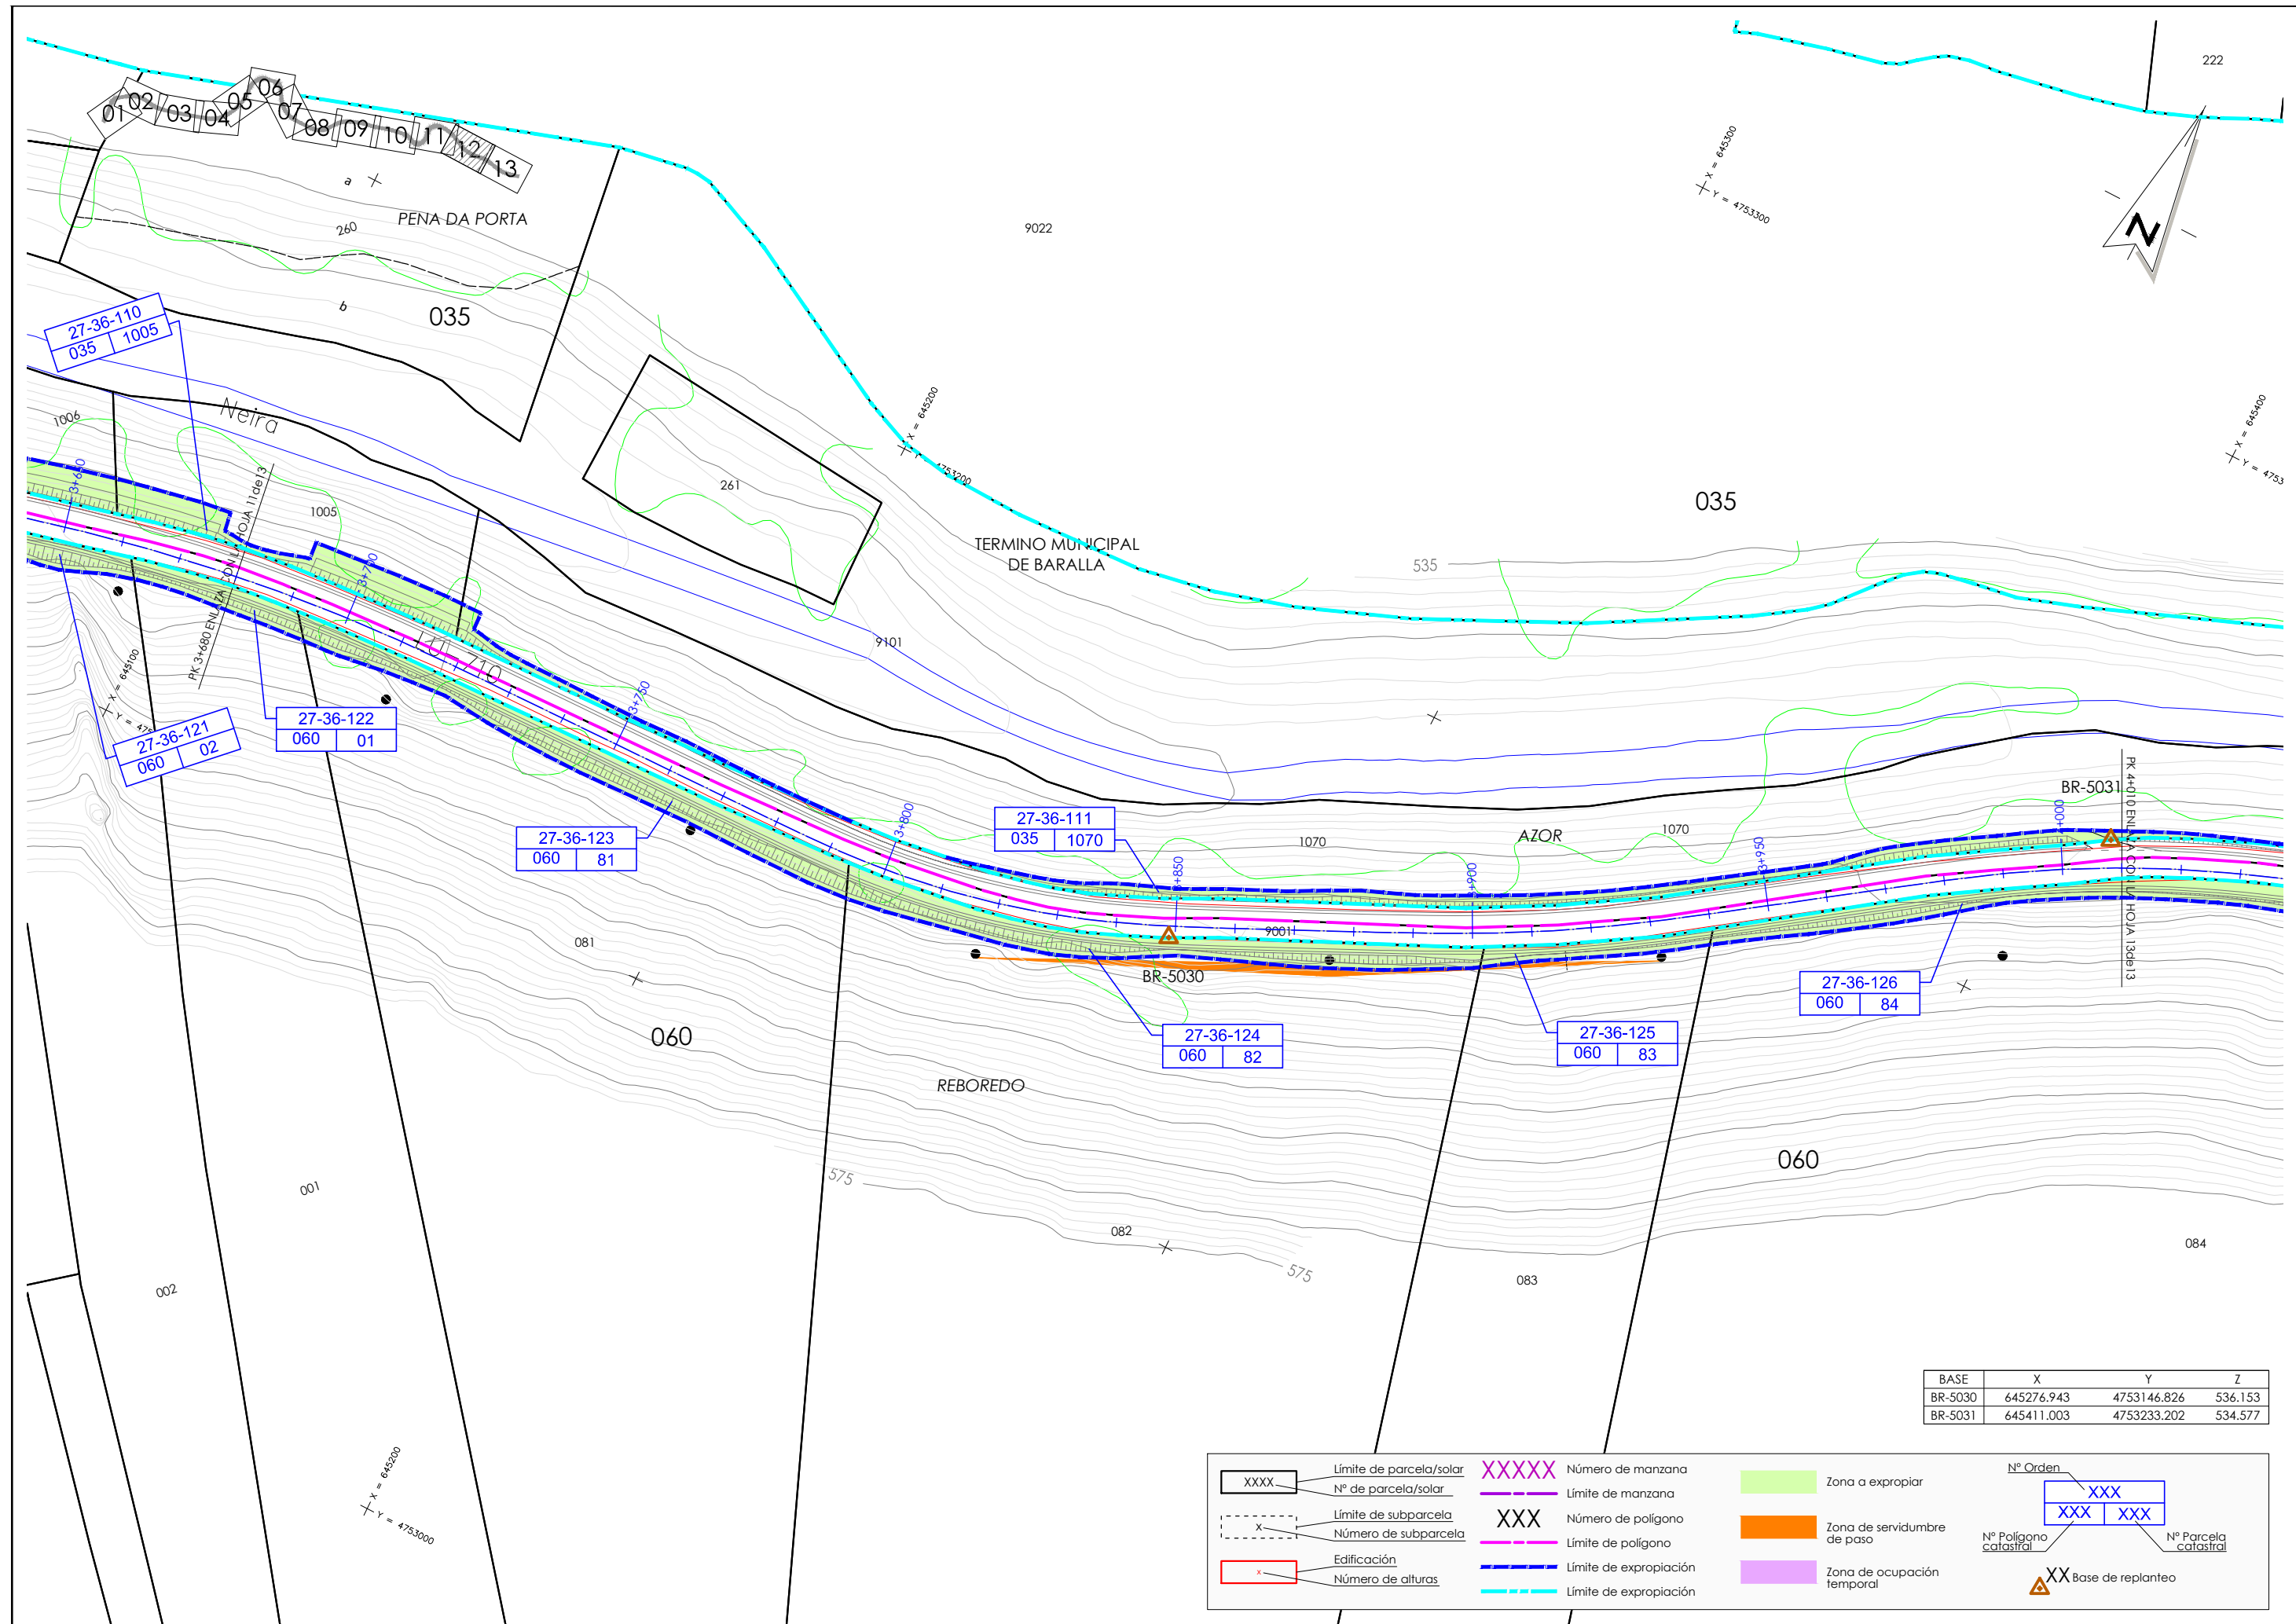

BASE	X	Y	Z
BR-5030	645276.943	4753146.826	536.153
BR-5031	645411.003	4753233.202	534.577

XXXX

Límite de parcela/solar
Nº de parcela/solar

Límite de subparcela
Número de subparcela

■

Edificación
Número de alturas

XXXXX

Número de manzana

XXX

Límite de manzana

Número de polígono

Límite de polígono

Límite de expropiación

Límite de expropiación

■

Zona a expropiar

■

Zona de servidumbre de paso

■

Zona de ocupación temporal

Nº Orden

XXX

XXX

XXX

Nº Polígono catastral

Nº Parcela catastral

XX Base de replanteo

