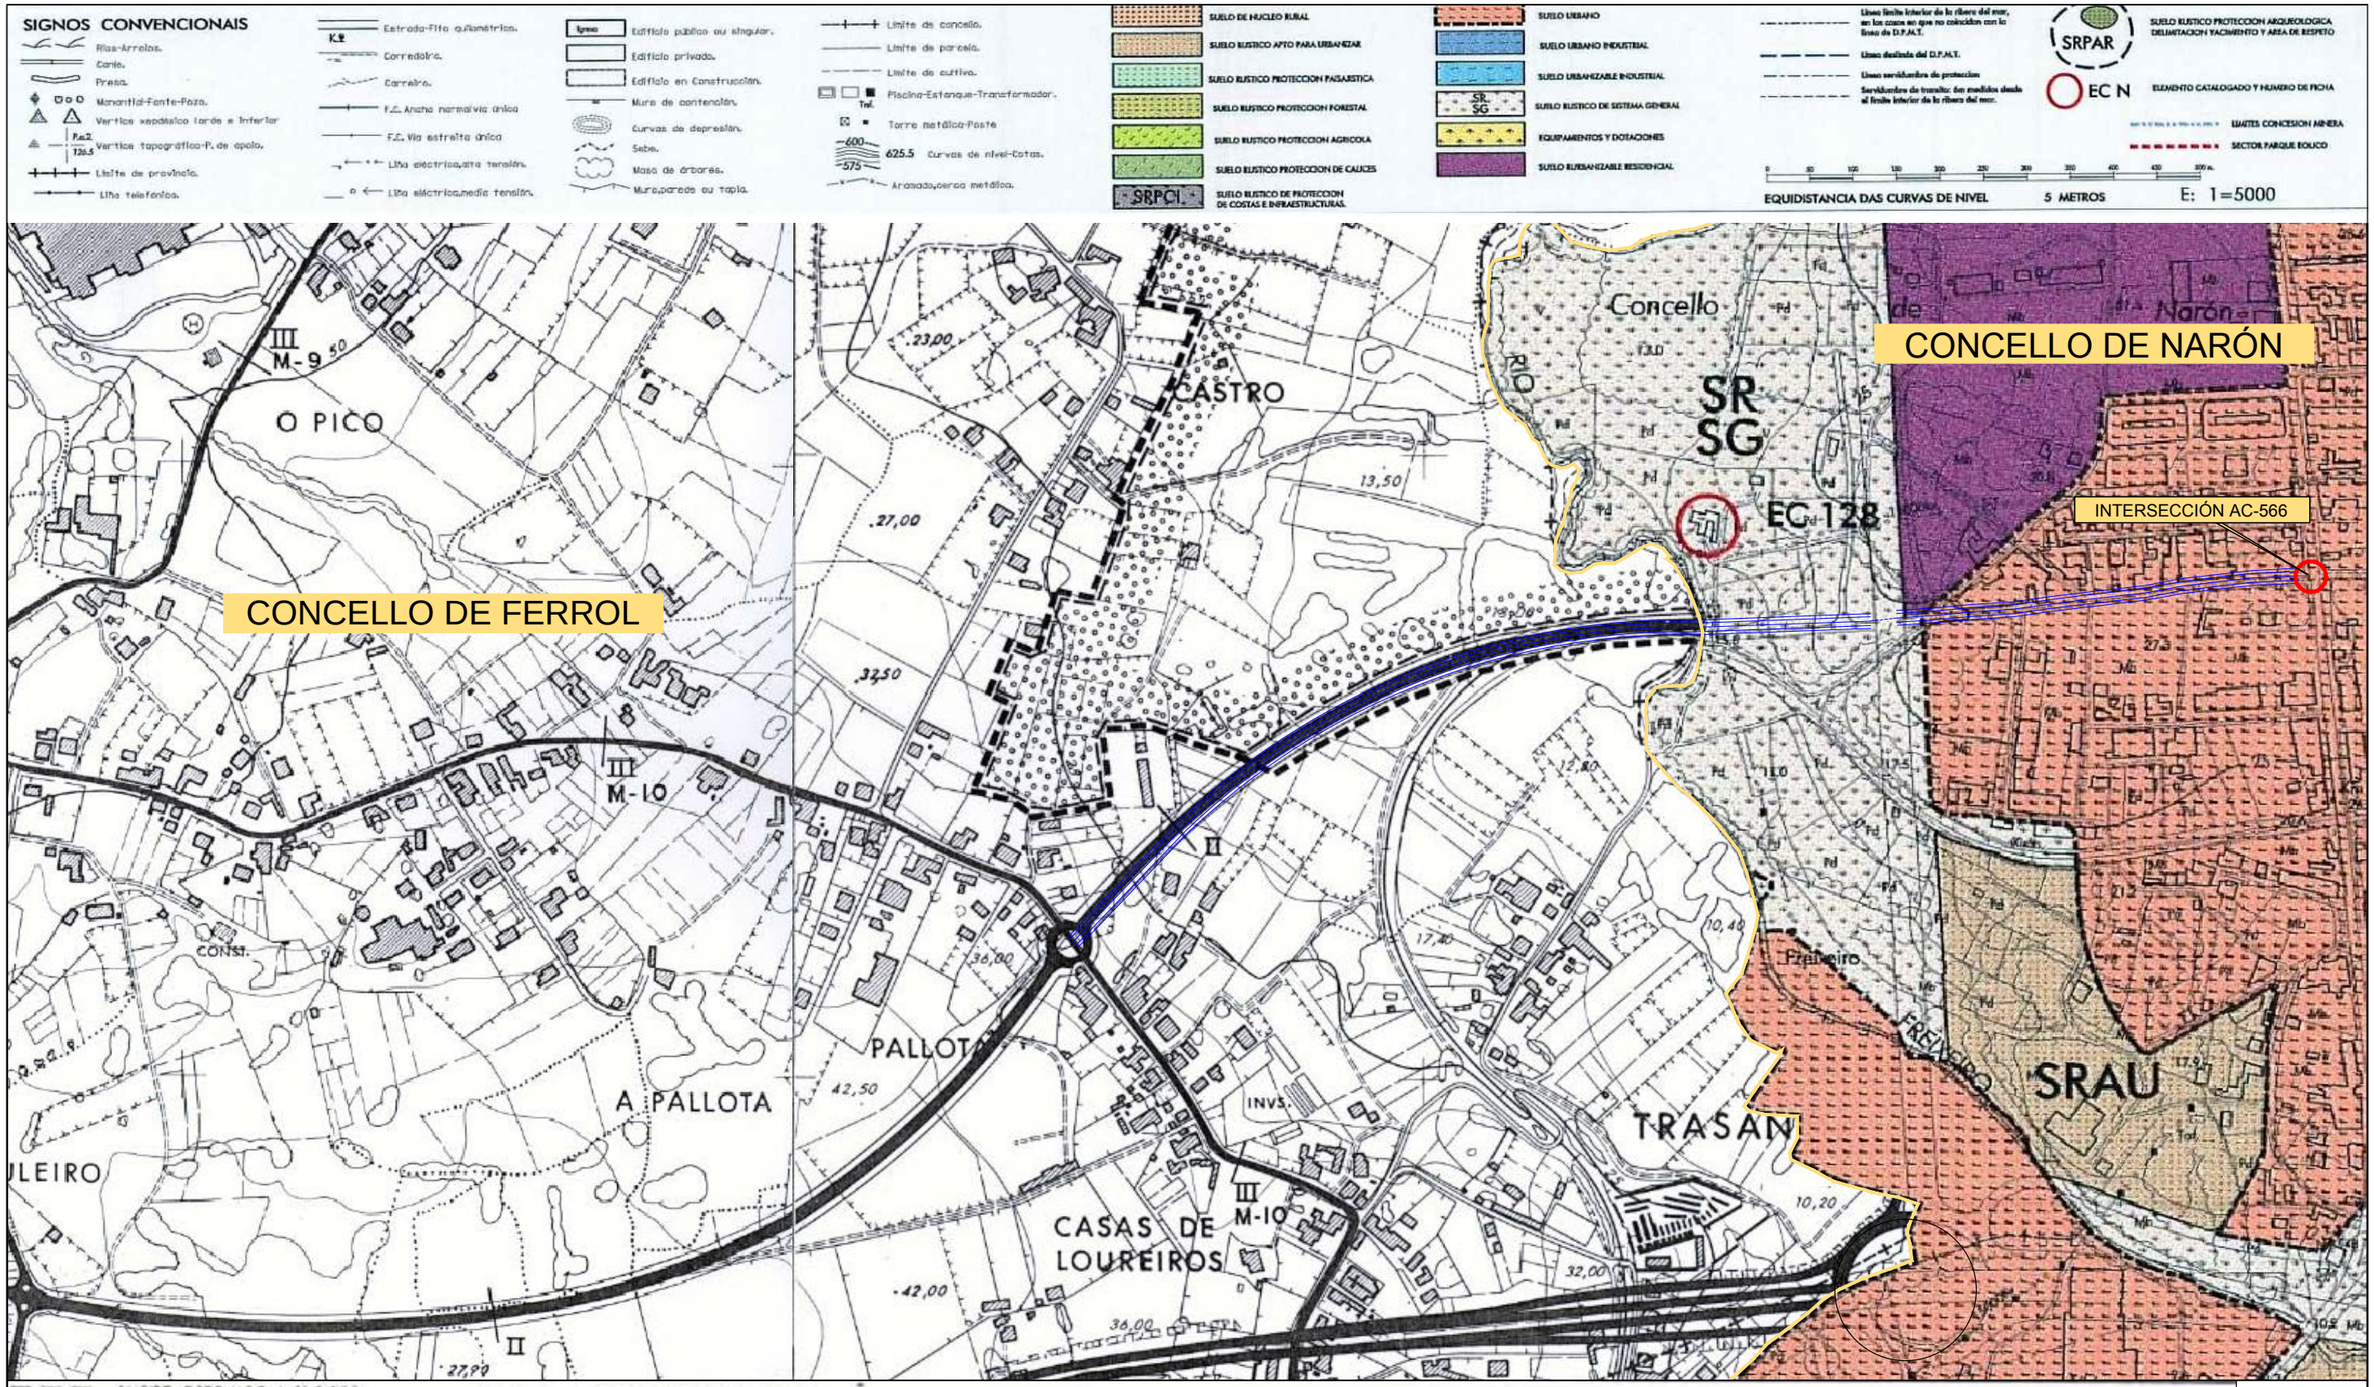

XUNTA DE GALICIA
CONSELLERÍA DE MEDIO AMBIENTE, TERRITORIO E INFRAESTRUTURAS

axi — consorcio galego de infraestruturas

EL INGENIERO DE CAMINOS AUTOR DEL ESTUDIO: ANTONIO J. DURÁN MACIÑEIRA

Vº. Bº JEFE DE SERVICIO DE PLANIF Y PROGR.: CARLOS J. LEFLER GULLON

CONSULTOR: proyfe

ESCALAS: DIN A1: 1 / 2.500 — DIN A3: 1 / 5.000 (0 25 50 75 100m)

TITULO: MODIFICACION DO PLAN SECTORIAL DA REDE VIARIA DE FERROL, FENE, NEDA, NARÓN, ARES, MUGARDOS E CABANAS

CLAVE: AC/12/116.00

FECHA: DICIEMBRE 2014

TÍTULO DEL PLANO: CONEXIÓN FE-13 CON AC-566 EN FERROL
PLANEAMIENTO URBANÍSTICO

NUM. DE PLANO: 7.9

HOJA NUM. 1 DE 1