


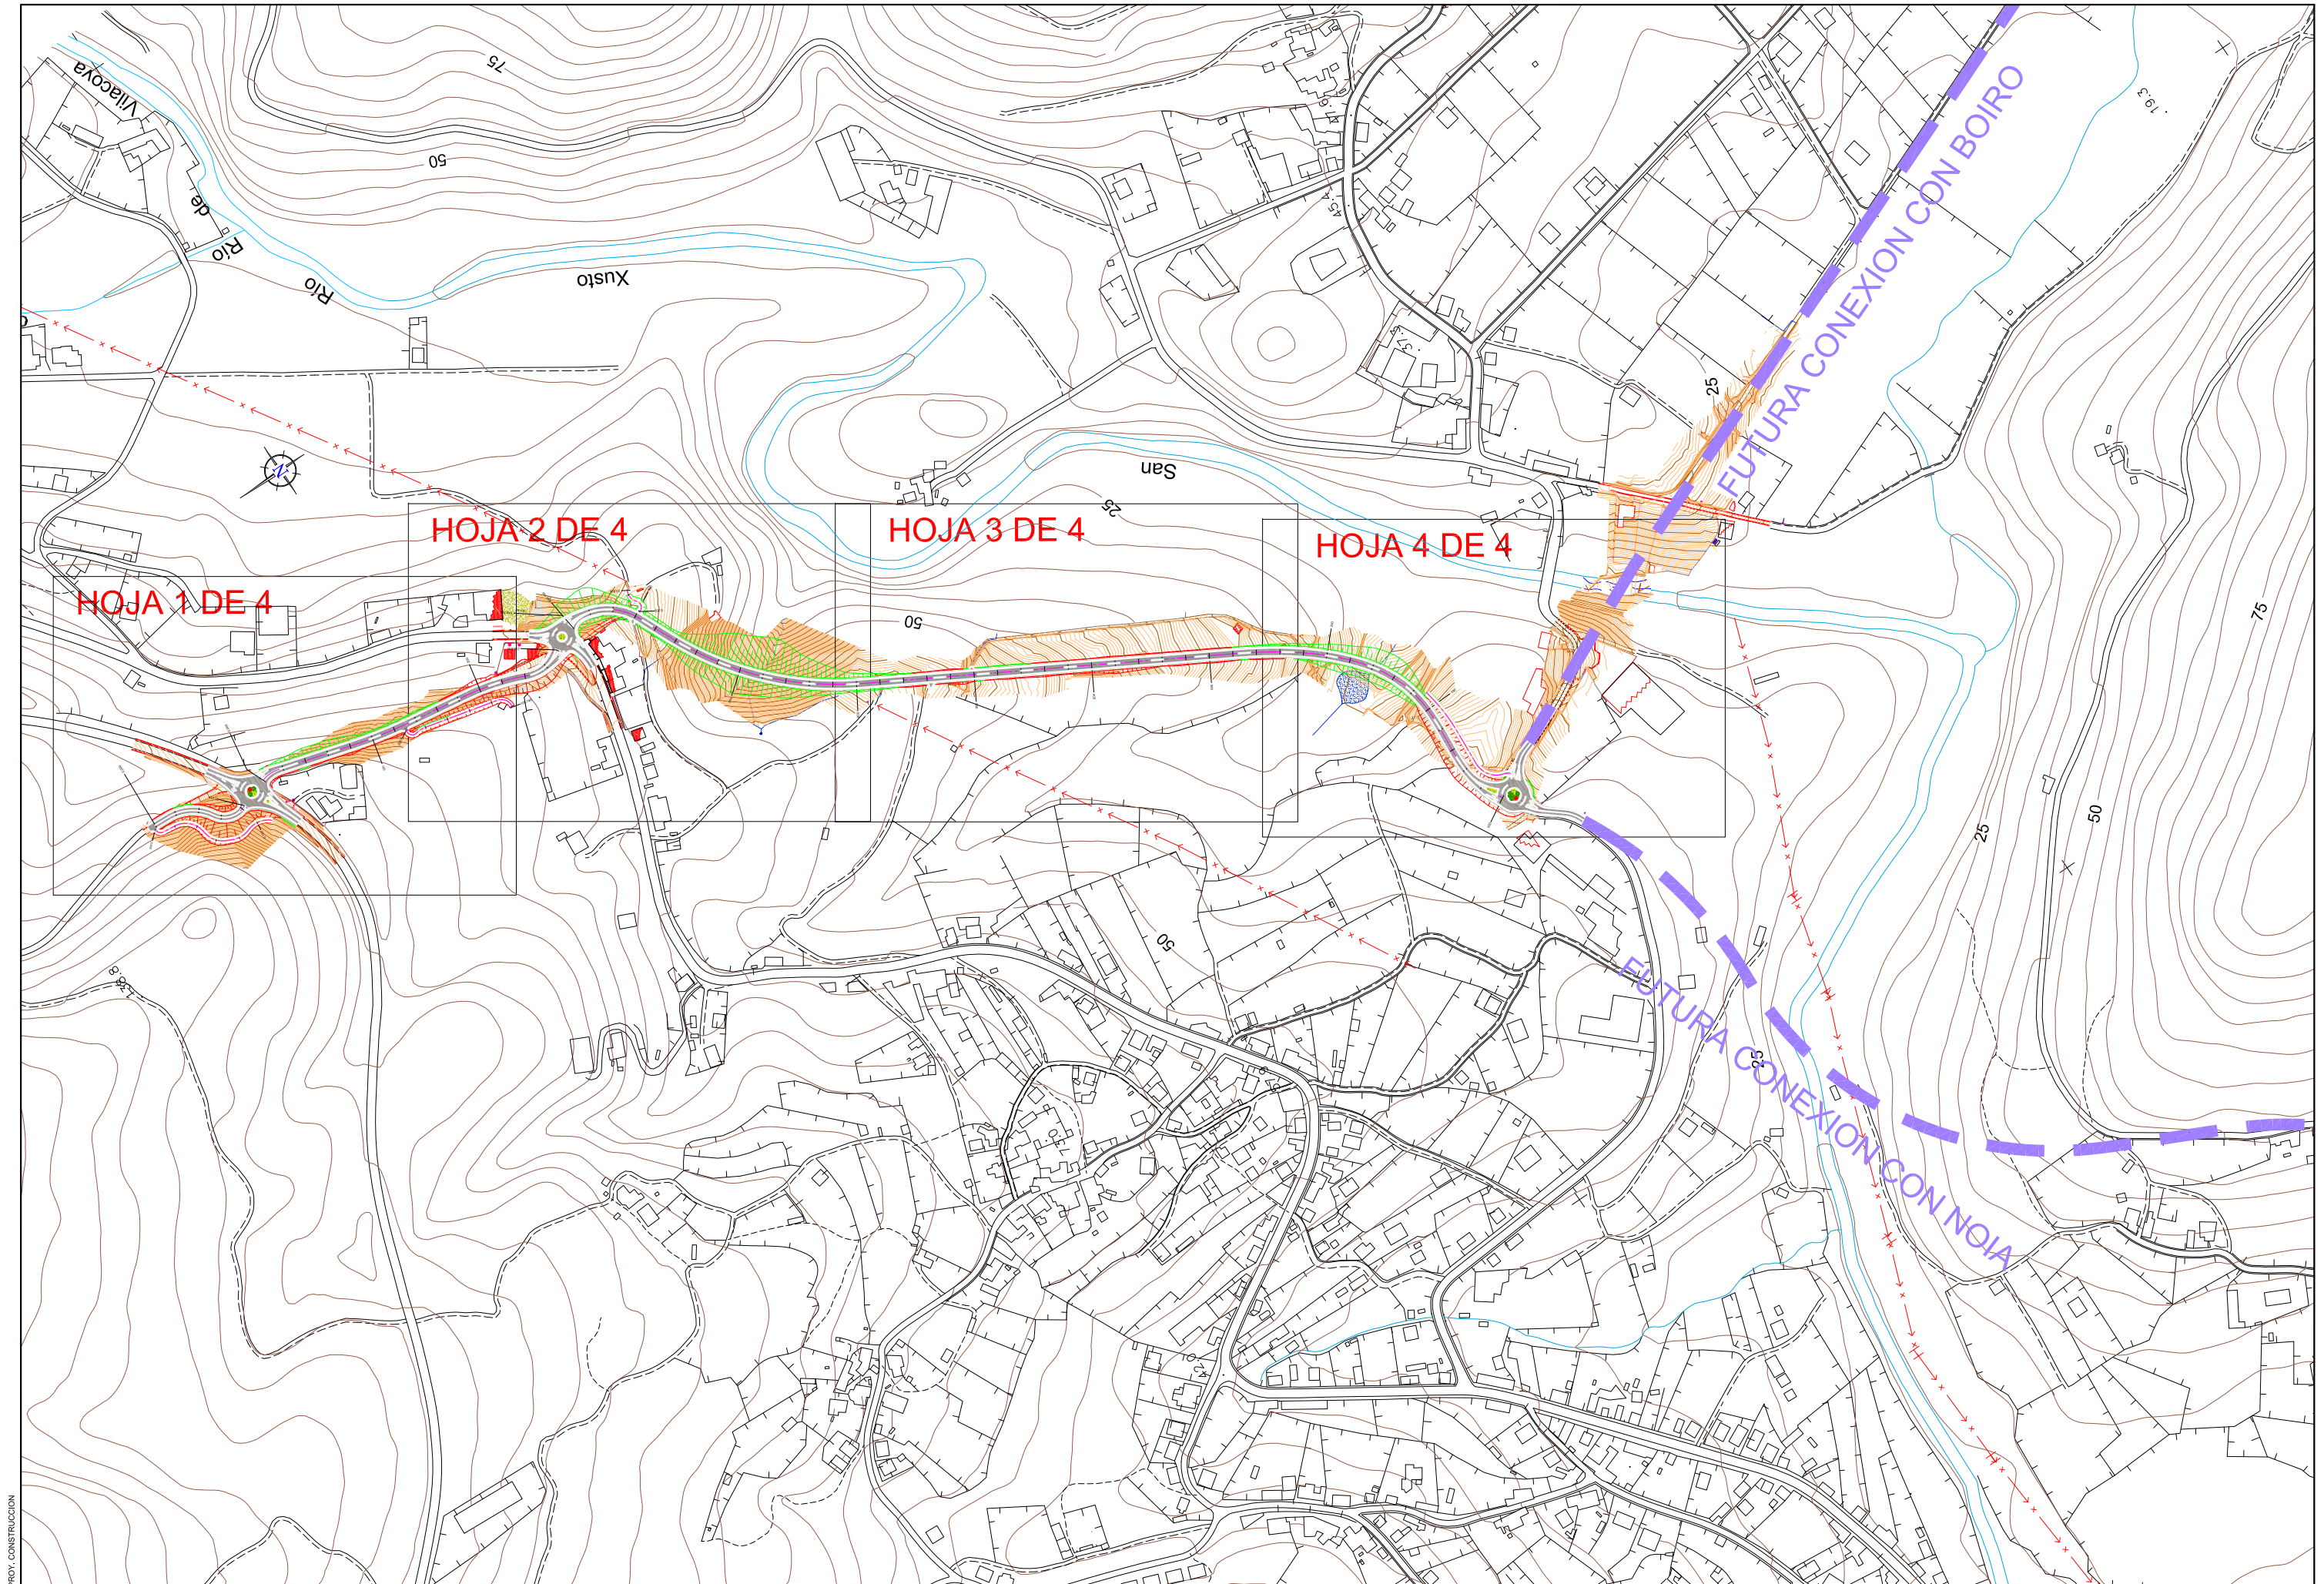

EDICION: 01 - PROJ. CONSTRUCCION



EDICIÓN: 01 - PROJ. CONSTRUCCIÓN



CONSELLERÍA DE MEDIO AMBIENTE,
TERRITORIO E INFRAESTRUTURAS.



axi

CONSULTOR
INGENIERIA DEL NOROESTE, S.L.

O ENXENHEIRO AUTÓGRÁFICO:
D. José Antonio Niño Taboada

O ENXENHEIRO DE CAMIÑOS, C. E. P.
AUTOR DO ESTUDIO:
D. José Antonio Niño Taboada

O ENXENHEIRO DE CAMIÑOS, C. E. P.
DIRECTOR DO ESTUDIO:
D. Carlos Leifer Gullón

EXAMINADO O ENXENHEIRO XEFE:
D. Carlos Leifer Gullón

DEBUXOU:
COTEXOU:

ANA

SUBSTITUÍU A:
SUBSTITUÍDO POR:

ESCALAS:
A1=1: 500
A3=1: 1000

TÍTULO:
CONEXIÓN CG 1.5 EN
SAMPAIO - PORTO BRAVO

CLAVE:
AC/12/031.01


NÚMERO DO PLANO:
4
FOLIA
1 DE 4

DESIGNACIÓN DO PLANO:
TRAZADO:
PLANTA

DATA:
DICIEMBRE-2013
NÚMERO DE PÁGINA:
-



EDICIÓN: 01 - PROJ. CONSTRUCCIÓN

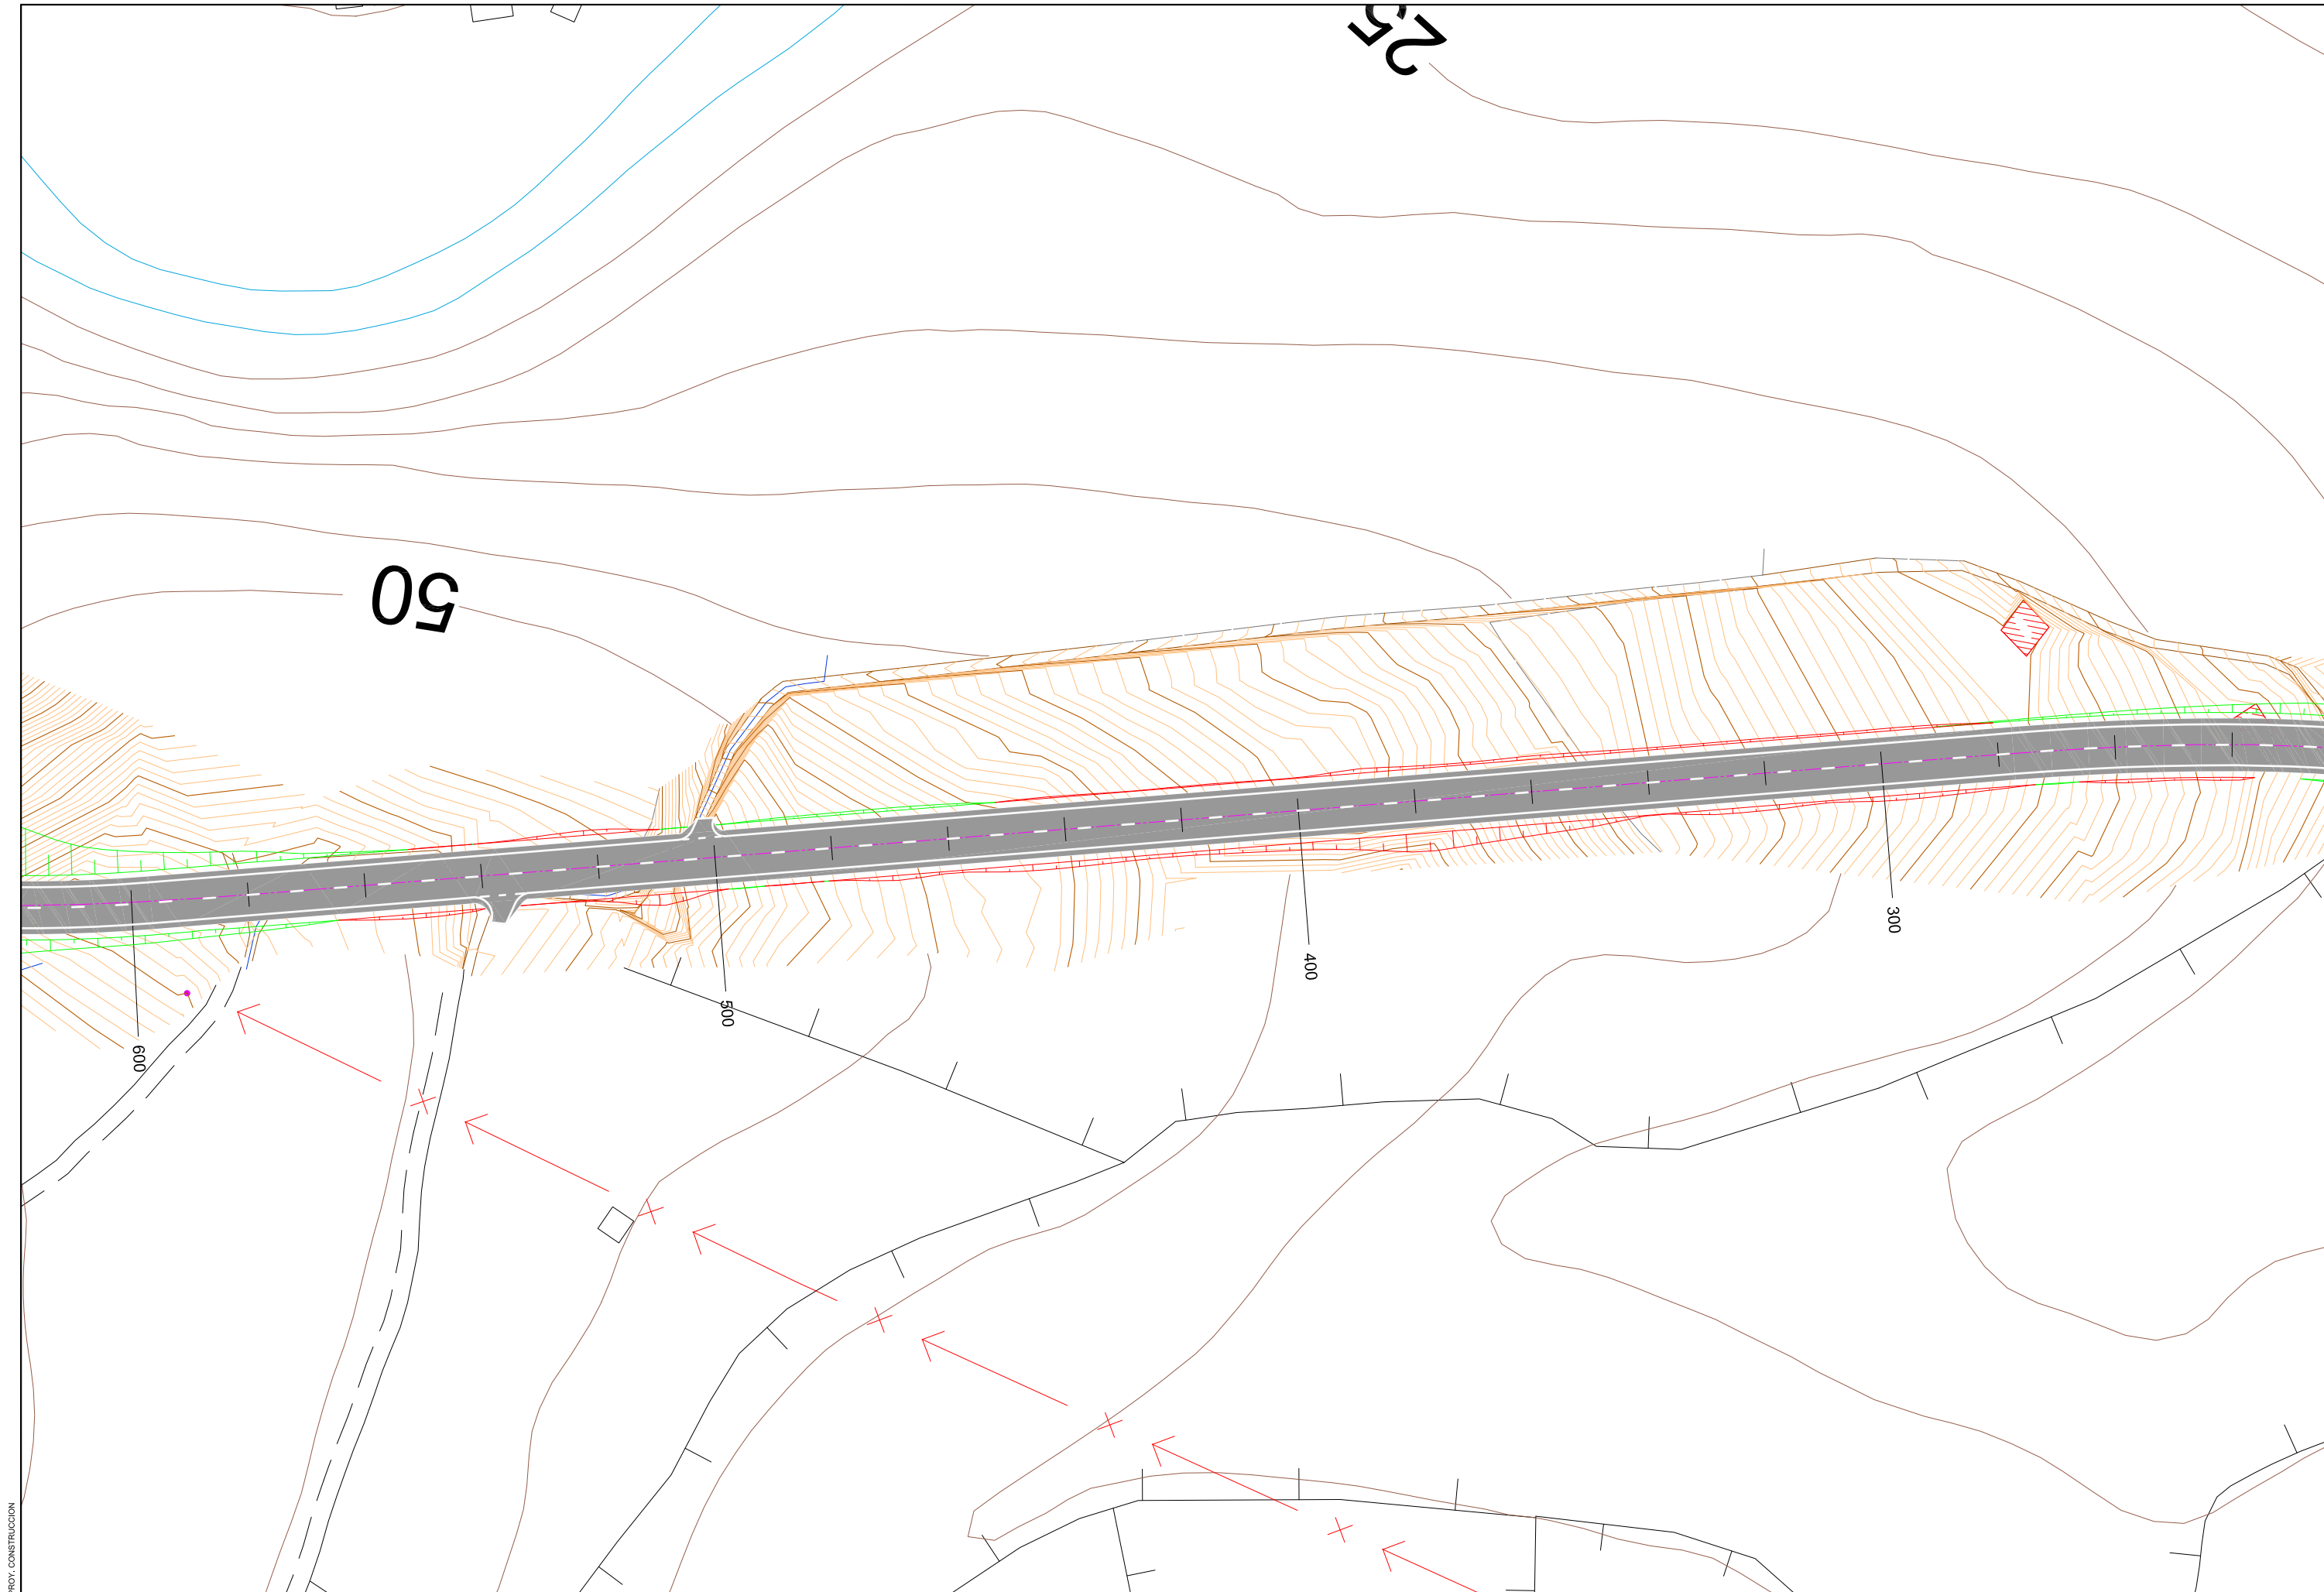

EDICIÓN: 01 - PROJ. CONSTRUCCIÓN

XUNTA DE GALICIA
CONSELLERÍA DE MEDIO AMBIENTE,
TERRITORIO E INFRAESTRUTURAS.

axi
axencia gallega
de infraestruturas

CONSULTOR
INATE
INGENIERIA DEL NOROESTE, S.L.

O ENXENHEIRO AUTÓGRADO PLANO:

D. José Antonio Niño Taboada

O ENXENHEIRO DE CAMIÑOS, C. E. P.
AUTOR DO ESTUDIO:

D. José Antonio Niño Taboada

O ENXENHEIRO DE CAMIÑOS, C. E. P.
DIRECTOR DO ESTUDIO:

D. Carlos Leifer Gullón

EXAMINADO O ENXENHEIRO XEFE:

DEBUXOU:
ANA

COTEXOU:
-

SUBSTITUÍU A:
-

SUBSTITUÍDO POR:
-

ESCALAS:
A1=1: 500
A3=1: 1000

TÍTULO:
**CONEXIÓN CG 1.5 EN
SAMPAIO - PORTO BRAVO**

CLAVE:
AC/12/031.01


NÚMERO DO PLANO:
4

FOLIA:
3 DE 4

DESIGNACIÓN DO PLANO:
**TRAZADO:
PLANTA**

DATA:
DICIEMBRE-2013

NÚMERO DE PÁXINA:
-

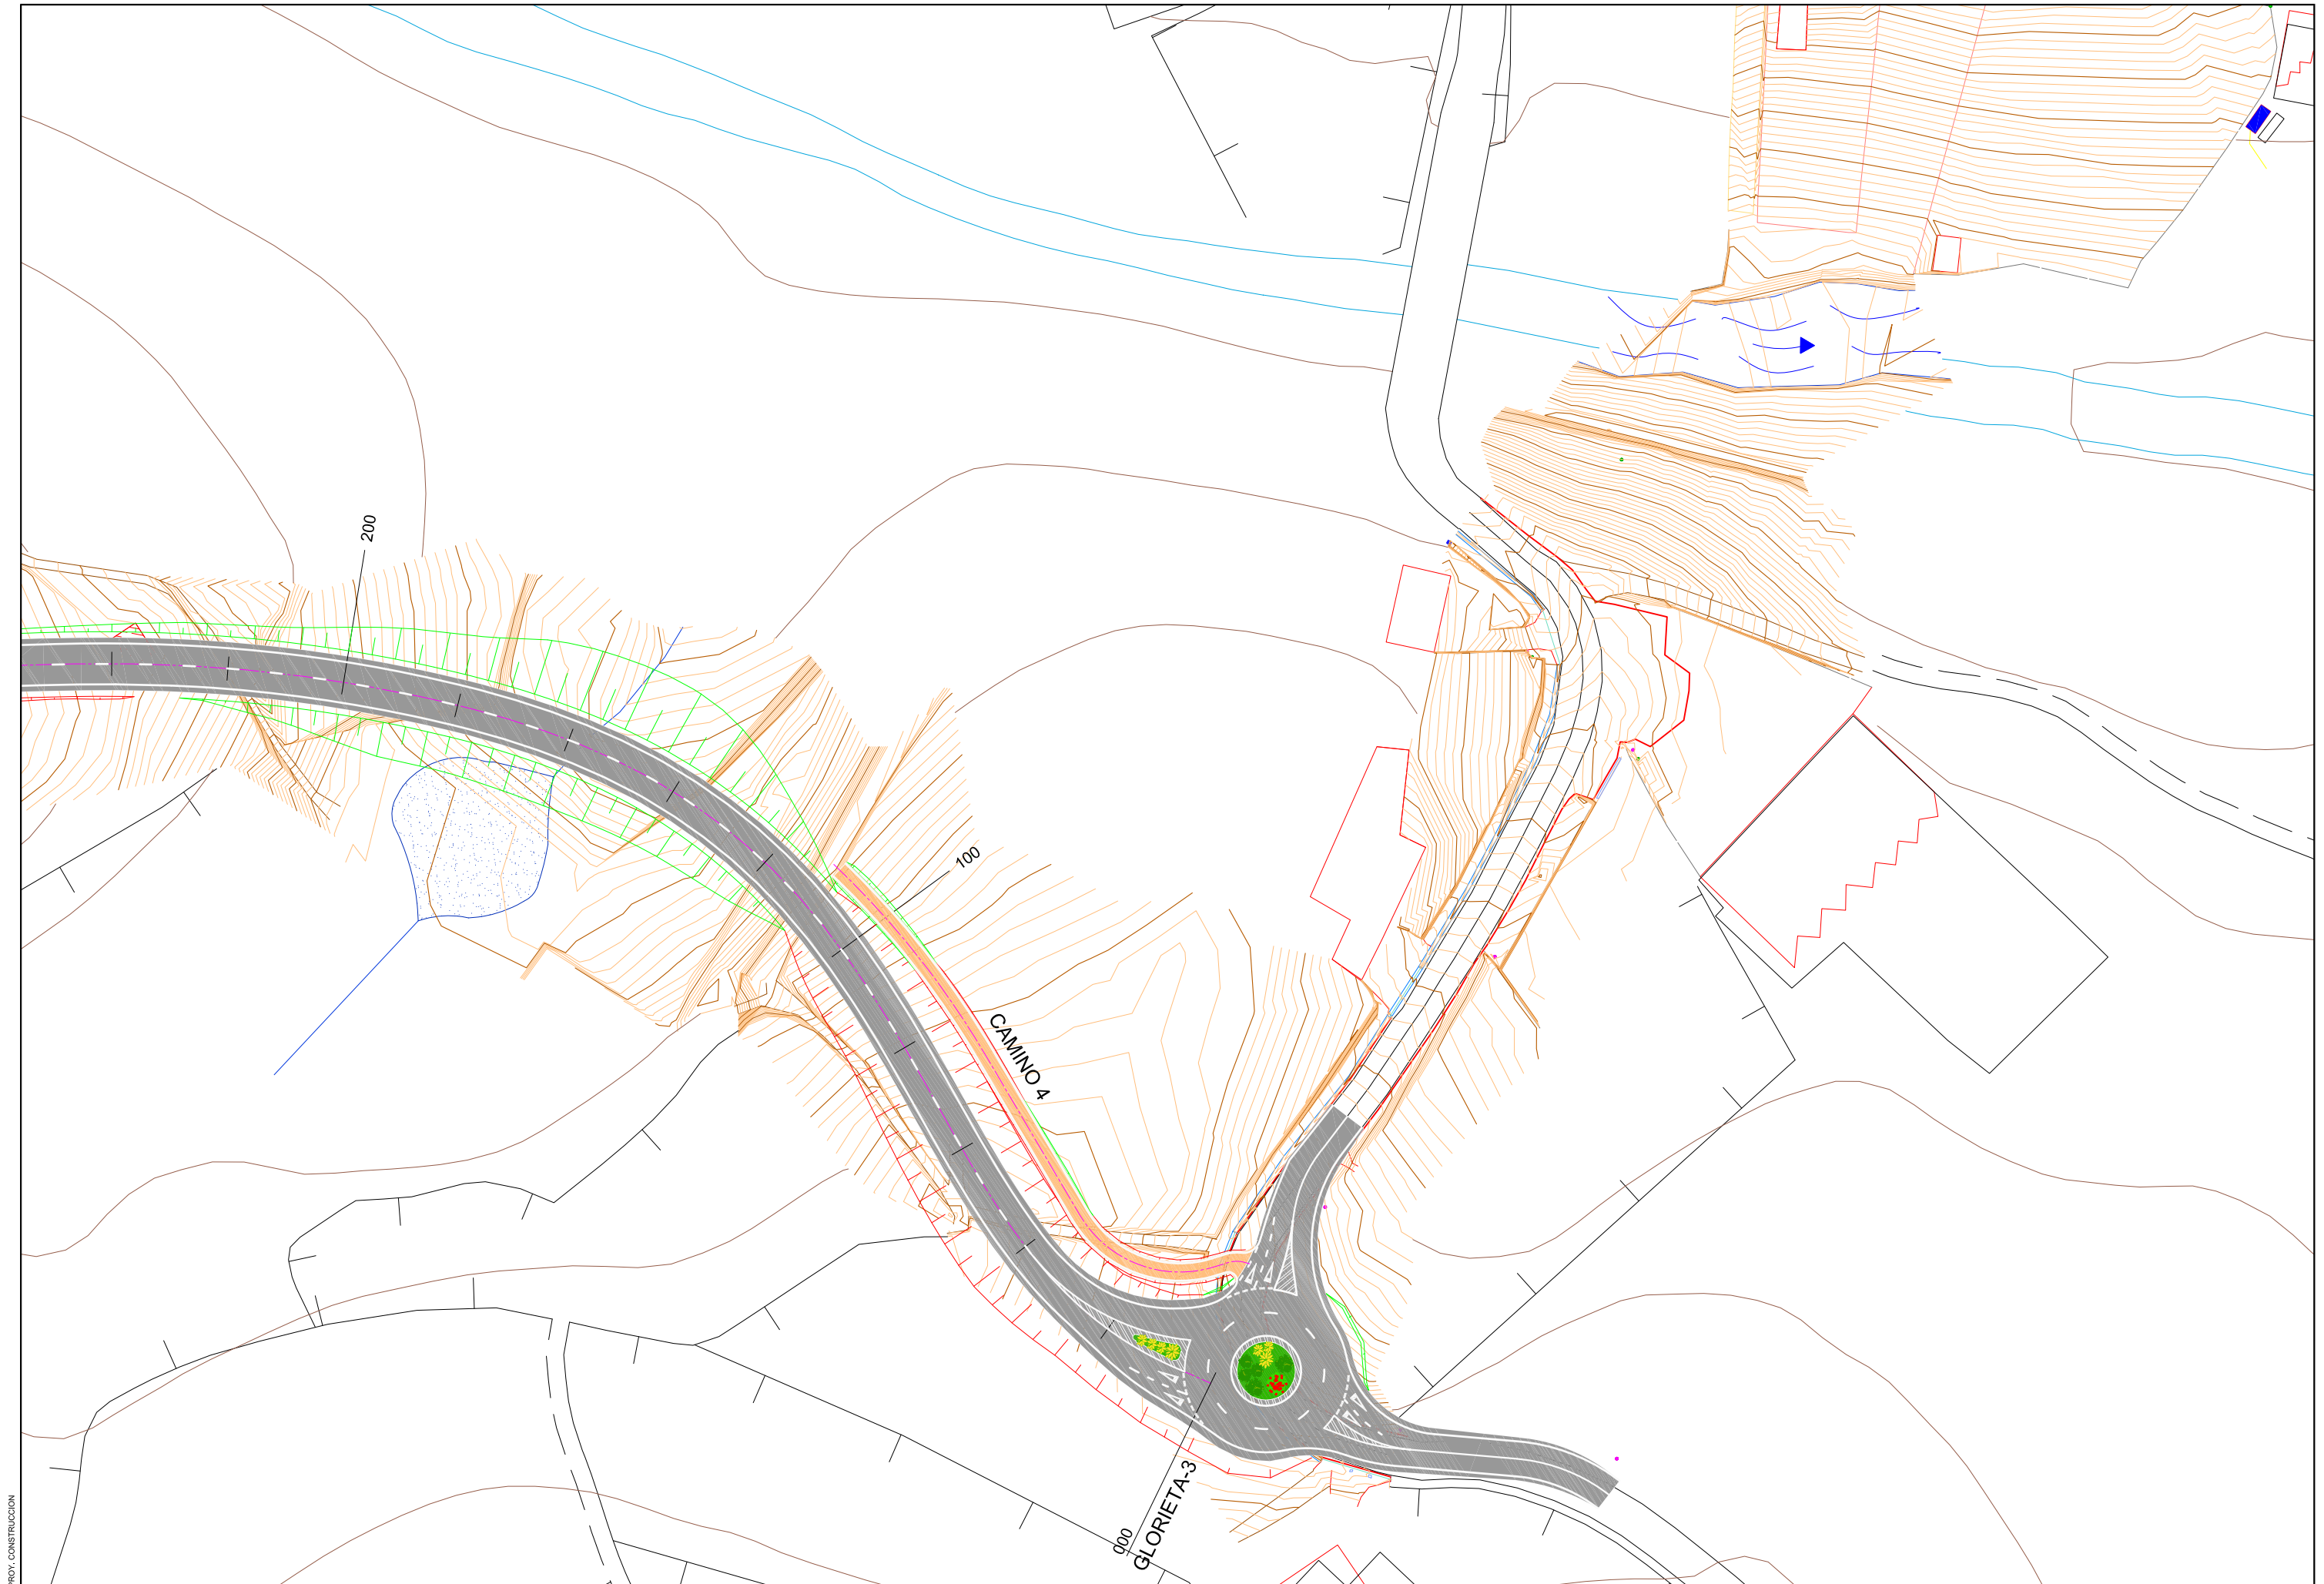

EDICIÓN: 01 - PROJ. CONSTRUCCIÓN