


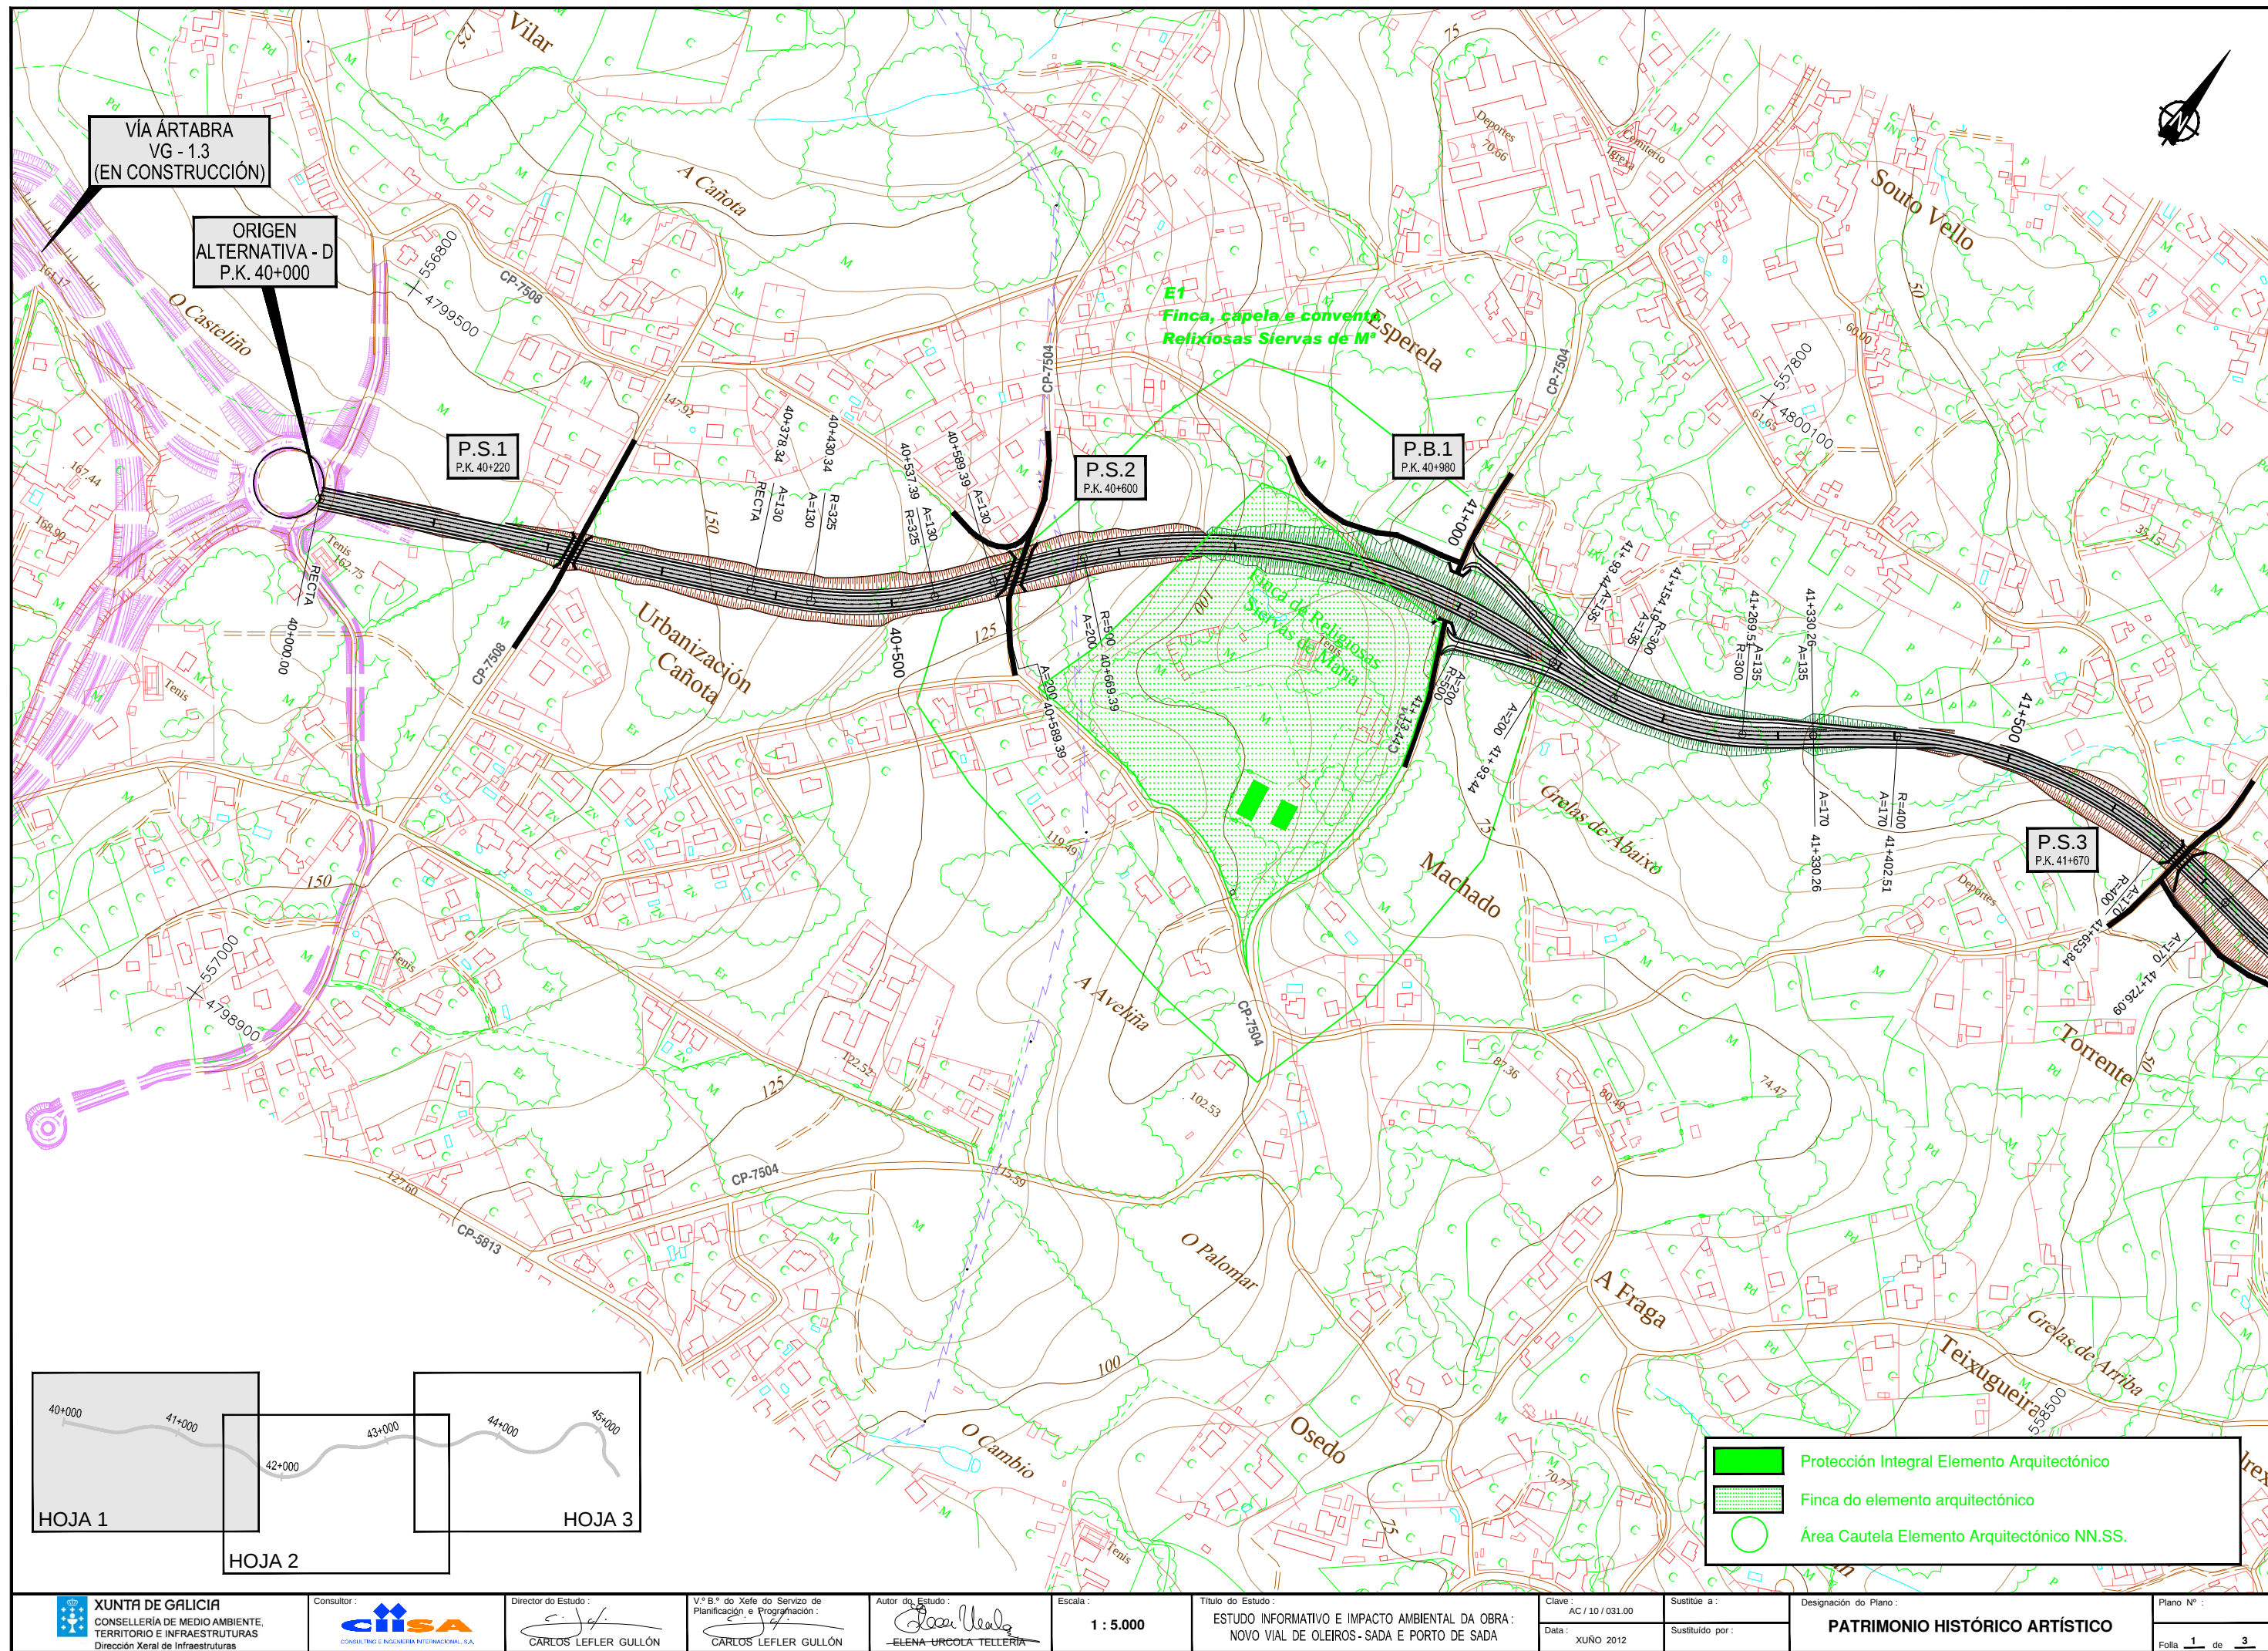

VÍA ÁRTABRA  
VG - 1.3  
(EN CONSTRUCCIÓN)


ORIGEN  
ALTERNATIVA - D  
P.K. 40+000

P.S.1  
P.K. 40+220

P.S.2  
P.K. 40+600

P.B.1  
P.K. 40+980

P.S.3  
P.K. 41+670

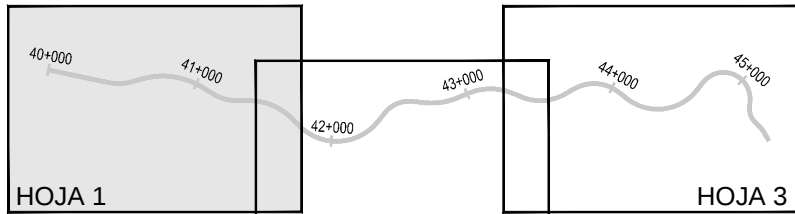

- Protección Integral Elemento Arquitectónico
- Finca do elemento arquitectónico
- Área Cautela Elemento Arquitectónico NN.SS.

XUNTA DE GALICIA  
CONSELLERÍA DE MEDIO AMBIENTE,  
TERRITORIO E INFRAESTRUTURAS  
Dirección Xeral de Infraestruturas

Consultor:  
**cisa**  
CONSULTING E INGENIERIA INTERNACIONAL, S.A.

Director do Estudo:  
**CARLOS LEFLER GULLÓN**

Vº Bº do Xefe do Servizo de  
Planificación e Programación:  
**CARLOS LEFLER GULLÓN**

Autor do Estudo:  
**ELENA URCOLA TELLERÍA**

Escala:  
**1 : 5.000**

Título do Estudo:  
**ESTUDO INFORMATIVO E IMPACTO AMBIENTAL DA OBRA:  
NOVO VIAL DE OLEIROS - SADA E PORTO DE SADA**

Clave:  
AC / 10 / 031.00  
Data:  
XUÑO 2012

Sustitúe a:  
Sustituido por:

Designación do Plano:  
**PATRIMONIO HISTÓRICO ARTÍSTICO**

Plano Nº:  
Folla 1 de 3