


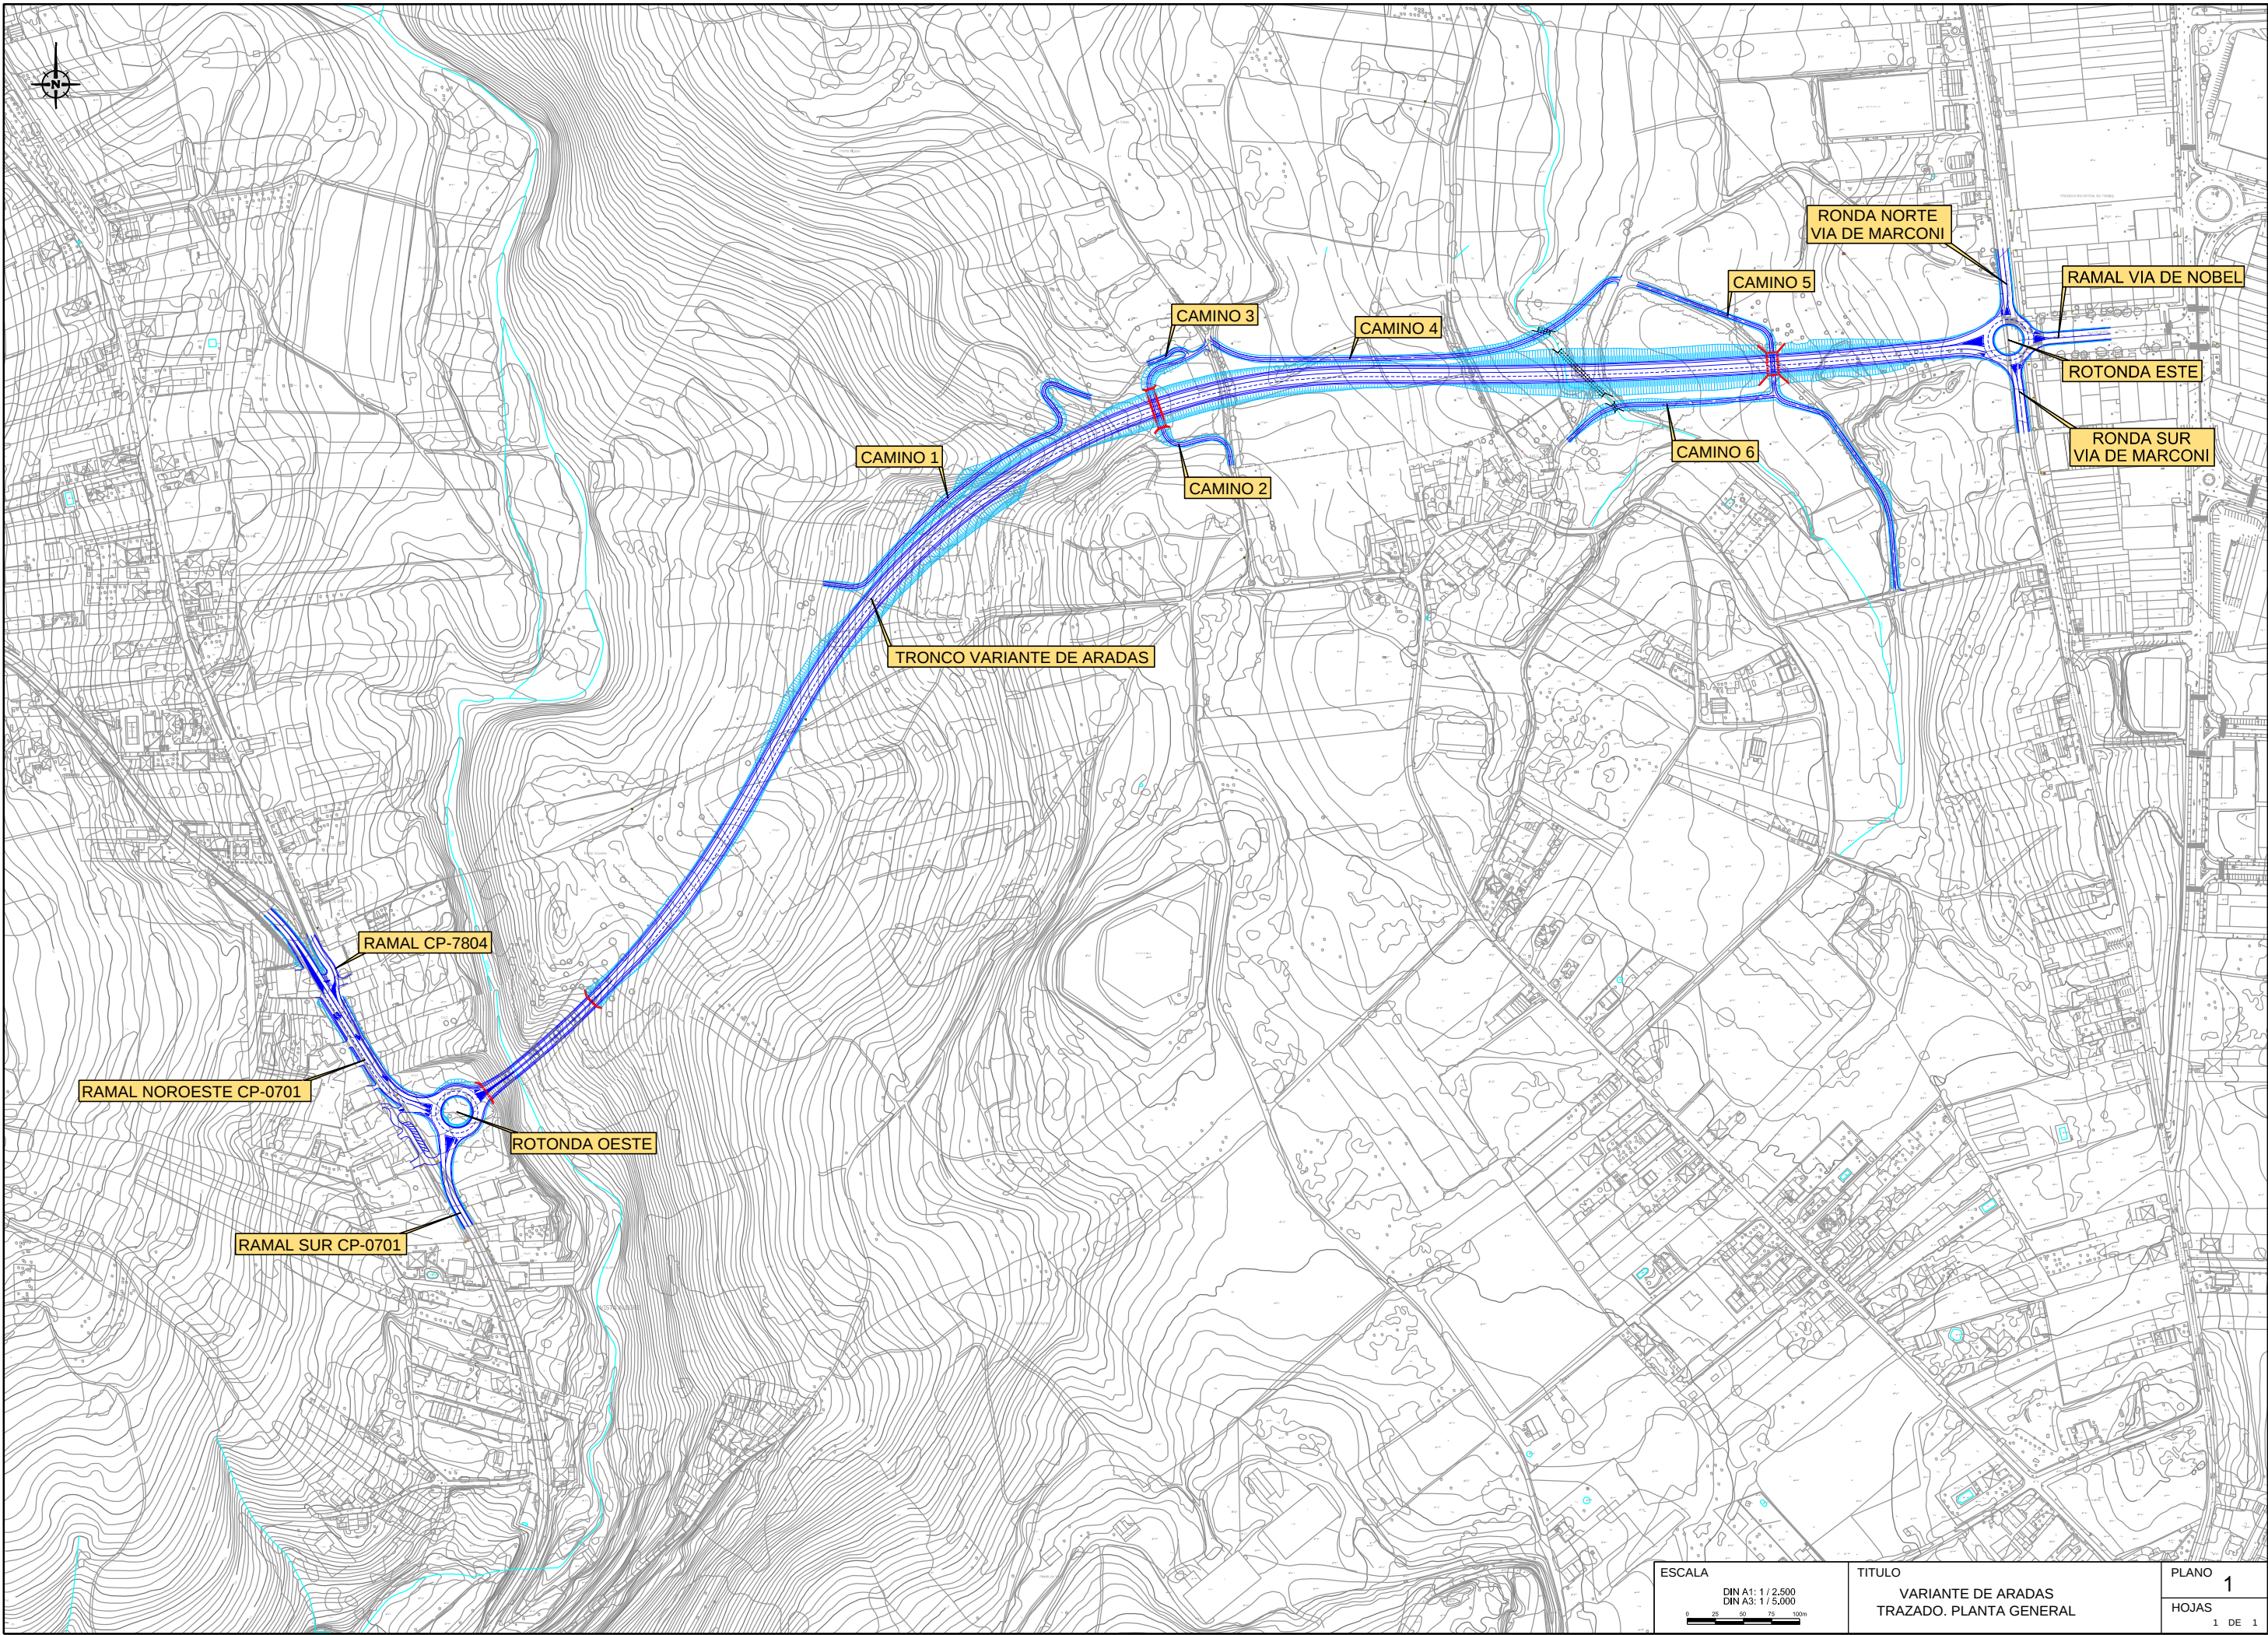

ESCALA
DIN A1: 1 / 2.500
DIN A3: 1 / 5.000
0 20 40 60 80 100m

TITULO
VARIANTE DE ARADAS
TRAZADO. PLANTA GENERAL

PLANO 1
HOJAS 1 DE 1