



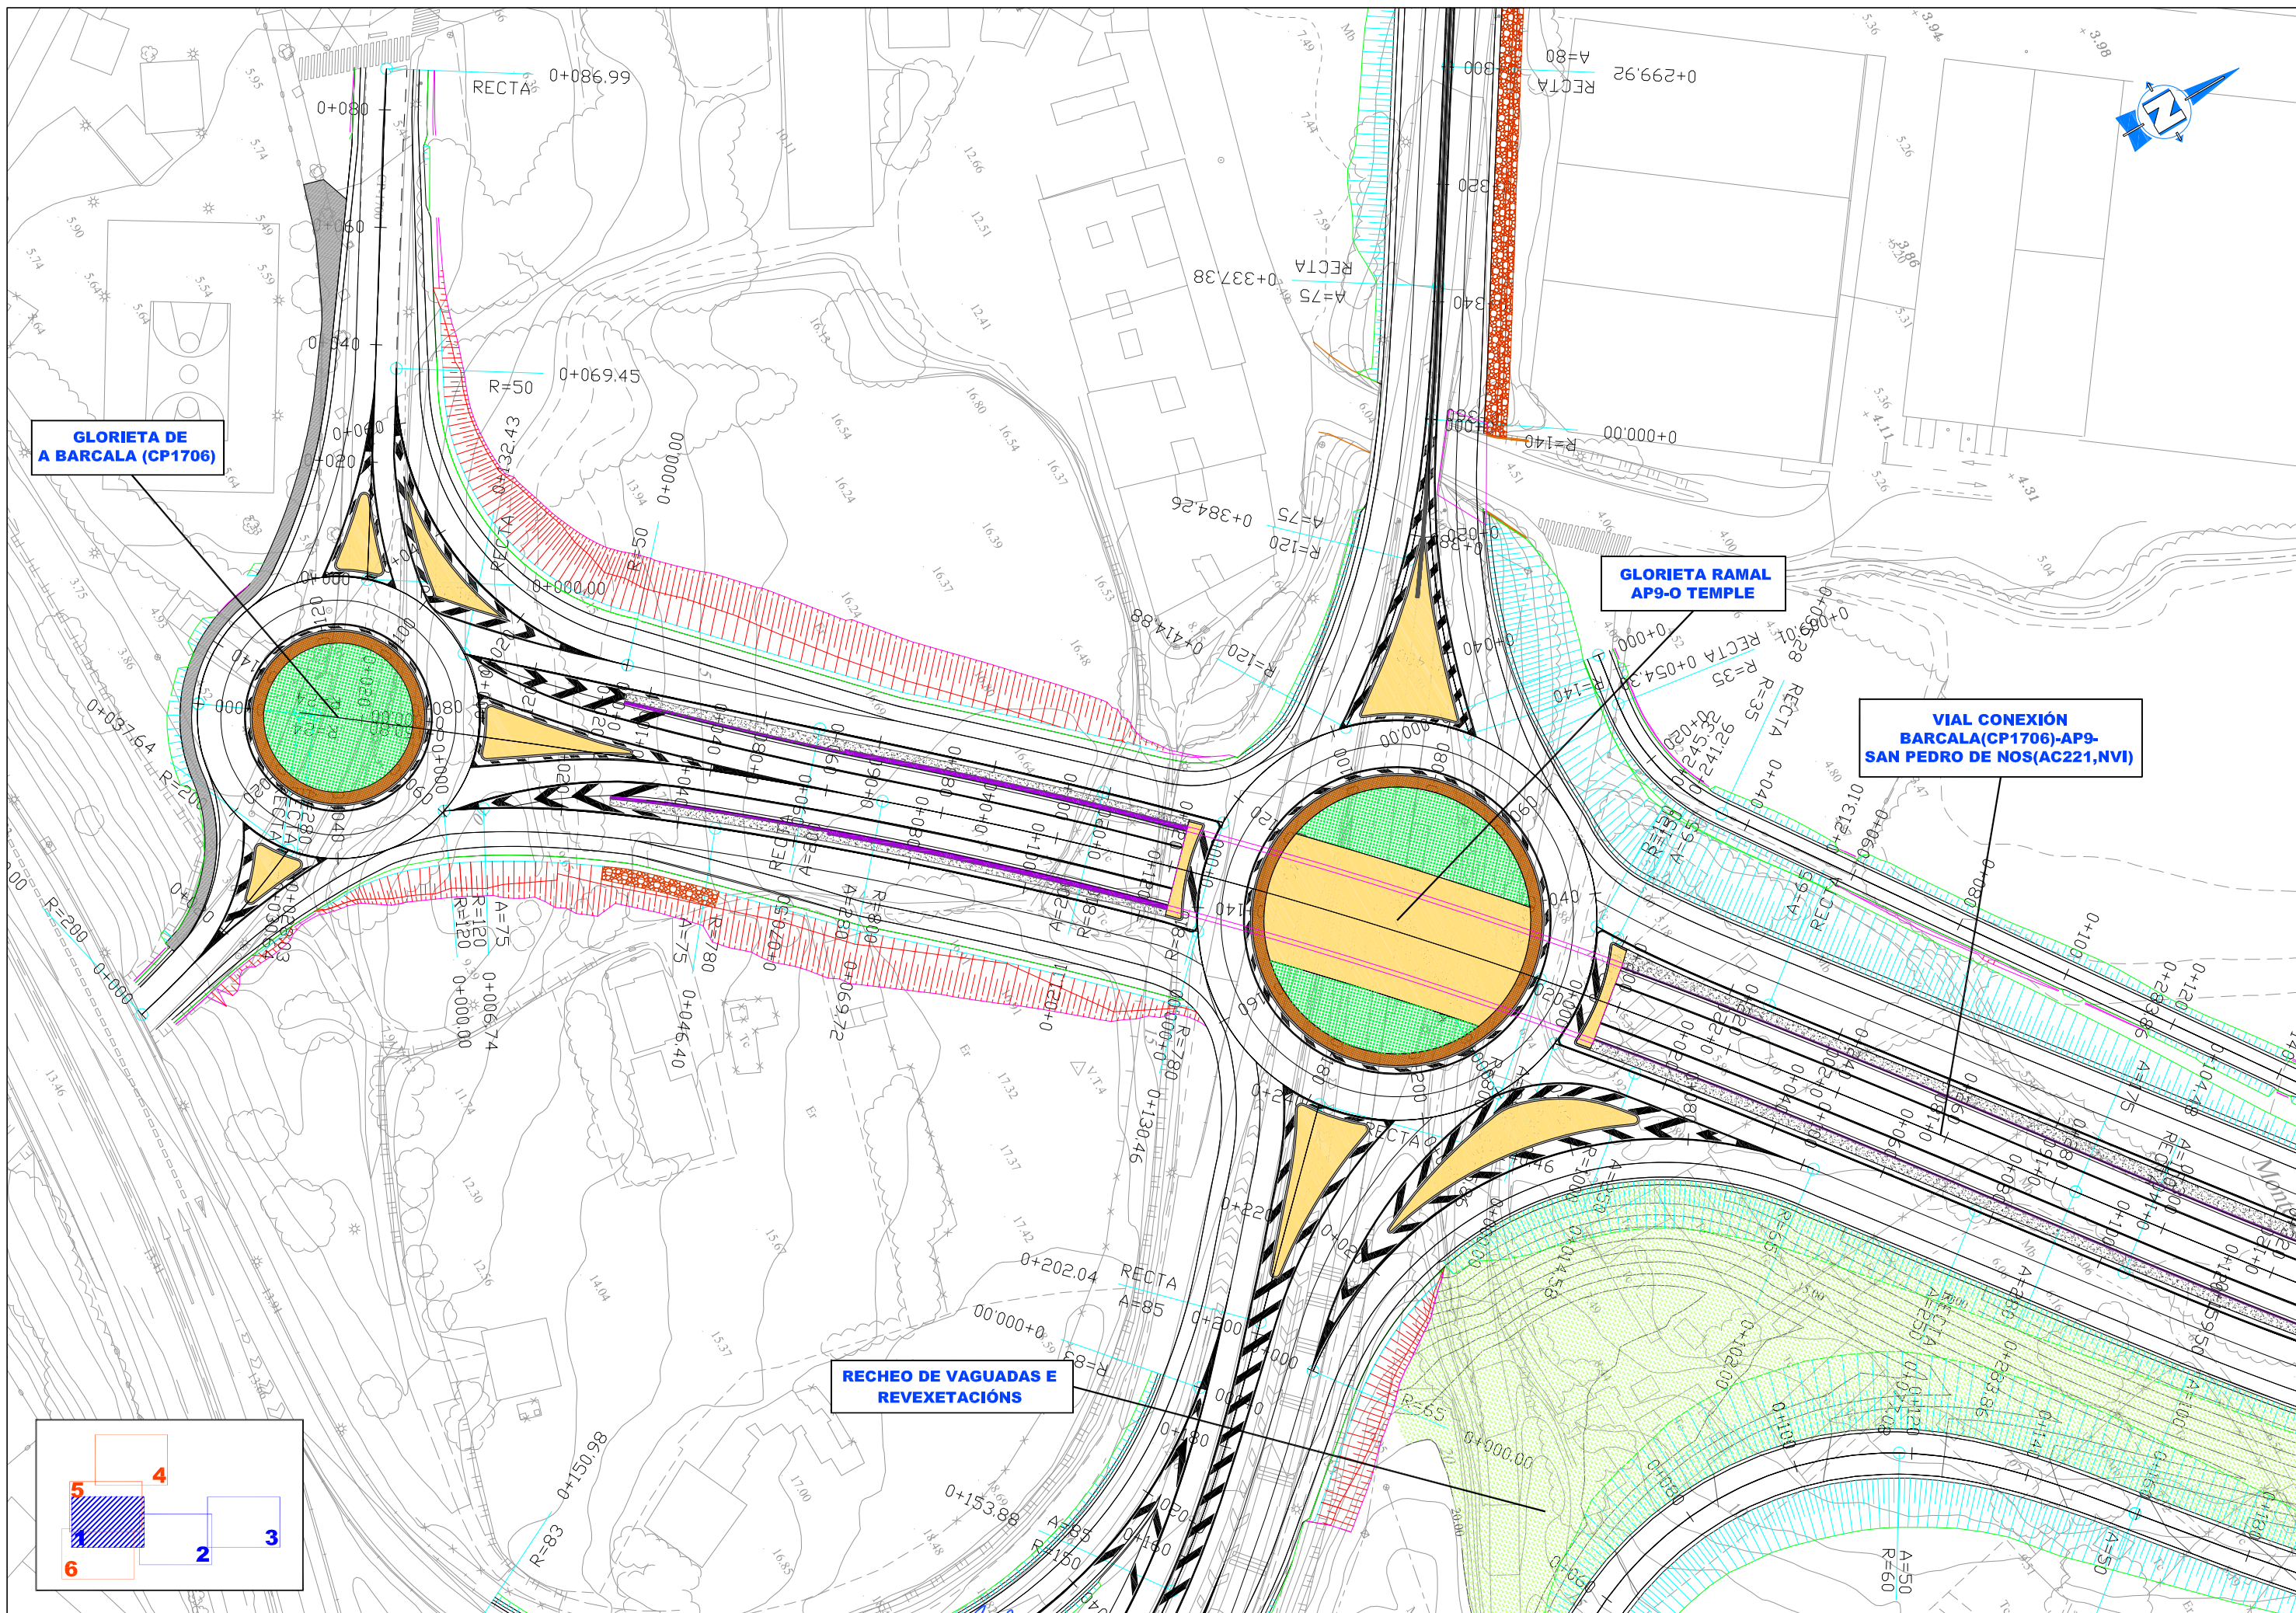


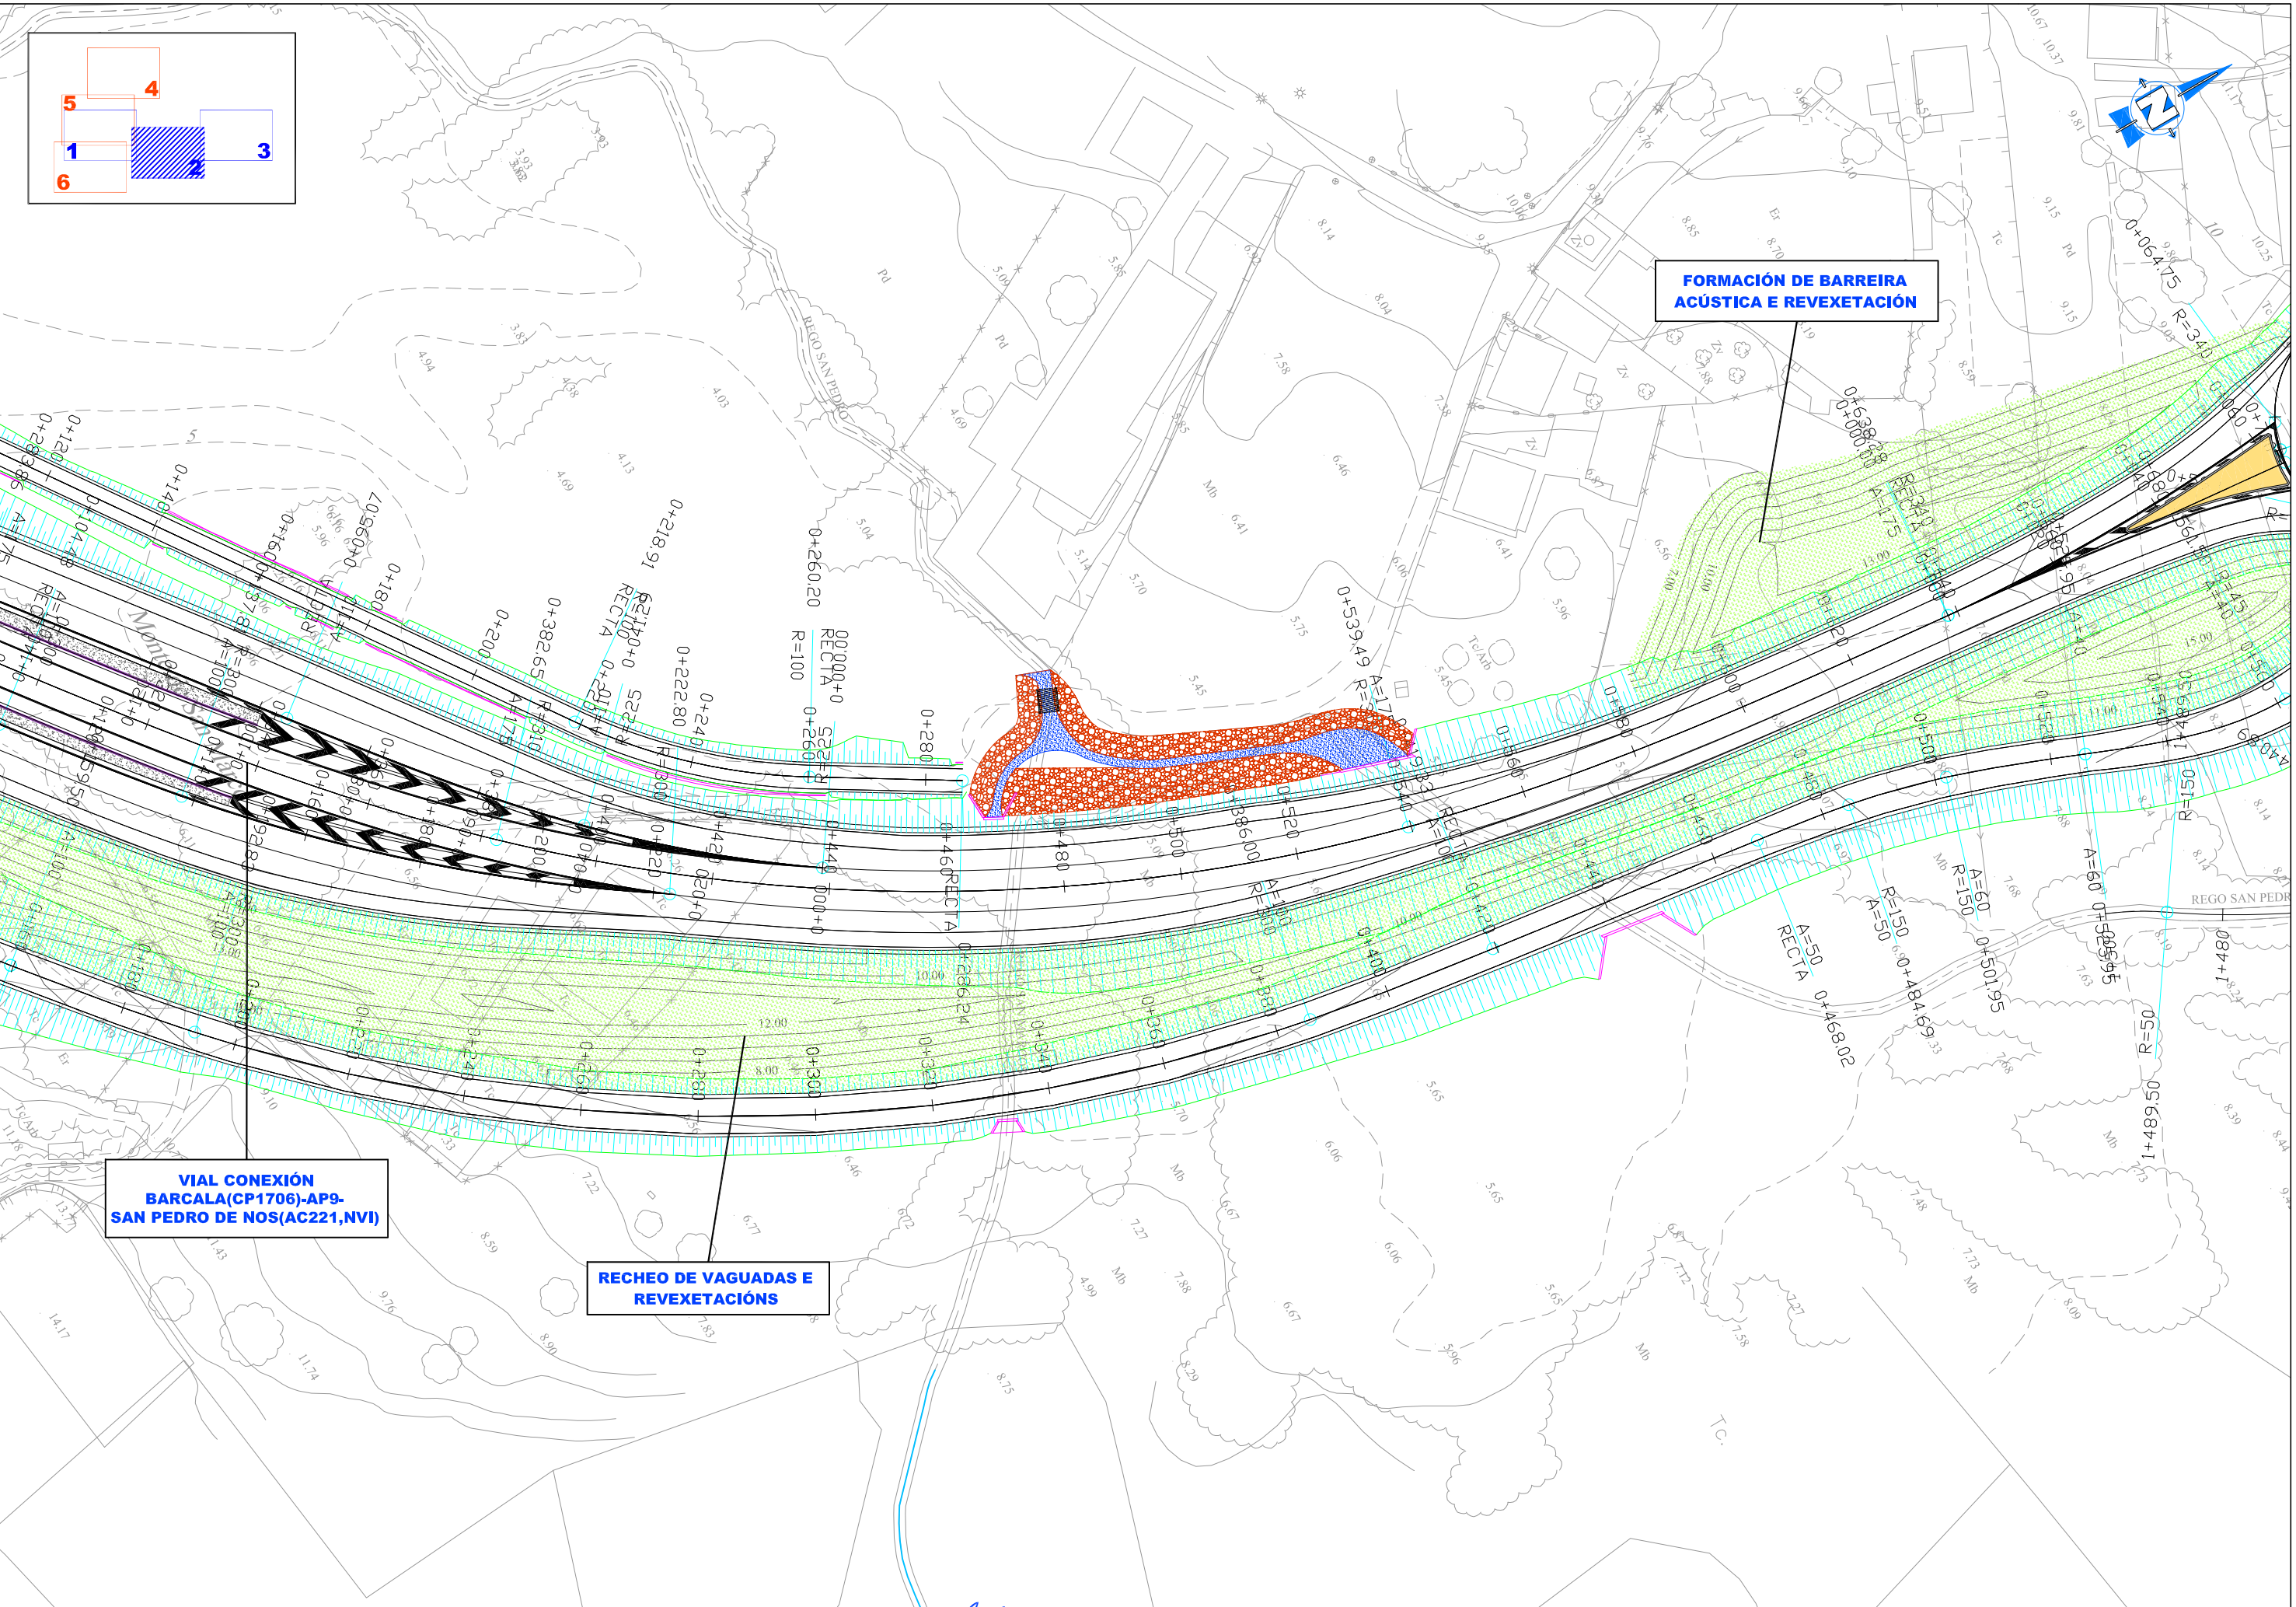


VIAL CONEXIÓN
BARCALA(CP1706)-AP9-
SAN PEDRO DE NOS(AC221,NVI)

RECHEO DE VAGUADAS E
REVEXETACIÓNS




FORMACIÓN DE BARRERA
ACÚSTICA E REVEXETACIÓN

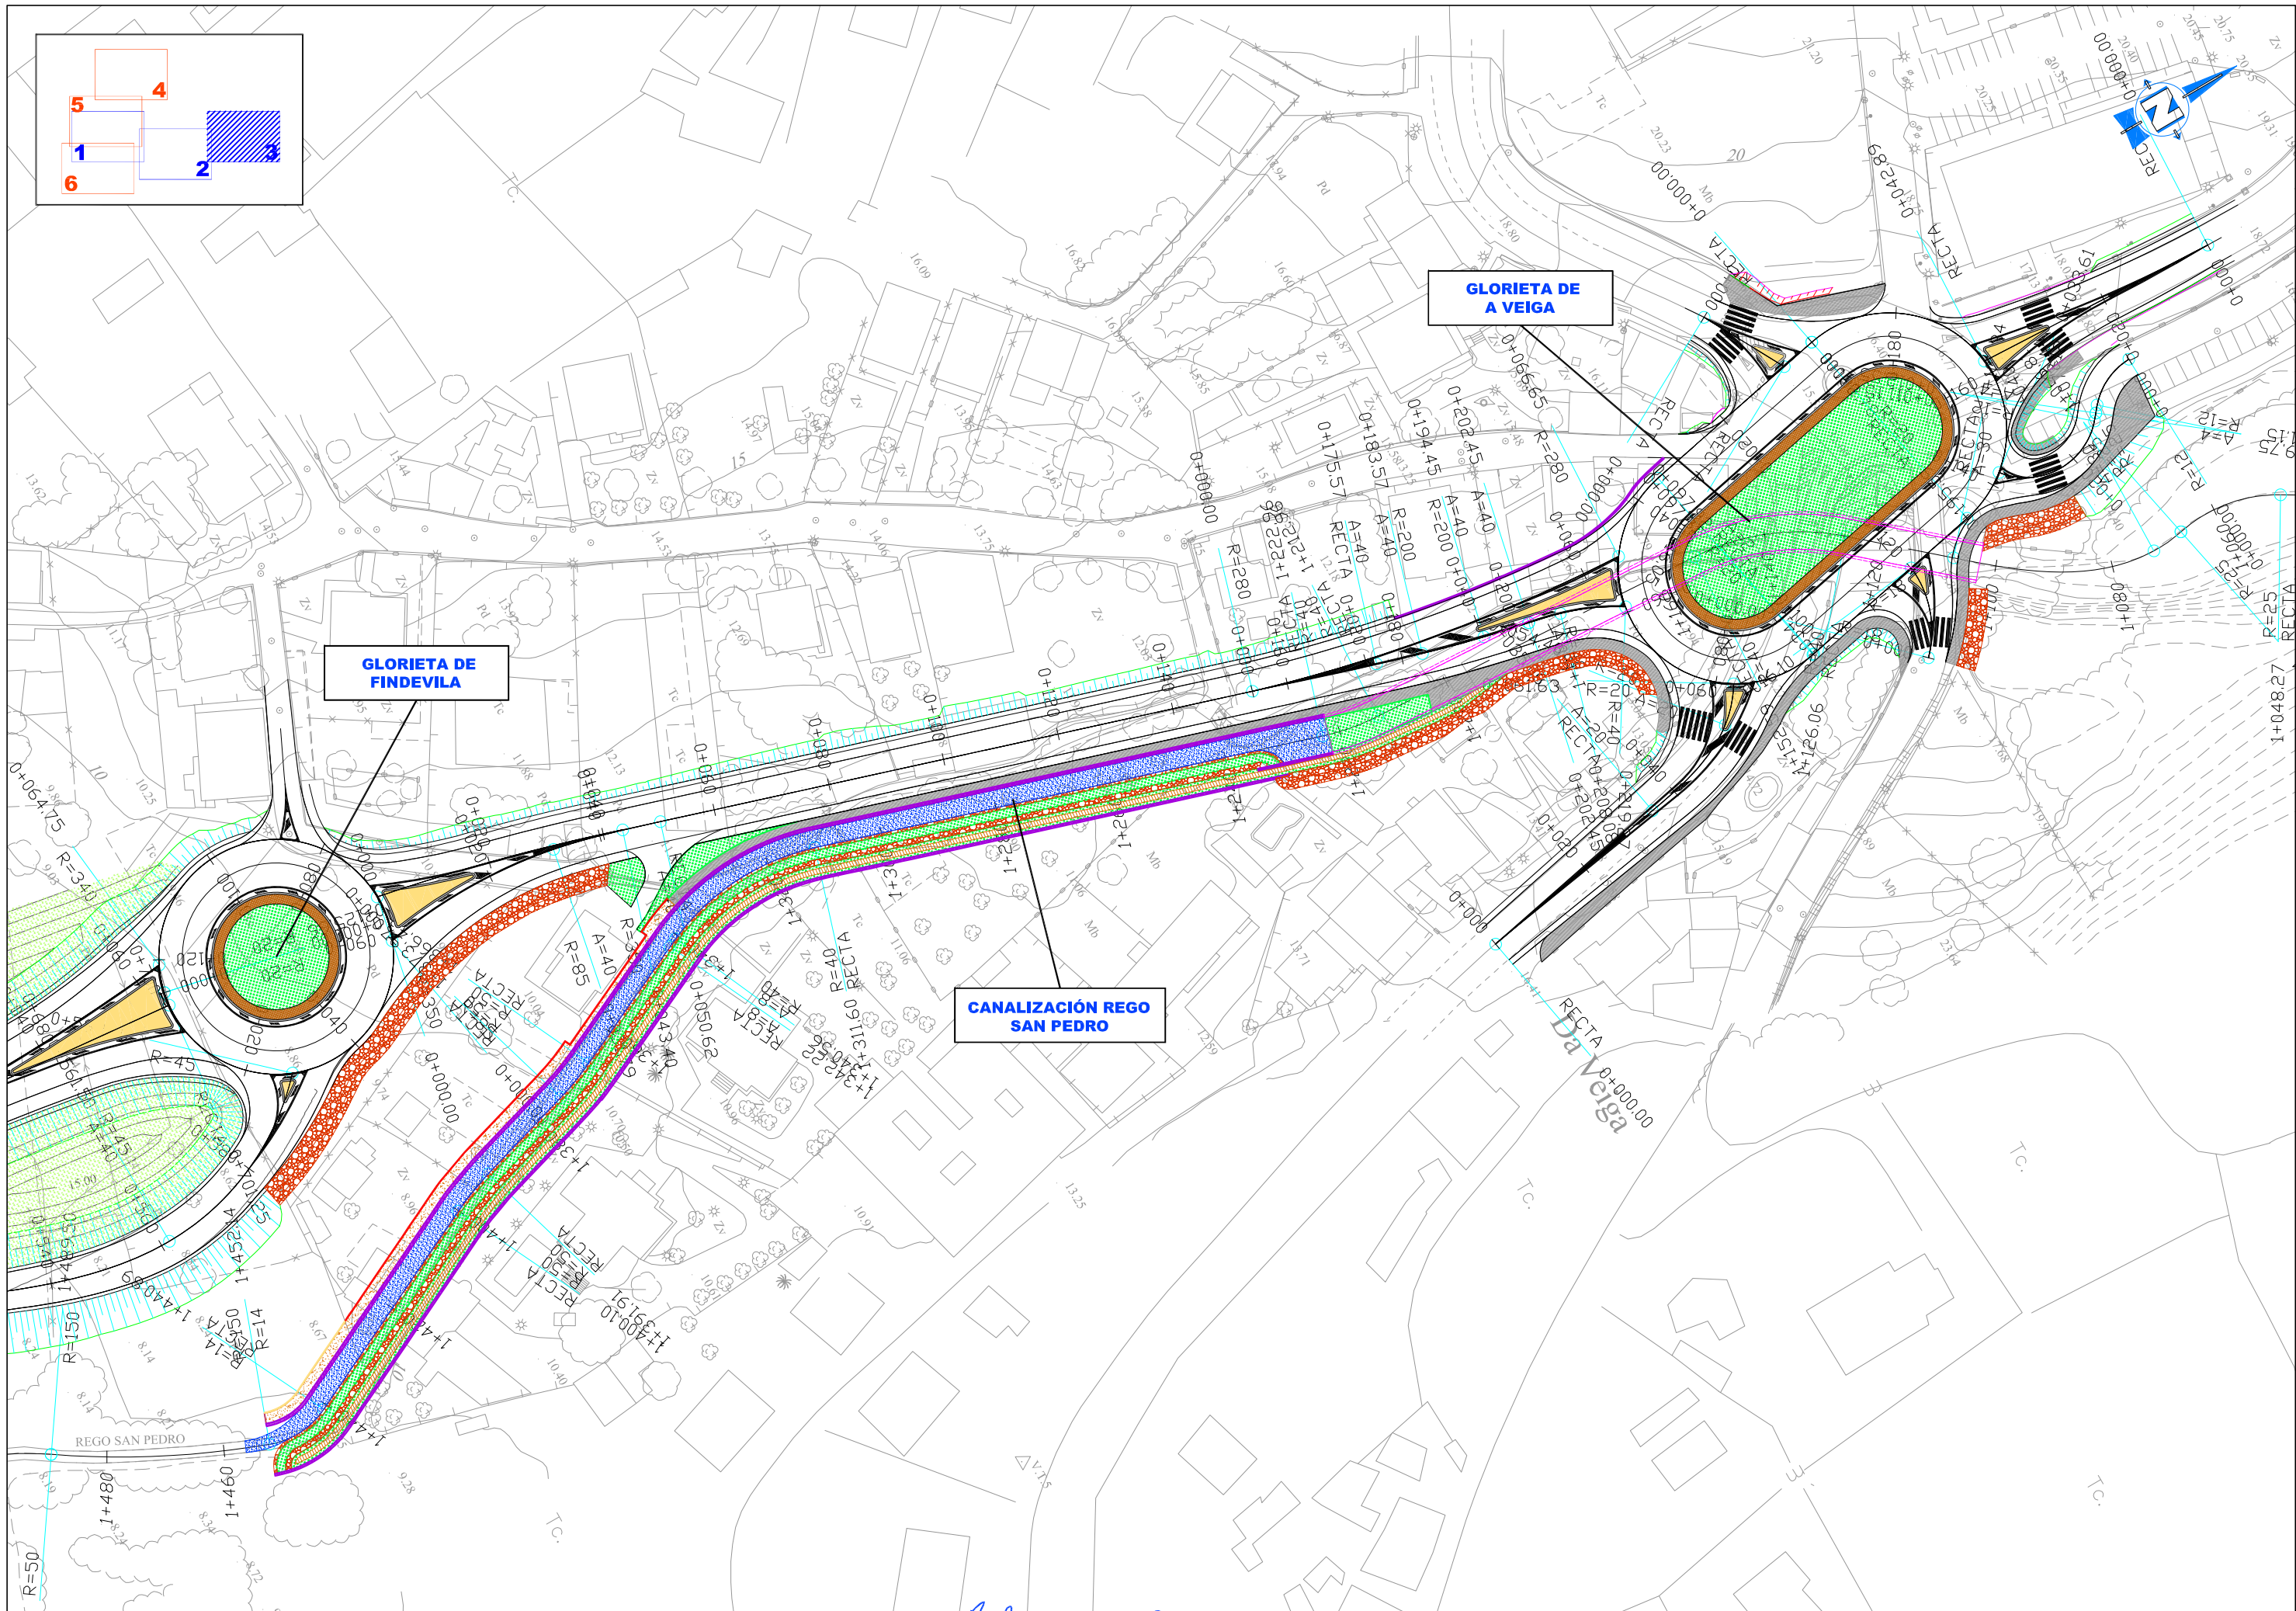

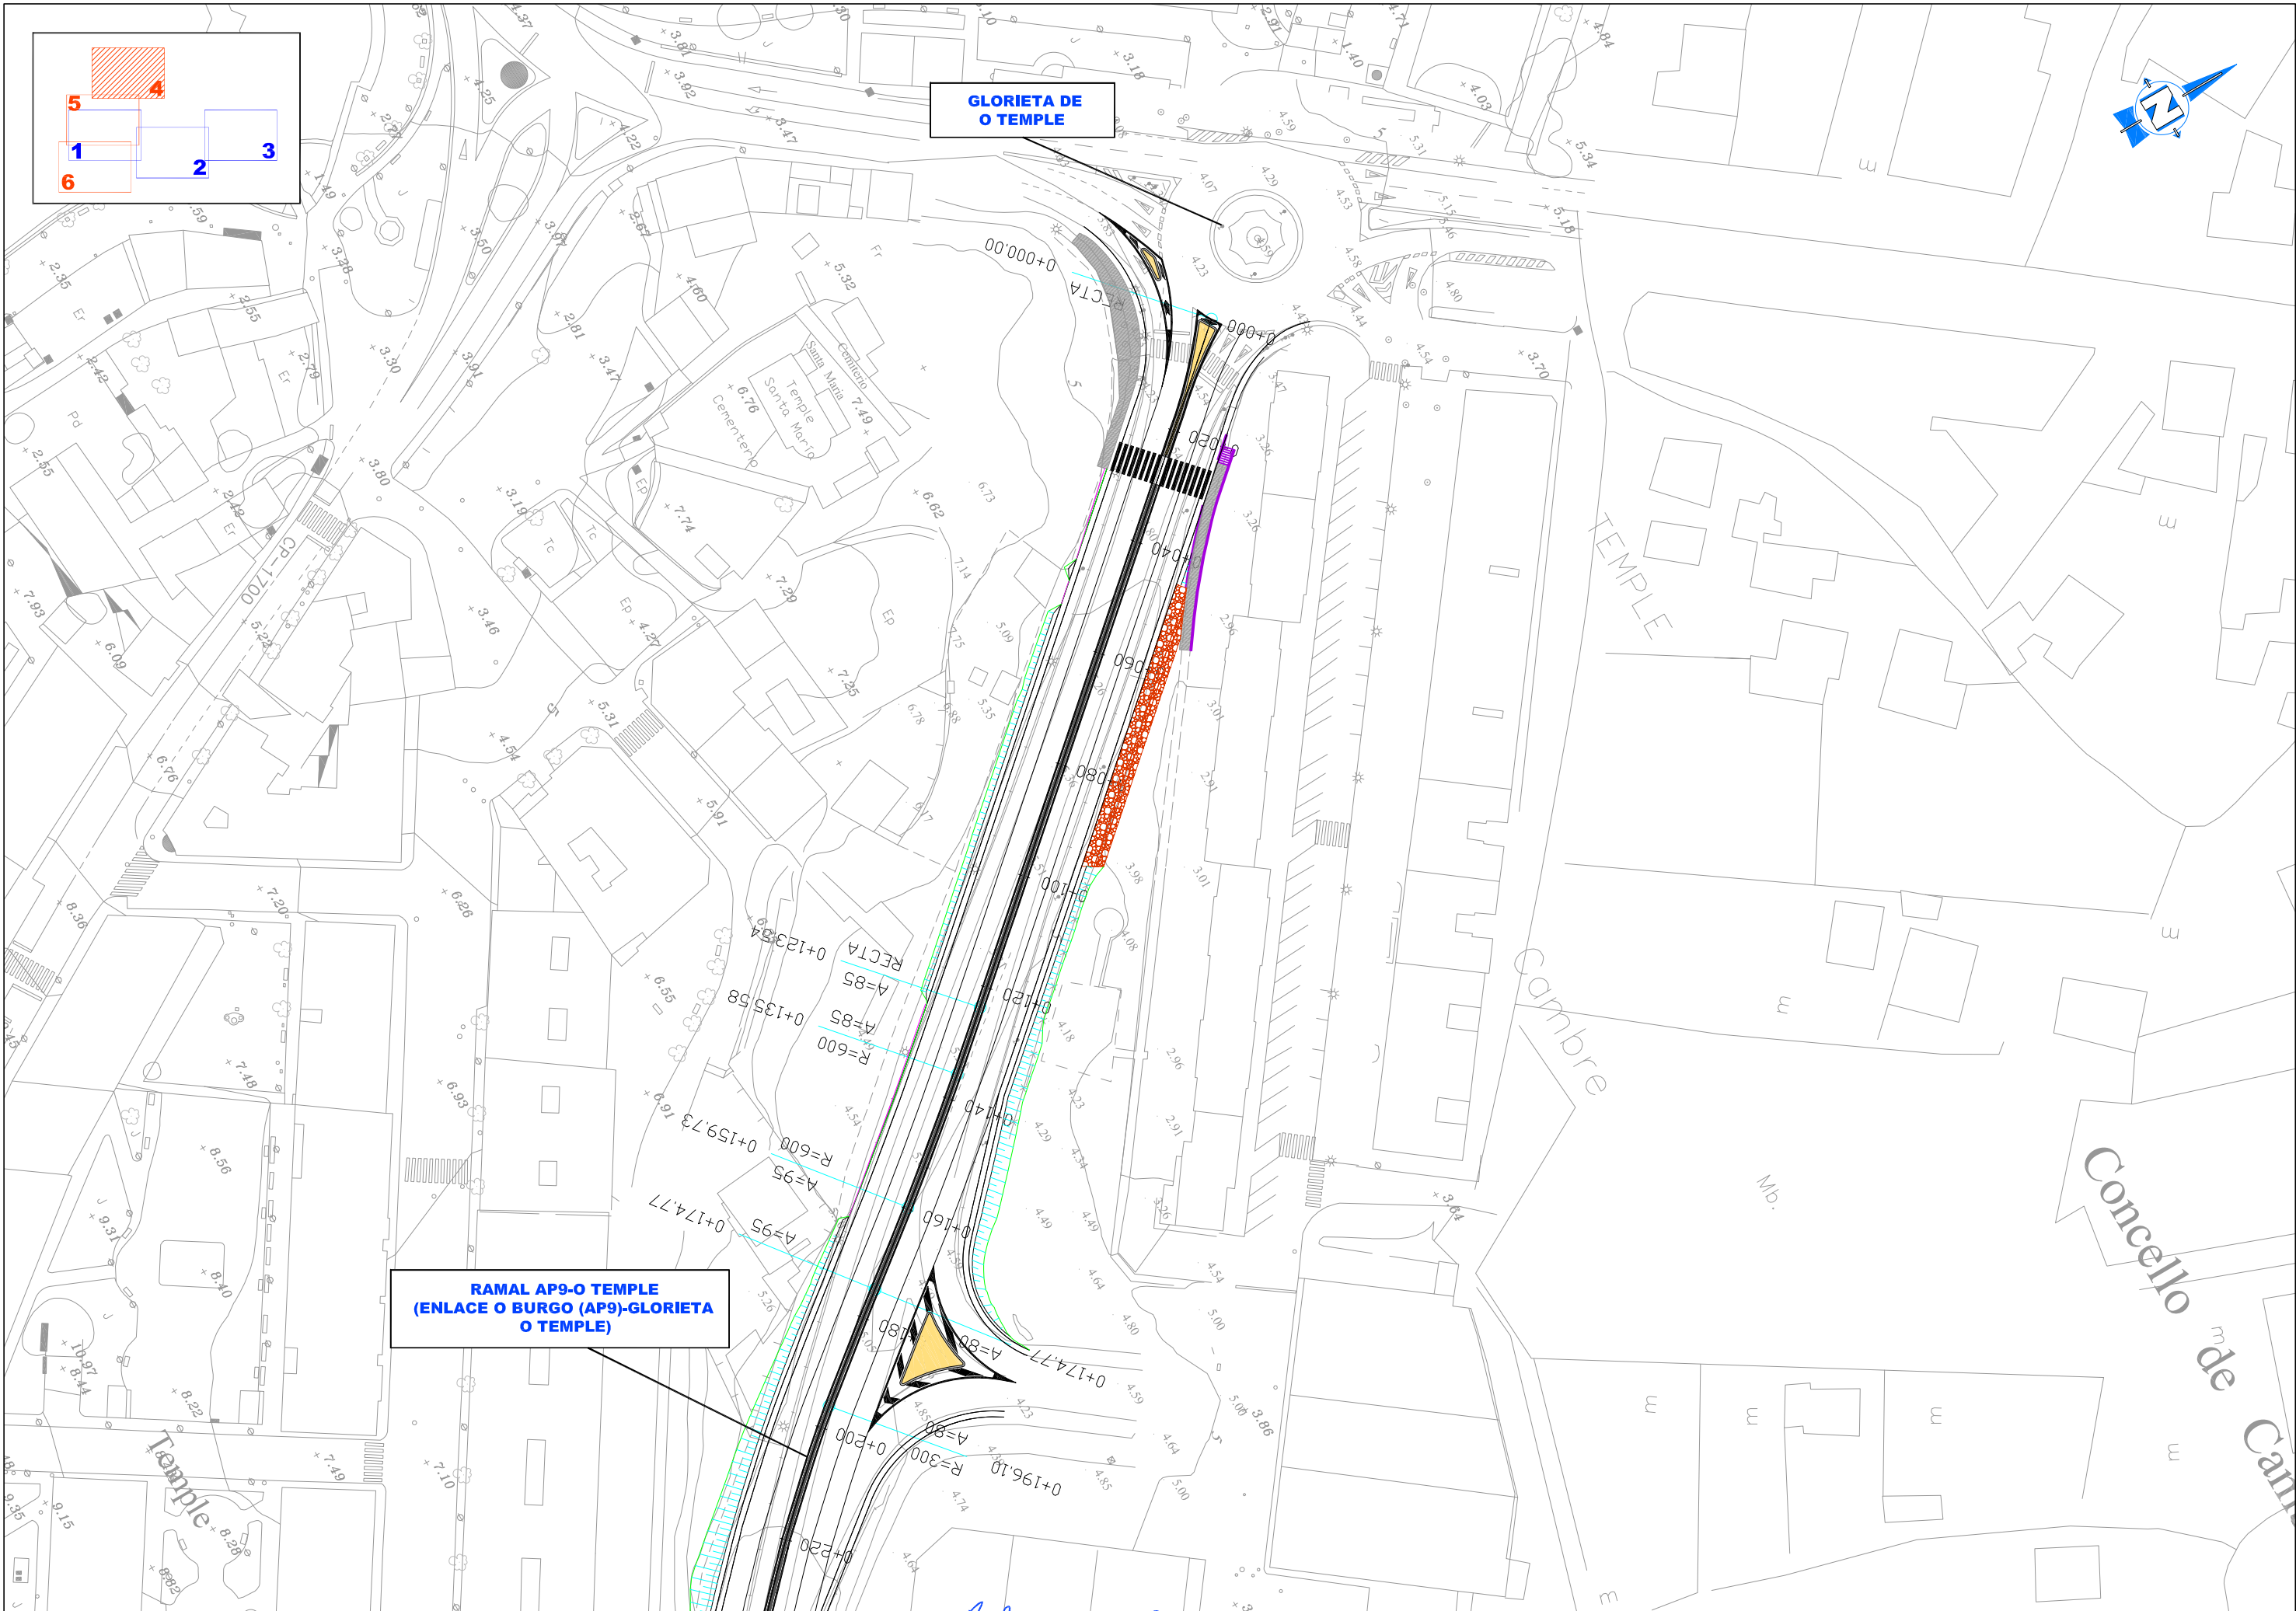

GLORIETA DE
O TEMPLE

RAMAL AP9-O TEMPLE
(ENLACE O BURGO (AP9)-GLORIETA
O TEMPLE)

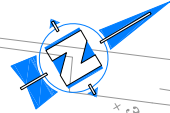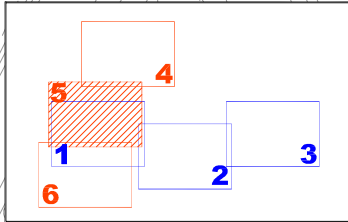
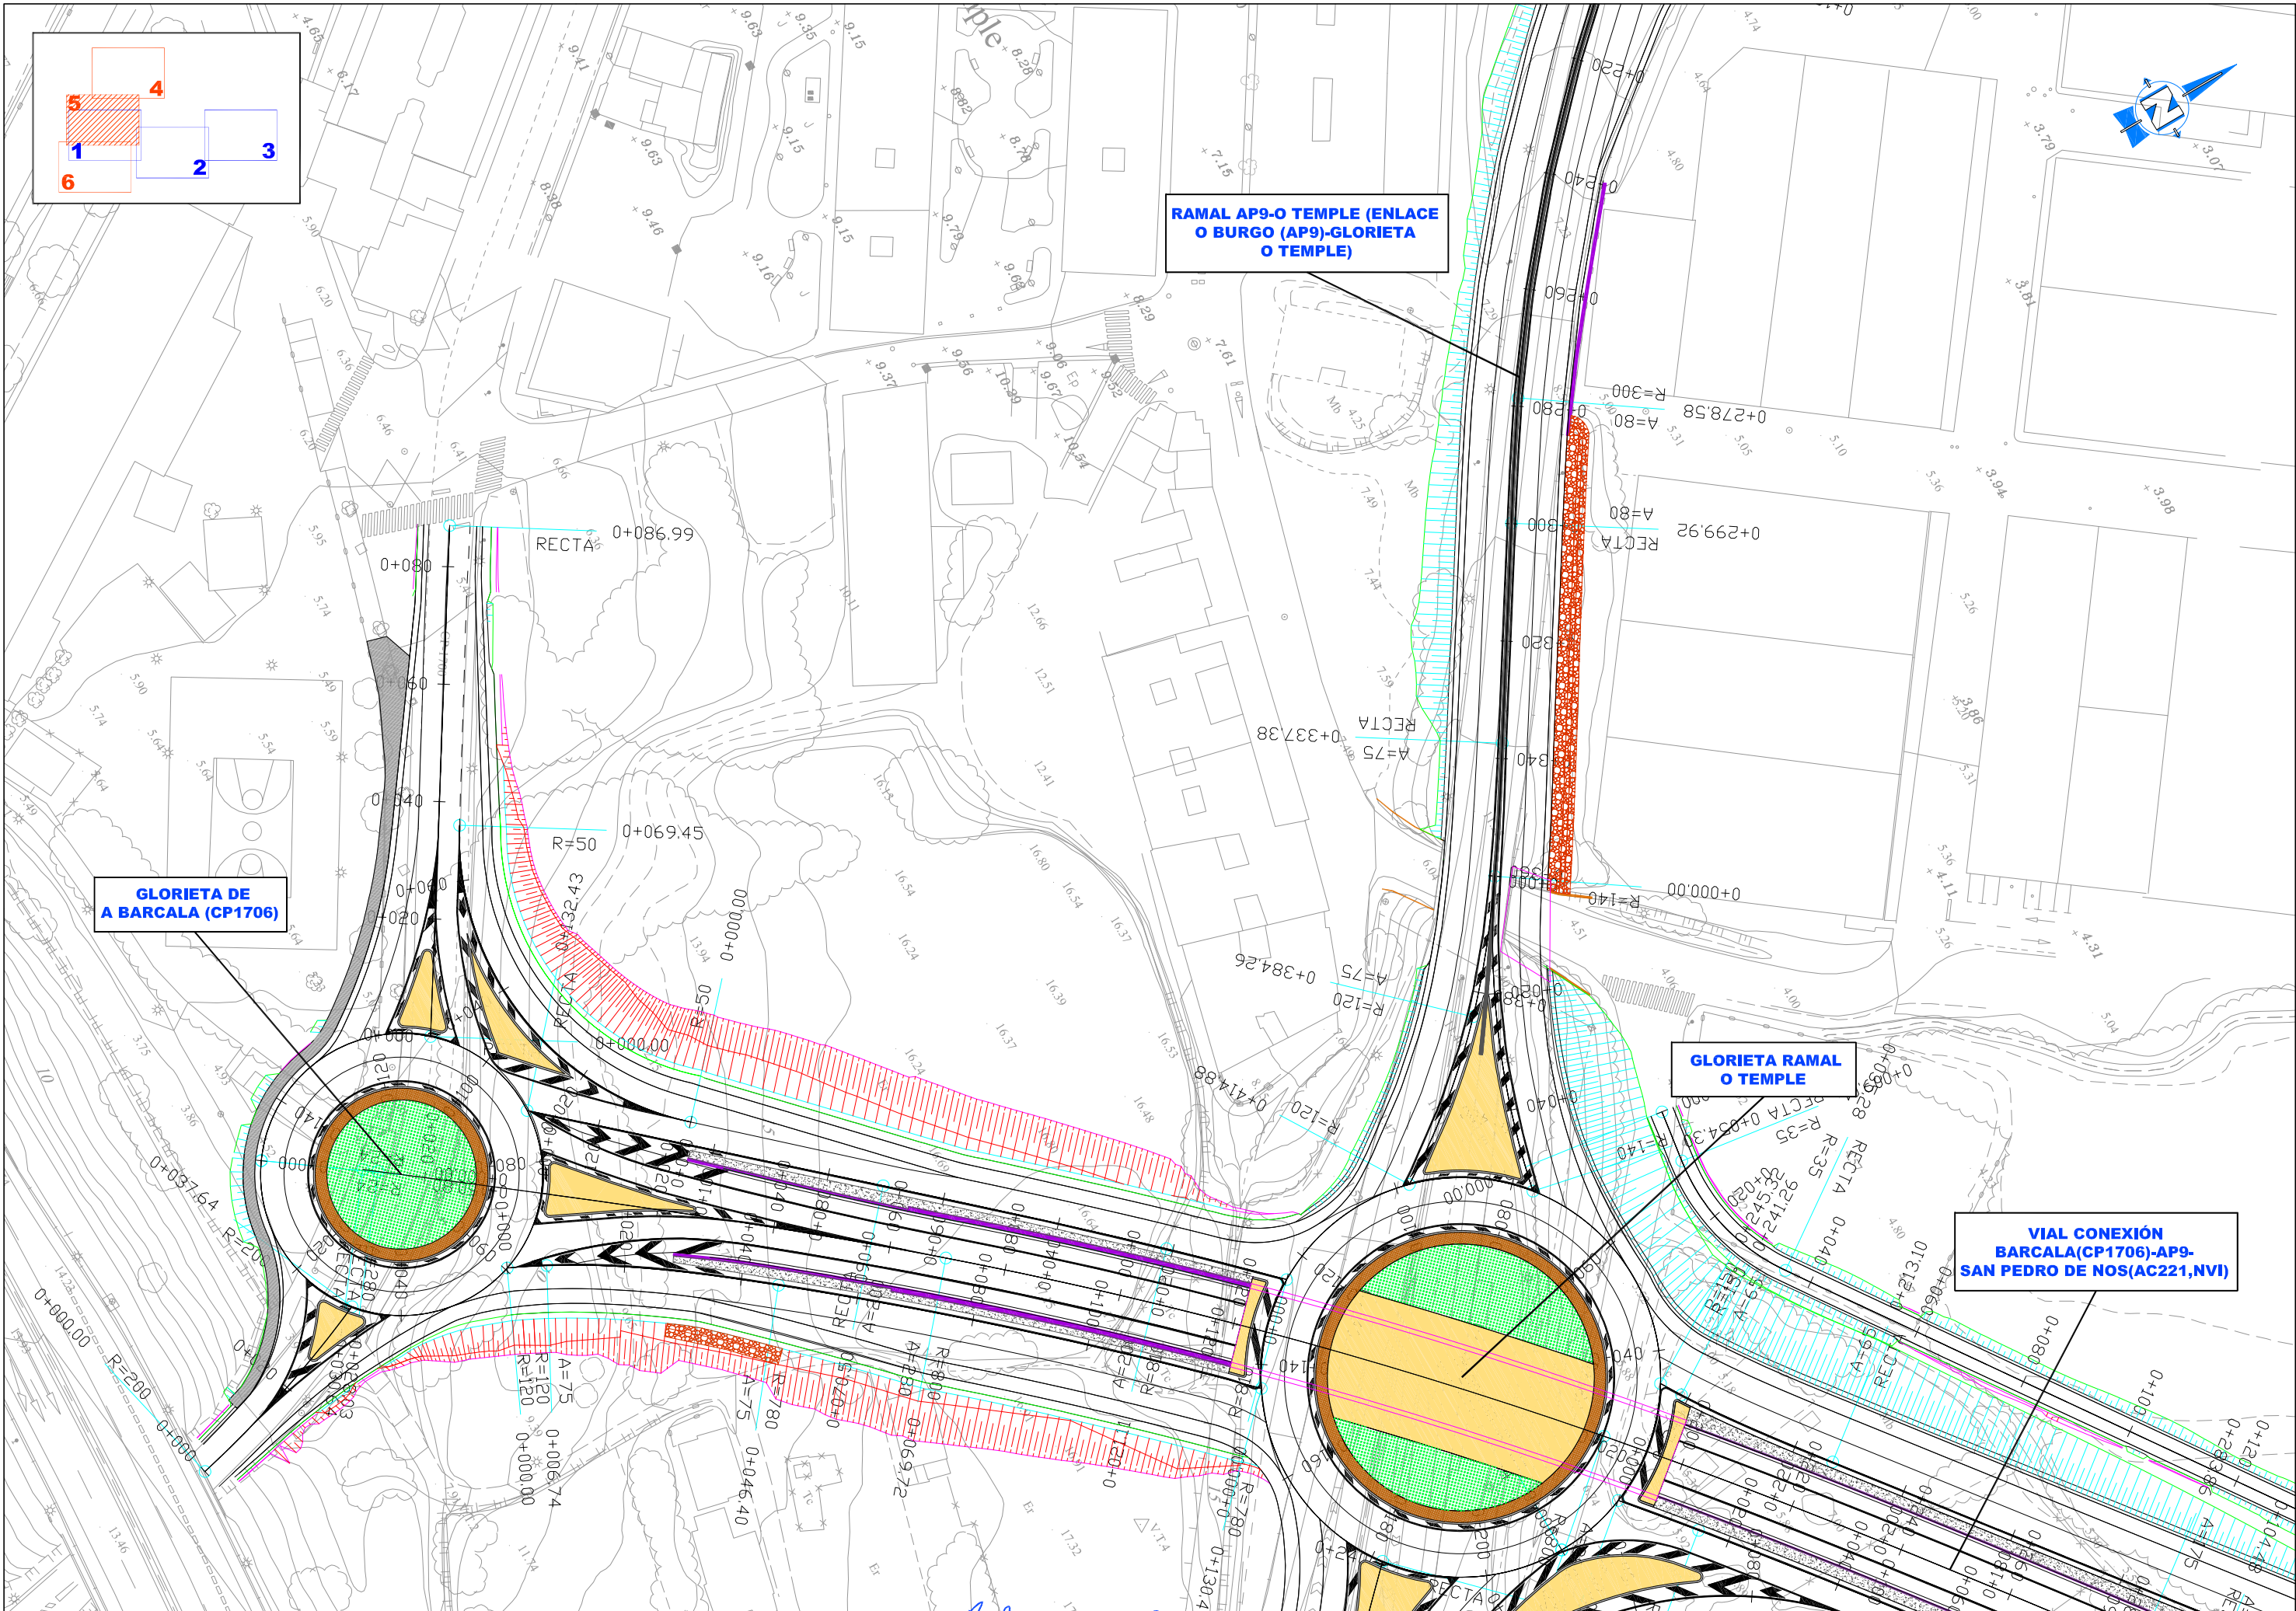


RAMAL AP9-O TEMPLE (ENLACE
O BURGO (AP9)-GLORIETA
O TEMPLE)

GLORIETA DE
A BARCALA (CP1706)

GLORIETA RAMAL
O TEMPLE

VIAL CONEXIÓN
BARCALA(CP1706)-AP9-
SAN PEDRO DE NOS(AC221,NVI)

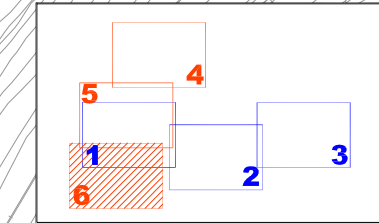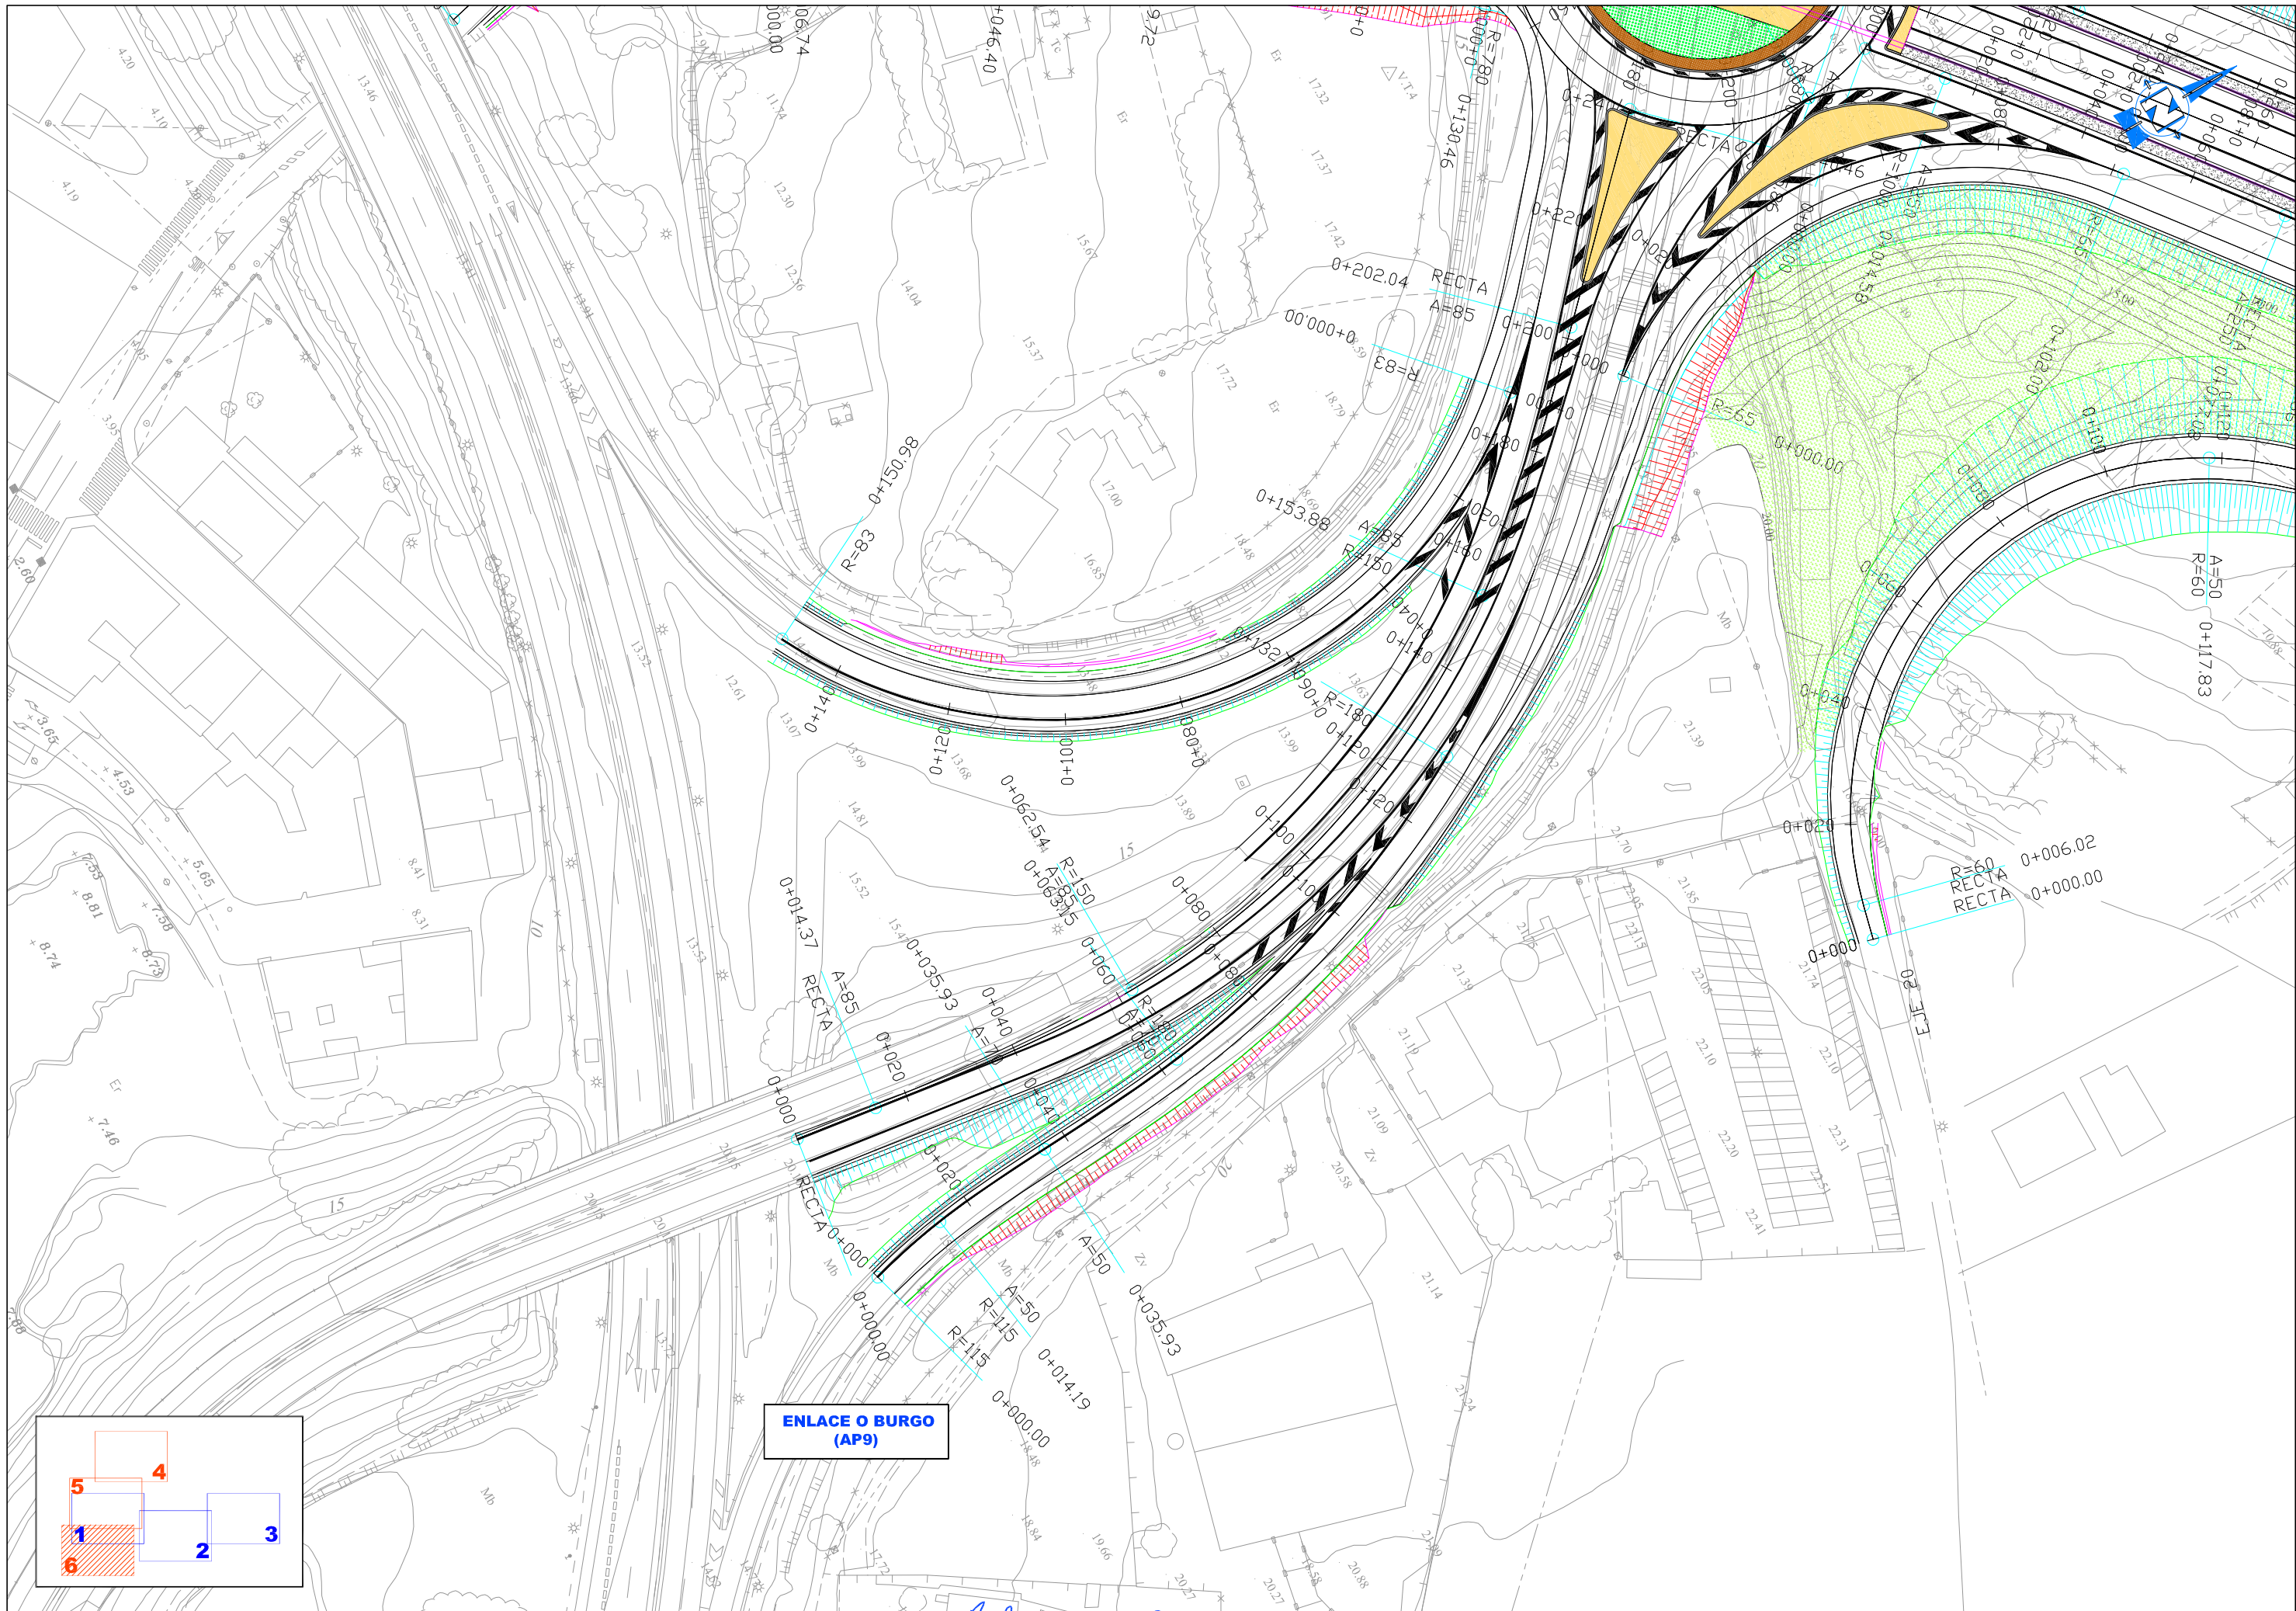

ENLACE O BURGO
(AP9)