



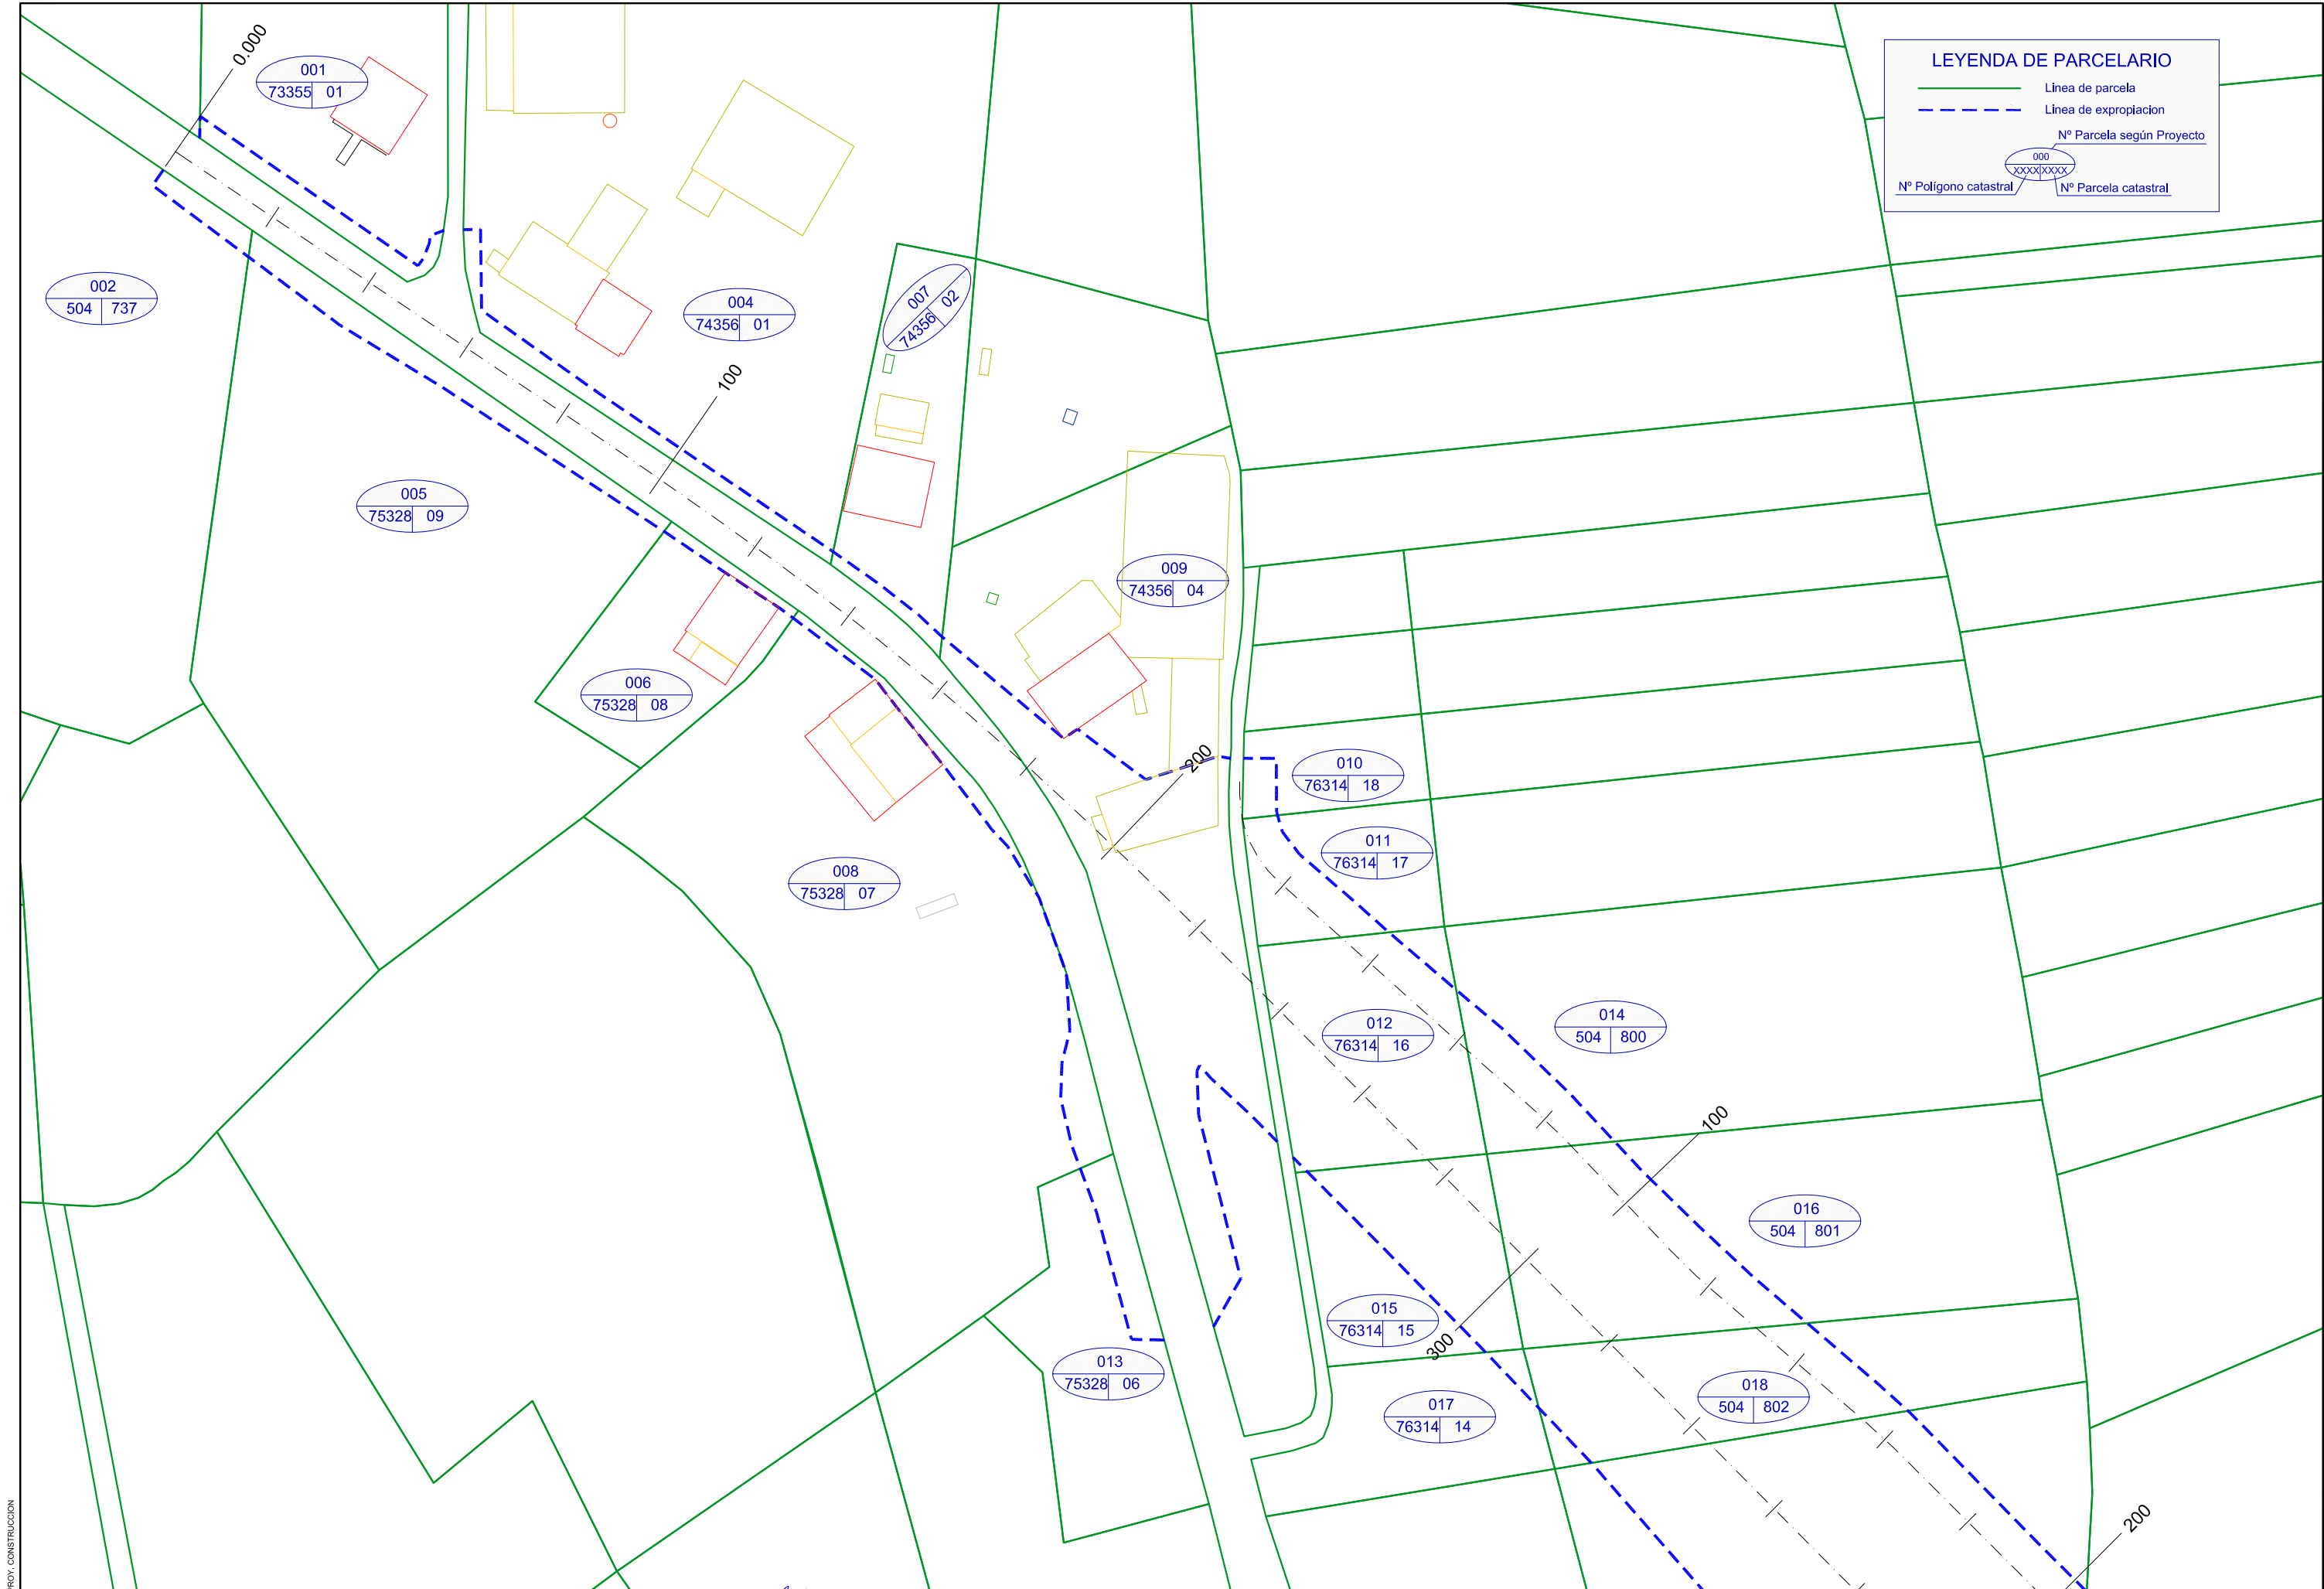

EDICIÓN: 00 - PROJ. CONSTRUCCIÓN

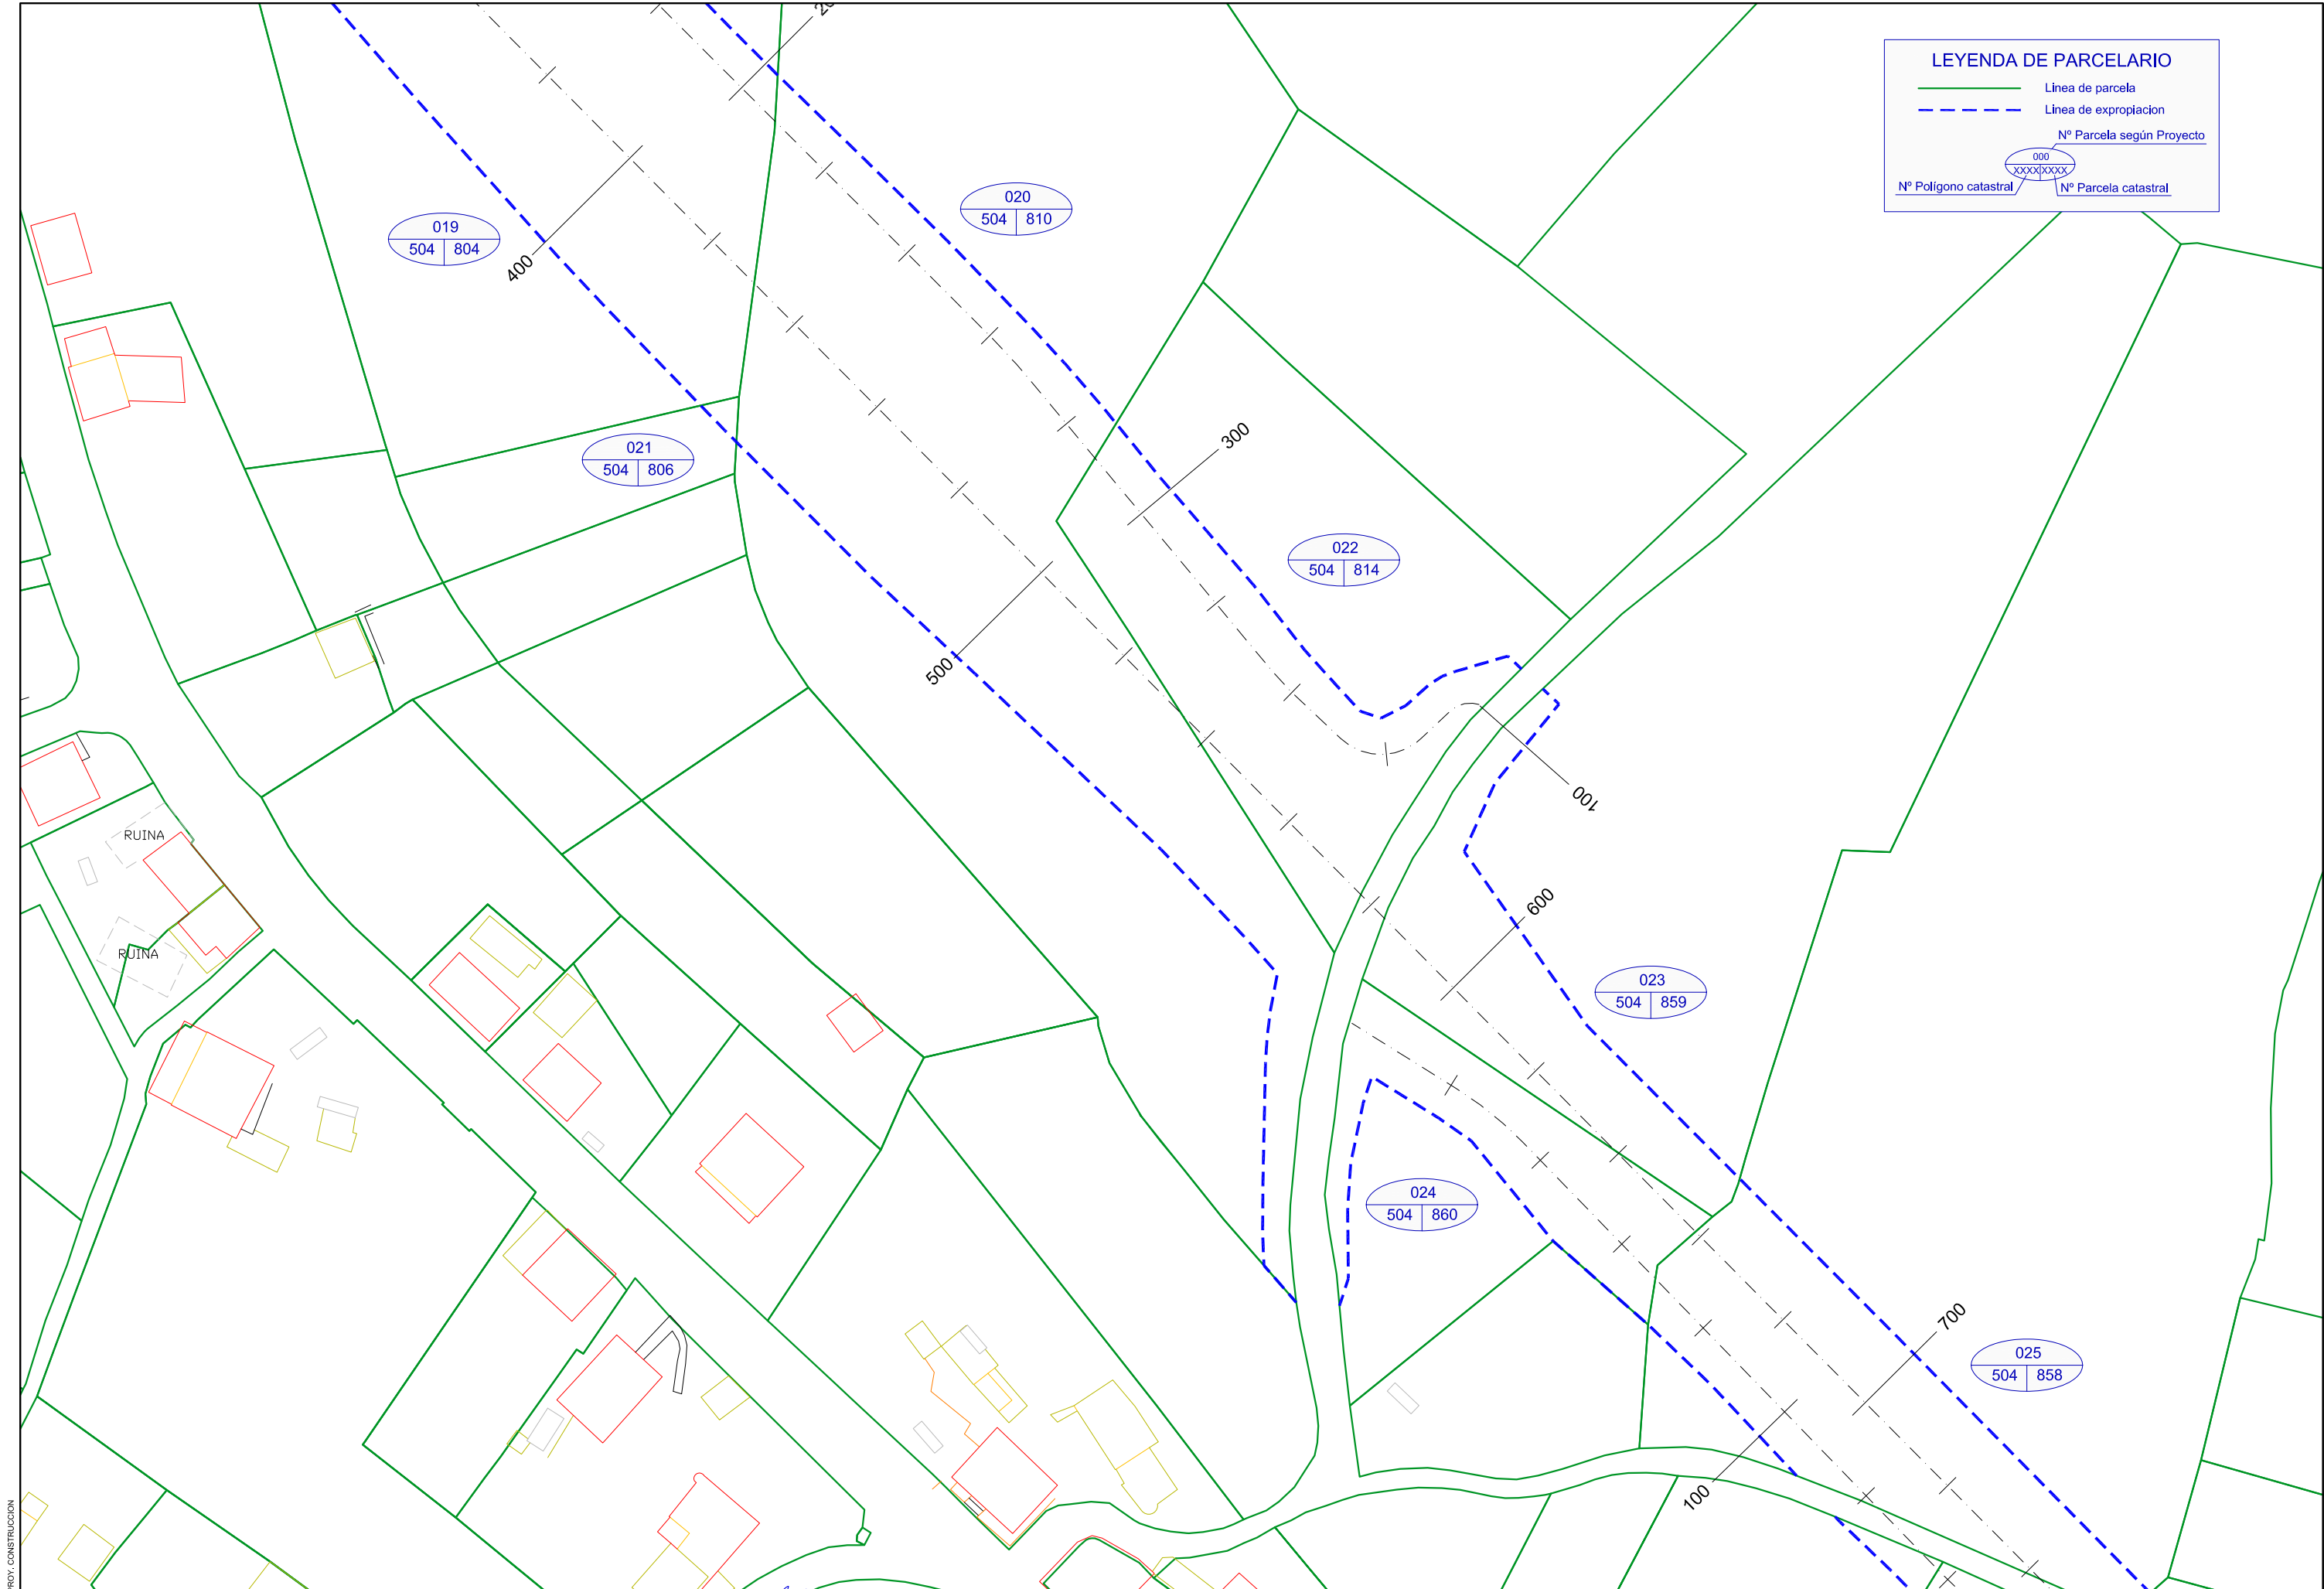

LEYENDA DE PARCELARIO


Línea de parcela

Línea de expropiación

Nº Parcela según Proyecto

Nº Polígono catastral

Nº Parcela catastral

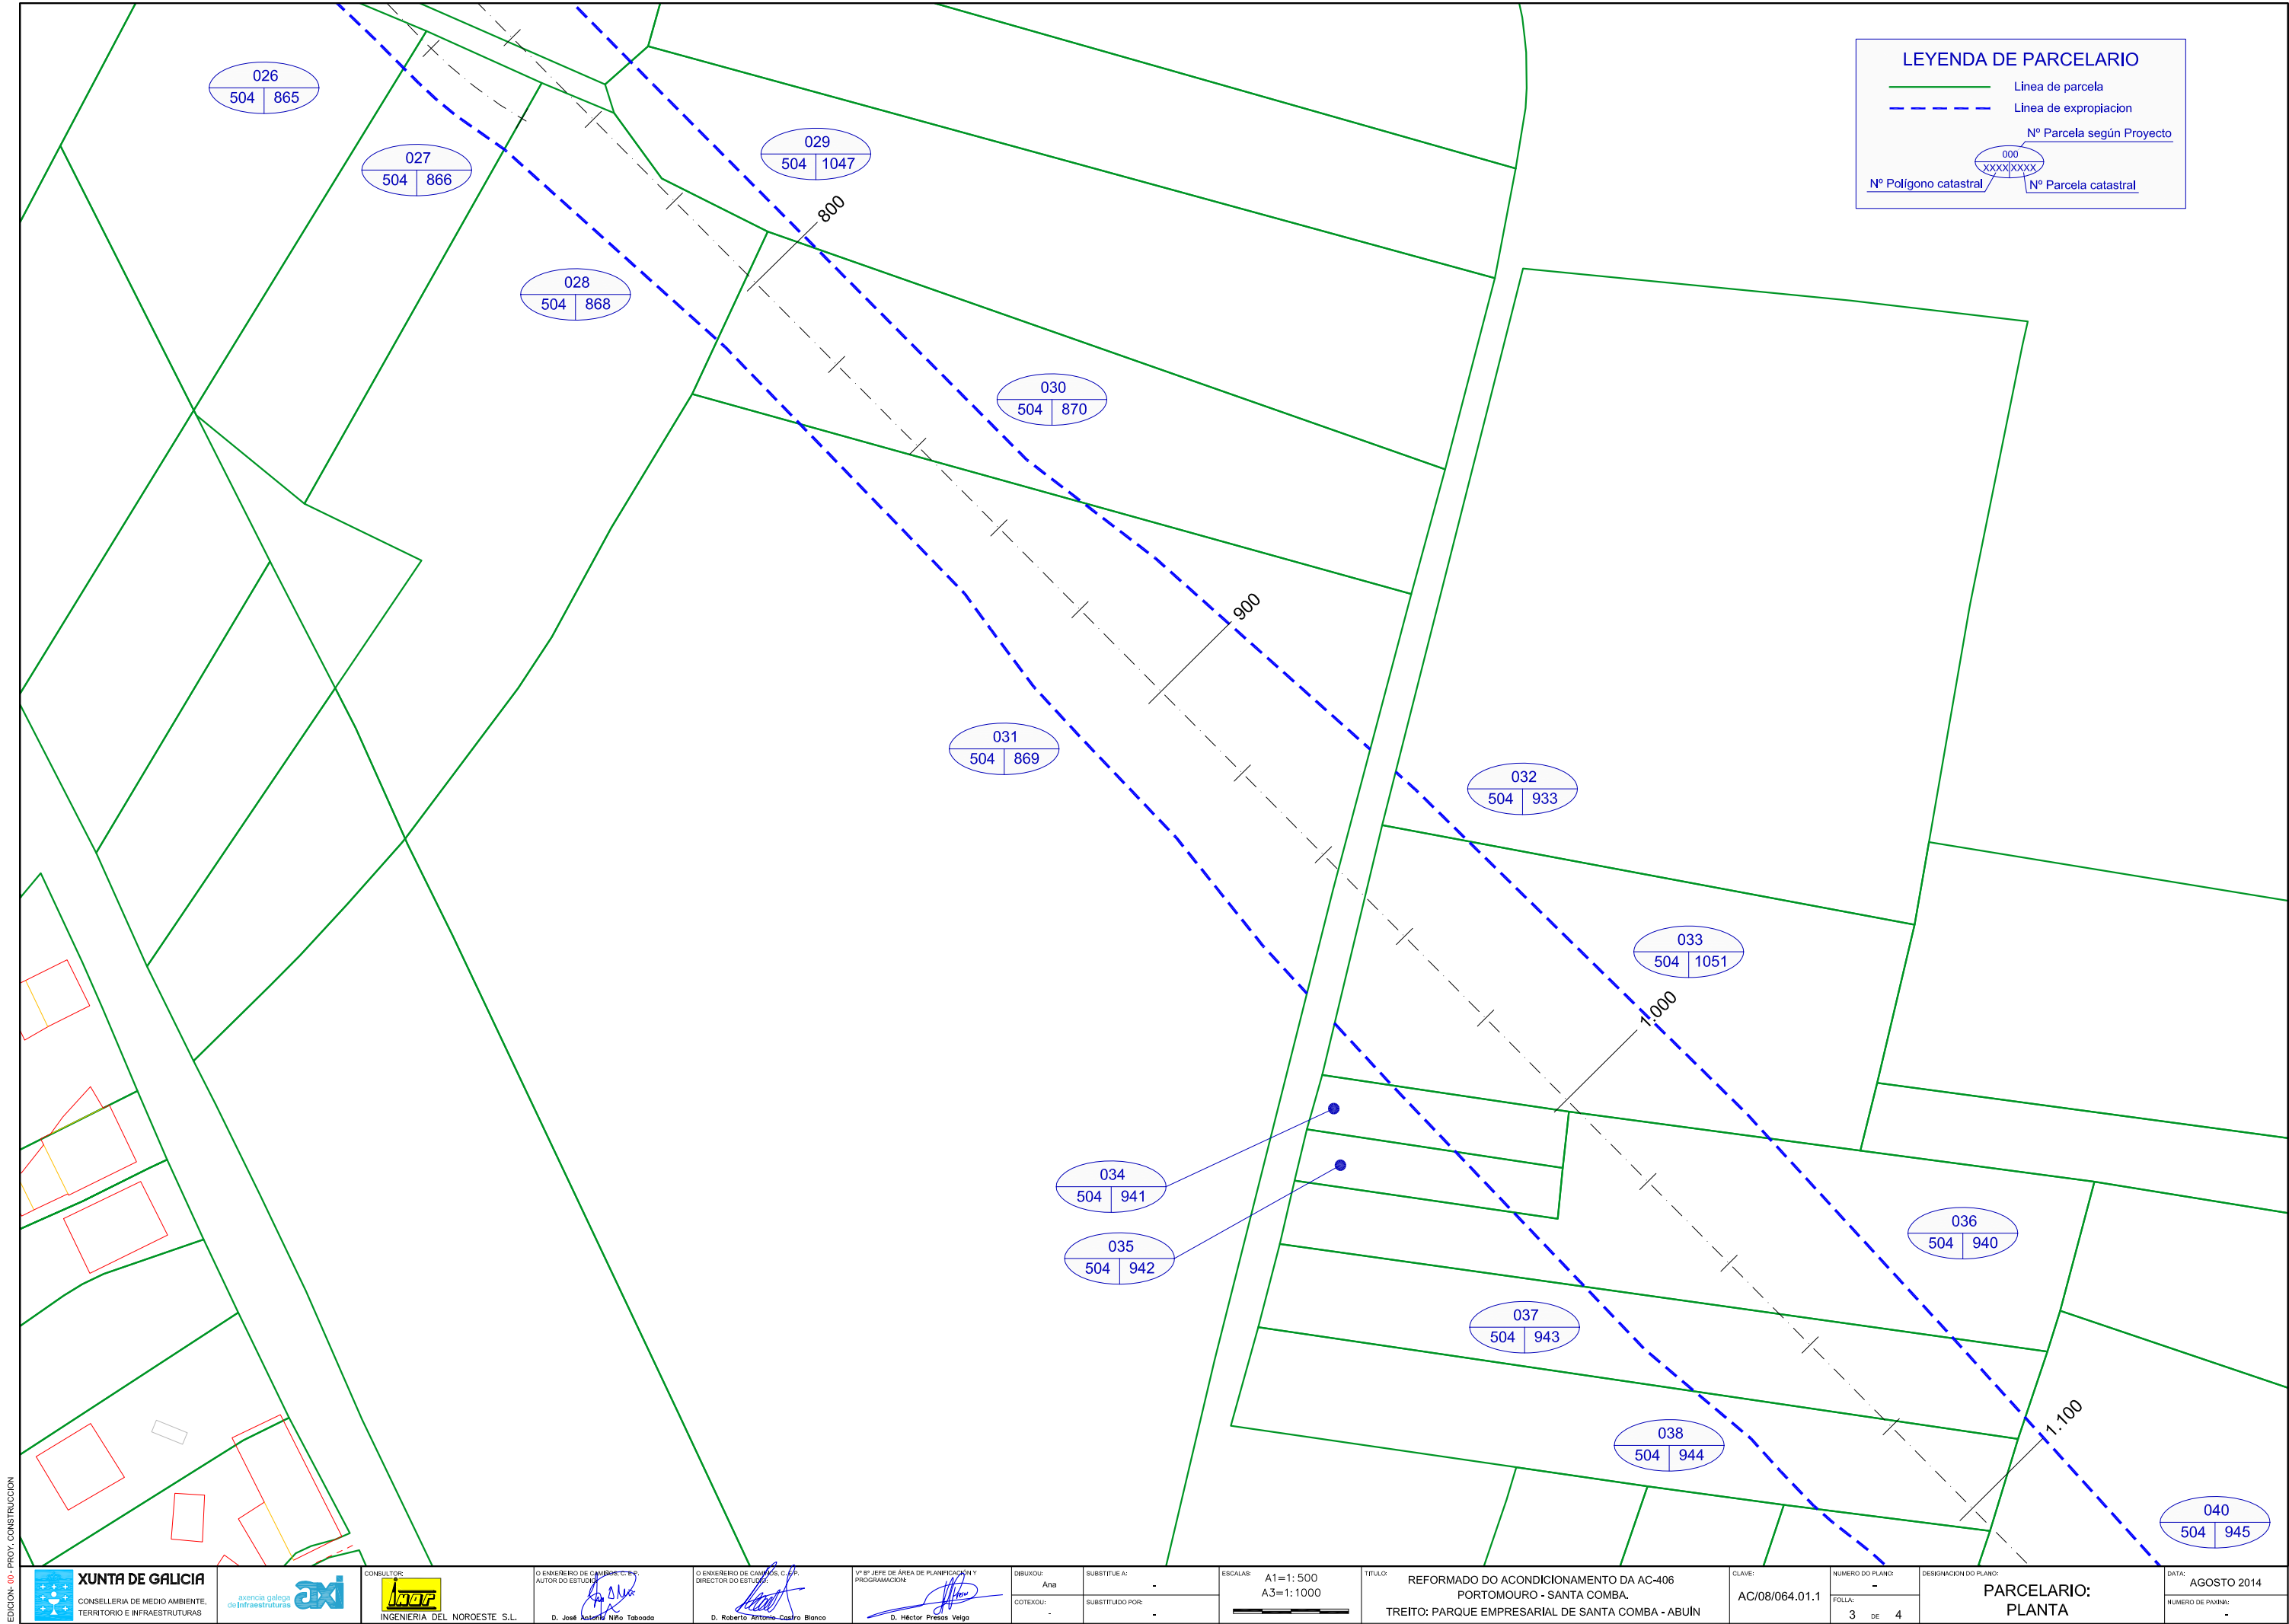

LEYENDA DE PARCELARIO

—

 Línea de parcela

- - -


 Línea de expropiación

Nº Parcela según Proyecto

000
xxxxxxx

Nº Polígono catastral

Nº Parcela catastral

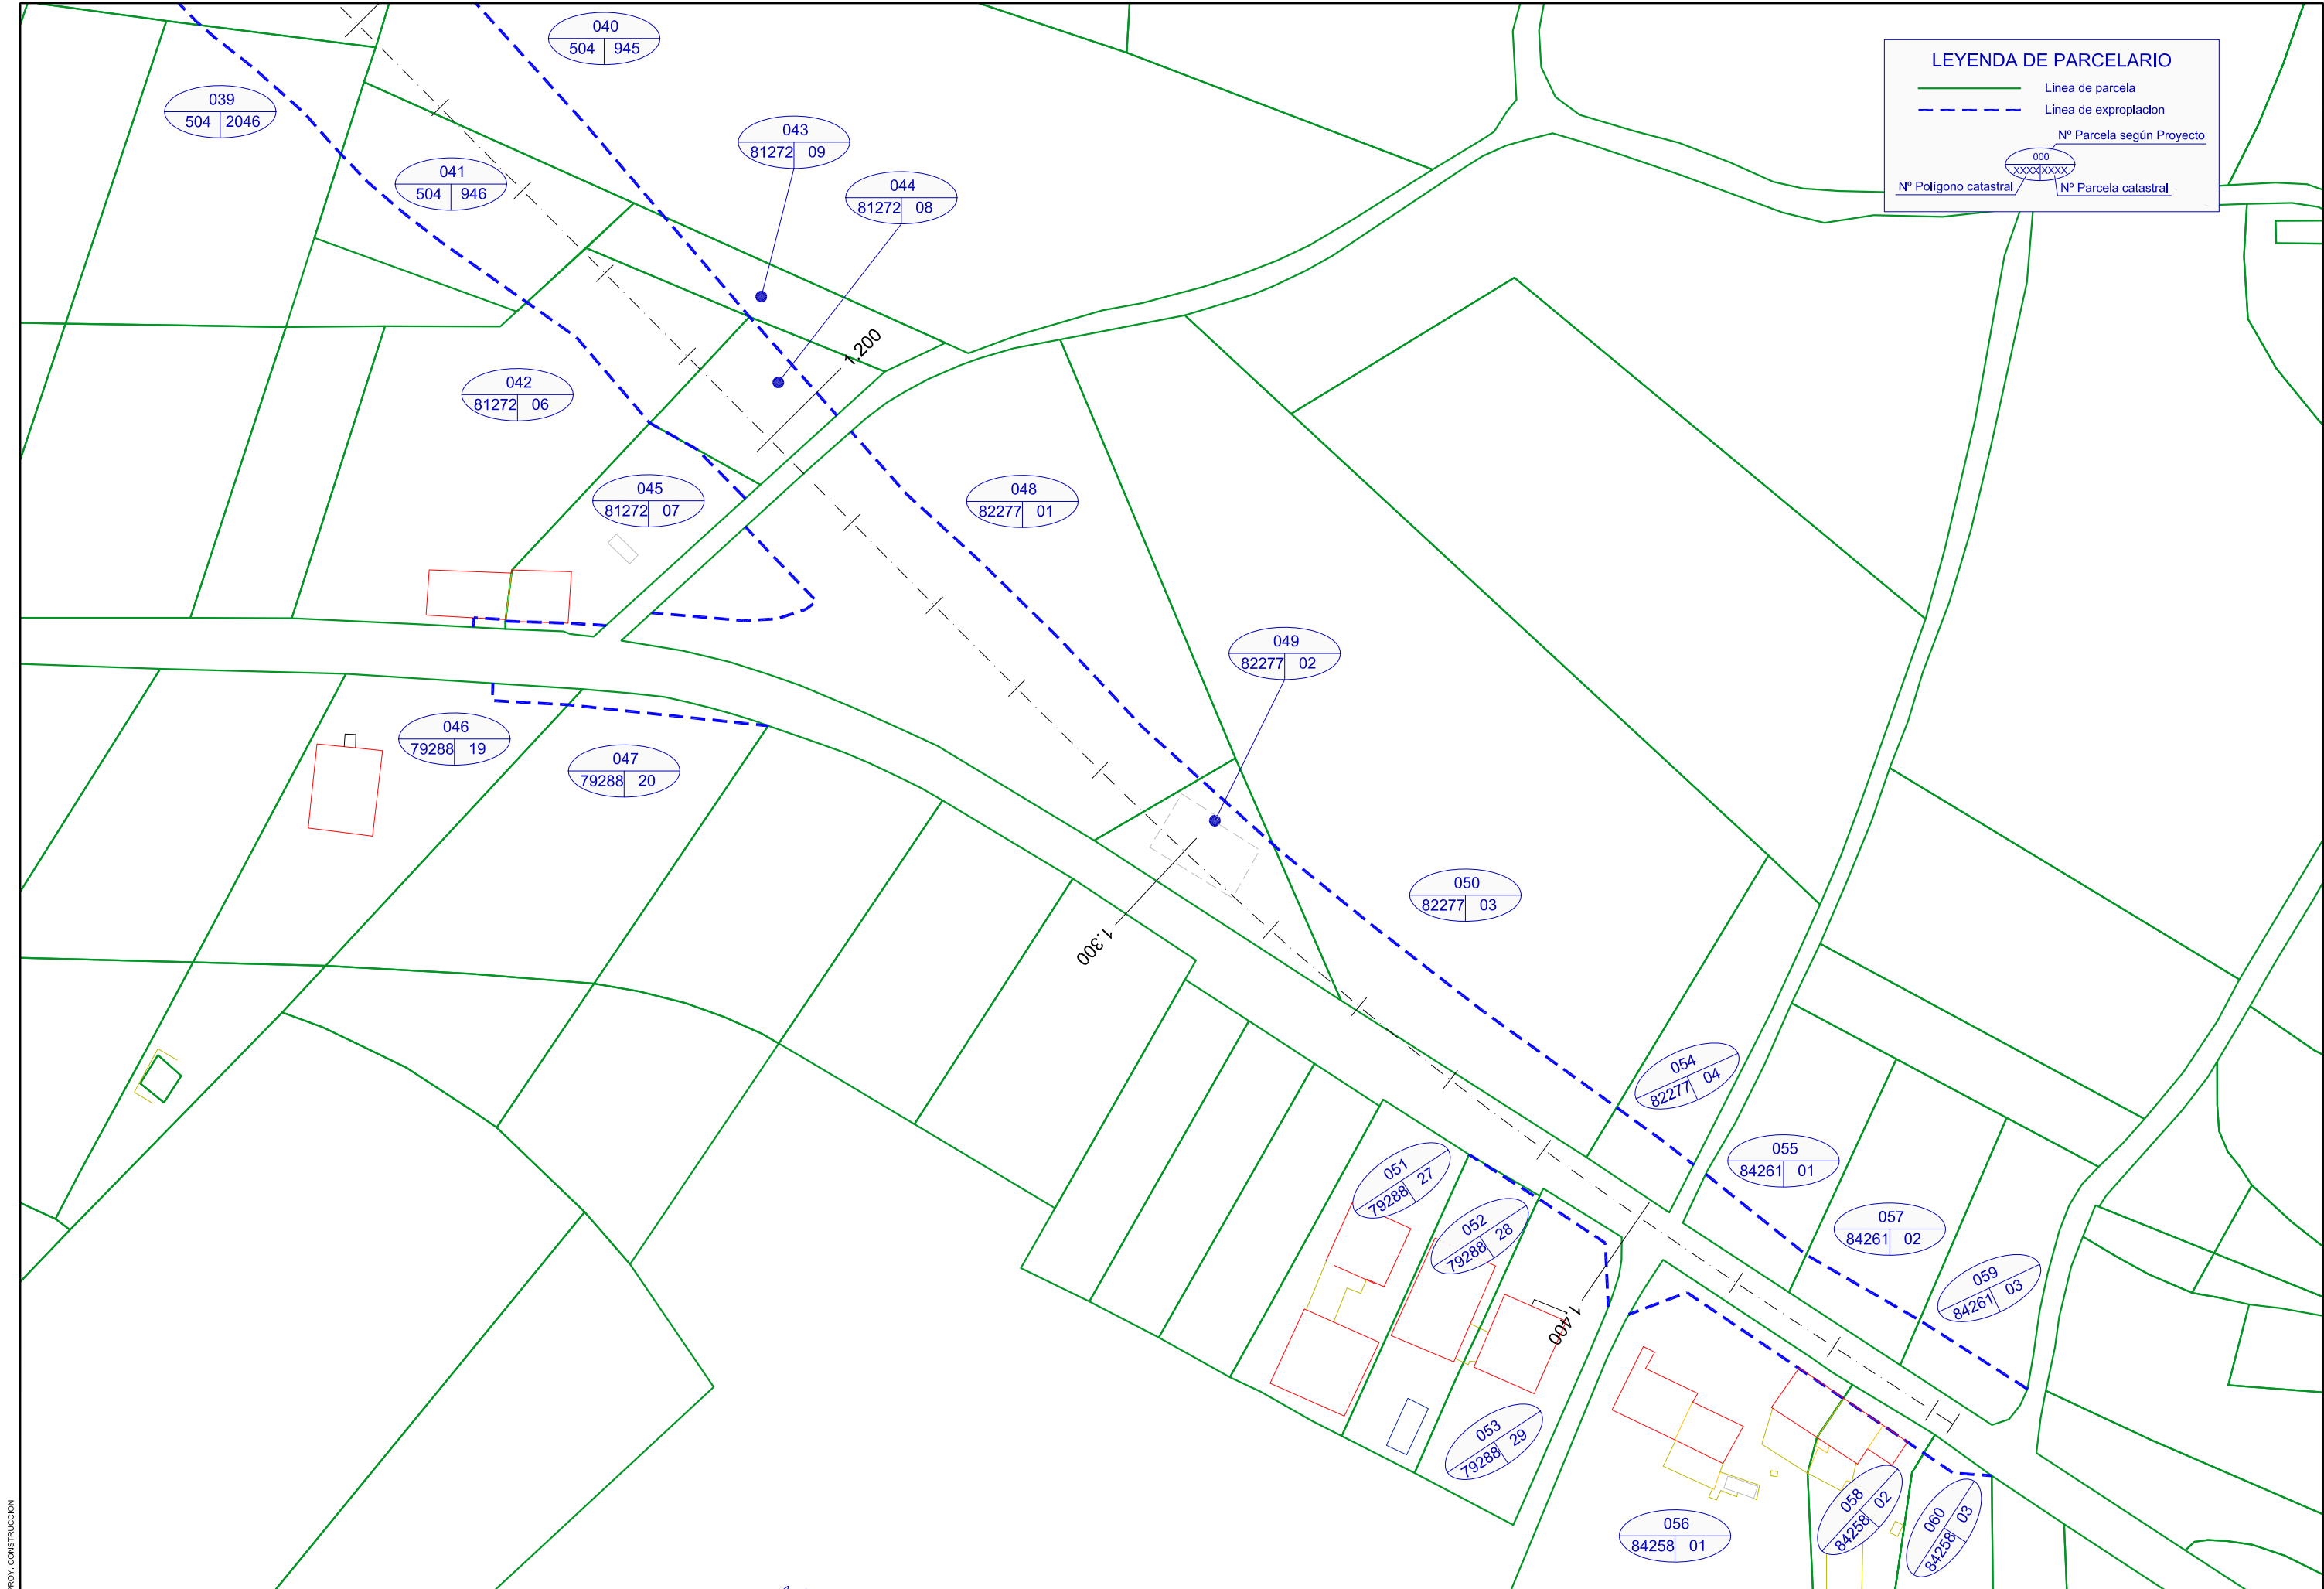

LEYENDA DE PARCELARIO

—

Línea de parcela

- - -

Línea de expropiación

000

xxxxxxx

Nº Parcela según Proyecto

Nº Polígono catastral

Nº Parcela catastral